


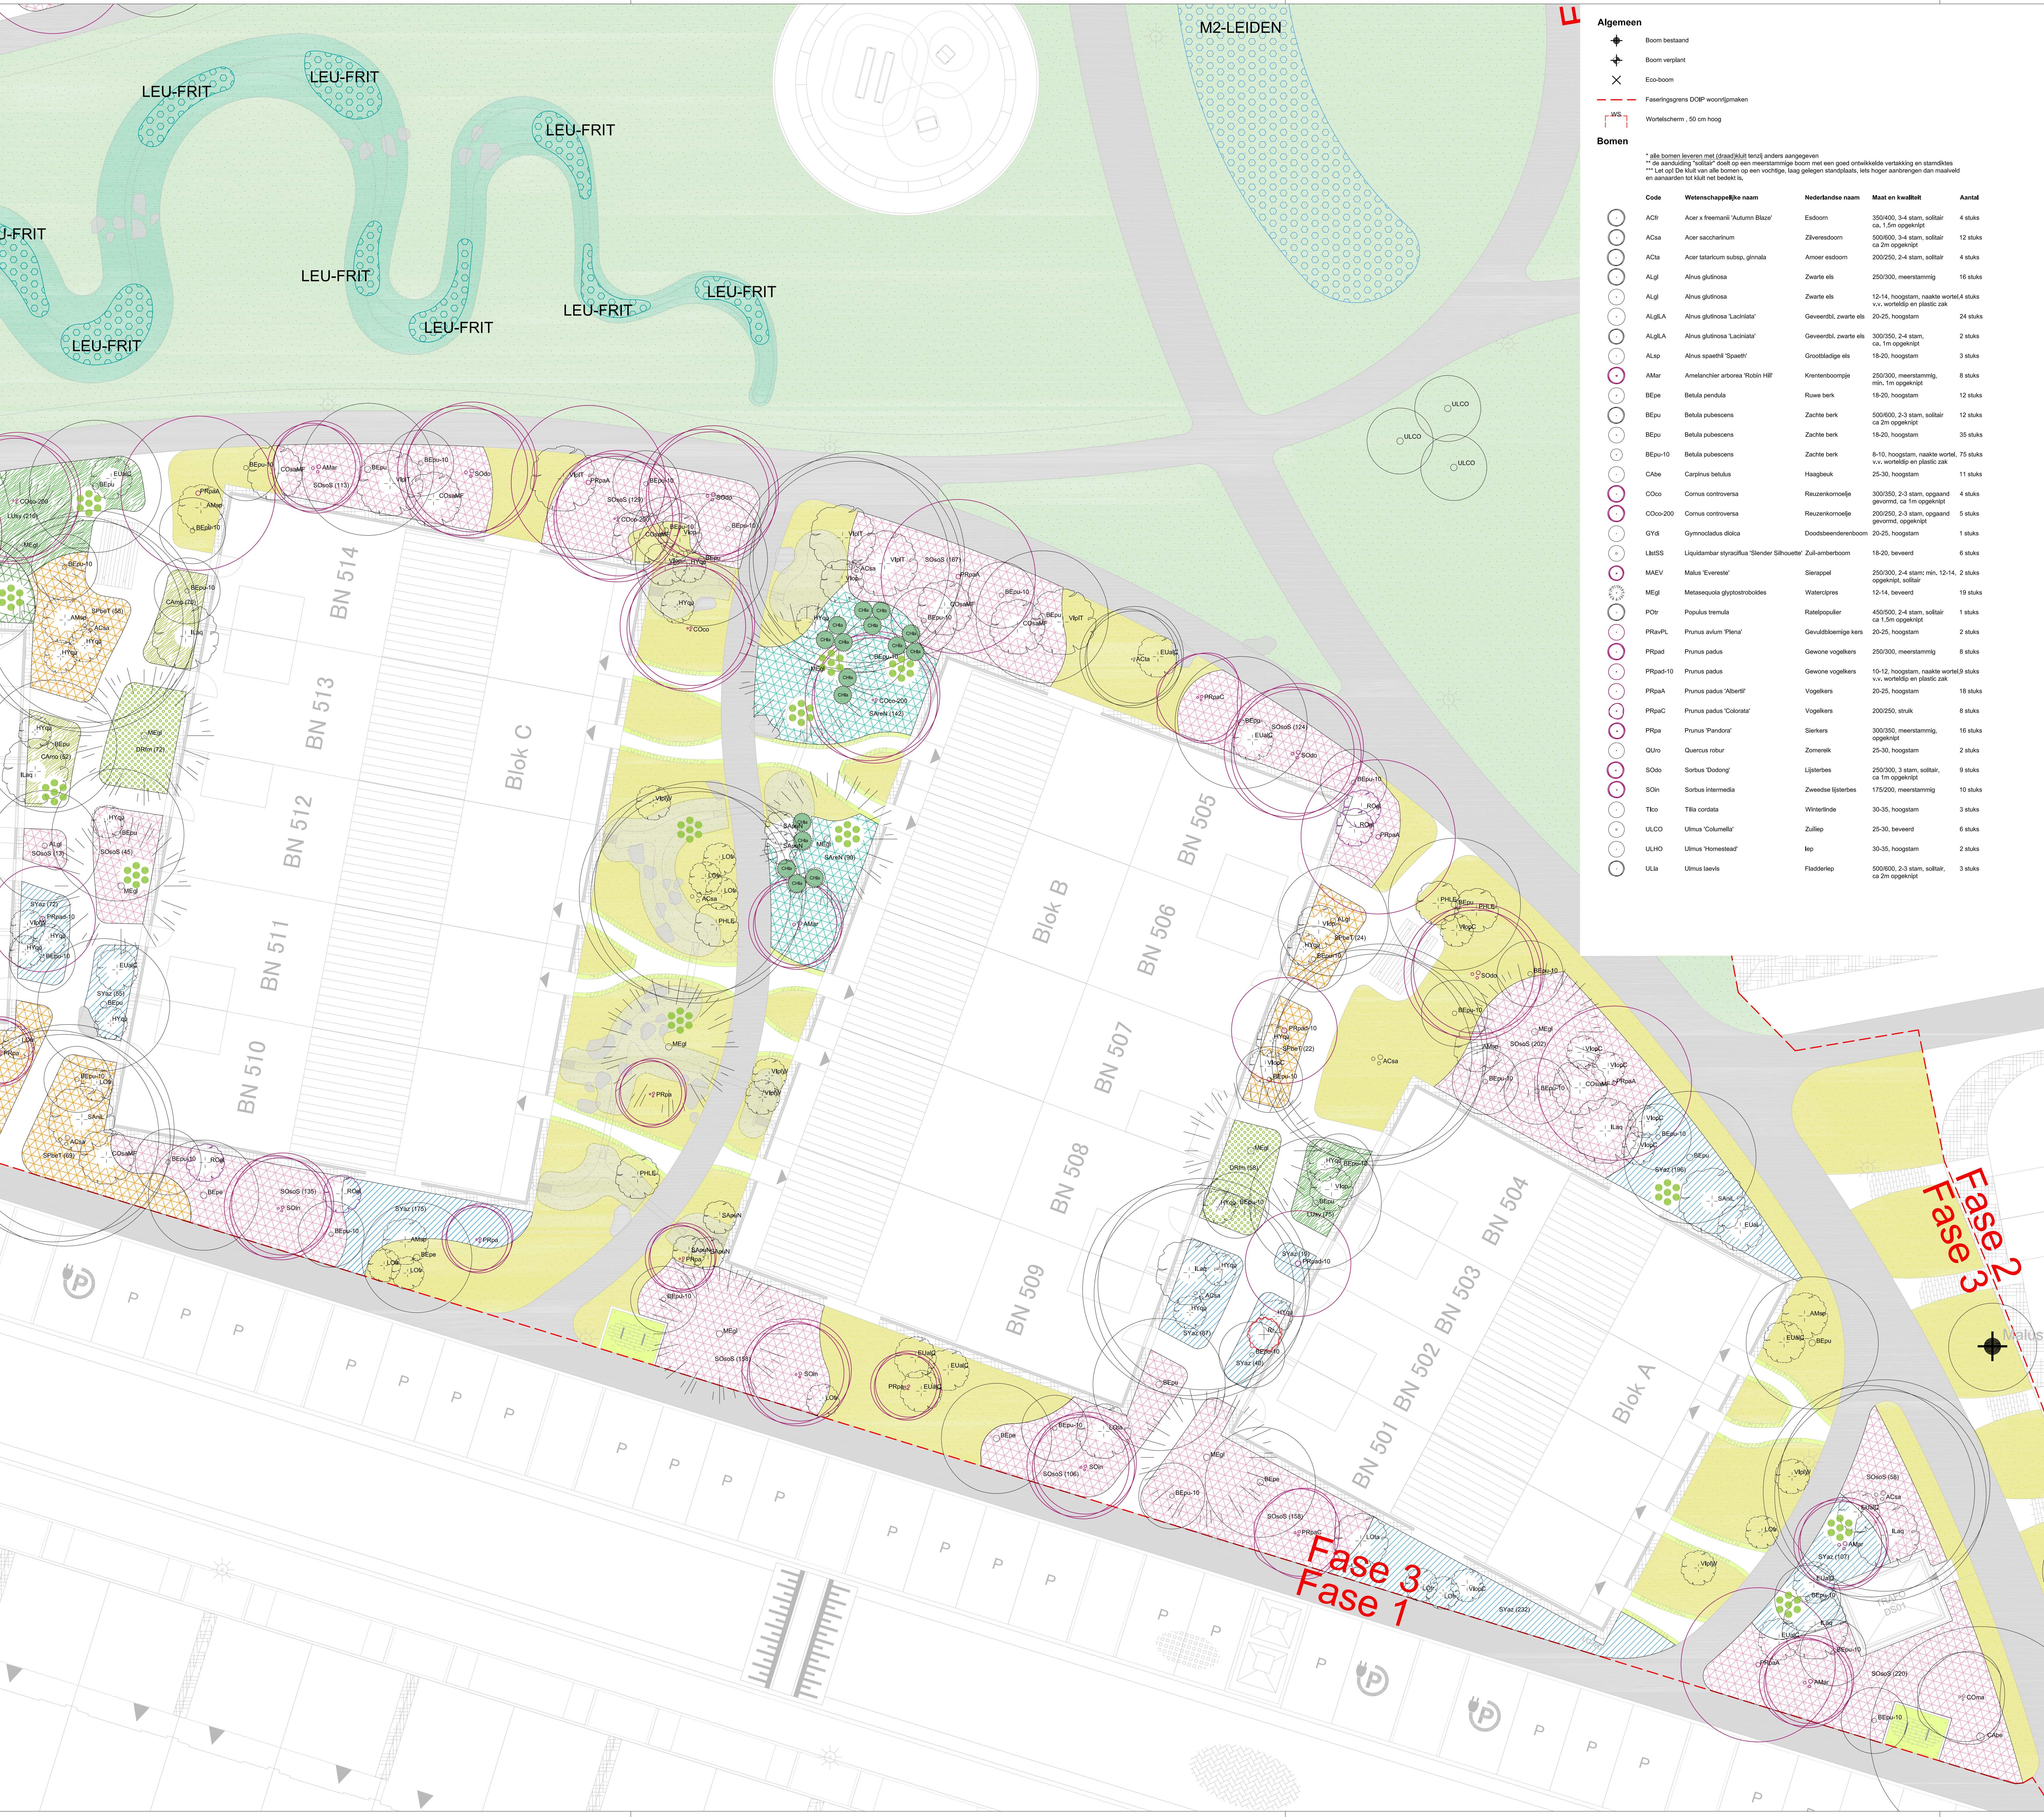

- Algemeen**
- Boom bestand
 - Boom verplant
 - Eco-boom
 - Fasering/lijns DOOP voorplanten
 - Wortelscherm: 50 cm hoog
- Bomen**
- * alle bomen leveren met draad (kult) tenzij anders aangegeven
 - ** de aangegeven "bollen" staat op een meentaminge boom met een goed ontwikkelde vertakking en standities
 - *** Let op! De kult van alle bomen op een voorrijke, laag gelegen standities, iets hoger aangegeven dan meentaminge en aangegeven tot kult niet bedekt is.

Code	Wetenschappelijke naam	Nederlandse naam	Maat en kwaliteit	Aantal
ACr	Acer x freemontii 'Autumn Blaze'	Eldoom	300/400, 3-4 stam, solitair ca. 1,5m opgeknipt	4 stuks
ACa	Acer saccharinum	Zilveresdoorn	500/600, 3-4 stam, solitair ca. 2m opgeknipt	12 stuks
ACa	Acer tataricum subsp. ginnala	Amoor esdoorn	200/250, 2-4 stam, solitair	4 stuks
Algl	Alnus glutinosa	Zwarte els	250/300, meerstammig	16 stuks
Algl	Alnus glutinosa	Zwarte els	12-14, hoogstam, naakte wortel 4 stuks v.v. wortel en plastic zak	4 stuks
Algl/LA	Alnus glutinosa 'Lackitrat'	Geveerd, zwarte els	20-25, hoogstam	24 stuks
Algl/LA	Alnus glutinosa 'Lackitrat'	Geveerd, zwarte els	300/350, 2-4 stam, ca. 1m opgeknipt	2 stuks
Alap	Alnus spathulifolia 'Spathulifolia'	Grootbladige els	18-20, hoogstam	3 stuks
AMar	Amelanchier arborea 'Robur Hill'	Krentenboomje	250/300, meerstammig, min. 1m opgeknipt	8 stuks
BEpe	Betula pendula	Ruwe berk	18-20, hoogstam	12 stuks
BEpu	Betula pubescens	Zachte berk	500/600, 2-3 stam, solitair ca. 2m opgeknipt	12 stuks
BEpu	Betula pubescens	Zachte berk	18-20, hoogstam	35 stuks
BEpu-10	Betula pubescens	Zachte berk	8-10, hoogstam, naakte wortel, 75 stuks v.v. wortel en plastic zak	75 stuks
CAbe	Carpinus betulus	Haagbeuk	25-30, hoogstam	11 stuks
CCo	Cornus controversa	Reuzenkonijneel	300/350, 2-3 stam, opgaand gevormd, ca. 1m opgeknipt	4 stuks
CCo-200	Cornus controversa	Reuzenkonijneel	200/250, 2-3 stam, opgaand gevormd, opgeknipt	5 stuks
GYd	Gymnocladus dioica	Doodslaanboom	20-25, hoogstam	1 stuks
LStS	Liquidambar styraciflua 'Slender Silhouette'	Zuil-ambroosboom	18-20, beverf	8 stuks
MAEV	Malus Evereste	Sierappel	220/300, 2-4 stam, min. 12-14, 2 stuks opgeknipt, solitair	2 stuks
MEgl	Metasequoia glyptostroboides	Watercypres	12-14, beverf	10 stuks
POtr	Populus tremula	Ratelpopulier	450/500, 2-4 stam, solitair ca. 1,5m opgeknipt	1 stuks
PRaPl	Prunus avium 'Plena'	Gevuldbloeiende kers	20-25, hoogstam	2 stuks
PRad	Prunus padus	Gewone vogelkers	250/300, meerstammig	8 stuks
PRad-10	Prunus padus	Gewone vogelkers	10-12, hoogstam, naakte wortel 3 stuks v.v. wortel en plastic zak	3 stuks
PRaA	Prunus padus 'Albirt'	Vogelkers	20-25, hoogstam	18 stuks
PRaC	Prunus padus 'Colonata'	Vogelkers	200/250, stuk	8 stuks
PRa	Prunus 'Pando'	Sierkers	300/350, meerstammig, opgeknipt	10 stuks
Qiro	Quercus robur	Zomereik	25-30, hoogstam	2 stuks
SOdo	Sorbus Dobong	Lijsterbes	250/300, 2-3 stam, solitair, ca. 1m opgeknipt	9 stuks
SOn	Sorbus intermedia	Zweedse lijsterbes	175/200, meerstammig	10 stuks
Tico	Tilia cordata	Wintereik	30-35, hoogstam	3 stuks
ULCO	Ulmus 'Columella'	Zuilpeik	25-30, beverf	8 stuks
ULHO	Ulmus 'Homesstead'	Iep	30-35, hoogstam	2 stuks
ULa	Ulmus laevis	Fladderiek	500/600, 2-3 stam, solitair, ca. 2m opgeknipt	3 stuks

Heesters solitair & groep

* alle heesters met kult of in container tenzij anders aangegeven, aangegeven containermaat is een richtvolume voor container of kult en duidt daarmee de gewenste kwaliteit ** met de aanduiding "stuk", wordt een bepaald aantal exemplaren bedoeld.

Code	Wetenschappelijke naam	Nederlandse naam	Maat en kwaliteit	Aantal
AMap	Amelanchier spicata	Dwang krentenboom	80/100, wortelgoed, 3/5 tak	30 stuks
CoMa	Cornus mas	Gele konijneel	250/300, meerstammig, opgeknipt, solitair	1 stuks
COsAMF	Cornus sanguinea 'Midwinter Fire'	Rode konijneel	80/100, C10, stuk	24 stuks
EUal	Eumyrtus alatus	Kardinaalmyrtus	80/100, solitair stuk	3 stuks
EUaC	Eumyrtus alatus 'Compactus'	Kardinaalmyrtus	80/100, solitair stuk	29 stuks
HYqu	Hydrangea quercifolia	Eikbladhortensia	60/80, min. 3-tak	22 stuks
ILaq	Ilex aquifolium	Scherpe huls	125/150, beverf, met kult	12 stuks
LOfr	Lonicera fragrantissima	Stuukkamperfoelie	60/80, stuk, 3/5 tak	38 stuks
LOta	Lonicera tatarica	Stuukkamperfoelie	60/80, stuk, 3/5 tak	8 stuks
PHLE	Philadelphus 'Lemoinei'	Boerenjasmijn	100/125, stuk	7 stuks
ROgl	Rosa gaucha	Bergros	60/100, wortelgoed, 1+2, 3/5 tak	20 stuks
Rr	Rosa rugosa	Egalarose	60/100, wortelgoed, 1+2, 3/5 tak	13 stuks
SAci	Salix cinerea	Grauwe wilg	200/250, stuk	7 stuks
Sapu	Salix purpurea	Bittere wilg	200/250, stuk	14 stuks
SApuH	Salix purpurea 'Nana'	Bittere wilg	40/50, stuk	44 stuks
SAvi	Sambucus nigra	Zwarte vlier	150/175, meerstammige stuk	3 stuks
SAviL	Sambucus nigra 'Lackitrat'	Petersvlier	100/125, stuk	8 stuks
SYuMA	Syringa vulgaris 'Mme Annone Buchner'	Siering	150/175, solitair, meerstammig 1 stuks opgaand vertak	1 stuks
Vkop	Viburnum opulus	Gelderse roos	100/125, stuk	21 stuks
VkopC	Viburnum opulus 'Compactum'	Gelderse roos	80/100, stuk	13 stuks
VkBT	Viburnum platifolium f. tomentosum	Japanees sneeuwal	100/125, stuk	16 stuks
VkBW	Viburnum platifolium 'Waterbelle'	Japanees sneeuwal	100/125, stuk	13 stuks

Vakbeplanting heesters

* alle heesters in vakbeplanting aangegeven in driehoeksvorm

Code	Wetenschappelijke naam	Nederlandse naam	Maat en kwaliteit	Aantal
HEHeNC	Hedera helix 'Normandy Carpet'	Klimop	30/40, C1,5, 4 stm	362 stuks
SAviH	Salix repens var. rorida	Kruipwilg	30/40, C2, 5 stm	242 stuks
SOsS	Sorbaria korolkowii 'Serr'	Lijsterbespree	30/40, wortelgoed, 4 stm, goed vertak	4.090 stuks
SPaBT	Spiraea betulifolia 'Tor'	Spiestruik	30/40, C1,5, stuk, 3 stm	1.531 stuks

Vaste planten en grassen

Wetenschappelijke naam	Maat	Dichtheid	Totaal aantal
Alchemilla mollis	P9	9 st./m²	45 stuks
Alnus macrophylla 'Twilight'	P9	11 st./m²	80 stuks
Calamagrostis canadensis 'Karl Foerster'	C2	1 per aanduiding	10 stuks
Carex monnifolia	P9	9 st./m²	194 stuks
Chaenactis laetifolia	C2	3 st. per aanduiding	69 stuks
Dryopteris filix-mas	P9	5 st./m²	306 stuks
Dryopteris filix-mas	C2	7 per aanduiding (5 st./m²)	161 stuks
Hemerocallis 'Blackberry'	P9	9 st./m²	47 stuks
Hemerocallis 'Coral'	P9	9 st./m²	132 stuks
Luzula sylvatica	P9	9 st./m²	291 stuks
Lupinus sativus 'Blauw'	P9	3 per aanduiding (11 st./m²)	21 stuks
Symphytum asperum	P9	9 st./m²	1.640 stuks

Waterplanten

Code	Wetenschappelijke naam	Nederlandse naam	Maat	percentage in mengsel	Aantal
WP1 (hoog)	dichtheid 10 st./m², aantrengen in waterniveau, heterogeen gemengd in groepen van 3 stuks per soort				
	Alisma plantago-aquatica	Grote waterweegbree	P9	10%	179 stuks
	Butomus umbellatus	Zwanenbloem	P9	10%	268 stuks
	Iris pseudacorus	Gale hls	P9	20%	179 stuks
	Sagittaria angustifolia	Pijlblad	P9	10%	179 stuks
	Sagittaria arifolia	Mattheides	P9	10%	268 stuks
	Typus angustifolia	Kleine lisdodde	P9	40%	716 stuks
WP2 (laag)	dichtheid 10 st./m², aantrengen in waterniveau, heterogeen gemengd in groepen van 3 stuks per soort				
	Alisma plantago-aquatica	Grote waterweegbree	P9	15%	86 stuks
	Butomus umbellatus	Zwanenbloem	P9	20%	115 stuks
	Iris pseudacorus	Gale hls	P9	20%	115 stuks
	Mentha aquatica (in onderpoot)	Watermunt	P9	5%	29 stuks
	Sagittaria angustifolia	Pijlblad	P9	10%	58 stuks
	Sagittaria arifolia	Mattheides	P9	10%	58 stuks
	Sparganium angustifolium	Grote opstap	P9	10%	58 stuks
	Typus angustifolia	Kleine lisdodde	P9	10%	58 stuks

Bollen

Code	Wetenschappelijke naam	Nederlandse naam	dichtheid	aantal
CR0	Kruis mengset: 25% Crocus tommianus 'Star's Purple', 25% Crocus sieberi 'Firefly', 25% Crocus vernus 'Grand Matru', 25% Crocus 'Yellow'	Boerenkrokus, Kruis, Boere krokus, Botanische krokus	50 st/m², spreiden	7.500 stuks
LEU-FRIT	Mengset: 30 st. Frillaria meleagris, 20 st. Leucium aestivum	Kievitbloem, Zomerklokje	50 st/m², spreiden	2.500 stuks
M2-LEIDEN	Sitonenmengset M2 Leiden, JUB Holland		150 st/m², spreiden	21.000 stuks

Kruidentmengsels

Toepassing	Hoogte	Zaadmengsel	Zaaidichtheid	Samenstelling
Oevers (1m v.a. waterlijn)	>100 cm	Advantis: Overmengsel op maat	150 gram/m²	inheems, meefarf, zie productsheet
Onderbegroeiing bestaande bomen	25-80 cm	Cruydt-Hoek: O2 Onderbegroeiing halfschaduw	200 gram/m²	inheems, meefarf, zie productsheet
Wadlodge greppels laag	<50 (120) cm	Cruydt-Hoek: W2 wadlodge zware grond	150 gram/m²	inheems, meefarf, zie productsheet
Wadlodge greppels middel	<50 cm	Cruydt-Hoek: W1 wadlodge lichte grond	150 gram/m²	inheems, meefarf, zie productsheet
Bloemrijke wade	20-50 cm	Cruydt-Hoek: M5 Nectar onder het maais	200 gram/m²	inheems, meefarf, zie productsheet
Laag bloemrijk gras	<50 cm	Advantis: Staygreen 1 berm	560 gram/m²	inheems, meefarf, zie productsheet
Gras (tussen grasstroken)	<30 cm	DSV: Eurograss MaaiMinder	2 kg/m² of m³	zie productsheet, graszaad is onderdeel van grasstroken/straat
Bloeiende voegen (dijmenging)	5-20 cm	Cruydt-Hoek: M6 Bloeiende voegen	50 gram/m²	inheems, meefarf, zie productsheet

Vijsluizen Vlaardingen

onderwerp: Beplantingsplan - Fase 3 (detailnede coullissen)
opdrachtgever: Heijmans Vastgoed

tekeningsnummer: NL.Via.01_BP-F3(6-6]	fase: DO	schaal: 1:100	formaat: A0
datum: 25.02.2025	ontworpen: NL.Via.01_22.0		

RUIJZENAARS
LANSPOES

Streeklid 1
2017-2020
www.ruijzenaars.nl
info@ruijzenaars.nl
+31 (0)6 111 47 600

Tekening niet bestemd voor aflevering.
De afbeelding is een voorbeeld van een ontwerp. Het is niet bedoeld om te worden gebruikt voor de realisatie van het project.