


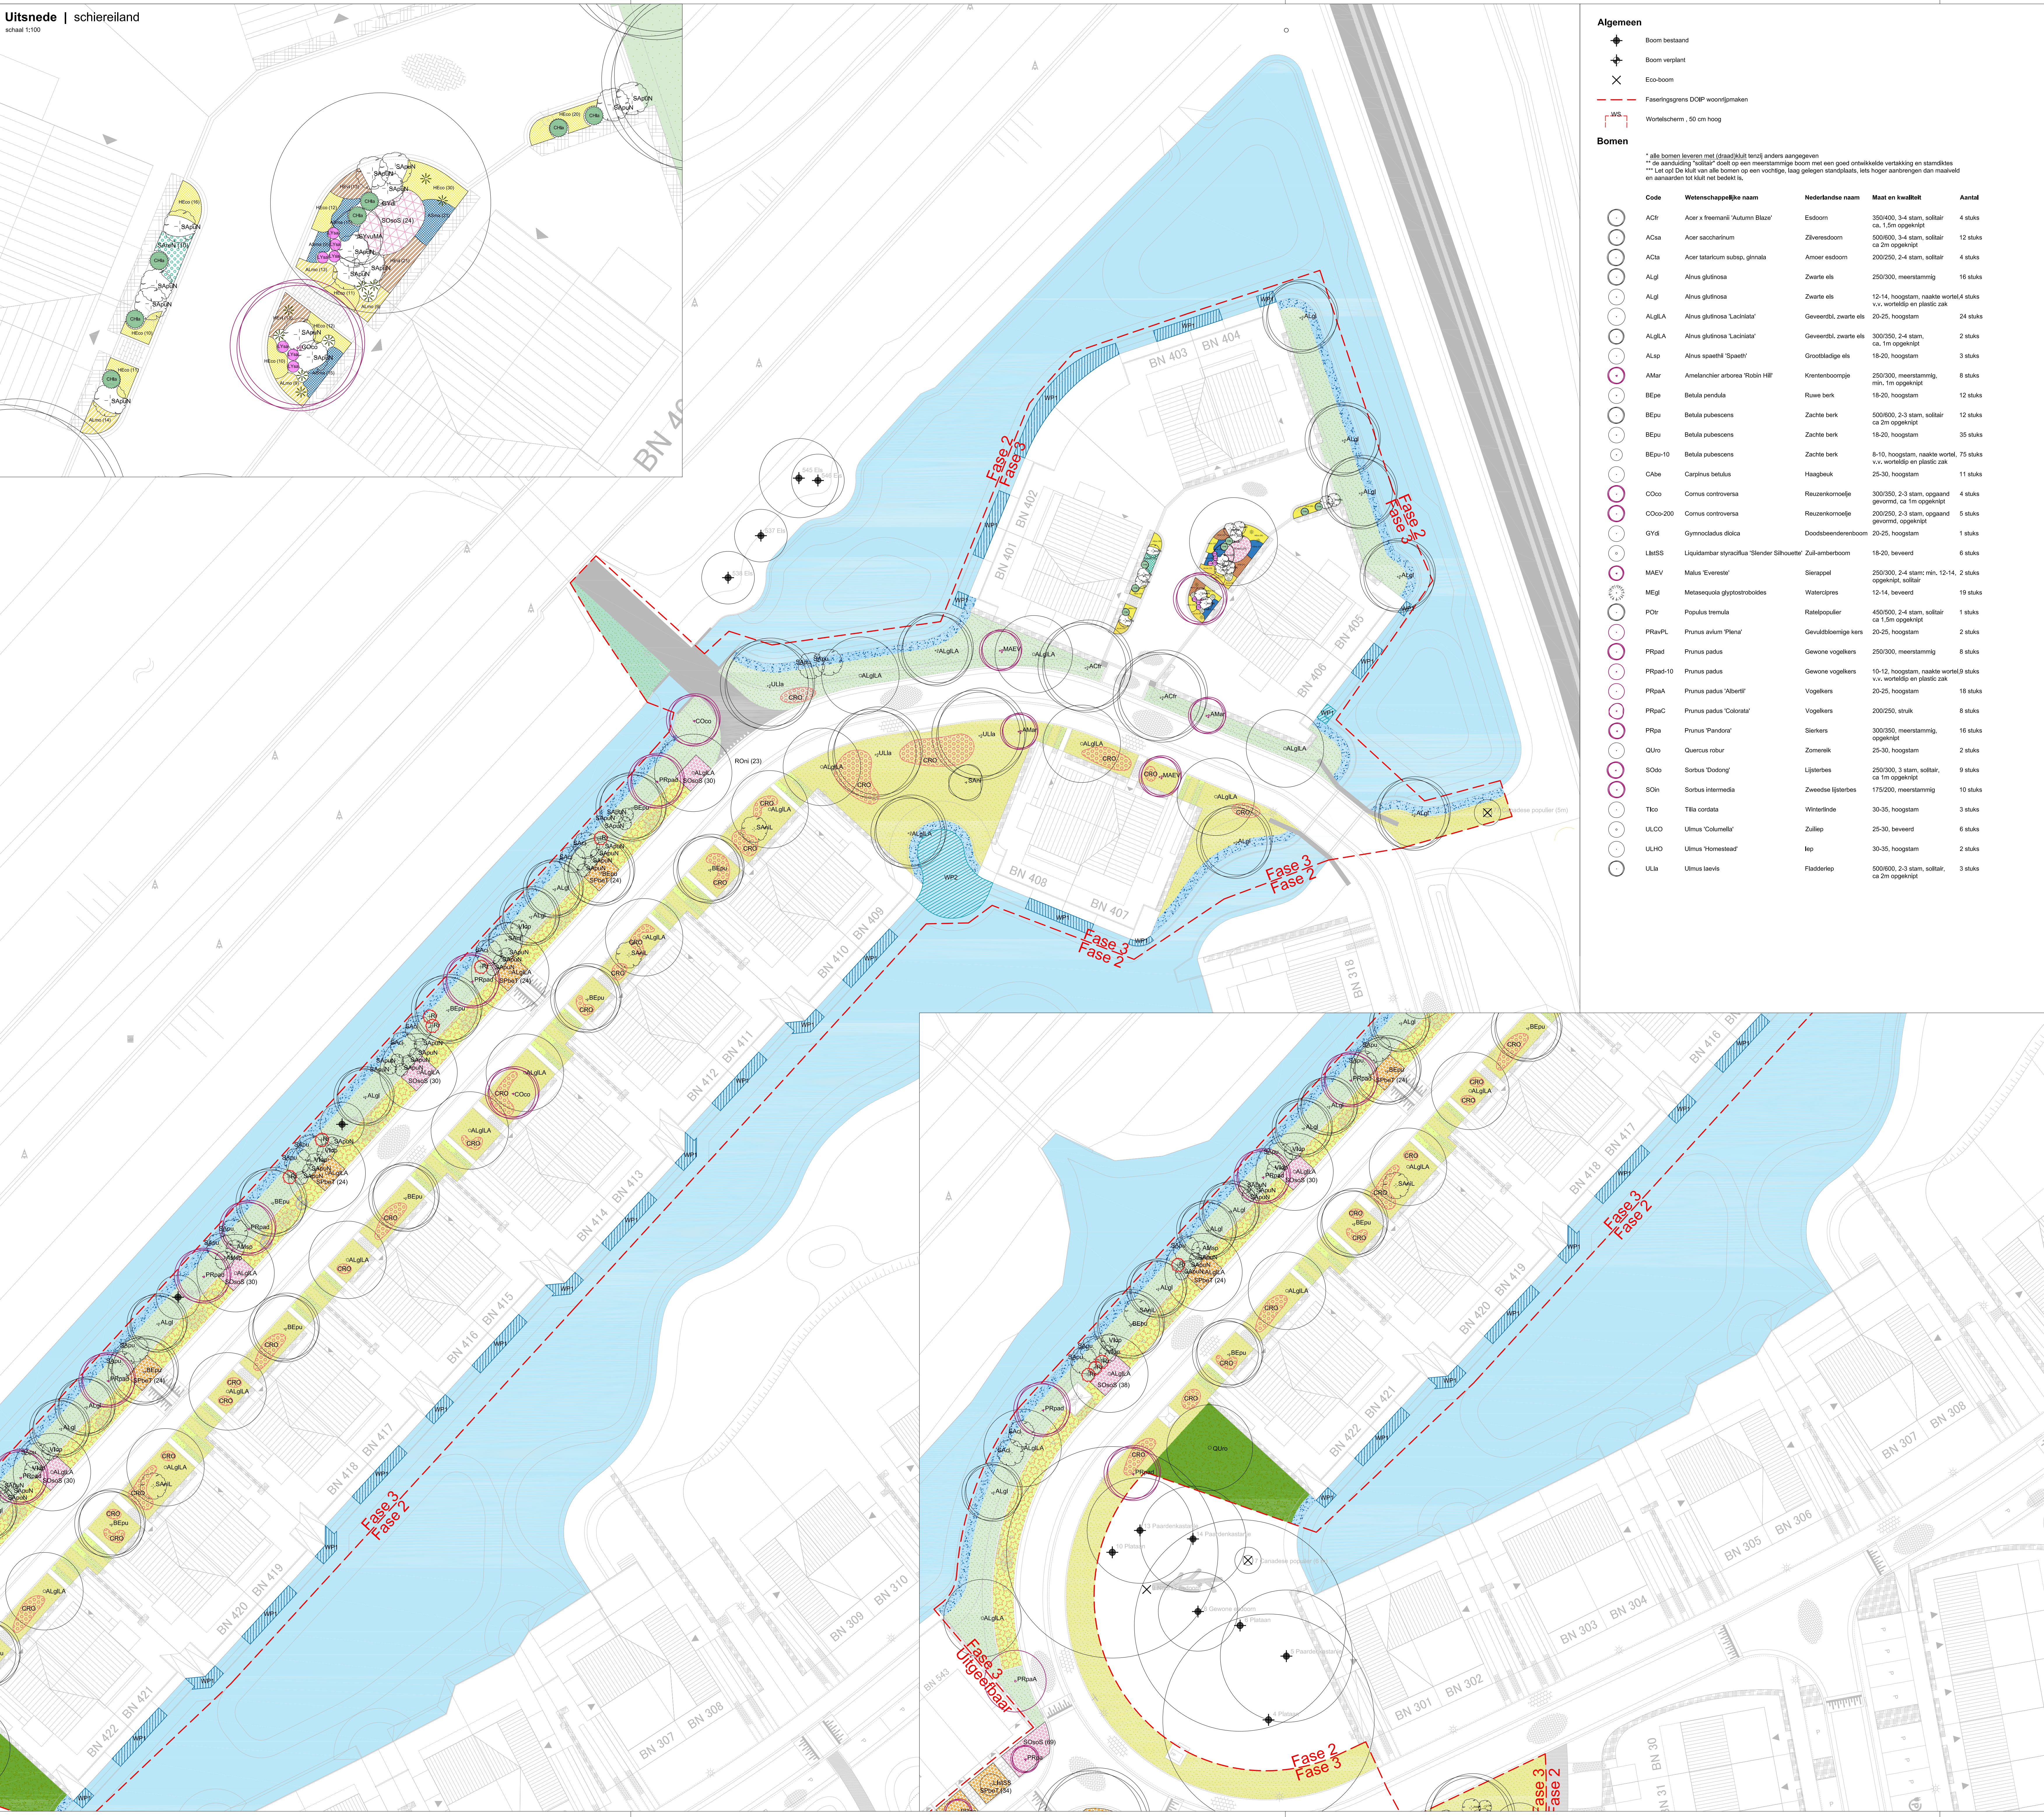

Algemeen

- Boom bestand
- Boom verplant
- Eco-boom

Faseringssgrens OOP wortelmarken
Wortelscherm 50 cm hoog

Bomen

* alle bomen leveren met (draad)kult tencj anders aangegeven
** de aanduiding "solitair" staat op een meerstammige boom met een goed ontwikkelde vertakking en standplaats
*** Let op! De kult van alle bomen op een voorrijke, laag gelegen standplaats, iets hoger aanbrengen dan maatveld en aanbrengen tot kult niet bedekt is.

Code	Wetenschappelijke naam	Nederlandse naam	Maat en kwaliteit	Aantal
ACr	Acer x freemontii 'Autumn Blaze'	Eldoom	300/400, 3-4 stam, solitair ca. 1,5m opgeknipt	4 stuks
ACa	Acer saccharinum	Zilveresdoorn	500/600, 3-4 stam, solitair ca. 2m opgeknipt	12 stuks
ACA	Acer tataricum subsp. glabrum	Amoer esdoorn	200/250, 2-4 stam, solitair	4 stuks
ALgl	Alnus glutinosa	Zwarte els	250/300, meerstammig	16 stuks
ALgl	Alnus glutinosa	Zwarte els	12-14, hoogstam, naakte wortel4 stuks v.v. worteldip en plastic zak	4 stuks
ALGLA	Alnus glutinosa 'Lackitrat'	Geveerdt, zwarte els	20-25, hoogstam	24 stuks
ALGLA	Alnus glutinosa 'Lackitrat'	Geveerdt, zwarte els	300/350, 2-4 stam, ca. 1m opgeknipt	2 stuks
ALap	Alnus spaethii 'Spaeth'	Grootbladige els	18-20, hoogstam	3 stuks
AMar	Amelanchier arborea 'Rob'n Hill'	Krentenboomje	250/300, meerstammig, min. 1m opgeknipt	8 stuks
BEpe	Betula pendula	Ruwe berk	18-20, hoogstam	12 stuks
BEpu	Betula pubescens	Zachte berk	500/600, 2-3 stam, solitair ca. 2m opgeknipt	12 stuks
BEpu	Betula pubescens	Zachte berk	18-20, hoogstam	35 stuks
BEpu10	Betula pubescens	Zachte berk	8-10, hoogstam, naakte wortel, 75 stuks v.v. worteldip en plastic zak	75 stuks
CAbe	Carpinus betulus	Haagbeuk	25-30, hoogstam	11 stuks
COco	Cornus controversa	Reuzenkomooie	300/350, 2-3 stam, opgaand gevormd, ca. 1m opgeknipt	4 stuks
COco-200	Cornus controversa	Reuzenkomooie	200/250, 2-3 stam, opgaand gevormd, opgeknipt	5 stuks
GYdi	Gymnocladus dioica	Doodslaanboom	20-25, hoogstam	1 stuks
LIstS	Liquidambar styraciflua 'Slender Silhouette'	Zuil-sambroom	18-20, beverd	6 stuks
MAEV	Malus Everestii	Sierappel	250/300, 2-4 stam, min. 12-14, 2 stuks opgeknipt, solitair	2 stuks
MEgl	Metasequoia glyptostroboides	Watercypres	12-14, beverd	19 stuks
POtr	Populus tremula	Rotelpopulier	400/500, 2-4 stam, solitair ca. 1,5m opgeknipt	1 stuks
PRavPL	Prunus avium 'Plena'	Gevuldbloeiende kers	20-25, hoogstam	2 stuks
PRpad	Prunus padus	Gewone vogelkers	250/300, meerstammig	8 stuks
PRpad-10	Prunus padus	Gewone vogelkers	10-12, hoogstam, naakte wortel3 stuks v.v. worteldip en plastic zak	3 stuks
PRpaA	Prunus padus 'Albirt'	Vogelkers	20-25, hoogstam	18 stuks
PRpaC	Prunus padus 'Colonat'	Vogelkers	200/250, stuk	8 stuks
PRpa	Prunus 'Pandox'	Sierkers	300/350, meerstammig, opgeknipt	16 stuks
QUro	Quercus robur	Zomereik	25-30, hoogstam	2 stuks
SOdo	Sorbus Dobong	Lijsterbes	250/300, 3 stam, solitair, ca. 1m opgeknipt	9 stuks
SOin	Sorbus intermedia	Zweedse lijsterbes	175/200, meerstammig	10 stuks
Tico	Tilia cordata	Wintereik	30-35, hoogstam	3 stuks
ULCO	Ulmus 'Columella'	Zuilpeik	25-30, beverd	6 stuks
ULHO	Ulmus 'Homestead'	Iep	30-35, hoogstam	2 stuks
ULLa	Ulmus laevis	Fladderiek	500/600, 2-3 stam, solitair, ca. 2m opgeknipt	3 stuks

Heesters solitair & groep

* alle heesters met kult of in container tencj anders aangegeven, aangegeven containermaat is een richtvolume voor container of kult en duidt daarmee de gewenste kwaliteit
** met de aanduiding "solitair", wordt een beslag vertakt exemplaar bedoeld.

Code	Wetenschappelijke naam	Nederlandse naam	Maat en kwaliteit	Aantal
AMap	Amelanchier spicata	Dwang krentenboom	80/100, wortelgoed, 35 tak	30 stuks
COMa	Cornus mas	Gele komooie	250/300, meerstammig, opgeknipt, solitair	1 stuks
COsAMF	Cornus sanguinea 'Midwinter Fire'	Rode komooie	80/100, C10, stuk	24 stuks
ELal	Eumyrtus alatus	Kardinaalmyrtus	80/100, solitair stuk	3 stuks
ELaC	Eumyrtus alatus 'Compactus'	Kardinaalmyrtus	80/100, solitair stuk	29 stuks
HYqu	Hydrangea quercifolia	Eikbladhortensia	60/80, min. 3-tak	22 stuks
ILaq	Ilex aquifolium	Scherpe hult	125/150, beverd, met kult	12 stuks
LOfr	Lonicera fragrantissima	Stukkamperfoele	60/80, stuk, 35 tak	38 stuks
LOta	Lonicera tatarica	Stukkamperfoele	60/80, stuk, 35 tak	8 stuks
PHLE	Philadelphus 'Lemond'	Boerenjasmijn	100/125, stuk	7 stuks
ROgl	Rosa gaucha	Bergroos	60/100, wortelgoed, 1+2, 35 tak	20 stuks
Rr	Rosa rugolosa	Egplantier	60/100, wortelgoed, 1+2, 35 tak	13 stuks
SACi	Salix cinerea	Grauwe wilg	200/250, stuk	7 stuks
SAPu	Salix purpurea	Blitzere wilg	200/250, stuk	14 stuks
SAPuH	Salix purpurea 'Nana'	Blitzere wilg	40/50, stuk	44 stuks
SAni	Sambucus nigra	Zwarte vlier	150/175, meerstammige stuk	3 stuks
SAnL	Sambucus nigra 'Lackitrat'	Paterscheivier	100/125, stuk	8 stuks
SYuMA	Syringa vulgaris 'Mme Anne Buchner'	Siering	150/175, solitair, meerstammig	1 stuks opgaand vertakt
Vkop	Viburnum opulus	Gelderse roos	100/125, stuk	21 stuks
VkopC	Viburnum opulus 'Compactum'	Gelderse roos	80/100, stuk	13 stuks
VpRT	Viburnum plicatum f. tomentosum	Japanees sneeuwal	100/125, stuk	16 stuks
VpW	Viburnum plicatum 'Watanabe'	Japanees sneeuwal	100/125, stuk	13 stuks

Vakbeplanting heesters

* alle heesters in vakbeplanting aanbrengen in driehoeksvorm

Code	Wetenschappelijke naam	Nederlandse naam	Maat en kwaliteit	Aantal
HEHNC	Hedera helix 'Normandy Carpet'	Klimop	30/40, C1,5, 4 stm	362 stuks
SAreH	Salix repens var. vitida	Kruipwilg	30/40, C2, 5 stm	242 stuks
SOsS	Sorbaria korfbolia 'Serr'	Lijsterbespiree	30/40, wortelgoed, 4 stm, goed vertakt	4.090 stuks
SPBeT	Spirea betulifolia 'Tor'	Spiestruik	30/40, C1,5, stuk, 3 stm	1.531 stuks

Vaste planten en grassen

Wetenschappelijke naam	Maat	Dichtheid	Totaal aantal
Alchemilla mollis	P9	9 st./m²	45 stuks
Alnus macrophylla 'Twilight'	P9	11 st./m²	60 stuks
Calamagrostis caudata 'Karl Foerster'	C2	1 per aanduiding	10 stuks
Carex monnifolia	P9	9 st./m²	194 stuks
Chaenactis laetifolia	C2	3 st. per aanduiding	69 stuks
Dryopteris filix-mas	P9	5 st./m²	306 stuks
Dryopteris filix-mas	C2	7 per aanduiding (5 st./m²)	161 stuks
Hemerocallis 'Blackberry'	P9	9 st./m²	47 stuks
Hemerocallis 'Coral'	P9	9 st./m²	152 stuks
Luzula sylvatica	P9	9 st./m²	291 stuks
Lythrum salicaria 'Blauw'	P9	3 per aanduiding (11 st./m²)	21 stuks
Symphytum ascreum	P9	9 st./m²	1.640 stuks

Waterplanten

Code	Wetenschappelijke naam	Nederlandse naam	Maat	percentage in mengsel	Aantal
WP1 (hoog)	dichtheid 10 st./m², aanbrengen in wldervand, heterogeen gemengd in groepen van 3 stuks per soort				
	Alisma plantago-aquatica	Grote waterweegbree	P9	10%	179 stuks
	Butomus umbellatus	Zwanenbloem	P9	15%	268 stuks
	Iris pseudacorus	Gale il	P9	10%	179 stuks
	Sagittaria angustifolia	Pijnsmit	P9	10%	179 stuks
	Scirpus lacustris	Mattenkies	P9	10%	268 stuks
	Typha angustifolia	Kleine riedstede	P9	40%	716 stuks
WP2 (laag)	dichtheid 10 st./m², aanbrengen in wldervand, heterogeen gemengd in groepen van 3 stuks per soort				
	Alisma plantago-aquatica	Grote waterweegbree	P9	15%	86 stuks
	Butomus umbellatus	Zwanenbloem	P9	20%	115 stuks
	Iris pseudacorus	Gale il	P9	20%	115 stuks
	Mentha aquatica (in onderp deel)	Watermunt	P9	5%	29 stuks
	Sagittaria angustifolia	Pijnsmit	P9	10%	58 stuks
	Scirpus lacustris	Mattenkies	P9	10%	58 stuks
	Sparganium angustifolia	Grote opsteking	P9	10%	58 stuks
	Typha angustifolia	Kleine riedstede	P9	10%	58 stuks

Bollen

Code	Wetenschappelijke naam	Nederlandse naam	dichtheid	aantal
CRO	Krokus mengset: 25% Crocus tommianus 'Star's Purpl' 25% Crocus sieberi 'Firefly' 25% Crocus vernus 'Grand Maitre' 25% Crocus 'Yalta'	Boerenkrokus Krokus Bonte krokus Botanische krokus	50 stm², spreiden	7.500 stuks
LEU-FRT	Mengset: 30 st. Frillaria meleagris 20 st. Leucjum aestivum	Kievitbloem Zomerklokje	50 stm², spreiden	2.500 stuks
M2-LEBEN	Sitrozemengsel M2 Leiden, JUB Holland		150 stm², spreiden	21.000 stuks

Kruidentmengsels

Toepassing	Hoogte	Zaadmengsel	Zaaddichtheid	Samenstelling
Oevers (1m v.a. waterlijn)	>100 cm	Advantis: Overmengsel op maat	150 gram/m²	Inheems, meefarf, zie productsheet
Onderbegroeiing bestaande bomen	25-80 cm	Cruydt-Hoeck: O2 Onderbegroeiing halfschaduw	200 gram/m²	Inheems, meefarf, zie productsheet
Wadlodge greppels laag	<50 (120) cm	Cruydt-Hoeck: W2 wadlodge zware grond	150 gram/m²	Inheems, meefarf, zie productsheet
Wadlodge greppels zandig	<50 cm	Cruydt-Hoeck: W1 wadlodge lichte grond	150 gram/m²	Inheems, meefarf, zie productsheet
Bloemrijke wade	20-50 cm	Cruydt-Hoeck: M5 Nectar onder het maalmes	200 gram/m²	Inheems, meefarf, zie productsheet
Laag bloemrijk gras	<50 cm	Advantis: Staygreen 1 Berm	560 gram/m²	Inheems, meefarf, zie productsheet
Gras (tussen grasstreken)	<30 cm	DSV: Eurograss MaalMinder	2 kg/m² of m³	zie productsheet, graszaad is onderdeel van grasgelaubstraat
Bloeiende voegen (bijmenging)	5-20 cm	Cruydt-Hoeck: M6 Bloeiende voegen	50 gram/m²	Inheems, meefarf, zie productsheet

Vijfsluizen Vlaardingen



onderwerp

Beplantingsplan - Fase 3

opdrachtgever

Heijmans Vastgoed

tekeningsnummer

NL.Via.01_BP-F3(1-6)

DO

1:250 / 1:100

formaat

A0

datum

25.02.2025

ondergrond

NL.Via.01_22.0

RUILZENAARS

LANDSCAPEN

aanpak

aanpak

aanpak

aanpak