


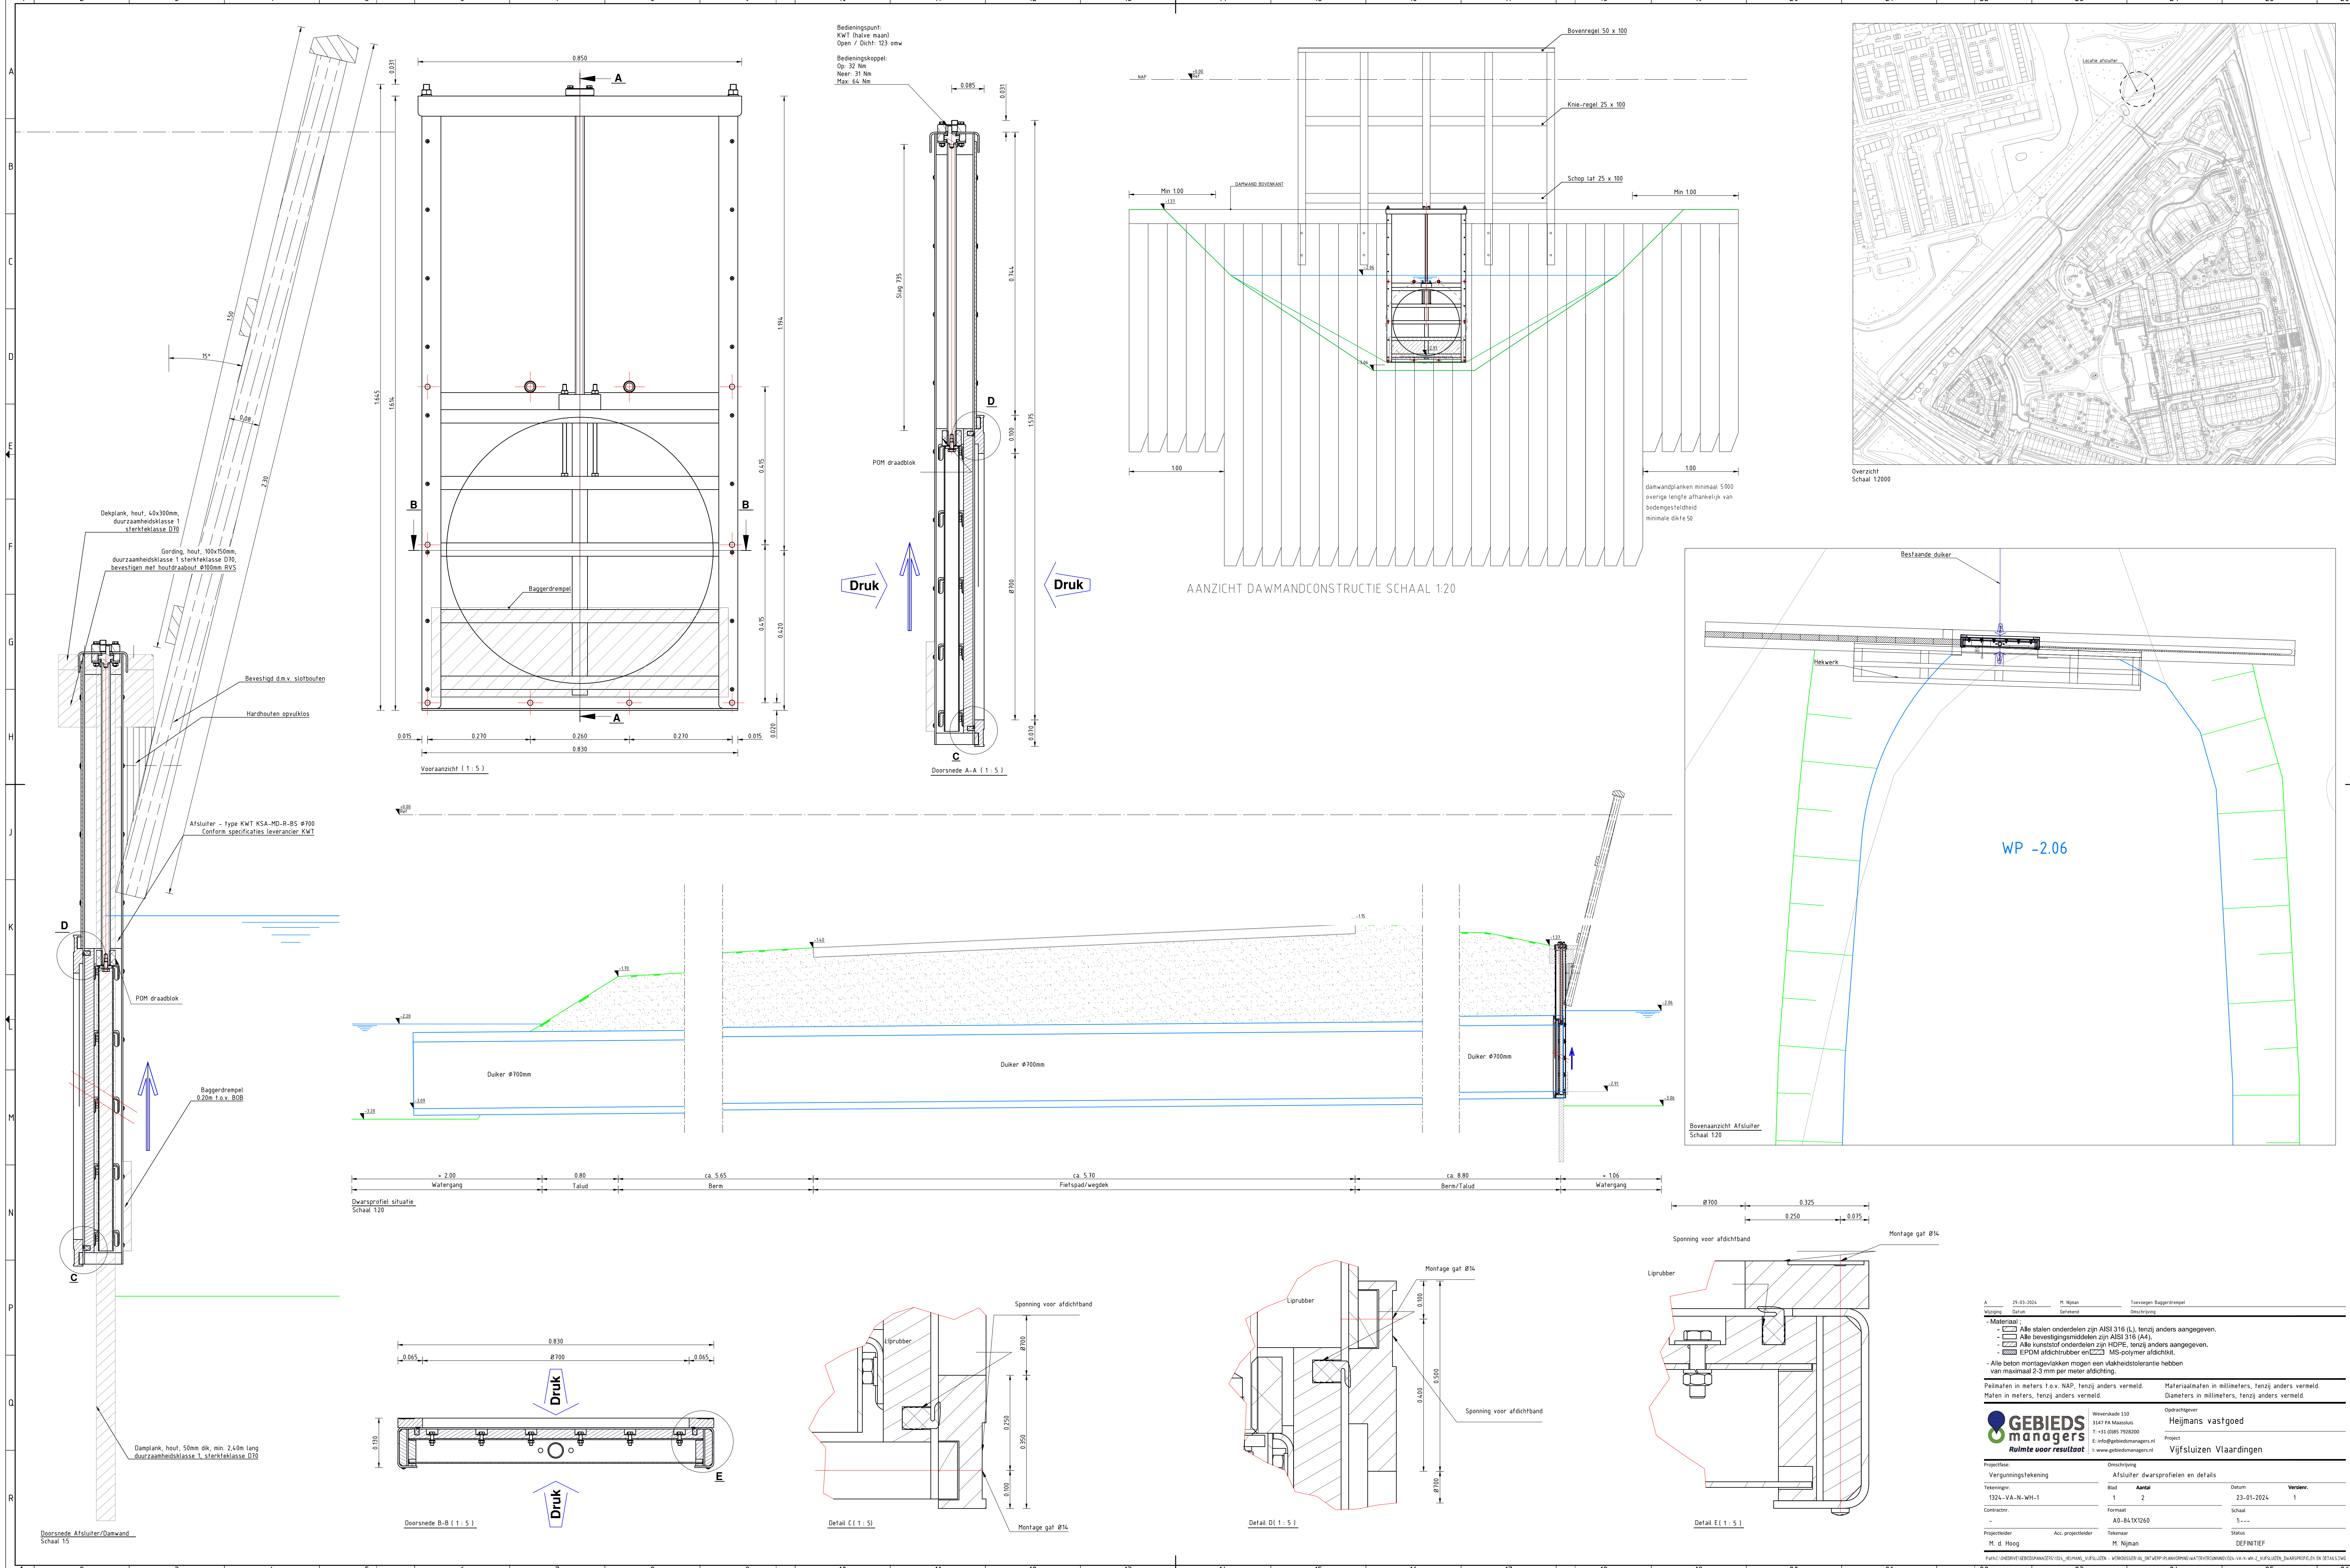

WP -2.06

Werkblad 110
1324-VLA-N-WH-1
T: +31 (0)6 7928200
E: info@gebiedsmanagers.nl
I: www.gebiedsmanagers.nl

Project: Heijmans vastgoed
Vijfsluizen Vlaardingen
Project: 23-01-2024
Schied: 1
Status: DEFINITIEF