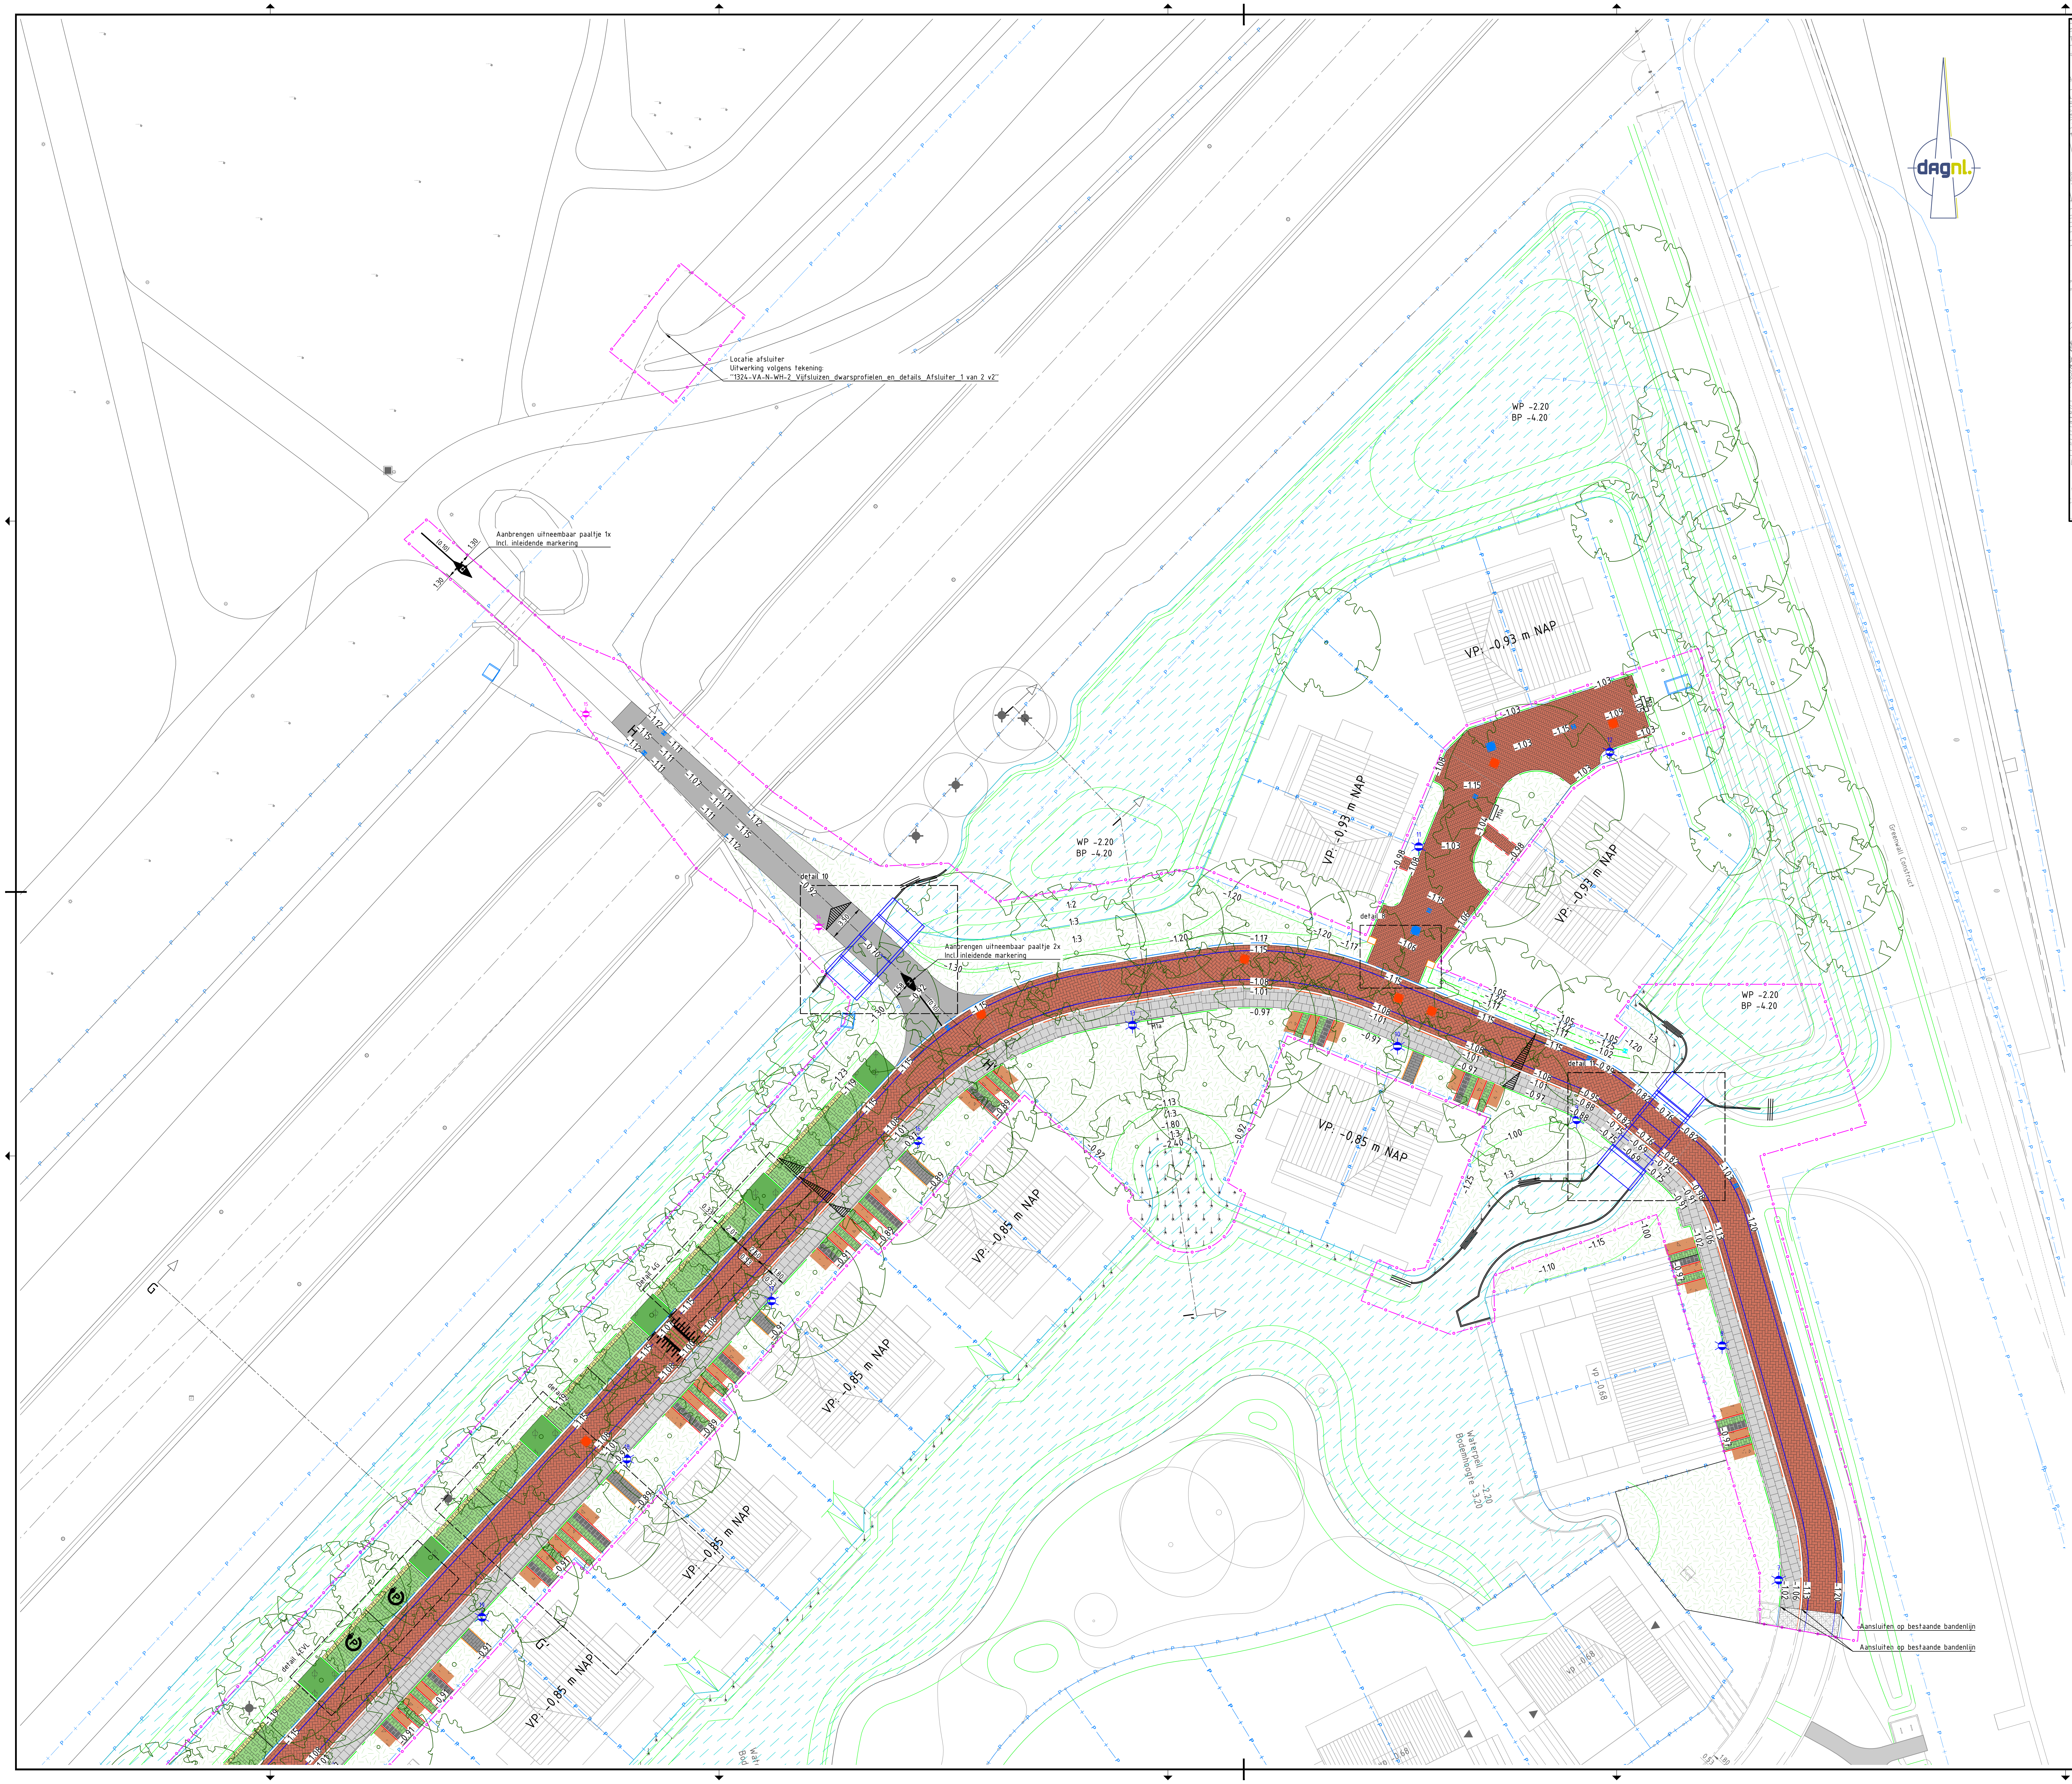

Locatie afsluiter
Uitwerking volgens tekening:
"1324-VA-N-WH-2_Vijfsluizen_dwarsprofielen_en_details_Afsluiter_1 van 2 v2"

Aanbrengen uitneembaar paaltje 1x
Incl. inleidende markering

Aanbrengen uitneembaar paaltje 2x
Incl. inleidende markering

Aansluiten op bestaande bandenlijn

Aansluiten op bestaande bandenlijn

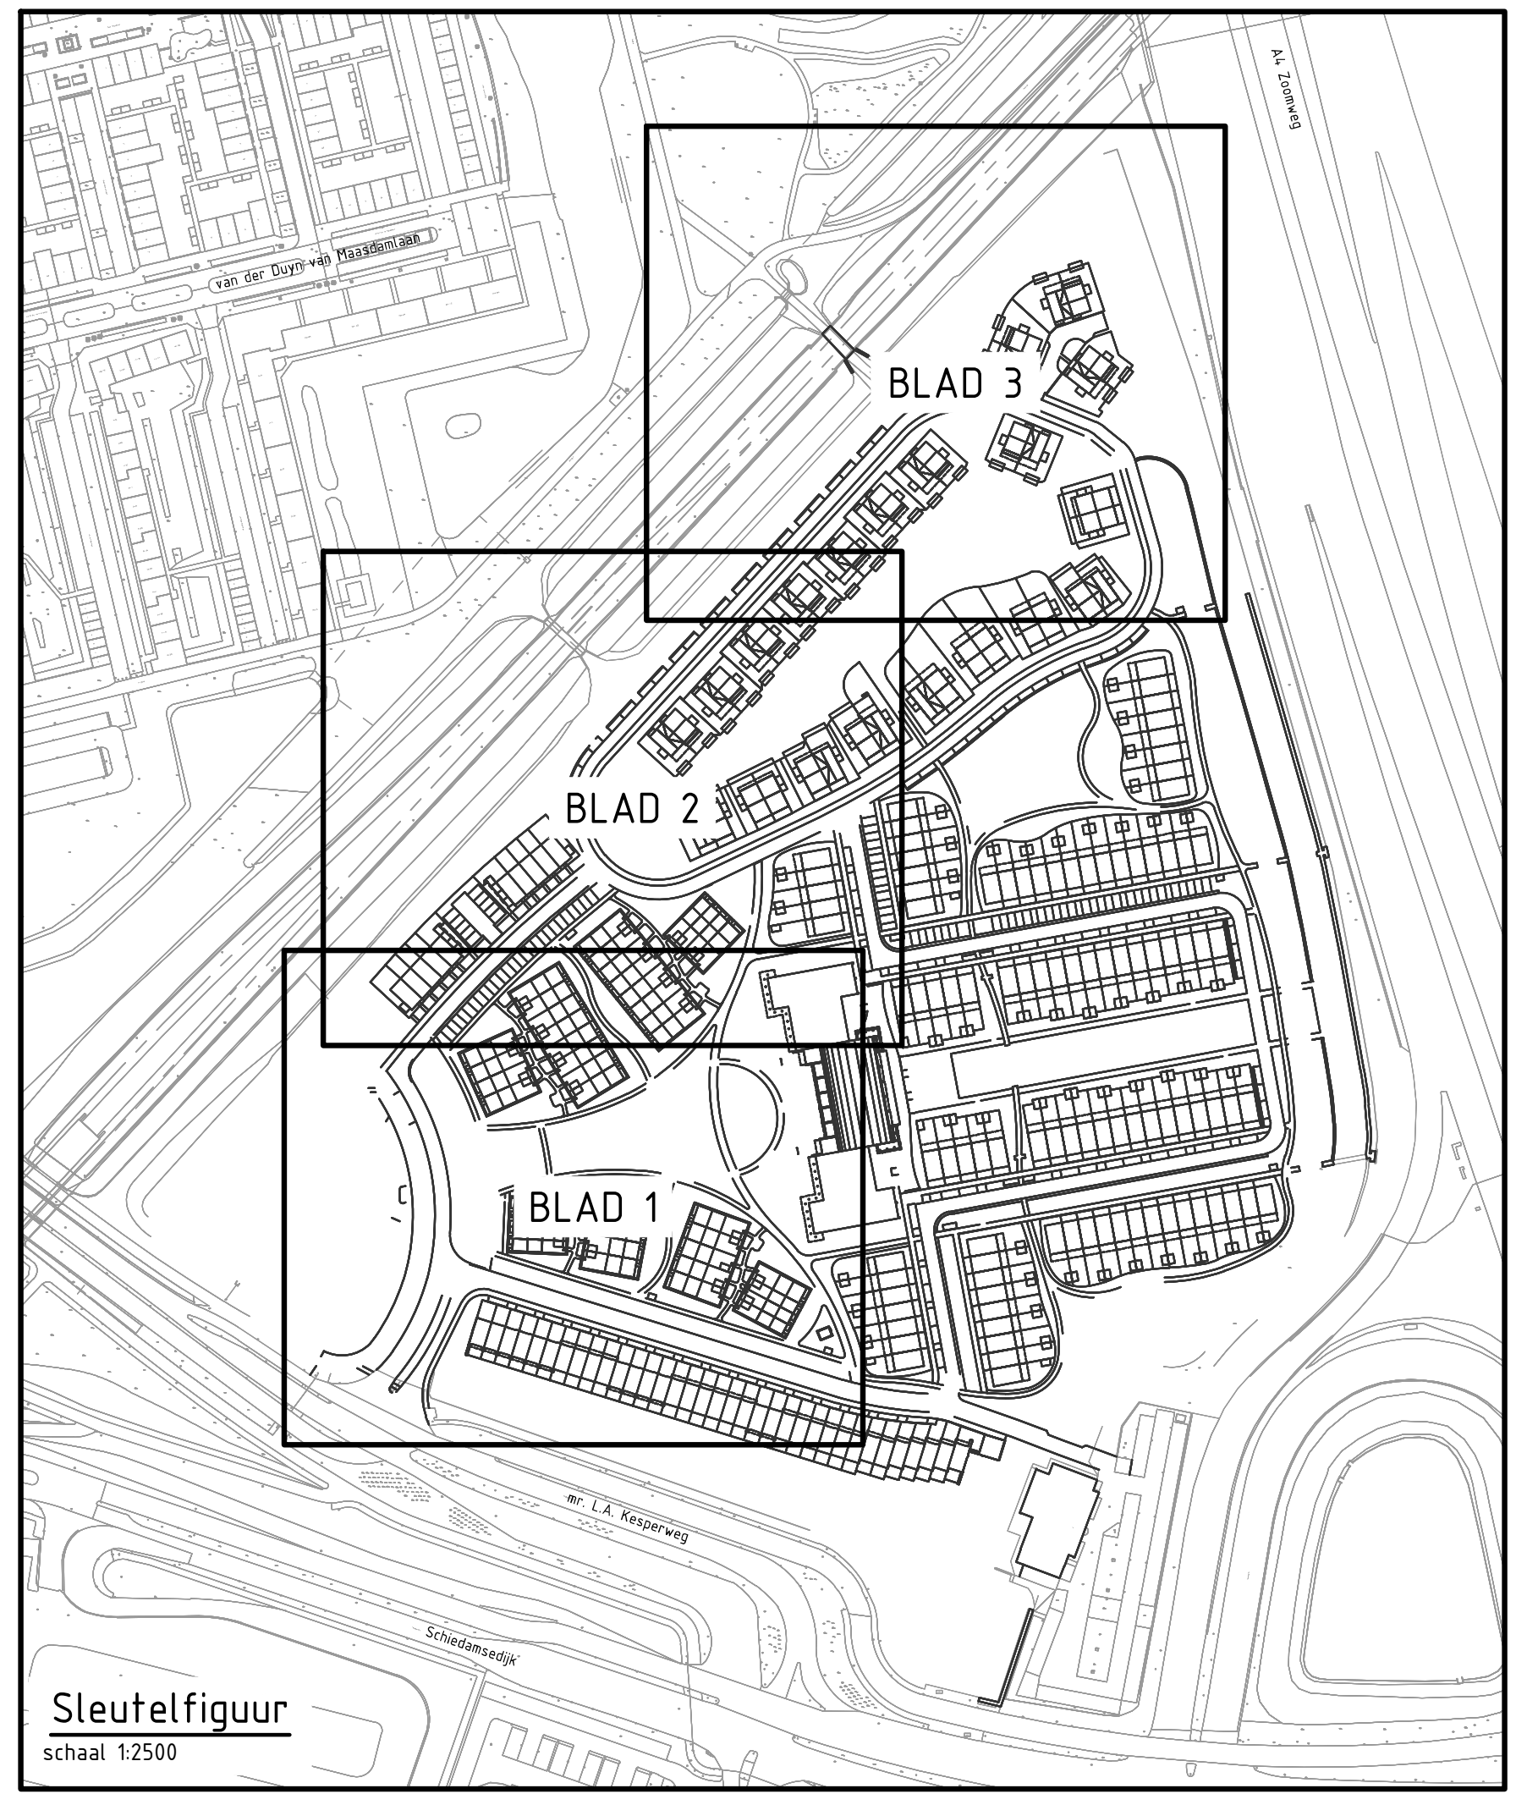

Sleutelfiguur
schaal 1:2500

## LEGENDA

- Aanbrengen betonstraatstenen, KF, keperverband kleur: 30% Antra, 40% Marrone en 30% Grafite
- Aanbrengen betonstraatstenen, KF, keperverband kleur: 30% Rossa, 40% Marrone en 30% Marzio
- Aanbrengen betonstraatstenen, DF, elleboogverband kleur: 30% Rossa, 40% Marrone en 30% Marzio
- Aanbrengen betonstraatstenen, DF, halfsteensverband kleur: 30% Rossa, 40% Marrone en 30% Marzio
- Aanbrengen betontegel, 200x200x80 mm kleur: Donkergrijs Kleurvast, nr. 1652
- Aanbrengen betontegel, 300x300x80 mm kleur: Donkergrijs Kleurvast, nr. 1652
- Aanbrengen betontegel Hydro lineo gesloten, 300x100x100 mm kleur: Donkergrijs
- Aanbrengen betontegel Hydro lineo XL 0, 600x300x160 mm kleur: Antraciet
- Aanbrengen grasbetontegel type Gradient A, 167x167x80 mm kleur: Donkergrijs Kleurvast, nr. 1652
- Aanbrengen grasbetontegel type Gradient C, 167x167x80 mm kleur: Donkergrijs Kleurvast, nr. 1652
- Aanbrengen grasbetontegel Hydro lineo 40, 300x100x100 mm kleur: Donkergrijs
- Aanbrengen grasbetontegel Hydro lineo XL 50, 600x300x160 mm kleur: Antraciet
- Aanbrengen valondergrond Flexis rubbervloer, fractie 1-4 mm, dikte 15 mm Fundering: betontegelverharding 300x300x45 mm
- Aanbrengen grausstabiel 0/12
- Open puinfundering dikte 300 mm Menggranulaat 4/31,5 met 5-15% boomzand 500
- Aanbrengen asfalt voetpaden:
  - deklaag, Grindpave 8, dik 30 mm kleur: Parelgrind, blanke bitumen met 1% wit pigment
  - onderlaag, AC 22 bin TL-A, dik 60 mm
- Aanbrengen asfalt voetpaden:
  - deklaag, Grindpave 8, dik 30 mm kleur: Parelgrind, blanke bitumen met 1% wit pigment
- Aanbrengen asfalt inrit:
  - deklaag, SMA-NL 11A 70/100, dik 30 mm
  - tussenlaag, AC 22 bind TL-B, 50 mm
  - onderlaag, AC 22 base OL-B (bestaand), dik 65mm
- Aanbrengen asfalt fietspad:
  - deklaag, AC 8 surf DL-A (tilrood) ,dik 25 mm
- Aanbrengen asfalt tunnel:
  - deklaag, AC 8 surf DL-A, dik 25 mm
  - onderlaag, AC 16 base OL-A, dik 50 mm
- Herstraten bestaande diverse materialen
- Aanbrengen grasmengsel Soort conform beplantingsplan
- Aanbrengen verstevigde berm t.b.v. calamiteitenpad
  - 100% bomenzand , dik 20 mm
  - Betongranulaat 4/31,5 met 15% bomenzand, dik 400 mm
- Aanbrengen oeverbeplanting Soort conform beplantingsplan
- Planten heesters Indicatief weergegeven, exacte locatie conform het beplantingsplan
- Planten nieuwe boom, soort: volgens beplantingsplan
- Bestaande boom
- Water
- Aanbrengen lichtmast 6,00 m met uithouder
- Aanbrengen lichtmast 3,50 m paaltop, systeemvermogen: 9,0 W
- Aanbrengen lichtmast 3,50 m paaltop, systeemvermogen: 14,9 W
- Bestaande lichtmast
- Locatie VRI Nadere uitwerking door derden
- Aanbrengen vierkante putrand met deksel op bestaande inspectieput Zijkanten afstemmen op straatrichting
- Aanbrengen ronde putrand met deksel op bestaande inspectieput
- Aanbrengen straatkolk
- Aanbrengen slokop straatkolk
- M.. Meubilair, voor specificaties zie materialenstaat
- EL.. Element, voor specificaties zie materialenstaat
- -0.91 WRM hoogte
- VP: -xx m Vloerpeil hoogte
- -1.20 Bestaande hoogte

- Bestaande situatie
- Kadastrale grens
- Werkgrens
- Aanbrengen geleideband, 70/200x250x1000 mm, Kleur: Donkergrijs kleurvast
- Aanbrengen opsluitband, 80x200x1000 mm, Kleur: Donkergrijs kleurvast
- Aanbrengen opsluitband, 100x200x1000 mm, Kleur: Donkergrijs kleurvast
- Aanbrengen opsluitband, 120x250x1000 mm, Kleur: Donkergrijs kleurvast
- Aanbrengen opsluitband, 150x250x1000 mm, Kleur: Donkergrijs kleurvast
- Aanbrengen opsluitband, 200x250x1000 mm, Kleur: Donkergrijs kleurvast
- Aanbrengen trottoirband, 180/200x250x1000 mm, Kleur: Donkergrijs kleurvast
- Aanbrengen verloopband
- Aanbrengen molgoot of streklaag, met betonstraatstenen keiformaat Kleur: gelijk aan rijbaan
- Aanbrengen schanskorf Maaswijdte 100x100 mm Gevuld met Bio-blocks 230 x 90 x 60 mm
- Aanbrengen beschoeiing

0 2.0 4.0 6.0 8.0m
schaal 1:200

Maten in m, materiaalmaten in mm, peilmaten in m t.o.v., diamters in mm, tenzij anders vermeld.

Opdrachtgever:
Heijmans Vastgoed B.V.

Project:
Woonrijpmaken Vijfsluizen te Vlaardingen
Fase 3

Onderwerp:
Nieuwe Situatie WRM Bovengronds
Blad 3

| | | | |
|---|---|---|---|
| Getekend: | T. Poppe | Datum: | 11-04-2025 |
| Goedgekeurd: | F. Harbers | Datum: | 11-04-2025 |
| Schaal: | 1:200 | Status: | Definitief |
| Formaat: | A0L | Versie: | 01 |
| Projectcode: | P07267 | Soort document: | TEKENING |

CIVIL MANAGEMENT
ONDERDEEL VAN DAGNL. DE ADVIESGROEP NEDERLAND

Tekeningnummer:
P07267-BE-NI-03-D01

_jecten\P07267\CT ONTWERP\4. BEV\P07267_BE.dwg