
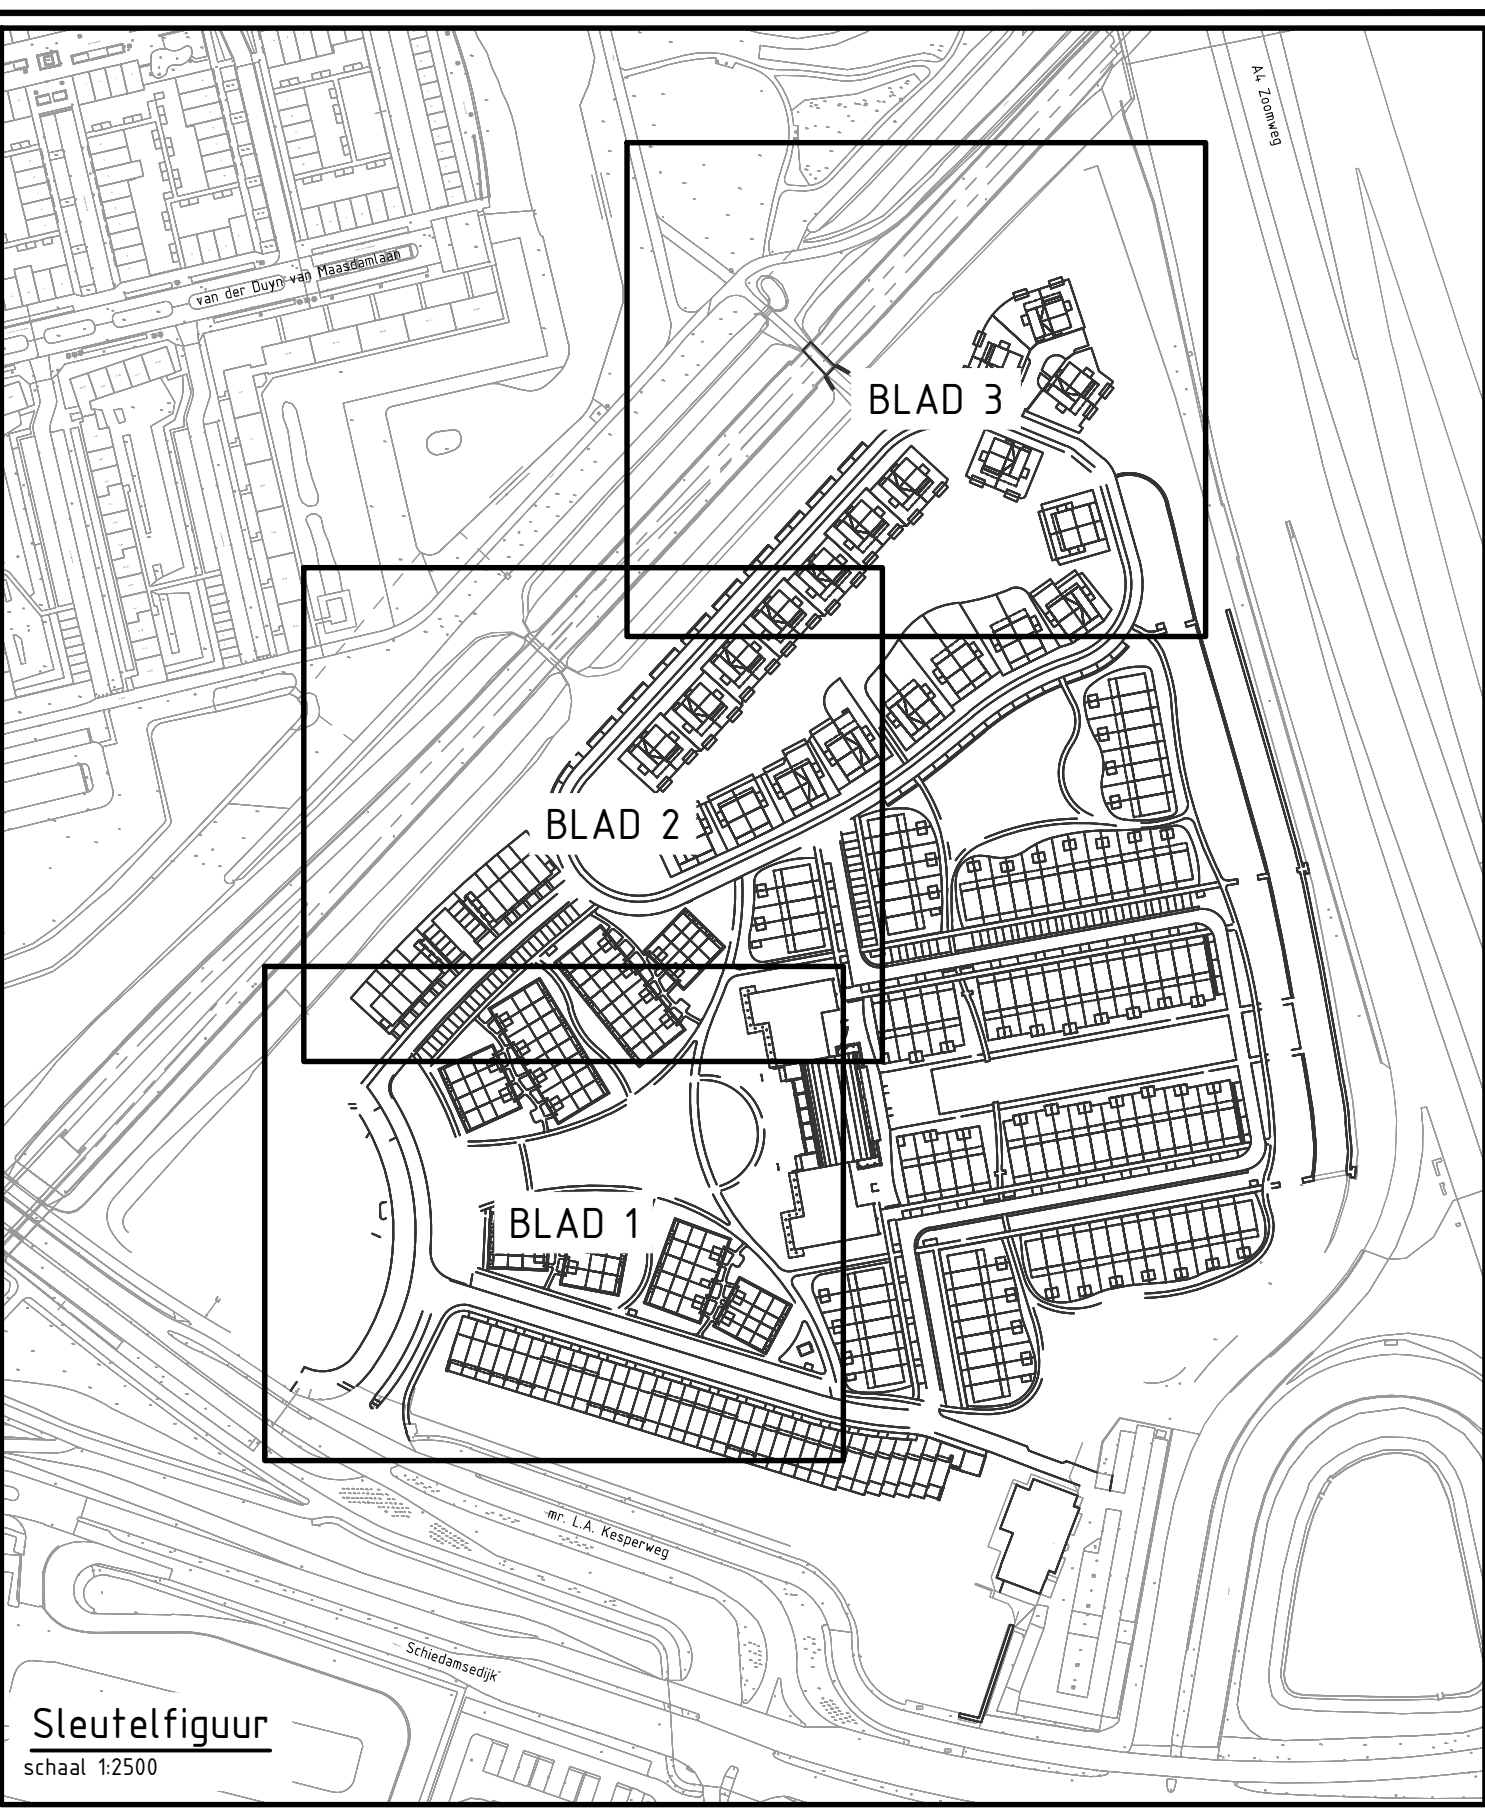


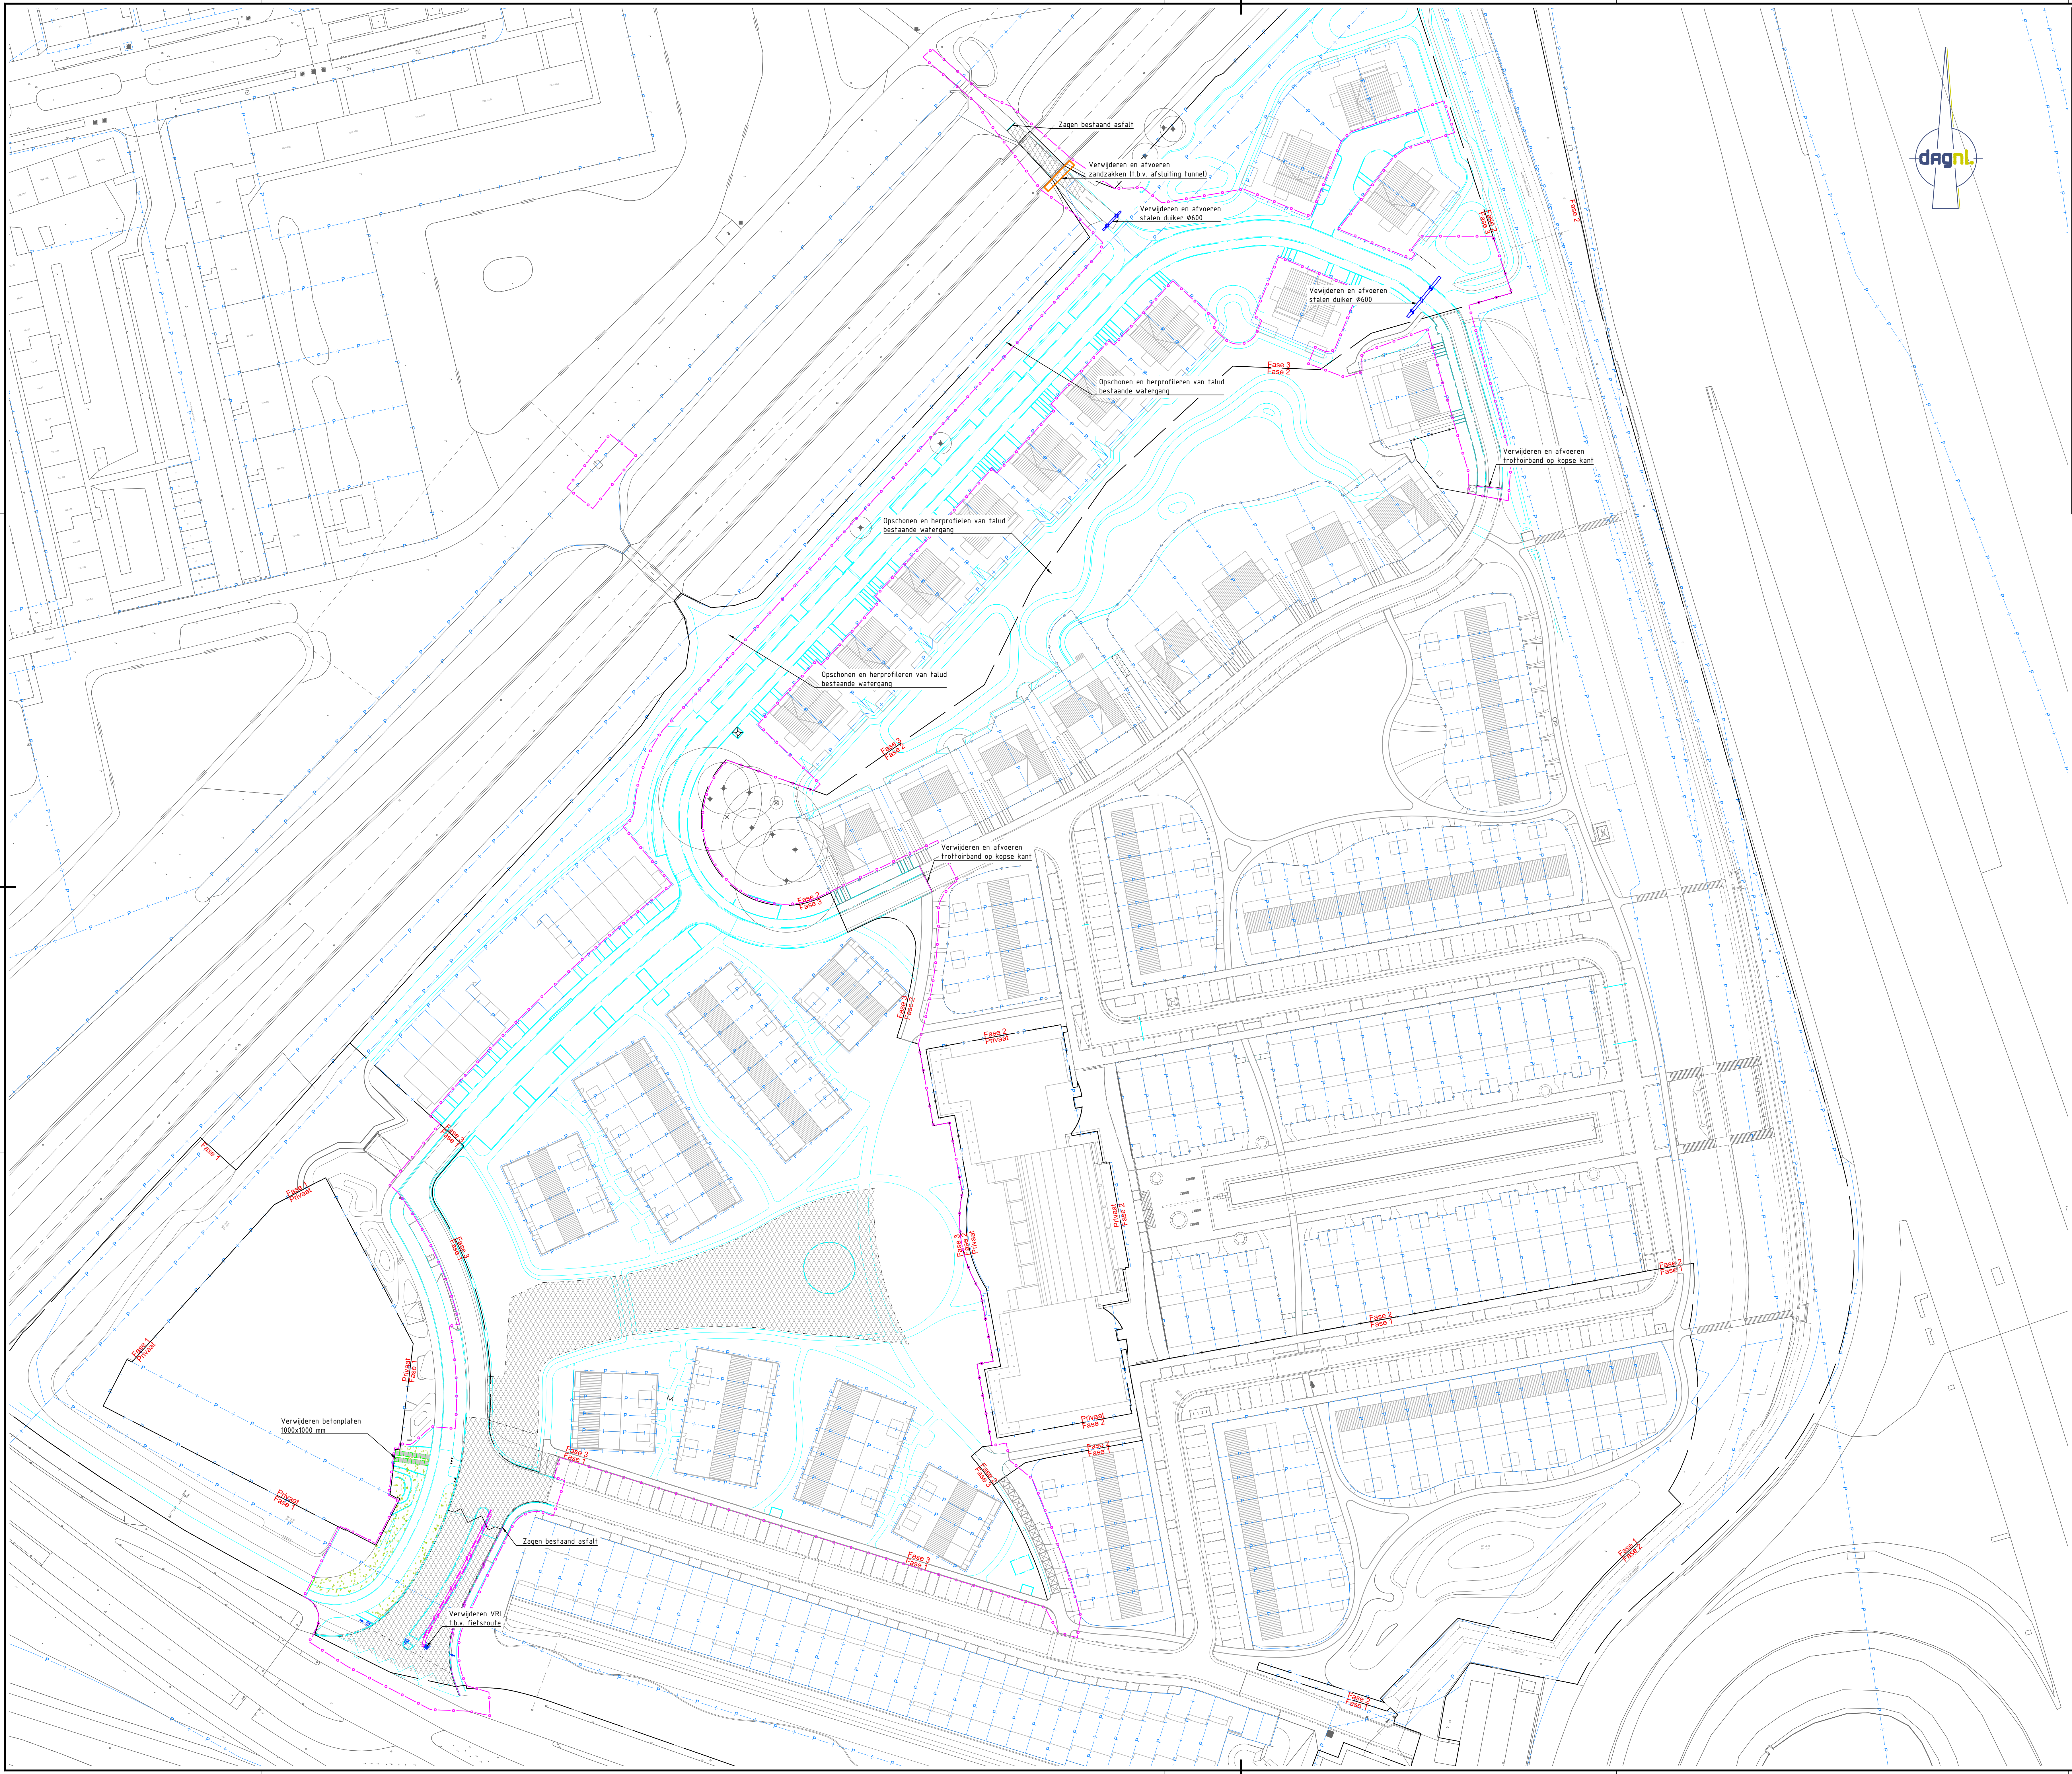

LEGENDA

- Bestaande situatie
- WRI situatie
- Kadastrale grens
- Werkgrens
- Verwijderen bestaande trottoirband
- Verwijderen bestaande spijlband
- Opbreken bestaande asfaltretharding
- Verwijderen/ruizen groenstrook
- Opbreken bedrijfsterpaaft
- Verwijderen geleidingbarrier

0 5 10 15 20m
Schaal: 1:2500
Maten in m, materiaalmaten in mm, peilmaten in m t.o.v., diameters in mm, tenzij anders vermeld.
Opsteller:
Heijmans Vastgoed B.V.

Project:
Woonrijpmaken Vijfsluizen te Vlaardingen
Fase 3
Opruimwerkzaamheden

Geschied: T. Prope Datum: 11-03-2025
Goedgekeurd: F. Harbers Datum: 11-03-2025
Schaal: 1:500 Status: Definitief
Formaat: A0L Versie: 01
Projectcode: P07267 Schied document: TEKENING



P07267-BE-OP-01-D01