
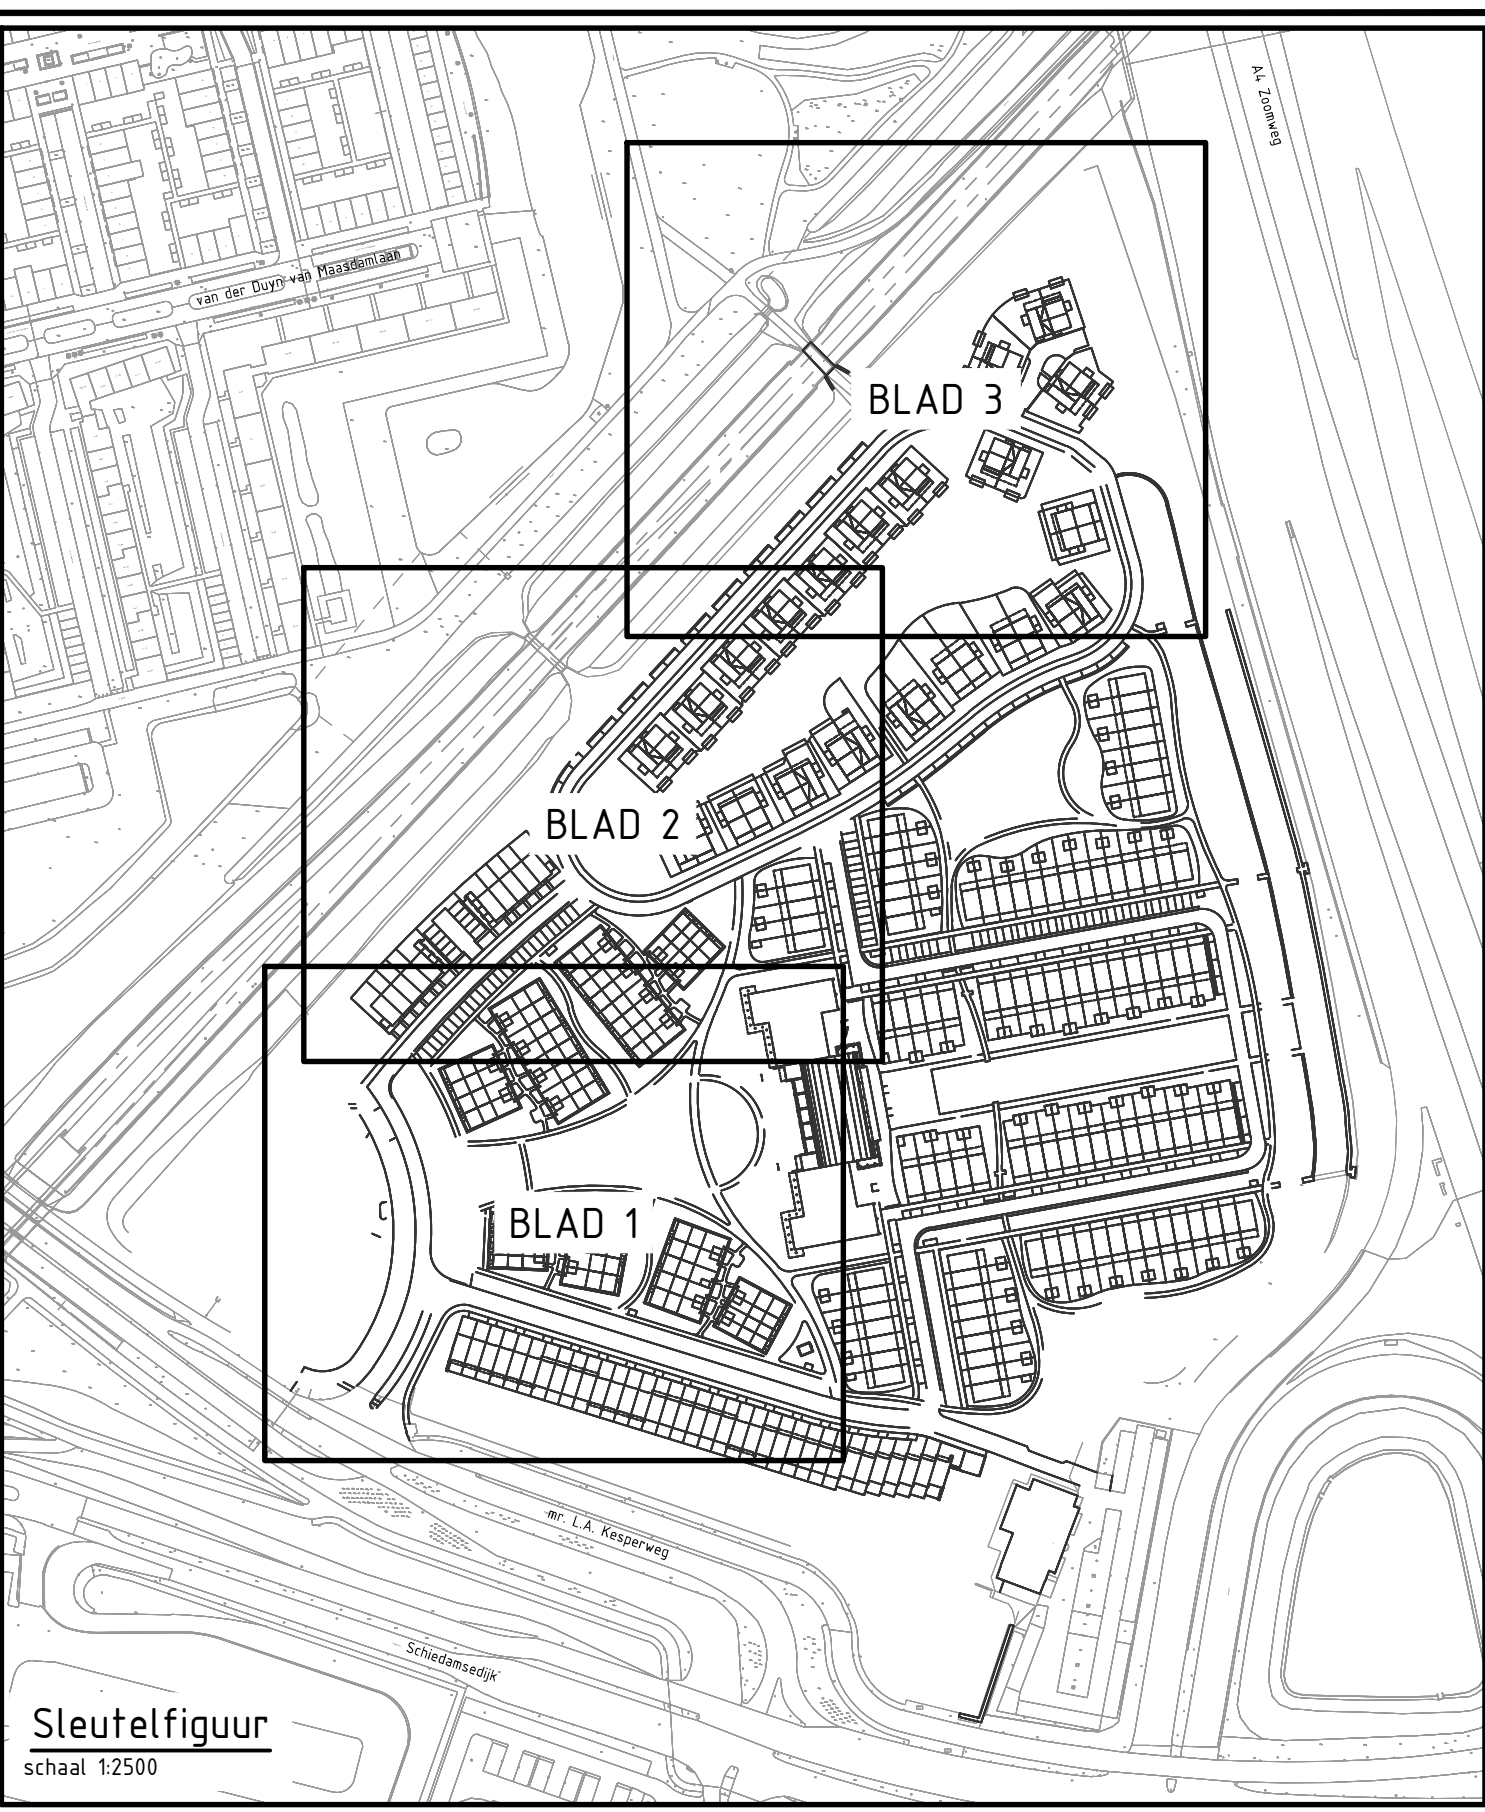


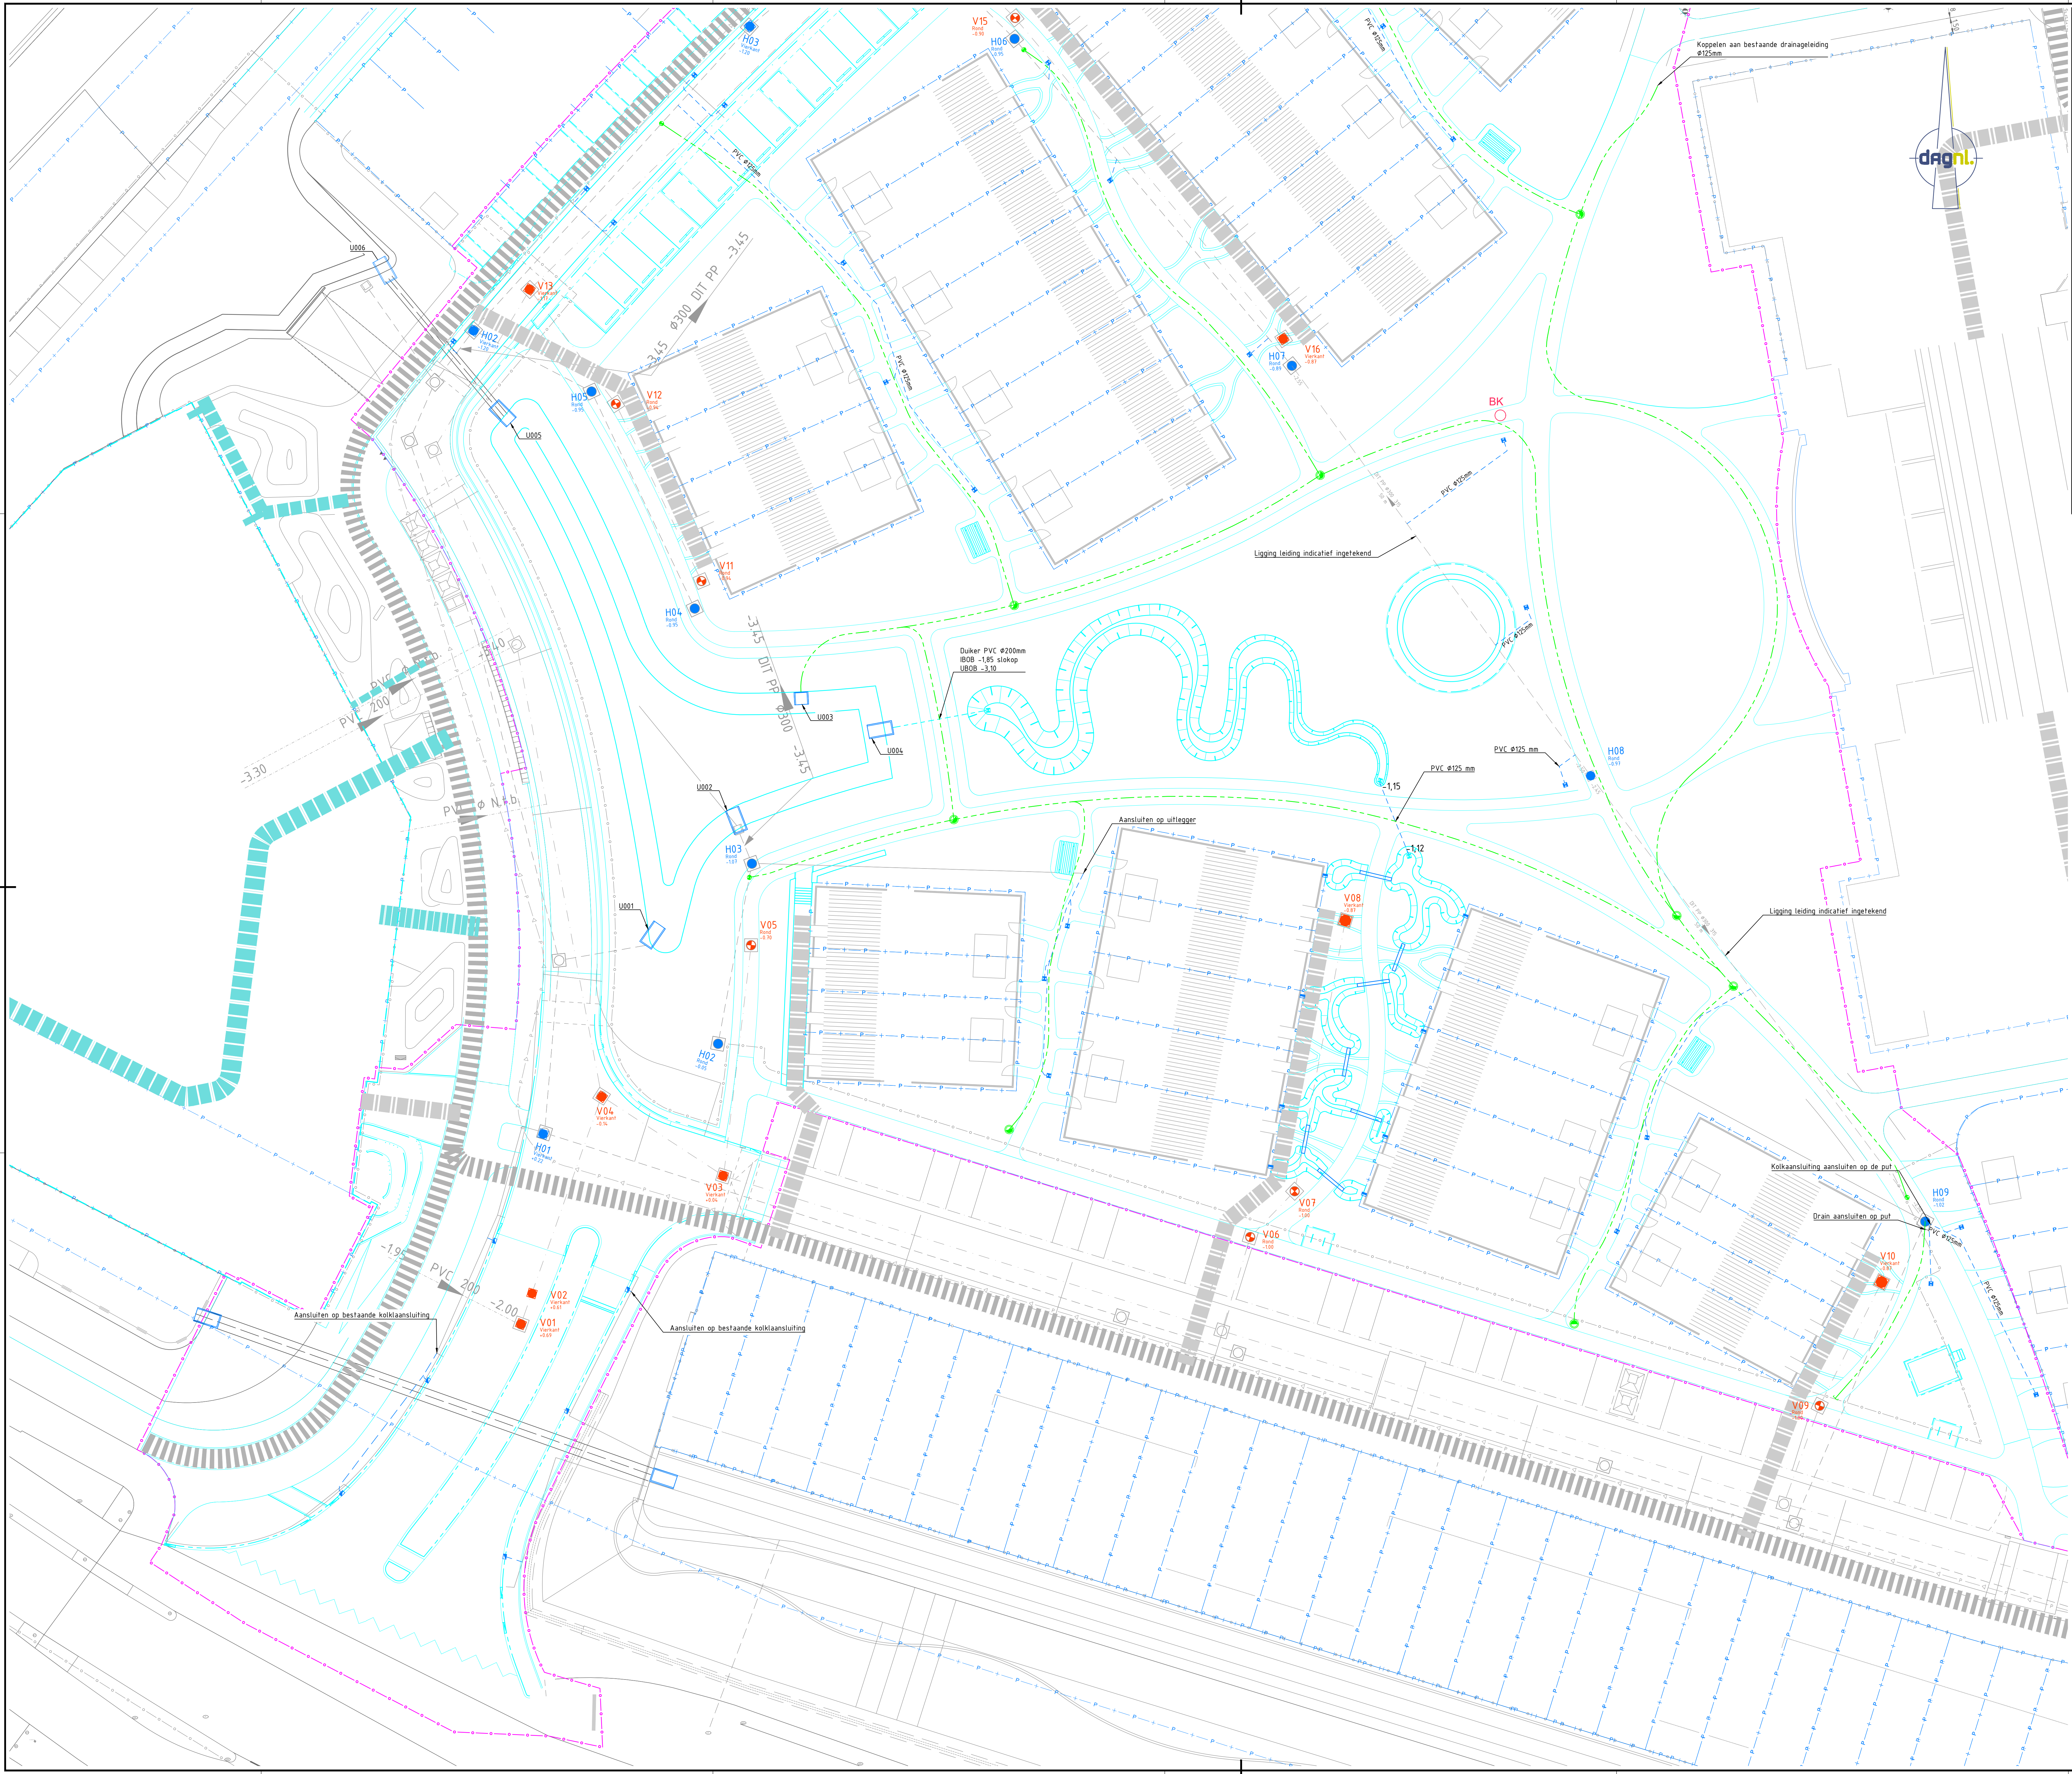

LEGENDA

- Bestaand riool met materiaal, diameter in mm en b.b.h. hoogte
- Aanbrengen H&K riool met materiaal, diameter in mm en b.b.h. hoogte
- Aanpaklijn door derden
- Aanbrengen H&K inspectiaput, door derden
- Voorzien van eenheidsput met detail
- Zakken afsluiten op straatvoering
- Aanbrengen variabele put met detail op bestaande inspectieput
- Sloten afsluiten op straatvoering
- Aanbrengen ronde put met detail op bestaande inspectieput
- Aanbrengen straat- of trottoirriool incl. verankering 450 mm (inden anders aangegeven)
- Aanbrengen sloot, straatriool incl. instrooihoogte
- Aanbrengen ligger, cormetstuk 2e detail 01
- Hevelafvoerriool met uitsluitingriool Volgens detail 2 (ILS)
- Door derden
- Aanbrengen uitsluiting
- Aanbrengen uitsluiting klein formaat 15x drainage
- Aanbrengen drainage, Ø125 mm
- Aanbrengen doorsluitput drainage
- Brandhydraant (door derden)
- Bestaand : K&L-tracé, breedte 180 m
- Bestaand : K&L-tracé, breedte 150 m
- Bestaand : K&L-tracé, breedte 150 m
- Bestaande kabel - middenspanning
- W&M ontwerp
- Bestaande situatie
- Kadastrale grens
- Verkeersgrens

0 20 40 60 80 m
Schaal 1:200
Maten in m, materiaalmaten in mm, peilmaten in m t.o.v., diameters in mm, tenzij anders vermeld.
Opvoering:
Heijmans Vastgoed B.V.

Project:
Woonrijpmaken Vijfsluizen te Vlaardingen
Fase 3
Nieuwe Situatie WRM Ondergronds
Blad 1

Geschied:
T. Proops
Goedgekeurd:
F. Harbers
Schaal:
1:200
Formaat:
A0L
Projectcode:
P07267

Datum:
11-04-2025
Datum:
11-04-2025
Status:
Definitief
Versie:
01
Soort document:
TEKENING