
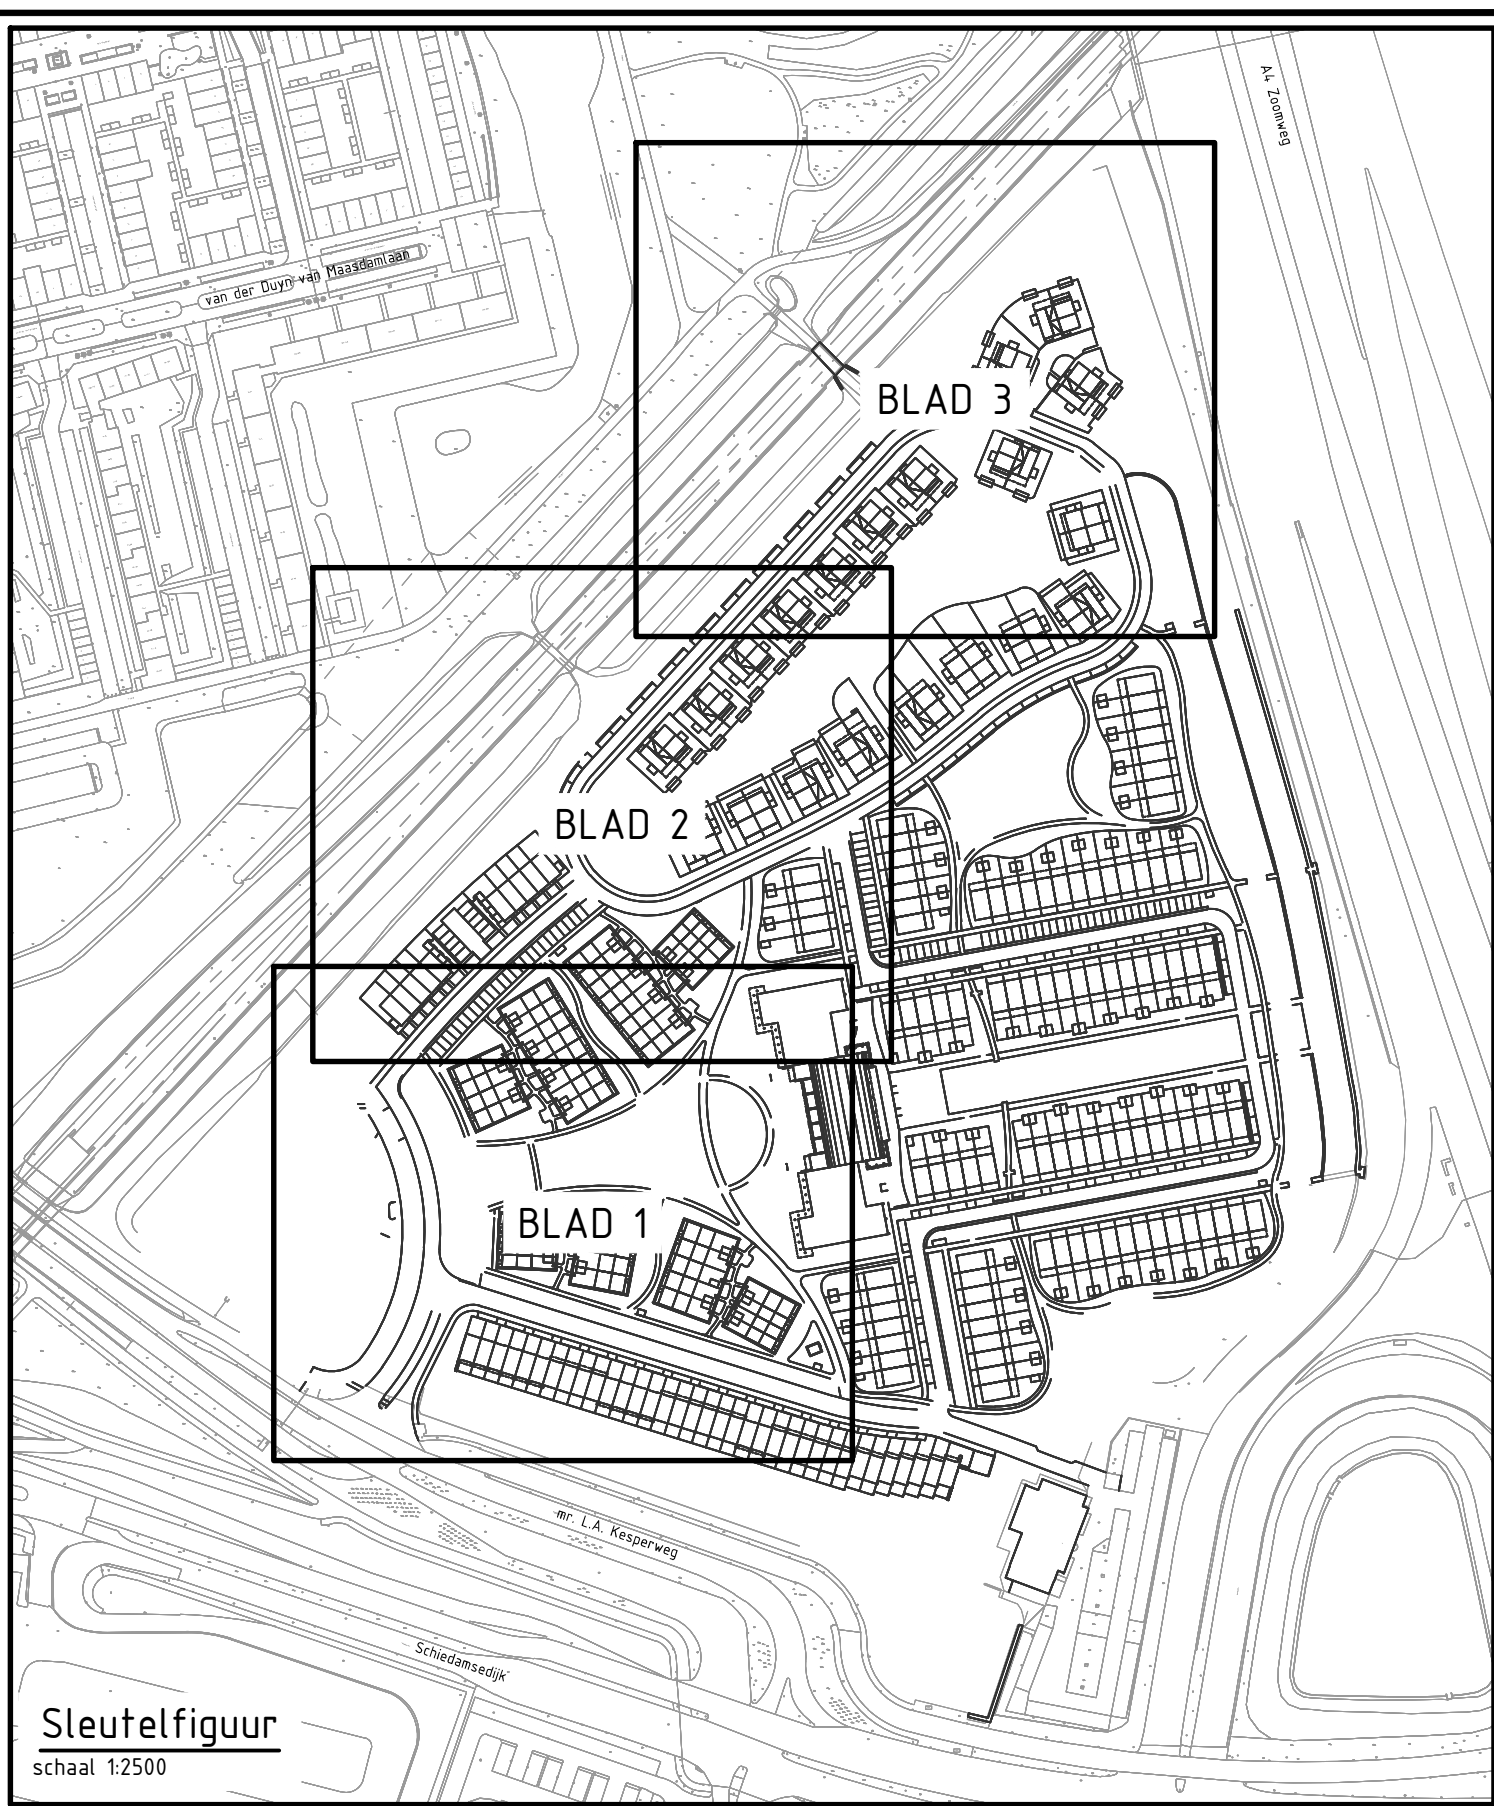


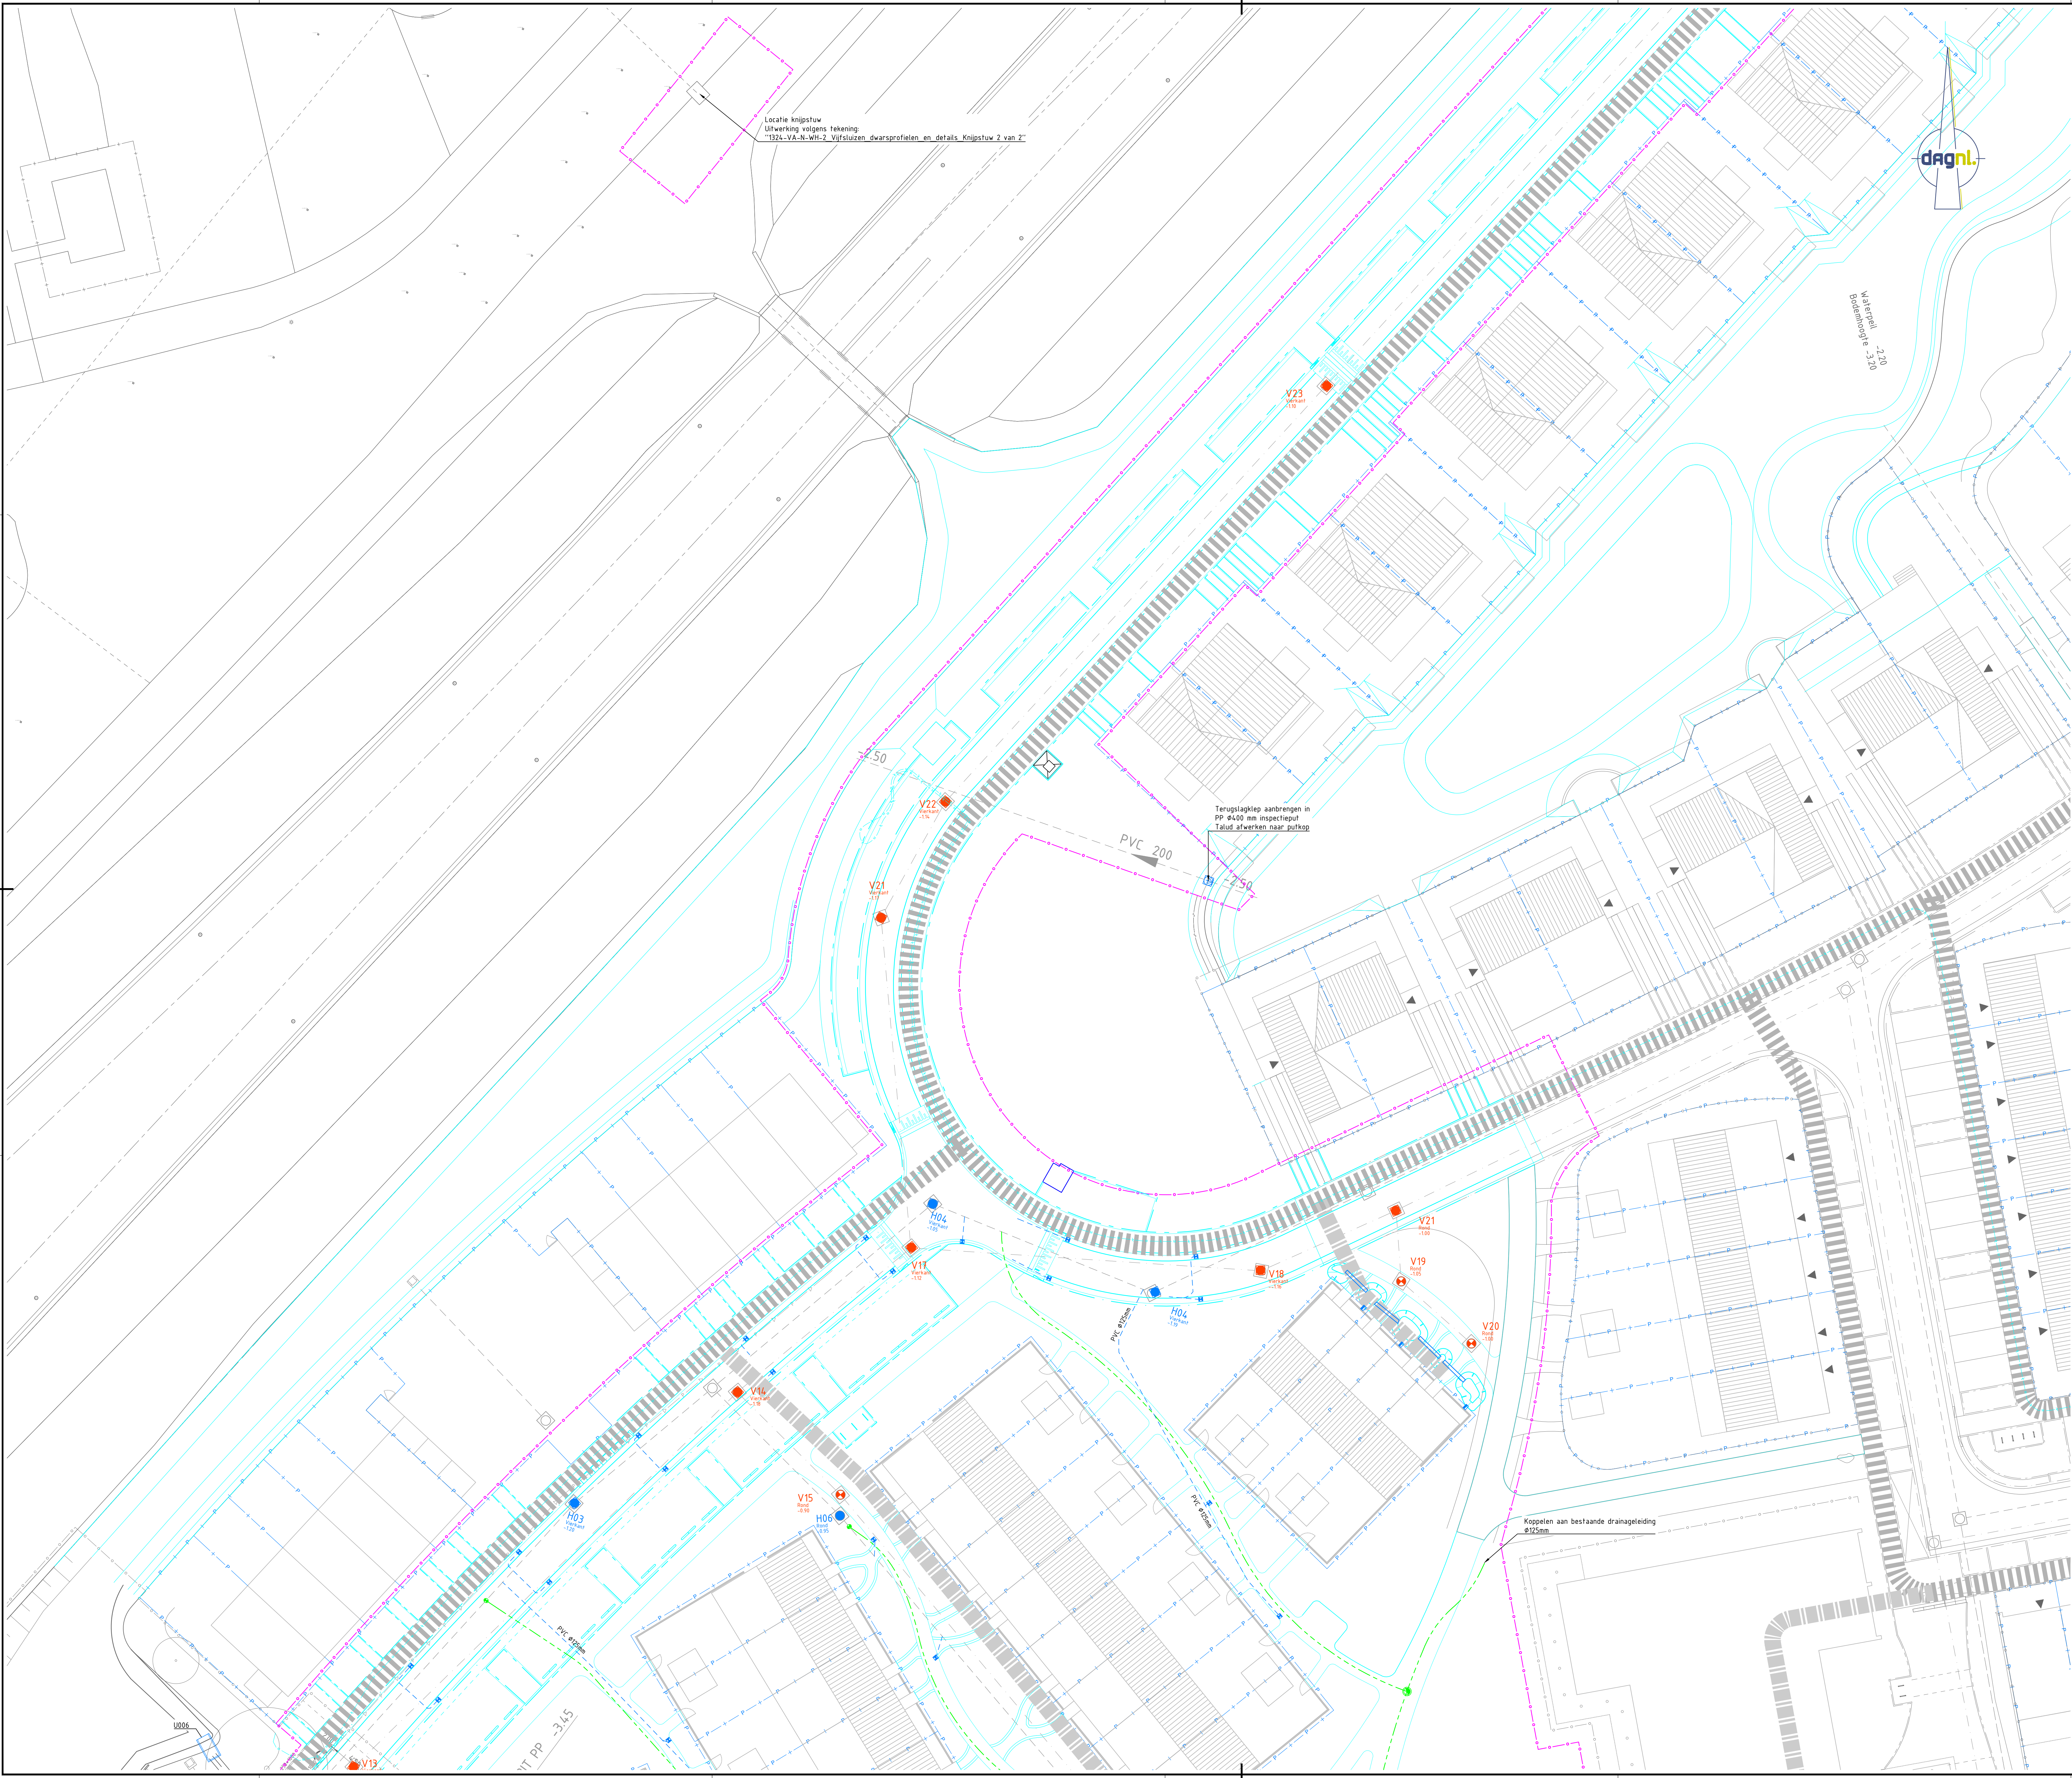

LEGENDA

- Bestaand riool met materiaal, diameter in mm en buis hoogte
- Aanbrengen RPA riool met materiaal, diameter in mm en buis hoogte aangegeven door deken
- Aanbrengen RPA inspectiegat, door deken voorzien van karkante putrand met deksel
- Aanbrengen verkteerde putrand met deksel op bestaande inspectiegat
- Aanbrengen ronde putrand met deksel op bestaande inspectiegat
- Aanbrengen straat- of trottoirkolk incl. kolkaansluiting Ø125 mm (indien anders aangegeven)
- Aanbrengen sloop, straatkolk incl. instrooibegra
- Aanbrengen gracht, cottenstiel zie detail 05
- Heeslaphoortverbod met uitsloefregtel Volgens detail 2 (IL25)
- Aanbrengen uitsloofbak
- Aanbrengen uitsloofbak klein formaat t.b.v. drainage
- Aanbrengen drainage, Ø125 mm
- Aanbrengen doorspuit drainage
- Brandhydrant (door deken)
- Bestaand : K&L-tracé, breedte 100 m
- Bestaand : K&L-tracé, breedte 150 m
- Bestaand : K&L-tracé, breedte 150 m
- Bestaande kabel - middenspanning
- VMW ontwerp
- Bestaande situatie
- Katastrale grens
- Verkeersgrens

0 20 40 60 80m
Schaal 1:200
Maten in m, materiaalmaten in mm, peilmaten in m t.o.v., diameters in mm, tenzij anders vermeld.
Opvallingsgrens:
Heijmans Vastgoed B.V.

Project:
Woonrijpmaken Vijfsluizen te Vlaardingen
Fase 3
Ondergrond:
Nieuwe Situatie WRM Ondergronds
Blad 2

Geschied:
T. Prope
Goedgekeurd:
F. Harbers
Schaal:
1:200
Formaat:
A0L
Projectcode:
P07267

Datum:
11-04-2025
Datum:
11-04-2025
Status:
Definitief
Versie:
01
Soort document:
TEKENING



Tekeningnummer:
P07267-BE-RI-02-D01