


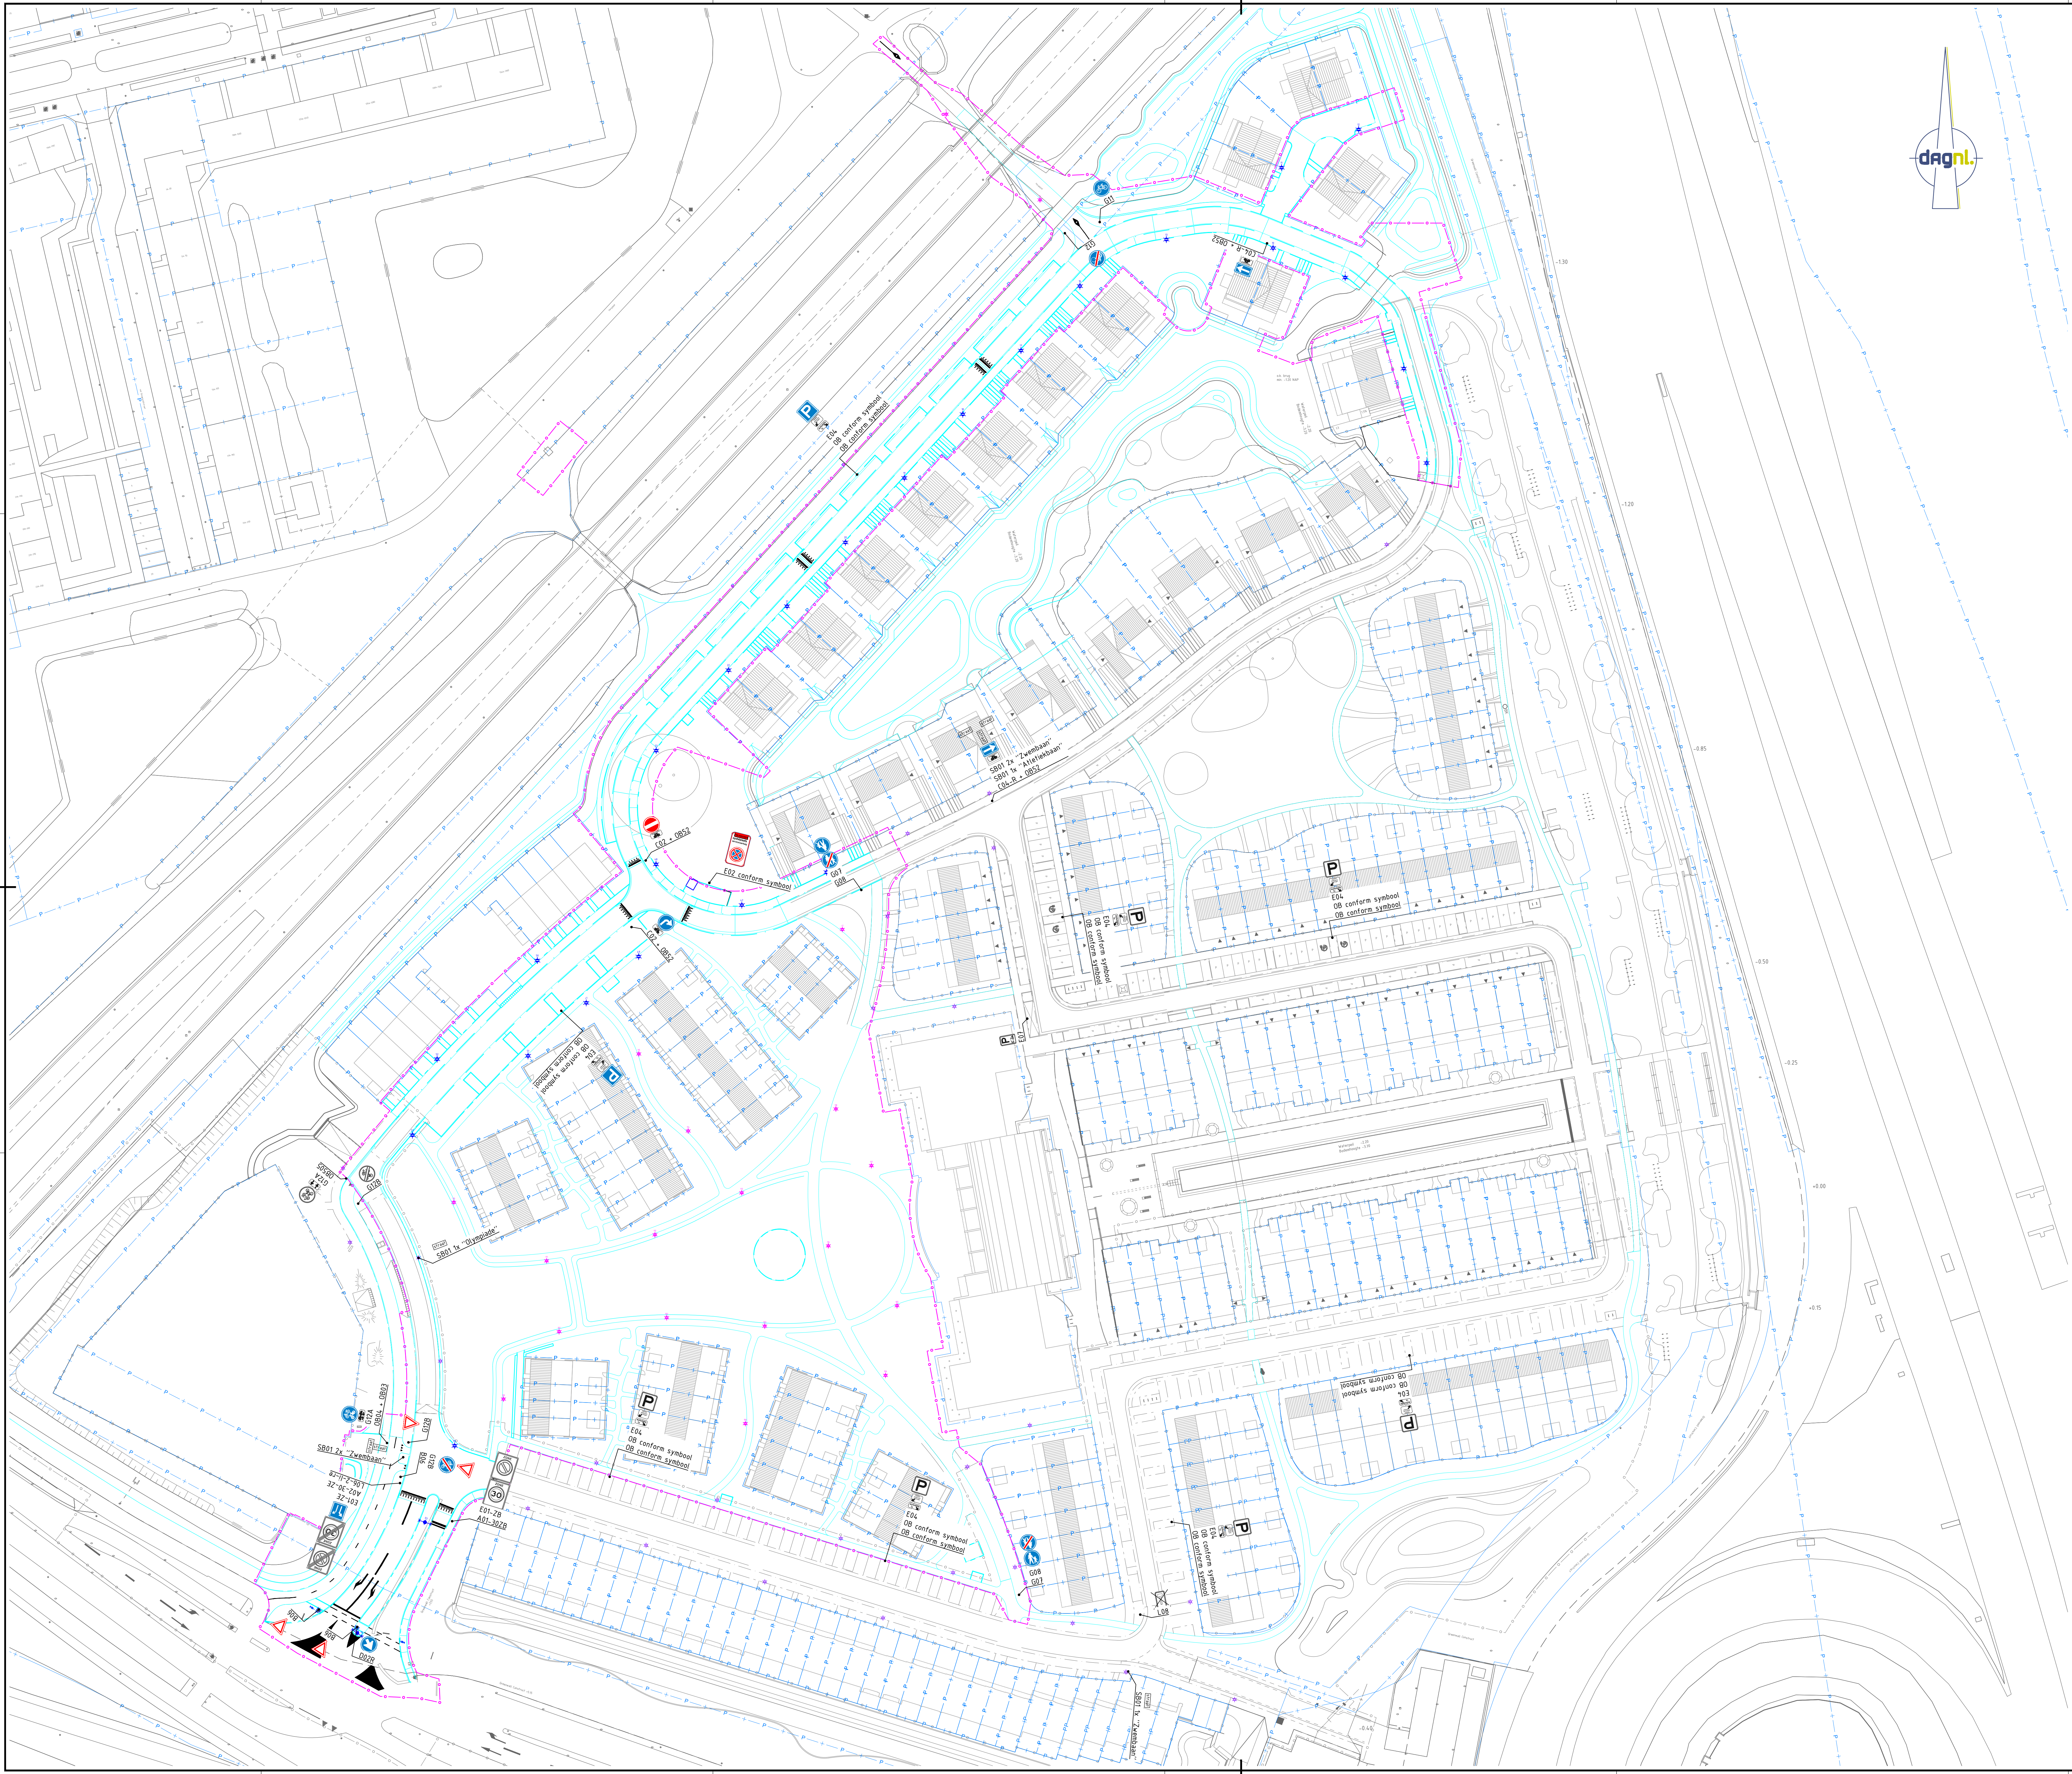

LEGENDA

- Aanstrengen bebording
- Bestaande bebording
- Te verwijderen bebording
- Aanstrengen lichtmast 6,50 m met uithoeken
- Aanstrengen lichtmast 3,50 m posttop, systeemvervoeren 9,6 W
- Aanstrengen lichtmast 3,50 m posttop, systeemvervoeren 14,5 W
- Witte ontwerp
- Bestaande scheile
- Radiaalstrale grens
- Werkgrens

0 5 10 15 20m
Schalen 1:500
Maten in m, materiaalmaten in mm, peilmaten in m t.o.v., diameters in mm, tenzij anders vermeld.
Opvoersysteem:
Heijmans Vastgoed B.V.

Project:
Woonrijpmaken Vijfsluizen te Vlaardingen
Fase 3
Omschrijving:
Bebordingsplan

Geschied:	T. Prope	Datum:	11-04-2025
Goedgekeurd:	F. Harbers	Datum:	11-04-2025
Schaal:	1:500	Status:	Definitief
Formaat:	A0	Versie:	01
Projectcode:	P07267	Soort document:	TEKENING