


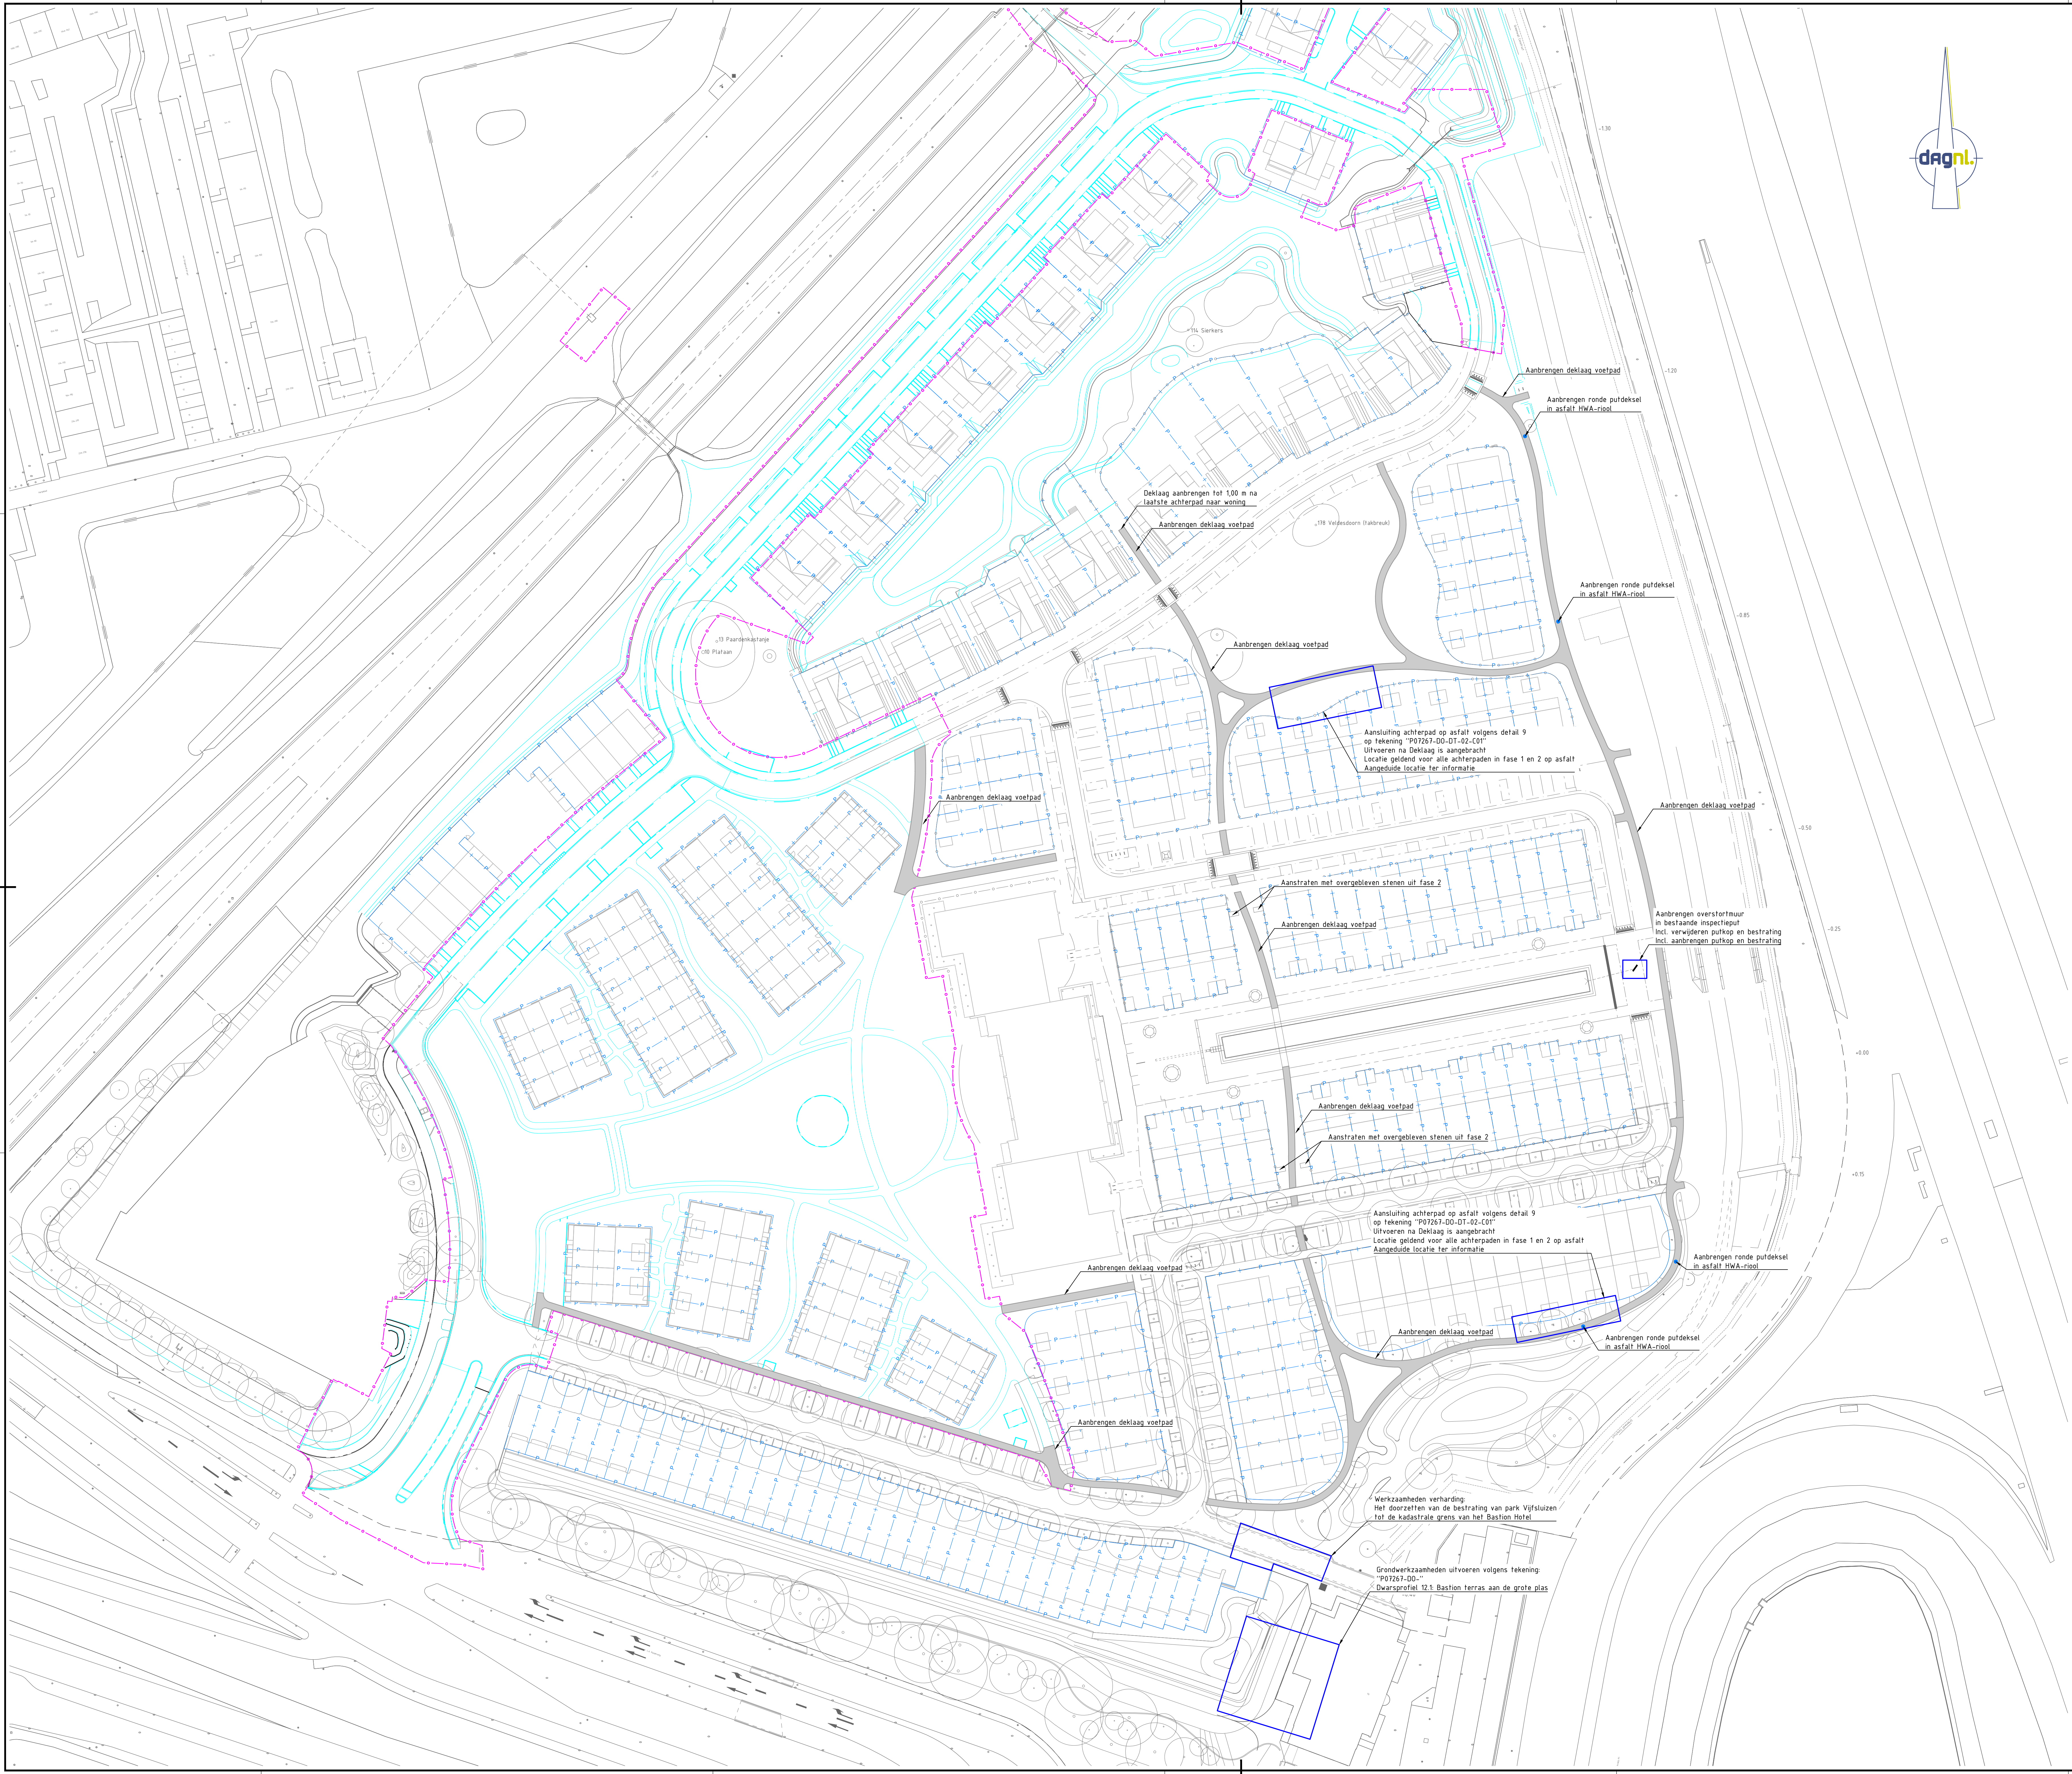

0 5 10 15 20m
schaal 1:500
Maten in m, materiaalmaten in mm, peilmaten in m t.o.v., diameters in mm, tenzij anders vermeld.
Opsteller:
Heijmans Vastgoed B.V.

Project:
Woonrijpmaken Vijfsluizen te Vlaardingen
Fase 3
Overige werkzaamheden
verspreid over het werk

Geleend: T. Prope Datum: 11-04-2025
Goedgekeurd: F. Harbers Datum: 11-04-2025
Schaal: 1:500 Status: Definitief
Formaat: A0 Versie: 01
Projectcode: P07267 Score document: TEKENING

OVERZICHT VAN
CIVIL
MANAGEMENT

DE AGENT
DE AGENT
DE AGENT

P07267-BE-AL-01-001