

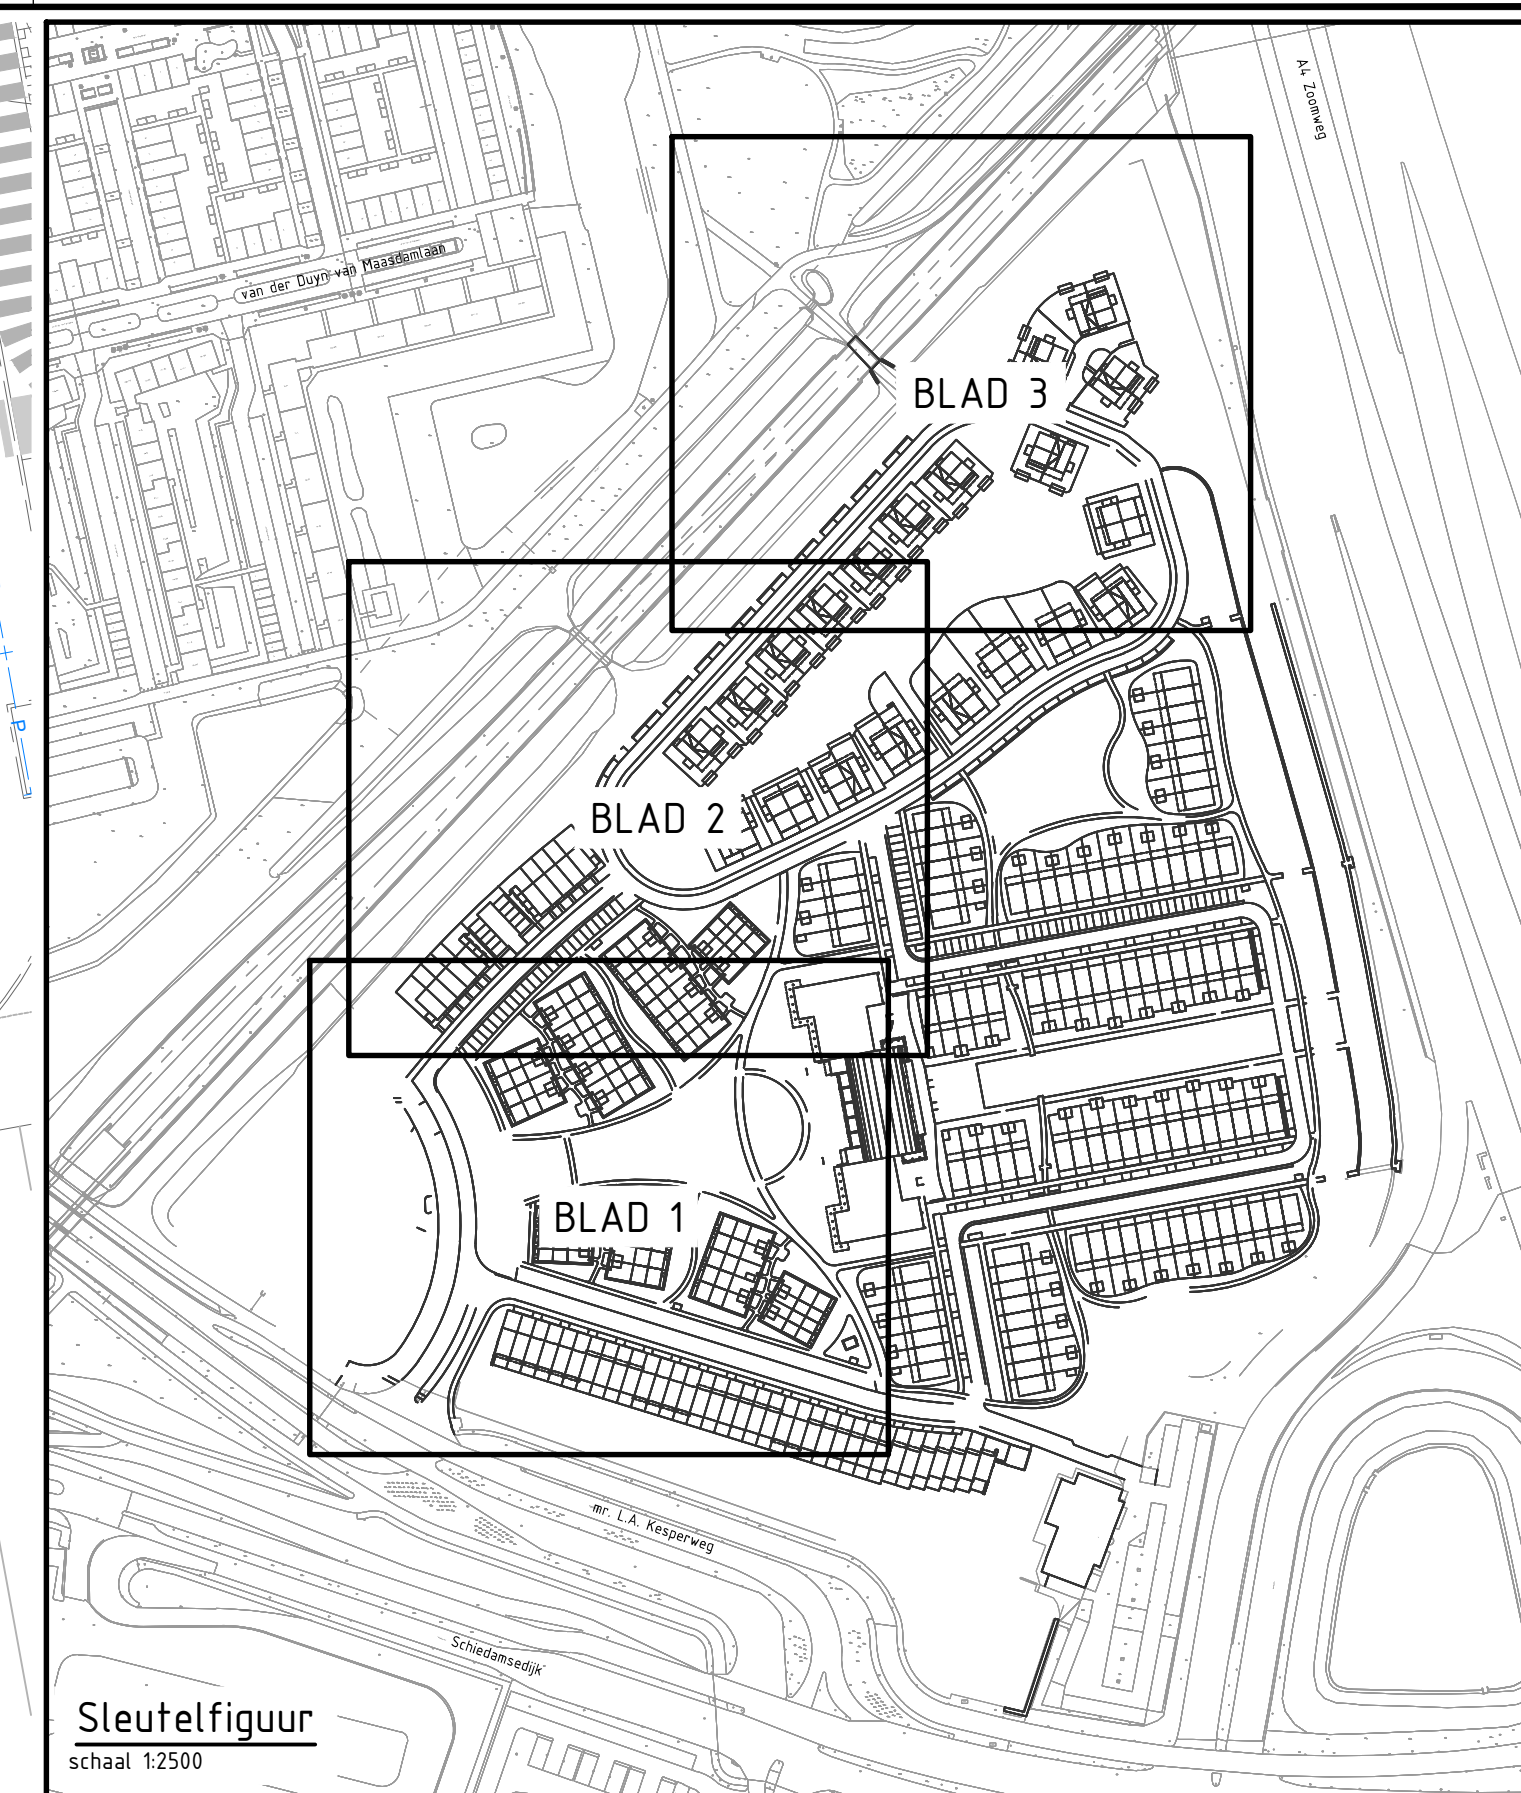


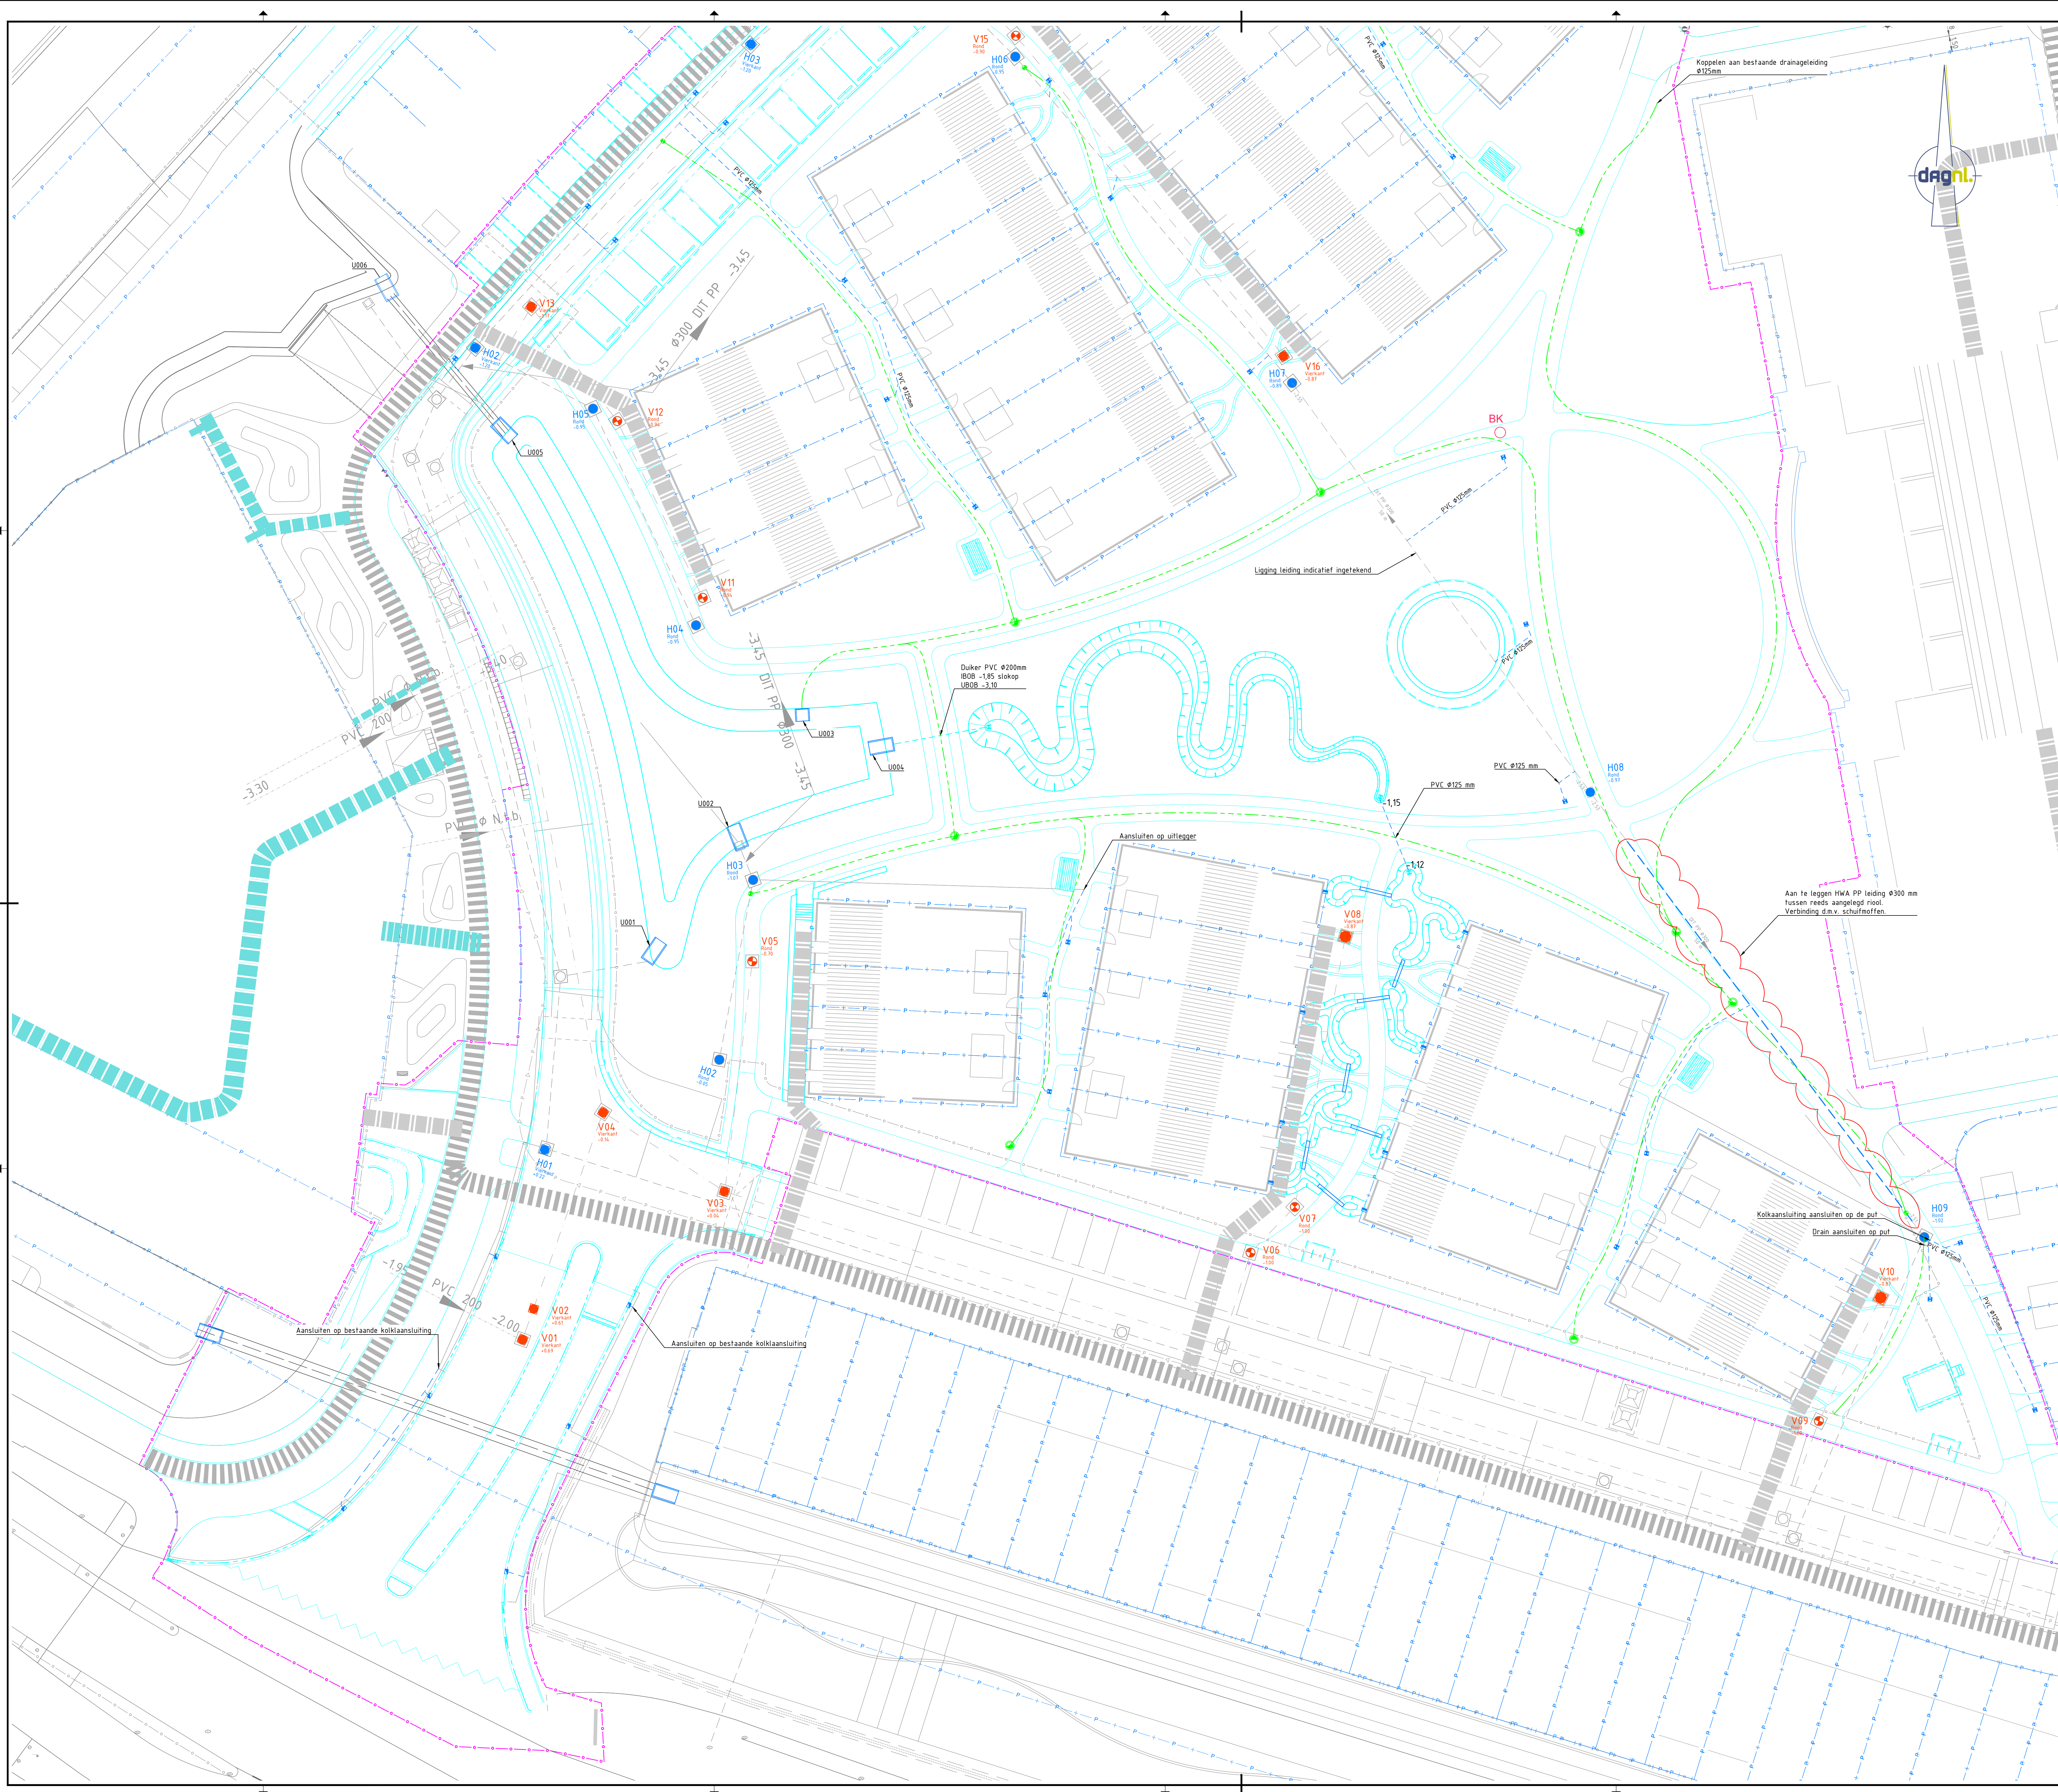

LEGENDA

	Bestand rood met materiaal, diameter n.m en b.b. hoogte
	Aandringen HVA rood met materiaal, diameter n.m en b.b. hoogte
	Aandringen licht ingescheidt door derden
	Aandringen licht ingescheidt door derden
	Voorzien van verkeerde punt met detail
	Zwaarte afwijking op straalrichting
	Aandringen rode punt met detail op bestaande inspectiepunt
	Aandringen rode punt met detail op bestaande inspectiepunt
	Aandringen inspectie van het materiaal
	De detail 5
	Hemelswaartebestuur met uitsluiting
	Volgens detail 2 (E.25)
	Door derden
	Aandringen uitsluiting klein formaat
	Tu- draag
	Aandringen draag, 8125 mm
	Aandringen draagpunt draag
	Brandscherm (door derden)
	Bestaande KSL-track, breedte 180 n
	Bestaande KSL-track, breedte 150 n
	Bestaande KSL-track, breedte 150 n
	Bestaande kabel - middenspanning
	Witt ontwerp
	Bestaande situatie
	Katapulte gons
	Verkeers

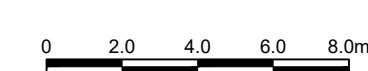

Wijzigingen	
Code	Omschrijving
001	Locatie aan te leggen rooi aangegeven

Maten in m, materiaalmaten in mm, peilmaten in m f.o.v., di
 Opdrachtgever:

Heijmans Vastgoed B.V.

Project:
Woonrijpmaken Vijfsluizen te Vaalderingen
Fase 3

Onderwerp:
Nieuwe Situatie WRM Ondergronds
Blad 1

Getekend:	T. Poppe	Datum:	11-04-2025
Goedgekeurd:	F. Harbers	Datum:	11-04-2025
Schaal:	1:200	Status:	Definitief
Formaat:	A0L	Versie:	01
Projectcode:	P07267	Soort document:	TEKENING