



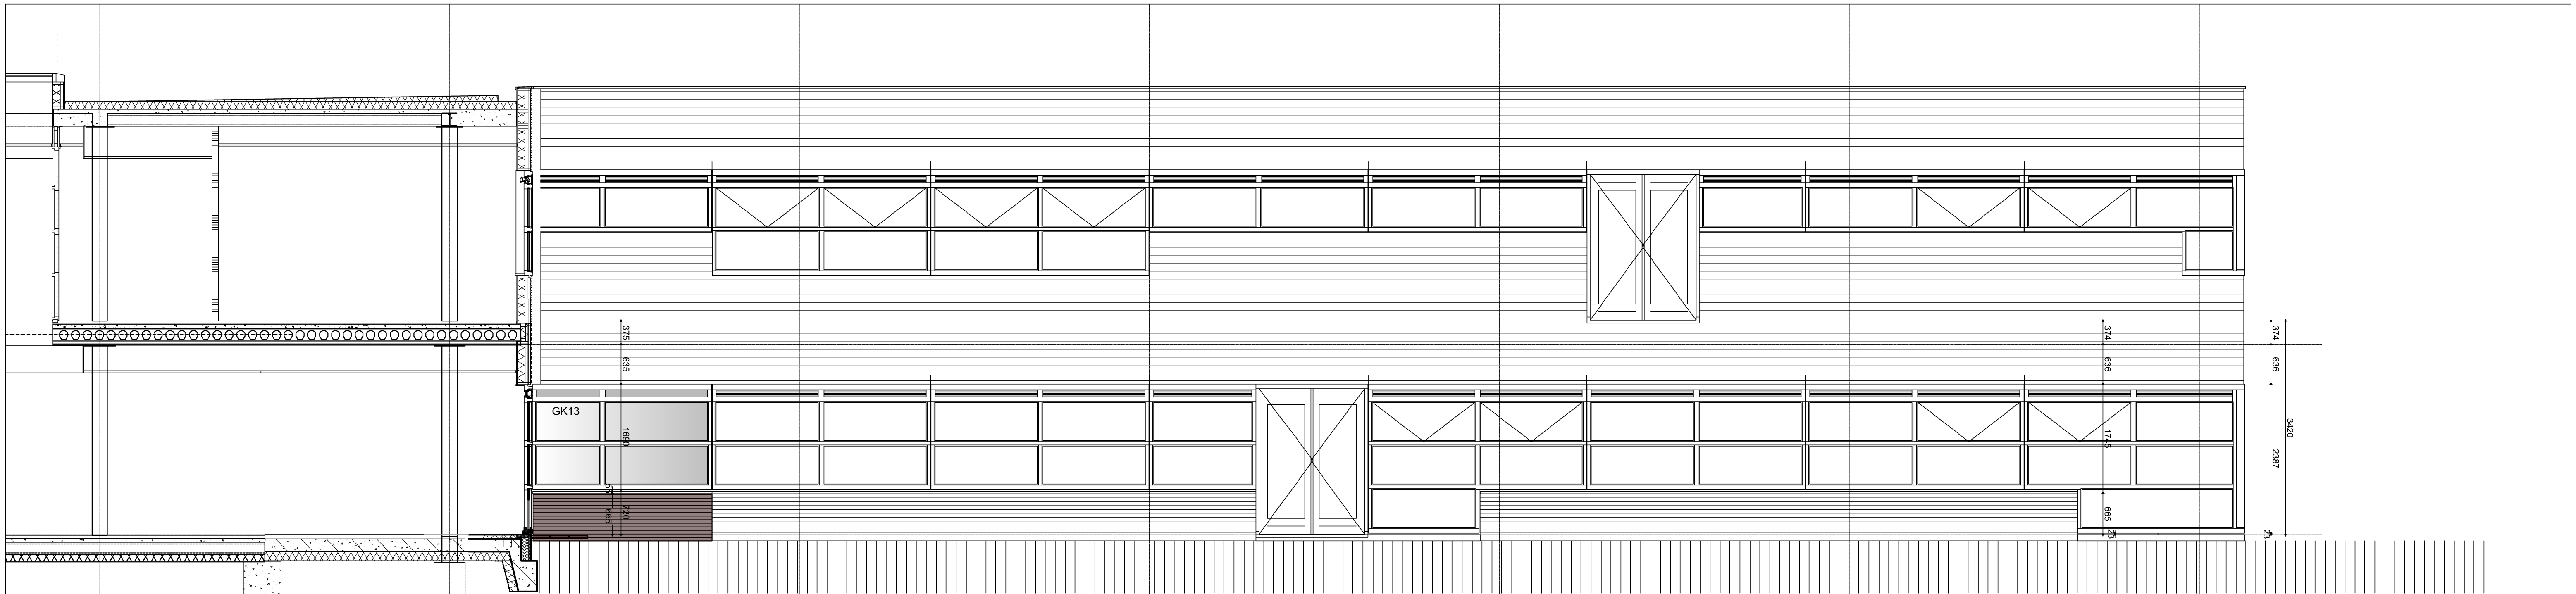



BINNENGEVEL noordzijde

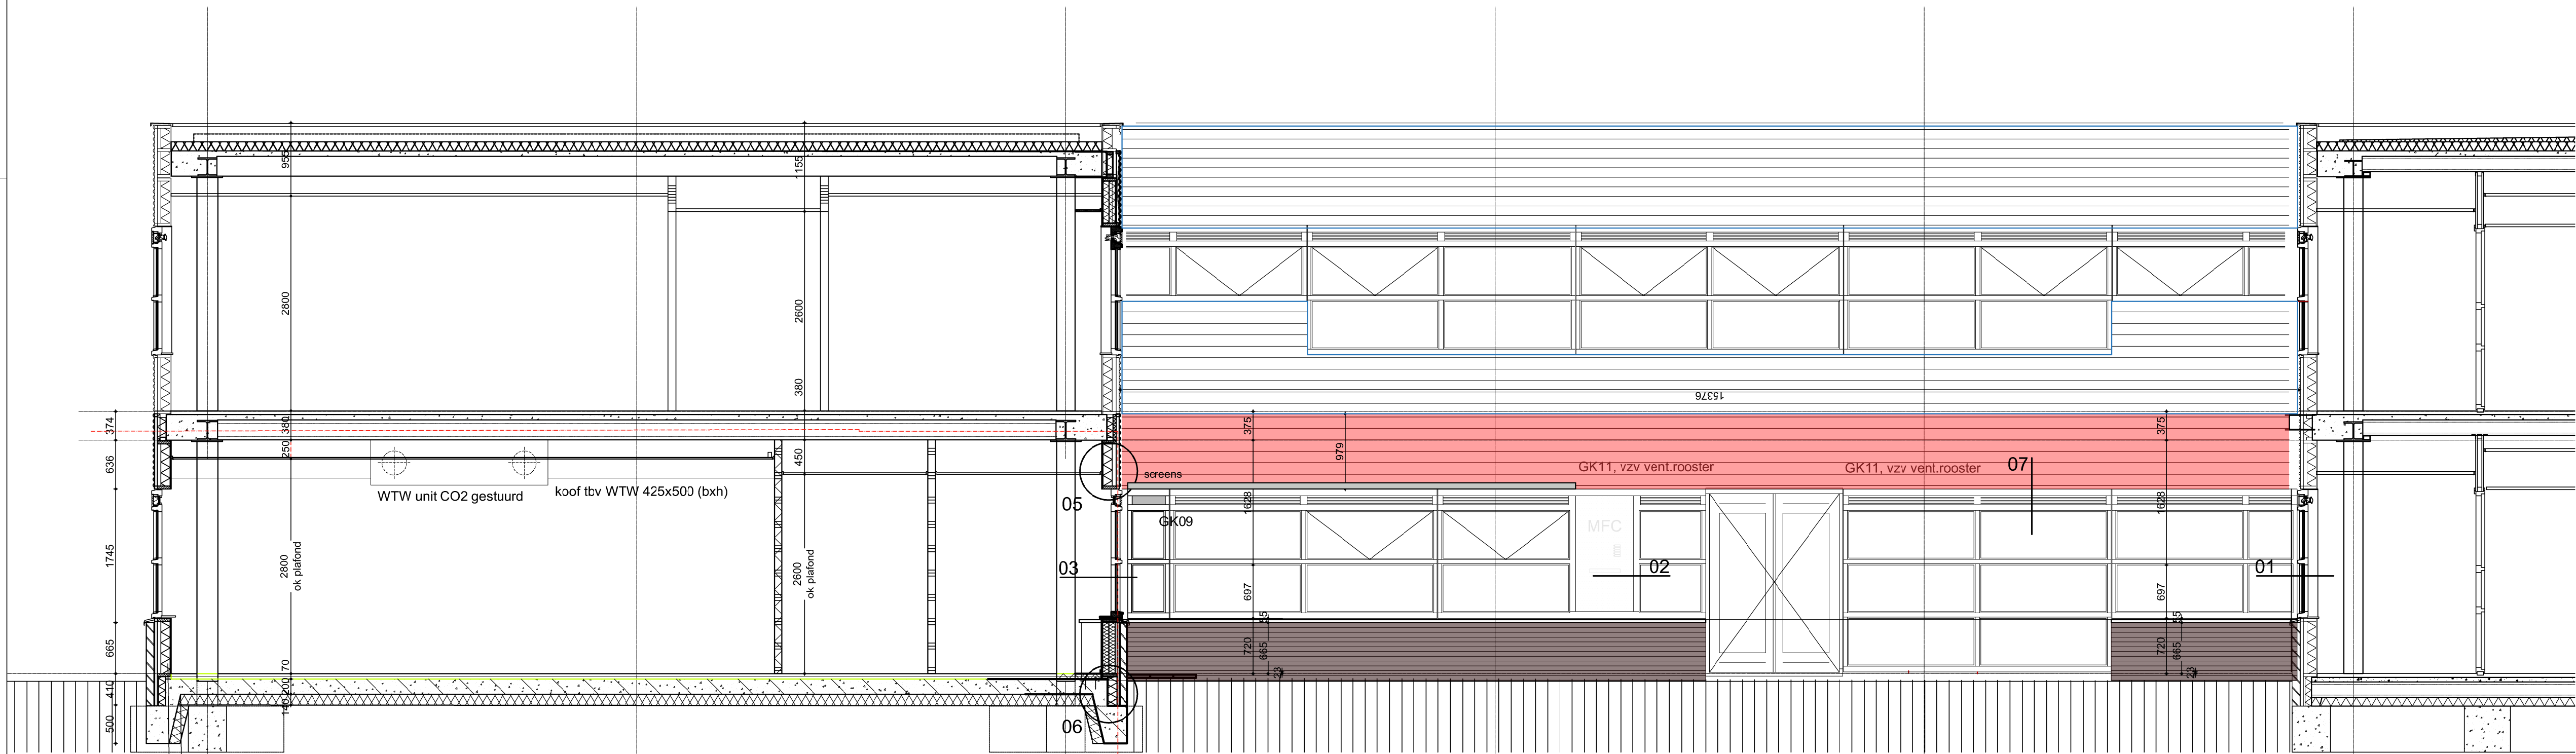

DOORSNEDE-BINNENGEVEL westzijde

KLEUREN EN MATERIALEN

- BUITENZIJDE:**  
Gevelsteen  
Stalen waterslagprofiel  
Buitenkozijnen horizontale delen  
Buitenkozijnen verticale delen  
Buiten deuren  
Geprofileerde staalplaat gevel  
Geprofileerde staalplaat gevel  
Gevelroosters  
Ventilatie-roosters (kozijnen)  
Ventilatie-roosters WTW units
- mangaan (als bestaand)  
zwart, antraciet RAL 7016 (als bestaand)  
RAL 9010 (als bestaand)  
RAL 7038 (als bestaand)  
RAL 7038 (als bestaand)  
RAL 2009 Cranje (als bestaand)  
RAL 5008 Blauw (als bestaand)  
RAL 9010 (als bestaand)  
RAL 9010 (als bestaand)  
RAL 2009 Cranje (als bestaand)  
RAL 5008 Blauw (als bestaand)
- BINNENZIJDE:**  
Stalen T profiel binnen  
Houten binnenkozijnen toiletgroep  
Houten binnenkozijnen overige  
Binnendeuren
- Schoonloopmat  
Linoleum, lokalen, gang tot toiletgroep  
Linoleum, gang vanaf toiletgroep tot gevel  
Gietvloer toilet, Bolidt 525 TF, anti slip
- RAL 9010  
RAL 9010  
RAL 7038  
RAL 9010 (Formica: F2255UN, Polar White)
- Coral Brush, zwart 5930  
Forbo Fresco 3872 (donker grijs)  
Forbo Fresco 3860 (licht grijs)  
Uni, lichtgrijs S502 - G

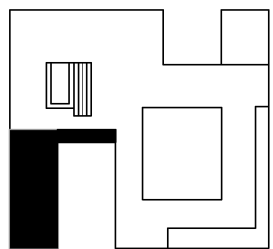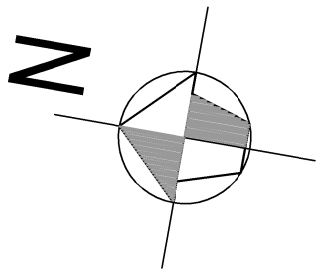

REVISIE



**WMB**  
BOUWADVIES

Postbus 31006  
6503 CA Nijmegen  
T +31 (0)24 357 88 40  
E info@wmb-bouwadvies.nl  
I www.wmb-bouwadvies.nl

|                                                                           |                  |                 |                |                     |                                 |                              |
|---------------------------------------------------------------------------|------------------|-----------------|----------------|---------------------|---------------------------------|------------------------------|
| PROJECT:<br><i>Uitbreiding MFC Salamander aan de Meikers 3<br/>Arnhem</i> |                  |                 |                |                     | PROJECTCODE:<br><b>18.B.051</b> |                              |
| OPDRACHTGEVER:<br><b>Gemeente Arnhem</b>                                  |                  |                 |                |                     | FASE:<br><b>UITVOERING</b>      |                              |
| OMSCHRIJVING:<br><b>DOORSNEDEN</b>                                        |                  |                 |                |                     | TEKENINGNUMMER:<br><b>WS-11</b> |                              |
| DATUM:<br>11-11-2020                                                      | WILZIGINGSDATUM: | SCHAAL:<br>1:50 | FORMAAT:<br>A1 | PROJECTLEDER:<br>HJ | GETEKEND:<br>HJ                 | STATUS:<br><b>DEFINITIEF</b> |