




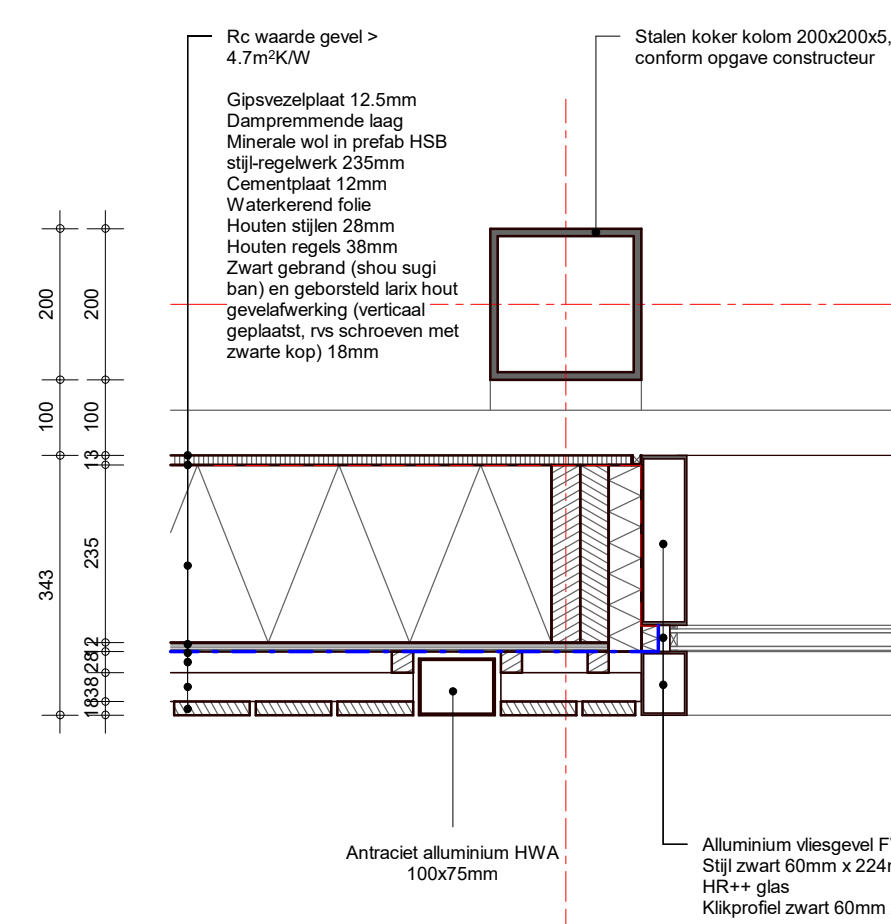


H01

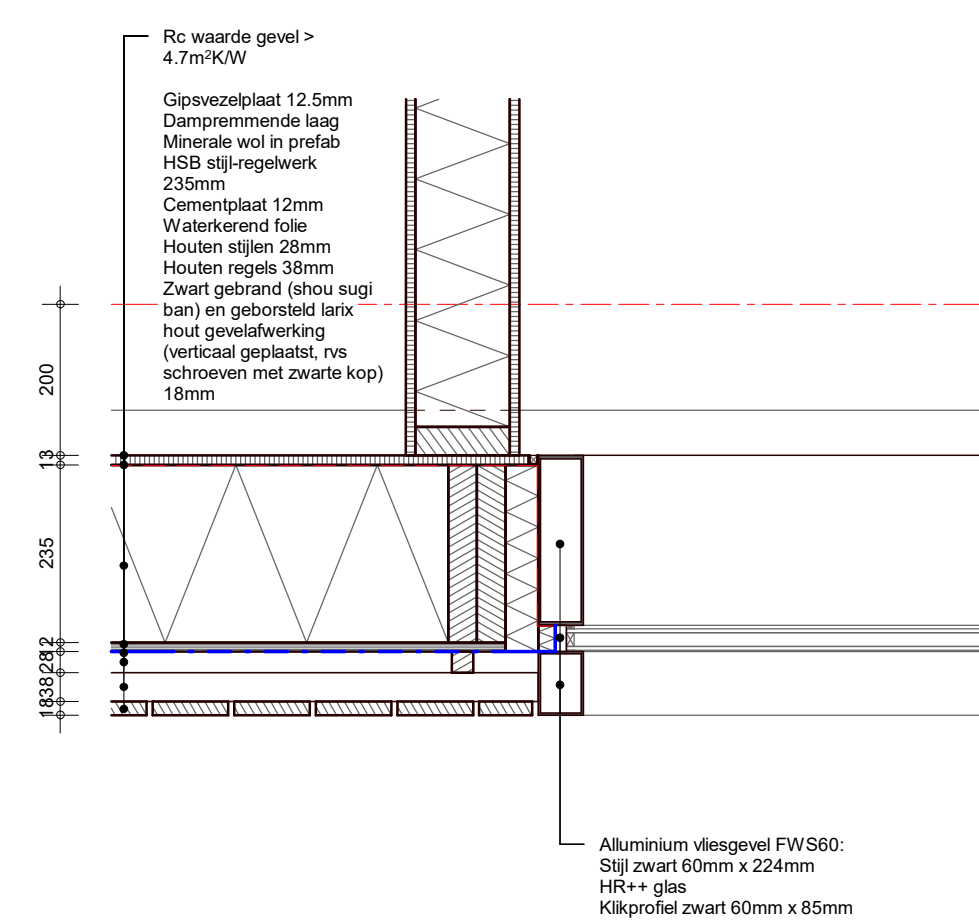


H02

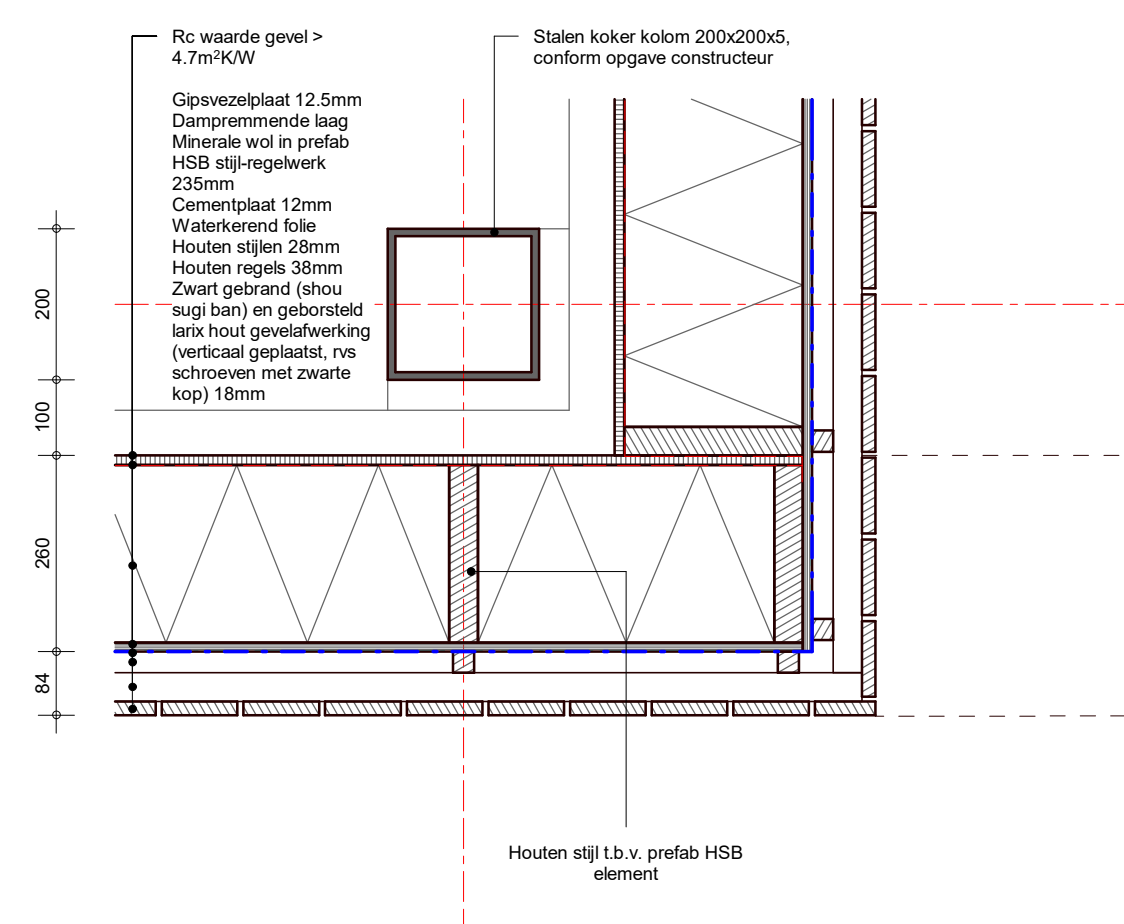


H03

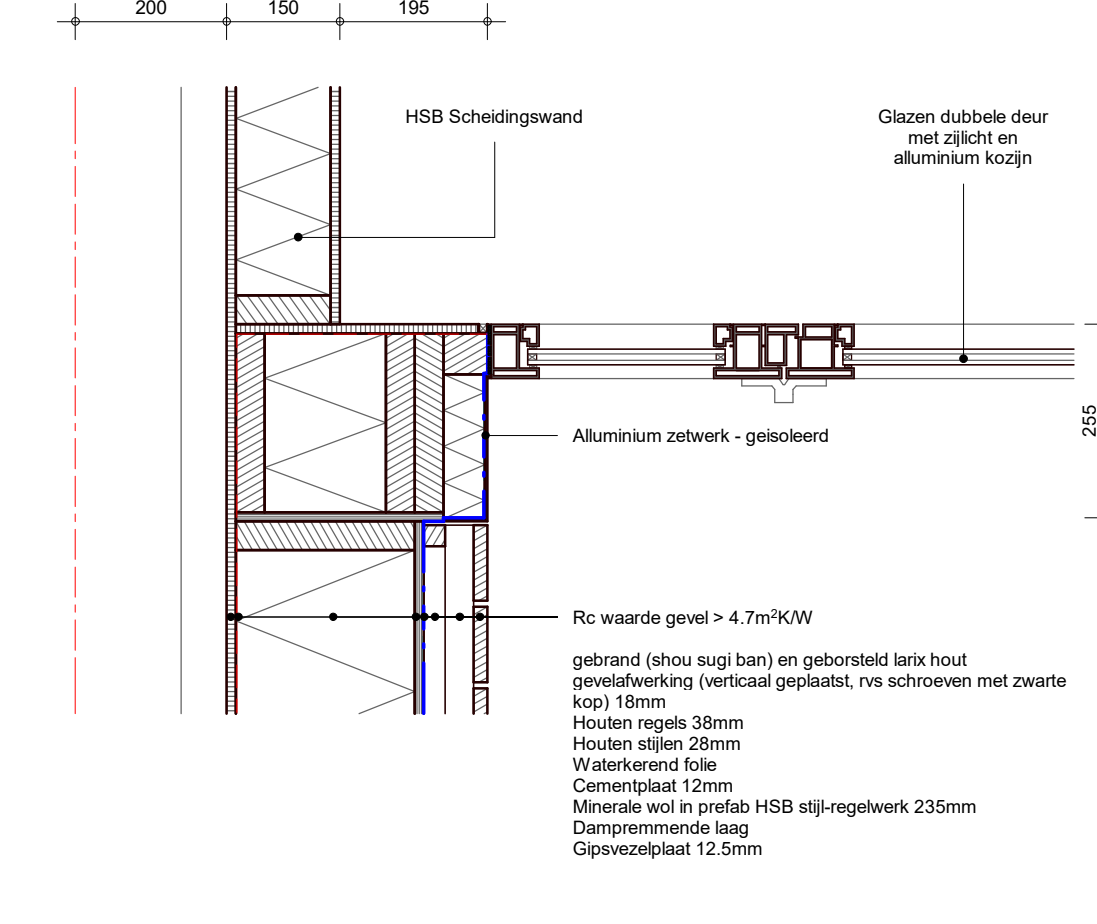


H04

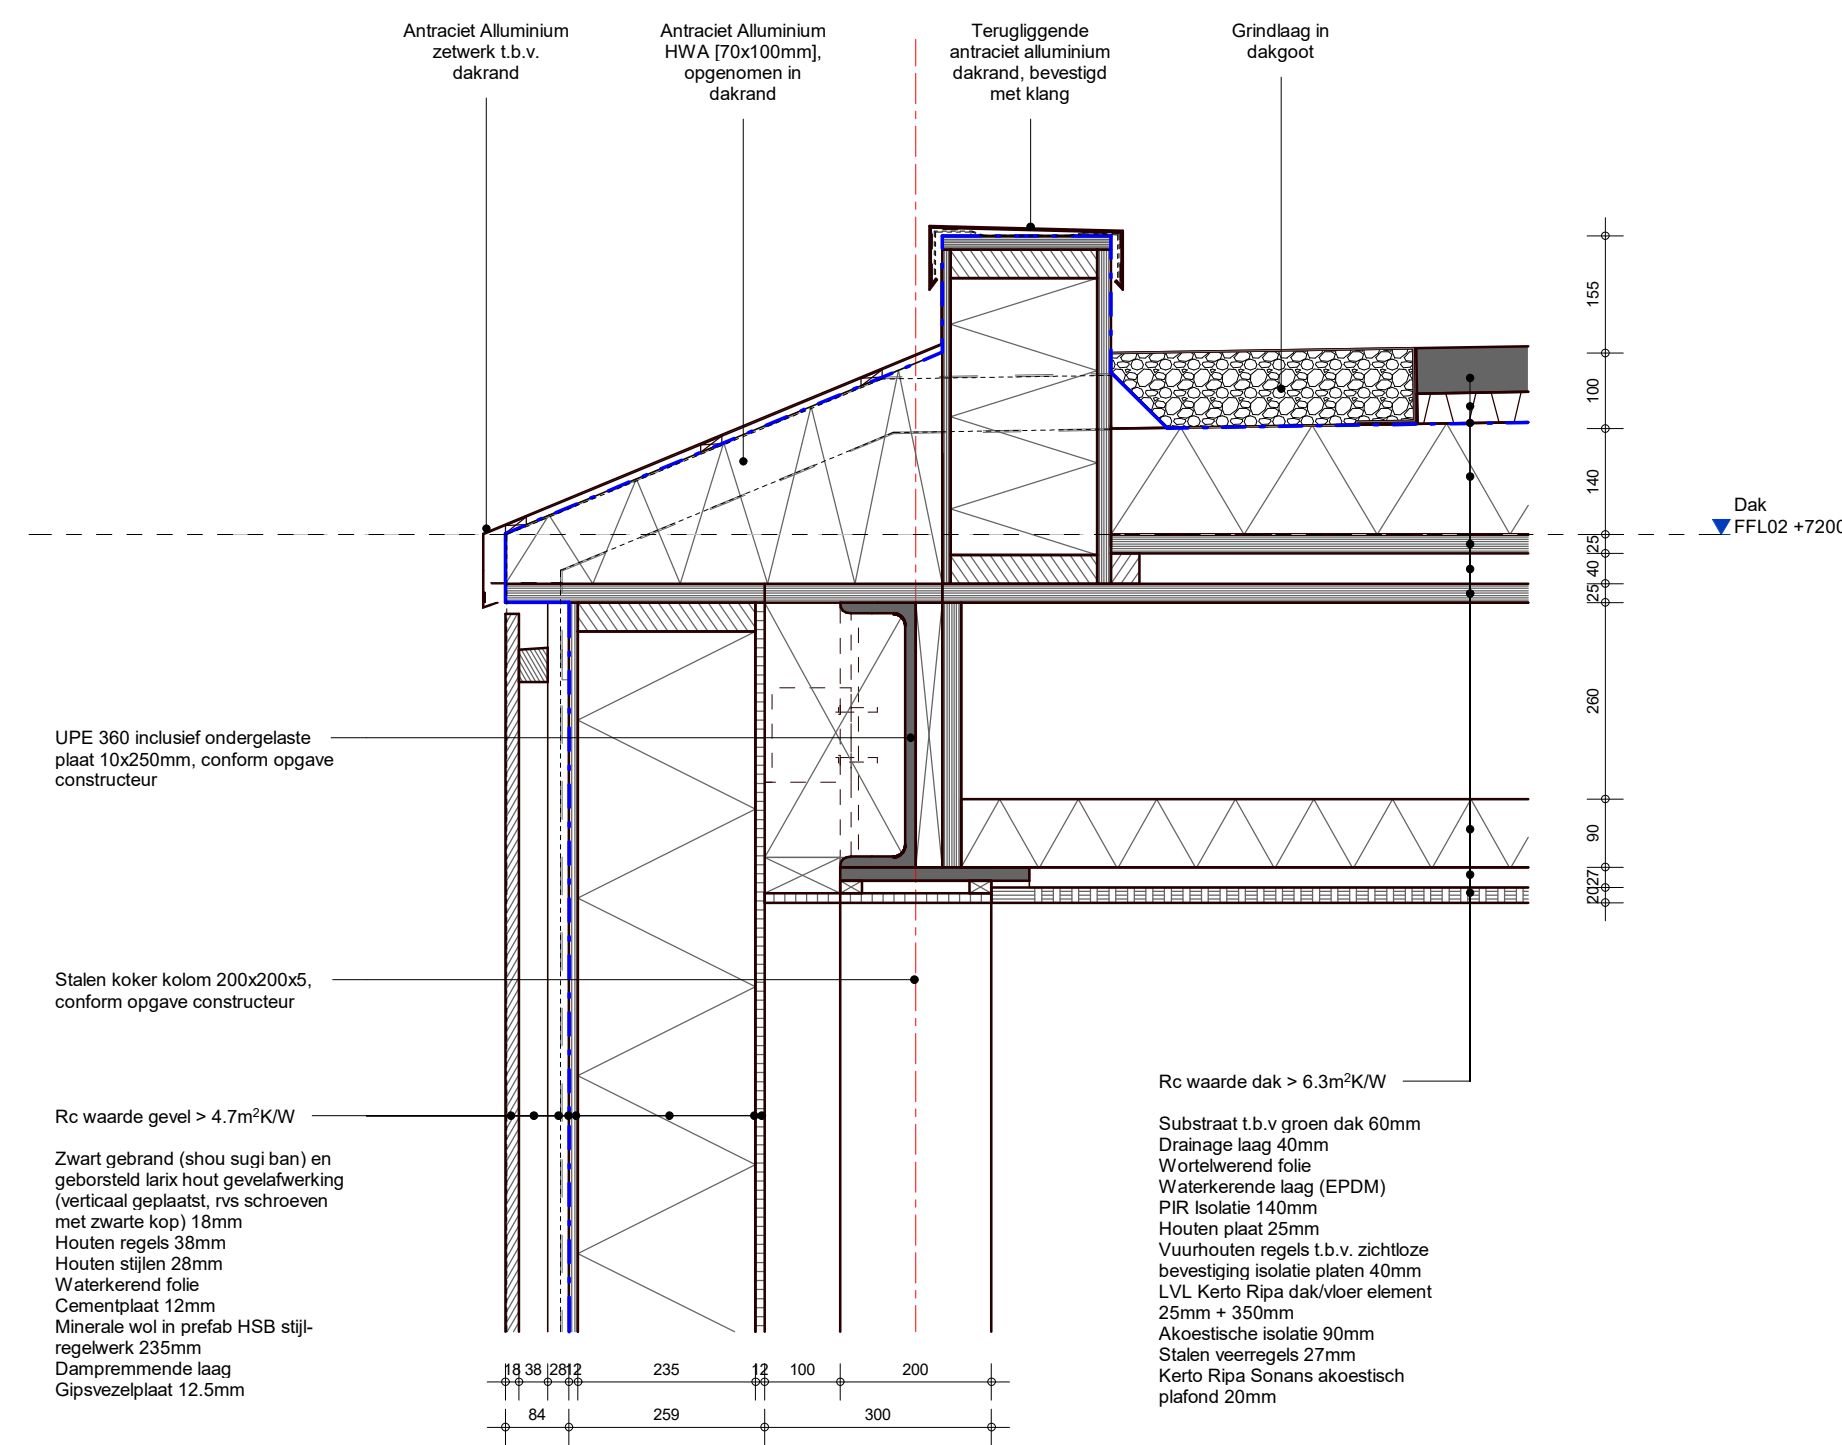


V01

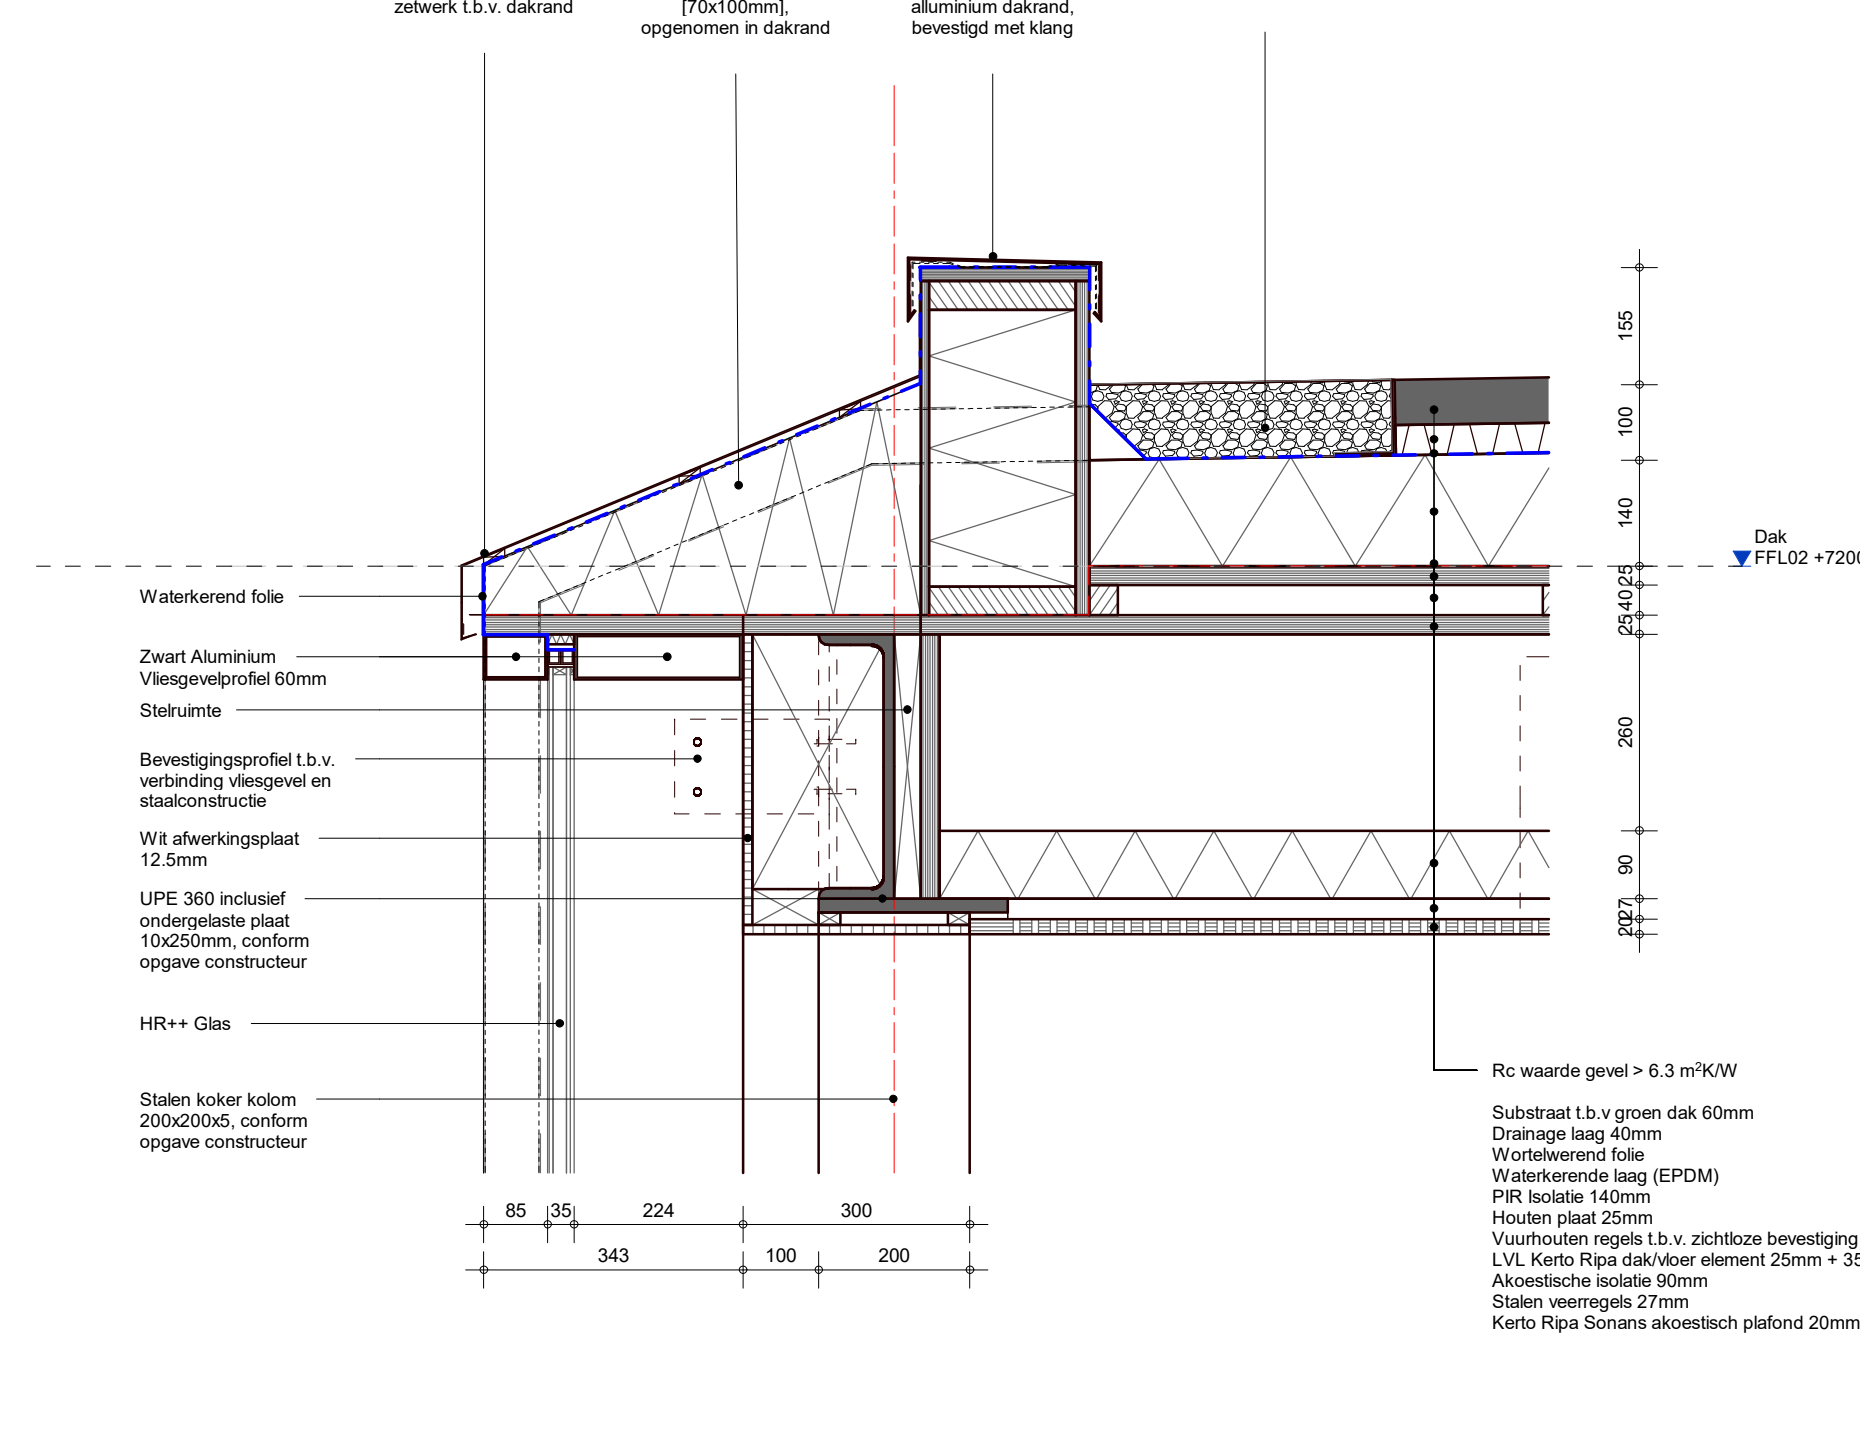


V04

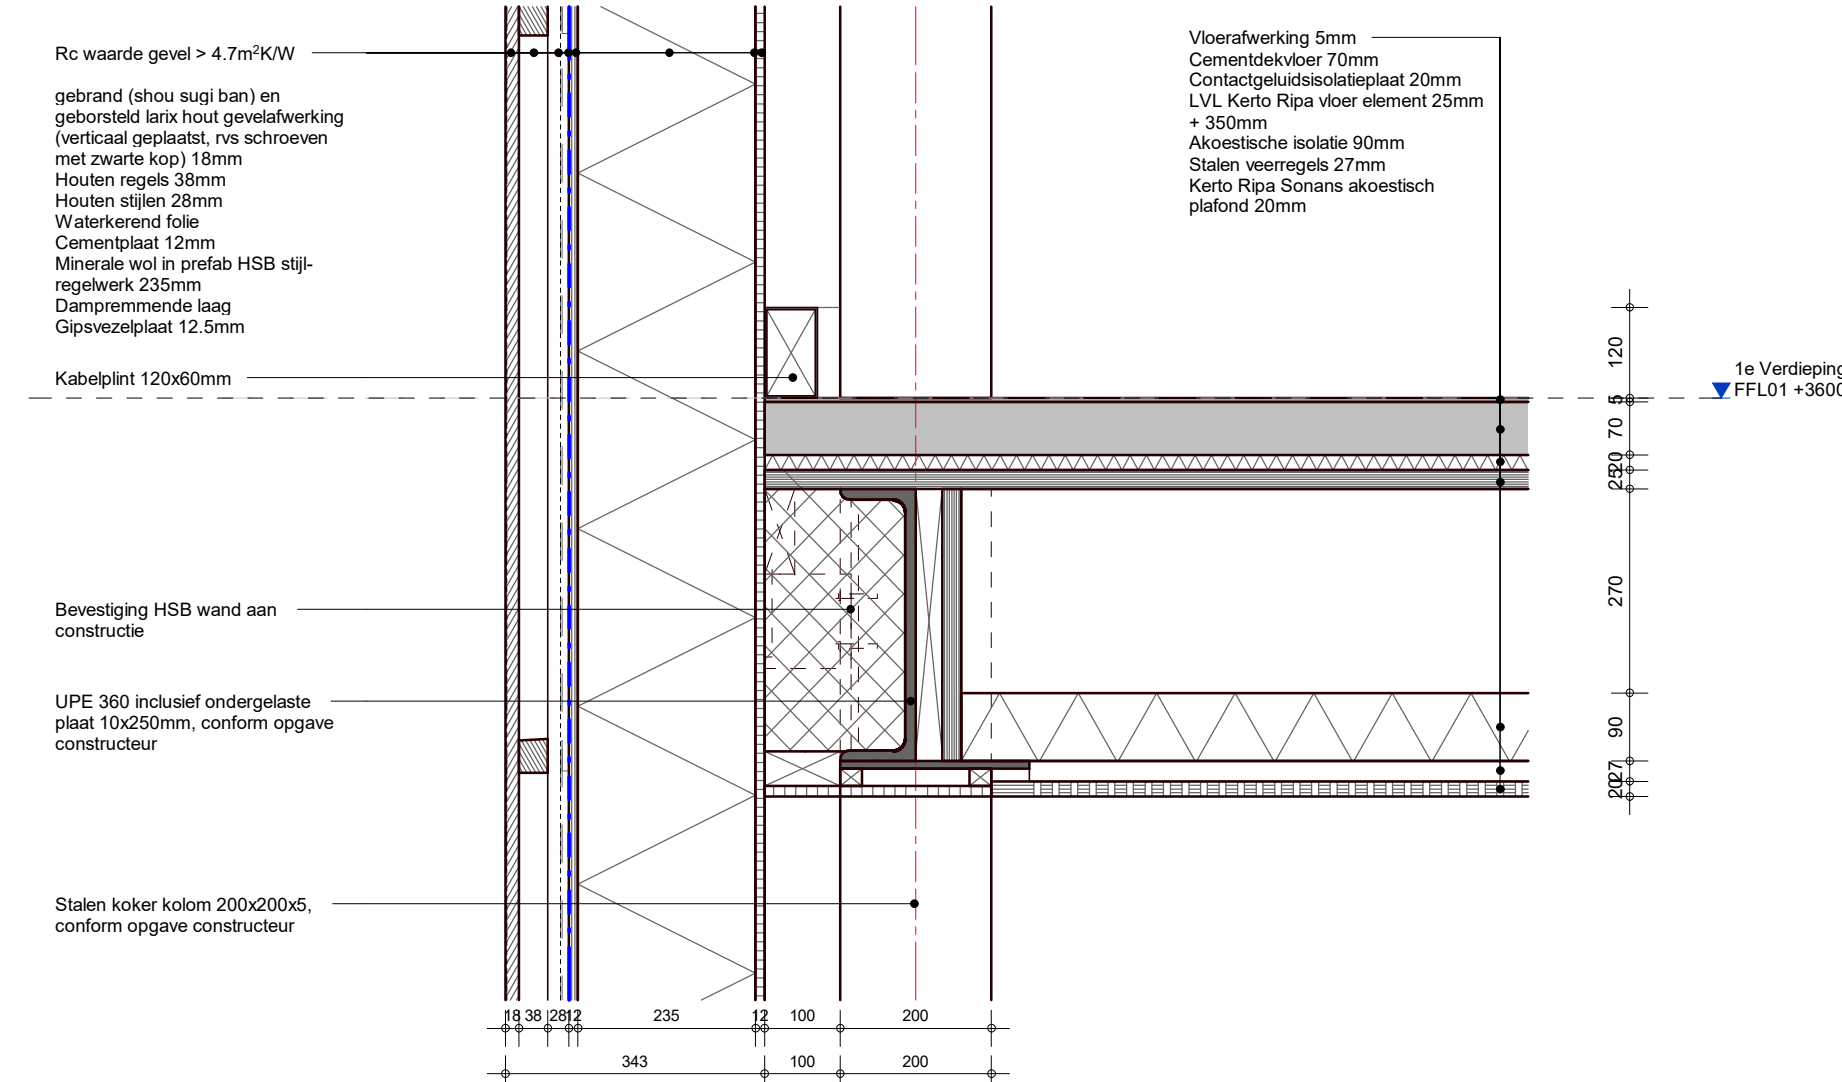


V02

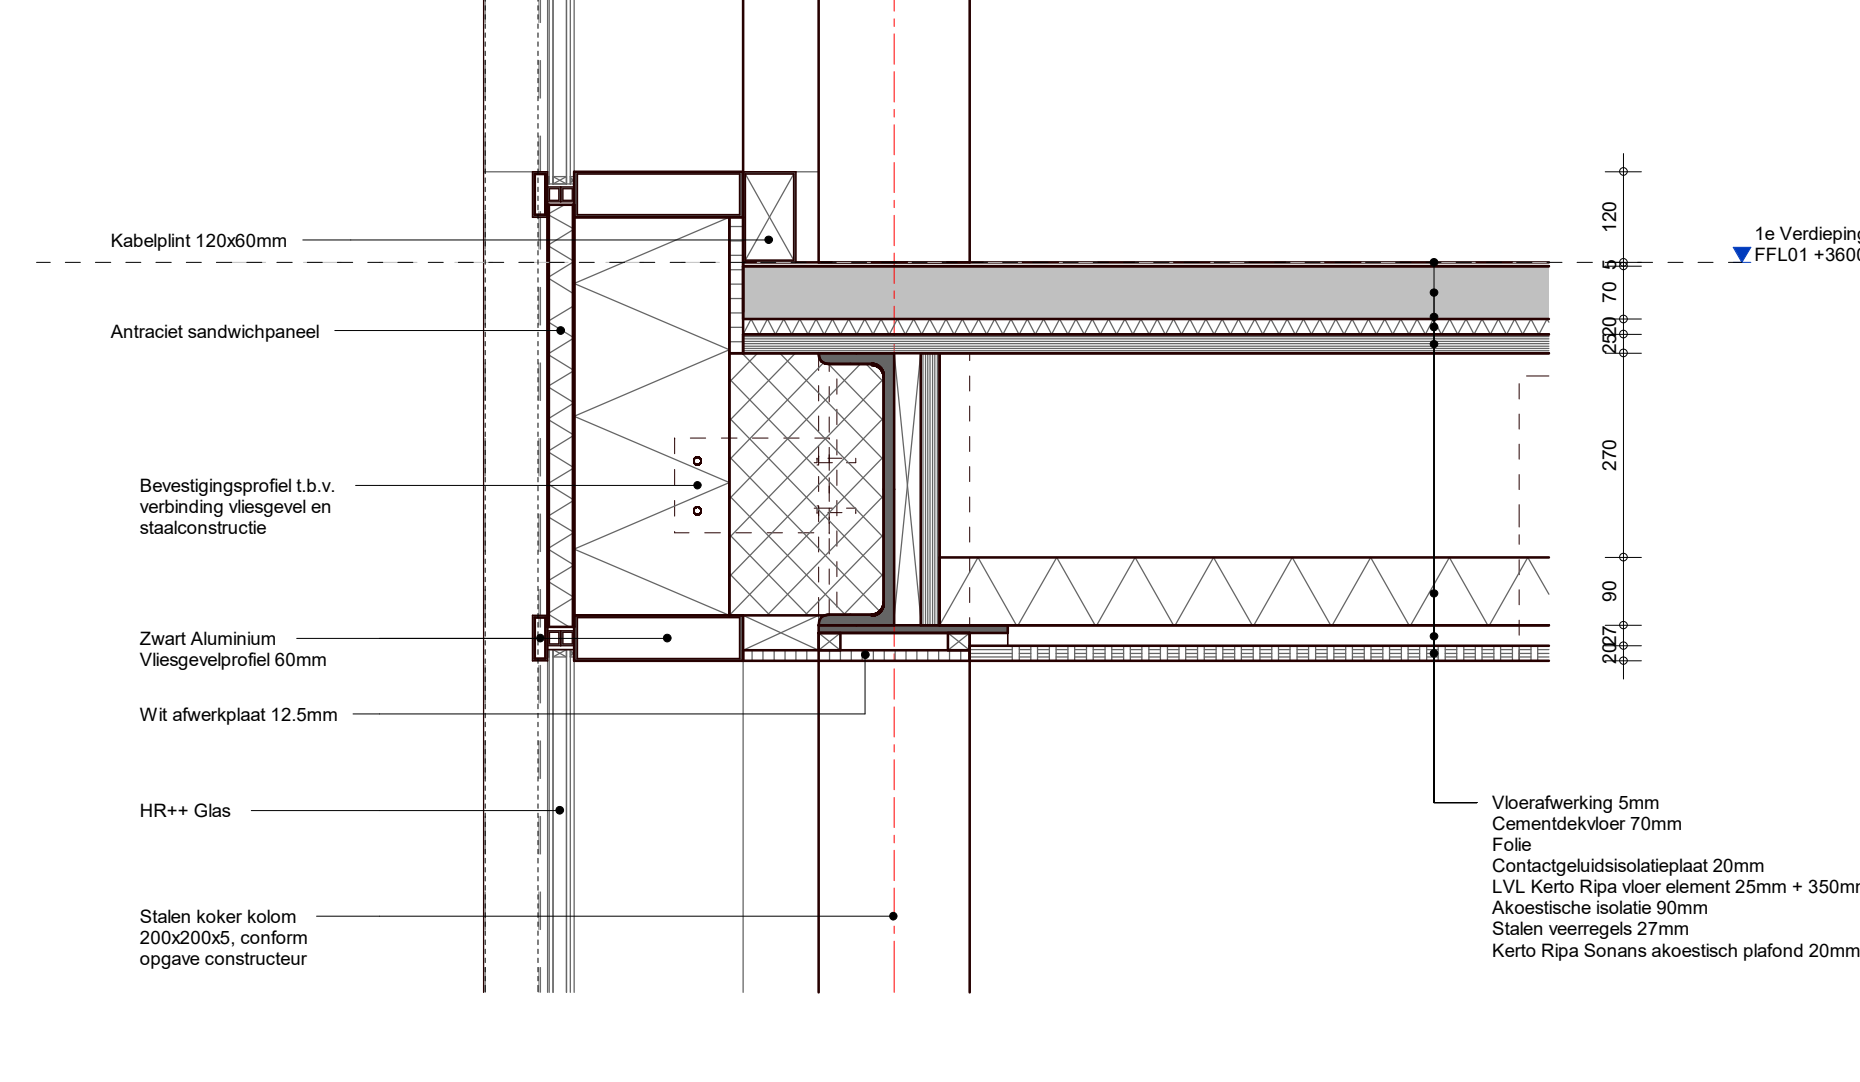


V05

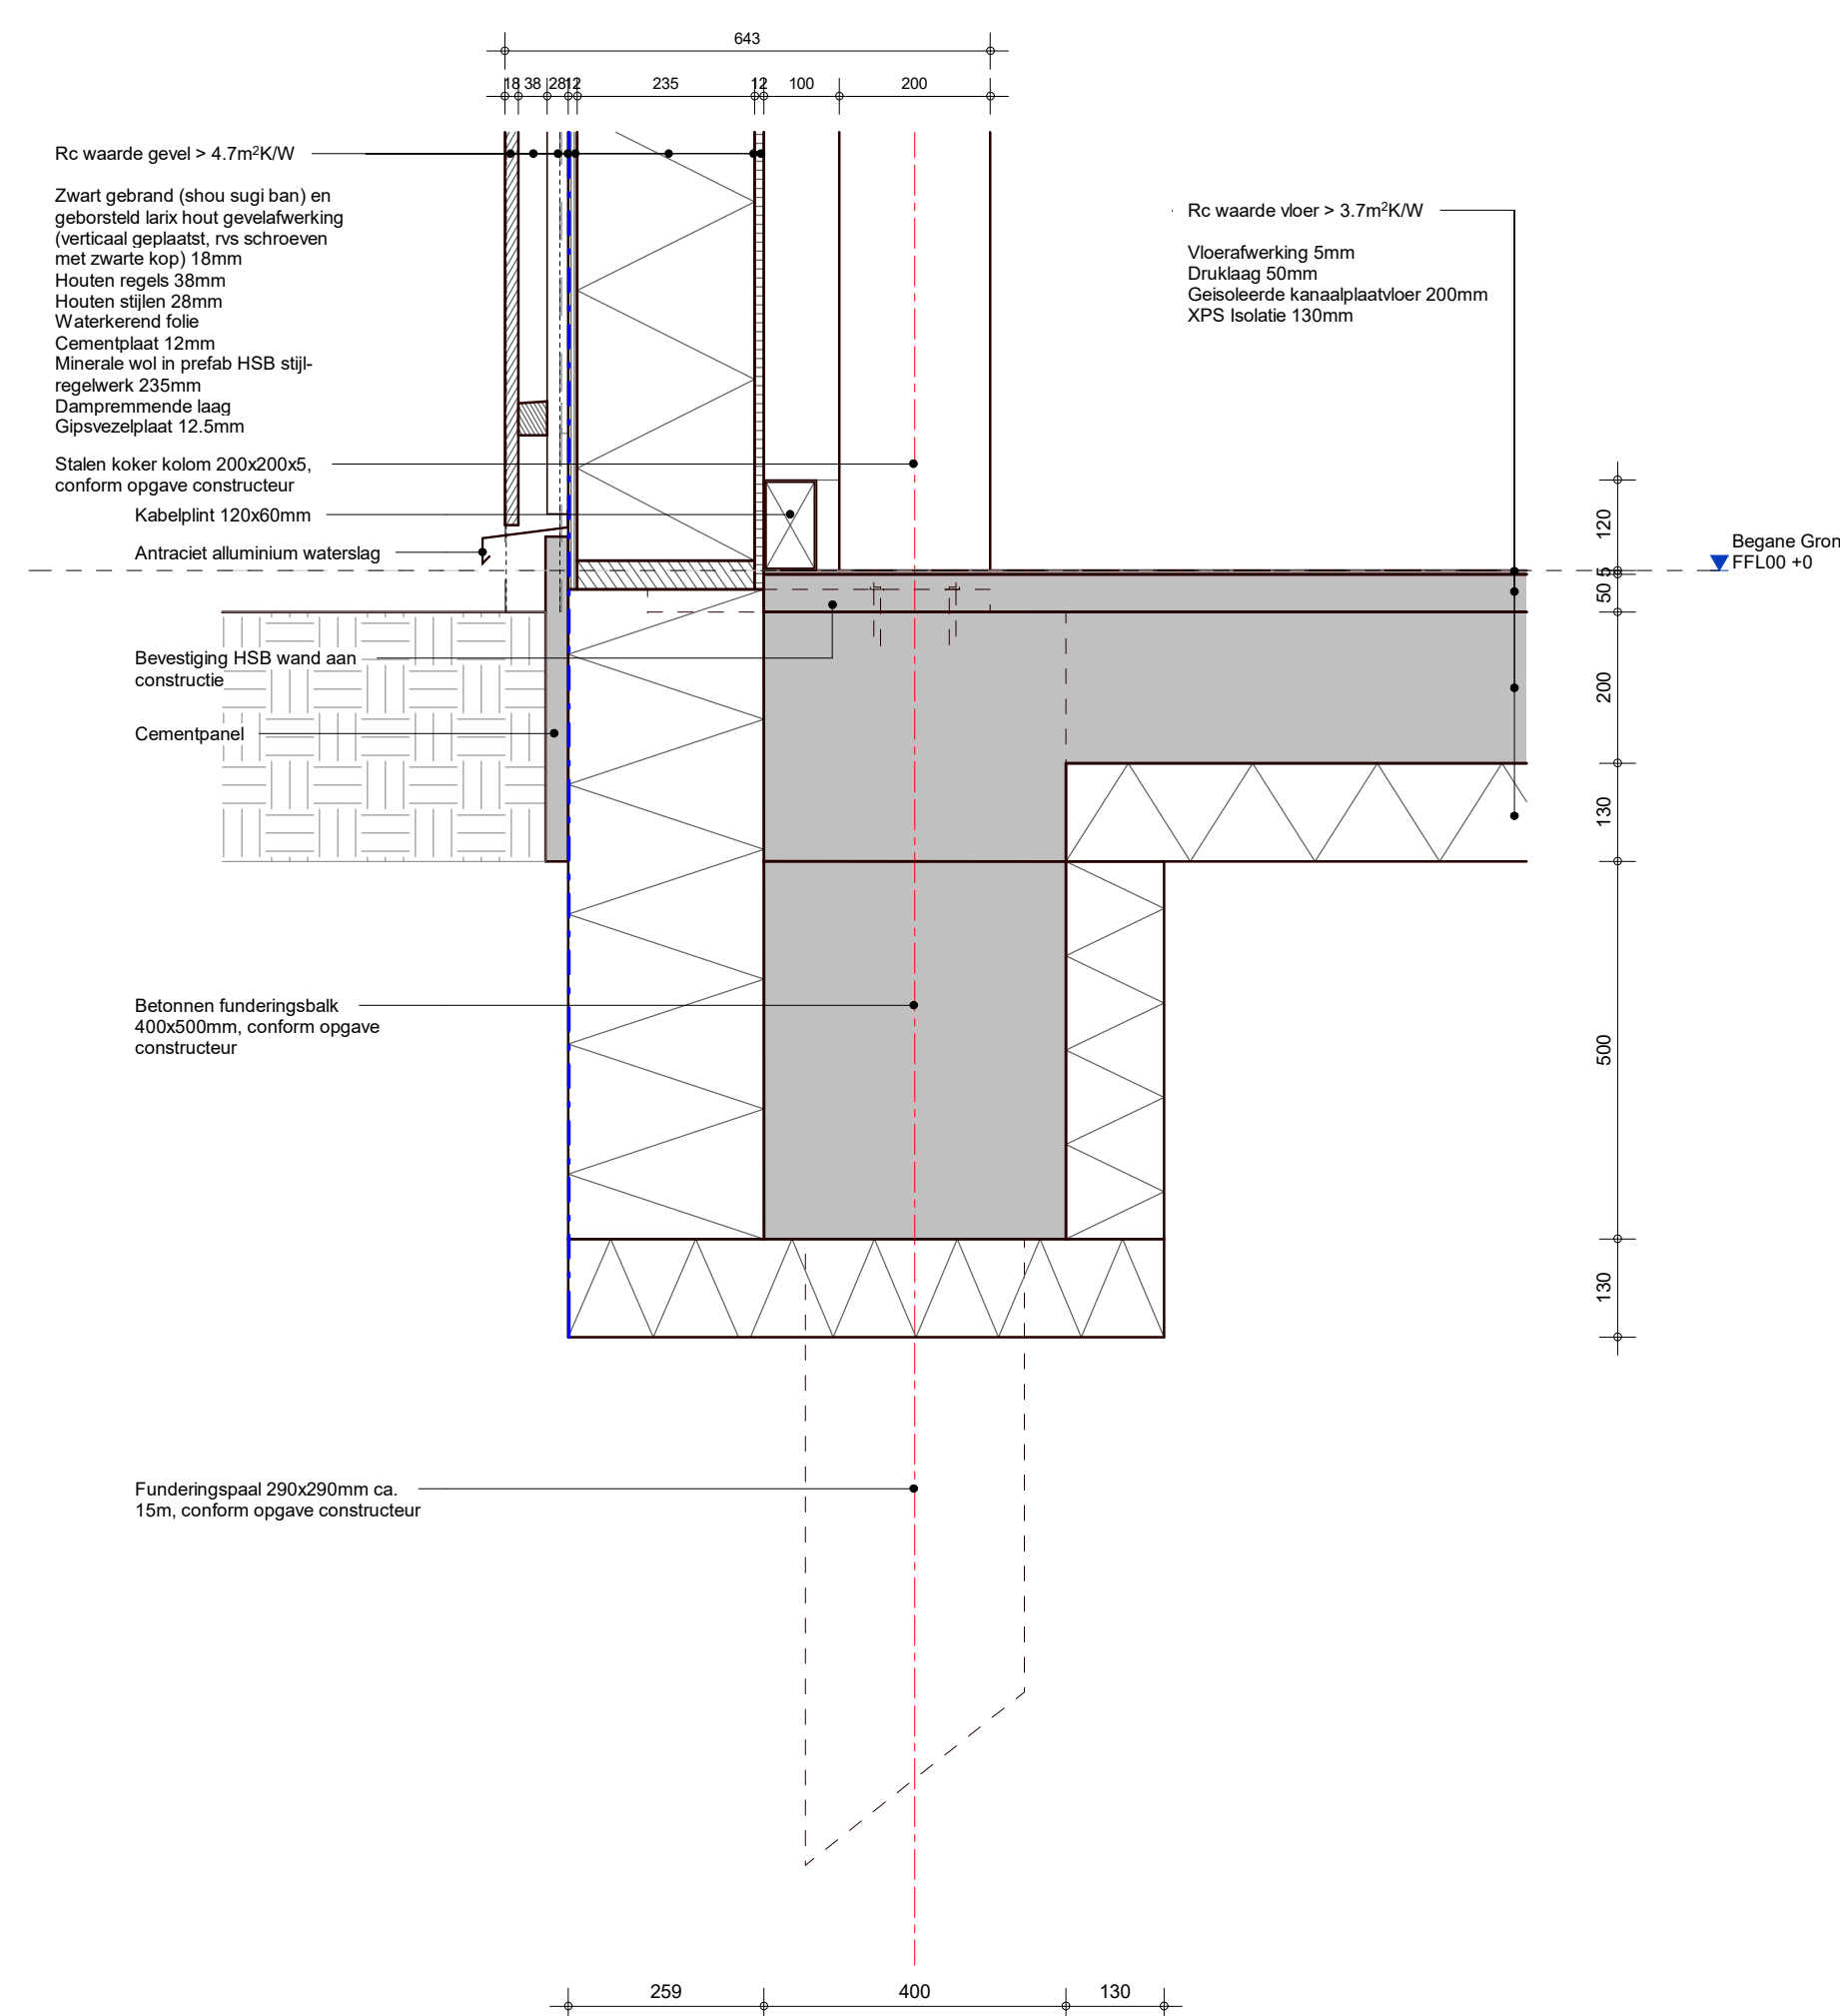

V03

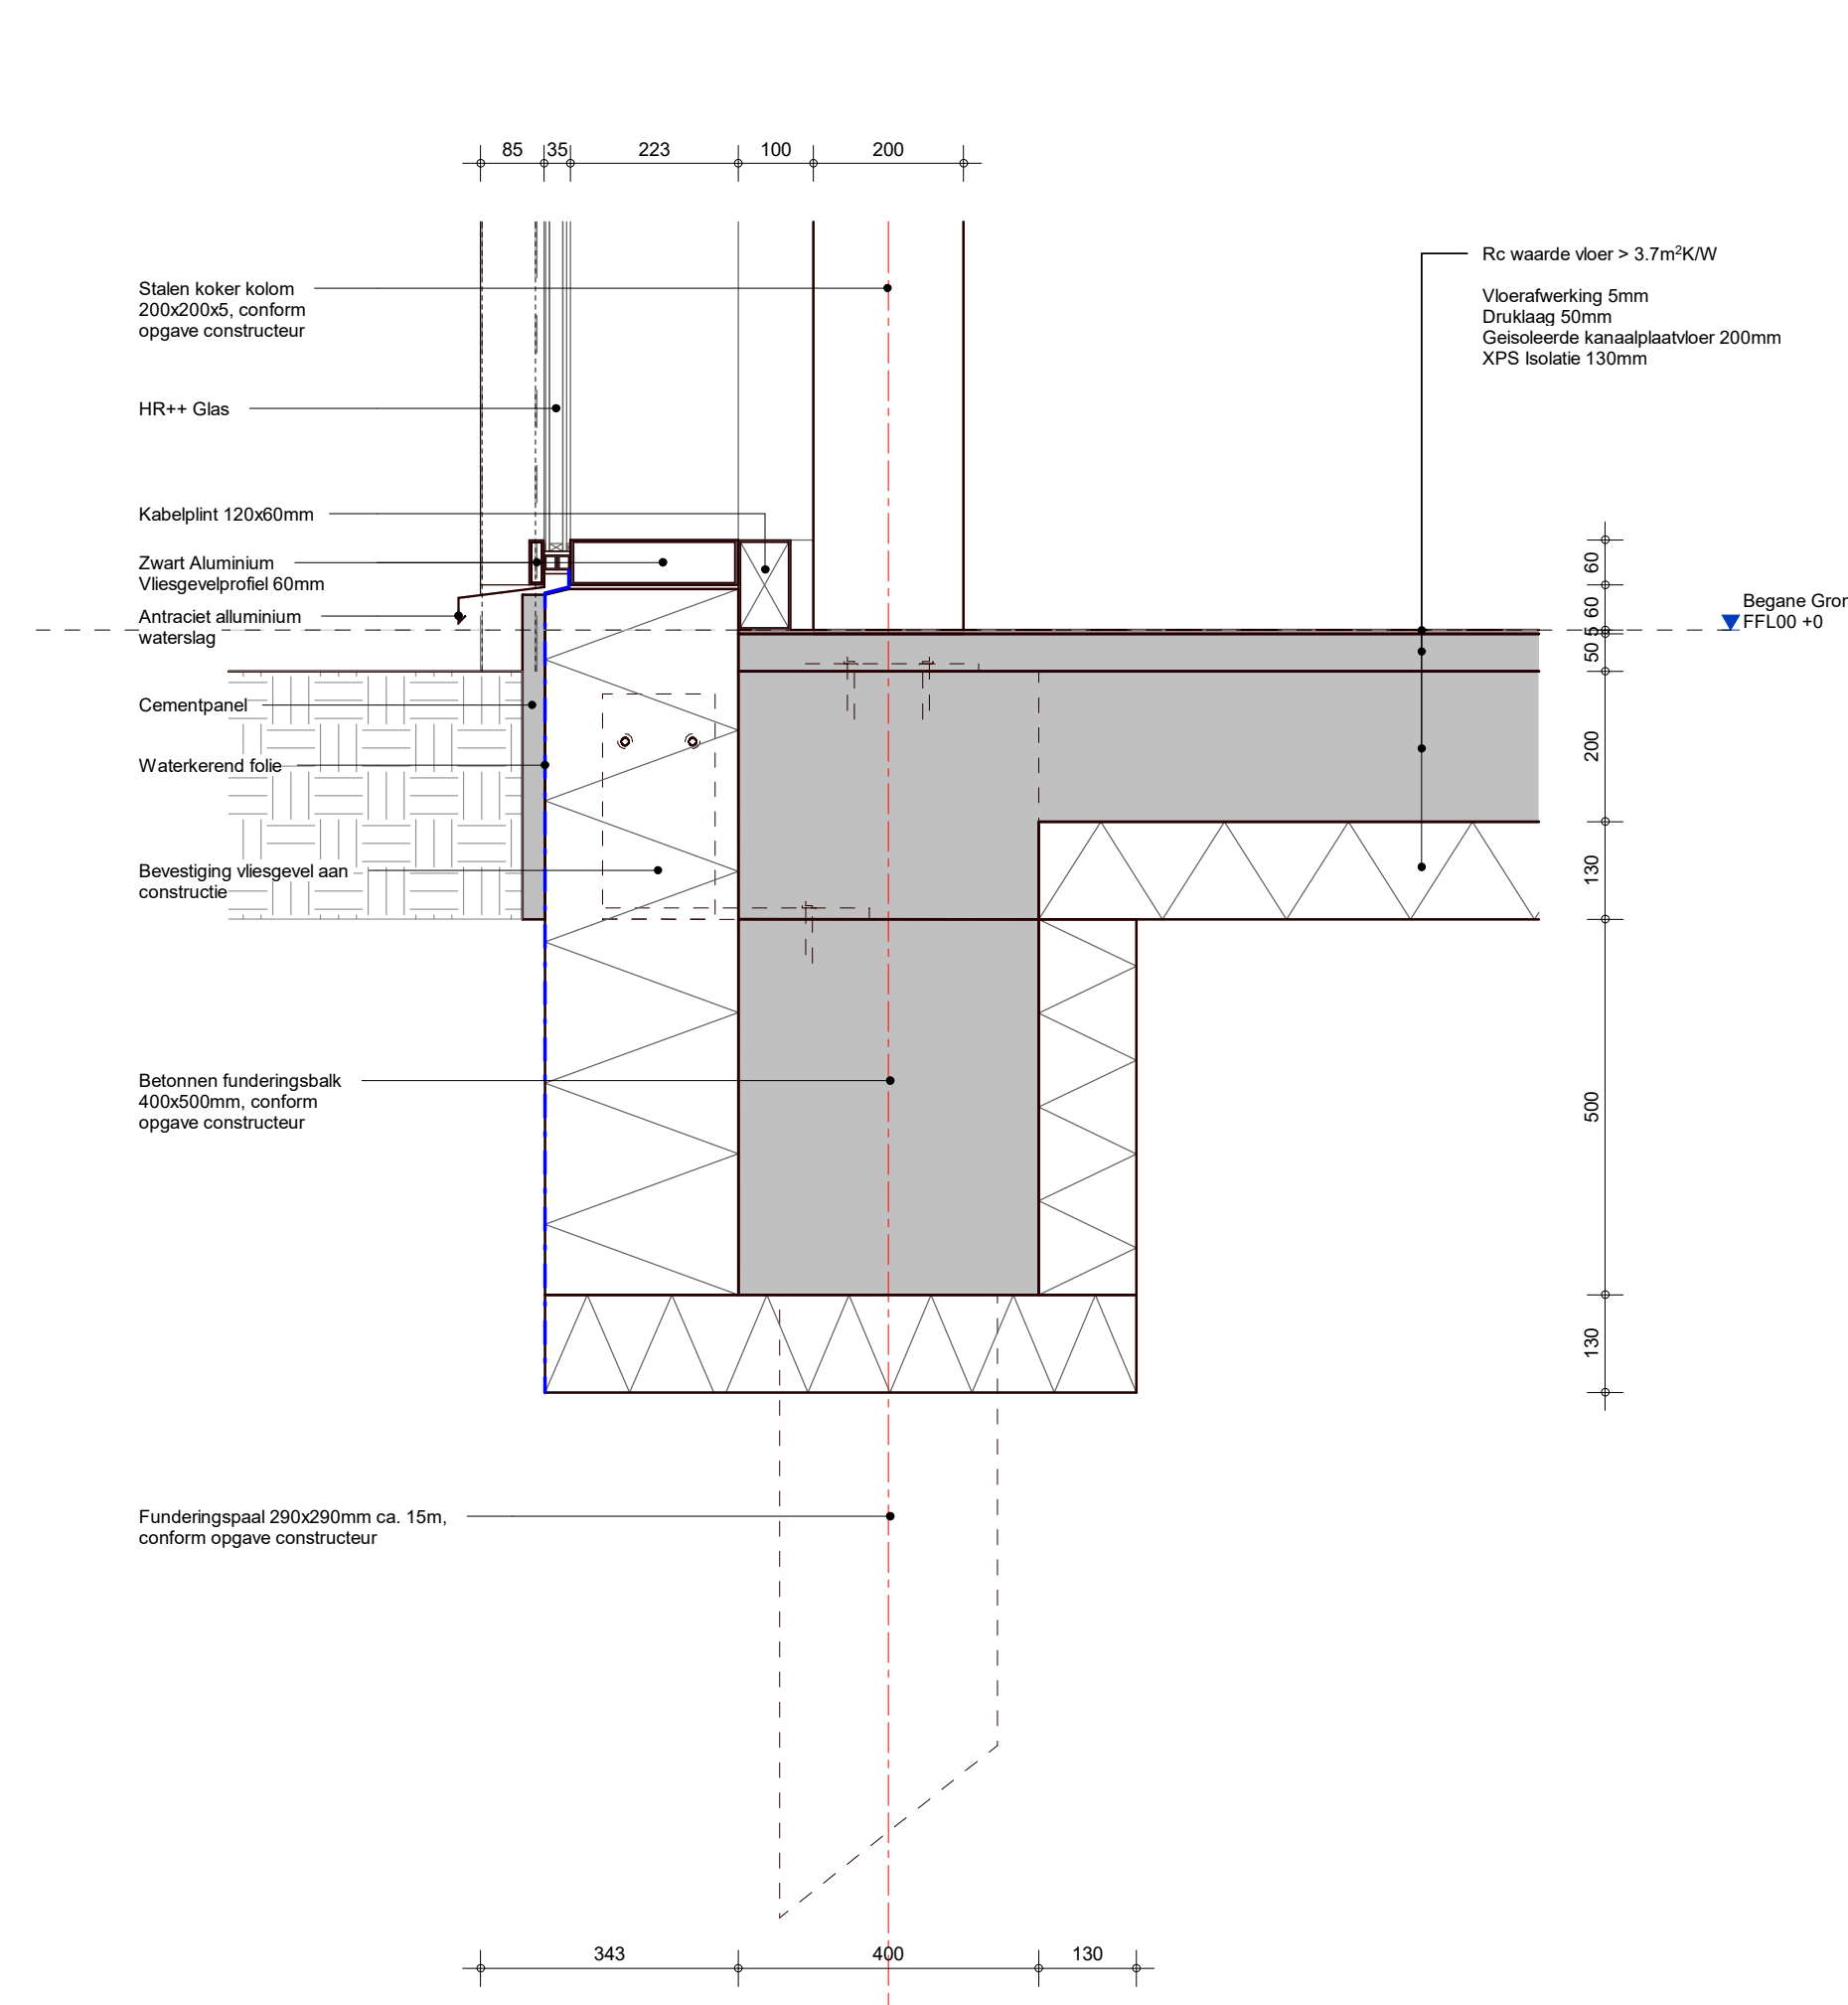

V06

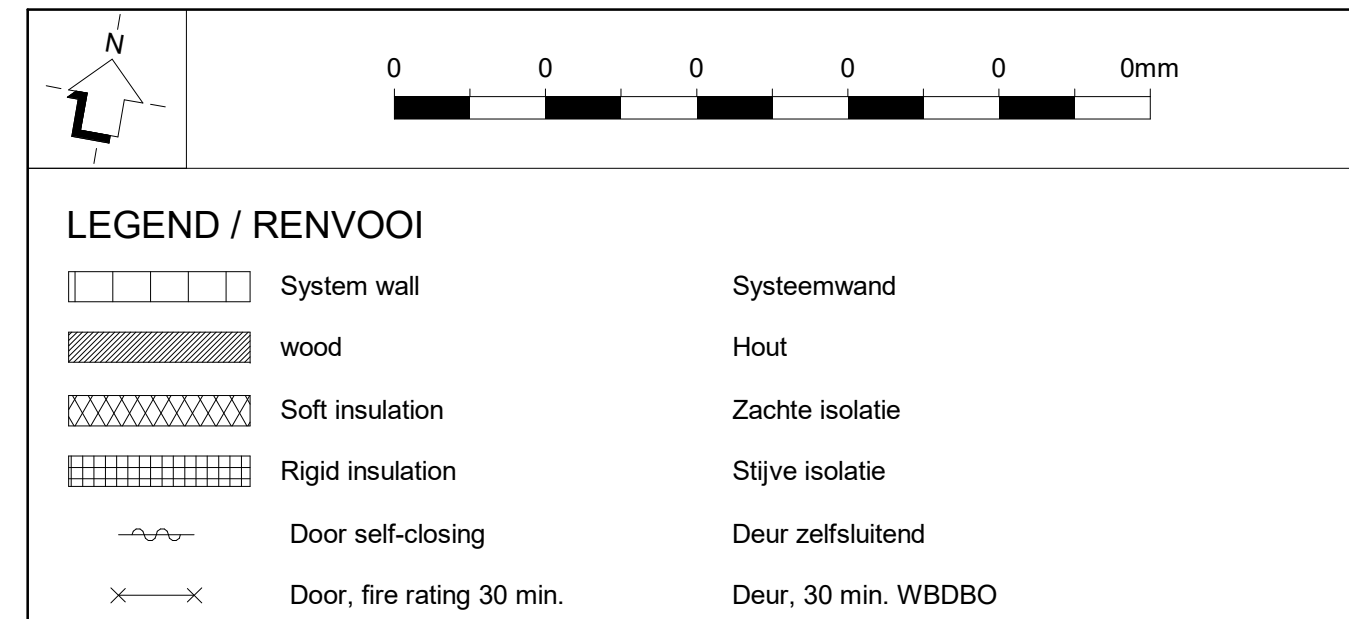

NOTITIE


- Peil = Bovenkant afgewerkte betonnen vloer. In peil opzichte van NAP nader te bepalen.
- Alle maten in millimeters (mm) weergegeven tenzij anders aangegeven.
- Zie report Integraal Plan Brandveiligheid (IPB) opgesteld door Royal HaskoningDHV, kenmerk BZTJ72-RD-XX-ZP-PC-000001 d.d. 03-04-2025.
- Voor de dichte aansluiting van de vloerconstructie op de muur en de vloerwanden in overensstemming met de Rc- en Vp-waarden van de vloerconstructie in de BENG-berekening voor het kantoor, zie de technische specificatie van de vloerconstructie d.d. 03-04-2025.
- Voor de BENG-berekening van overige bouwdelen binnen het terrein zie doc. BZTJ72-RD-XX-ZP-RP, d.d. 03-04-2025.
- Installatietechnische gegevens-berekeningen zijn opgeave installatie-afbouw.
- Voor de draagcapaciteit van de vloerconstructie, zie de technische specificatie van de vloerconstructie d.d. 03-04-2025.

Nood- en vluchtwegverlichting:
De nood- en vluchtwegverlichting moet voldoen aan de huidige geldende voorschriften.

[illegible]

Client: Gemeenschappelijke regeling Blink

Project	BJ7221 Kantoor- en buitenruimte Blink Beemdweg Helmond	Subject	Details exterior Kantoort
---------	---	---------	---------------------------

  Royal HaskoningDHV <i>Enhancing Society Together</i>	Business Line/Business Unit	Stage: Bouwaanvraag
	Philooslan 57 5617 AK Eindhoven mailto:info@rdhv.com www.royalhaskoningdhv.com	Role: Architect Scale: 1:10 Size: A0 (1189x841)
		Doc/Sheet No: BJT221-RHD-KA-DE-DR-A-500101