
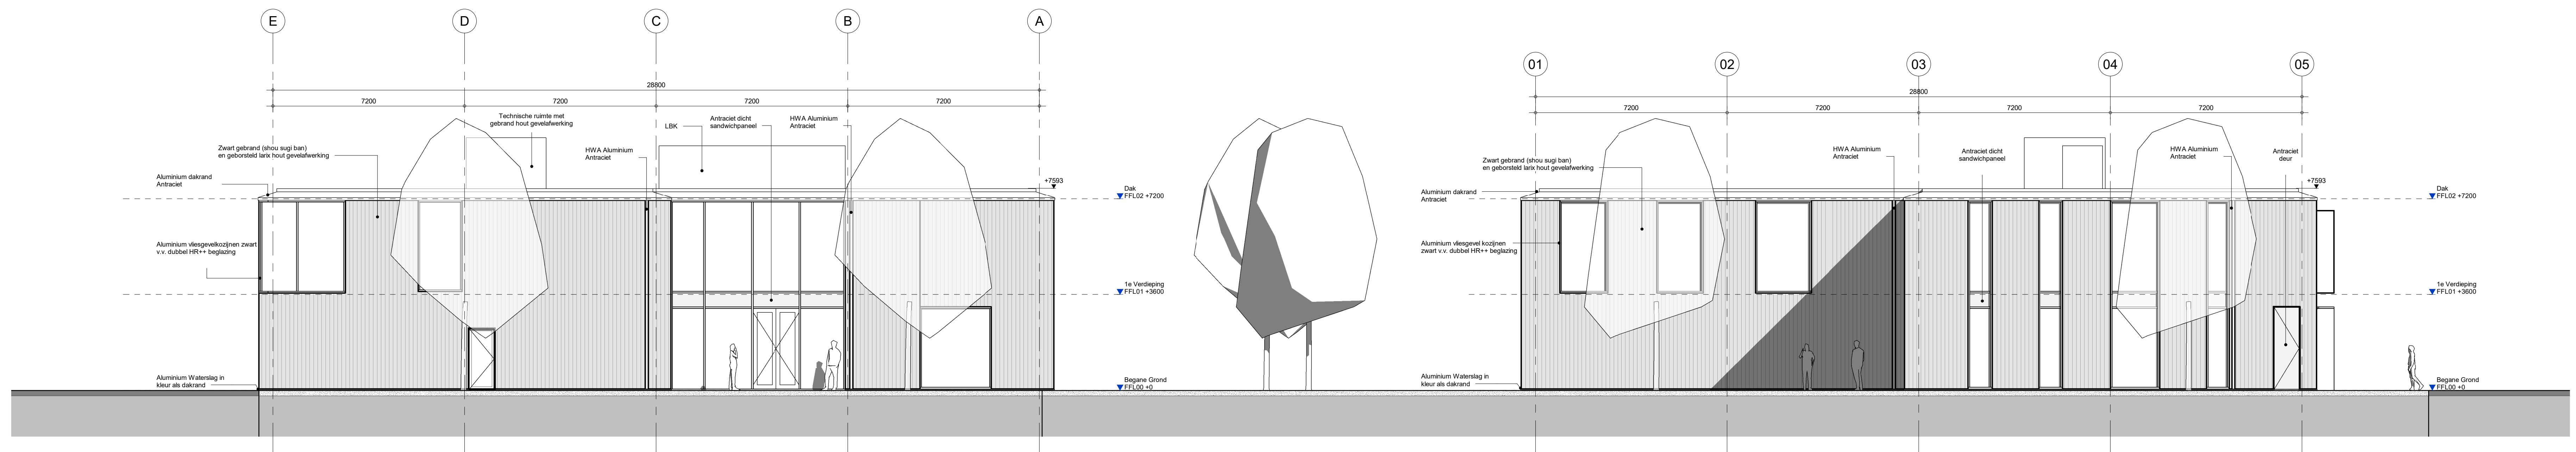


Gevelaanzicht Oost

 

Gevelaanzicht Zuid

Client: Gemeenschappelijke regeling Blink

 Royal HaskoningDHV <i>Enhancing Society Together</i>	Business Line/Business Unit		Stage: Bouwaanvraag	
	Philipsaan 57 5617 AK Eindhoven		Role: Architect	
	mailto:info@rhdhv.com www.royalhaskoningdhv.com		Scale: 1:100	Size: A0 (1189x841)
		Doc/SHI Nr:		BJ7221-RHD-KA-EL-DR-A-300101