




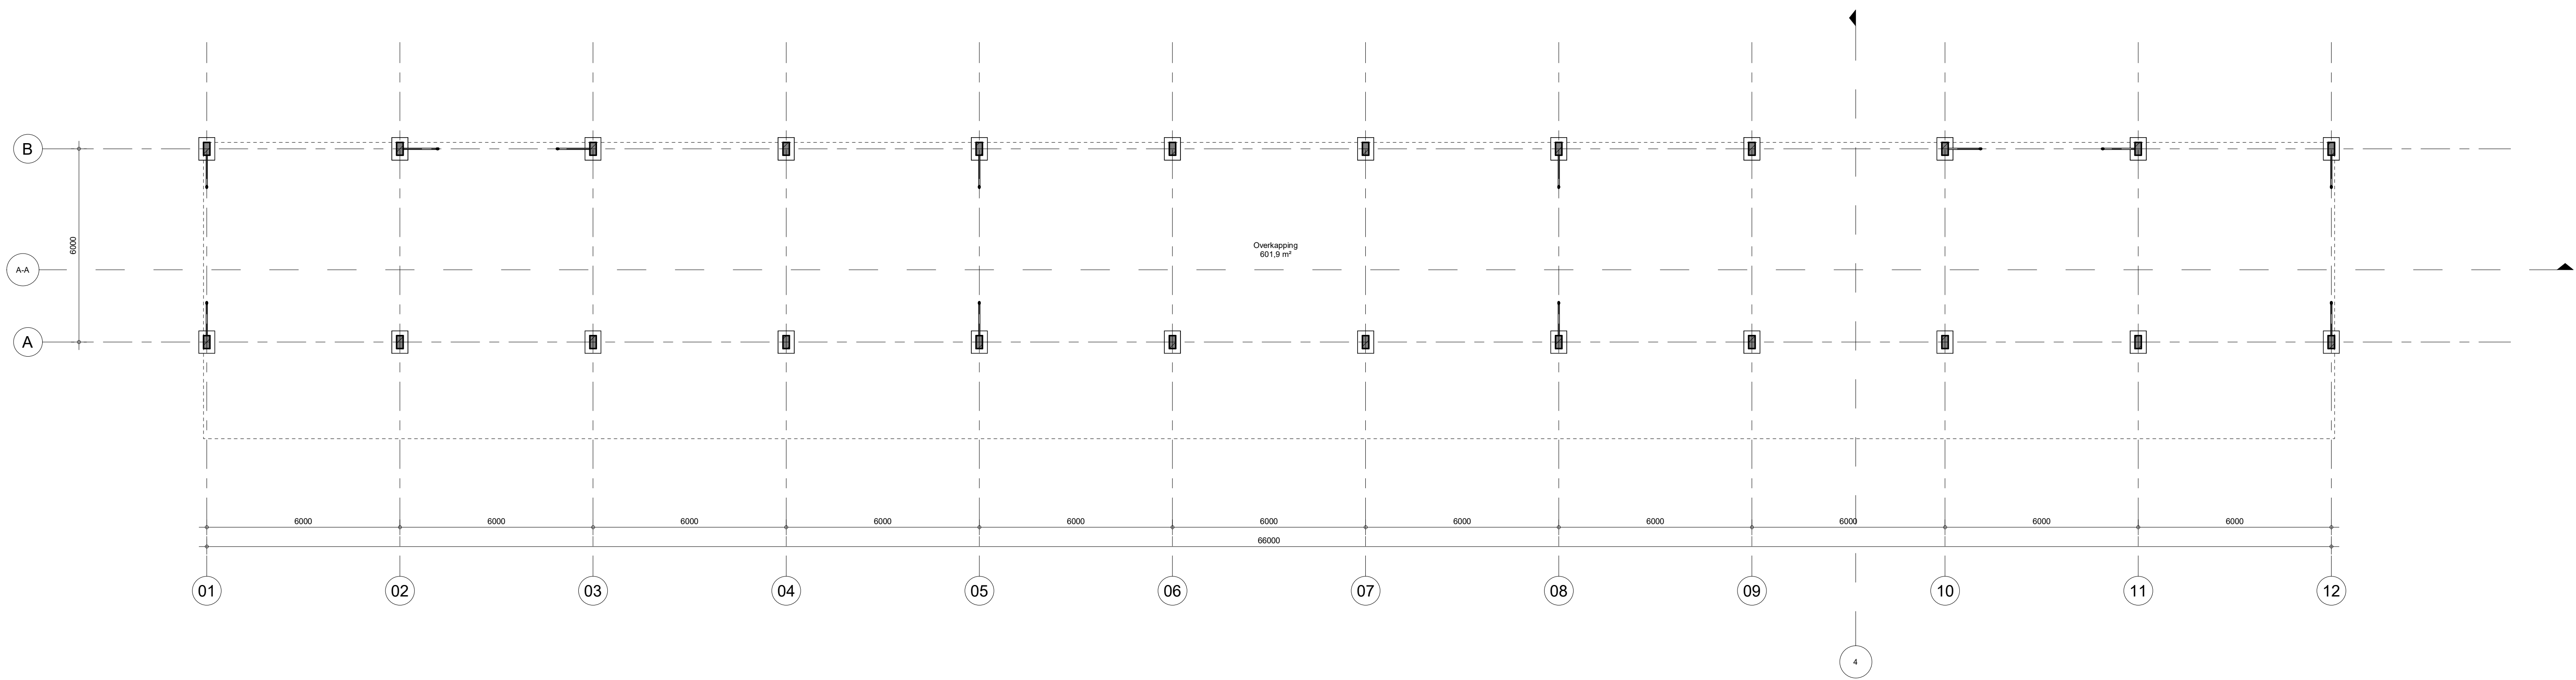


Begane grond

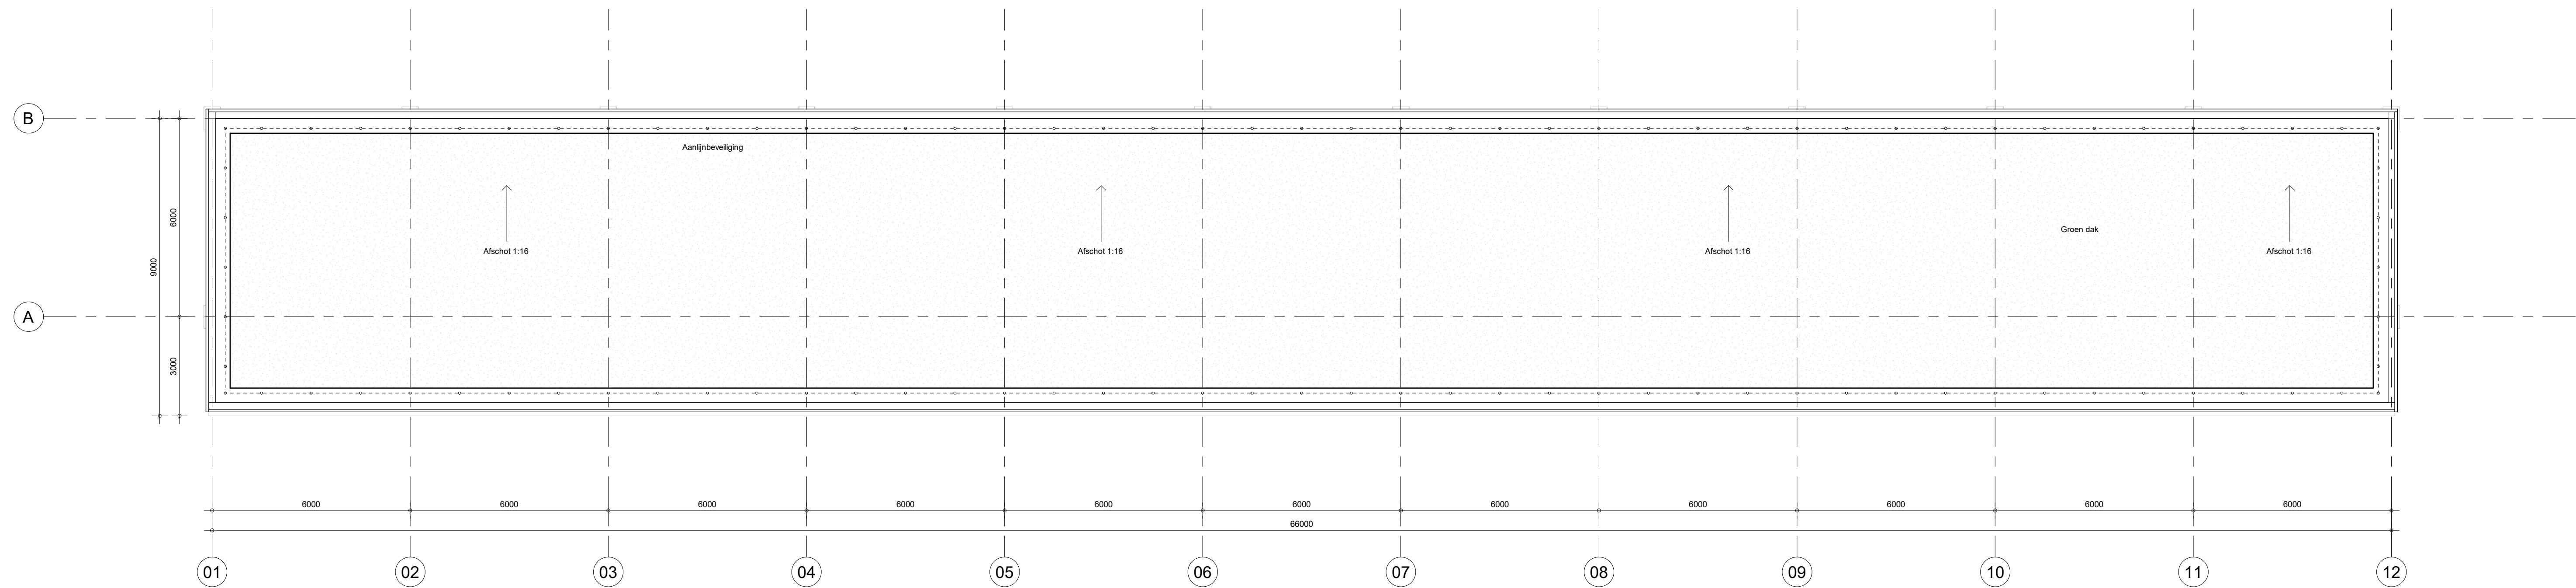


Dak aanzicht

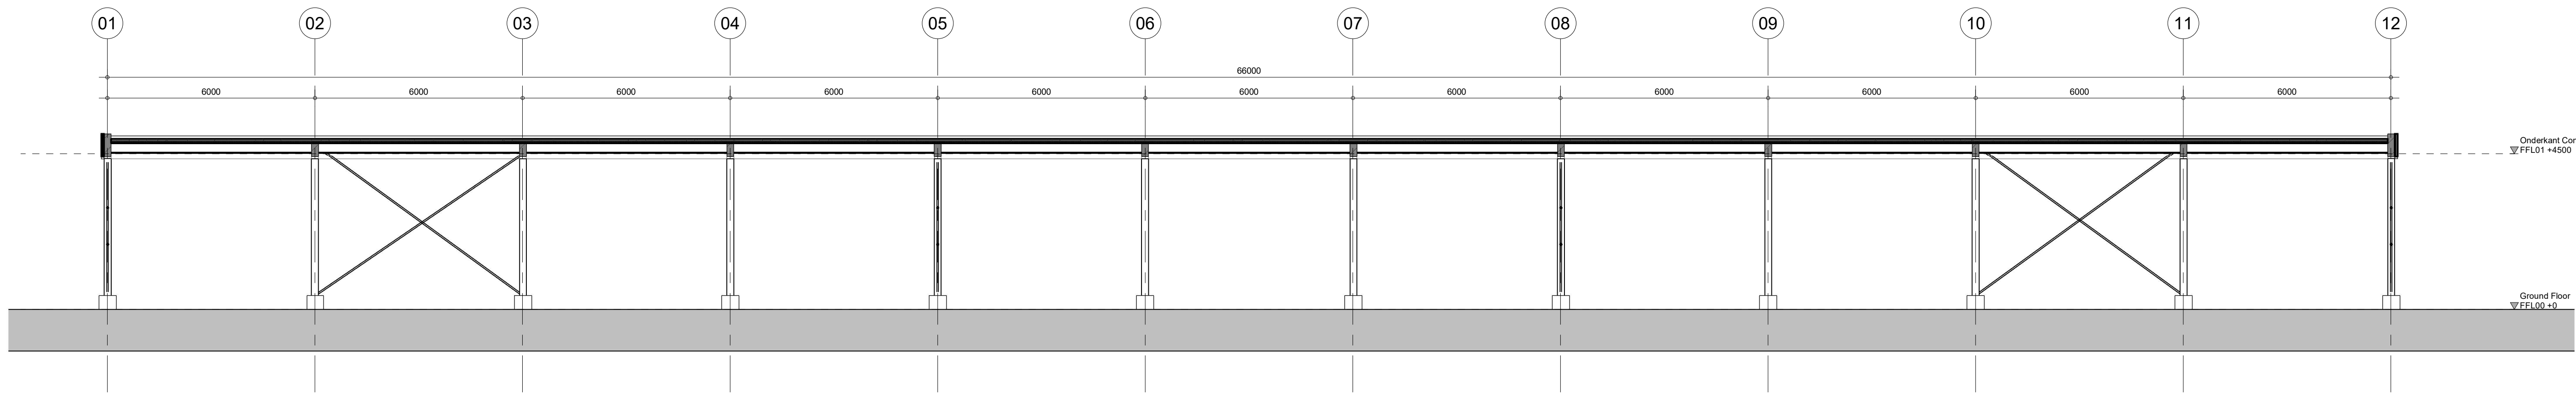

A-A

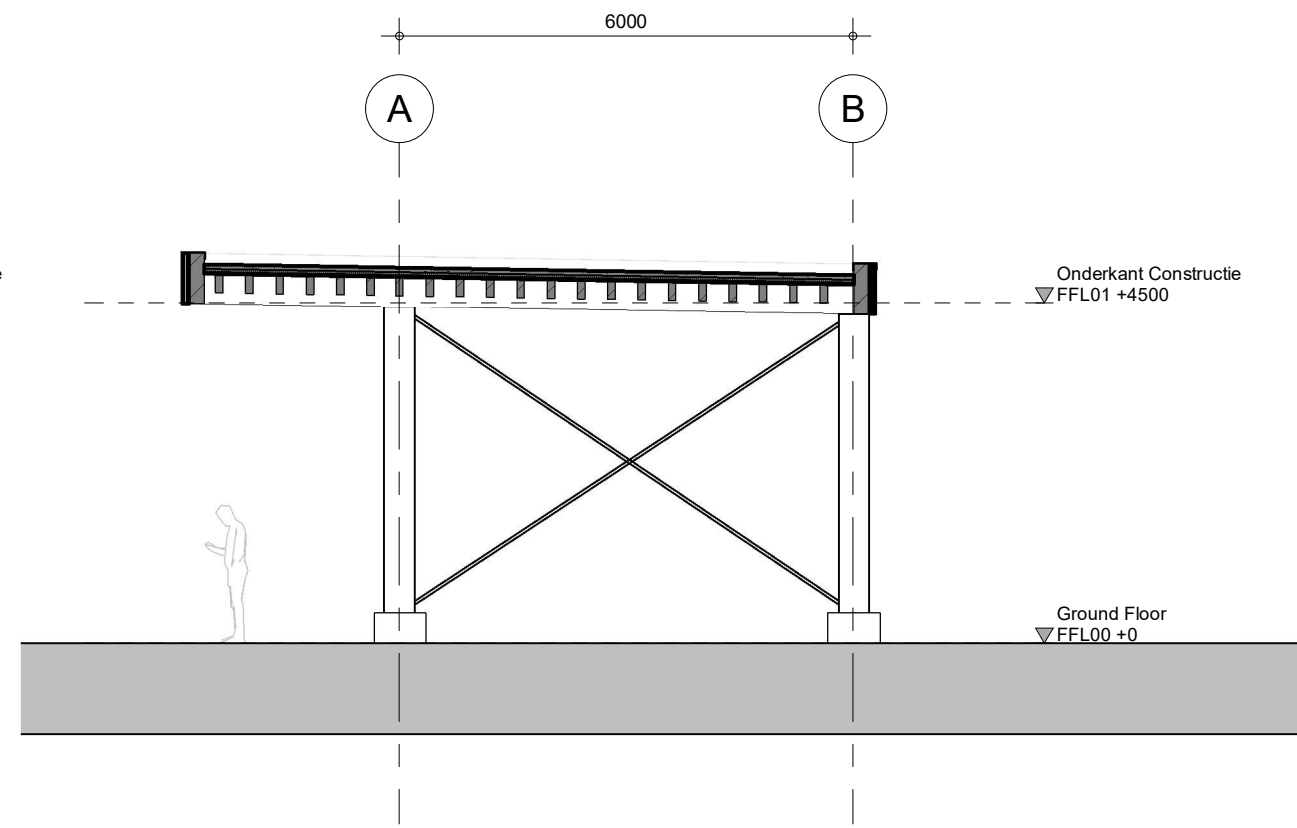

B-B

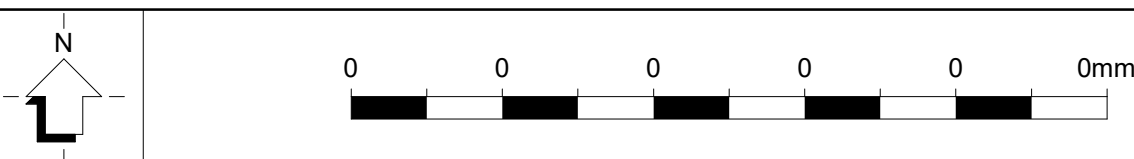

LEGEND / RENVOOI

	wood	Hout
	Reinforced precast concrete	Beton prefab

NOTITIE

- Peil 0 = Bovenkant afgewerkte betonvloer. P ten opzichte van NAP nader te bepalen.
- Alle maten in millimeters (mm) weergegeven tenzij anders aangegeven.
- Voor afmetingen onderdelen noodafbouwconstructie en geotechnische adviezen, zie betreffende rapporten / constructie tekeningen.
- Weerstand brand doorslag brand overslag, voldoet aan NEN6068:2004
- Voorzieningen m.b.t. afvalwater, fessalen en herneveler, voldoen aan NEN3215.
- Dilatatie n.t.b. i.o.m. leverancier.
- Plaats vloer- wand- fundatie sparringen t.b.v. waterdichte door- invoeringen n.t.b.
- Aanteg nivo maaiveld/ terreinbestrating n.t.b. i.o.m. opdrachtgever.
- Toelaatbare vloerbelasting zie constructie documenten.

PO1	09-04-2025	XA	RB	First Issue
By	Issue Date	Issued By	Checked By	Description

Designed By: RB/XA Approved By: RB

Client: Gemeenschappelijke regeling Blink

Project: BJ7221
Kantoor- en buitenruimte Blink
Beemdweg
Helmond

Business Line/Business Unit: Bouw
Philipsen 02
6017 AA
Eindhoven
www.royalhaskoningdhv.com
Scale: 1:100
A0 (1189x841)
DocID: BJ7221-RHD-CA-00-DR-A-200011

