


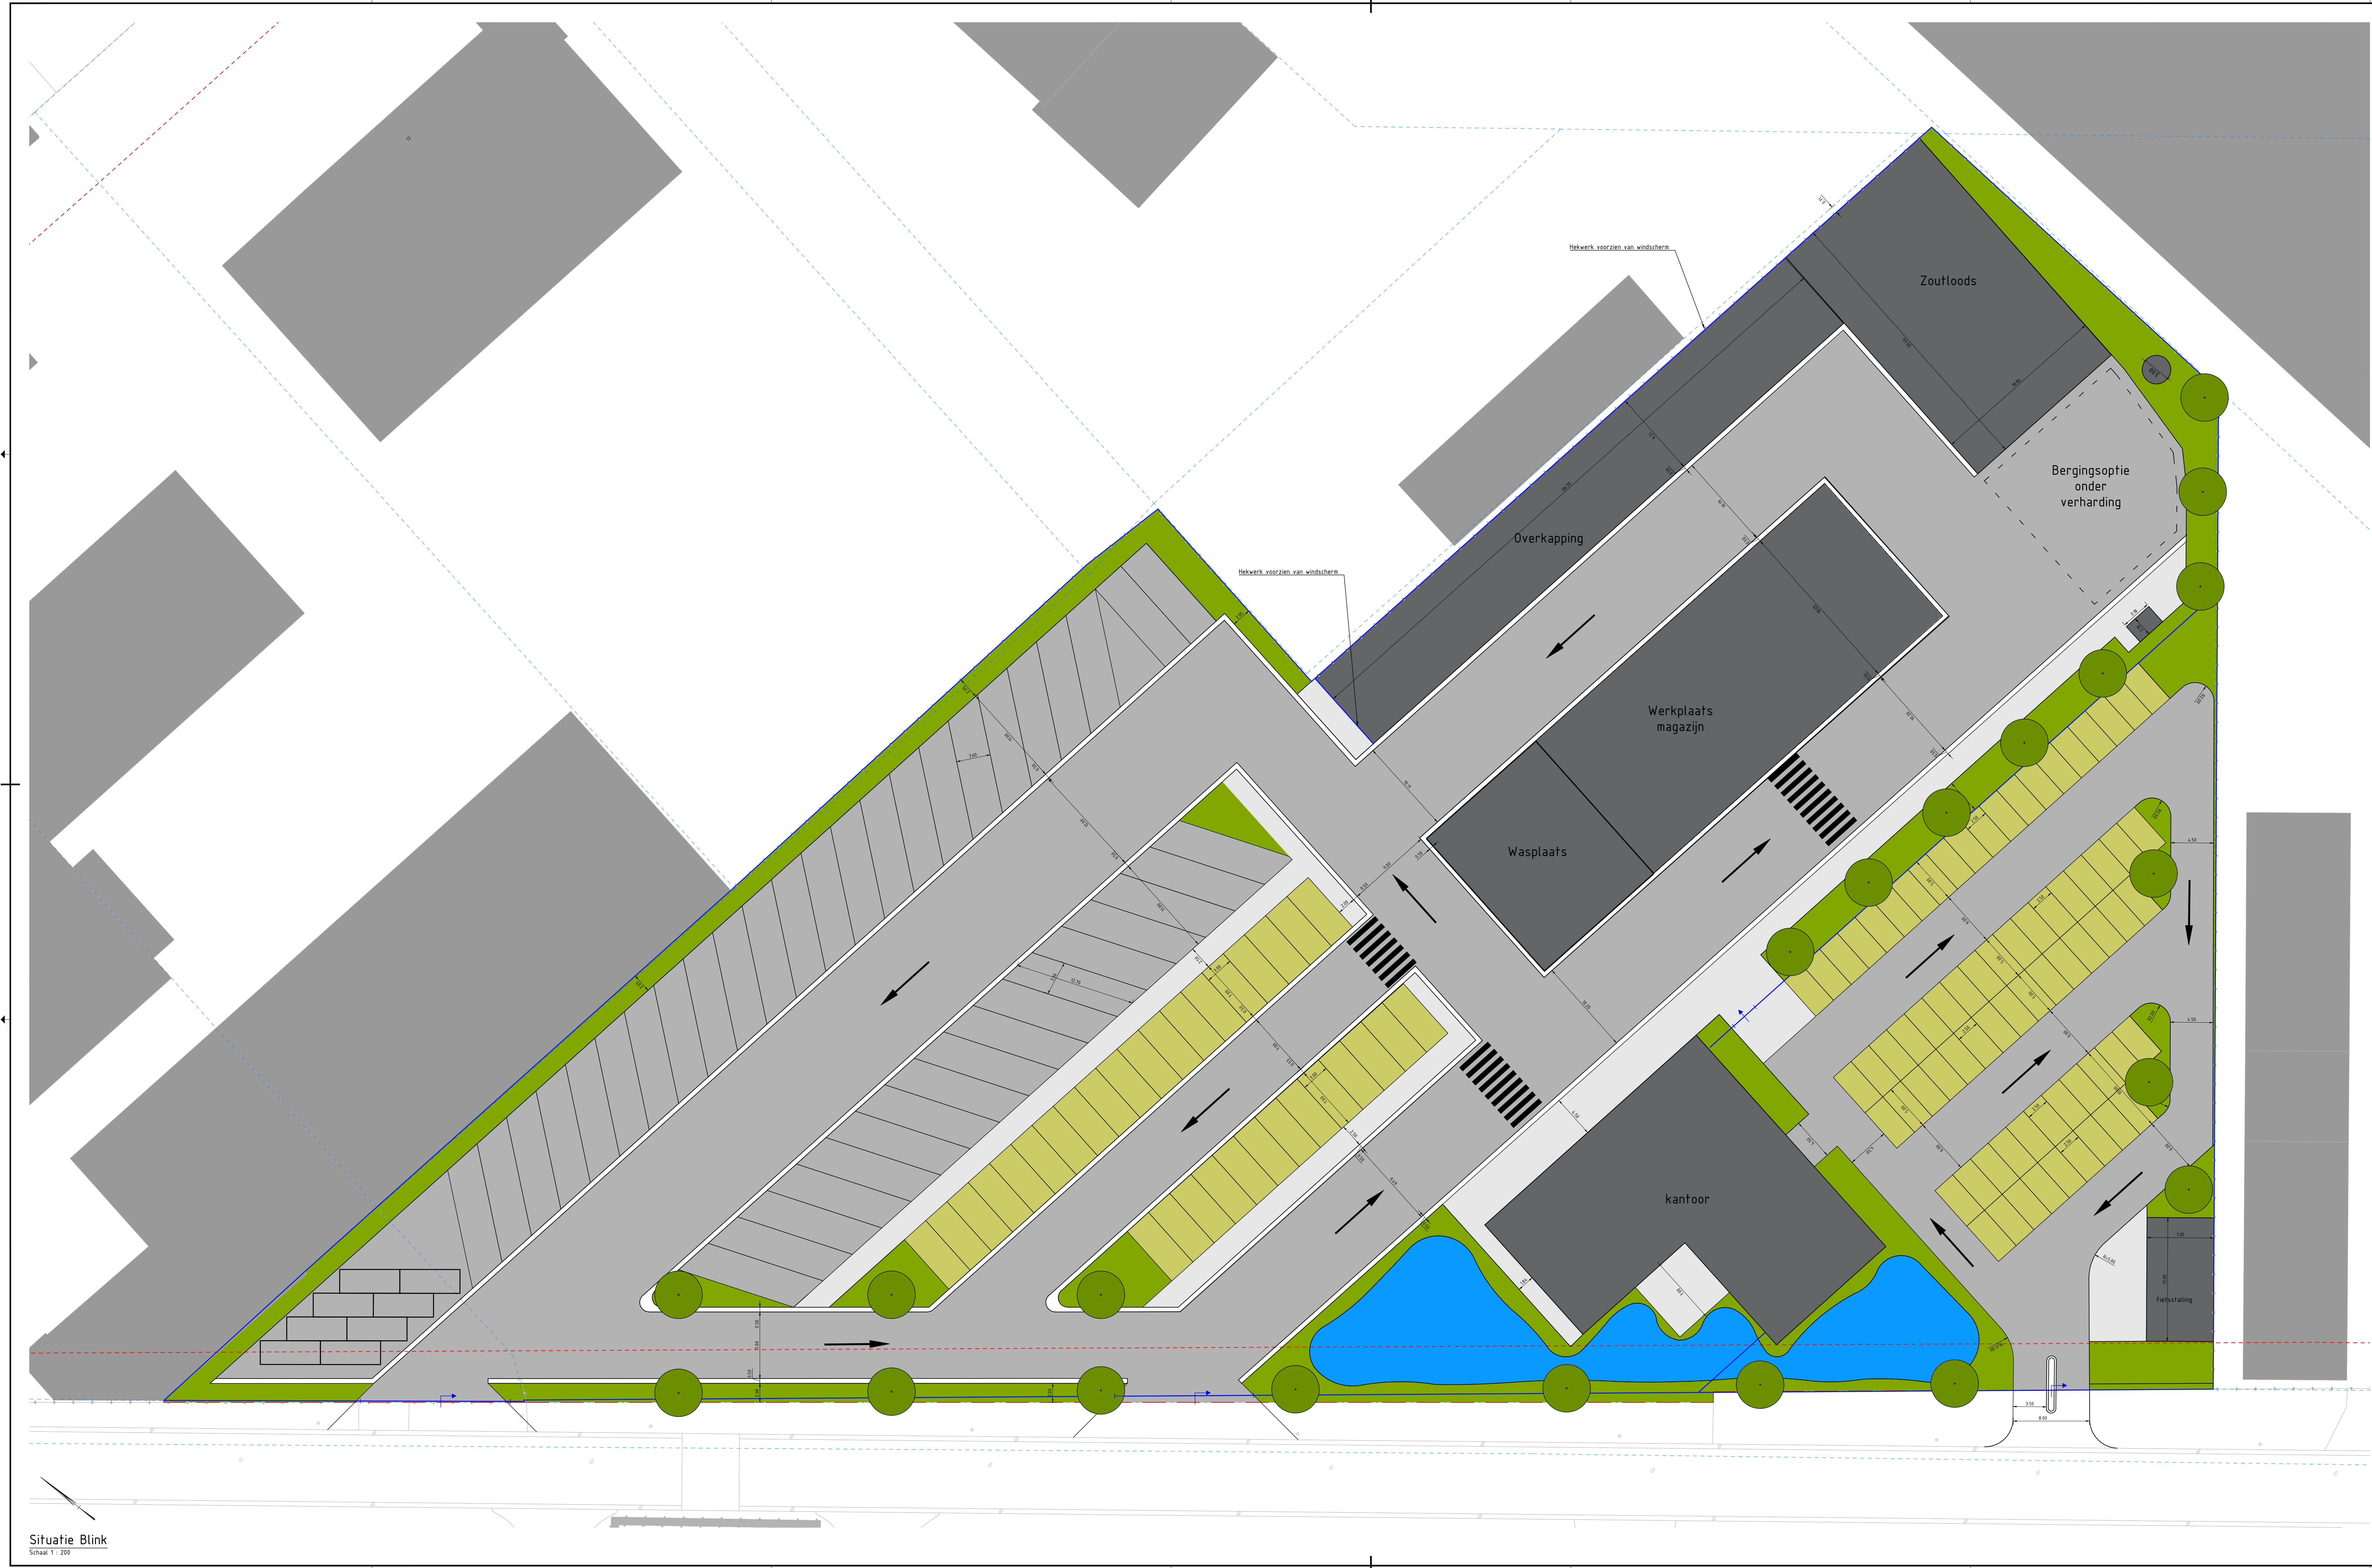

Legenda

bouwvlak

kadastralgrens

projectgrens

hekwerk

Voetpad/loopstrook

Rijbaan / parkeren asphalt

Parkerplaats grasbeton

Groenstrook

Waterberging

•

parkeerplaats vrachtauto's (3,6x11,0m)

:

41 stuks

•

parkeerplaats dienstauto's (3,3x7,0m)

:

32 stuks

•

parkeerplaats personenauto's (2,5x5,0m)

:

72 stuks

•

opstelplaats containers (2,5x6,0m)

:

8 stuks

•

fietseinstelling (1,5x7,0m)

:

ca. 85 stuks

Opmerkingen

- Noten in meters, tenzij anders vermeld;
- Maten in millimeters, tenzij anders vermeld;
- Hoogten in meters t.o.v. N.A.P., tenzij anders vermeld;
- Diameters in millimeters, tenzij anders vermeld;
- Coördinaten in meters t.o.v. Rijksdriehoekstelsel;
- Hoeken in graden (Grad);
- Ligging kabels en leidingen indicatief weergegeven, exacte ligging bepalen d.m.v. het graven van proefleuven.

Schaal 1:200

2.1	Overeenkomstig	JK	SDV	OVV	14-04-2024
1.1	Serviceplan	JK	SDV	OVV	23-03-2024
0.1	Concept	gemaakt	gecheckt	afgekeurd	aan
Gemeenschappelijke Regeling Blink					
project					
Kantoor- en buitenruimte Blink					
overzichtsplan					
Overzicht inrichting terrein					
documentatie					
Concept					
proefnummer / tekeningnummer					
Concept					
formaat					
A0-841x1470					
schaal					
1:200					
fase					
Voorlopig Ontwerp					
blad					
1					
van					
1					
projectnummer / tekeningnummer					
BJ721-RHD-WV-XX-D-C-200002					

Situatie Blink
Schaal 1:200

Royal
HaskoningDHV
Enhancing Society Together
HaskoningDHV Nederland B.V.
Mobility & Infrastructure