NBWZ.1993-05-034

ZUID-WILLEMSVAART
OMLEGGING HELMOND
SLUIS HELMOND

SUIRAND +VLOER BOVENHOOFD

Tijdelijke Verenigingen

CFE - MBG

TERHULPSESTEENWEG, 164 B-1170 BRUSSEL - BELGIE

tel.: 02/661.12.11 telefax : 6607710

DATUM:	04-12-89
SCH.:	1:20,1:50
TEK.:	J.M.
OPP.:	A0
IND.:	
MAG.:	

PROJEKBURO STUDEIDENST CFE

STUDEIDENST TERHULPSESTEENWEG, 164 B-1170 BRUSSEL TEL.: 02/661.12.11

ORAALENDIJD BOULEVARD DE MEUSE 7 - POSTBUS 40 4900 AA OOSTERHOUT - TEL.: 01620-87000

Draughter: M. LE BEGGE

NBWZ-1993-05034

INDEX	DATUM	WIJZIGINGEN
	SEPT.92	"REVISIE"

GEDEKKELRD


DATUM	BRIEF

RIJKSWATERSTAAT DIRECTIE SUIZEN EN STUWEN


Rijkshoutorangebouw Westraven Utrecht-Z Postbus 20000 Code 3502LA Tel.030-85.91.11

GESCHIKT VOOR UITVOERING	DATUM : 28-11-89
	TEKENING NR. : ZW-061-116


DSN. C-D

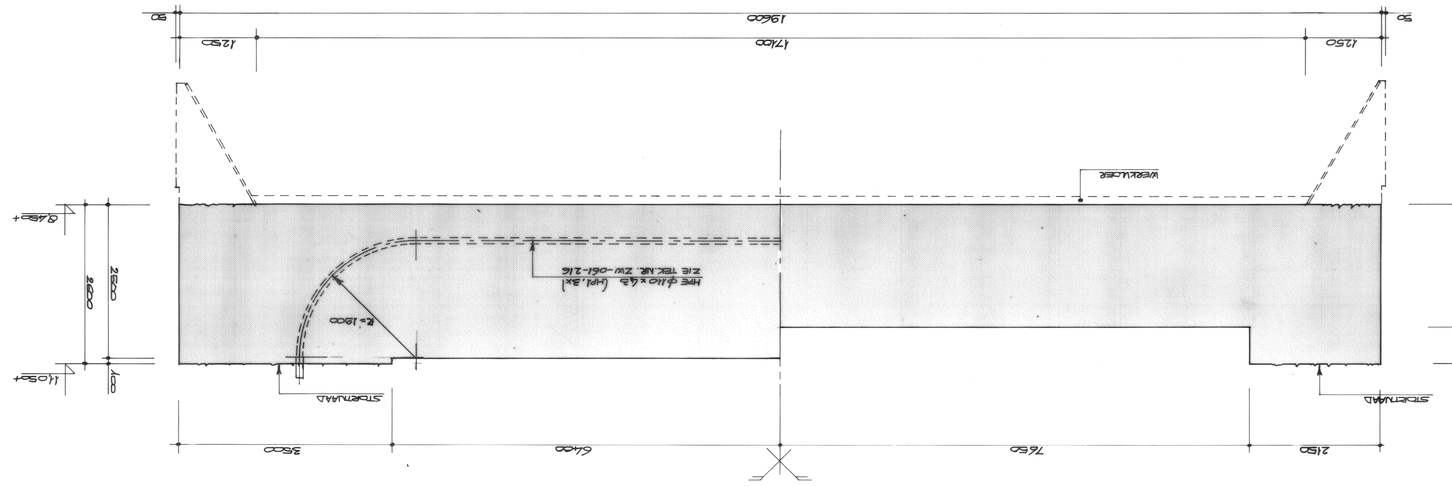


DETAIL SUIRAND

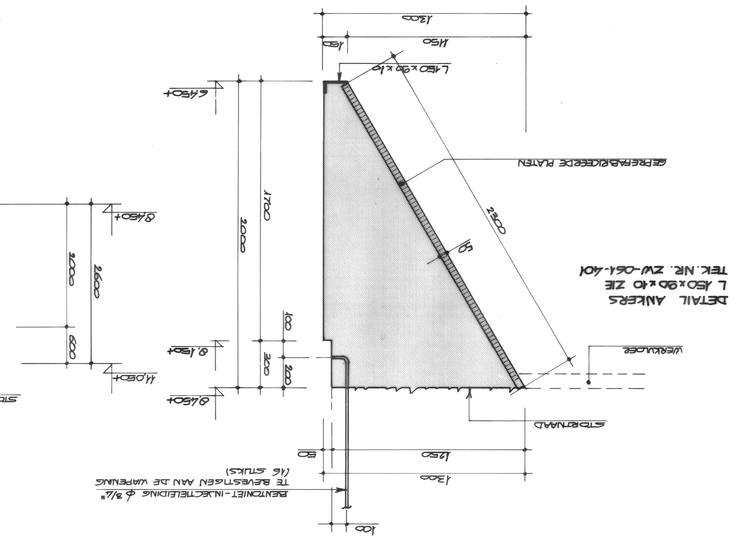


DSN. A-A

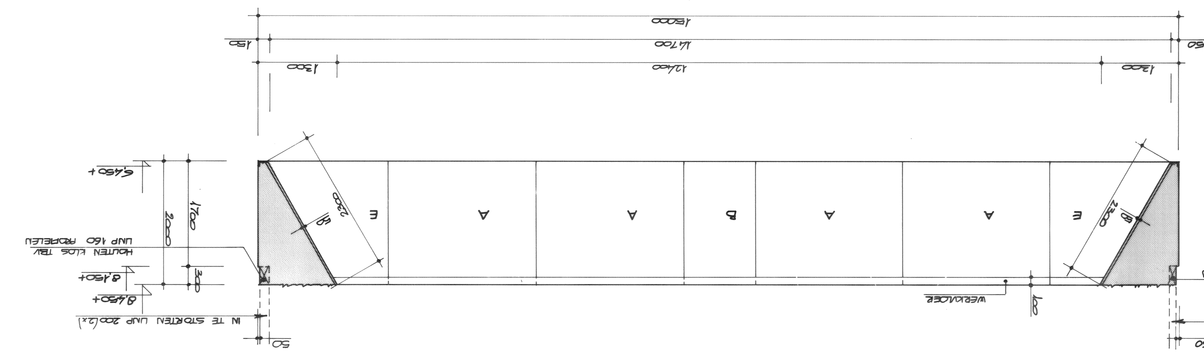



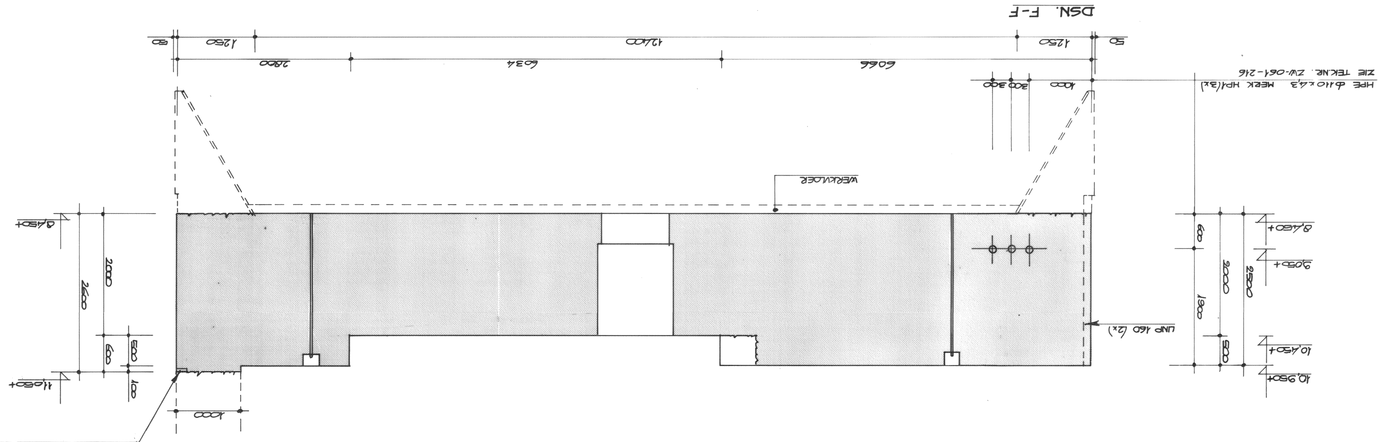


BOVENAANZICHT VLOER

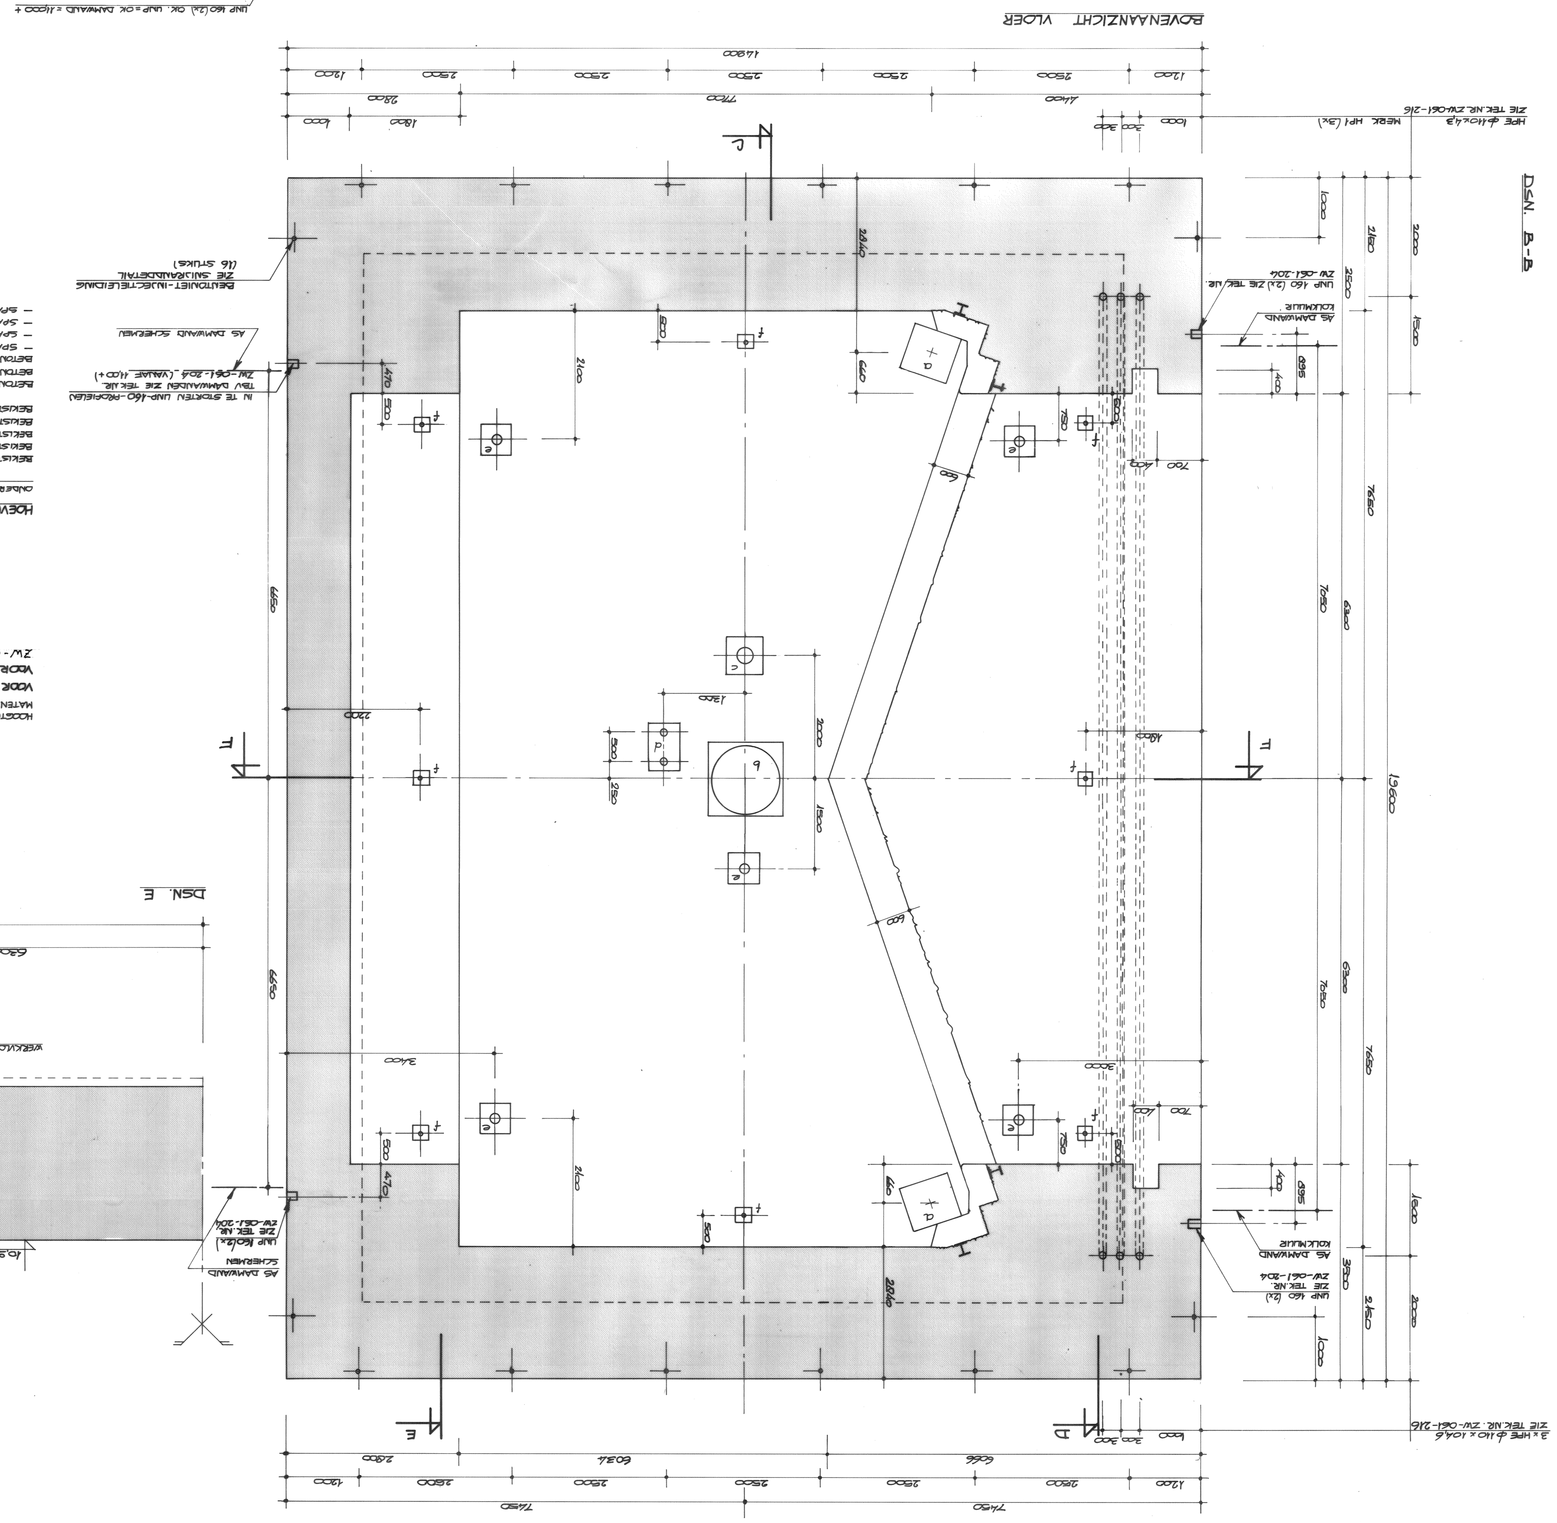


DSN. B-B

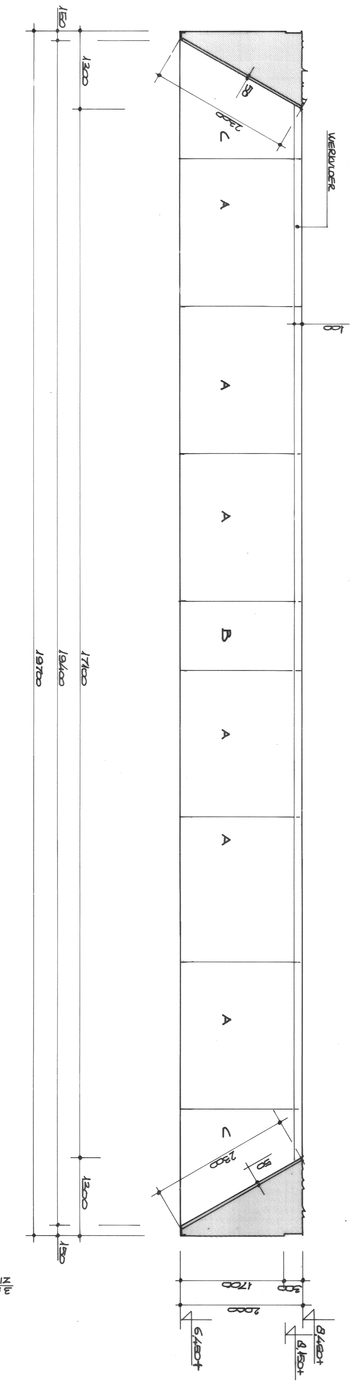

BOVENAANZICHT SUIRAND

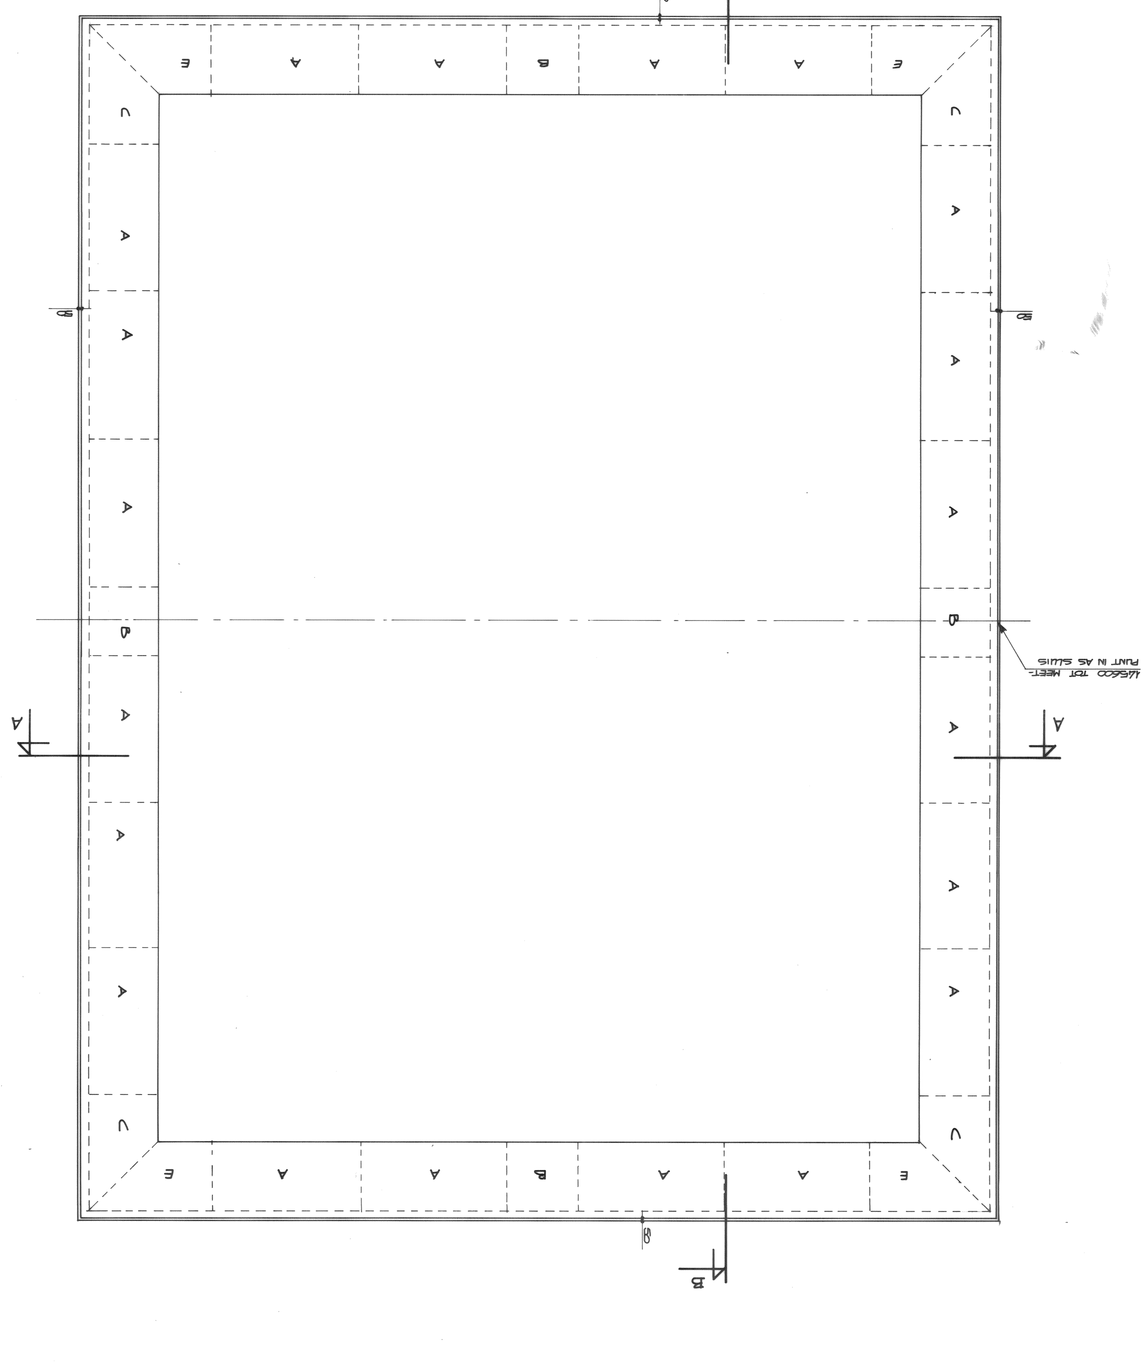

DSN. E

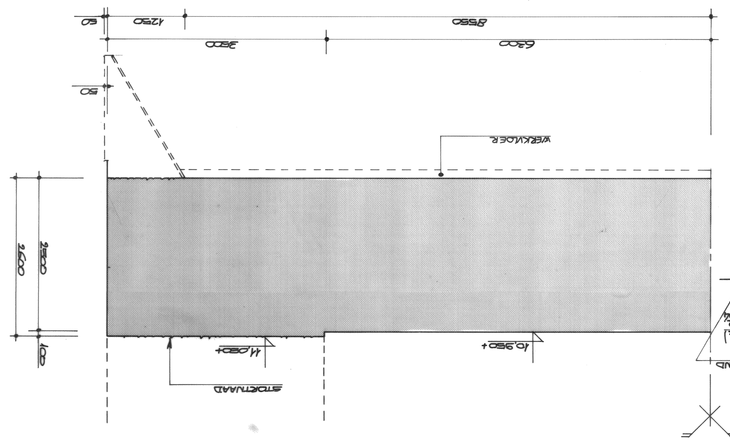

HOOGTEMATEN IN M TOV NAP

VOOR IN TE STORTEN ONDERDELEN SUIRAND ZIE TEKNR. ZW-061-401 VOOR IN TE STORTEN ONDERDELEN VLOER ZIE TEK.NRS. ZW-061-203, ZW-061-204, ZW-061-216, ZW-061-218.

HOOGVEELHEDEN


Tijdelijke constructies			Klasse A
Berekeningsbasis	B 25	Wapening	Staalsoort
Betonklasse	3	Fe B 500 HWL	Fe B
Cementsoort gec.	2	Beugels	Fe B 500 HWL
Cementgehalte	315 kg	Wapening	Fe B 500 HWL
Waterfactor	0,65	DEKKING	
Oppervlakte ruw	60 mm (onderzijde 70 mm)	Verder	
Aanduiding voor aannemer	50 mm (kistzijde 60 mm)		

	min. 3 mm bij oppervlaktebeschermingen
	5 mm bij niet te waterpasbare vlakken
	Betonkwaliteit verhogen met
	Betonkwaliteit verlagen met