

NBWZ 1993-05-277

Microfiche nummer	Tekening nummer

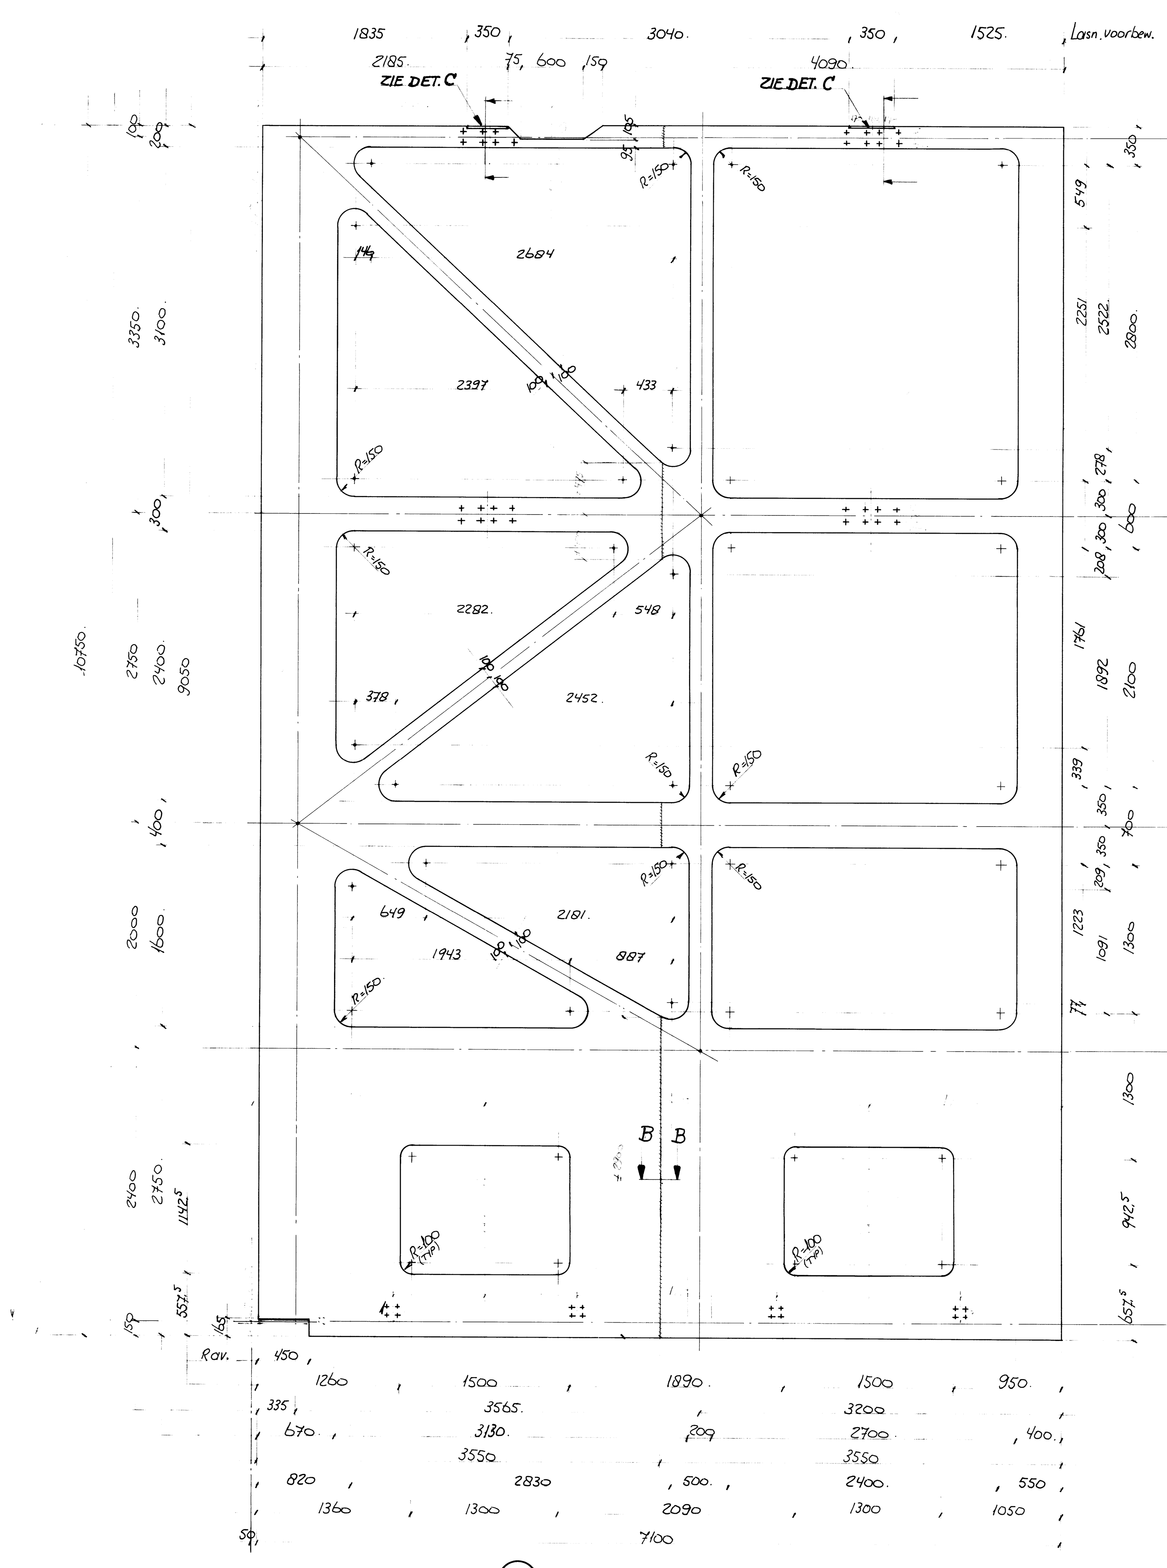


Pl 7100x20 lg 10750 (01)
Mat: Fe 510 D


BUITENAANZICHT PLAAT (OPEN ZIJDE)

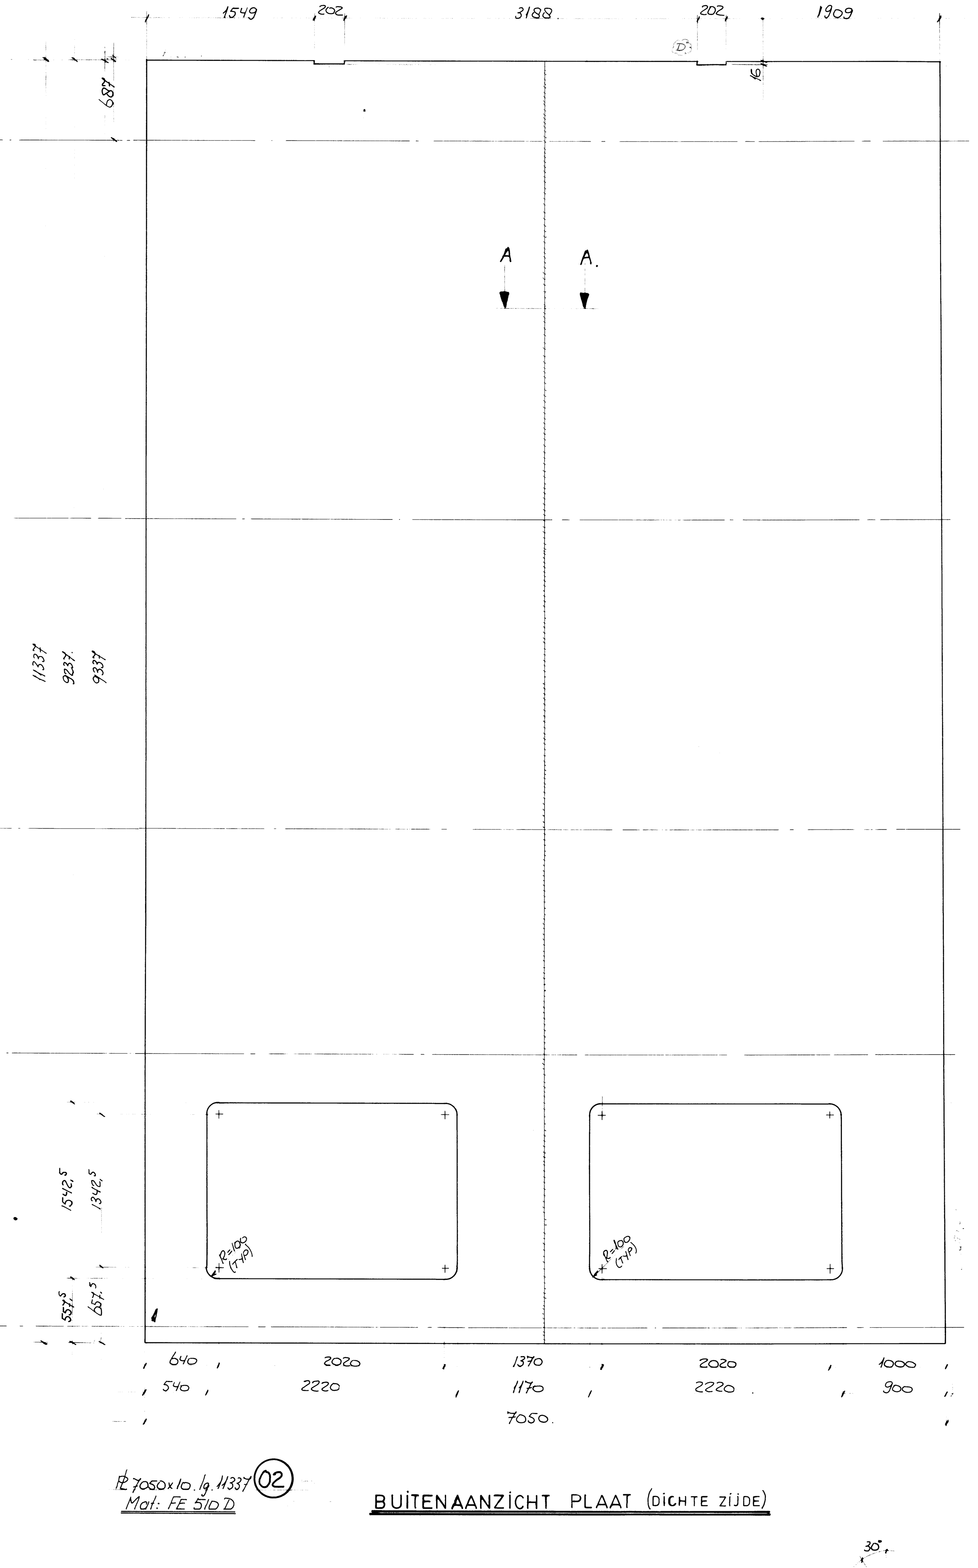


Pl 7050x10 lg 11337 (02)
Mat: Fe 510 D

BUITENAANZICHT PLAAT (DICHTE ZIJDE)

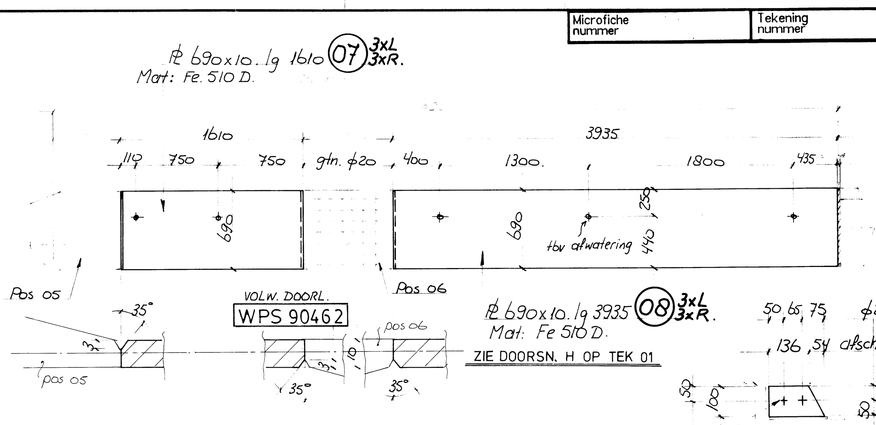

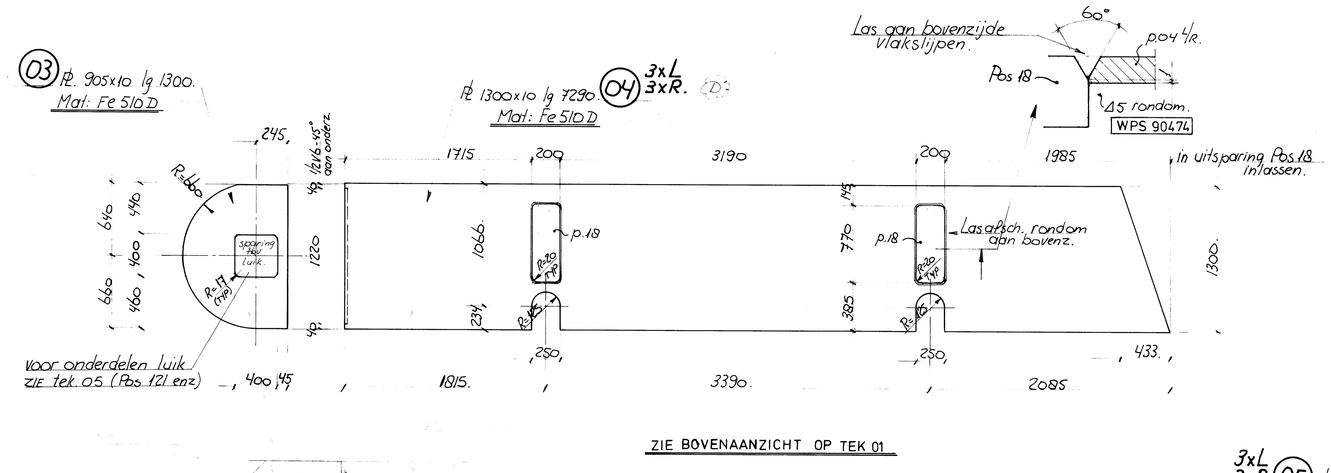



ZIE BOVENAANZICHT OP TEK 01

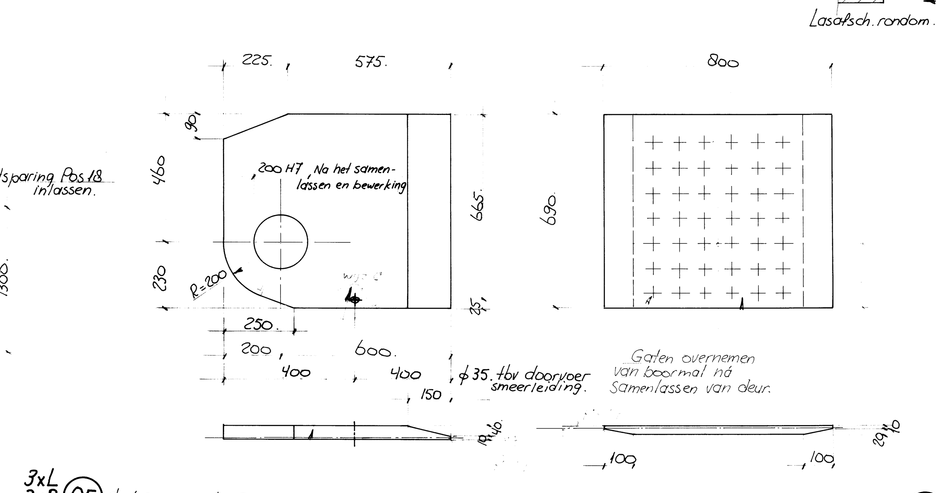

3xL 3xR (05) Pl 690x50 lg 800
Mat: Fe 510 D

Pos 05 aan deurbeplating en achterhar rondom afl. dikte Vlgs WPS 90450 en WPS 90453 + WPS 90473

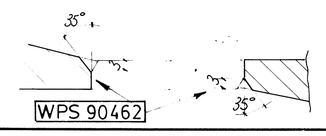

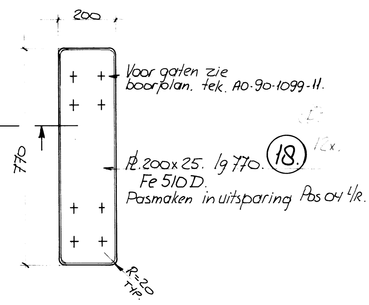

Pl 690x30 lg 800 (06)
Mat: Fe 510 D

Alle onderdelen: Fe 510 D

LINKS IS GETEKEND
RECHTS IS SPIEGELD.

VOOR SAMENSTELLING ZIE A0-90-1099-01

Spec	Nr	Omschrijving	Materiaal
CO	1903	Constr.mat.	Fe 510 D

▲B WPS 90450 - WPS 90453 - WPS 90473

LETTER	DATUM	OMSCHRIJVING VAN DE WIJZIGING
C		
B		
A		NBWZ-1993-05277

RIJKSWATERSTAAT DIRECTIE BRUGGEN
HOOFDAFDELING
STAALBOUW , WERKTUIGBOUW EN ELEKTROTECHNIEK
Afdeling – Staalbouw SSXX

KWXOMSCHR. SLUIS IN DE ZUID WILLEMSVAART KWXID –
KWDOMSCHR. SLUIS HELMOND (DE) KWDID
HOOFDONDERDEEL PUNTDEUREN BOVEN-EN BENEDENHOOFD

Projectleiding ontwerp	Constructie onderdeel		Tek. nummer A
FM	Titel	ONDERDELEN PUNTDEUREN	D A B C D E F G H
PL			
Constructiebureau			Project nummer 1072
Hoofd			
Proj.bwk.	Schaal	1:25 1:10 1: 1: 1:	Top.code nummer 51H-357
Groepsk.	Datum wijz.0	Formaat A0	Blad nummer
Constr.tek.			

PROJ.		AM.	COMM. NR.	1099	MODEL NR.		
RUWHEID	ISO 1302		GEWICHT	KG	GETEKEND	J. de J.	22-11-90
PAS TOLER	ISO 1101		VERVALLEN TEK.		GECONTR.		
MAT. TOLER	ISO 286		SCHAAL	1:25 1:10	GEAUTOR.		

BEGEMANN STAALBOUW B.V. HELMOND

TITEL: ONDERDELEN PUNTDEUREN

CODE NR
FORMAAT: TEK.NO. A0-90-1099-02
GEWIJZIGD A B C D E