




Microfiche nummer	Tekening nummer

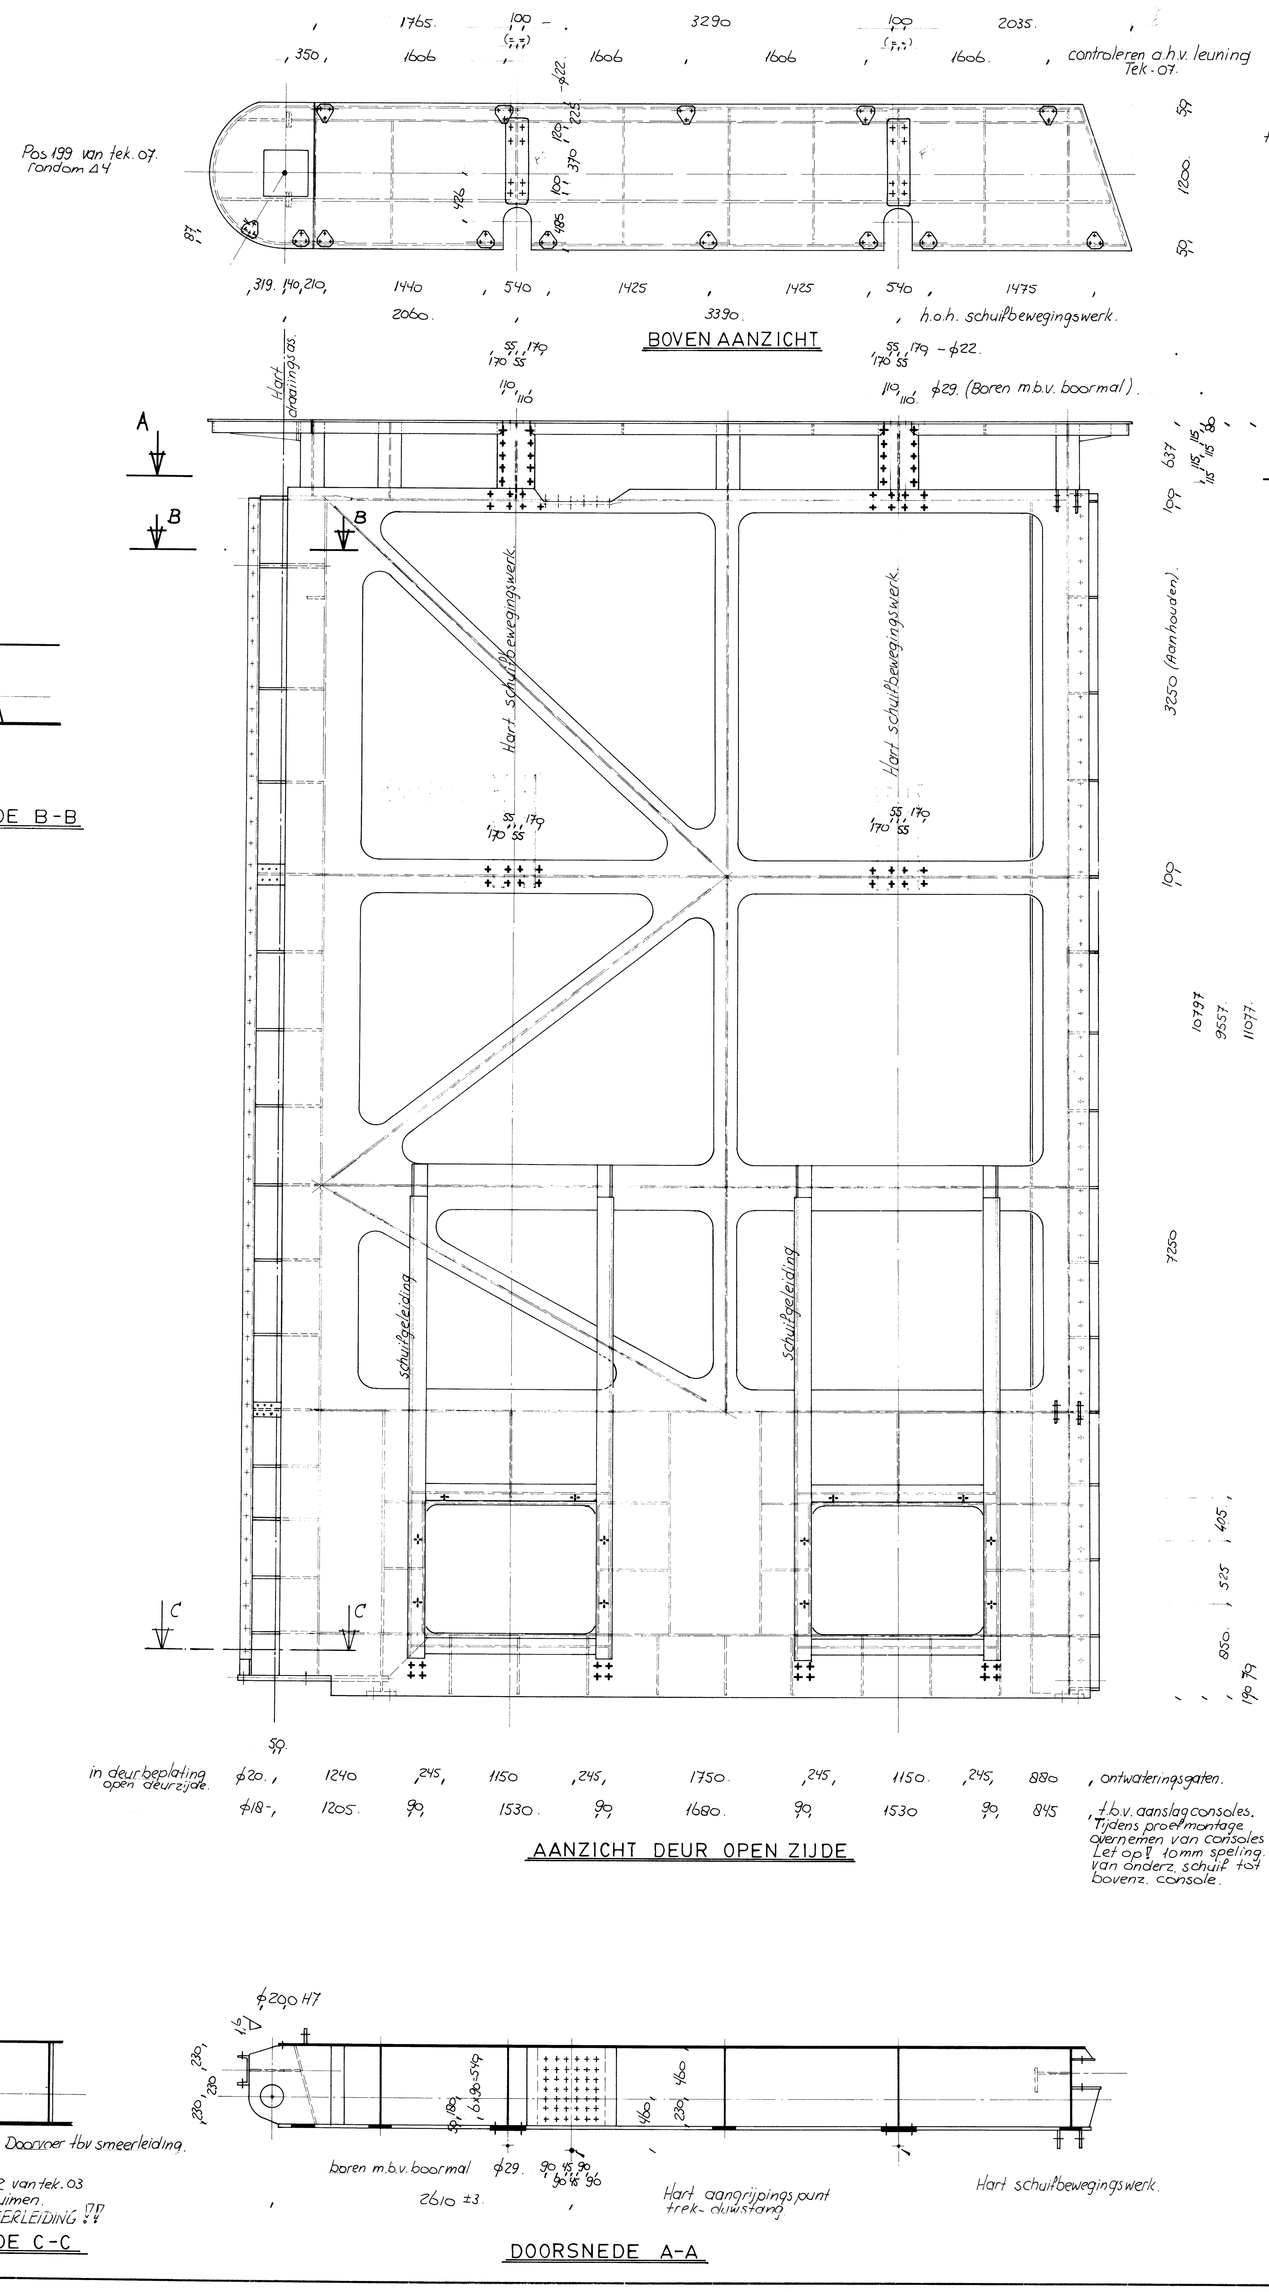

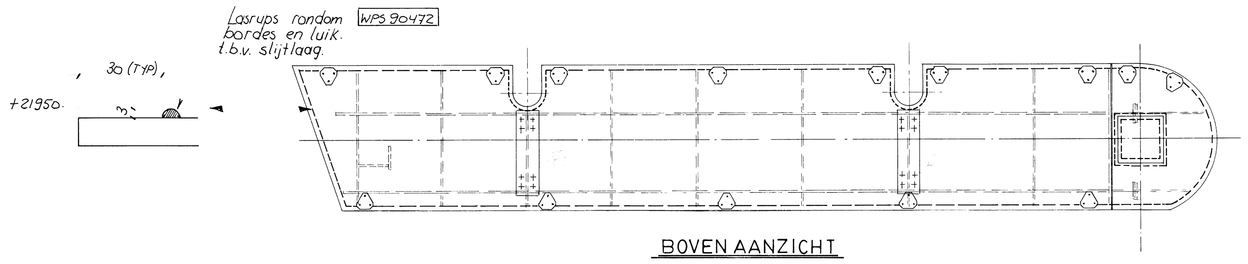

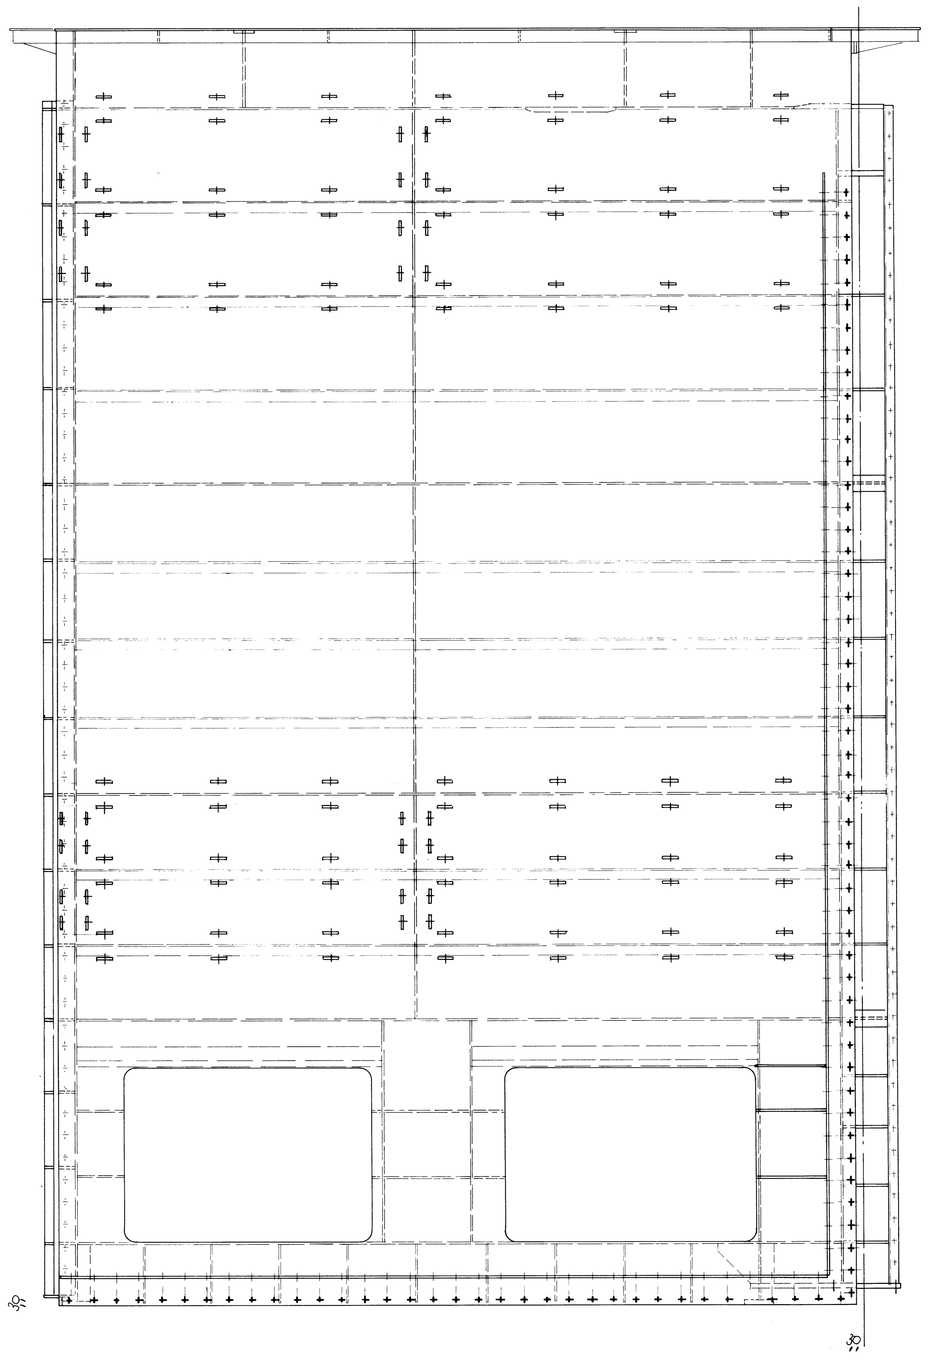

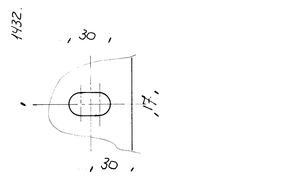

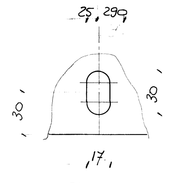

DEUR 3xALS GETEKEND (links)
3x VLGS SPIEGELB (rechts)
VOOR SAMENSTELLING DEUR ZIE TEK. 01
VOOR TOLERANTIES VAN DEUREN, SCHUIVEN EN GELEIDINGEN ZIE TEK 12
VOOR BEWERKING ZIE OOK LEIDRAAD/WERKPLAN

PROJ.	AM	COMM. NR. 1099	MODEL NR.	J de J 21-1-91
RUIMHEID ISO 1302	GEWICHT VERHALEN TEK		KW. GETEKEND	
PASS ISO 1101			GECONTR.	
MAATTOLER. ISO 286		SCHAAL 1:25	GEAUTOR.	

BEGEMANN STAALBOUW B.V. HELMOND

TITEL: PUNTDEUREN BOOR-EN BEWERKINGS-PLAN

CODE NR. FORMAAT / TEK.NO: A0 90-1099-11

GEWIJZIGD: A B C

LETTER	DATUM	OMSCHRIJVING VAN DE WIJZIGING
C		
B		
A		NBWZ-1993-05286

RIJKSWATERSTAAT DIRECTIE BRUGGEN
HOOFDAFDELING
STAALBOUW , WERKTUIGBOUW EN ELEKTROTECHNIEK
Afdeling – Werktuigbouw SMXX

KWKOWSCHR. SLUIS IN DE ZUID WILLEMS VAART KWXID –
KWDOWSCHR. SLUIS HELMOND (DE) KWDID
HOOFDONDERDEEL PUNTDEUREN BOVEN-EN BENEDENHOOFD

Projectleiding ontwerp PM PL	Constructie onderdeel		Tek. nummer	A
	Titel BOOR-EN BEWERKINGSPLAN			0 A B C D E F G H
Constructiebureau Hoofd Proj.beh. Groep: Constr.tek.	Schaal 1:25 1: 1: 1: 1:		Project nummer	1072
	Datum w(z.o	Formaat A0	Top.code nummer	51H-357
			Blad nummer	