NBWZ 1993-05-287

Microfiche nummer	Tekening nummer A102970

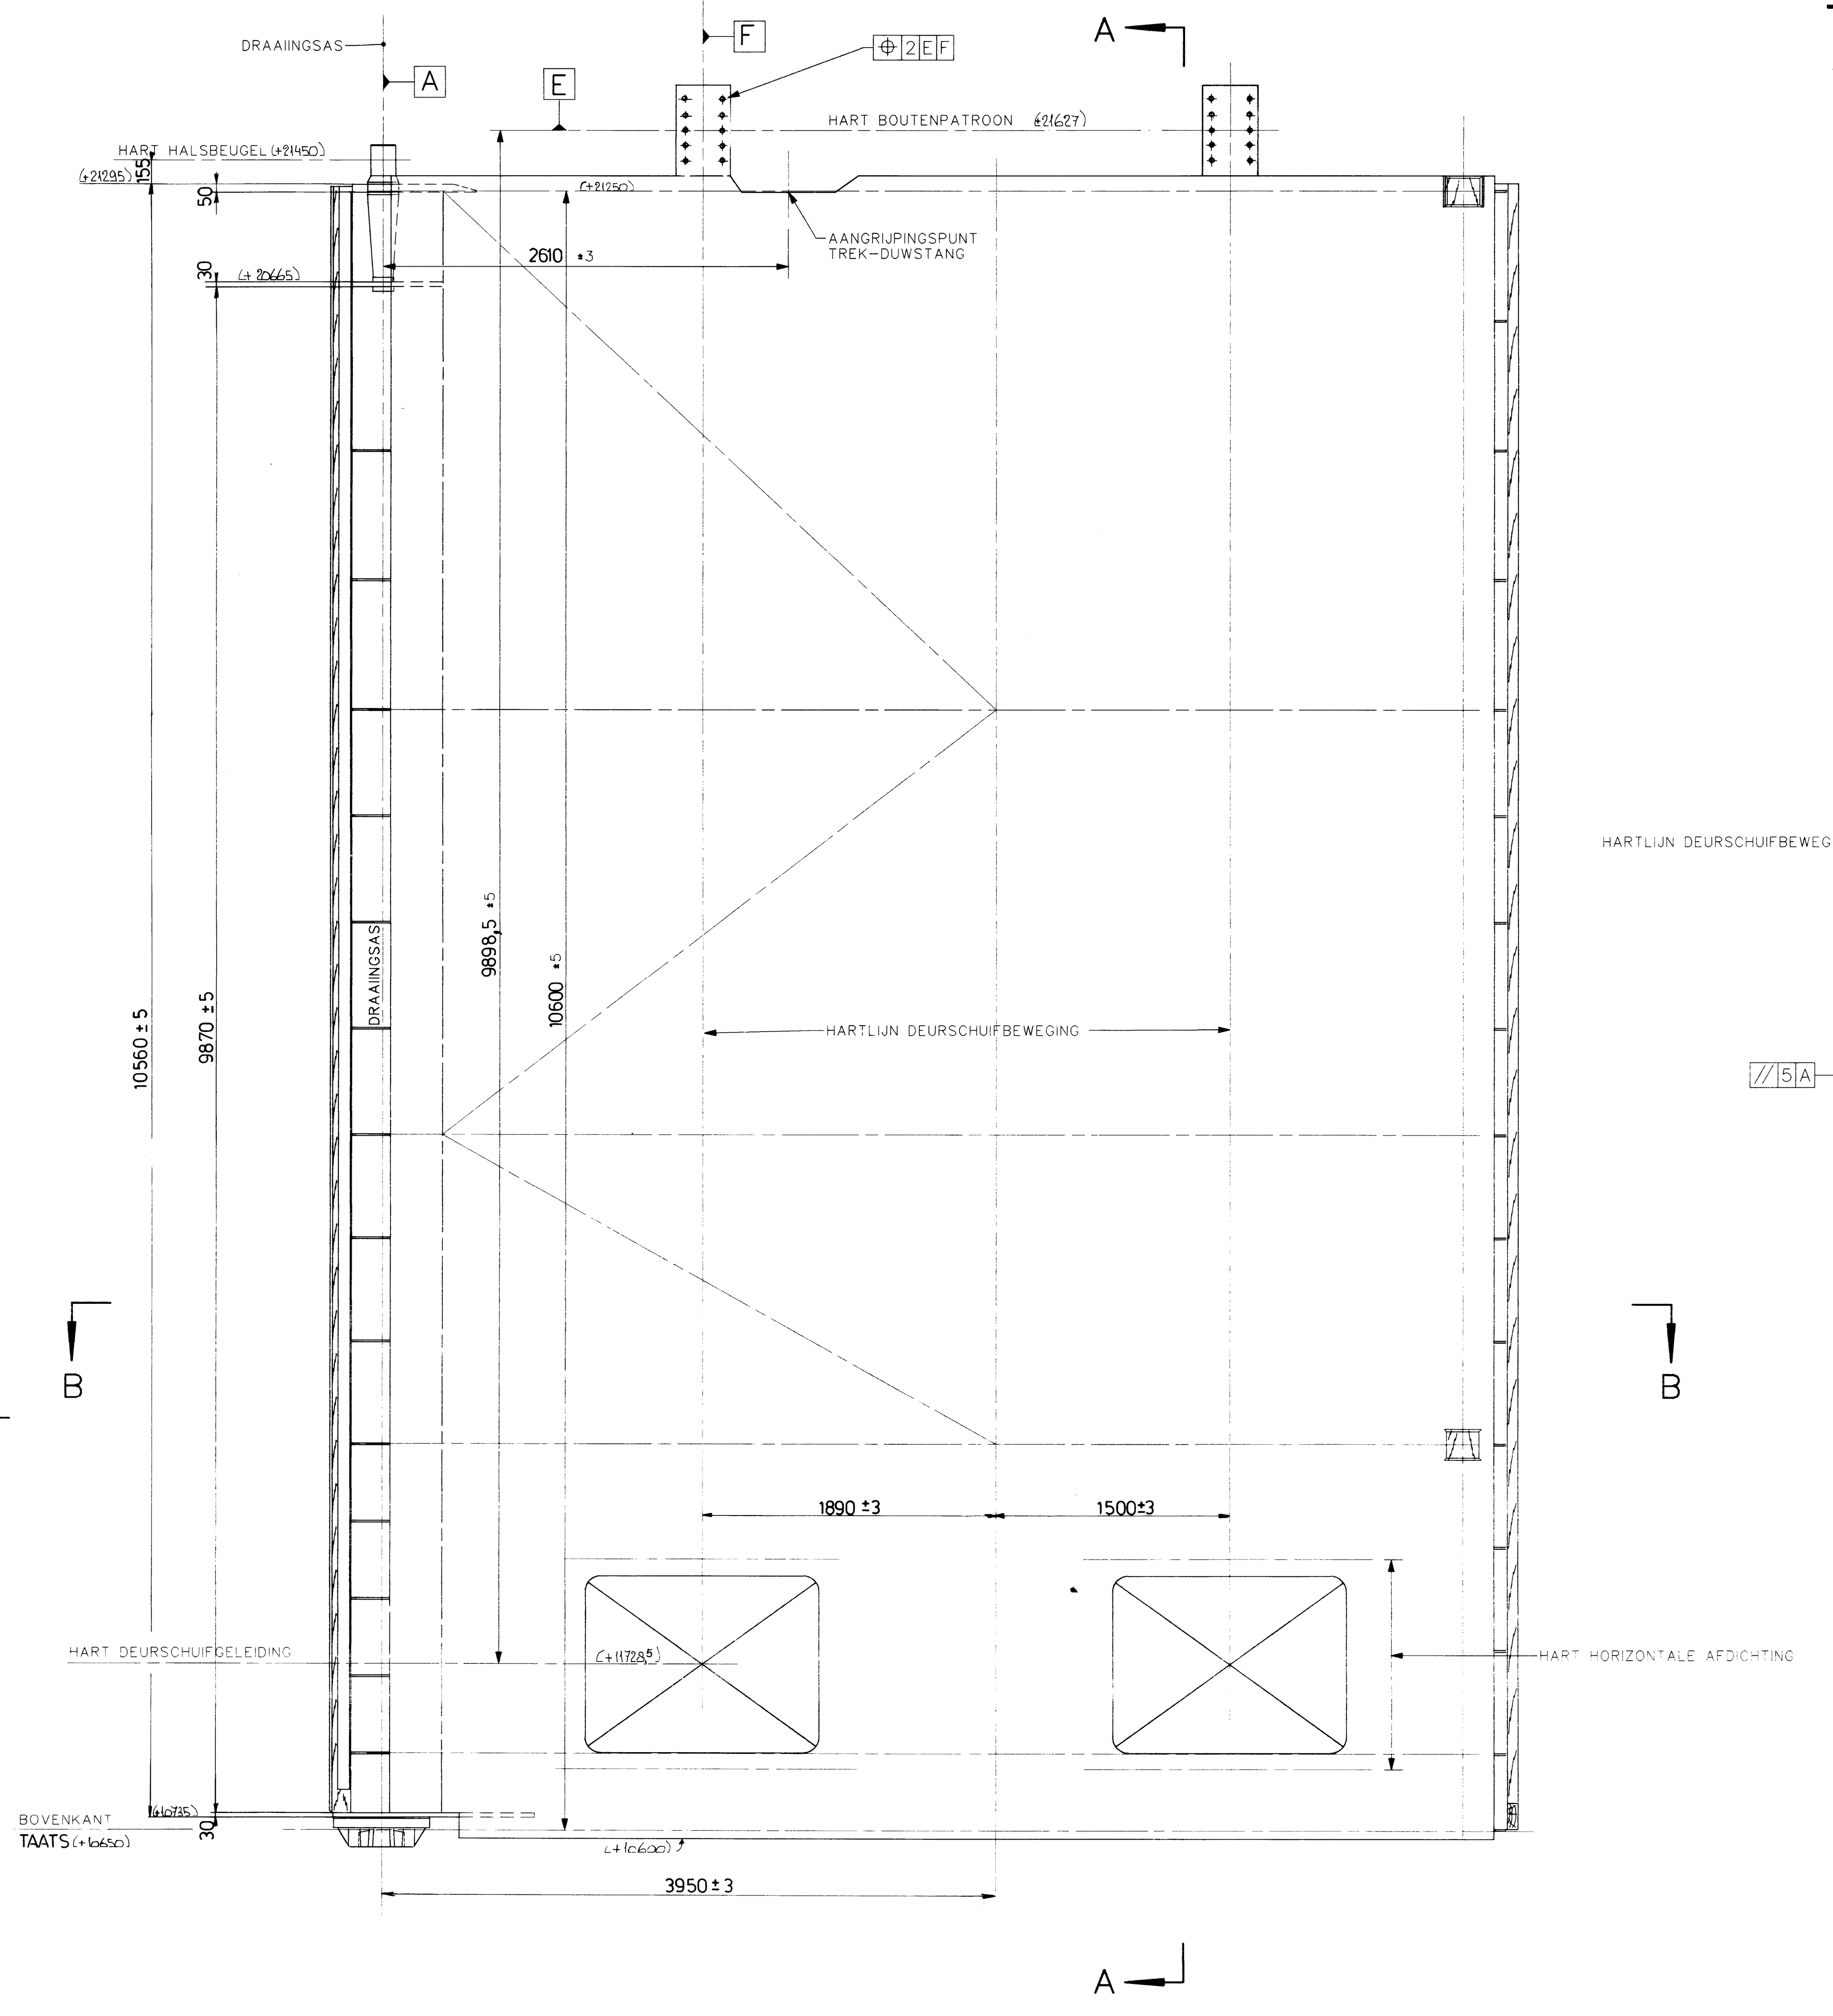
DEUR

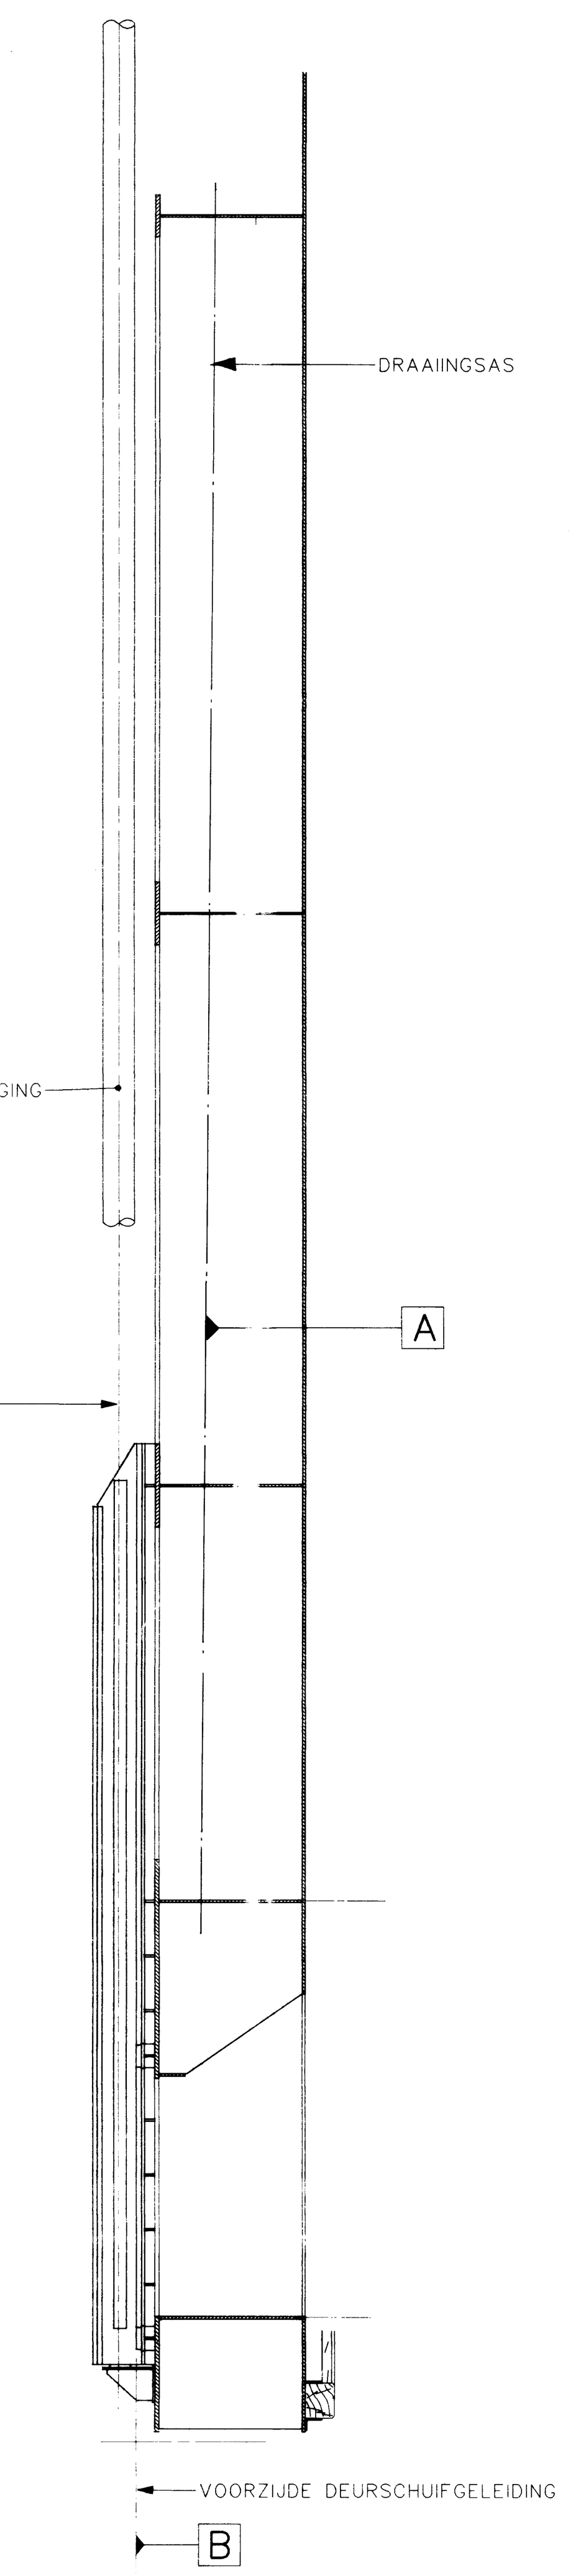
DOORSNEDE A–A

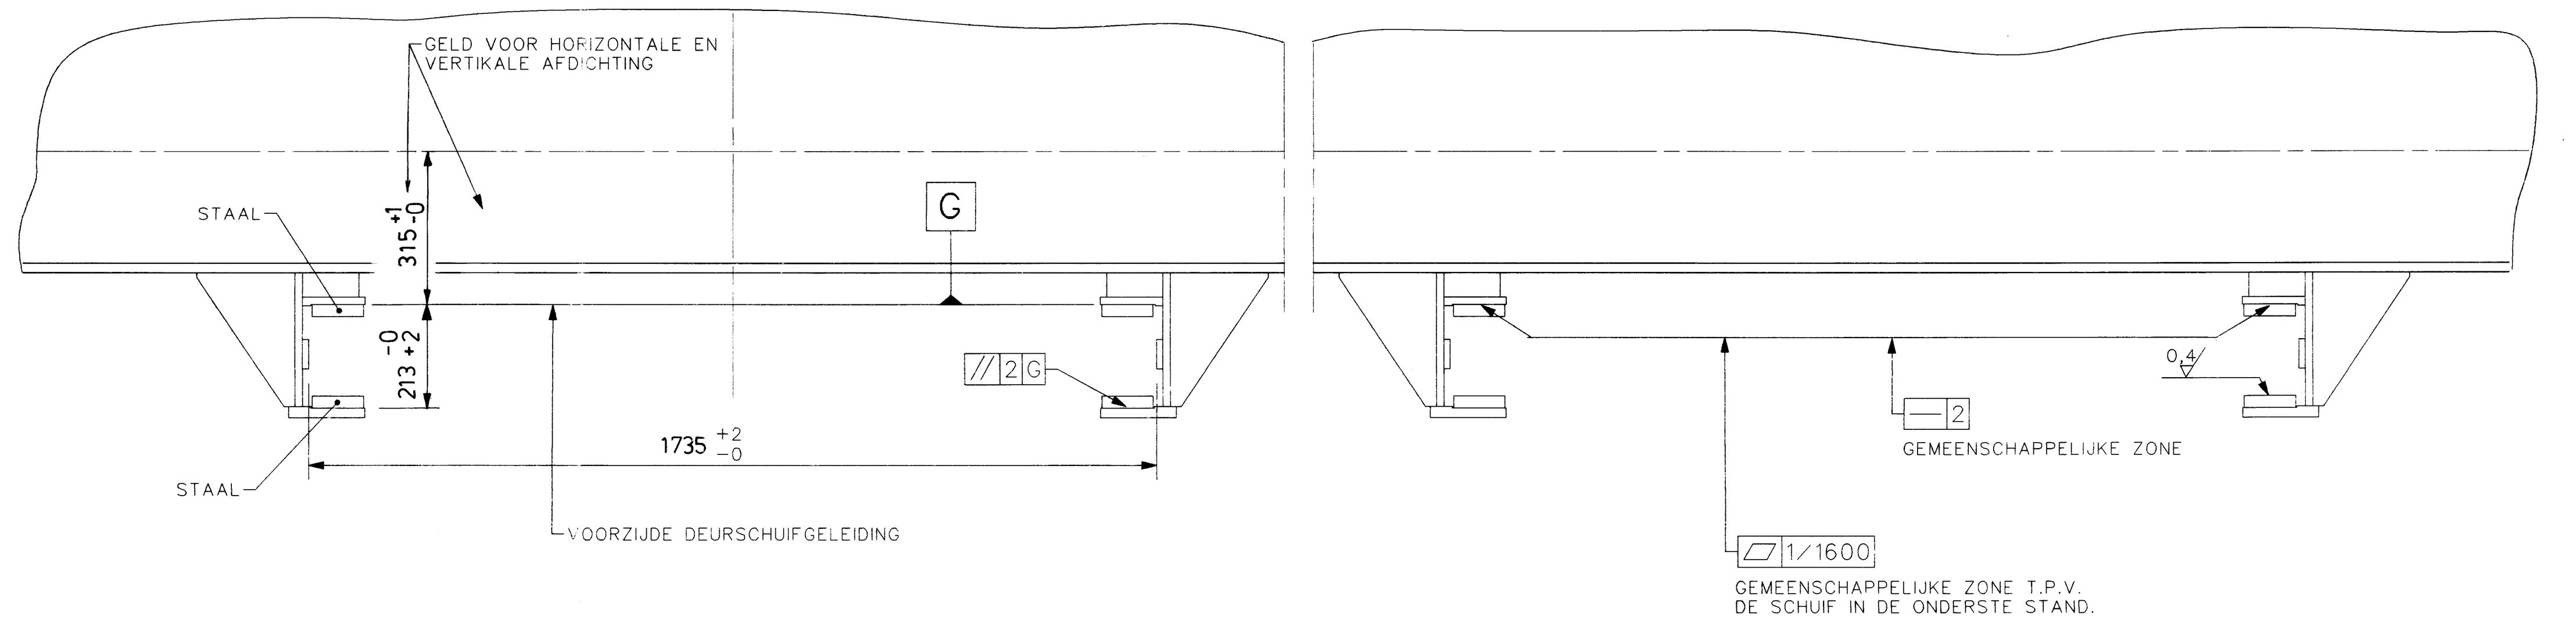
SCHUIFGELEIDING
GELD VOOR HORIZONTALE EN VERTIKALE AFDICHTING
STAAL
STAAL
315 +1 −0
213 −0 +2
G
// 2 G
1735 +2 −0
VOORZIJDE DEURSCHUIFGELEIDING
0,4
— 2
GEMEENSCHAPPELIJKE ZONE
▱ 1/1600
GEMEENSCHAPPELIJKE ZONE T.P.V. DE SCHUIF IN DE ONDERSTE STAND.

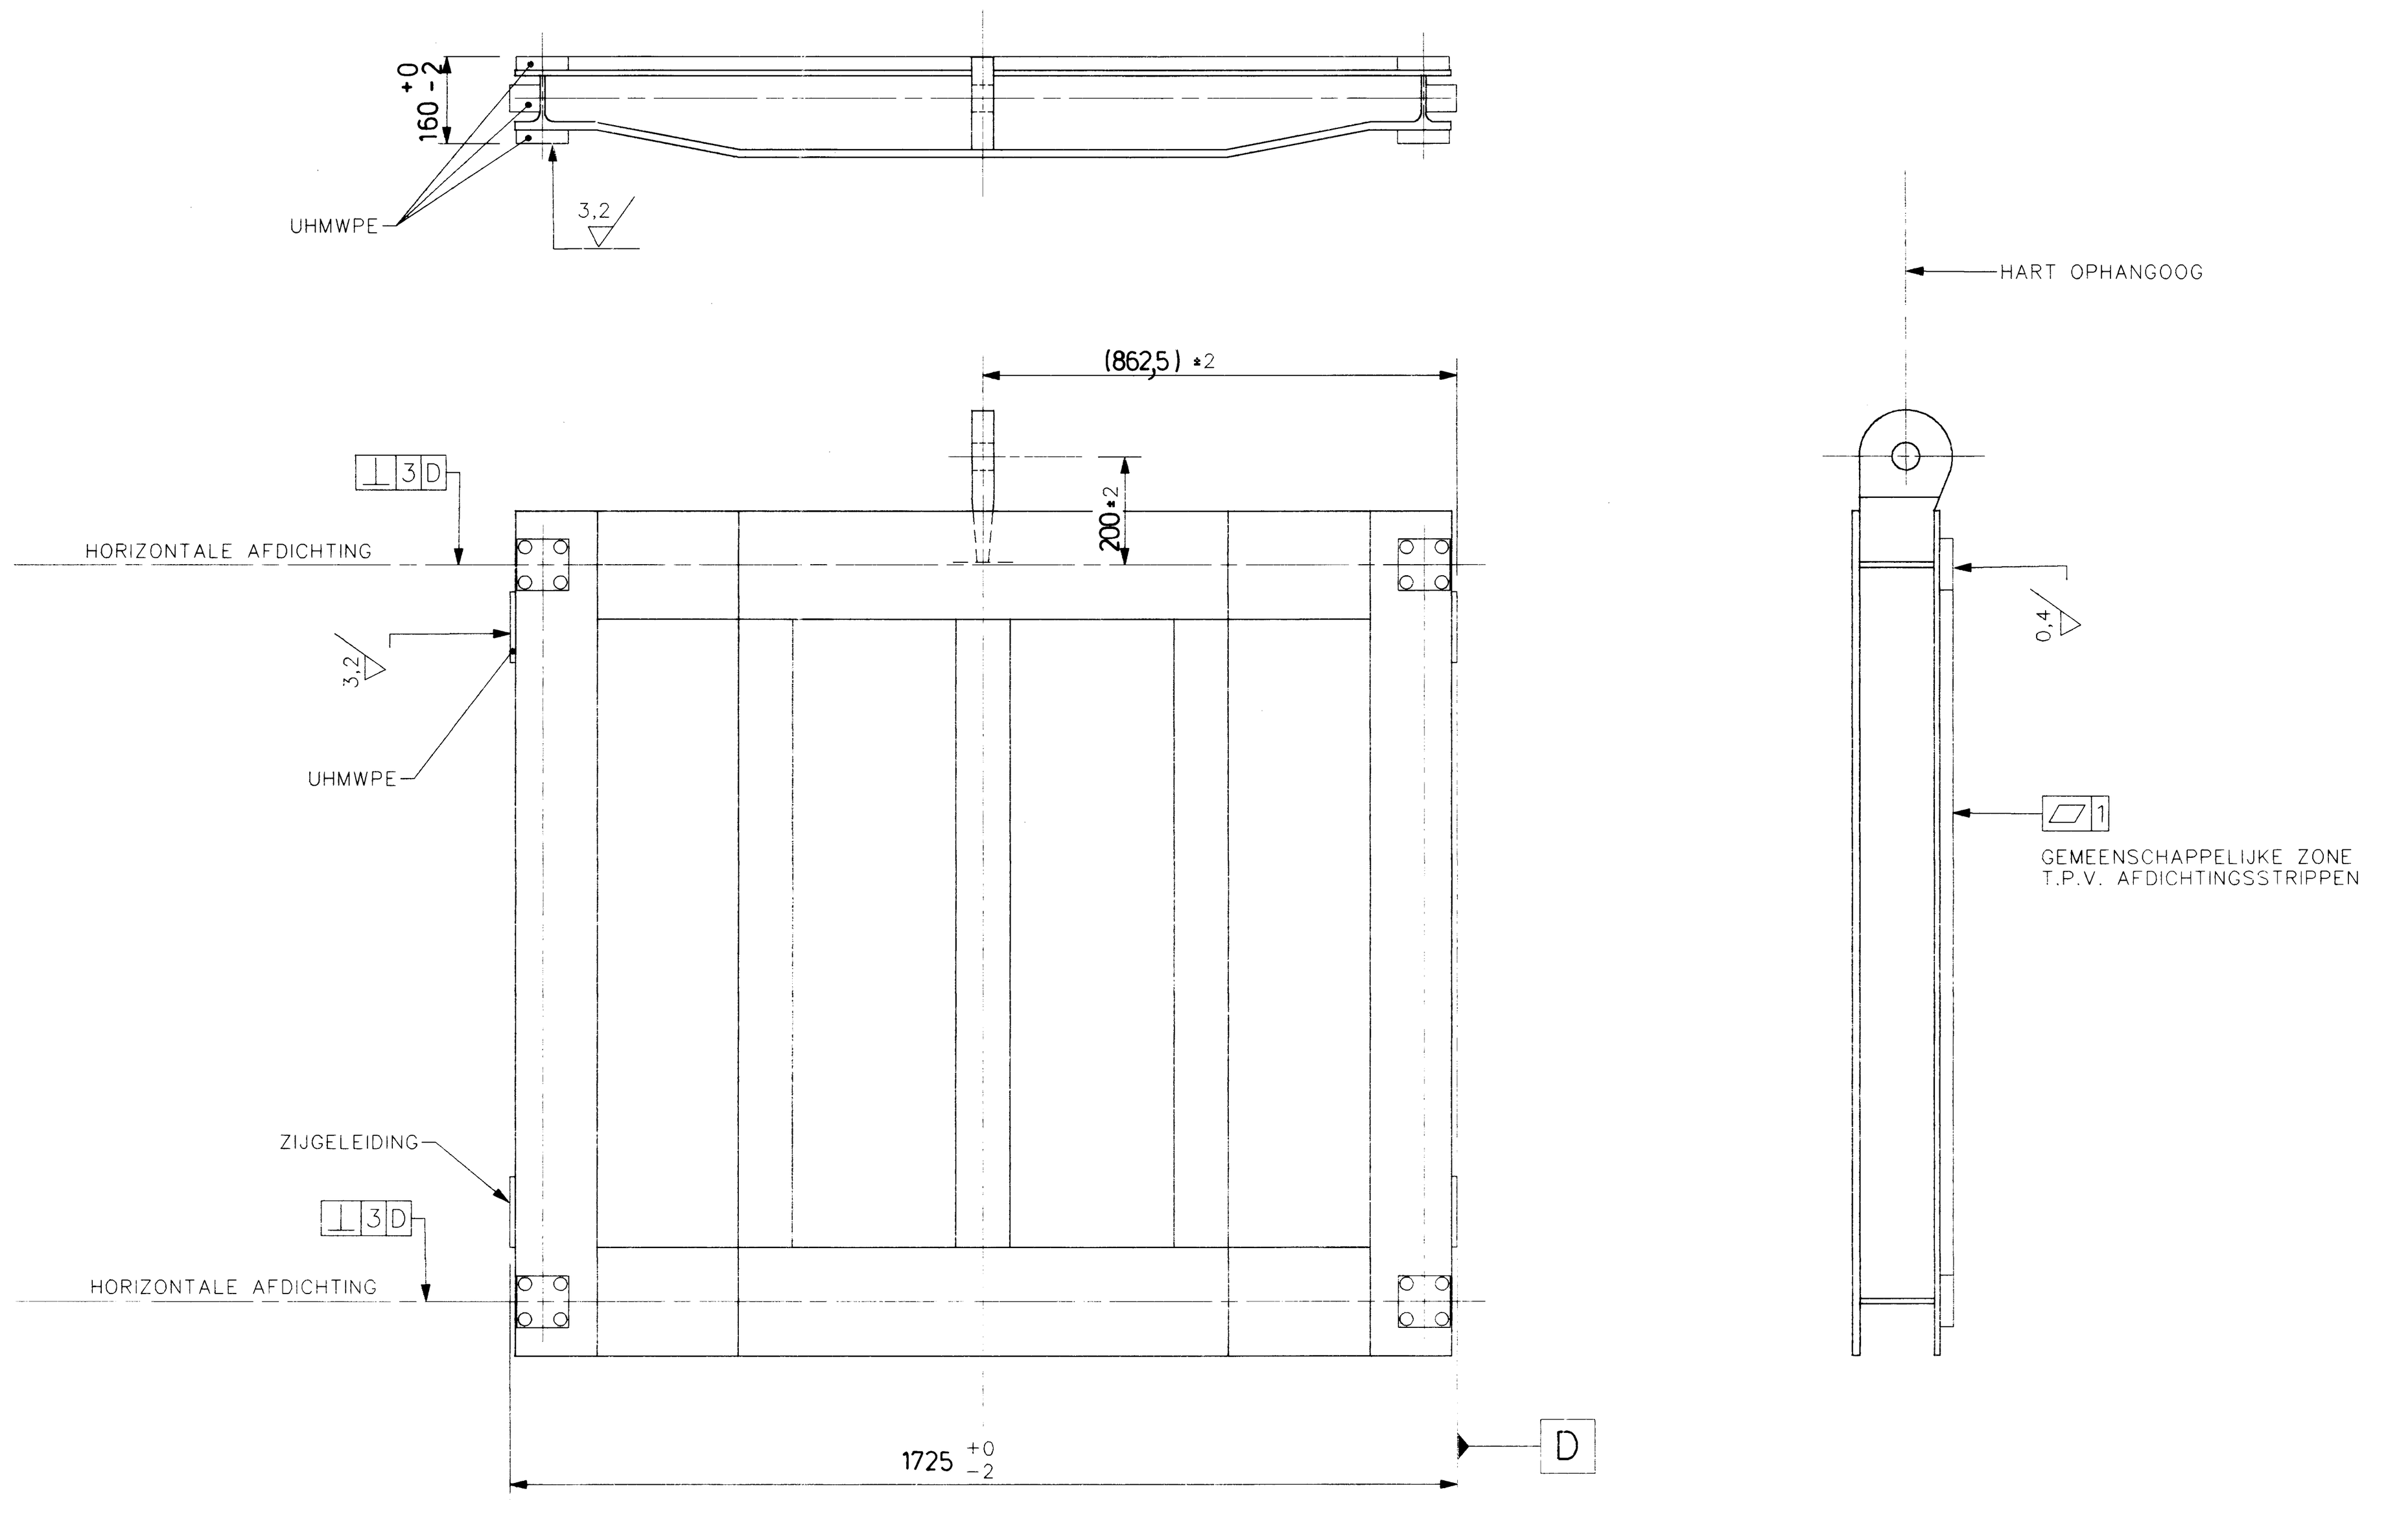
SCHUIF

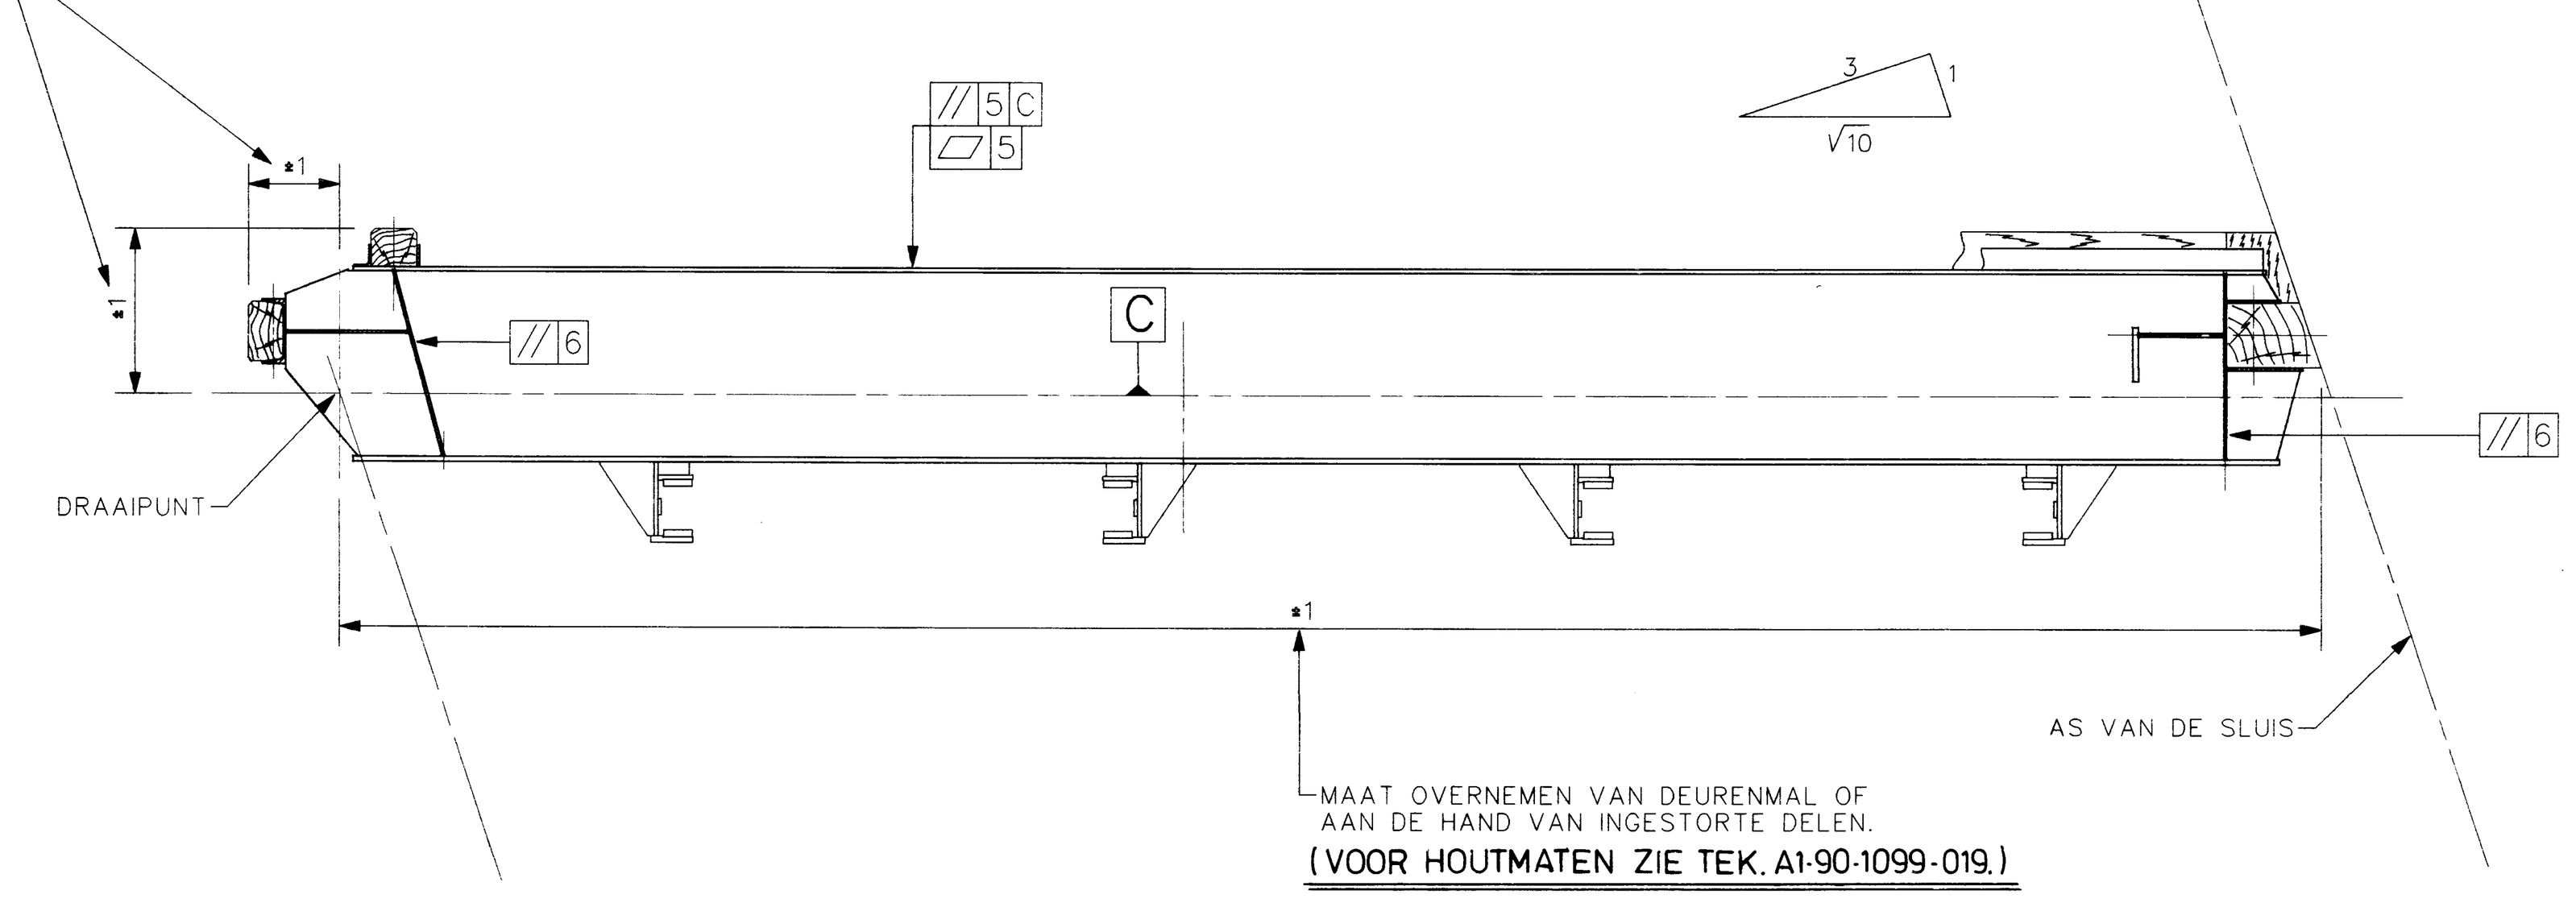
DOORSNEDE B–B
PASMAKEN AAN DE HAND VAN MATEN VAN DE INGESTORTE DELEN.
±1
±1
// 5 C
▱ 5
C
// 6
3
1
√10
// 6
DRAAIPUNT
±1
AS VAN DE SLUIS
MAAT OVERNEMEN VAN DEURENMAL OF AAN DE HAND VAN INGESTORTE DELEN.
(VOOR HOUTMATEN ZIE TEK. A1-90-1099-019.)

OVERIGE TOLERANTIES.

NAAST DE INGESCHREVEN TOLERANTIES OP DEZE TEKENING MOETEN DE VOLGENDE TOLERANTIES WORDEN AANGEHOUDEN:

- –PLAATVERBINDINGEN : e=1mm + 0,1 x KLEINSTE PLAATDIKTE.
- –KRUISVERBINDINGEN : e=0,5 x KLEINSTE PLAATDIKTE.
- –SAMENGESTELDE EENHEDEN OF SECTIES : +5mm EN –5mm OP DE BUITENAFMETINGEN.
- –PLAATVELDEN : +5mm EN –5mm OVER DE HOEKEN.
- –BOLSTAND OF SCHELUWHEID VAN EEN PLAATVELD : +5mm EN –5mm GEMETEN MET EEN RIJ VAN 2000mm.
- –PLAATS VAN DE PLAATVERSTIJVINGEN : +5mm en –5mm.

NOOT

TOLERANTIETEKENS VOLGENS NEN–ISO 1101 (87).
BEWERKINGSTEKENS VOLGENS NEN 3632, 3637 EN 3638.
SMEEDSTUKKEN VOLGENS NEN 2008 (77).

VOOR DEURENMAL ZIE TEK A101786
VOOR CONSTRUCTIE DEUR ZIE TEK. 01
VOOR SCHUIFGELEIDINGEN ZIE TEK 05
VOOR SCHUIVEN ZIE TEK 06

VOOR OVERZICHT, NOOT EN OVERIGE MATERIAAL SPECIFICATIES ZIE TEK. 01

DEUR 3×UITV. ALS GET. (L) → 3×VLGS SPIEGELBEELD (R)

WIJZ	OMSCHRIJVING	DATUM	PAR
B	Maten toegevoegd	24·5	T.V.
A.	Gew. v/gs opm RWS	25-2-91	

PROJ.		AM.	COMM. NR.	1099	MODEL NR.	
RUWHEID	ISO 1302		GEWICHT	KG	GETEKEND	J/de J 10-1-91
P + V TOLER.	ISO 1101		VERVALLEN TEK.		GECONTR.	v.d. Putten 10/1-'91
MAAT TOLER	ISO 286		SCHAAL	1:10 1:25	GEAUTOR.	26/2-'91

BEGEMANN STAALBOUW B.V. HELMOND

TITEL:
PUNTDEUREN
TOLERANTIES VAN DEUREN,
SCHUIVEN, GELEIDINGEN.

CODE NR.
FORMAAT : / TEK. NO.
A0 90-1099-12
GEWIJZIGD A. B

LETTER	DATUM	OMSCHRIJVING VAN DE WIJZIGING
C		
B		
A		NBWZ-1993-05287

RIJKSWATERSTAAT DIRECTIE BRUGGEN
HOOFDAFDELING
STAALBOUW , WERKTUIGBOUW EN ELEKTROTECHNIEK
Afdeling – Staalbouw SSXX

KWXOMSCHR. SLUIS IN DE ZUID_WILLEMSVAART. KWXID –
KWDOMSCHR. SLUIS HELMOND (DE). KWDID
HOOFDONDERDEEL PUNTDEUREN BOVEN_ EN BENEDENHOOFD.

Projectleiding ontwerp ~~PM~~ ~~PL~~ C.Q. Klap 2/4/'90	Constructie onderdeel	Tek. nummer A 102970 0 A B C D E F G H
Constructiebureau Hoofd Th. Huisman Proj.beh. Groepsl. Constr.tek. M. Visser	Titel TOLERANTIES	Project nummer 1072
	Schaal 1: 1: 1: 1: 10 1: 25	Top.code nummer 51H–357
	Datum wijz.0 080290 Formaat A0	Blad nummer 8

Model: MVHELMTOL Tek: TEK8 Datum: 03/12/90 om 14436