

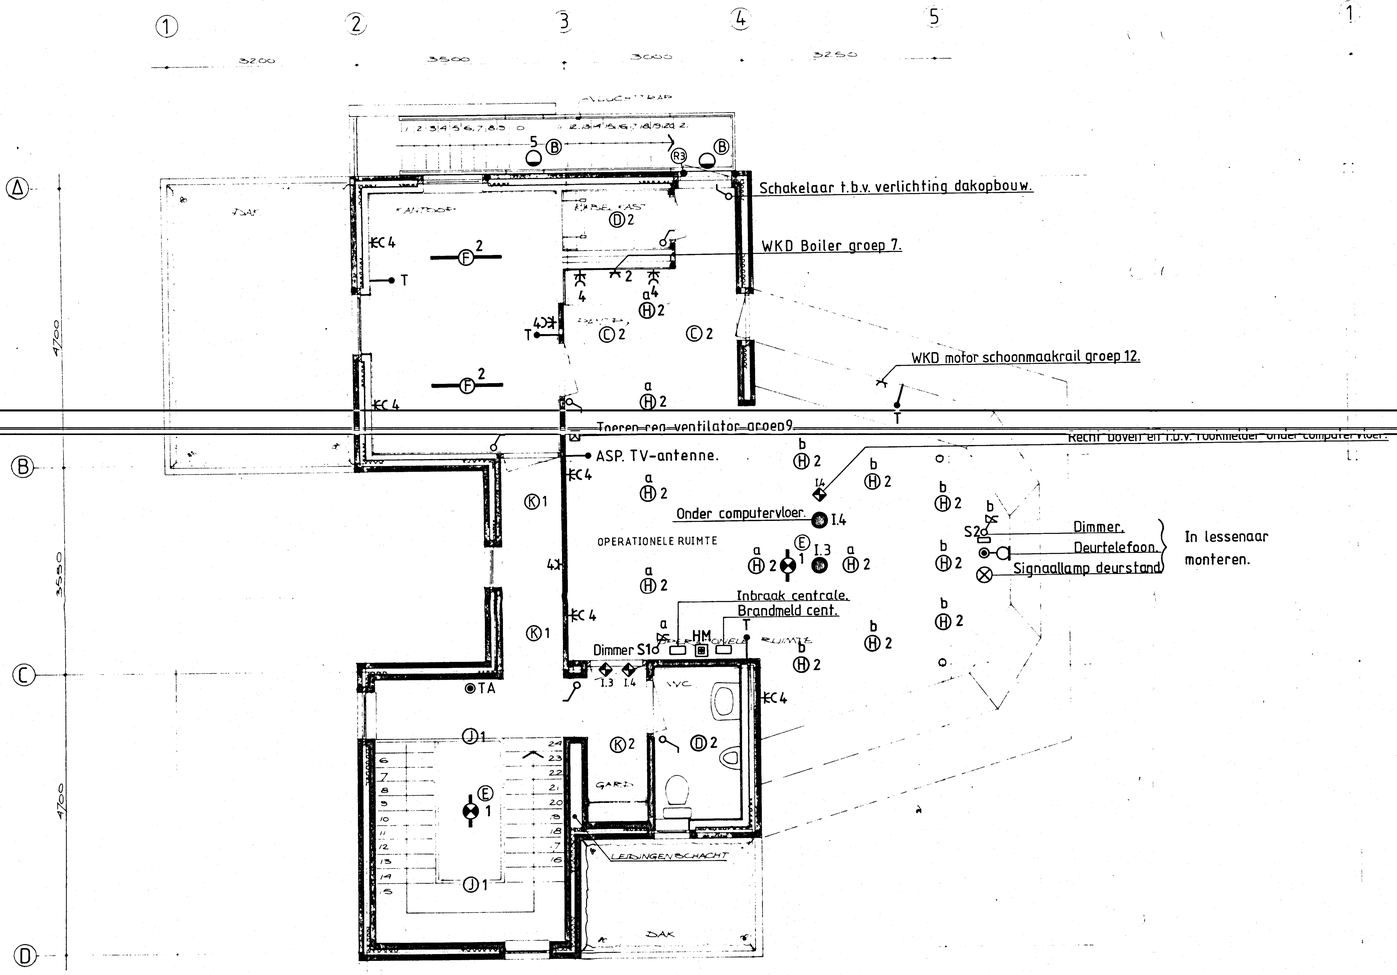


1e VERDIEPING

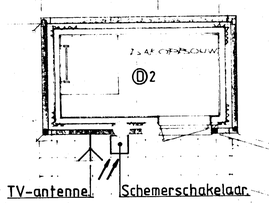

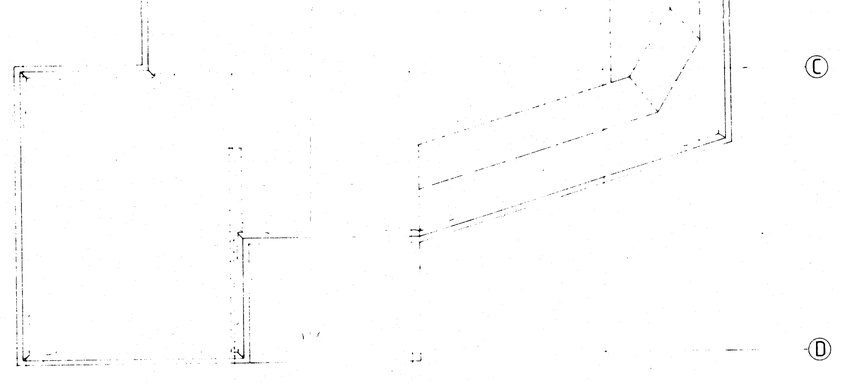

DAKPLAN

Verklaring:

- Ionisatie rookmelder.
- Nevenindicator.
- Noodverlichting.
- Passief infraroodmelder.
- T Ledige doos t.b.v. PTT-aansluiting.

Raadgevend Ingenieursbureau Nederland bv
R.I.N.
Nieuwstad 100
Postbus 5128, 1380 GC Weesp
tel. 02940 - 15202*

Bedieningsgebouw Sluis Helmond
1e Verdieping en dakopbouw
Elektrotechnische Installaties

B	22-03-91	ER	Diversen
A	13-03-91	ER	Diversen
	datum	get.	omschrijving

opdrachtgever: Rijkswaterstaat
architektenbureau: Form Shape Design International

projektleider	BB	gewijz.	–
getekend	ER	schaal	1:50
bouw fase	blad B4	formaat	A1
	datum 5-1-91	datum	22-03-91

projekt 91008
blad E2 B