

NBWZ.1993-05-060


DOORSNEDE OP +21650

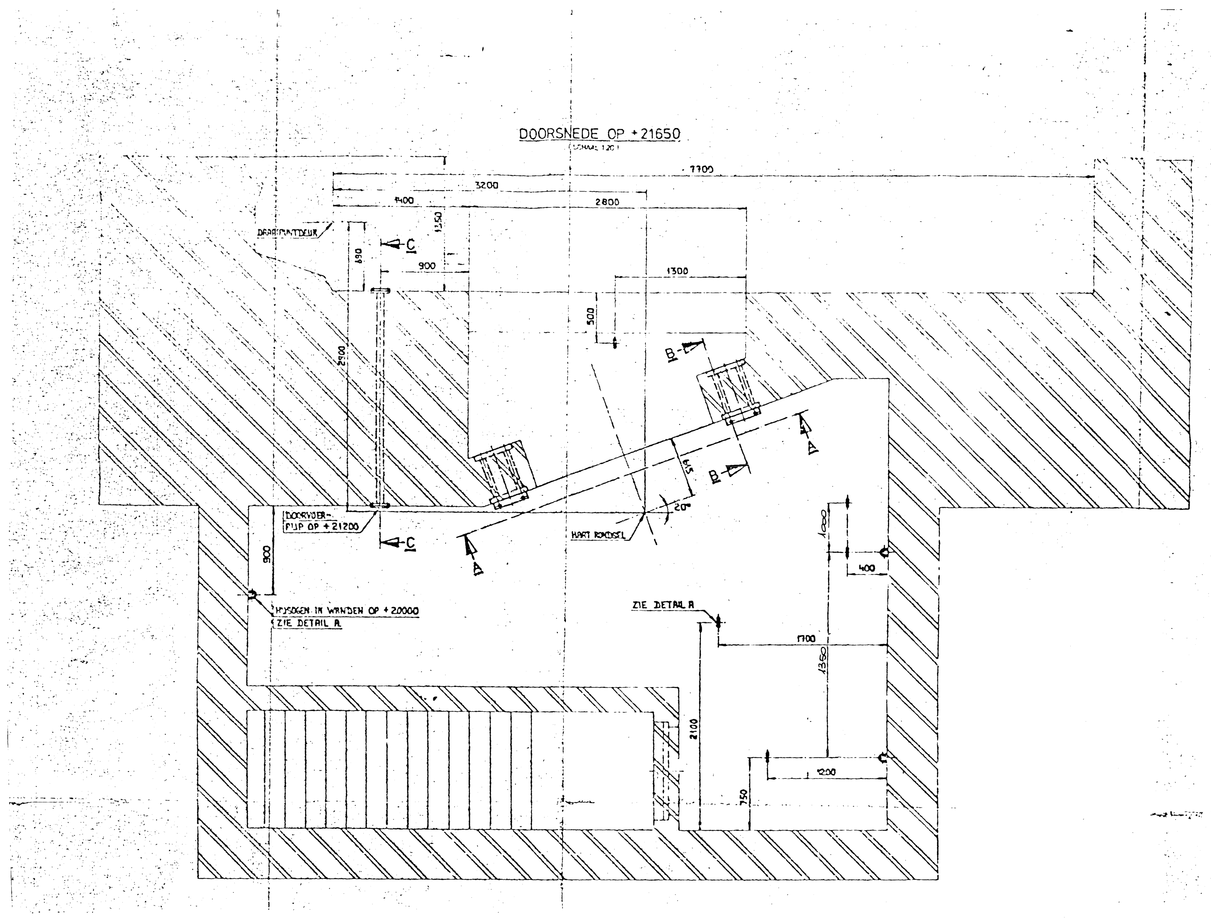


DOORSNEDE C-C

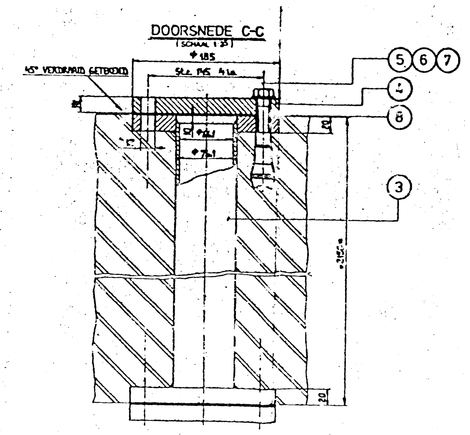


DOORSNEDE A-A

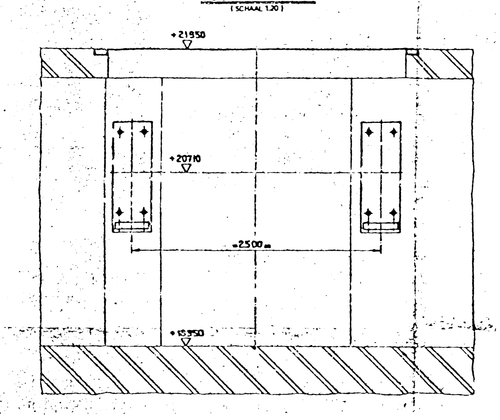


DETAIL A

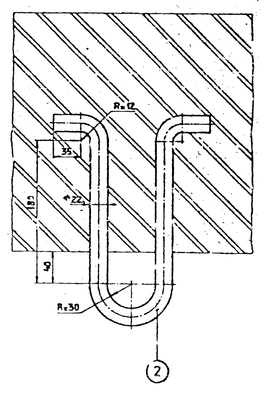


VLGNS DETAIL B

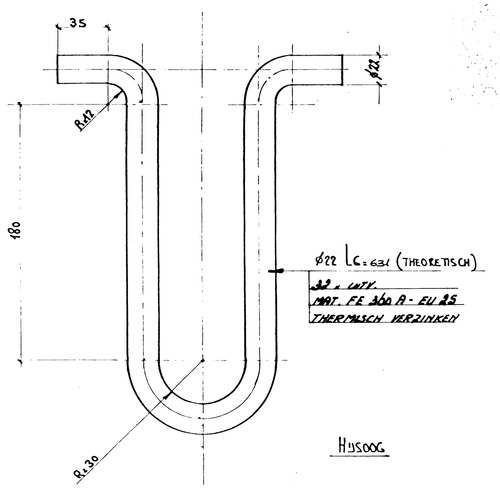


DOORSNEDE B-B

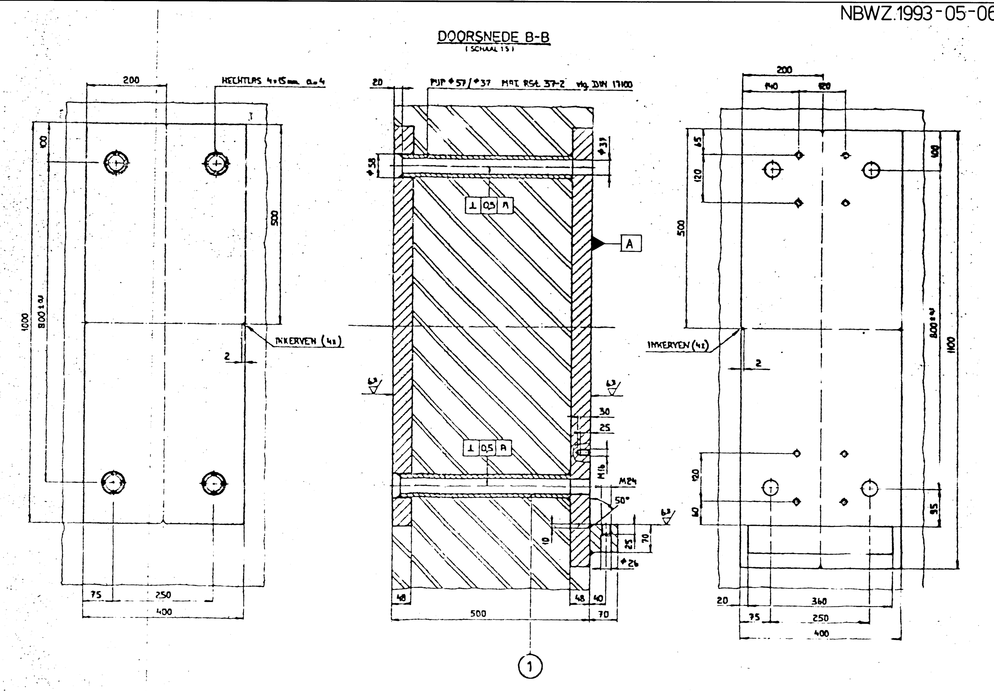


VLGNS DOORSN. B-B

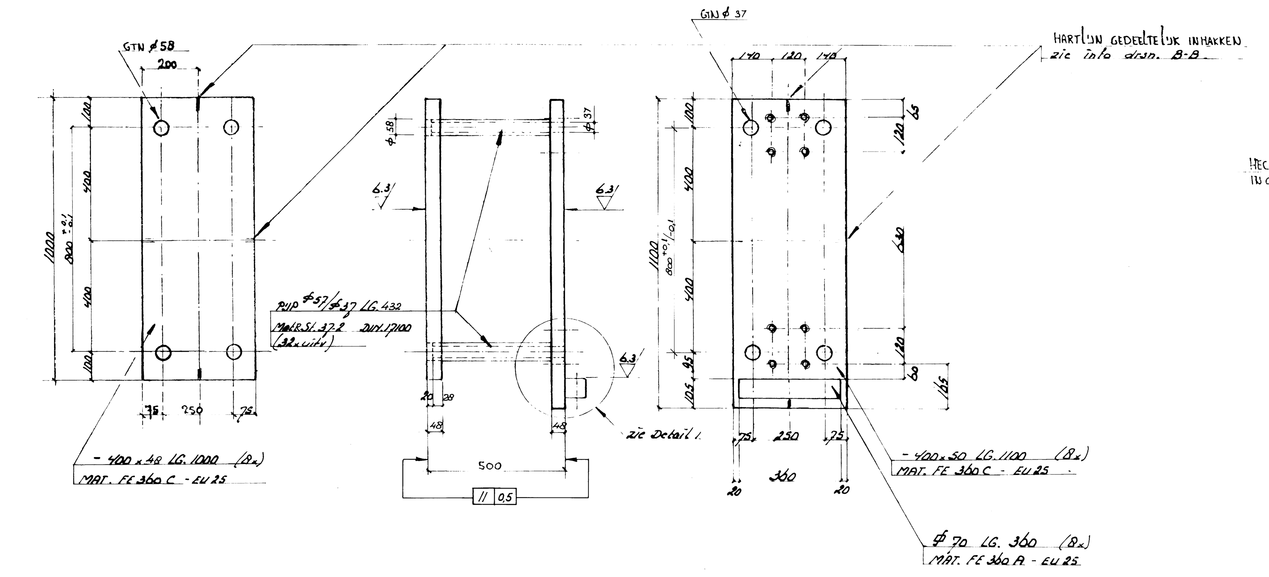

STOEL B4 UIT TE VOEREN

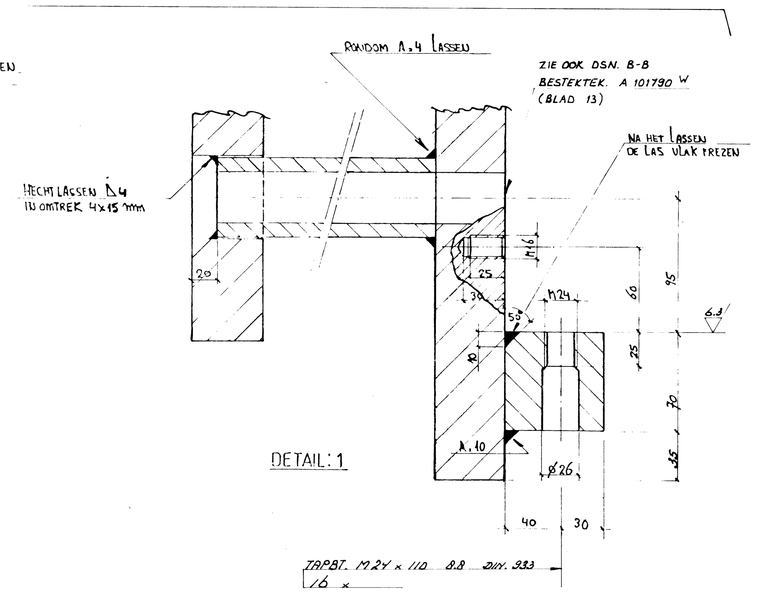

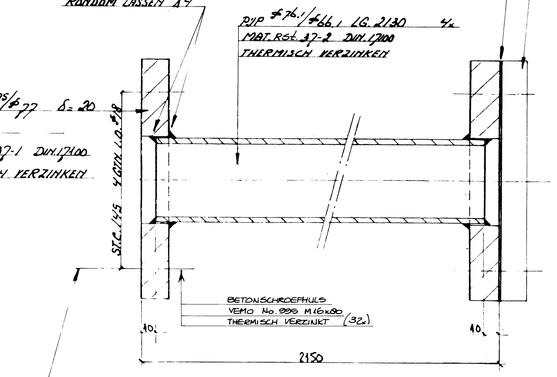

TAPBT. M 16 x 70 8.8 DUV. 931 THERM VERZ. 32.
VIERKE SLUITRING A Ø30 DE NEN 2269 32.

BUNDFLENS Ø185 S=18 B4
ST.C. 145 VGZN. Ø18
MAT St 37.1 DIN 17100
THERMISCH VERZINKEN

HYSOOG

VERDUIDERINGSBESTENDIGE RUBBERPAKKING
Ø185 S=2 mm. STC. 145 VGZN Ø18
B4

CONSERVERING

STRALEN SA 3 (M.U.V. DE BENERKTE VLAKKEN).
BENERKTE VLAKKEN VOORZIEN VAN : 1 LAAG ETHYL-ZINKSILIKAAT 75 µ
NIET BENERKTE VLAKKEN VOORZIEN VAN : 1 LAAG EPOXY PRIMER 90 µ
2 LAGEN EPOXY-HS COATING 150 µ PER LAAG

- ZIE VOOR REFERENTIE TEK RWS A 101790 W (REGISTER OG 1604 - BLADNUMMER 13) TEVENS MAATVOERING EN PO
- LEVERINGS VOORWAARDEN BEVESTIGINGS ARTIKELEN VOLGENS NEN 5174, BIJ VOORKEUR UITVOERING M
- ELEKTRISCH LASSEN A4 TENZIJ ANDERS VERMELD
- VOOR MATEN ZONDER TOLERANTIE, GELDT TOLERANTIE VLD Js 13 OF Js 13
- IN EEN UITWENDIGE SCHROEFDRAAD MOET NA HET THERMISCH VERZ. GOED GANGBAAR EN OVERPLAATS 2(W).

ONDERDEEL	BESTEKSPOSTNR.
HIJSOGEN	41.40.32
STOELEN BEWEGINGSINRICHTING	41.41.10
PIJPKOPPELSTUK	41.42.30

INDEX	DATUM	WIJZIGINGEN	DATUM GOEDGEKEURD	BRIEF
	SEPT 92	"REVISIE".		
A	10/04/90	STOEL: GATDIAMETER + AFWERKING PLAAT		

RIJKSWATERSTAAT DIRECTIE SLUIZEN EN STUWEN

Rijkskantorengebouw Westraven Utrecht-Z Postbus 20000 Code 3502LA Tel.030-85.91.11

GESCHIKT VOOR UITVOERING | DATUM : 06.0290 (..) | TEKENING NR. : ZW-061-210 | A

ZUID-WILLEMSVAART
OMLEGGING HELMOND
SLUIS HELMOND

Hijsogen, pijpkoppelstukken, oplegstoelen bewegingsinrichtingen

Tijdelijke Vereniging
CFE - MBG
TERHULPSESTEENWEG. 164 B-1170 BRUSSEL - BELGIE
Tel.: 02/661.12.11 Telefax : 6607710

DATUM: 20-02-90 | SCH.: 1:2, 1:10 | OPP.: A0 | TEK.: BIRKHOFF | ING.: | NAG.:

STUDIEBUREAU STUDIEDIENST CFE
TERHULPSESTEENWEG. 164
B-1170 BRUSSEL
TEL.: 02/661.12.11
Directeur (r. M. LE BEGGE
MET DE MEDEWERKING VAN
ORANJEWOUD
BENELUXWEG 7 - POSTBUS 40
4900 AA OOSTERHOUT - TEL. 01620-87000

NBWZ-1993-05060

ZW-061-210