NBWZ. 1993-05-071

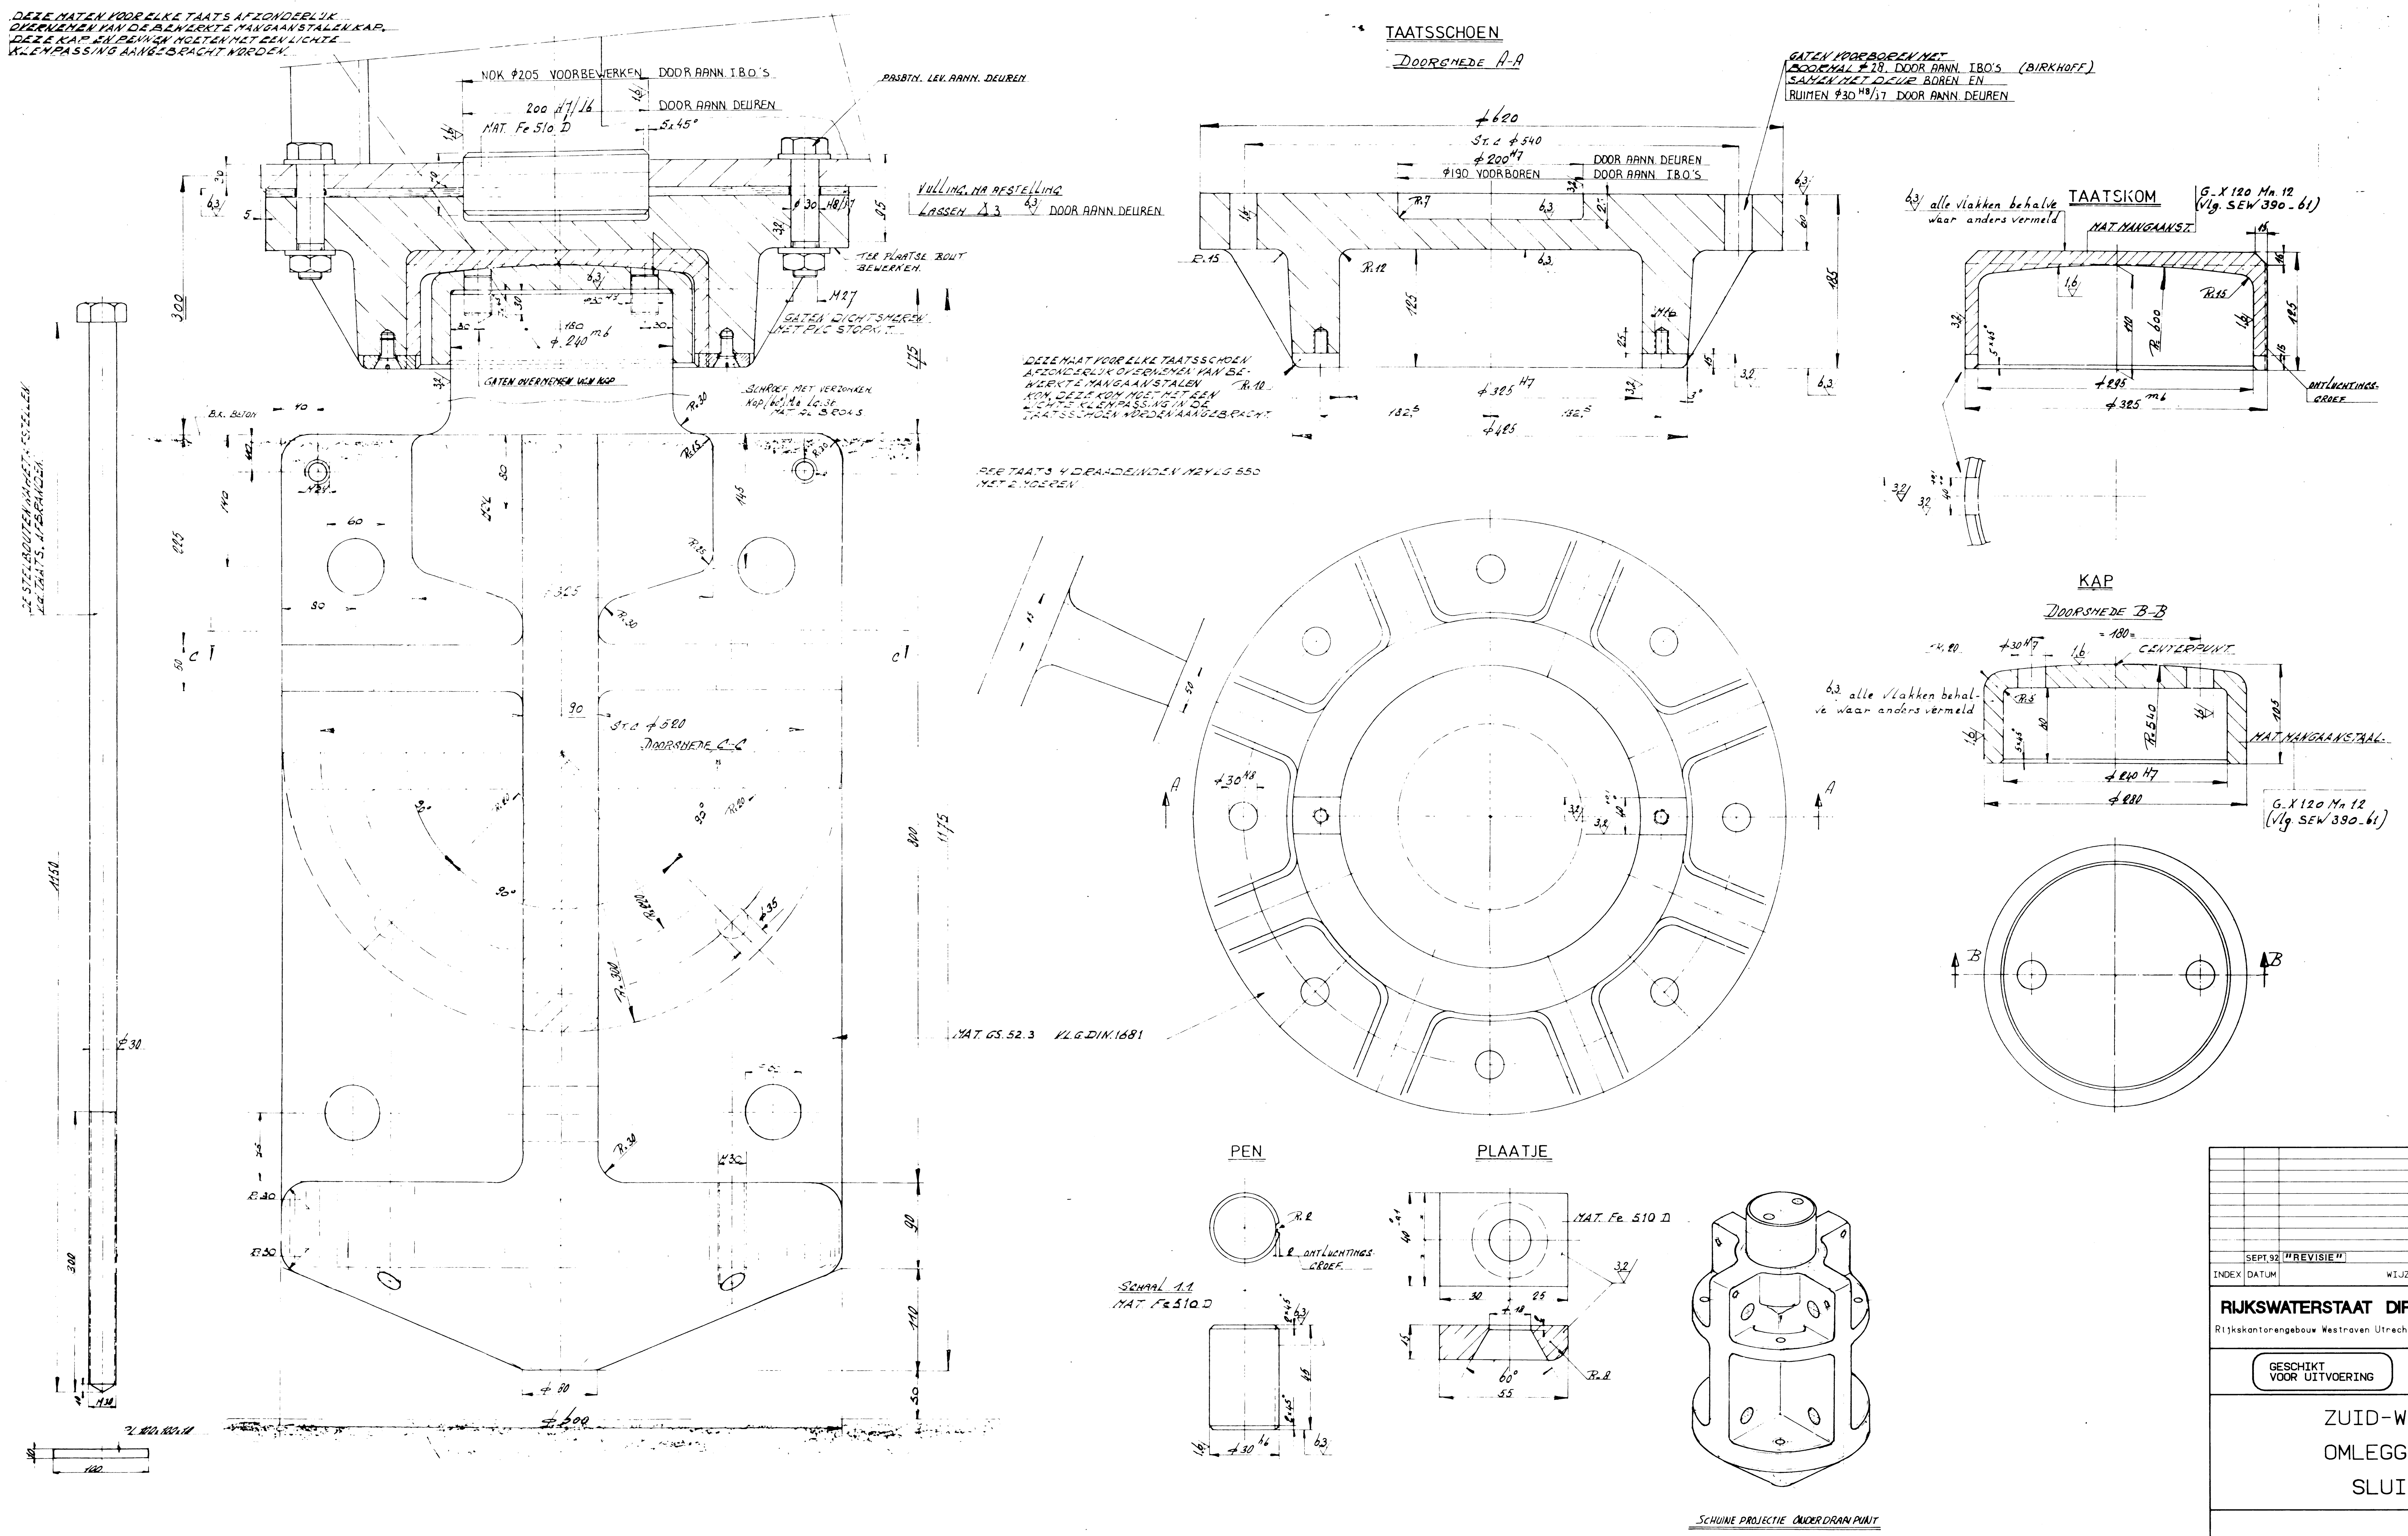
NOK ϕ205 VOORBEWERKEN DOOR AANN. I.B.O.'S
200 H7/j6 DOOR AANN. DEUREN
MAT. Fe 510 D
5x45°
PASBTN. LEV. AANN. DEUREN
VULLING NA AFSTELLING
LASSEN △3 DOOR AANN. DEUREN
TER PLAATSE BOUT BEWERKEN.
M27
GATEN DICHTSMEREN MET PLC STOPKIT
ϕ 240 m6
GATEN OVERNEMEN VAN KAP
SCHROEF MET VERZONKEN KOP M6 Lg. 16 St. 6 Stuks
B.K. BOUT
MAT. GS 52.3 VLG DIN 1681
St. c ϕ 520
DOORSNEDE C-C
1150
ϕ 30
1175
TAATSSCHOEN
DOORSNEDE A-A
ϕ 620
St. c ϕ 540
ϕ 200 H7
ϕ 190 VOORBOREN DOOR AANN. I.B.O'S
DOOR AANN. DEUREN
ϕ 385 H7
ϕ 485
TAATSKOM
6,3 alle vlakken behalve waar anders vermeld
G_X 120 Mn. 12 (Vlg. SEW 390_61)
MAT. MANGAANST.
ϕ 385 m6
ONTLUCHTINGS-GROEF
KAP
DOORSNEDE B-B
CENTERPUNT
6,3 alle vlakken behalve waar anders vermeld
MAT. MANGAANSTAAL
ϕ 240 H7
ϕ 280
G. X 120 Mn 12 (Vlg SEW 390-61)
PEN
ONTLUCHTINGS GROEF
SCHAAL 1:1
MAT. Fe 510 D
PLAATJE
MAT. Fe 510 D
SCHUINE PROJECTIE ONDERDRAAIPUNT

DEZE MATEN VOOR ELKE TAATS AFZONDERLIJK OVERNEMEN VAN DE BEWERKTE MANGAANSTALEN KAP. DEZE KAP EN PENNEN MOETEN MET EEN LICHTE KLEMPASSING AANGEBRACHT WORDEN.

DEZE MAAT VOOR ELKE TAATSSCHOEN AFZONDERLIJK OVERNEMEN VAN BEWERKTE MANGAANSTALEN KOM, DEZE KOM MOET MET EEN LICHTE KLEMPASSING IN DE TAATSSCHOEN WORDEN AANGEBRACHT.

PER TAATS 4 DRAADEINDEN M24 LG. 550 MET 2 MOEREN.

GATEN VOORBOREN MET BOORMAL ϕ28. DOOR AANN. I.B.O'S (BIRKHOFF) SAMEN MET DEUR BOREN EN RUIMEN ϕ30 H8/j7 DOOR AANN. DEUREN

OPMERKINGEN:

BESTEKSPOSTNR. 41.41.20

TAATS + KAP + TOEBEHOREN: 4x UITVOEREN
TAATSSCHOEN + KOM + TOEBEHOREN: 6x UITVOEREN

CONSERVERING:

TAATSKOM + KAP GEEN CONSERVERING
TAATS T/M 200 MM ONDER BETONNIVEAU +
TAATSSCHOEN:
- STRALEN SA 3
- 1 LAAG EPOXY PRIMER (50 μM)
- 2 LAGEN EPOXY HS COATING (150 μM/LAAG)

| INDEX | DATUM | WIJZIGINGEN | DATUM | BRIEF |
|---|---|---|---|---|
|  | SEPT. 92 | "REVISIE" |  |  |

GOEDGEKEURD

**RIJKSWATERSTAAT DIRECTIE SLUIZEN EN STUWEN**
Rijkskantorengebouw Westraven Utrecht-Z Postbus 20000 Code 3502LA Tel.030-85.91.11

GESCHIKT VOOR UITVOERING
DATUM : 09-01-90
TEKENING NR. : ZW-061-221

ZUID-WILLEMSVAART
OMLEGGING HELMOND
SLUIS HELMOND

## ONDERDRAAIPUNT en TAATS

Tijdelijke Vereniging
CFE - MBG
TERHULPSESTEENWEG, 164 B-1170 BRUSSEL - BELGIE
Tel.: 02/661.12.11 Telefax : 6607710

DATUM: 25-01-'90
SCH.: 1:1, 1:2,5
OPP.: A0
TEK.: D.K.
ING.:
NAG.:

STUDIEBUREAU
STUDIEDIENST CFE
TERHULPSESTEENWEG 164
B-1170 BRUSSEL
TEL.: 02/661.12.11
MET DE MEDEWERKING VAN:
ORANJEWOUD
BENELUXWEG 7 - POSTBUS 40
4900 AA OOSTERHOUT - TEL. 01620-87000

Directeur ir. M. LE BEGGE

NBWZ-1993-05071