

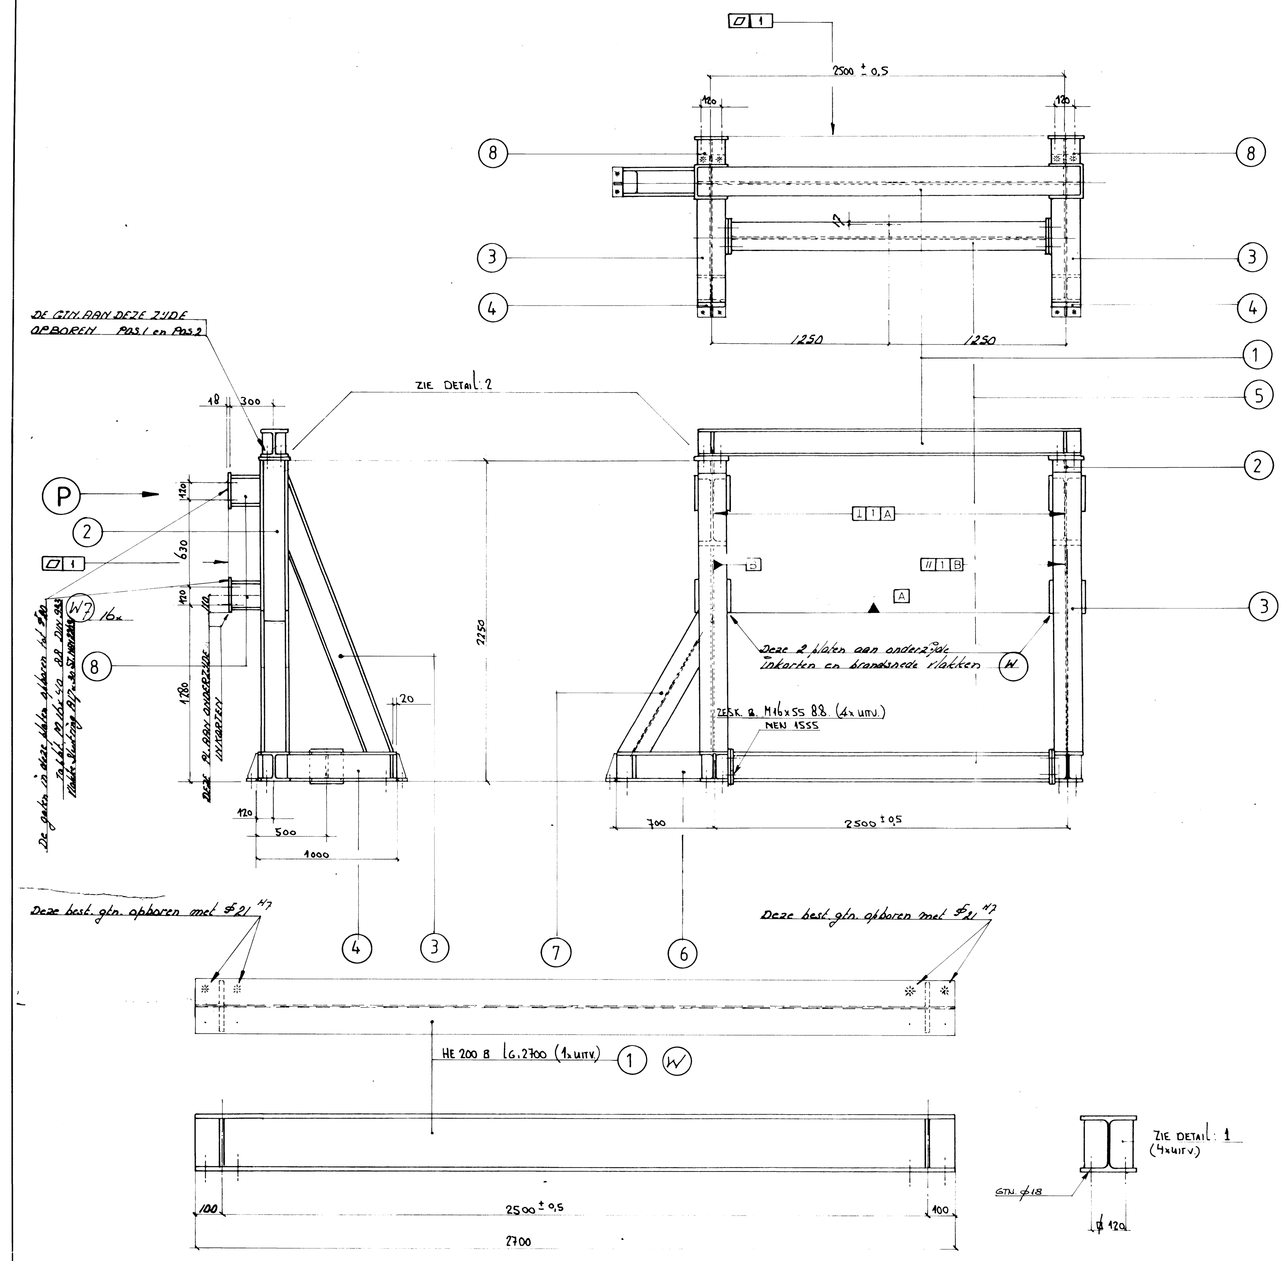


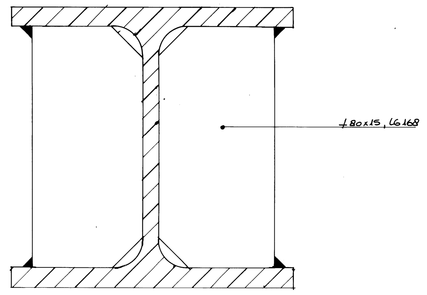


DETAIL 1


Nota V:


- LEVERINGS VOORWAARDEN BEVESTIGINGS ARTIKELEN VOLGENS NEN 314 . 83
- MATEN DIE MET BEVESTIGD WERK VERBAND HOUDEN CONTROLEREN
- ELEKTRISCH LASSEN Ain TENZIJ ANDERS VERMELD
- BALKEN HE200B + PLATEN FE 260 EU 25-72
- AANDUIDING OPPERVLAKTE RUWHEDEN VOLGENS NEN 3631 ..... NEN 3638
- VOOR MATEN ZONDER TOLERANTIE GELDT TOLERANTIE VELD JS13 OF Js13
- AANDUIDING VORM EN PLAATS TOLERANTIES VOLGENS NEN 3310 ..... NEN 3311
- ZIE VOOR REFERENTIE TEKENING RWS A 401791 W (BESTEK 551404 - BLADKLIMMER 14)
- WERKSTUK WORDT NA FABRICAGE, IN GEHEEL AFGEMONTEERDE STAAT GECONSERVEERD EN OP DE BOUWPLAATS AFGELEVERD
- CONSERVERING:
  1e. STRALEN Sa 2
  2e. 1 LAAG ZF MIO PRIMER 70 µm

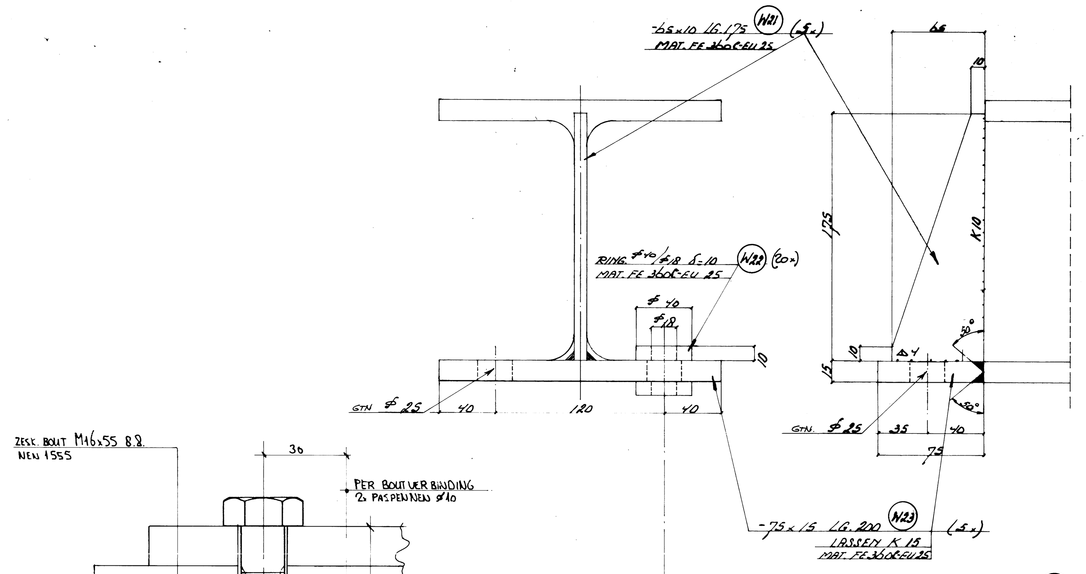


DETAIL 2

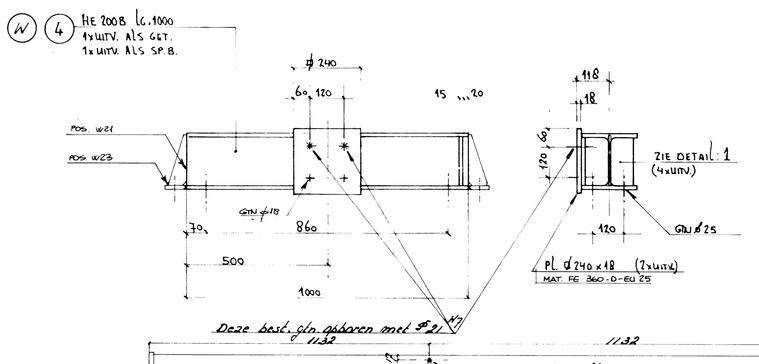


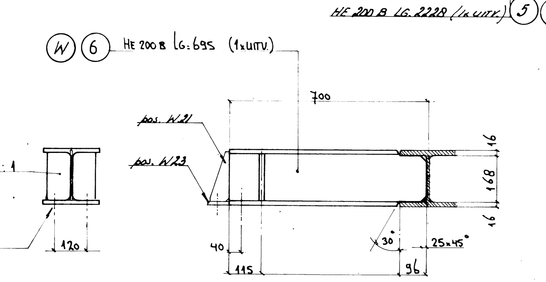

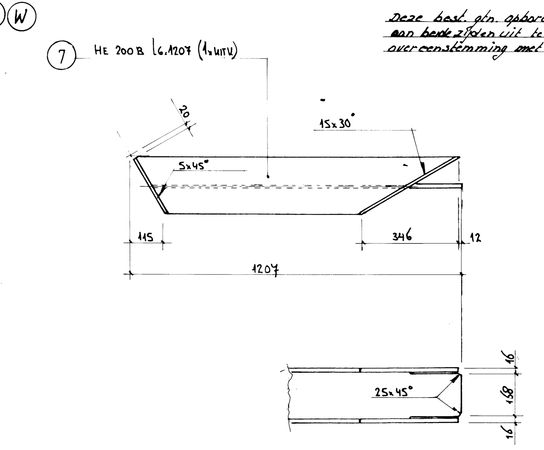

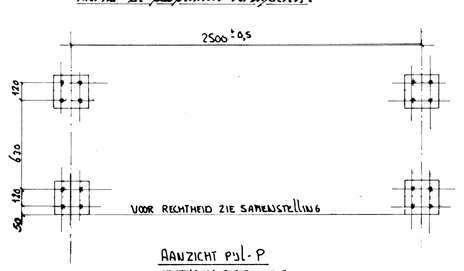

AANZICHT pijl-P
OPSTELLING POSTEN NR. 9

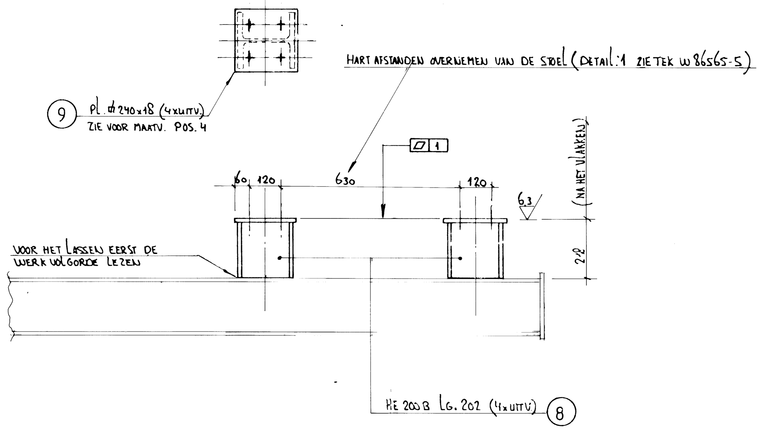

STELCONSTRUCTIE: 1x UITVOEREN ALS GETEKEND
1x " " SPIEGELBEELD
aantallen op tek. voor 1 stelconstructie
REEDS EERDER AANGEBRACHTE VOORZIENINGEN VERWIJDEREN

NA DE AANPASSING DE MAATVOERING CONTROLEREN
NA DE AANPASSING DE CONSERVERING HERSTELLEN!

INDEX	DATUM	WIJZIGINGEN	DATUM GOEDGEKEURD	BRIEF
	SEPT 92	"REVISIE"		

RIJKSWATERSTAAT DIRECTIE SLUIZEN EN STUWEN

Rijkskantorengebouw Westraven Utrecht-Z Postbus 20000 Code 3502LA Tel.030-85.91.11

GESCHIKT VOOR UITVOERING	DATUM : 06-02-90	TEKENING NR. : ZW-061-223

ZUID-WILLEMSVAART
OMLEGGING HELMOND
SLUIS HELMOND

STELCONSTRUCTIE
DEURBEWEGING

Tijdelijke Vereniging
CFE - MBG
TERHULPSESTEENWEG, 164 B-1170 BRUSSEL - BELGIE
Tel.: 02/661.12.11 Telefax : 6607710

DATUM: 20-02-90	STUDIEBUREAU STUDIEDIENST CFE TERHULPSESTEENWEG. 164 B-1170 BRUSSEL TEL. 02/661 12 11	Directeur i.p. M. LE BEGGE	NBWZ-1993-05072
SCH.: 1:1/2/10/20			
OPP.: A0			
TEK.: BIRKHOFF	MET DE MEDEWERKING VAN: ORANJEWOUD BENELUXWEG 7 - POSTBUS 40 4900 AA OOSTERHOUT - TEL. 01620-87000		
ING.:			
NAG.:			

S22-190-012