
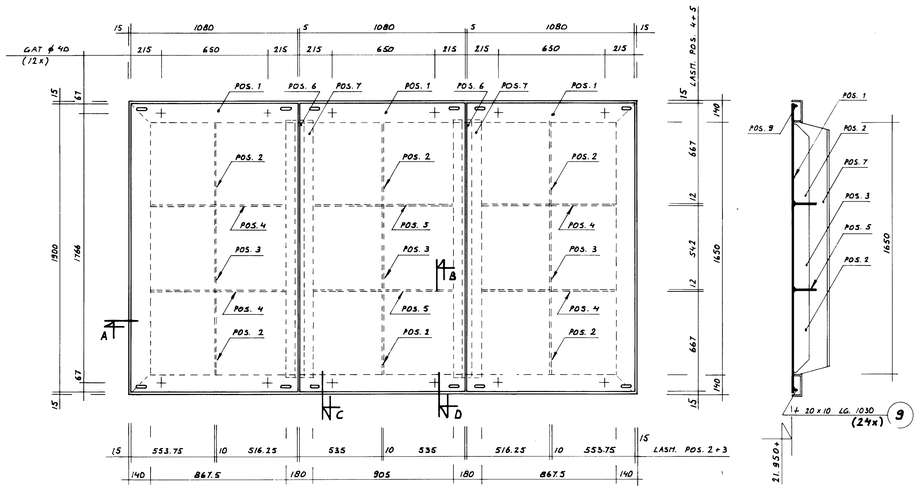




**MERK LO 2** (8x) **ONDERSLAGBALK** (POS. 6+7) BESTEKSPOSTNUMMER. **42.31.20**

**MERK LO 3** (12x) **STALEN LUIK** (8x MET POS. 4 + 4x MET POS. 5) BESTEKSPOSTNUMMER. **42.31.10**


SCHAAL 1:20

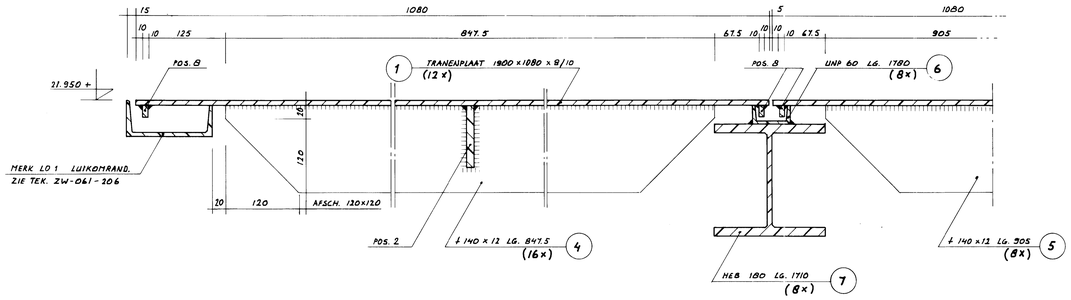


**DOORSNEDE A**
SCHAAL 1:5

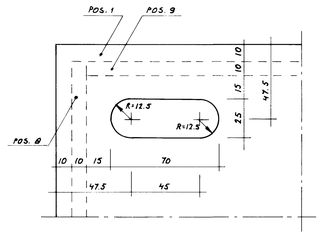


**DETAIL HIJSGAT** (4x PER PLAAT)
SCHAAL 1:2

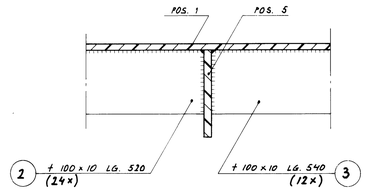


**DOORSNEDE B**
SCHAAL 1:5

ALLE MATEN IN MM, HOOGTEMATEN IN M T.O.V. N.A.P.
LASSEN ≤ 3 MM TENZIJ ANDERS AANGEGEVEN IS

**MATERIAALKWALITEITEN**


| | |
|---|---|
| STAALKWALITEIT Fe 360 B | STAAL THERMISCH |
| BOUTEN KLASSE 8.8 (DIN. 931) UITVOERING m | VERZINKT ISOMETRISCH |
| MOEREN KLASSE 8 (DIN. 934) UITVOERING m | PASSEND |
| SLUITRINGEN KLASSE 6.4 (NEN 2269) TYPE A | |

**CONSERVERING** MERK LO 3


- MECHANISCH VOORBEHANDELEN : STRALEN SA 2½ (VLGS. ZWEEDSE NORM SIS-05-5900)
- TWEE COMPONENTEN COATING WATER- EN CHEMICALIENBESTENDIG BASIS TEERPEK-EPOXYHARS (DROGE LAAGDIKTE 2x175 µm)

**MERK LO 2**


- THERM. VERZINKEN VLGS. NEN 1275
- MECH. VOORBEHANDELEN : LICHT AANSTRALEN
- TWEE COMPONENTENCOATING WATER- EN CHEMICALIENBESTENDIG BASIS TEERPEK-EPOXYHARS (DROGE LAAGDIKTE 2x175 µm)

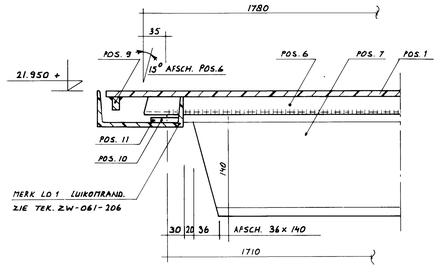



**DOORSNEDE C**
SCHAAL 1:5

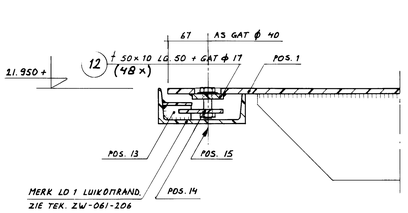



**DOORSNEDE D**
SCHAAL 1:5

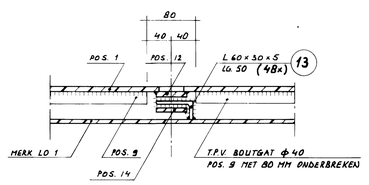



**DOORSNEDE E**
SCHAAL 1:5

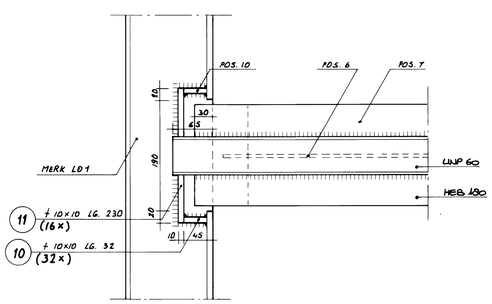


**BOVENAANZICHT OPLEGGING**
SCHAAL 1:5

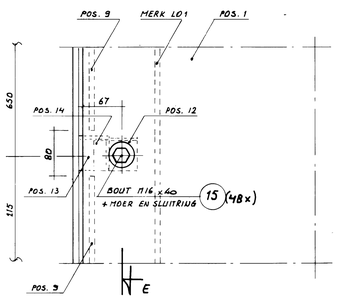


**BOVENAANZICHT D.S.N. D**
SCHAAL 1:5

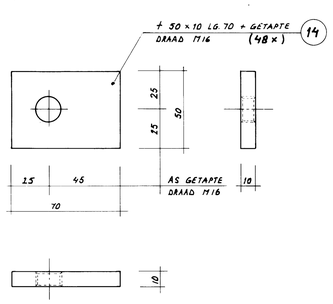


**DETAIL KLEMPLAAT**
SCHAAL 1:2

| INDEX | DATUM | WIJZIGINGEN | DATUM GOEDGEKEURD | BRIEF |
|---|---|---|---|---|
| | SEPT. 92 | "REVISIE" | | |

**RIJKSWATERSTAAT DIRECTIE SLUIZEN EN STUWEN**

Rijkskantorengebouw Westraven Utrecht-Z Postbus 20000 Code 3502LA Tel.030-85.91.11

| GESCHIKT VOOR UITVOERING | DATUM : 21_03_90 | TEKENING NR. : ZW-061-225 |
|---|---|---|

# ZUID-WILLEMSVAART
# OMLEGGING HELMOND
# SLUIS HELMOND

## SLUISHOOFDEN
## Stalen luiken

Tijdelijke Vereniging
CFE - MBG
TERHULPSESTEENWEG, 164 B-1170 BRUSSEL - BELGIE
Tel.: 02/661.12.11 Telefax : 6607710

| | |
|---|---|
| DATUM: 27-03-'90 | STUDIEBUREAU : STUDIEDIENST CFE TERHULPSESTEENWEG, 164 B-1170 BRUSSEL TEL.: 02/661.12.11 |
| SCH.: 1:2, 1:5, 1:20 | |
| OPP.: A1 | |
| TEK.: E.W.M. | MET DE MEDEWERKING VAN : ORANJEWOUD BENELUXWEG 7 - POSTBUS 40 4900 AA OOSTERHOUT - TEL. 01620-87000 |
| ING.: | Directeur ir. M. LE BEGGE |
| NAG.: | |

**NBWZ-1993-05074**