
NBWZ-1993-05253

Microfiche nummer | Tekening nummer A 101798


OPMERKINGEN

A	AFDICHTINGSPLAAT MET TOEBEHOREN 4 × UITVOEREN
B	AANDUIDING OPPERVLAKTERUWHEDEN (Ra in µm) VOLGENS NEN 3634.
C	AANDUIDING TOLERANTIEVELDEN EN PASSINGEN VOLGENS NEN 2801.
D	AANDUIDING VORM- EN PLAATSTOLERANTIES VOLGENS NEN-ISO 1101.
E	HOOGTEMATEN IN MILLIMETERS T.O.V. NAP.
F	MATEN, DIE MET BESTAAND WERK VERBAND HOUDEN, CONTROLEREN.
G	
H	INDIEN NODIG, OVERLENGTE ANKERS NA MONTAGE AFZAGEN.
J	ELECTRISCH LASSEN a= 3 , TENZIJ ANDERS VERMELD.
K	THERMISCH VERZINKEN, CONSTRUCTIEDELEN VAN STAAL, GIETIJZER EN GIETSTAAL, VOLGENS NEN 1275.
L	VOOR MATEN ZONDER TOLERANTIE GELDT, TOLERANTIEVELD Js 13 OF js 13.
M	VOOR ANKERS ZIE TEK. A 101797.
N	MATERIAAL AFDICHTINGSPLAAT X2CrNiMo 17 13 2 TENZIJ ANDERS VERMELD.
O	AANGUIDING LASSEN VOLGENS NEN 2755 EN NEN 2756
P	VOOR OVERZICHT ZIE TEK.NR A 102889
Q	
	IS OP DEZE TEKENING NIET VAN TOEPASSING.


DOORSNEDE A-A

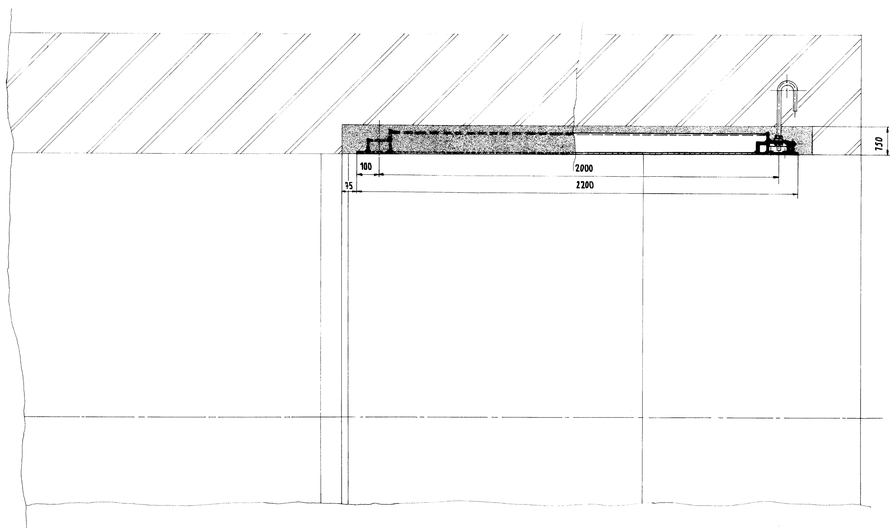


DOORSNEDE D-D

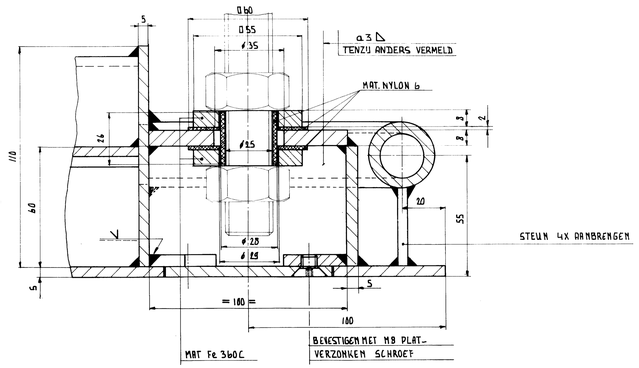


DETAIL „A"

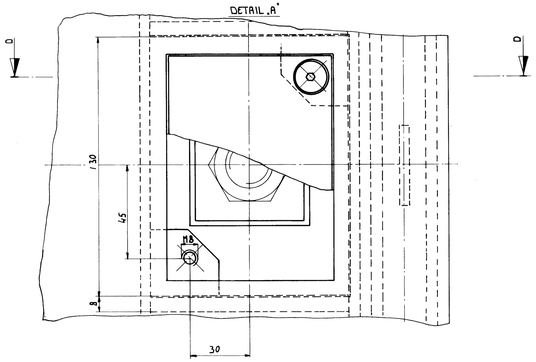


LANGSDOORSNEDE

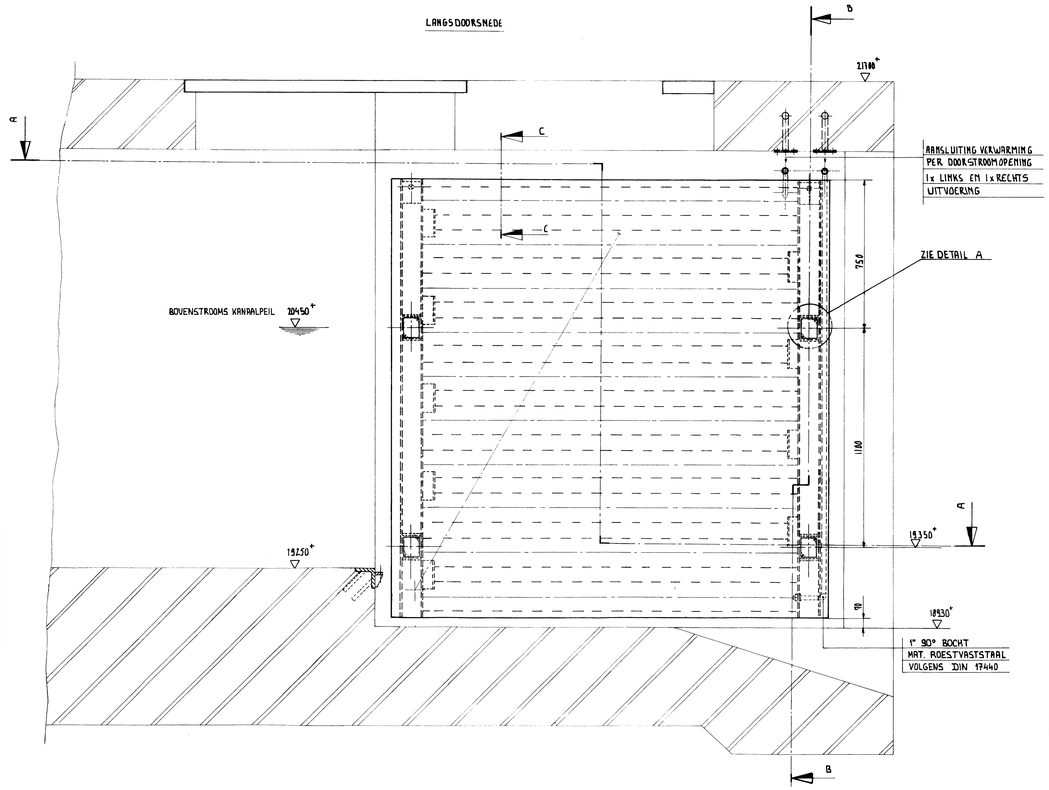

DOORSNEDE B-B

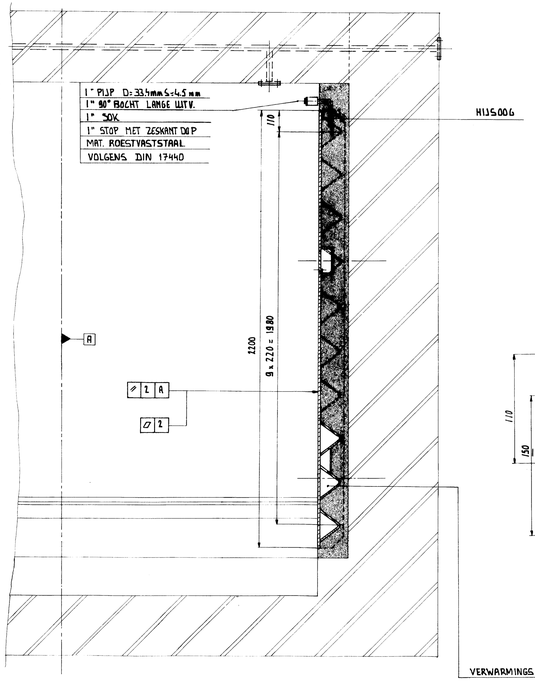

DOORSNEDE C-C

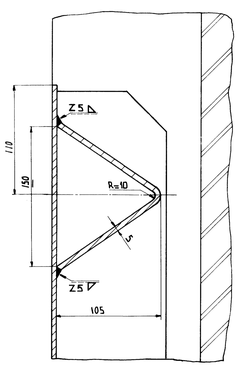

TOTALE MASSA (4 PLATEN) 1700 KG

ONDERDEEL	MATERIAAL	RWS/SPEC
Constructiestaal	Fe 360 C	C02305-0
Platverz. schroef	A4-70	BM0825-0
Corrosievaststaal	x2CrNiMo - 17 13 2	CP0250-0

F		
E		
D		
C		
B		
A		NBWZ-1993-05253
LETTER	DATUM	OMSCHRIJVING VAN DE WIJZIGING

rijkswaterstaat
bouwdienst r.w.s.

hoofdafdeling natte infrastructuur
afdeling werktuigbouw tilburg.

KWXOMSCHR. ZUID WILLEMSVAART
KWDOMSCHR. OMLEGGING HELMOND
HOOFDONDERDEEL DOORLAATWERK HELMOND

KWXIO –
KWDIO

Projectfiedling ontwerp
PM
PL 4-4-91

Constructiebureau
Hoofd Proj.beh.
Groep/
Constr.tek. 4-4-91

Constructie onderdeel: BEWEGINGSWERK
Titel: AFDICHTINGSPLAAT

Schaal 1:1 1:2 1:10 1: 1:
Datum wijz.0
Formaat A0

Tek. nummer A101798
0 A B C D E F G H
Project nummer 1072
Tek.code nummer 51H – 357
Blad nummer 9