

Microfiche nummer | Tekening nummer A102967


BOVENAANZICHT.

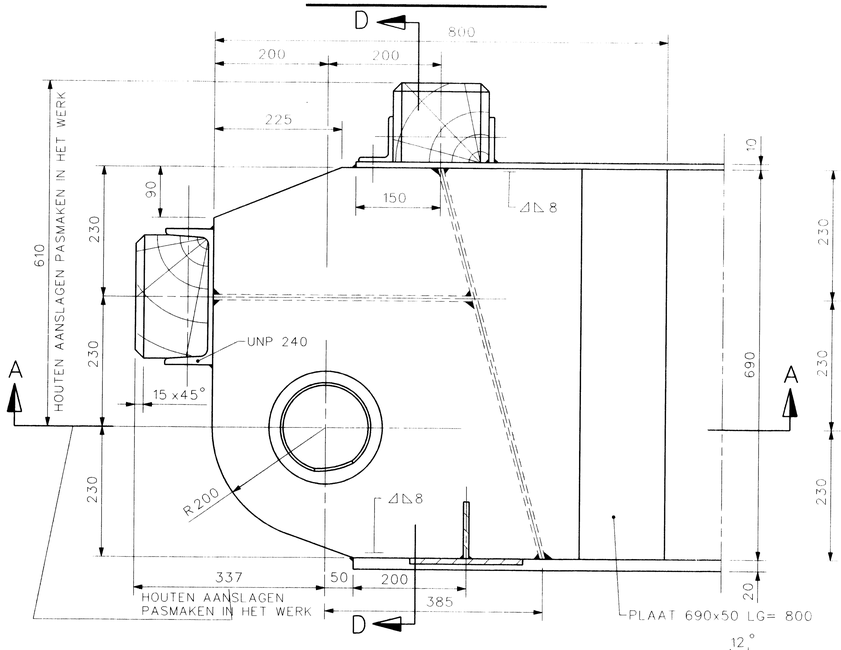


DOORSNEDE C–C.

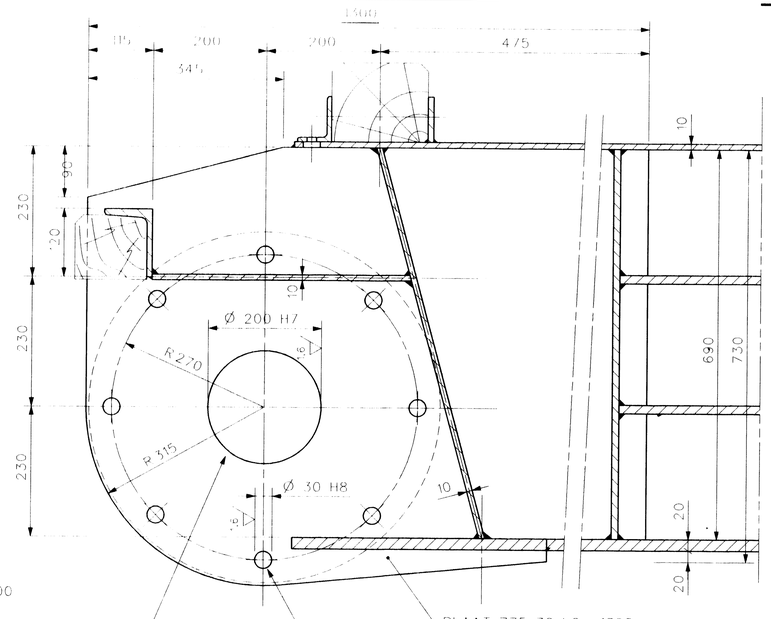


BORGPLAAT HALSPEN. 6,3

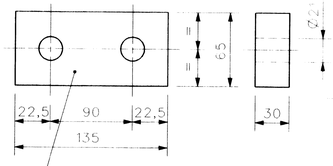


BORGRING HALSPEN

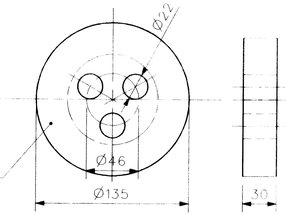


DOORSNEDE D–D.

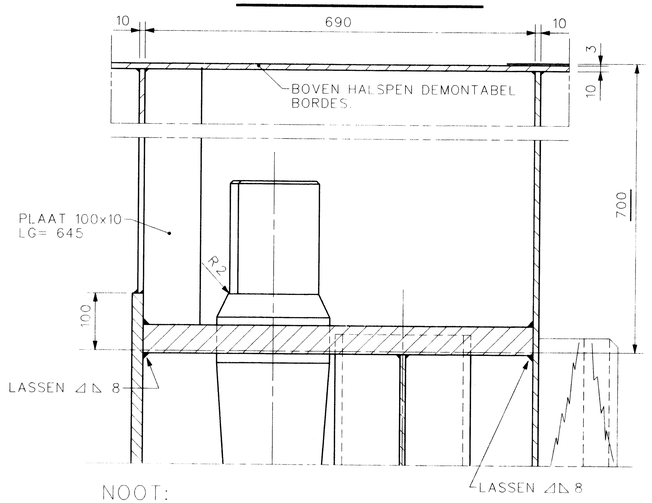

DOORSNEDE A–A.

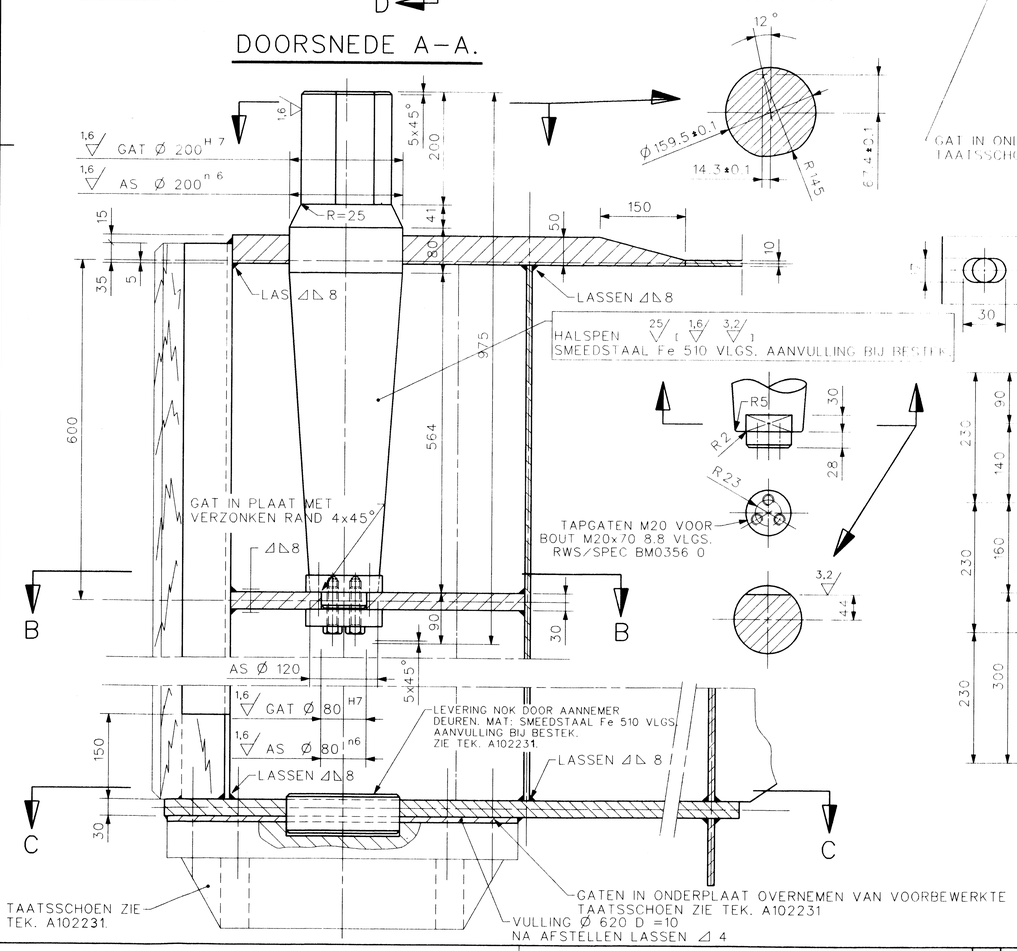

DOORSNEDE B–B.

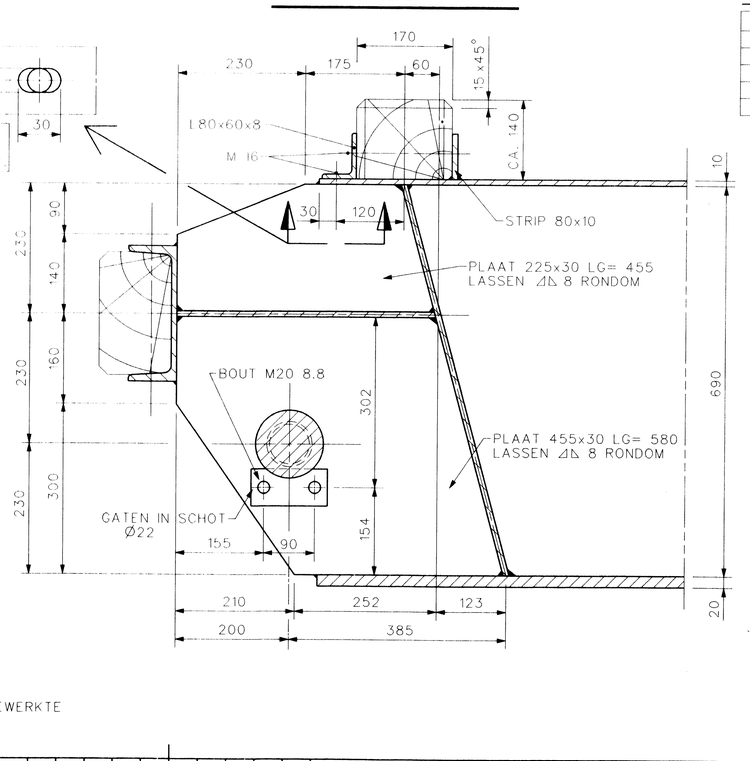

NOOT:

ONDERDELEN/MATERIAAL	RWS/SPEC
HALSPEN SMEEDSTAAL Fe 510 ZIE AANVULLING BIJ BESTEK.	GEEN
ZESKANT PASBOUT 8.8	BM0400 0

VOOR OVERZICHT, NOOT EN OVERIGE MATERIAAL SPECIFICATIES ZIE TEK. A102966.

HALSPEN 3x UITVOEREN ALS GETEKEND EN 3x UITVOEREN IN SPIEGELBEELD.
TAATSSCHOENEN WORDEN TER BESCHIKKING GESTELD.

LETTER	DATUM	OMSCHRIJVING VAN DE WIJZIGING
F		
E		
D		
C		
B		
A		NBWZ-1993-05264

RIJKSWATERSTAAT DIRECTIE BRUGGEN
HOOFDAFDELING
STAALBOUW , WERKTUIGBOUW EN ELEKTROTECHNIEK
Afdeling – Staalbouw SSXX

KWXOMSCHR. SLUIS IN DE ZUID_WILLEMSVAART. KWXID –
KWDOMSCHR. SLUIS HELMOND. (DE) KWDID
HOOFDONDERDEEL PUNTDEUREN BOVEN_ EN BENEDENHOOFD.

Projectleiding ontwerp PL P.O. Klap
Constructieburo Hoofd Th. Huisman
Proj.beh.
Groepsl.
Constr.tek. M. Vissen

Constructie onderdeel
Titel: DETAILS BOVEN_ EN ONDERDRAAIPUNT

Schaal 1: 1: 1: 1: 2,5 1: 5
Datum wijz.0 240190
Formaat A1

Tek. nummer A102967
0 A B C D E F G H
Project nummer 1072
Top.code nummer 51H-357
Blad nummer 2