

nummer

nummer A102968


AANZICHT OPEN ZIJDE

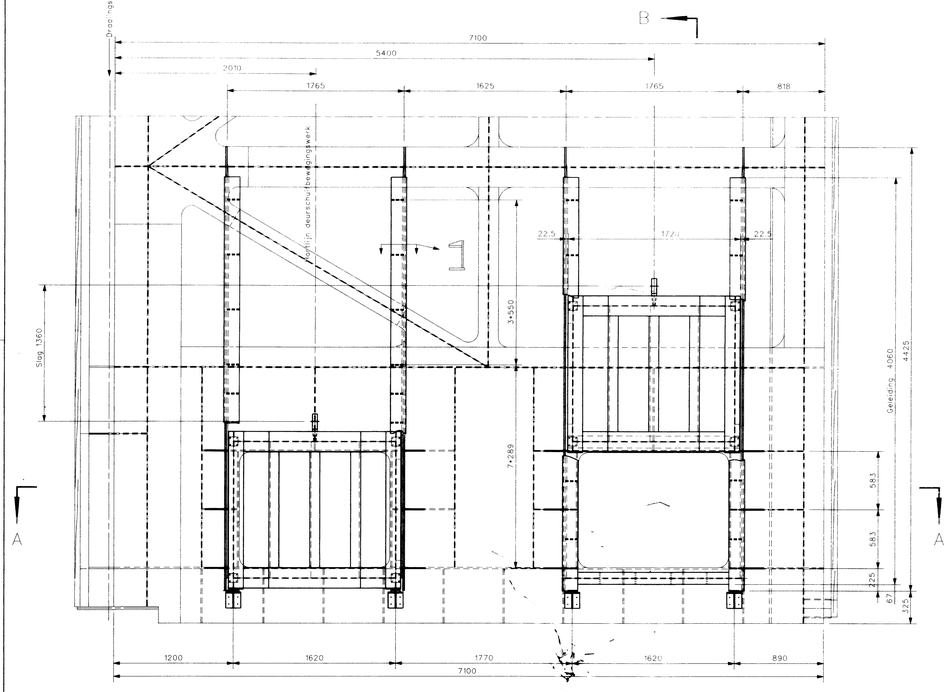


DOORSNEDE B–B

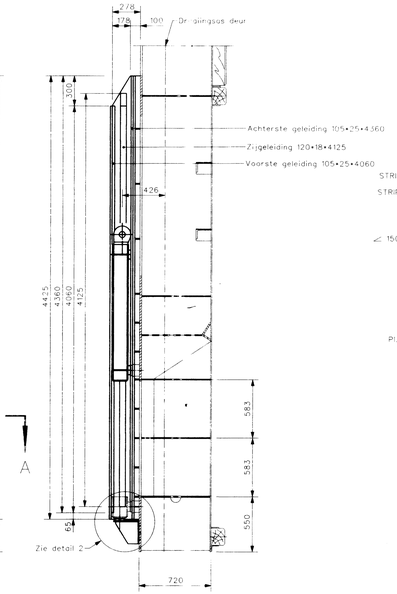


VOORAANZICHT SCHUIF

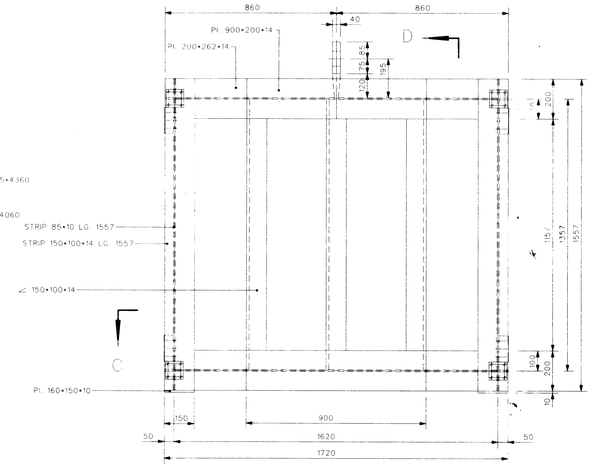


DOORSNEDE D–D

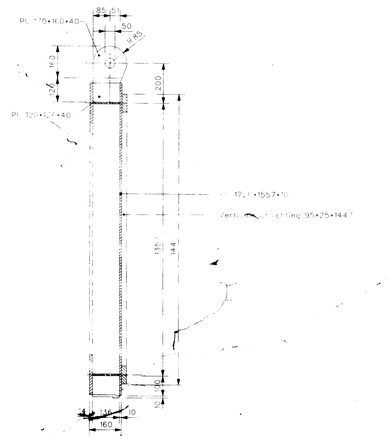


DOORSNEDE C–C

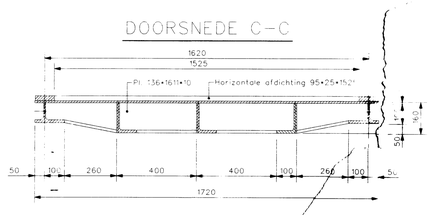


DETAIL AFDICHTING STROOMGAT

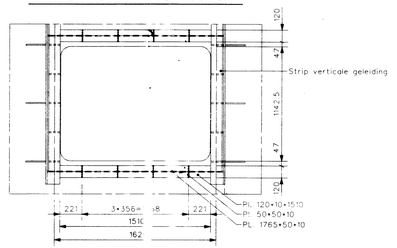


DOORSNEDE A–A

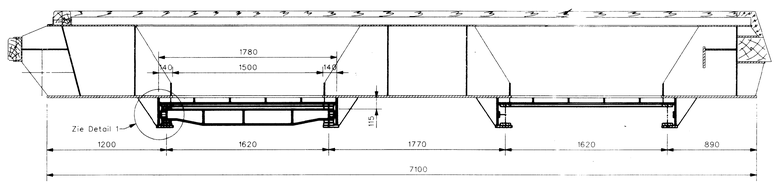

DETAIL 1

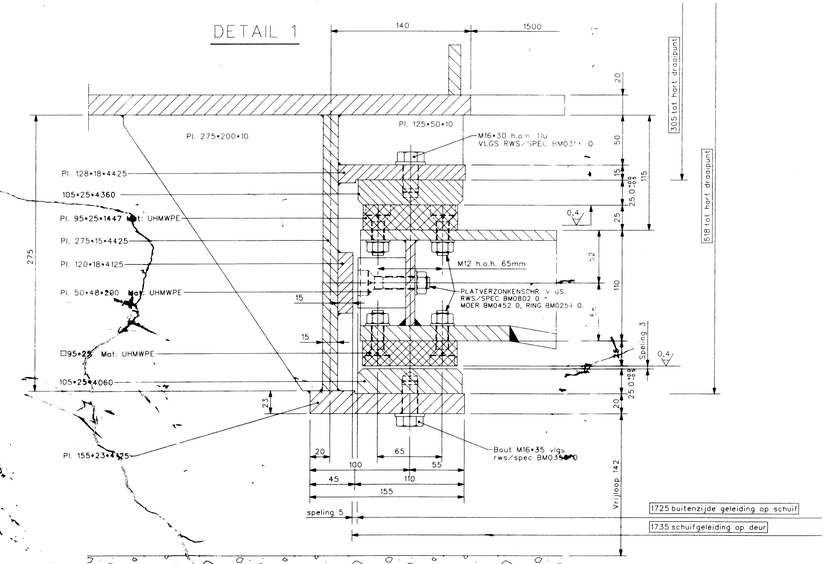

DETAIL 2

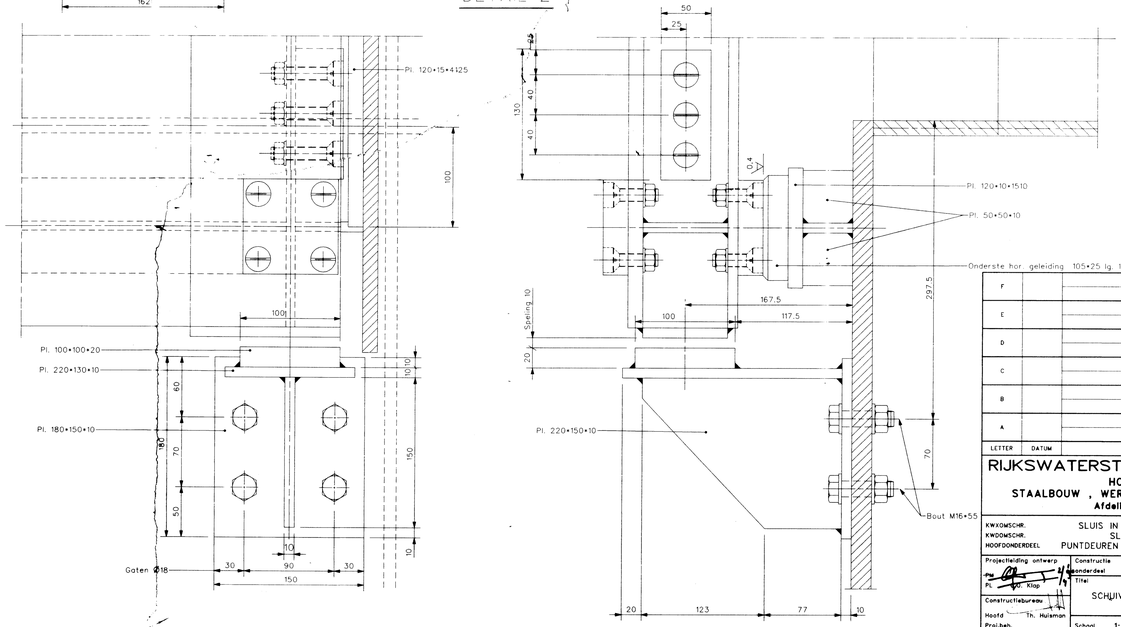

NOOT

ALLE LASSEN M.B., TENZIJ ANDERS VERMELD
UMMWPE RWS/SPEC MK0001 0.
PLATVERZONKEN SCHROEVEN MET ZAAGSNEDE 10.9 EXCENTRISCH, VERZ. RWS/SPEC BM0802 0.

VOOR OVERZICHT, NOOT EN OVERIGE MATERIAALSPECIFICATIES ZIE TEK. A 102966

VOOR PUNTDEUR BOVEN- EN BENEDENHOOFD ZIE TEK. A102966
VOOR DETAILS BOVEN- EN ONDERDRAAIPUNT ZIE TEK. A 102967
VOOR OVERZICHT DEURSCHUIFBEWEGINGSWERK ZIE TEK. A 101794
VOOR TOLERANTIES ZIE TEK. A 102970.

LETTER	DATUM	OMSCHRIJVING VAN DE WIJZIGING
F		
E		
D		
C		
B		
A		NBWZ-1993-05265

RIJKSWATERSTAAT DIRECTIE BRUGGEN
HOOFDAFDELING
STAALBOUW , WERKTUIGBOUW EN ELEKTROTECHNIEK
Afdeling – Staalbouw SSXX

KWKOWSCHR. SLUIS IN DE ZUID–WILLEMSVAART. KWKID –
KWDOWSCHR. SLUIS HELMOND (DE). KWDID
HOOFDONDERDEEL PUNTDEUREN BOVEN- EN BENEDENHOOFD.

Projectleiding ontwerp: PL. DV. Klop
Constructiebureau: Hoofd Th. Hulsman; Proj.beh.; Groepsl.; Constr.tek. B. Sijthoff
Constructie onderdeel
Titel: SCHUIVEN EN SCHUIFGELEIDINGEN
Tek. nummer A102968 (0 A B C D E F G H)
Project nummer 1072
Top.code nummer 51H–357
Blad nummer 3
Schaal 1: 2 1: 10 1: 20 1: 1:
Datum wijz.0 29–01–90
Formaat A0