DEZE MATEN VOOR ELKE TAATS AFZONDERLIJK OVERNEMEN VAN DE BEWERKTE MANGAANSTALEN KAP, DEZE KAP EN PENNEN MOETEN MET EEN LICHTE KLEMPASSING AANGEBRACHT WORDEN.

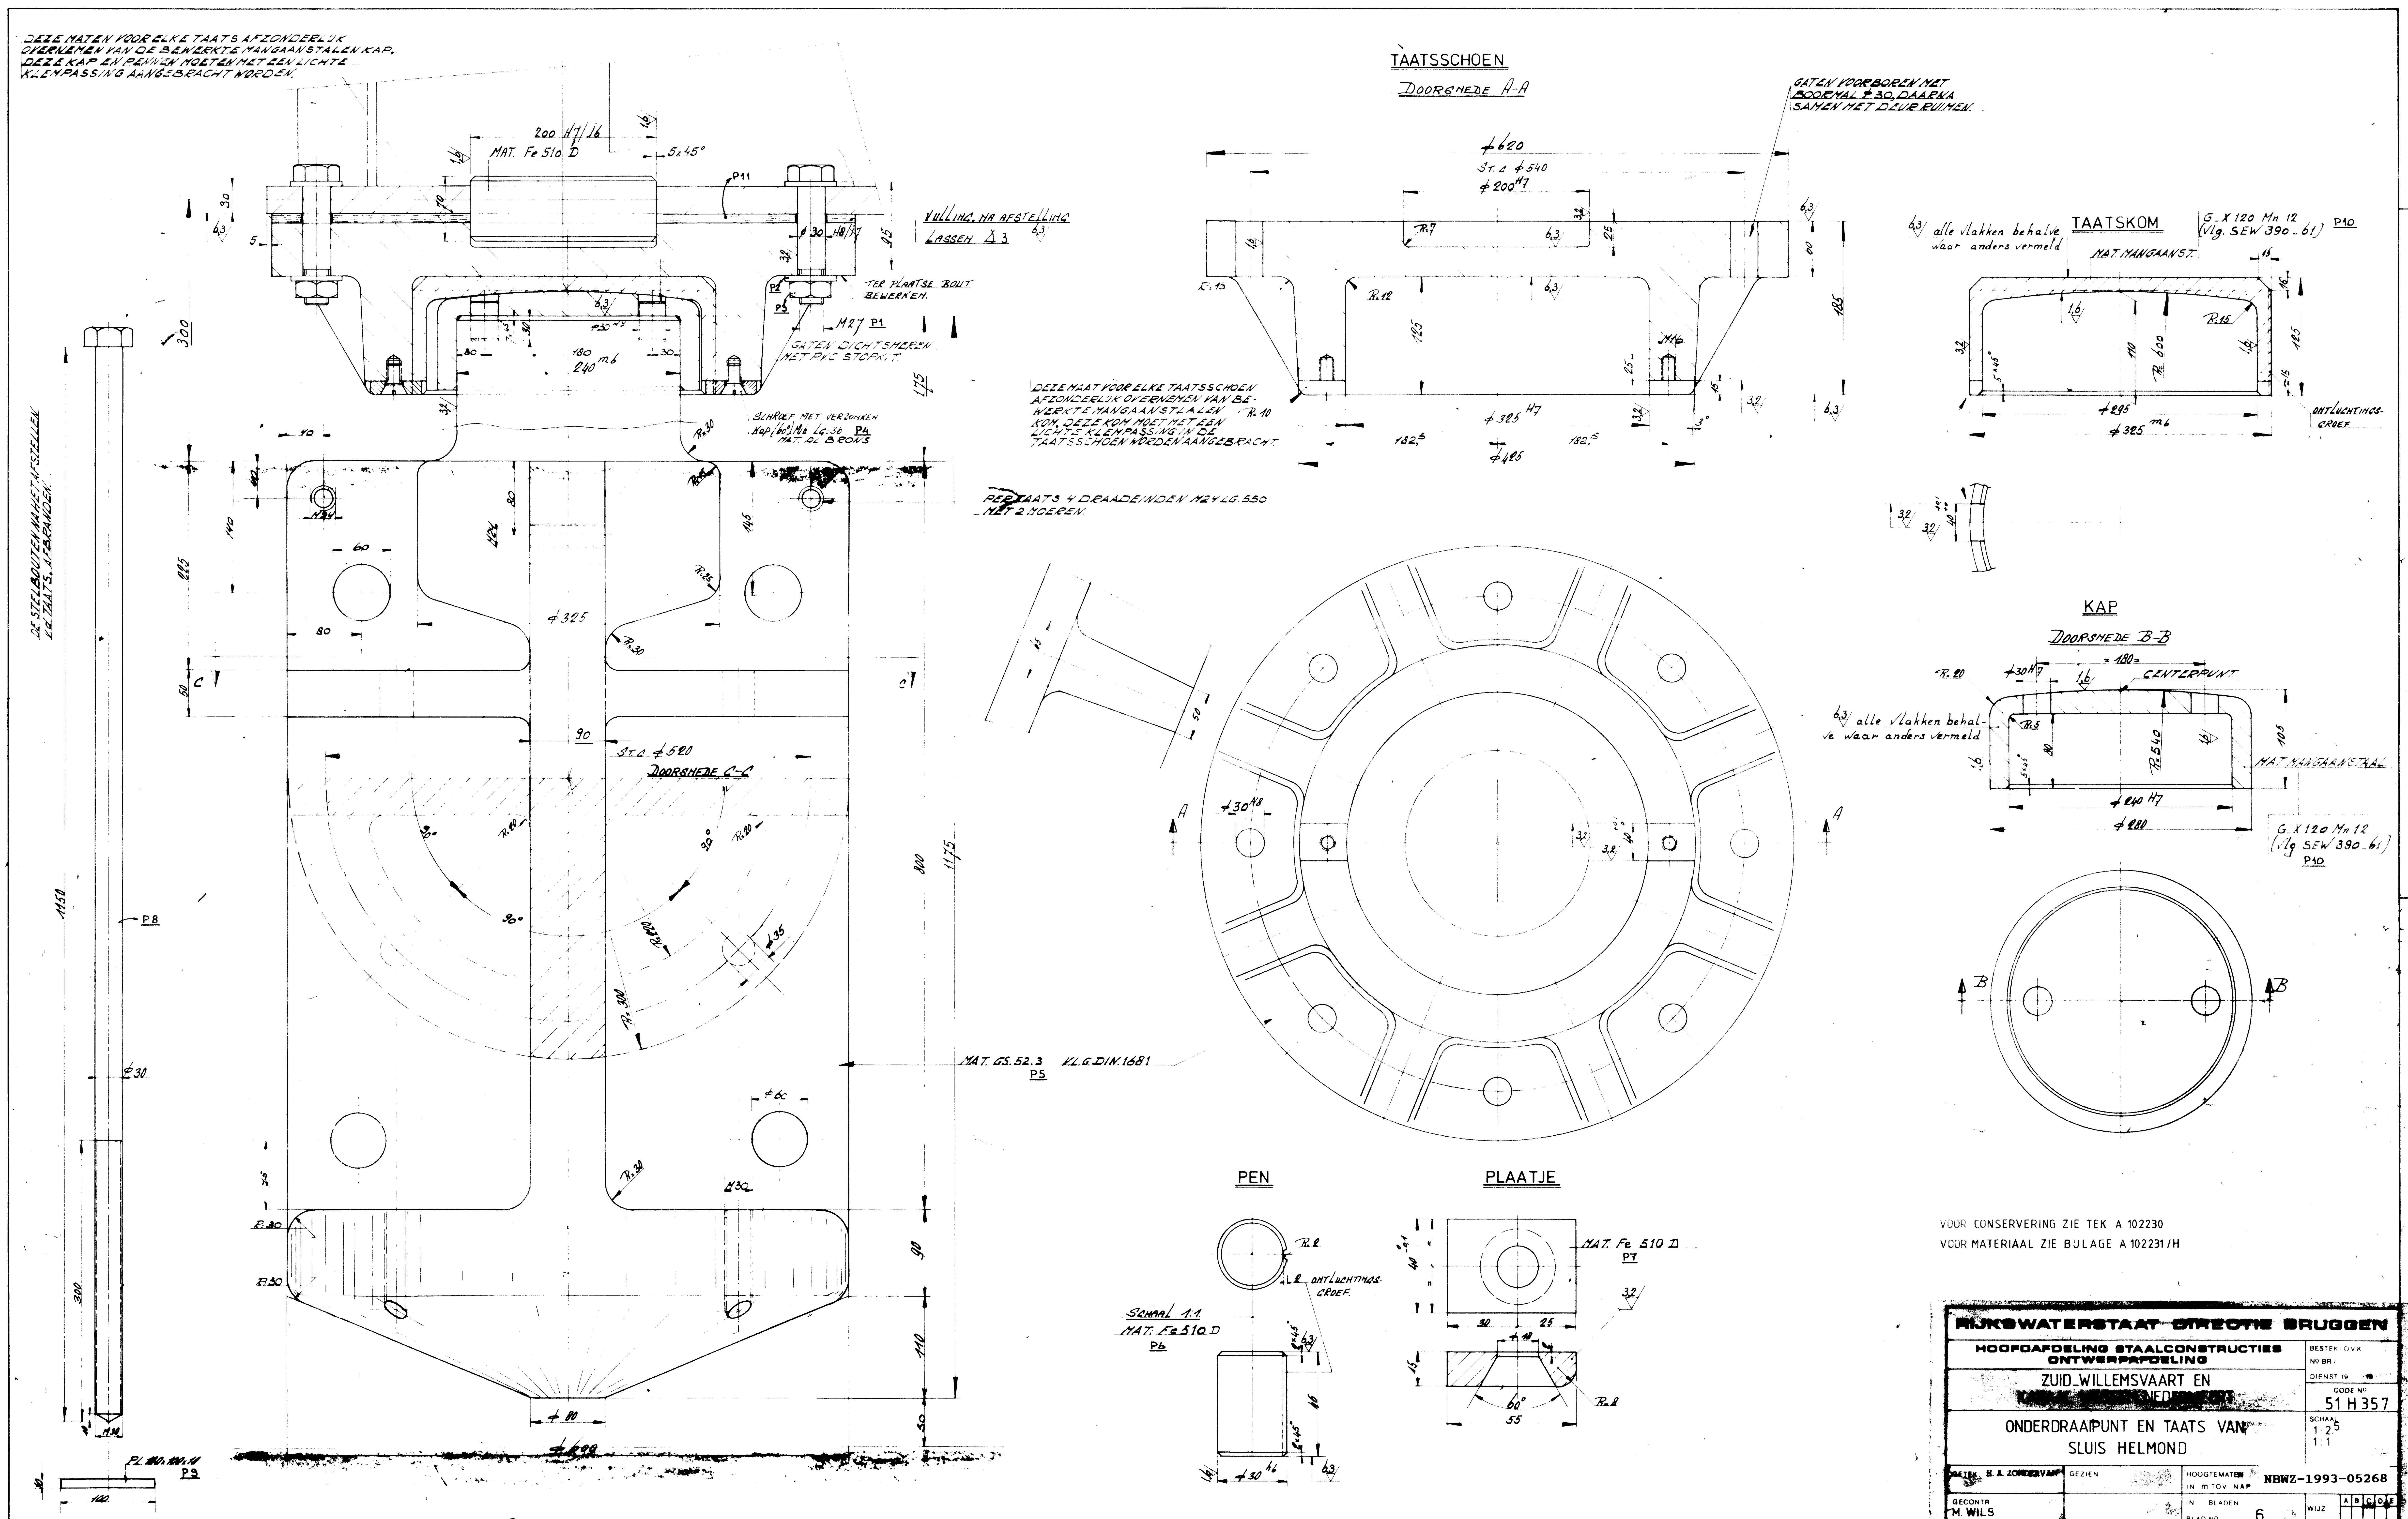

VOOR CONSERVERING ZIE TEK A 102230
VOOR MATERIAAL ZIE BIJLAGE A 102231/H

RIJKSWATERSTAAT DIRECTIE BRUGGEN
HOOFDAFDELING STAALCONSTRUCTIES
ONTWERPAFDELING

ZUID_WILLEMSVAART EN
[redacted]

ONDERDRAAIPUNT EN TAATS VAN
SLUIS HELMOND

BESTEK/OVK
Nº BR/
DIENST 19 -19
CODE Nº 51 H 357
SCHAAL 1:2,5 1:1

GETEK. H. A. ZONDERVAN
GEZIEN
HOOGTEMATEN IN m TOV NAP
NBWZ-1993-05268
GECONTR. M. WILS
IN BLADEN
BLAD Nº 6
WIJZ A B C D E
CHEF Th. HUISMAN
TEKENK. S.C. II
BESTEK SS 1404
DIENST 1989-1991
[redacted] C5
REG Nº A 102231