
Tekening nummer A102969


DEUR IN GESLOTEN STAND (KEREND)

DRAAIINGSAS VAN DE DEUR DOOR HART HALSPEN EN HART TAATSKOM STAAT VERTIKAAL.

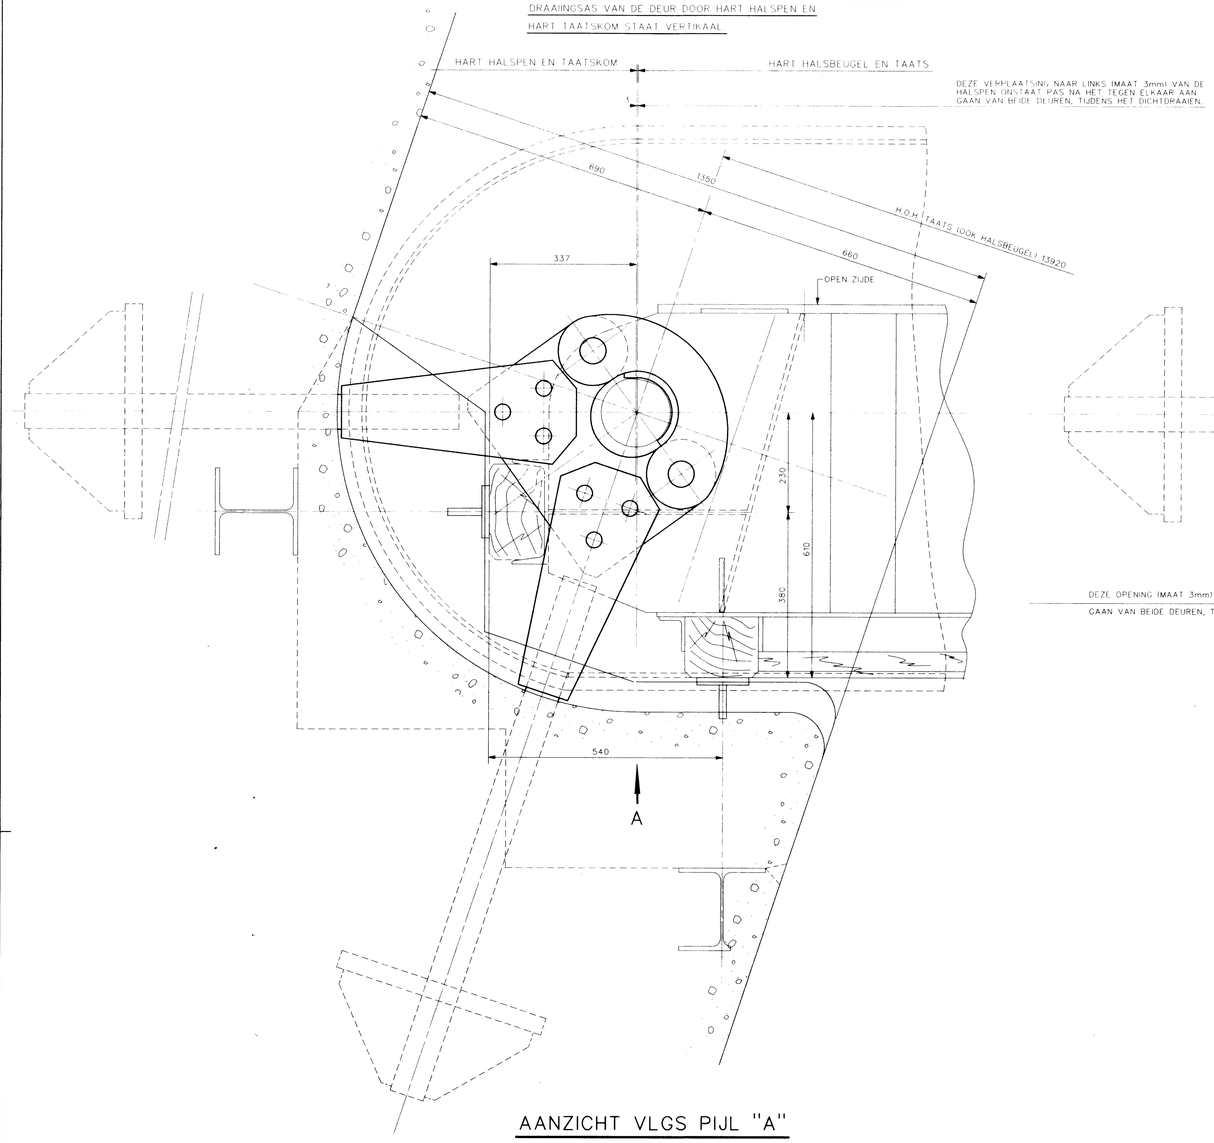


DEUR IN OPEN STAND (IN KAS)


DRAAIINGSAS VAN DE DEUR (DOOR HART HALSPEN EN HART TAATSKOM) STAAT NIET VERTIKAAL

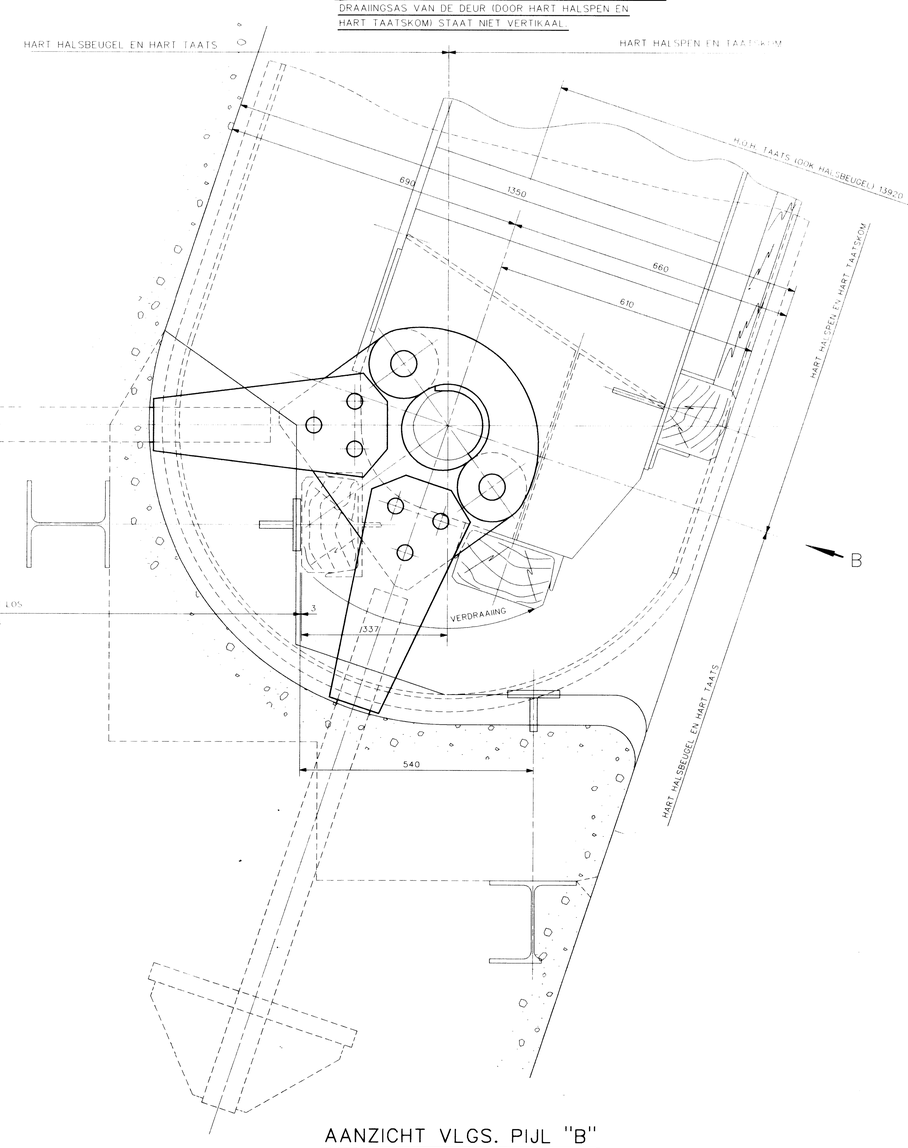

AANZICHT VLGS PIJL "A"

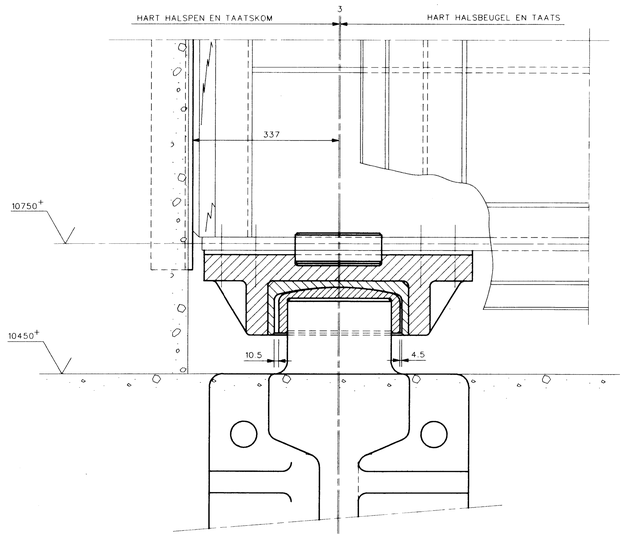

AANZICHT VLGS. PIJL "B"

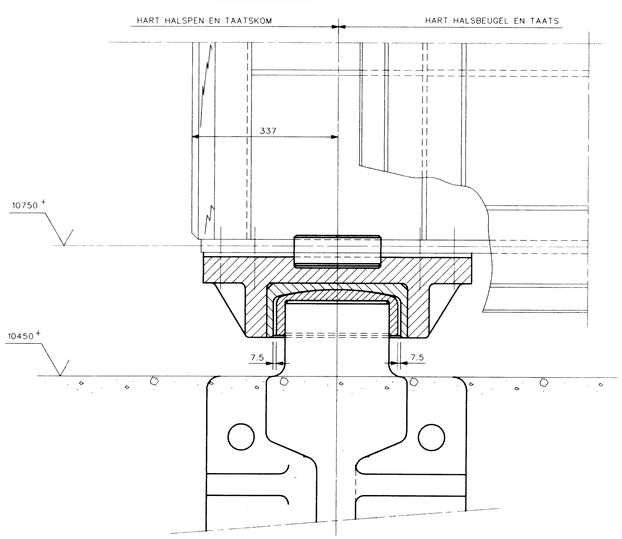

NOOT:

VOOR OVERZICHT, NOOT EN OVERIGE MATERIAALSPECIFICATIES ZIE TEK. A102966.

LETTER	DATUM	OMSCHRIJVING VAN DE WIJZIGING
F		
E		
D		
C		
B		
A		NBWZ-1993-05269

RIJKSWATERSTAAT DIRECTIE BRUGGEN
HOOFDAFDELING
STAALBOUW , WERKTUIGBOUW EN ELEKTROTECHNIEK
Afdeling – Staalbouw SSXX

KWXOMSCHR. SLUIS IN DE ZUID-WILLEMVAART. KWXID –
KWDOMSCHR. SLUIS HELMOND. (DE) KWDID
HOOFDONDERDEEL PUNTDEUREN BOVEN- EN BENEDENHOOFD.

Projectleiding ontwerp: C.G. Klap
Constructiebureau: Hoofd Th. Huisman; Proj.beh.; Groepsl.; Constr.tek. M. Vrasen
Constructie onderdeel
Titel: AFSTELLING HALSBEUGEL EN TAATS

Tek. nummer A 102969
O A B C D E F G H
Project nummer 1072
Top.code nummer 51H-357
Blad nummer 7

School 1: 5 1: 1: 1: 1:
Datum wijz.O 240190
Formaat A0