


DEUR

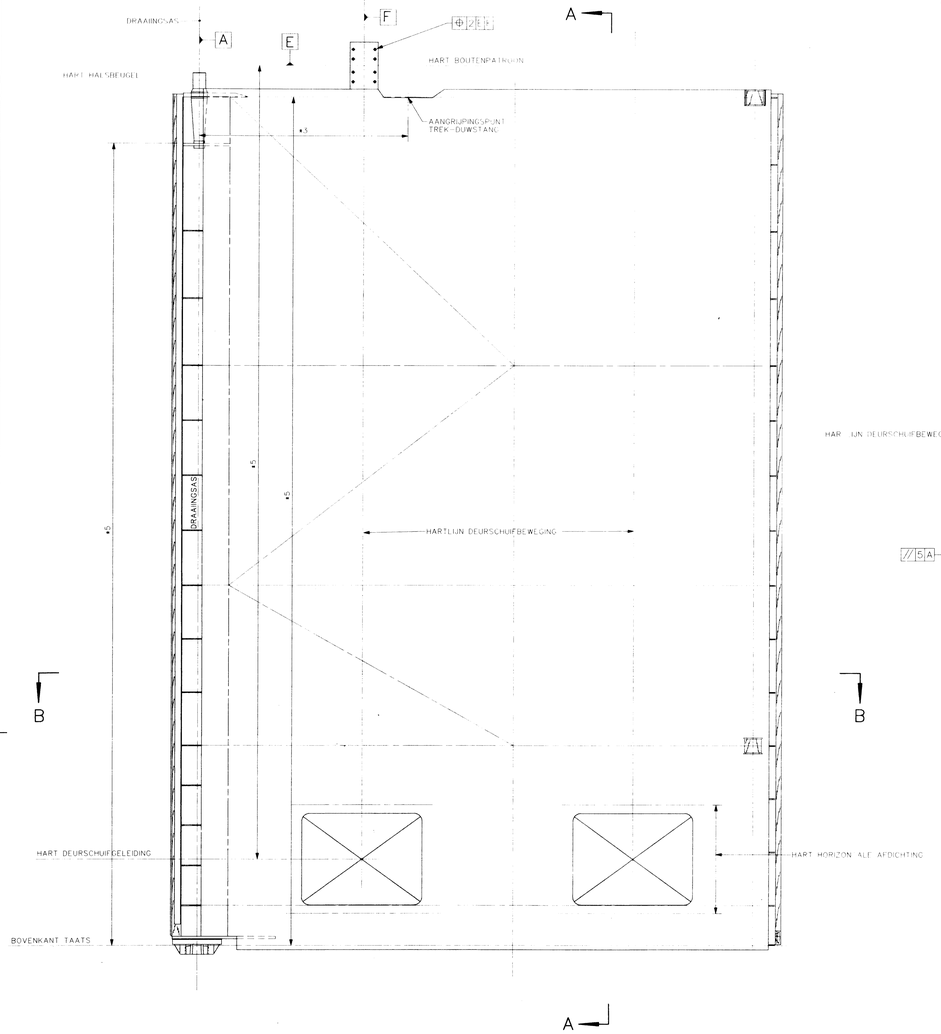


DOORSNEDE A–A

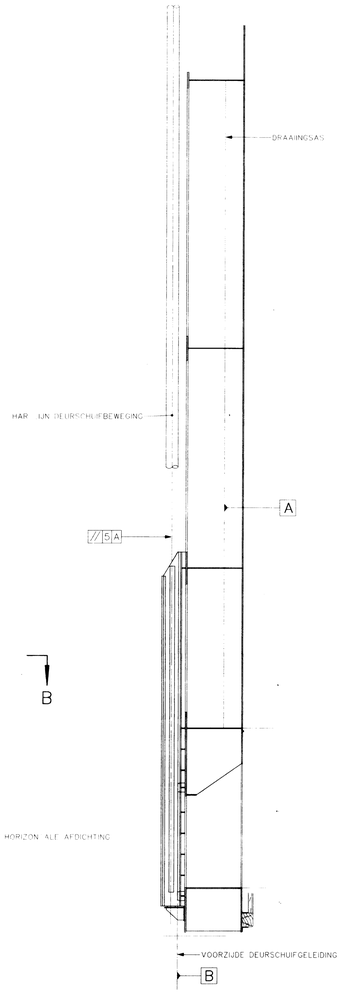


SCHUIFGELEIDING

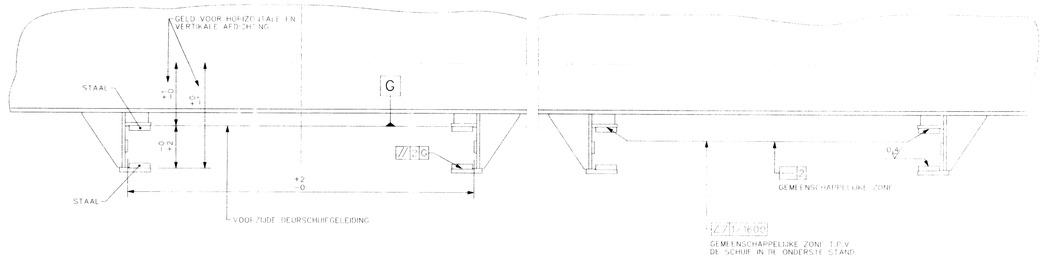


SCHUIF

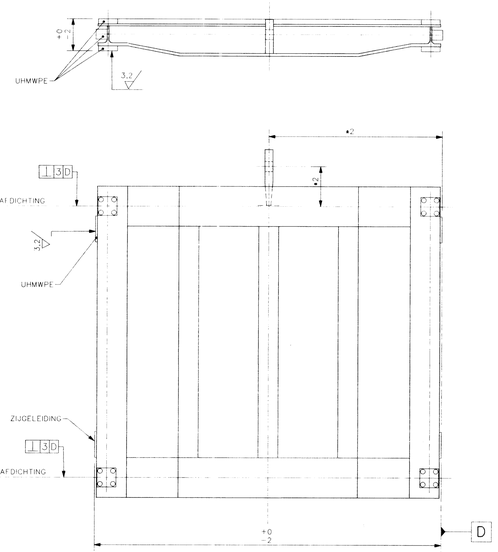

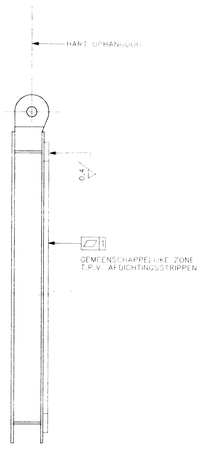

DOORSNEDE B–B

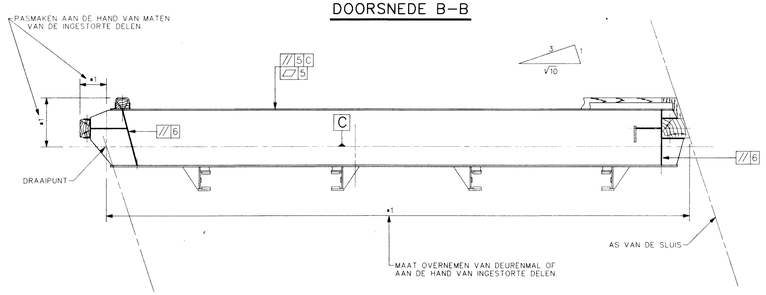

OVERIGE TOLERANTIES.

NAAST DE INGESCHREVEN TOLERANTIES OP DEZE TEKENING MOETEN DE VOLGENDE TOLERANTIES WORDEN AANGEHOUDEN:

- PLAATVERBINDINGEN : e=1mm + 0,1 x KLEINSTE PLAATDIKTE.
- KRUISVERBINDINGEN : e=0,5 x KLEINSTE PLAATDIKTE.
- SAMENGESTELDE EENHEDEN OF SECTIES : +5mm EN −5mm OP DE BUITENAFMETINGEN.
- PLAATVELDEN : +5mm EN −5mm OVER DE HOEKEN.
- BOLSTAND OF SCHEUWHEID VAN EEN PLAATVELD : +5mm EN −5mm GEMETEN MET EEN RIJ VAN 2000mm.
- PLAATS VAN DE PLAATVERSTIJVINGEN : +5mm en −5mm.

NOOT

TOLERANTIETEKENS VOLGENS NEN-ISO 1101 (87).
BEWERKINGSTEKENS VOLGENS NEN 3632, 3637 EN 3638.
SMEEDSTUKKEN VOLGENS NEN 2008 (77).

VOOR DEURENMAL ZIE TEK. A101786.
VOOR CONSTRUCTIE DEUR ZIE TEK. A102966.
VOOR SCHUIF EN SCHUIFGELEIDINGEN ZIE TEK. A102968.

VOOR OVERZICHT, NOOT EN OVERIGE MATERIAAL SPECIFICATIES ZIE TEK. A102966.

LETTER	DATUM	OMSCHRIJVING VAN DE WIJZIGING
F		
E		
D		
C		
B		
A		NBWZ-1993-05270

RIJKSWATERSTAAT DIRECTIE BRUGGEN
HOOFDAFDELING
STAALBOUW , WERKTUIGBOUW EN ELEKTROTECHNIEK
Afdeling – Staalbouw SSXX

KWXOMSCHR. SLUIS IN DE ZUID_WILLEMSVAART. KWXID –
KWDOMSCHR. SLUIS HELMOND (DE). KWDID
HOOFDONDERDEEL PUNTDEUREN BOVEN_ EN BENEDENHOOFD.

Projectleiding ontwerp	Constructie onderdeel	Tek. nummer	A 102970
J.C.M. Knip	Titel		D A B C D E F G H
Constructiebureau Hoofd Th. Hulsman	TOLERANTIES	Project nummer	1072
Proj.beh. Groepsl. Constr.tek. M. Nissen	School 1: 1: 1: 1: 10 1: 25	Top.code nummer	51H-357
	Datum w|z.o 080290 Formaat A0	Blad nummer	8