OVERZICHT

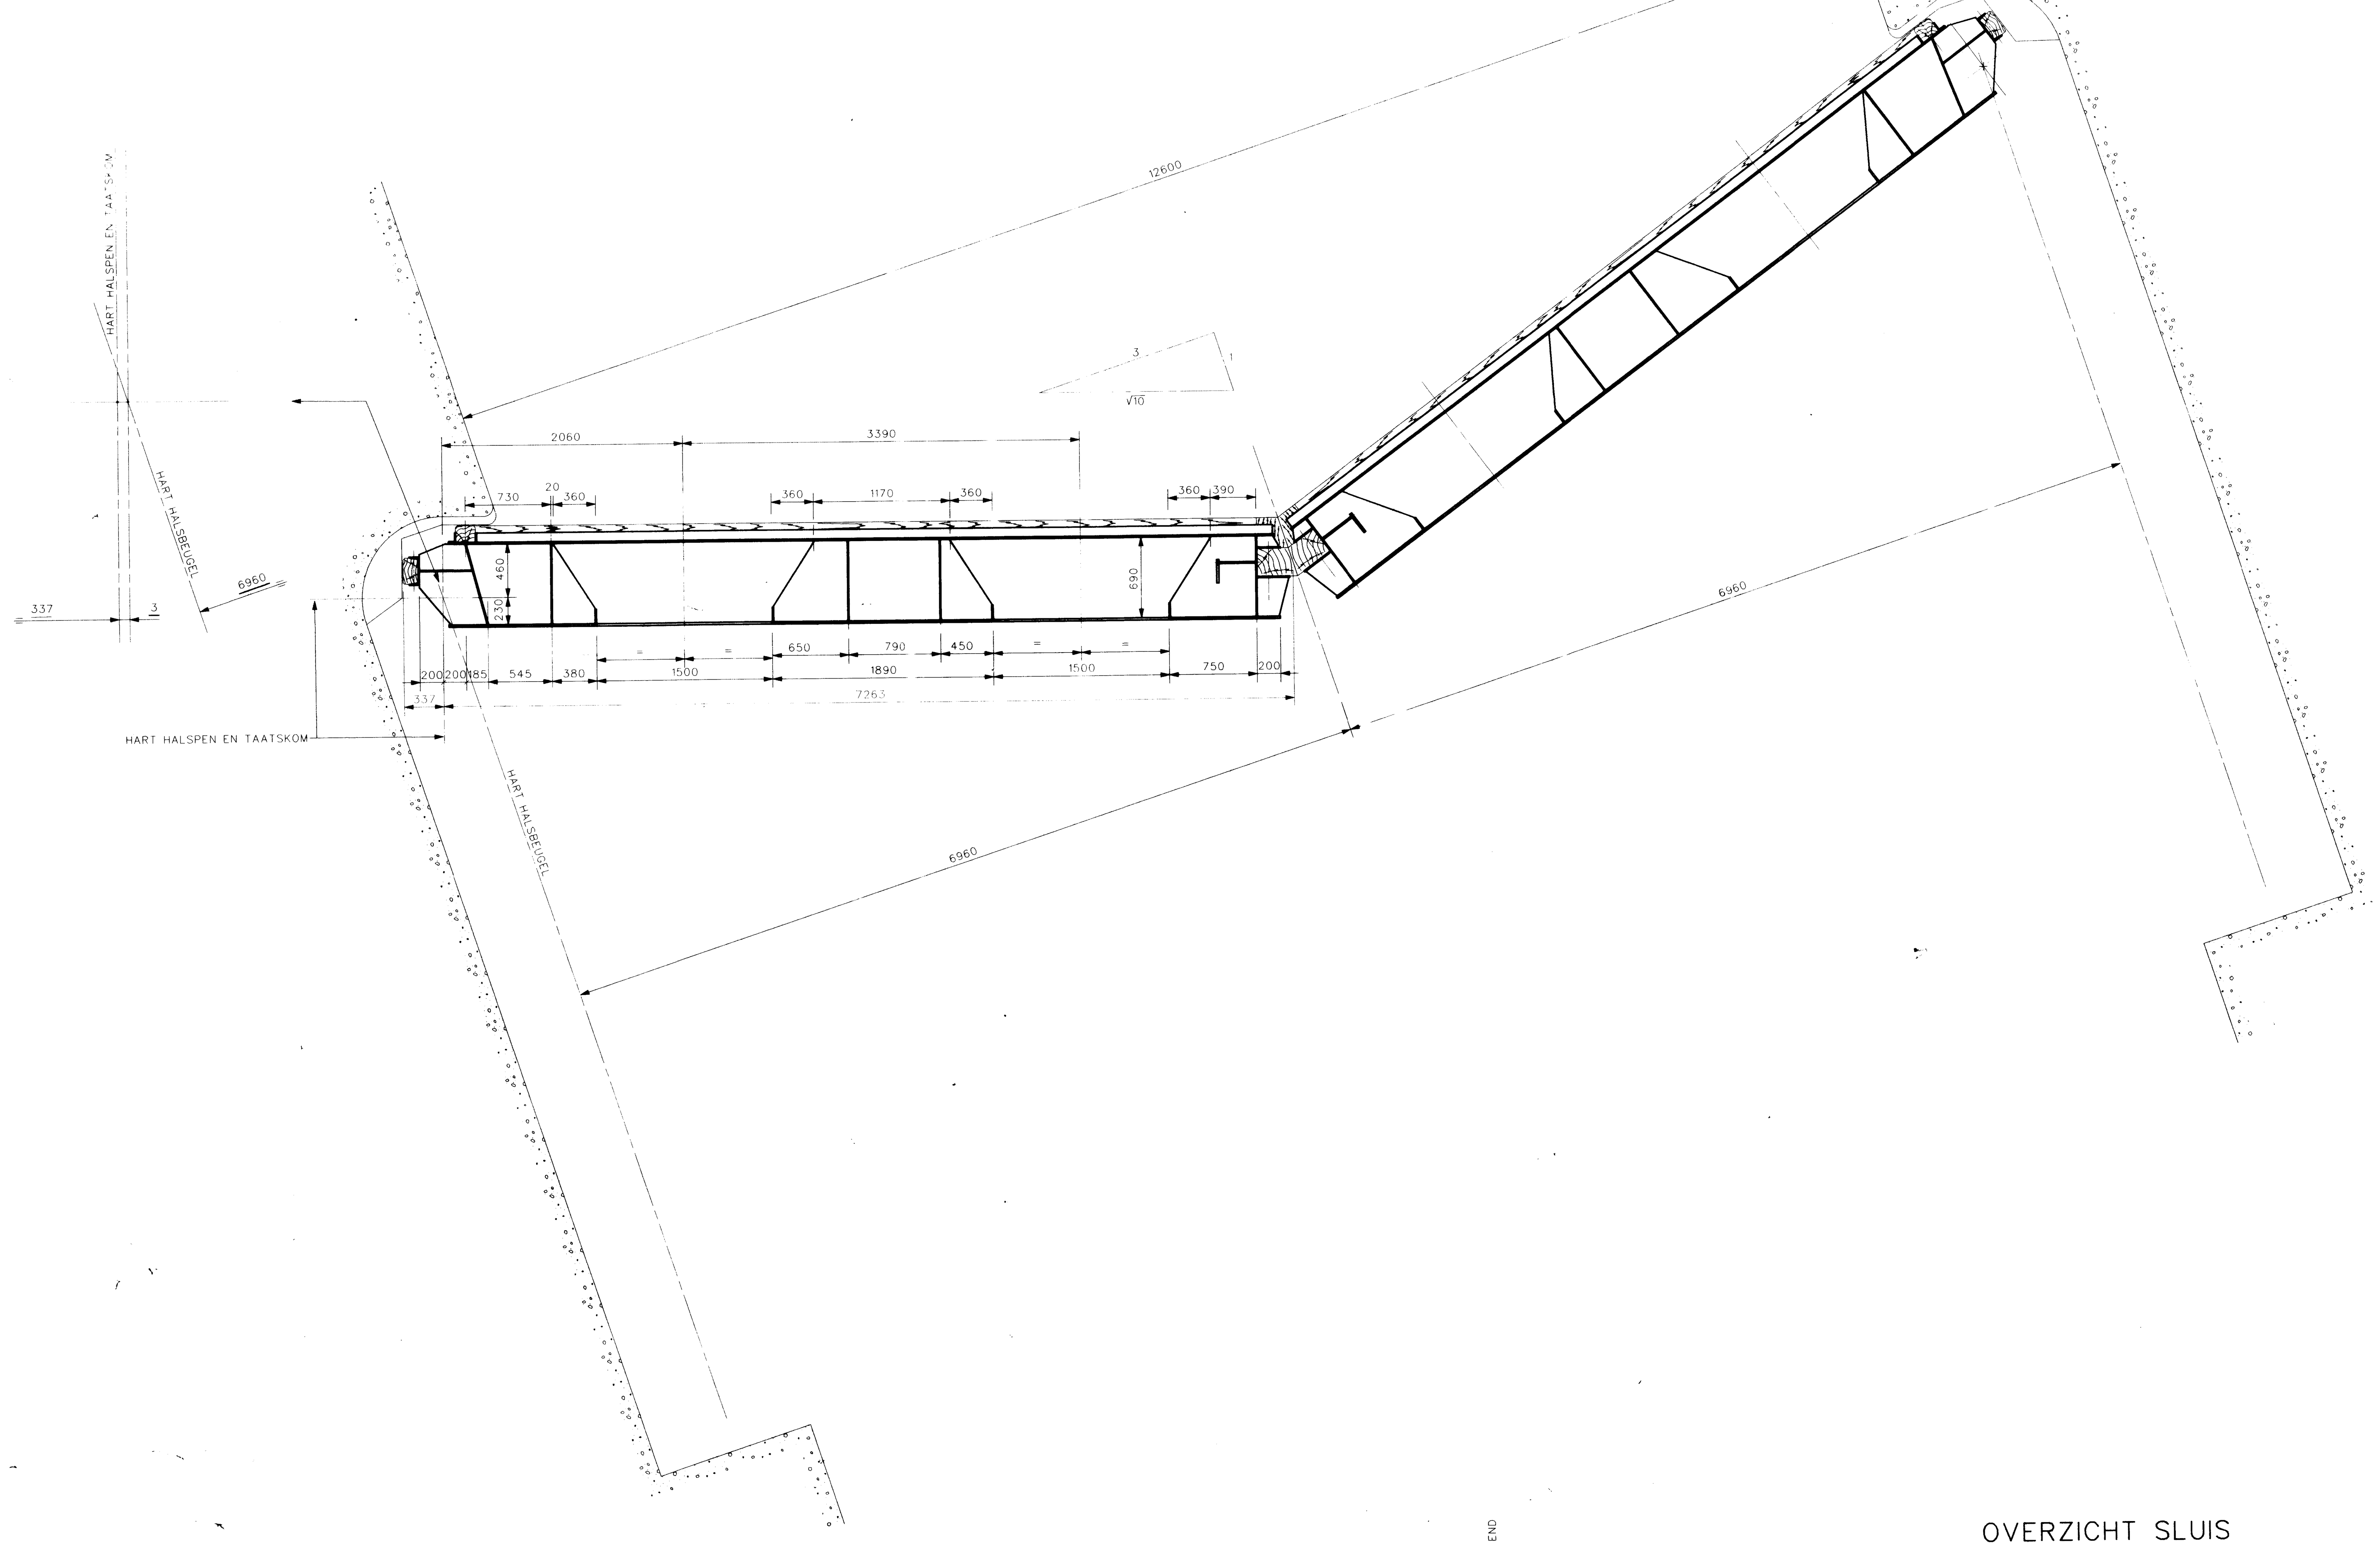

AANZICHT OPEN ZIJDE T.P.V. SPUIGATEN

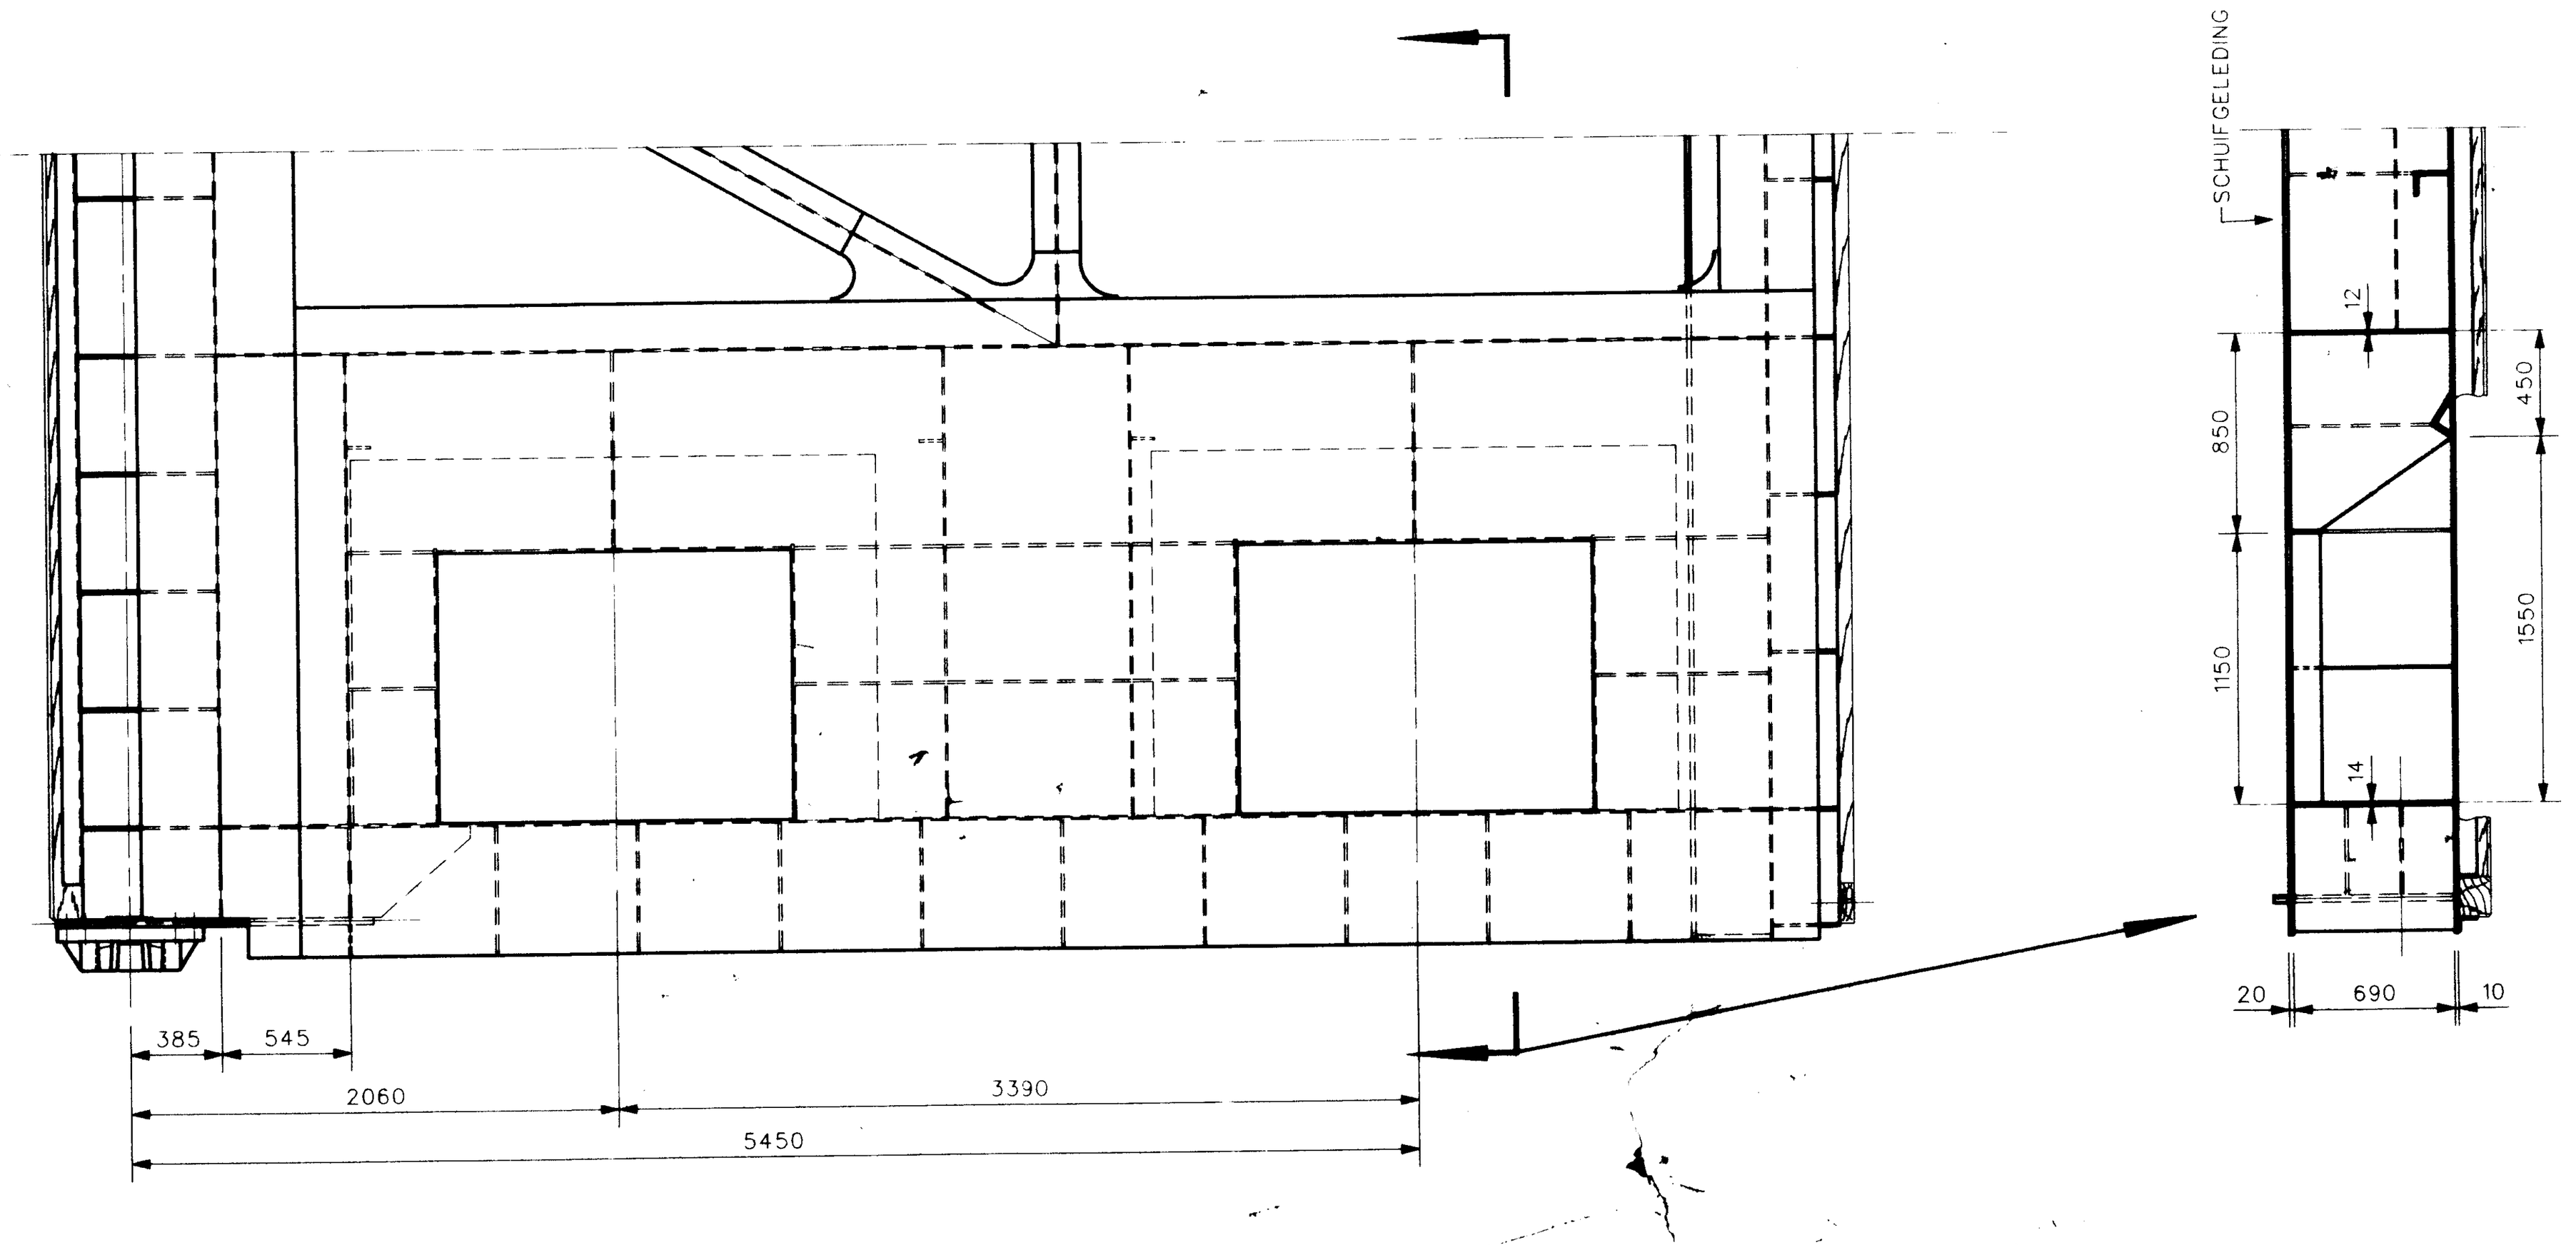

OVERZICHT SLUIS

SCHAAL 1:250

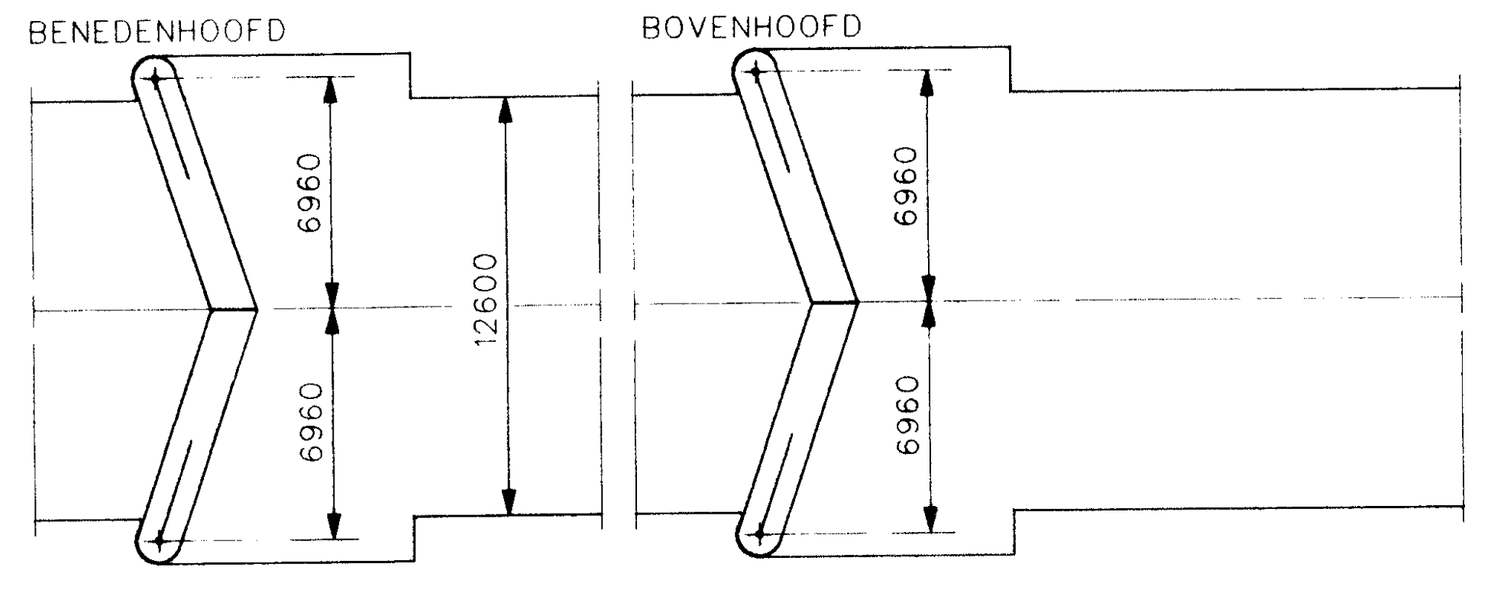

NOOT:

VOOR OVERZICHT, NOOT EN OVERIGE MATERIAALSPECIFICATIES ZIE TEK. A102966.

LETTER	DATUM	OMSCHRIJVING VAN DE WIJZIGING
F		
E		
D		
C		
B		
A		NBWZ-1993-05271

RIJKSWATERSTAAT DIRECTIE BRUGGEN
HOOFDAFDELING
STAALBOUW , WERKTUIGBOUW EN ELEKTROTECHNIEK
Afdeling – Staalbouw SSXX

KWXOMSCHR. SLUIS IN DE ZUID-WILLEMSVAART. KWXID –
KWDOMSCHR. SLUIS HELMOND. (DE) KWDID
HOOFDONDERDEEL PUNTDEUREN BOVEN- EN BENEDENHOOFD.

Projectleiding ontwerp
PM 2/4 90
PL C.O. Klap

Constructiebureau
Hoofd Th. Huisman
Proj.beh.
Groepsl.
Constr.tek. M. Visser

Constructie onderdeel PUNTDEUR BOVEN- EN BENEDENHOOFD
Titel OVERZICHT VAN DEUR IN SLUIS
Schaal 1: 1: 1: 1: 1: 25
Datum wijz.0 891114
Formaat A0

Tek. nummer A 102971
0 A B C D E F G H
Project nummer 1072
Top.code nummer 51H-357
Blad nummer 9

Model: MVHELM5 Tek: TEK2 Datum: 03/19/90 pm 14:56