NBWZ.1993-05-283

Microfiche nummer	Tekening nummer

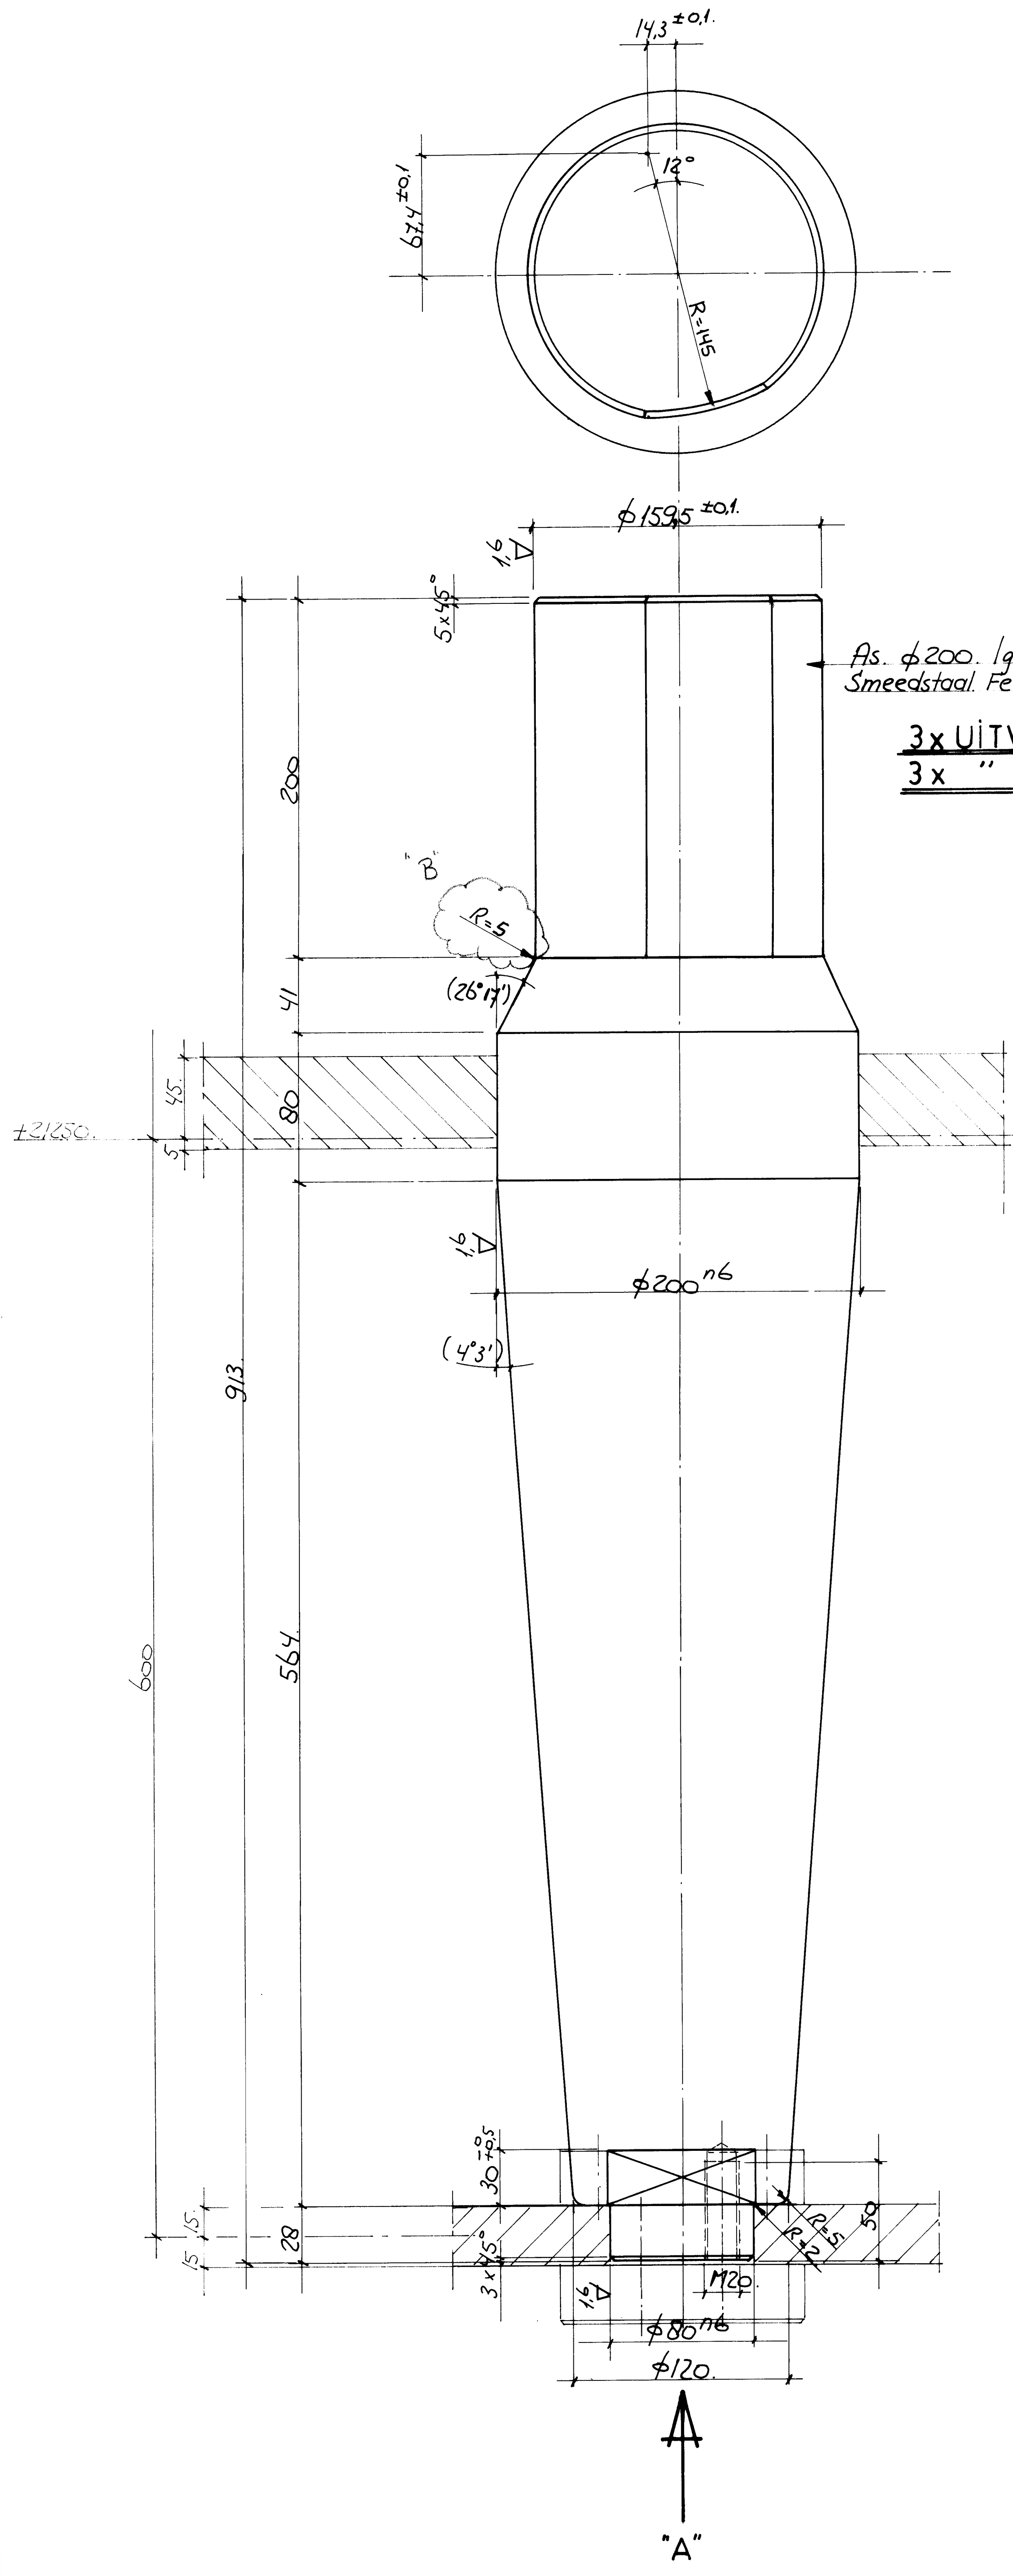

As. φ200. lg 913. (231) 25 (1,6 3,2) (157 kg/stuk.
Smeedstaal. Fe 510 D.

3x UITVOEREN ALS GETEKEND
3x " " VLG SPIEGELB.

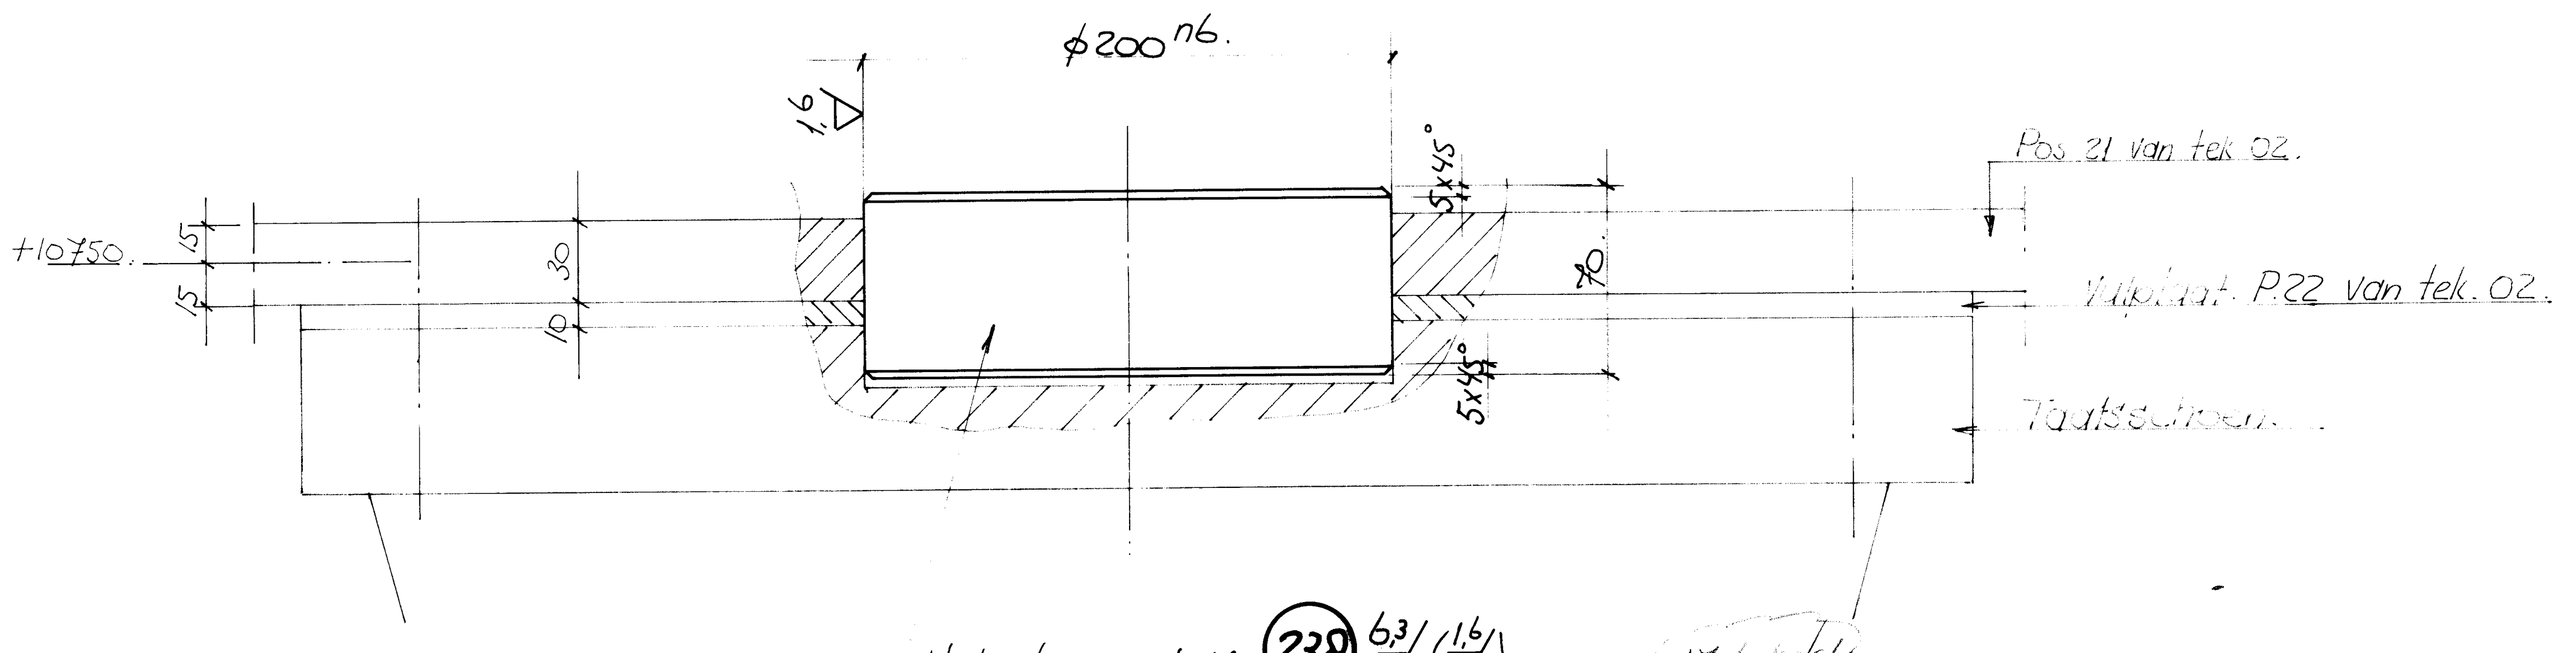

Nok. φ200. δ=70 (238) 6,3 (1,6) 3x (17,6 kg/st.
Smeedstaal. Fe 510 D.

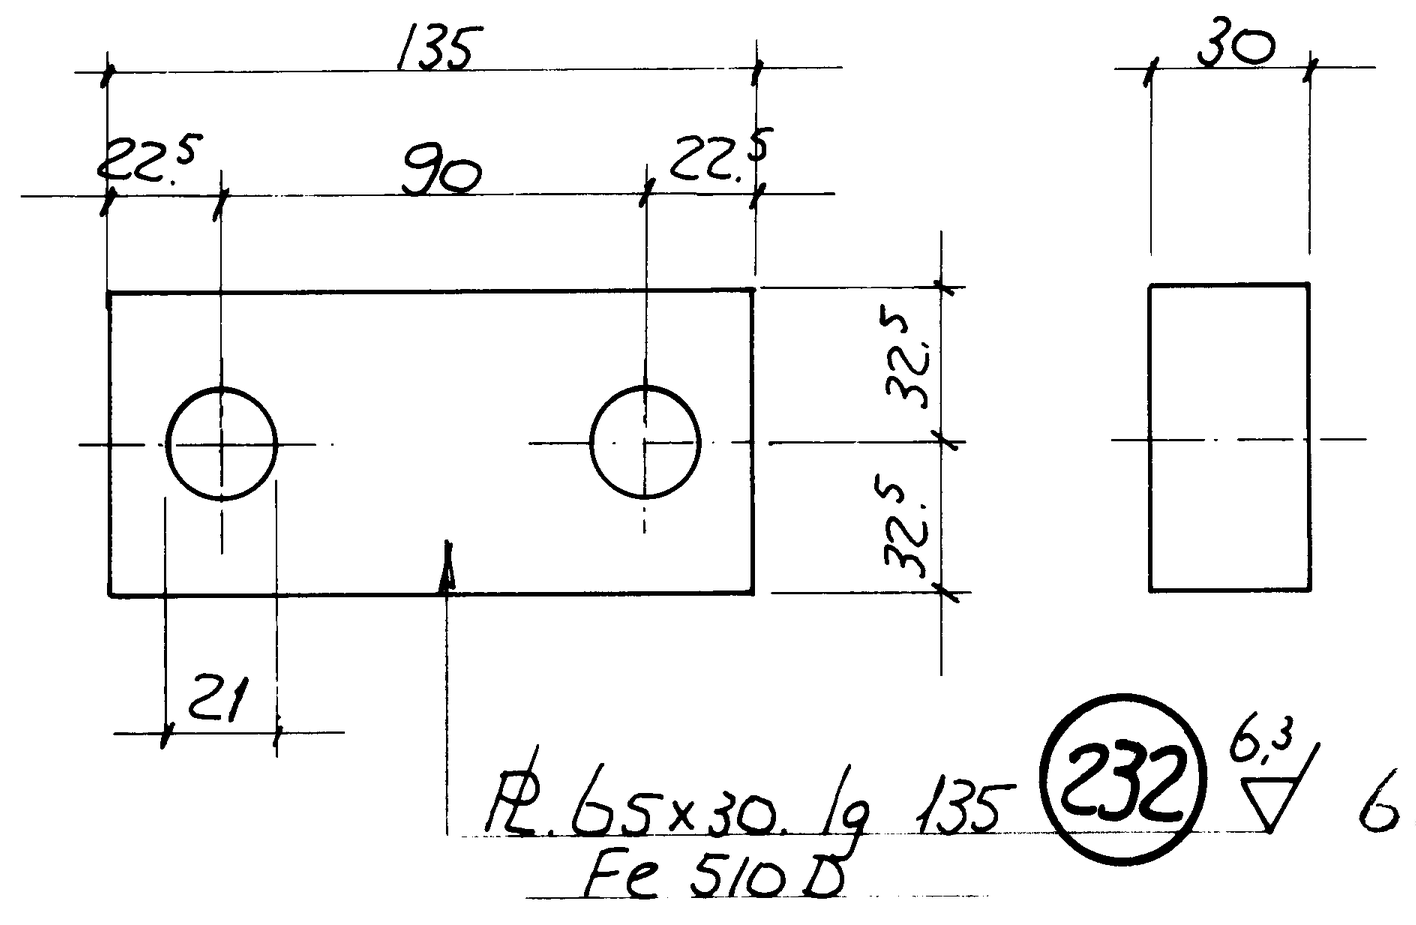

Pl. 65x30. lg 135 (232) 6,3 6x 2,1 kg/st
Fe 510 D

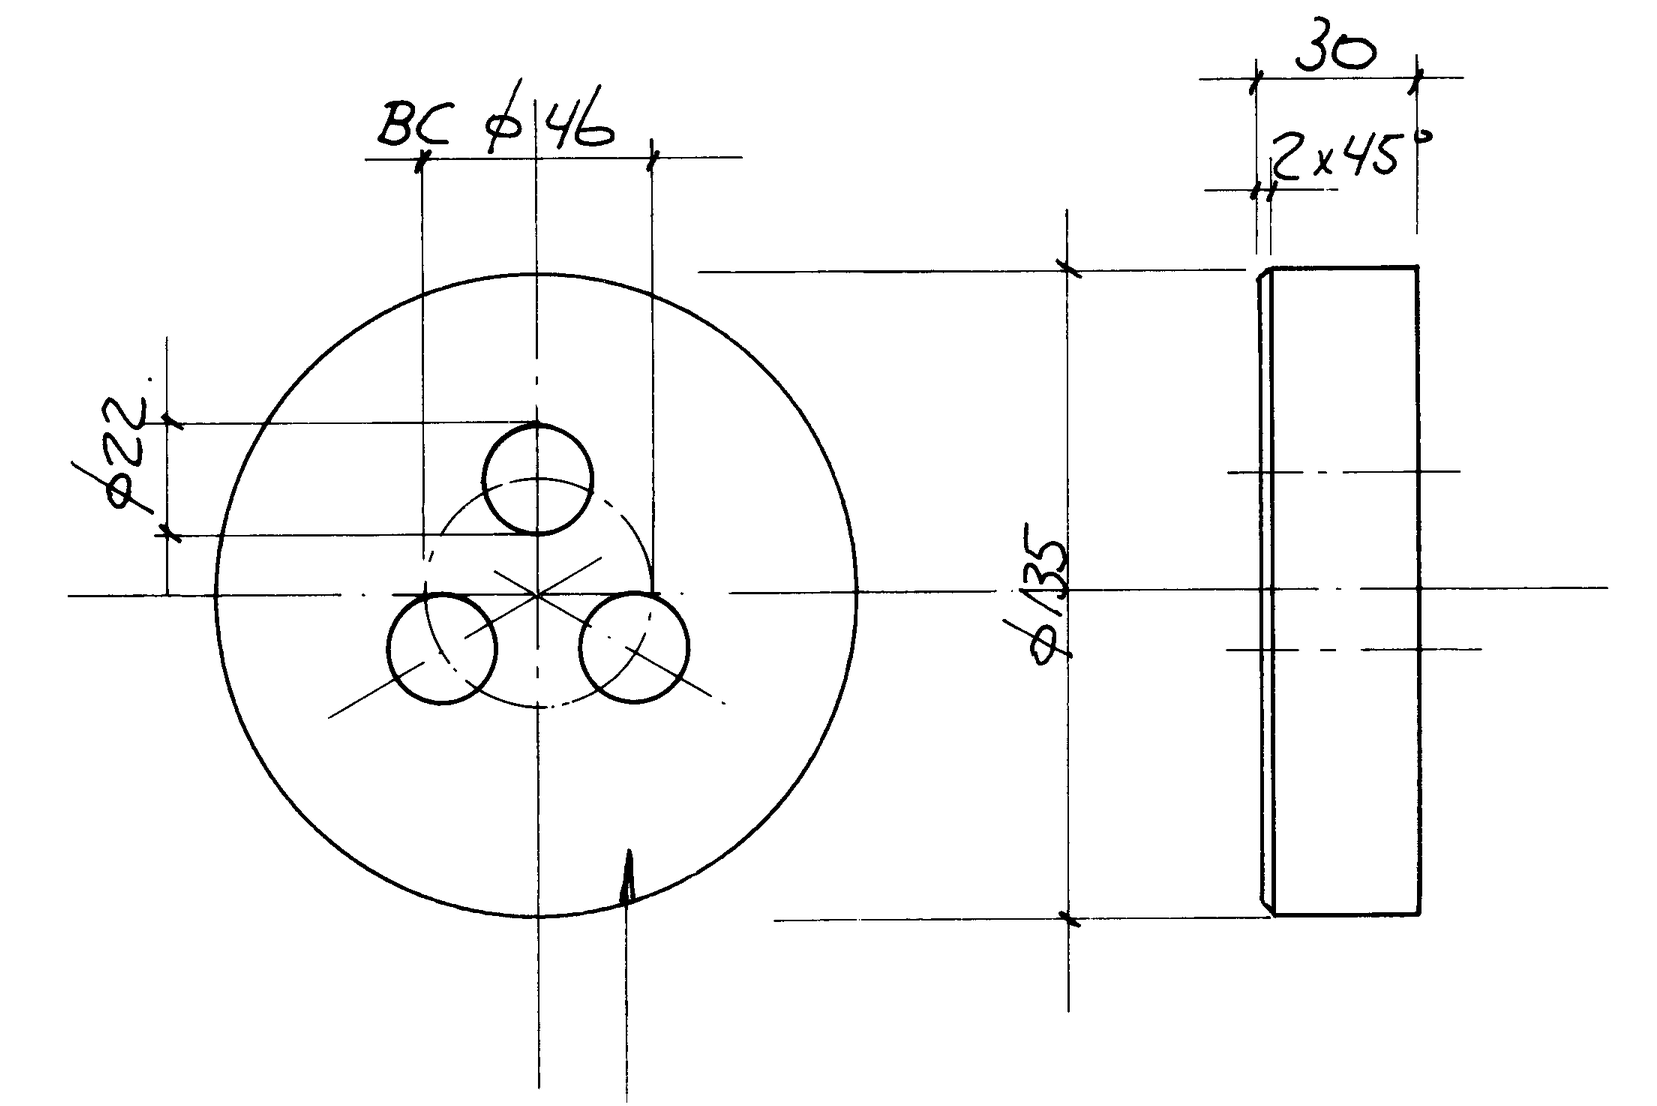

Pl. φ135. d=30. (233) 6,3 6x (3,4 kg/st.)
Fe 510 D.

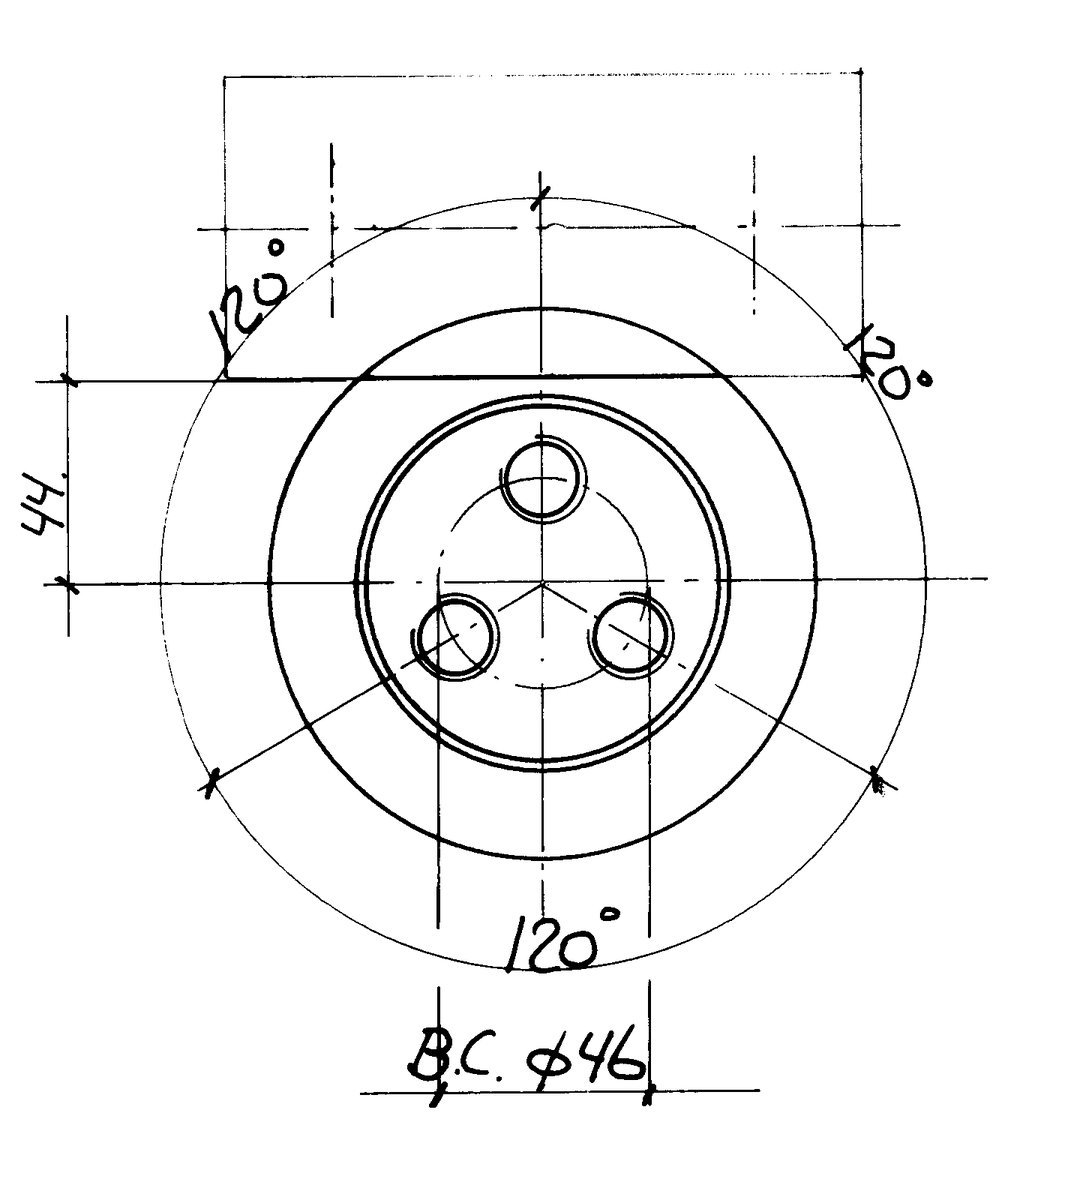

AANZICHT VLS PIJL A

Spec.	Nr.	Omschrijving	Materiaal
MSS	002	Smeedstaal	Fe 510 D (+aanv. eisen)
CO	1903	Constr. mat.	Fe 510 D
BM	0352	Zeskantbout	8.8 tZn
BM	0356	Zeskantbout	8.8 tZn
BM	0452	Zeskantmoer	.8 tZn
BM	0250	Vlakke sluitring	St tZn

LINKS IS GETEKEND
RECHTS IS SPIEGELBEELD

posno 231 t/m 238
6 stuks totaal gew. 1091 kg.

Zesk. bout. M20x80. (234) 12x
8.8. Therm. verz. DIN 931.

Zesk. moer. M20. (235) 12x
.8. therm. verz. DIN 934.

Vlakke sluitr. A21x36. (236) 30x
Therm. verz. St-DIN 125.

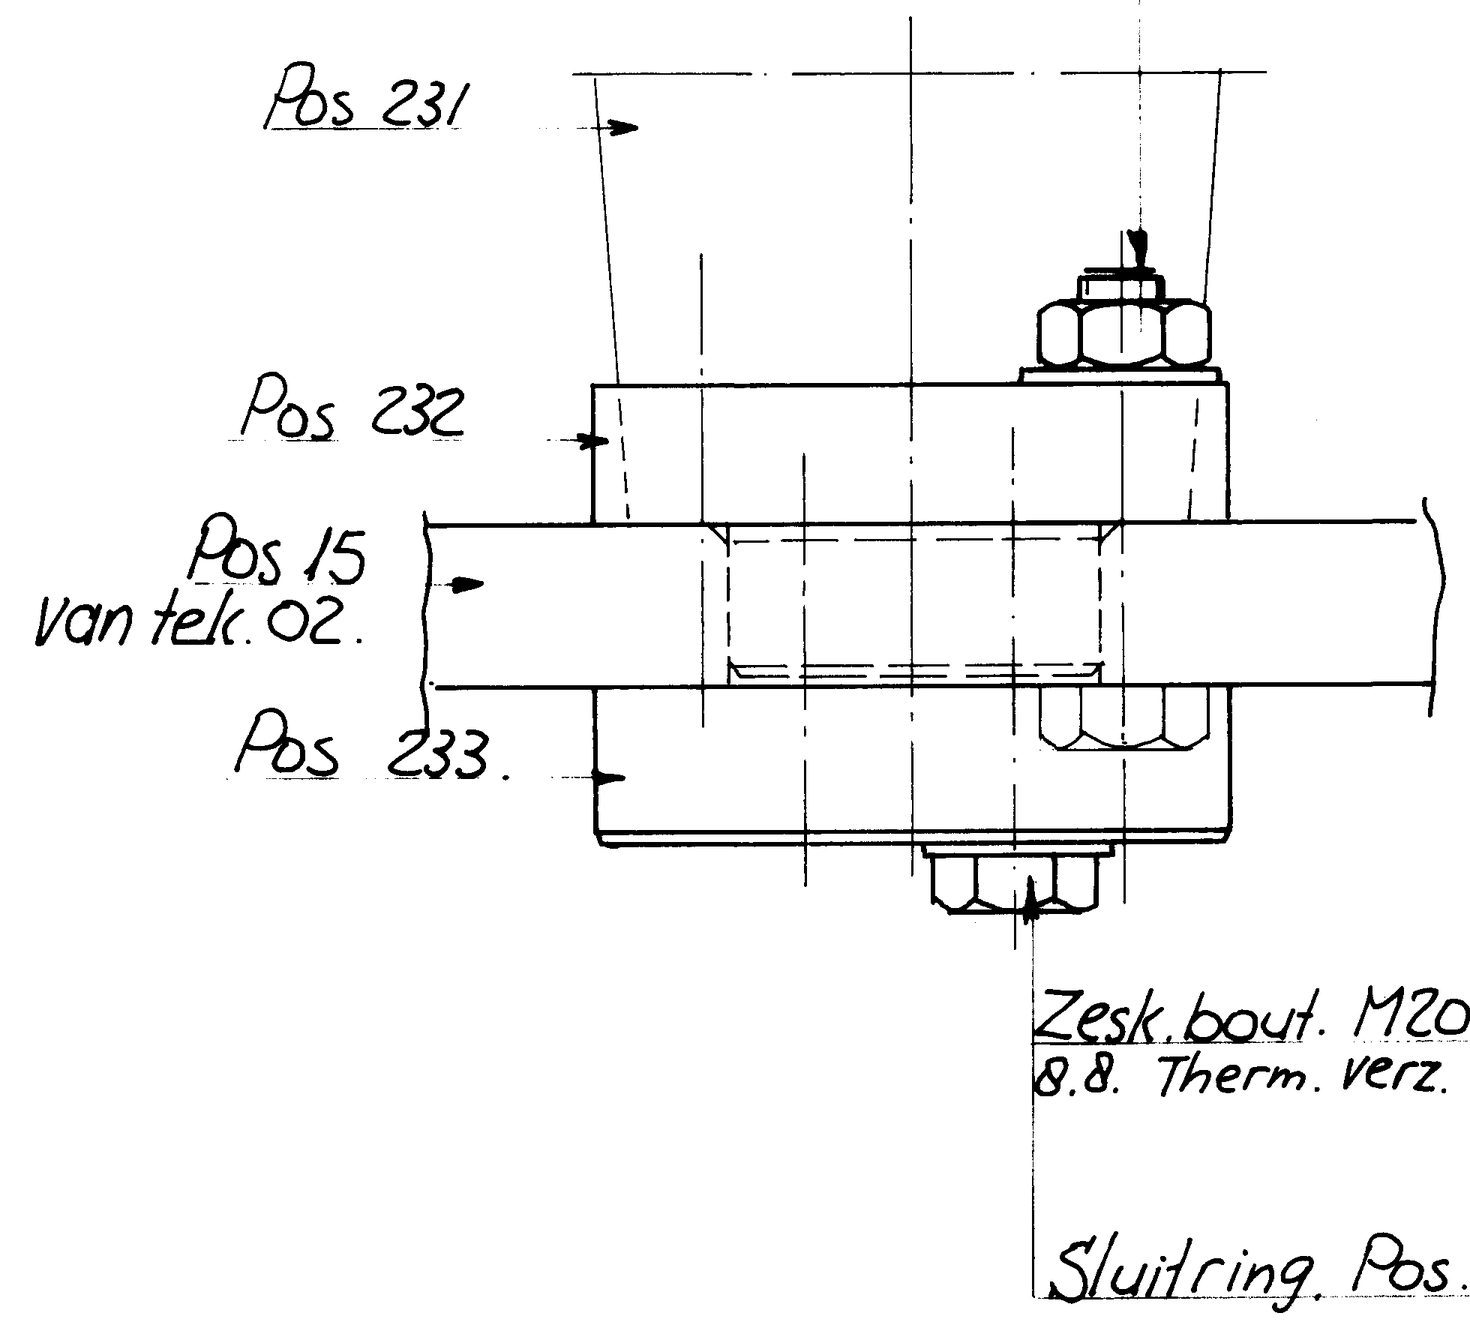

Zesk. bout. M20x70. (237) 18x
8.8. Therm. verz. DIN 933.

Sluitring. Pos. 236

B	Halspen R=5 was R=2	27/8-91	Th	PROJ.	AM.	COMM. NR.	1099	MODEL NR.		
A	Gew. ul/91 opm.			RUWHEID	ISO 1302	GEWICHT	KG	GETEKEND	Y de J	13-12-90
WIJZ	OMSCHRIJVING	DATUM	PAR	P+V TOLER.	ISO 1101	VERVALLEN TEK.		GECONTR.	v.d. Putten	8/1-91
				MAAT TOLER	ISO 286	SCHAAL	1: 2,5	GEAUTOR.		26/2-91

BEGEMANN STAALBOUW B.V. HELMOND

TITEL:
HALSPEN, NOK EN
BORGPLATEN

CODE NR.
FORMAAT: / TEK.NO.
A1-90-1099-08
GEWIJZIGD A B

LETTER	DATUM	OMSCHRIJVING VAN DE WIJZIGING
F		
E		
D		
C		
B		
A		NBWZ-1993-05283

RIJKSWATERSTAAT DIRECTIE BRUGGEN
HOOFDAFDELING
STAALBOUW , WERKTUIGBOUW EN ELEKTROTECHNIEK
Afdeling - Staalbouw SSXX

KWXOMSCHR. SLUIS IN DE ZUID WILLEMSVAART — KWXID —
KWDOMSCHR. SLUIS HELMOND (DE) — KWDID
HOOFDONDERDEEL PUNTDEUREN-BOVEN EN BENEDENHOOFD

Projectleiding ontwerp PM PL	Constructie onderdeel	Tek. nummer A 0 A B C D E F G H
Constructiebureau Hoofd Proj.beh. Groepsl. Constr.tek.	Titel HALSPEN, NOK EN BORGPLATEN	Project nummer 1072
	Schaal 1:2,5 1: 1: 1: 1:	Top.code nummer 51H -357
	Datum wijz.0 — Formaat A1	Blad nummer