
Microfiche nummer	Tekening nummer

Gaten in het werk overnemen (ϕ18).
van Pos 103.

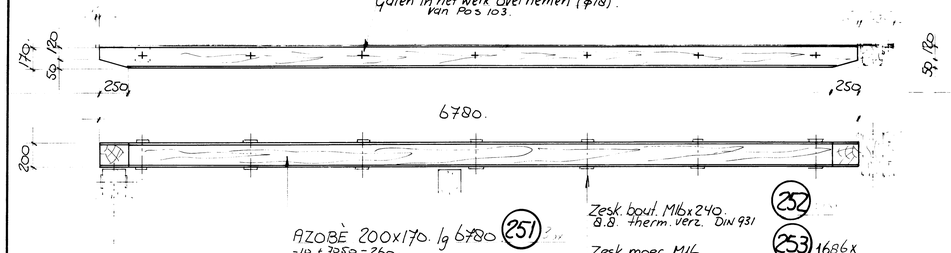


AZOBÈ 200x170. lg 6780 (251)
-10 + 7050 - 260.

Zesk. bout. M16x240
8.8. therm. verz. DIN 931 (252)


Zesk. moer. M16
.8. th. verz. DIN 934 (253) 1686x

Vlakke sluitr. A17x30
St. Therm. Verz. DIN 125 (254)

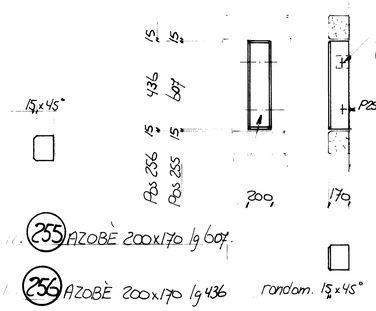

(255) AZOBÈ 200x170 lg 607.


(256) AZOBÈ 200x170 lg 436

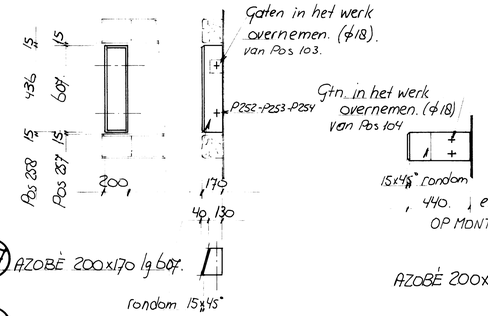

(257) AZOBÈ 200x170 lg 607.


(258) AZOBE 200x170 lg 436


Gtn. in het werk overnemen. (ϕ18) van Pos 104

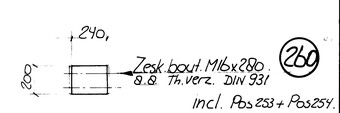

(260)


AZOBÈ 200x240 lg 440 (259) excl. overl.

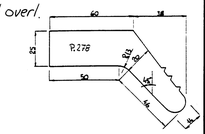


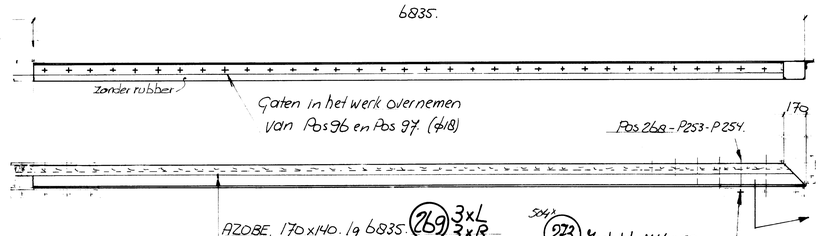


504 (273) Zesk. bt. M16x50
8.8. Th. verz. DIN 933

1008 (274) Sluitring ϕ40x ϕ18x4
Therm. verzinkt.

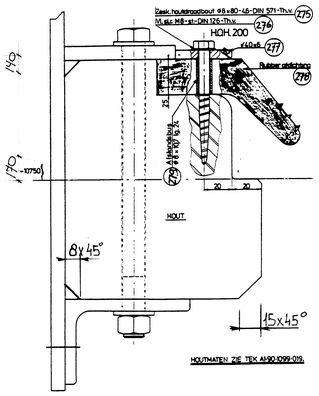

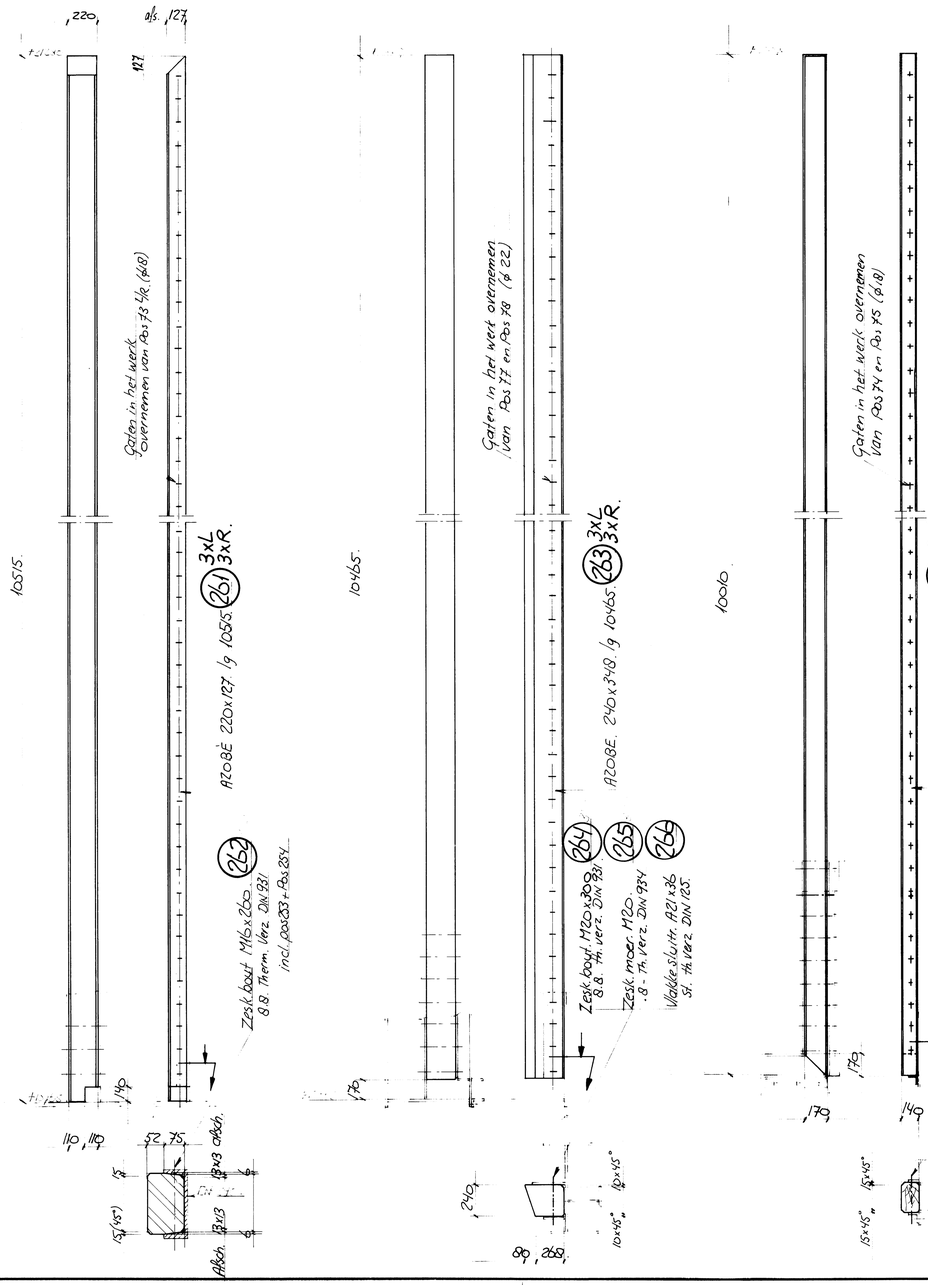

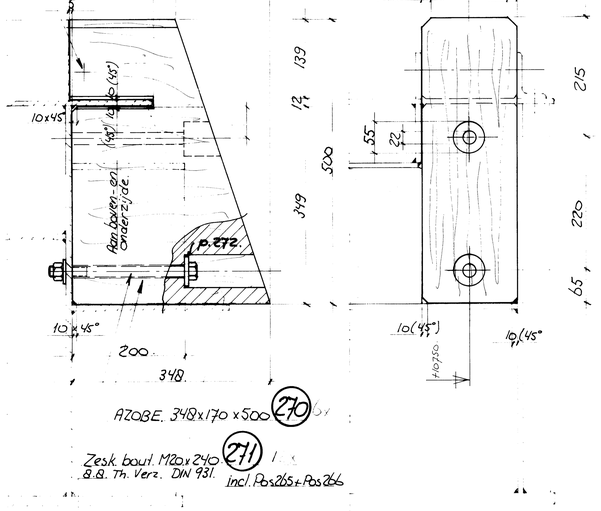

Spec.	Nr.	Omschrijving	Materiaal
BM	0250	Vlakke sluitring	St tZn
BM	0352	Zeskantbout	8.8. tZn
BM	0452	Zeskantmoer	.8 tZn
HT	0200	Hout	Azobe

AFMETINGEN VAN HOUT ZIJN EXCL OVERL. OF BEW. TOESLAG
MATEN IN MM. ZIE TEK. A1-90-1099-019.
LINKS IS GETEKEND. - RECHTS IS SPIEGELBEELD

VOOR OVERZICHT ZIE TEK A0-90-1099-01
VOOR AFDICHTING ONDERHAR ZIE TEK. A3-91-1099-15

p 251 t/m p 279

PROJ.		AM.	COMM. NR.	1099	MODEL NR.		
RUWHEID	ISO 1302		GEWICHT	KG	GETEKEND	J. de J.	19-12-90
P.v.TOLER	ISO 1101		VERVALLEN TEK.		GECONTR.	v.d. Putte	8/1/91
MAAT TOLER	ISO 286		SCHAAL	1:25 1:5	GEAUTOR		24/5/91

BEGEMANN STAALBOUW B.V. HELMOND

TITEL: WRIJFHOUT EN AFDICHTLIJSTEN

CODE NR

FORMAAT / TEK NO A1-90-1099-09

GEWIJZIGD A B

LETTER	DATUM	OMSCHRIJVING VAN DE WIJZIGING
C		
B		
A		NBWZ-1993-05284

RIJKSWATERSTAAT DIRECTIE BRUGGEN
HOOFDAFDELING
STAALBOUW, WERKTUIGBOUW EN ELEKTROTECHNIEK
Afdeling - Staalbouw SSXX

KWXOMSCHR. SLUIS IN DE ZUID WILLEMSVAART KWXID -
KWDOMSCHR. SLUIS HELMOND (DE) KWDID
HOOFDONDERDEEL PUNTDEUREN BOVEN-EN BENEDENHOOFD

Projectleiding ontwerp PM PL	Constructie onderdeel		Tek. nummer A
	Titel WRIJFHOUT EN AFDICHTLIJSTEN		O A B C D E F G H
Constructiebureau Hoofd Proj.beh. Groepsl. Constr.tek.			Project nummer 1072
	Schaal 1: 1: 1:25 1:5 1:		Top.code nummer 51H-357
	Datum wijz.0	Formaat A1	Blad nummer

civo