

A = Heugelstang
B = Tandwielkasten

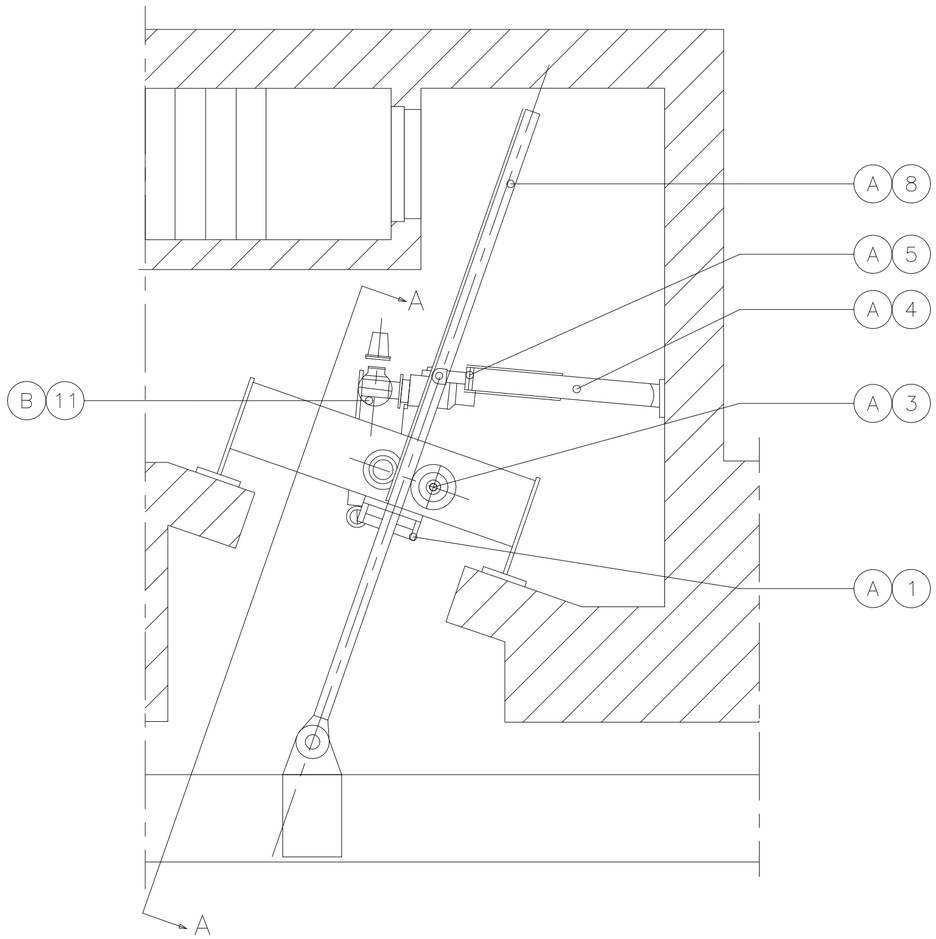


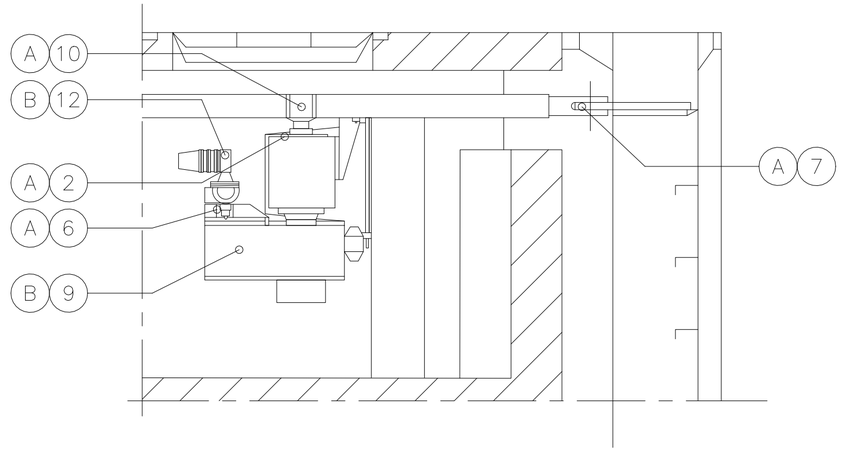


AANZICHT A–A

1	2	3	4	5	6	7	8	9	10	11	12	13	14	15	16	17	18	19	20

A = Heugelstang
B = Tandwielkasten

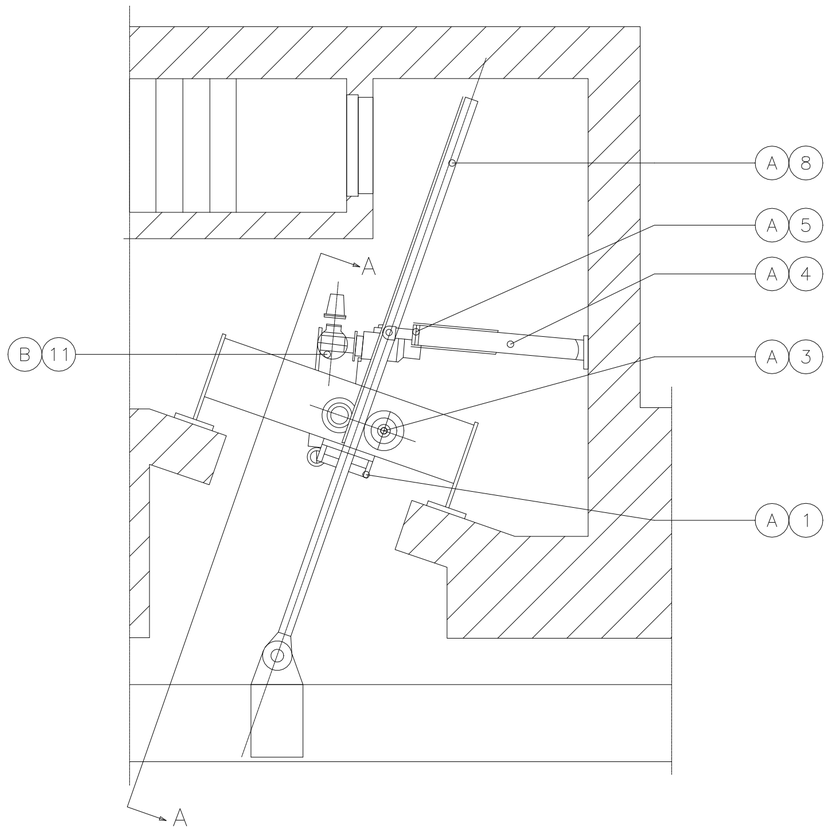

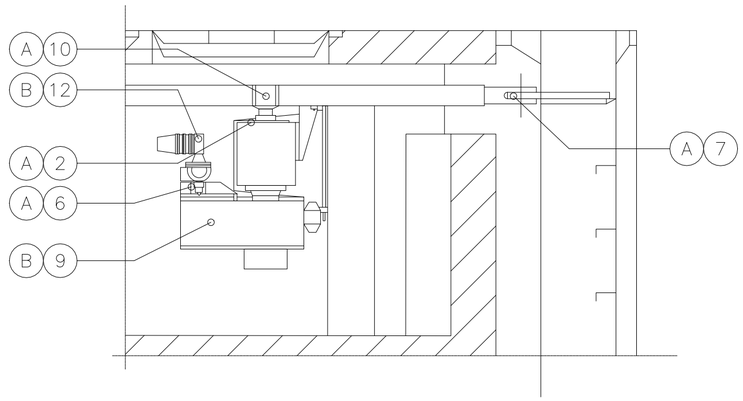

AANZICHT A–A

Rijkswaterstaat Directie Noord Brabant	Project: – ZUID–WILLEMSVAART.	Plaatscode: —	Deelproj. SLUIS HELMOND	Reg.nr. NBDW200248070	Deelproj | Deelinst | Soort nr | Blad nr
			Deelinst. DEURBEWEGINGSWERK.		— = — · —
		Datum: 04–12–2002	Soort tek. SMEERSCHEMA	Wijziging 0 | 31.01.2020 –	Form A3