


A = Schuifpijp
B = Tussenflens
C = Hefelement

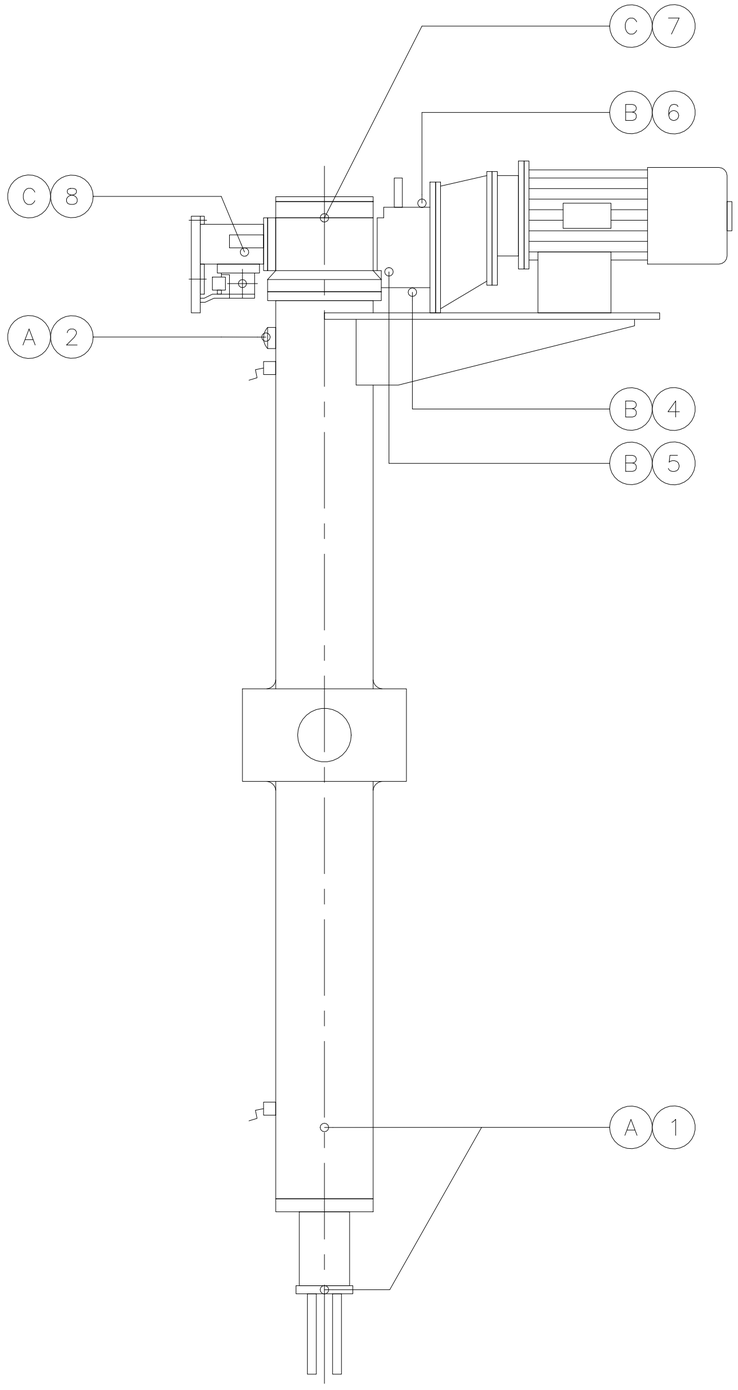


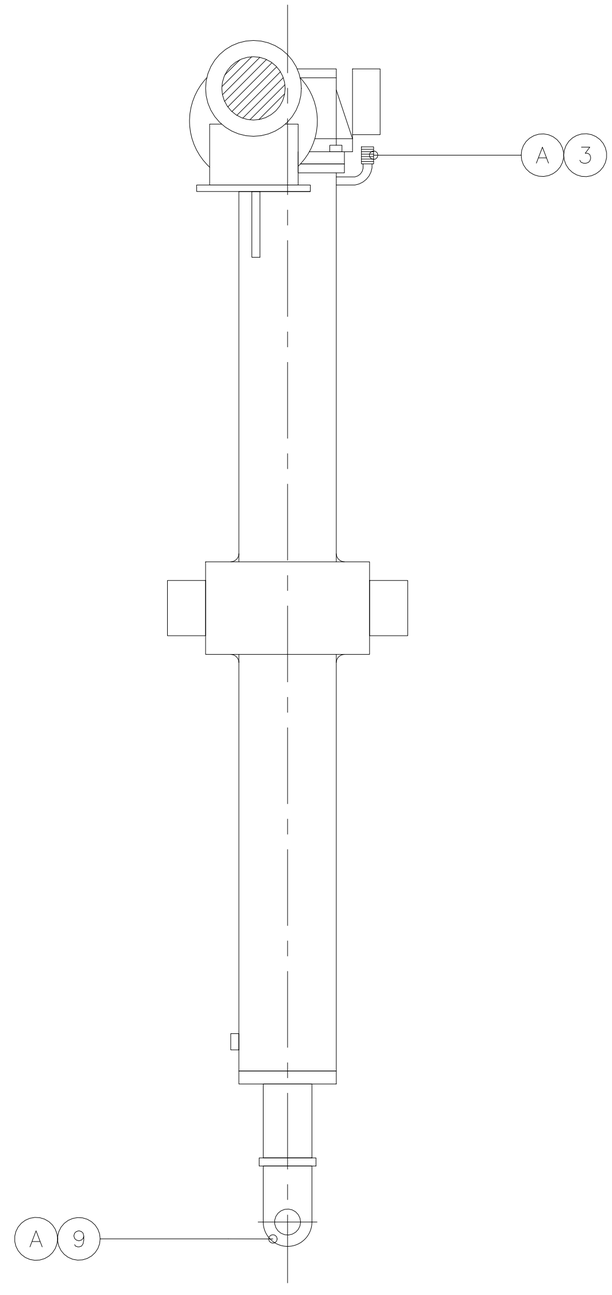

1	2	3	4	5	6	7	8	9	10	11	12	13	14	15	16	17	18	19	20

A = Schuifpijp
B = Tussenflens
C = Hefelement

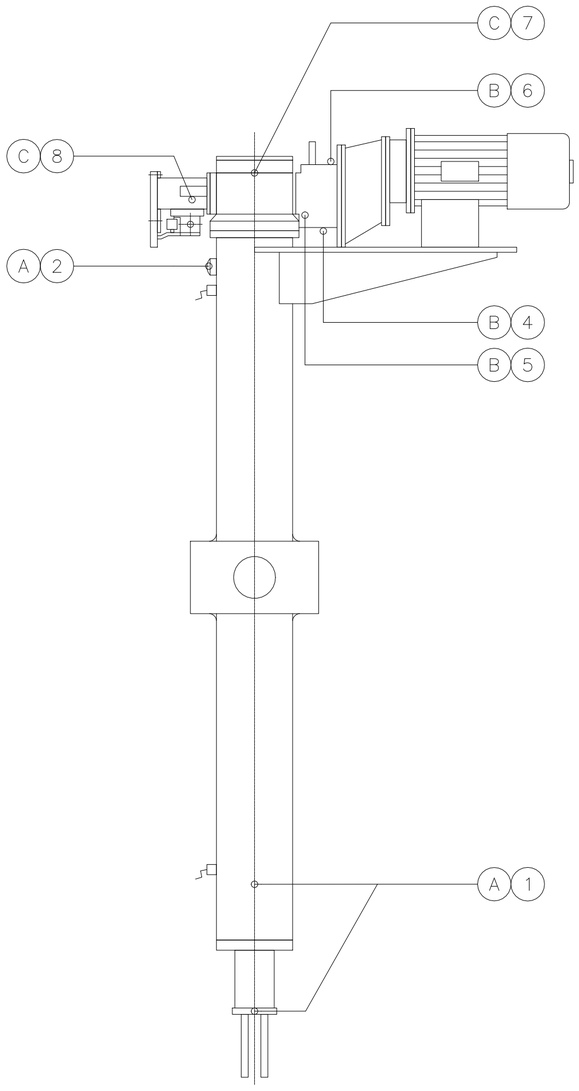

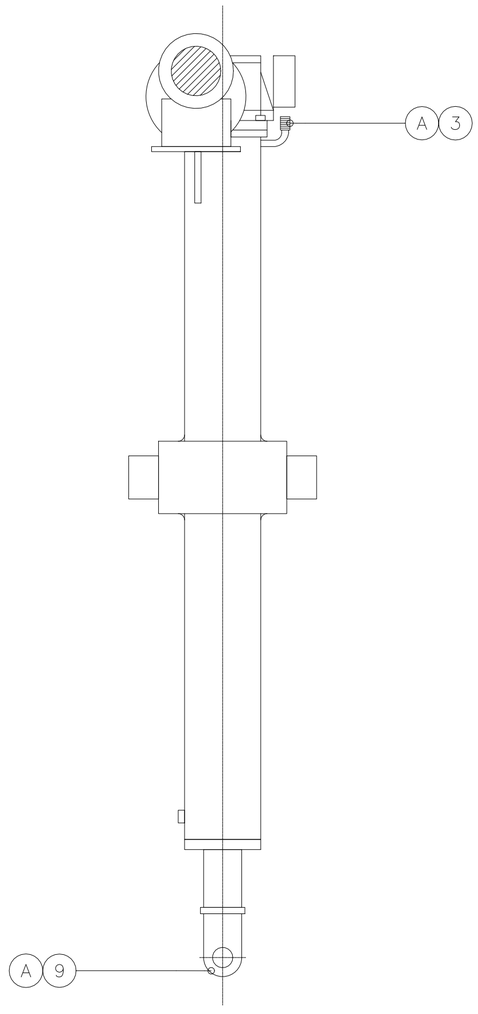

Rijkswaterstaat Directie Noord Brabant	Project: – ZUID–WILLEMSVAART.	Plaatscode: — Datum: 04–12–2002	Deelproj. SLUIS HELMOND Deelinst. SPUISCHUIFBEWEGINGSWERK Soort tek. SMEERSCHEMA	Reg.nr. NBDW200248073 Wijziging 0 | 31.01.2020 | –	Deelproj | Deelinst | Soort nr | Blad nr — = — · —	Form A3