NBWZ. 1993 - 05-861

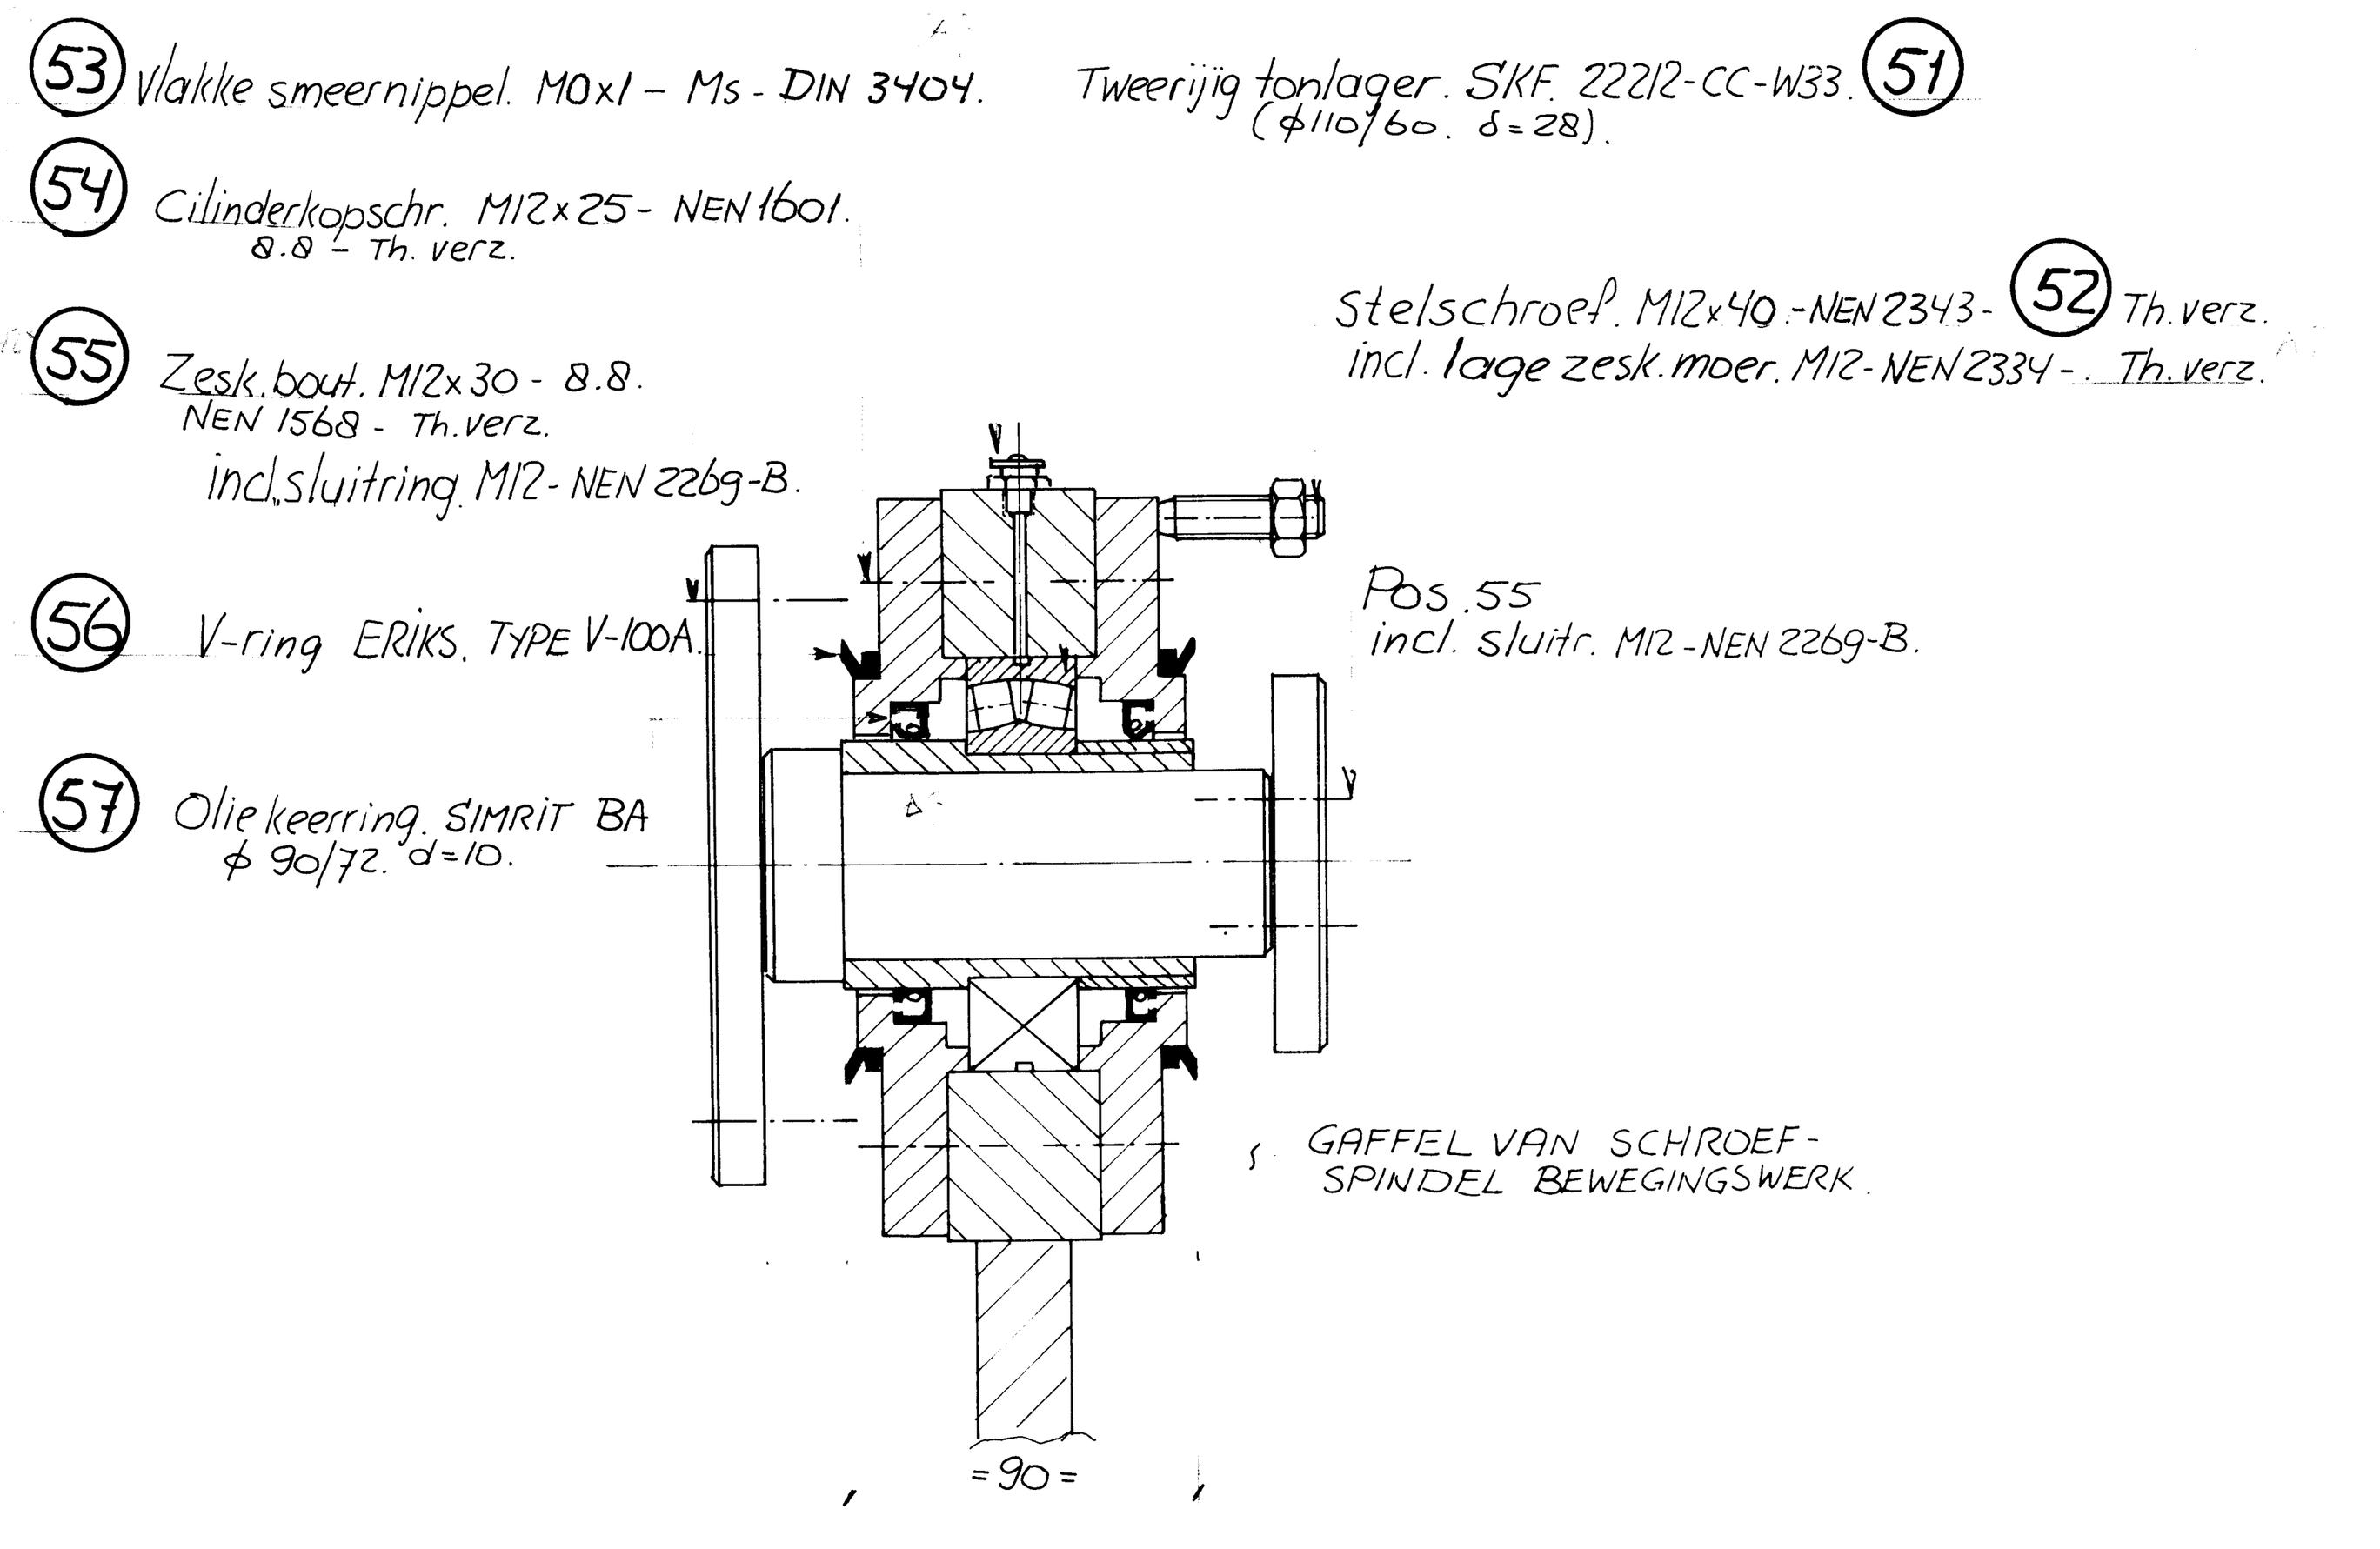

(53) Vlakke smeernippel. M0x1 - Ms - DIN 3404.
Tweerijig tonlager. SKF 22212-CC-W33. (51)
(ϕ110/60. δ=28).
(54) Cilinderkopschr. M12x25 - NEN 1601.
8.8 - Th. verz.
Stelschroef. M12x40 - NEN 2343 - (52) Th. verz.
incl. lage zesk. moer. M12 - NEN 2334 - Th. verz.
(55) Zesk. bout. M12x30 - 8.8.
NEN 1568 - Th. verz.
incl. sluitring. M12 - NEN 2269-B.
(56) V-ring ERIKS. TYPE V-100A.
Pos. 55
incl. sluitr. M12 - NEN 2269-B.
(57) Olie keerring. SIMRIT BA
ϕ 90/72. d=10.
GAFFEL VAN SCHROEF-
SPINDEL BEWEGINGSWERK.
=90=

DRAAIPUNT 2x UITV.

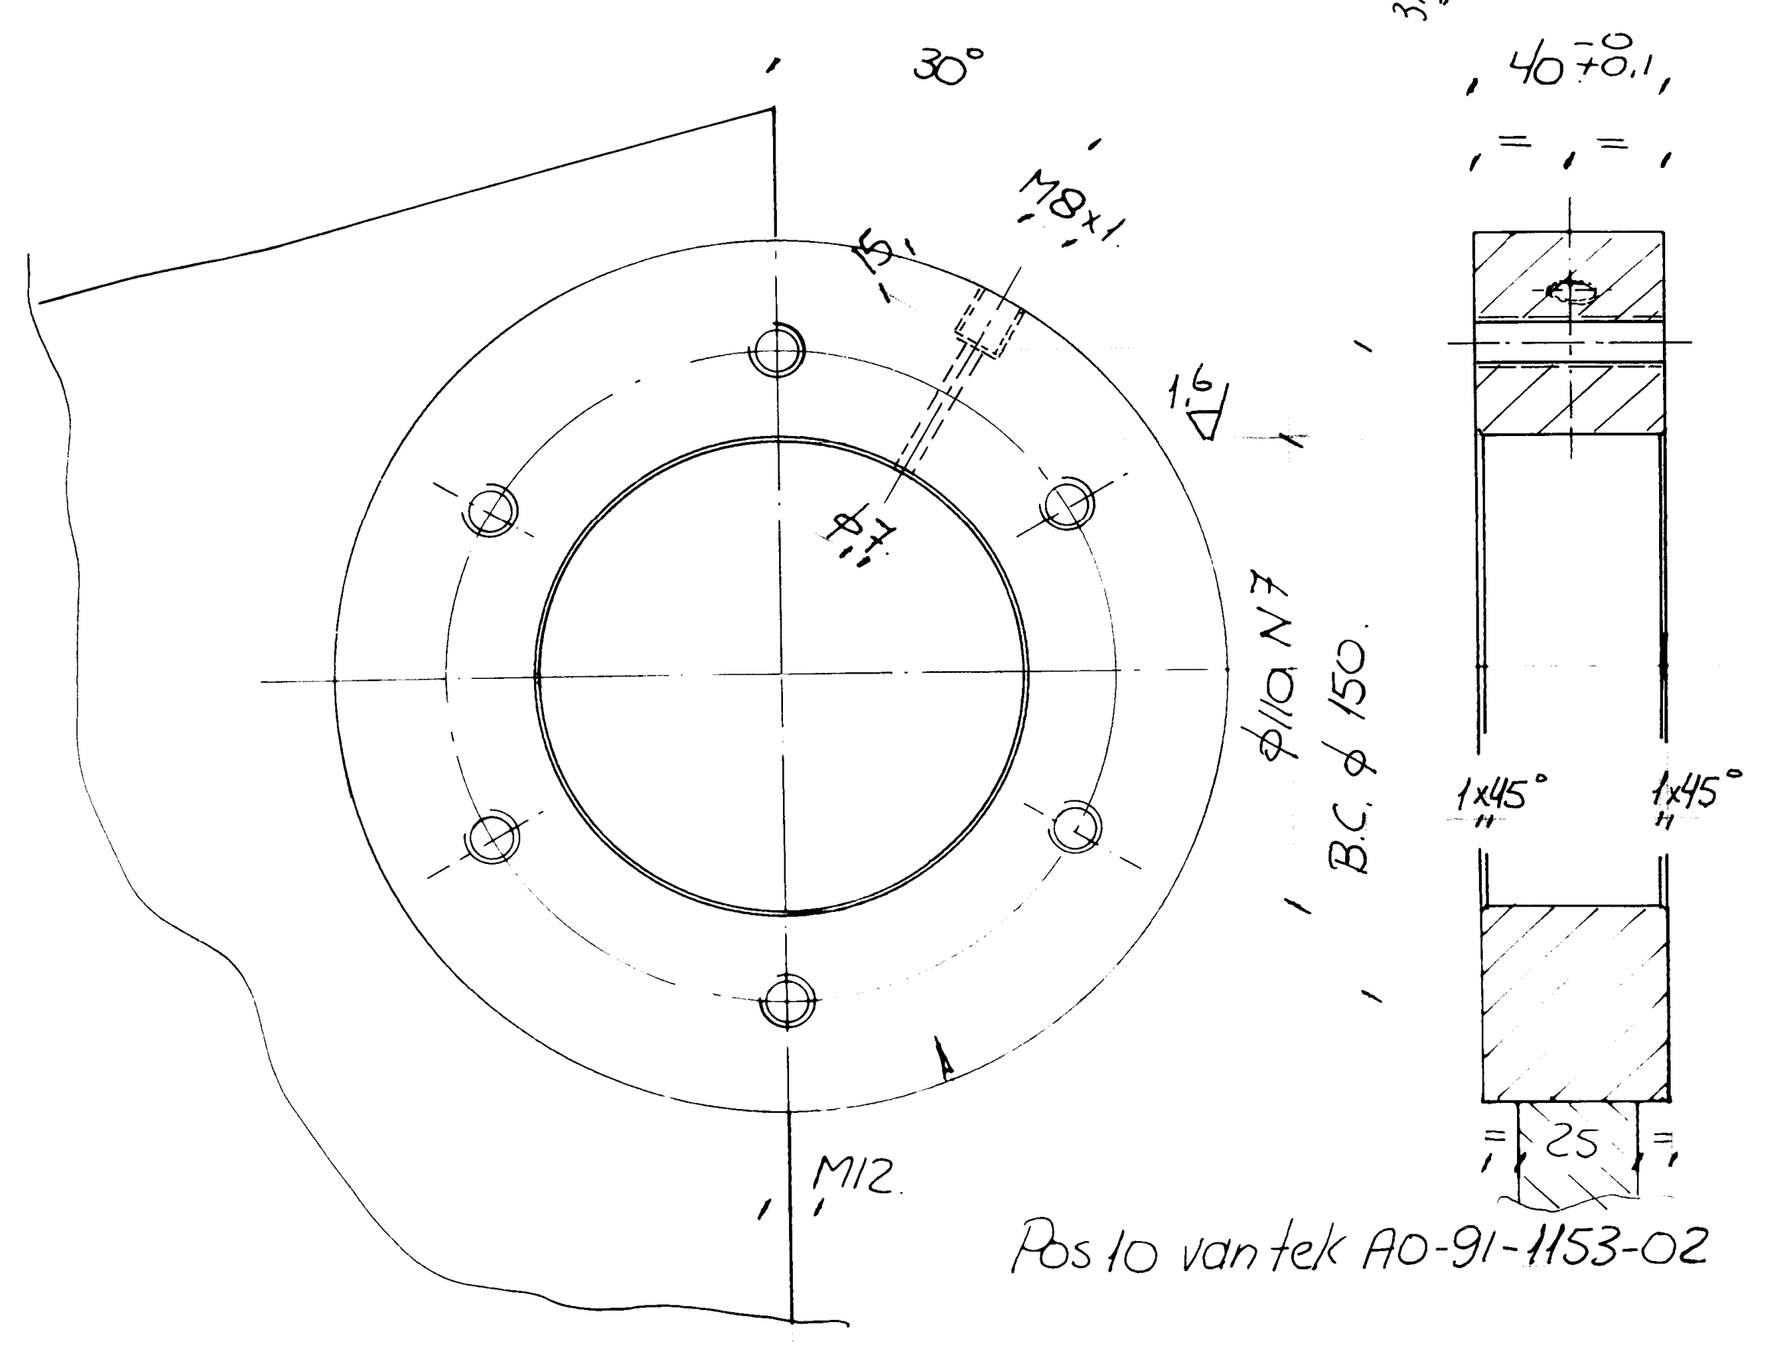

MACHINALE BEWERKING VAN LAGERHUIS IN STUWKLEP

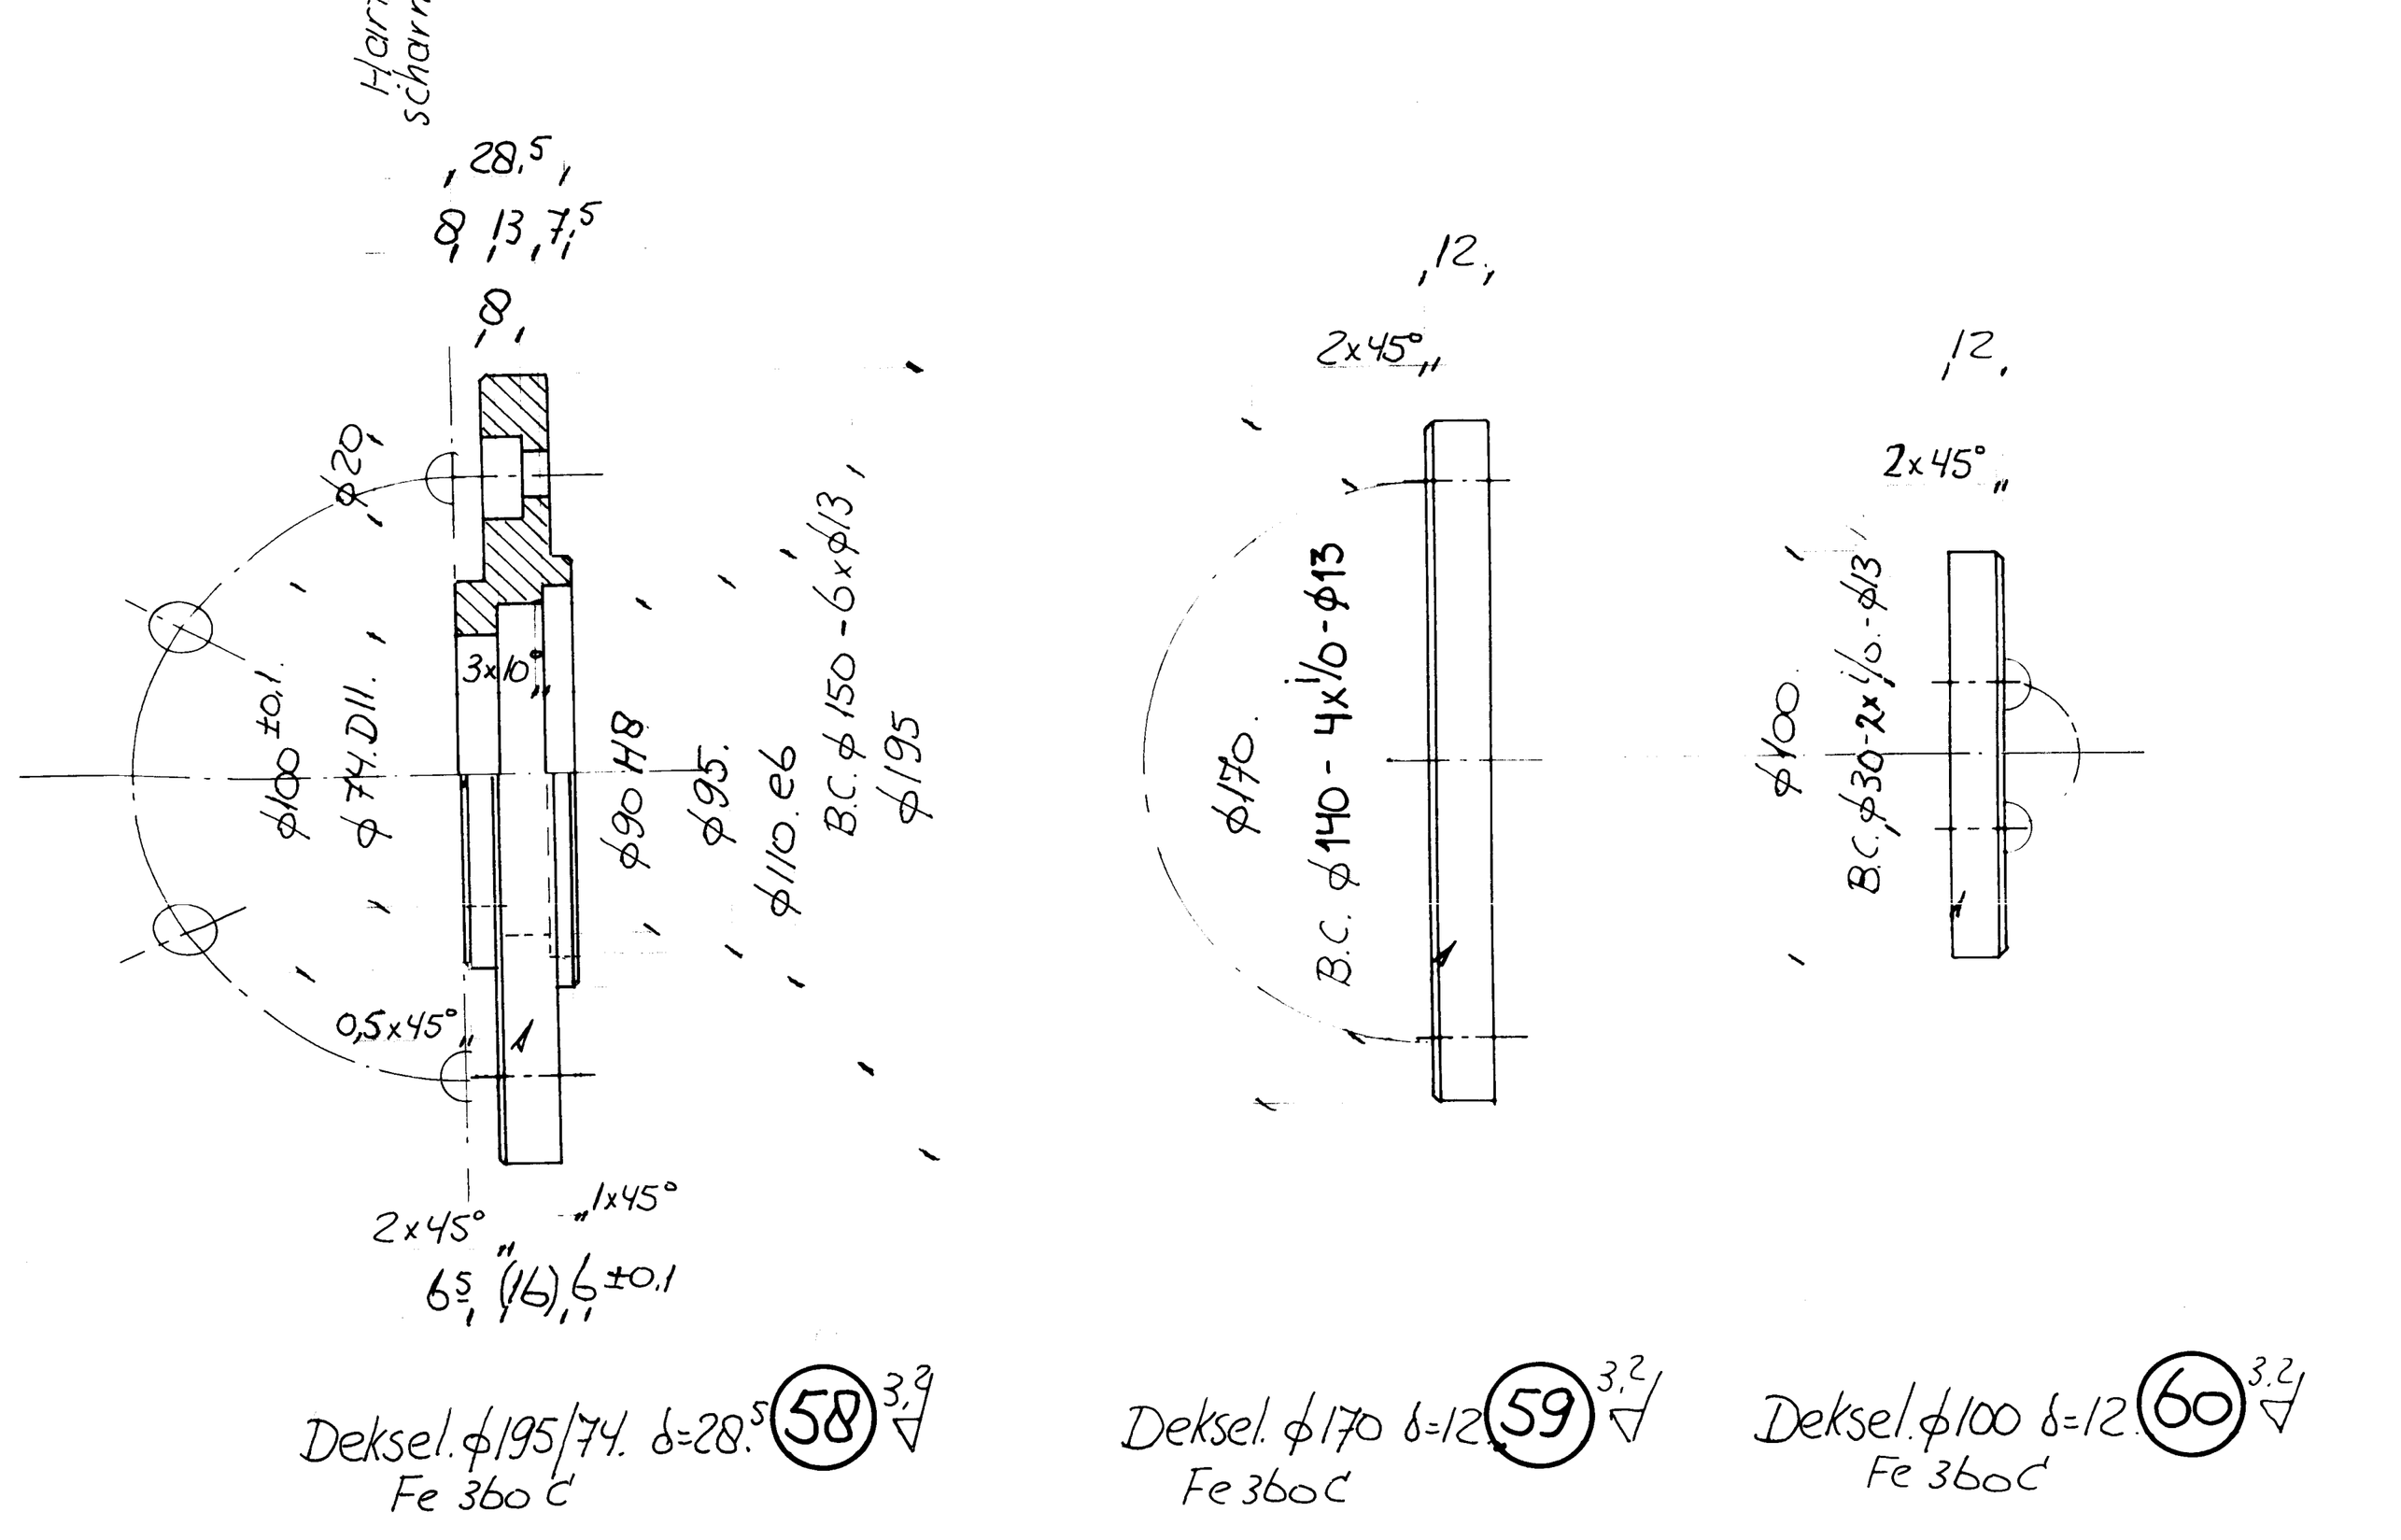

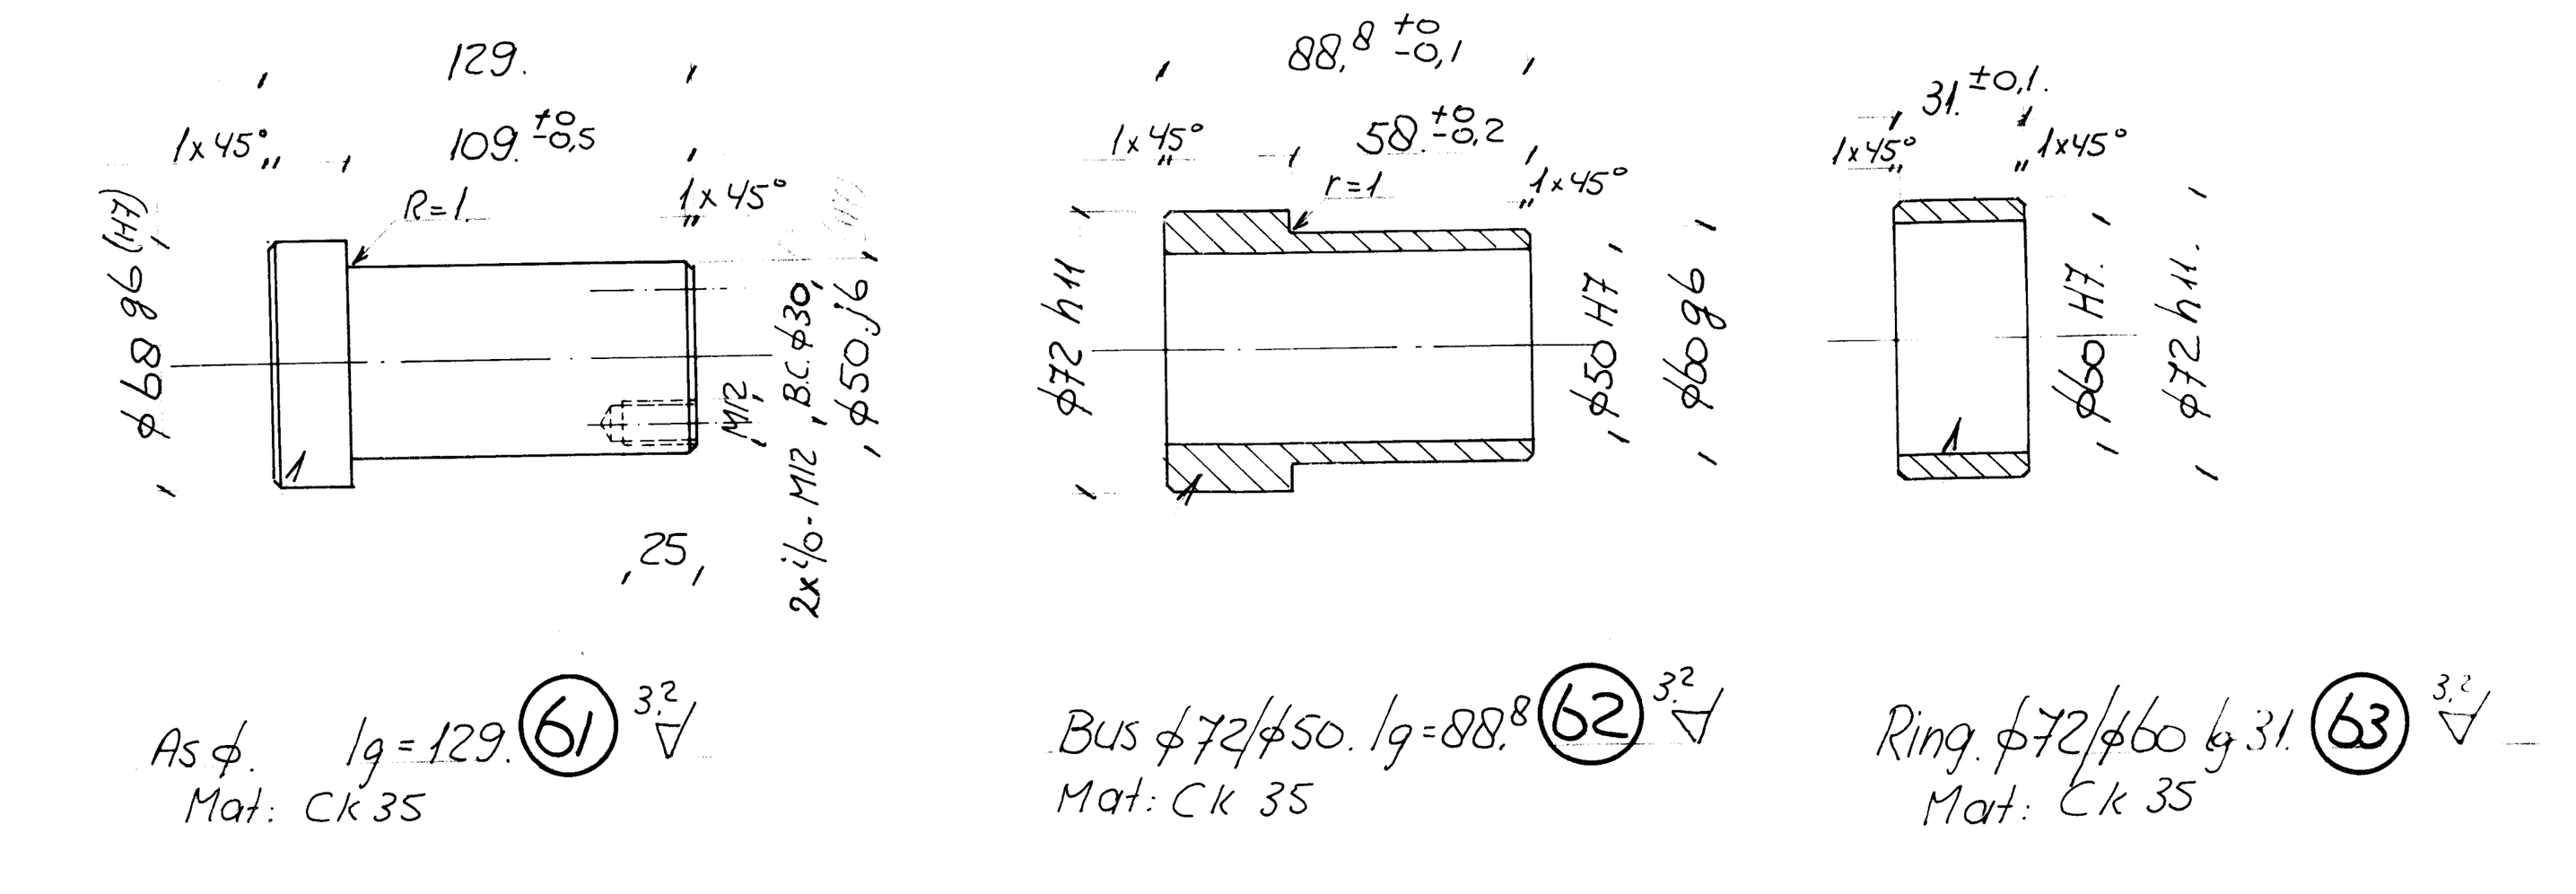

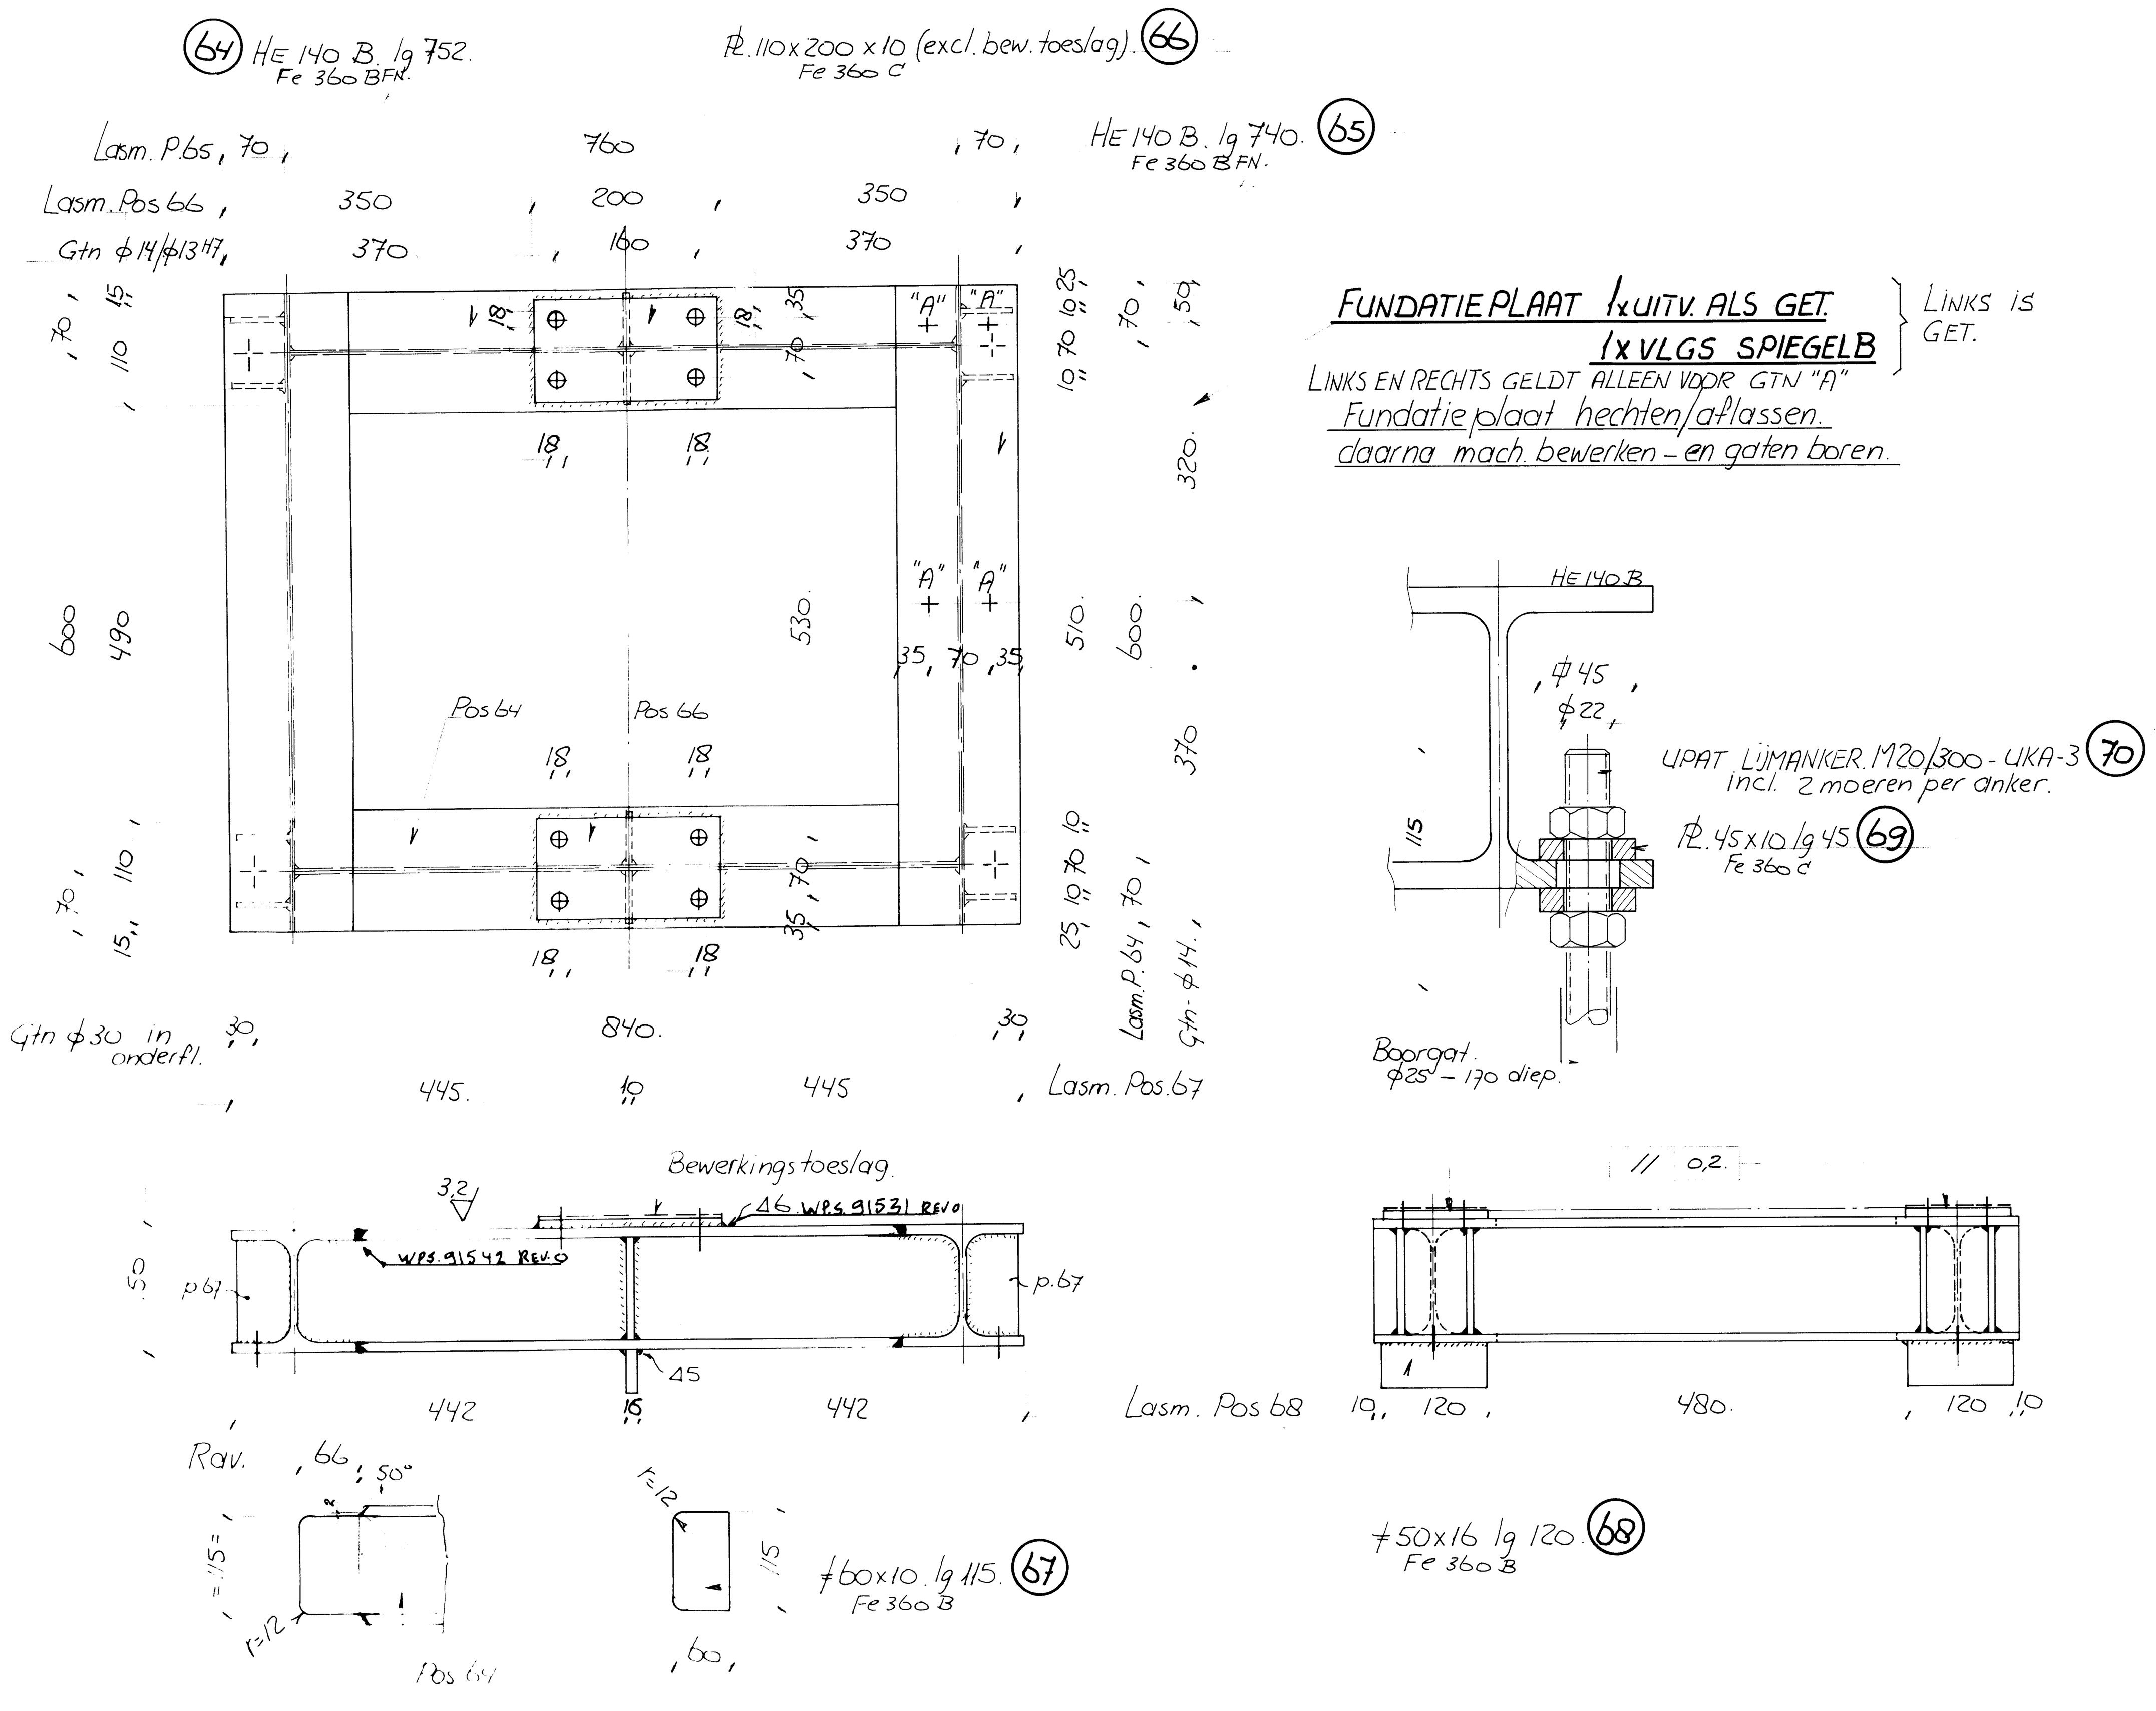

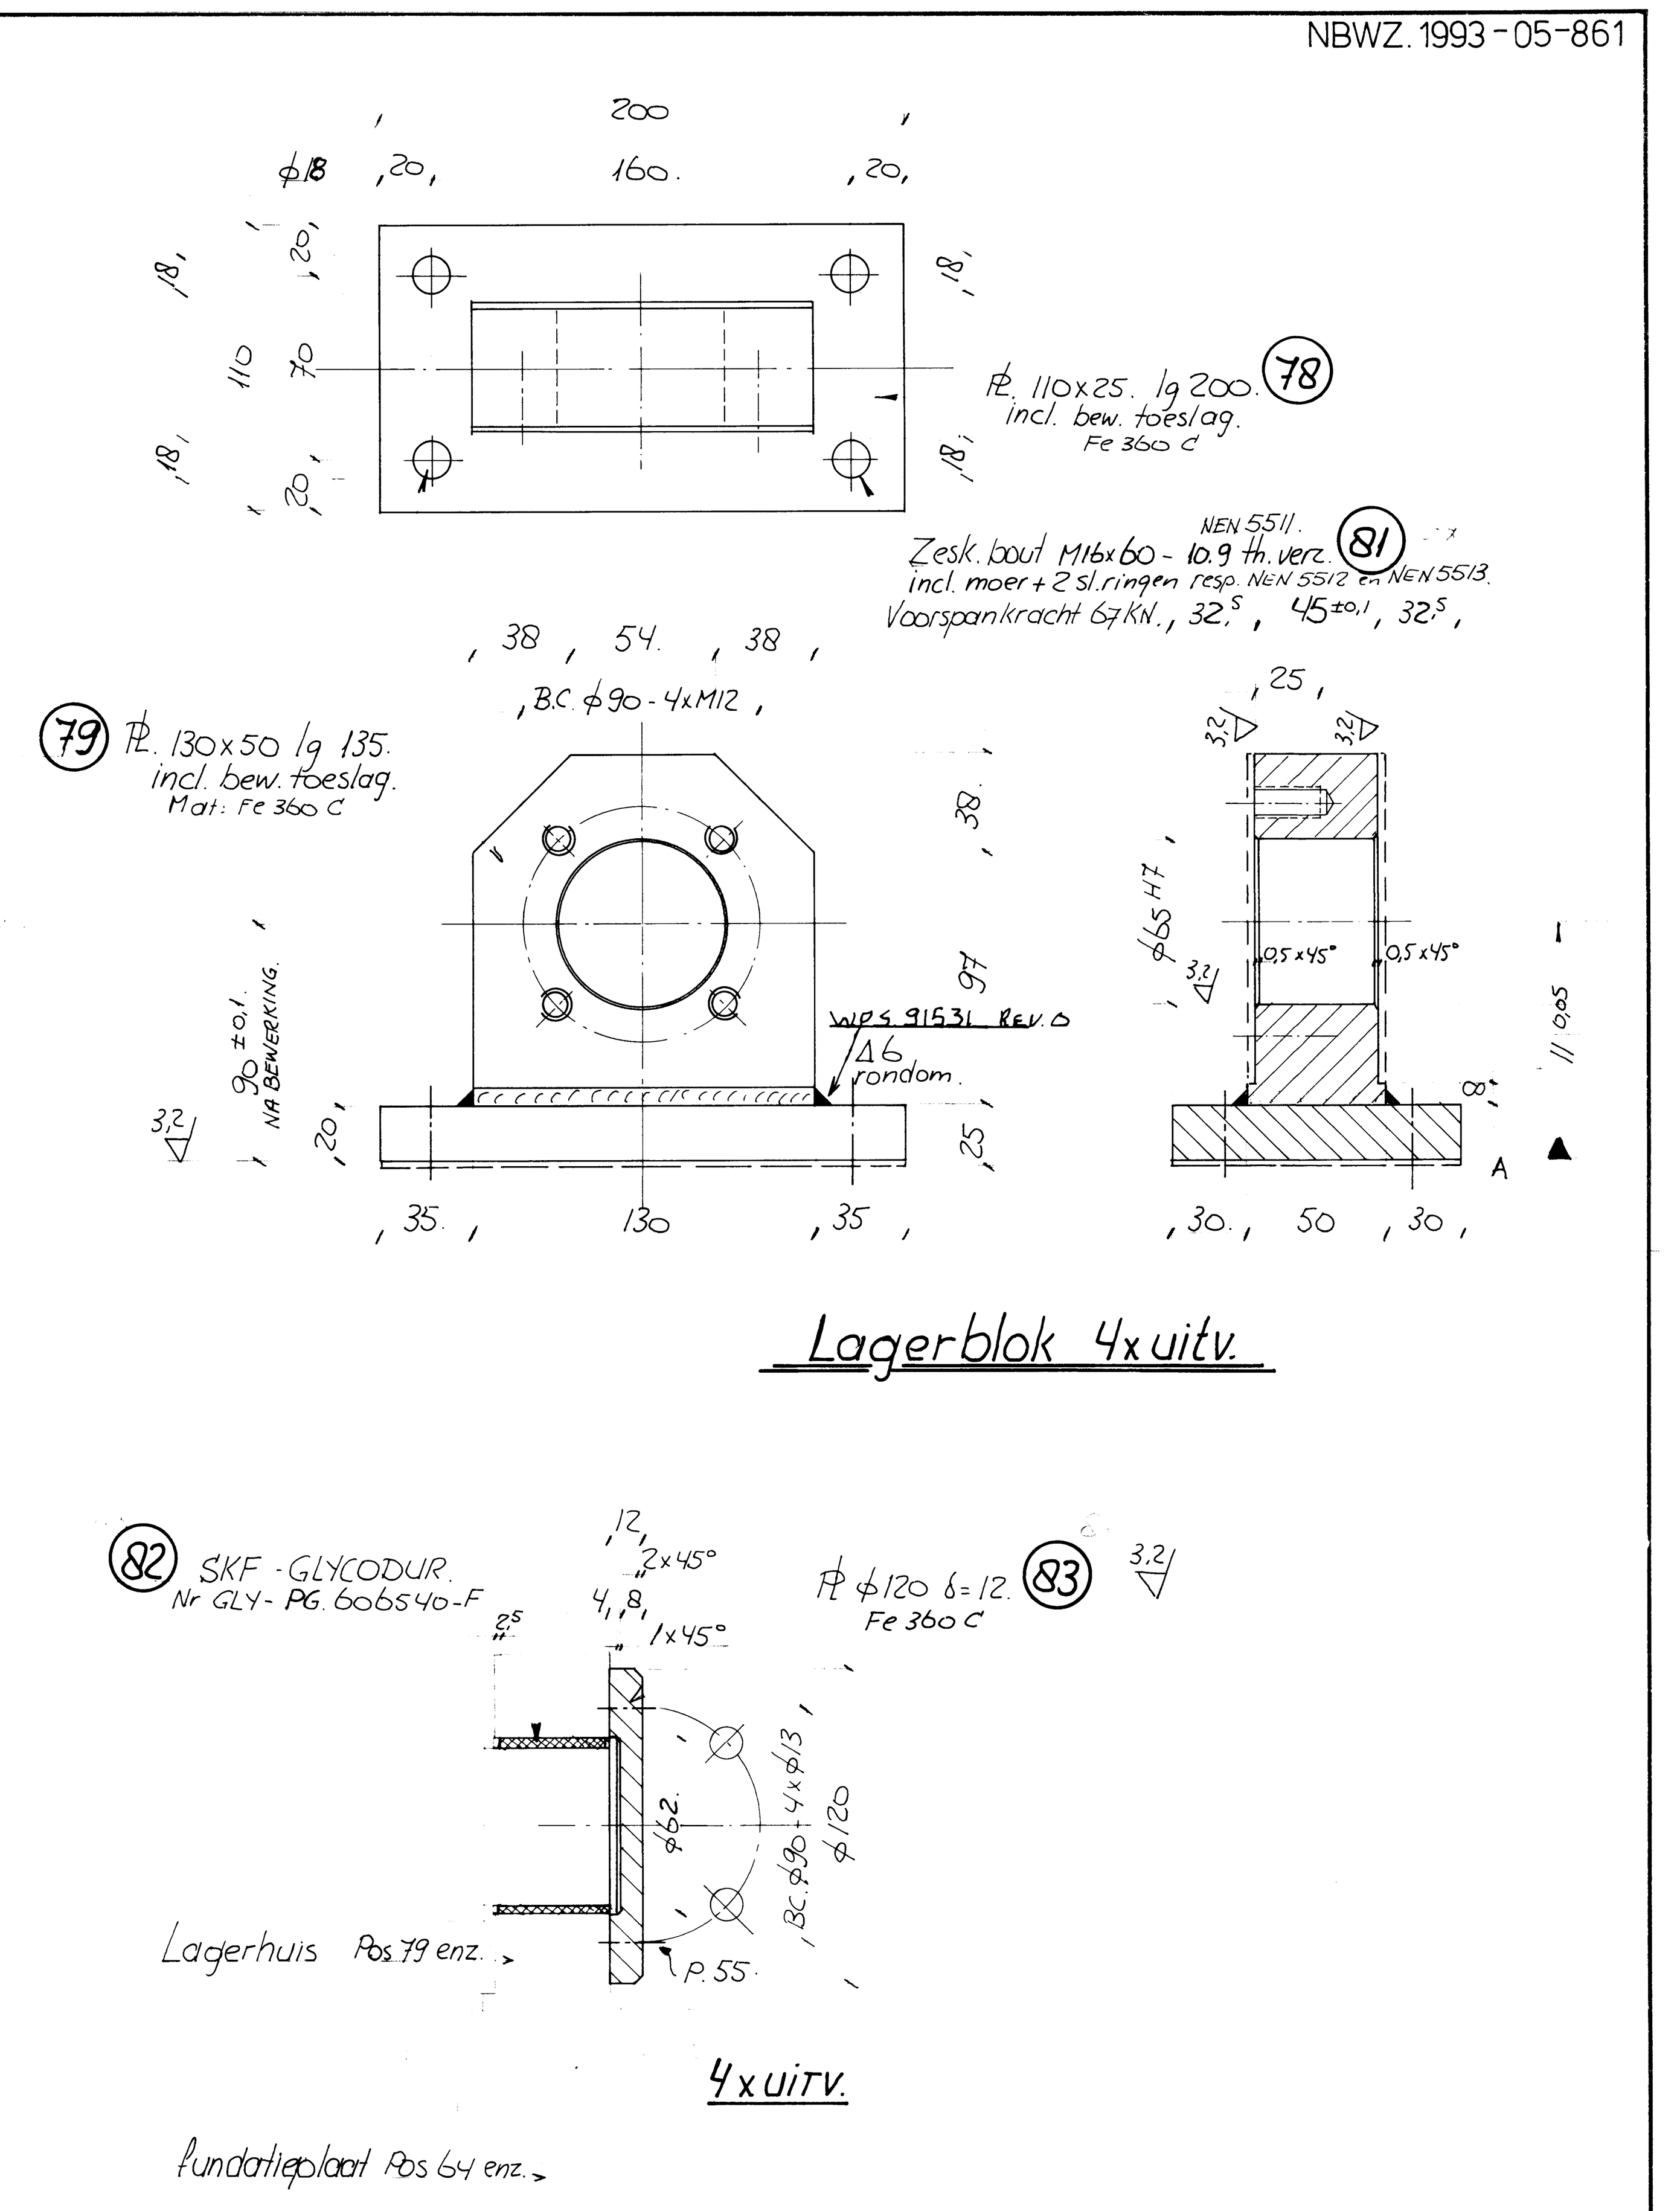

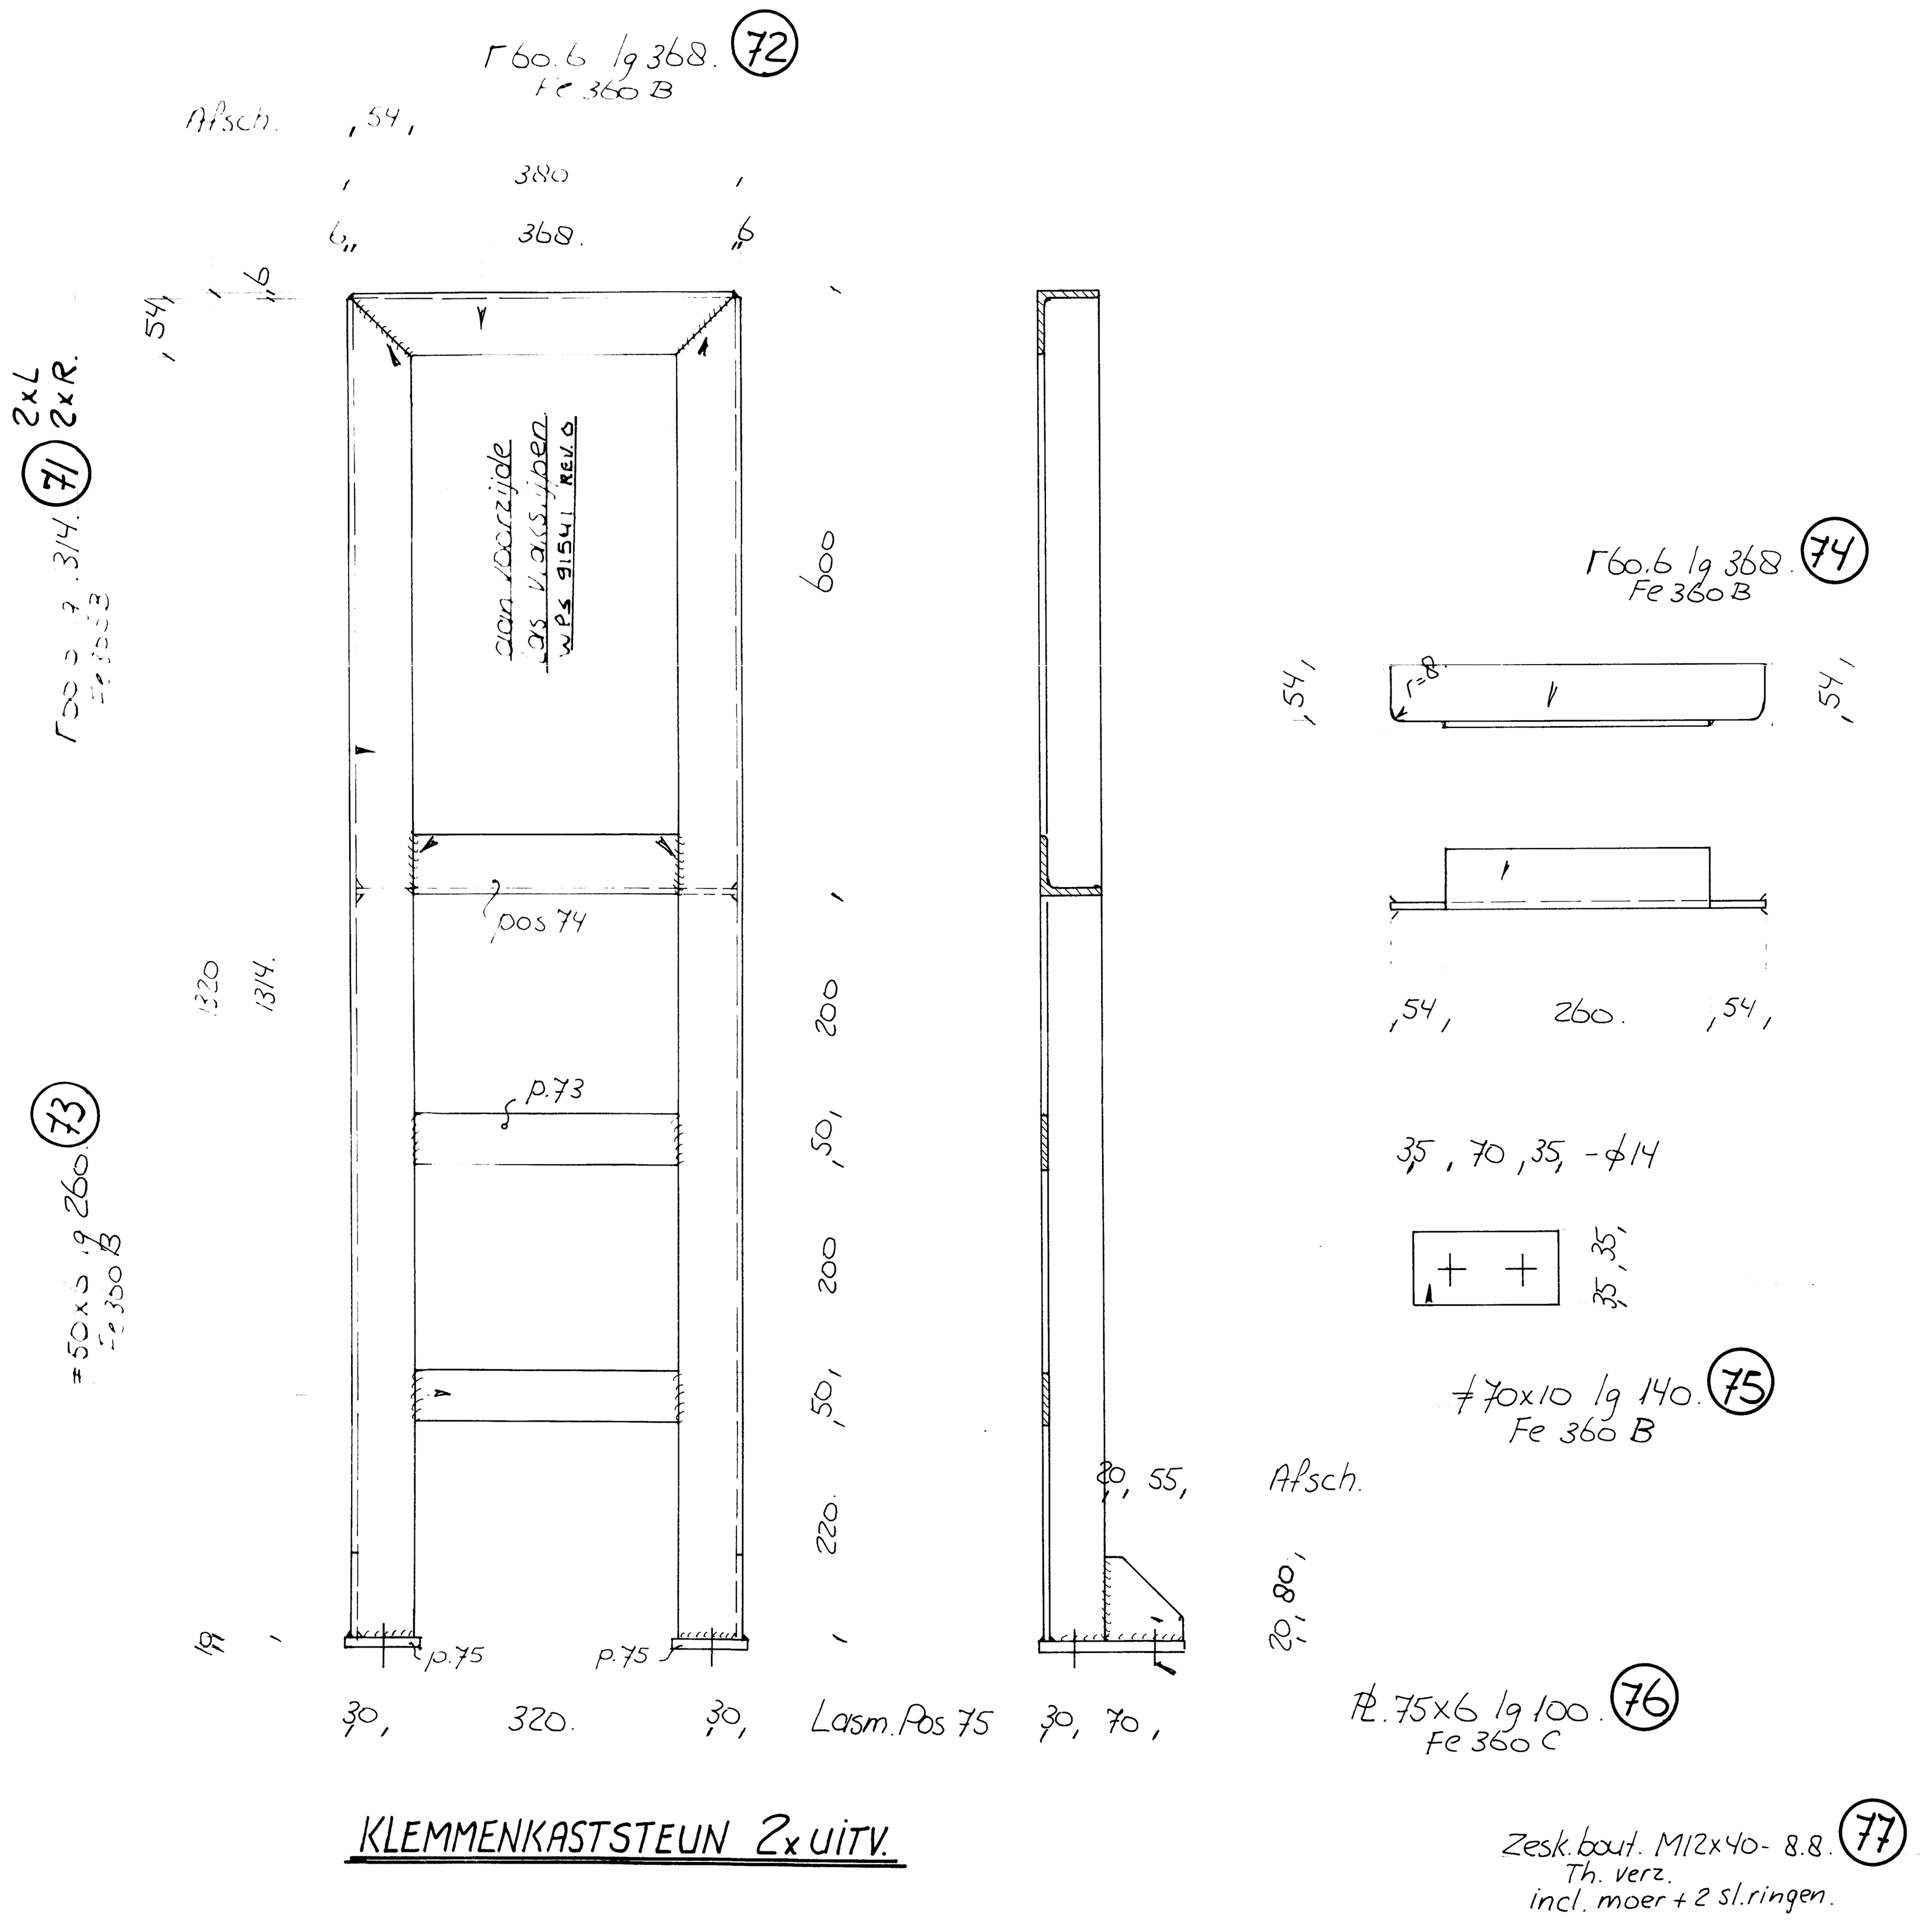

SPEC.	NR	OMSCHRIJVING	MAT.
CO	0305	breedflensbalk	Fe 360BFN
CO	1500	warmgew. gelijkz. hoekstaal	Fe 360B
CO	1901	constructiestal	Fe 360C
MV	S004	veredelstaal	Ck 35
BM	0352	zeskantbout	8.8 tZn
BM	0452	zeskantmoer	.8 tZn
BM	0250	vlakke sluitring	St. tZn
BM	0851	cil. kopschroef	8.8 tZn

AANTALLEN GELDEN VOOR 2 STUKS STUWKLEPPEN.
VOOR OVERZICHT ZIE TEK A0-91-1153-01

ALLE LASSEN Δ5. TENZIJ ANDERS VERMELD WPS 91533 REV. 0

NBWZ-1993-05861

RIJKSWATERSTAAT
bouwdienst rws

hoofdafdeling natte infrastructuur
afdeling werktuigbouw Tilburg

KWXOMSCHR. ZUID-WILLEMSVAART
KWDOMSCHR. OMLEGGING HELMOND
HOOFDONDERDEEL DOORLAATWERK HELMOND
KWXID —
KWDID

Projectleiding ontwerp
PM
PL

Constructiebureau
Hoofd
Proj.beh.
Groepsl.
Constr. tek

Constructie onderdeel BEWEGINGSWERK
Titel ONDERDELEN DRAAIPUNTEN
+ FUNDATIEPLAAT
Schaal 1:2 1:5 1: 1: 1:
Datum wijz.
Formaat A0

Tek. nummer A 110374
0 A B C D E F G H
Project num 1072
Top num 51H - 372
Blad nr

A | Gew. vlgs opm. RWS | 8-10-91 |
WIJZ | OMSCHRIJVING | DATUM | PAR

AM COMM. NR 1153 MODEL NR
HEID ISO 1302 GEWICHT KG GETEKEND J. de Jong 18-9-91
TOLER ISO 1101 VERVALLEN TEK GECONTR
MAAT TOLER ISO 286 SCHAAL 1:2 1:5 GEAUTOR.

BEGEMANN STAALBOUW B.V. HELMOND

TITEL
ONDERDELEN DRAAIPUNTEN
+ FUNDATIEPLAAT
SLUIS HELMOND

CODE NR
FORMAAT
A0-91-1153-03
GEWIJZIGD A