NBWZ.1993-05-862

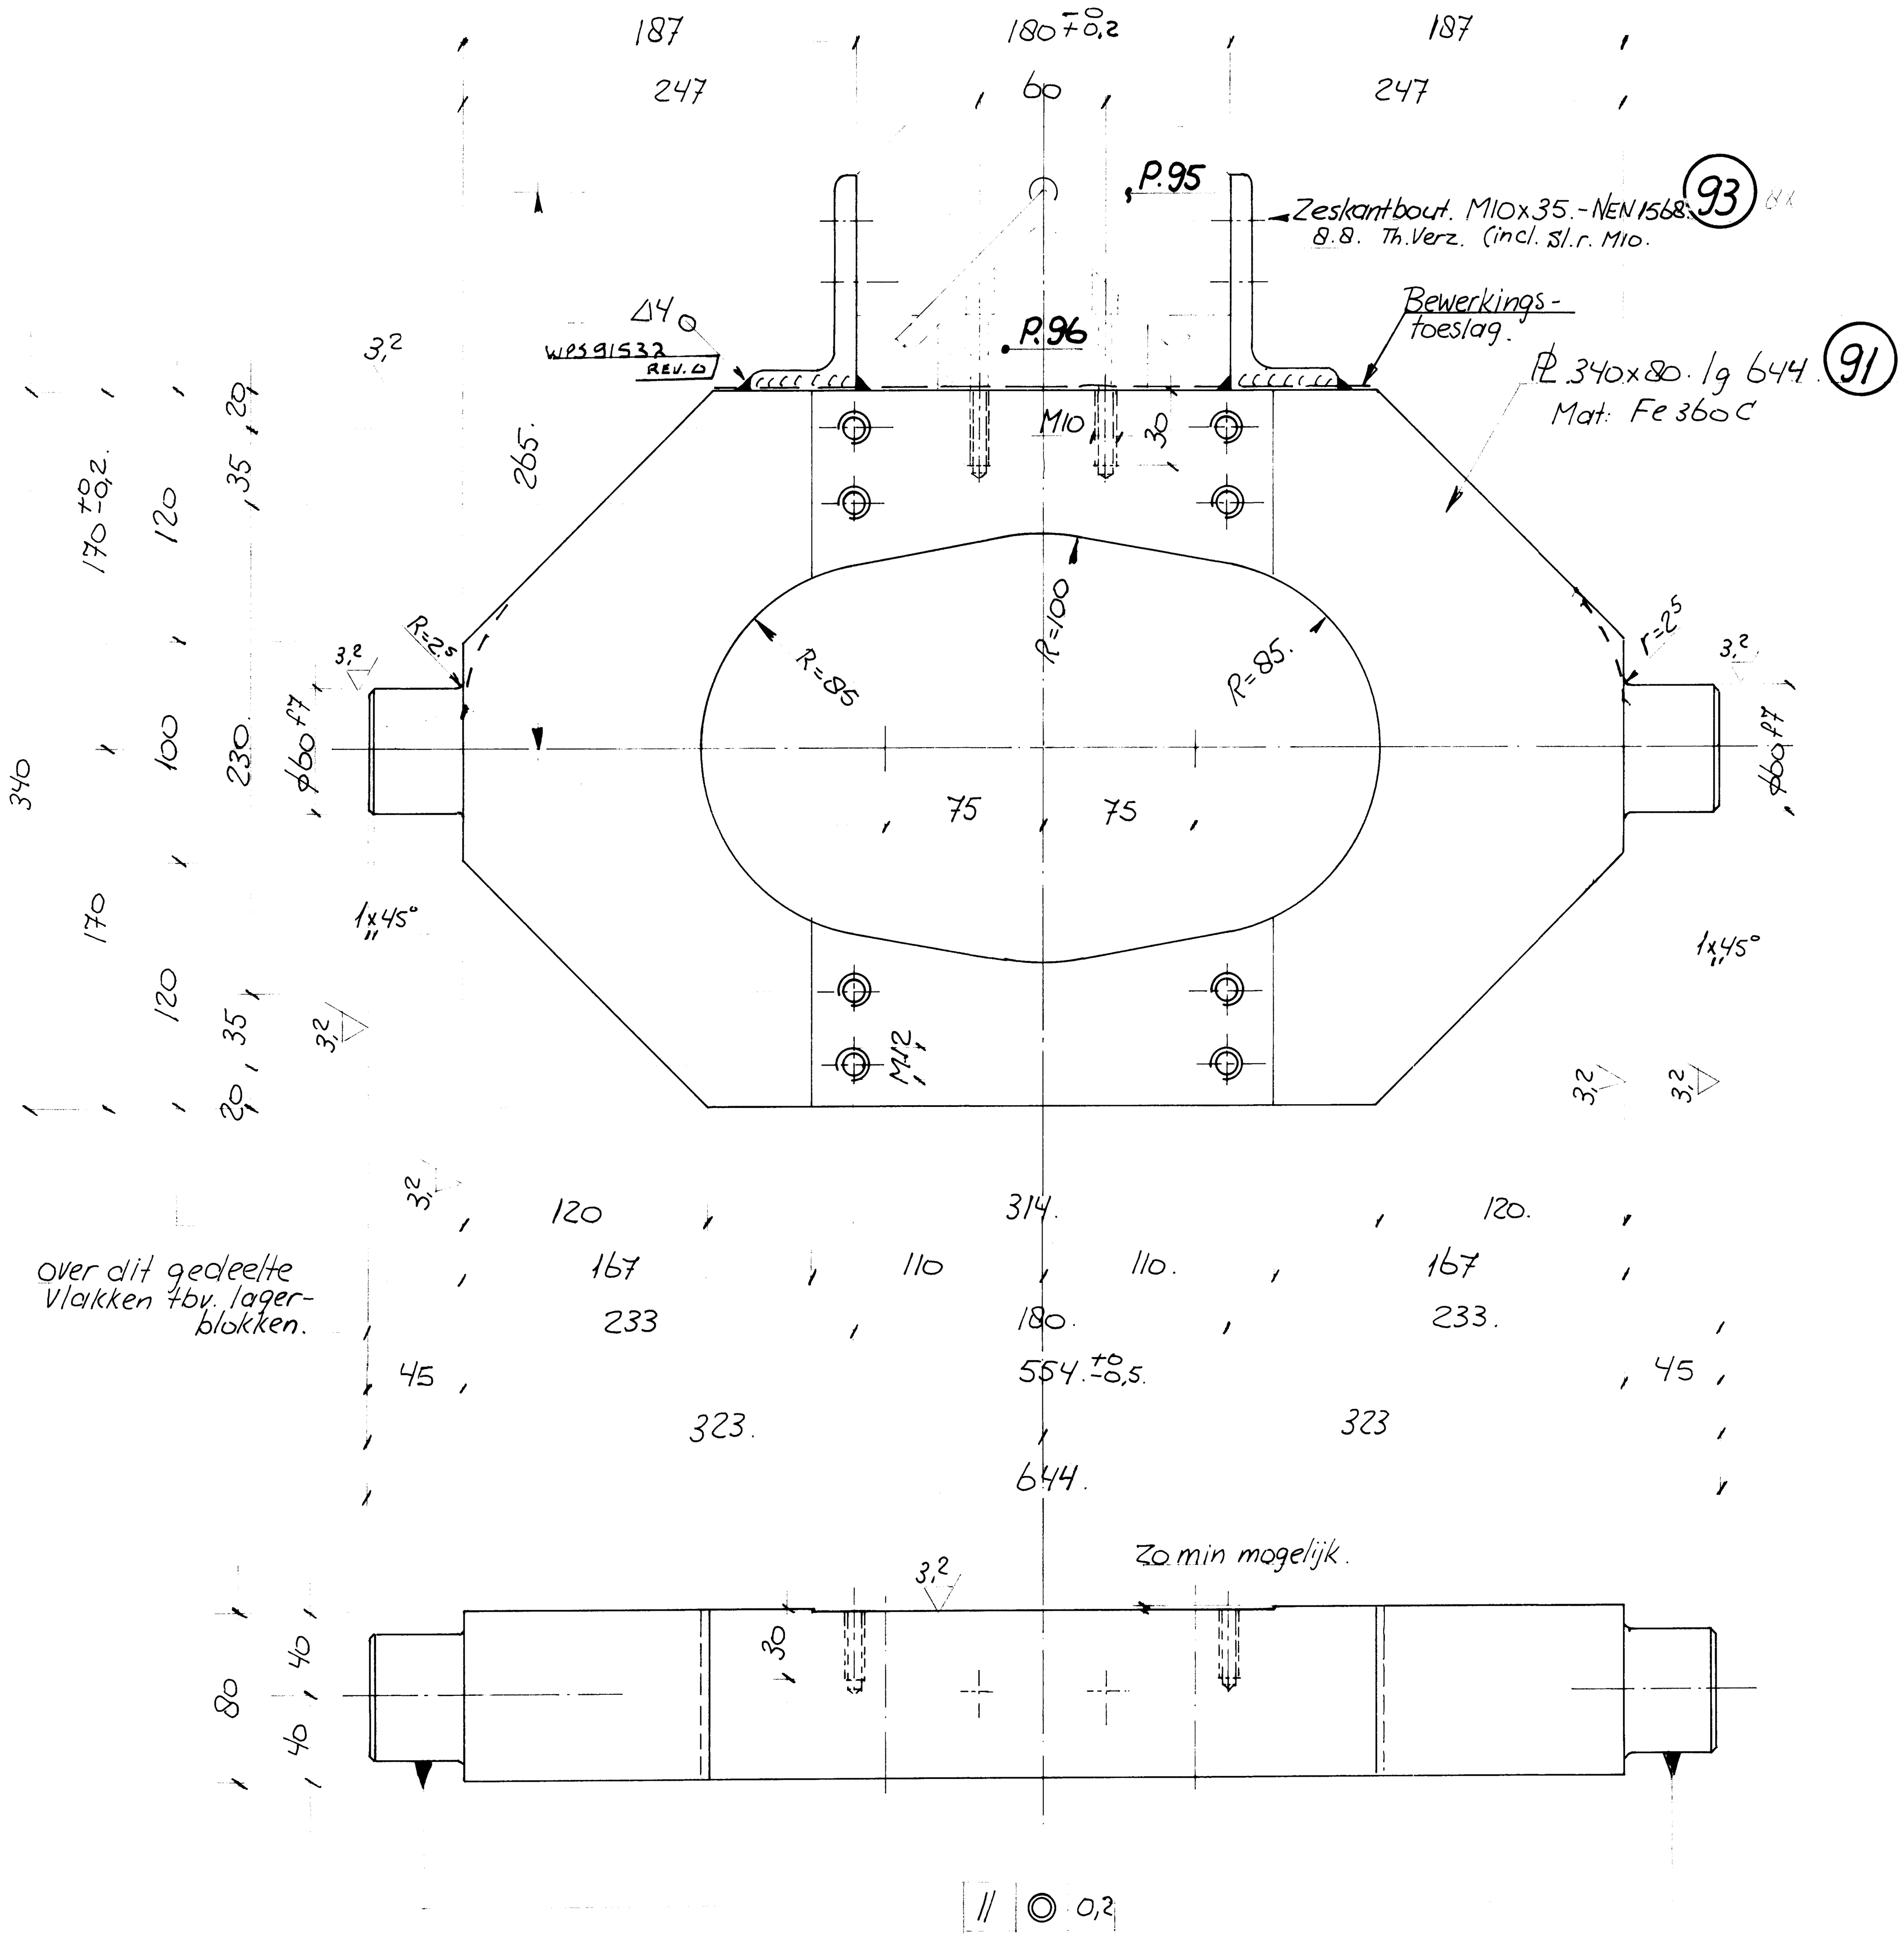

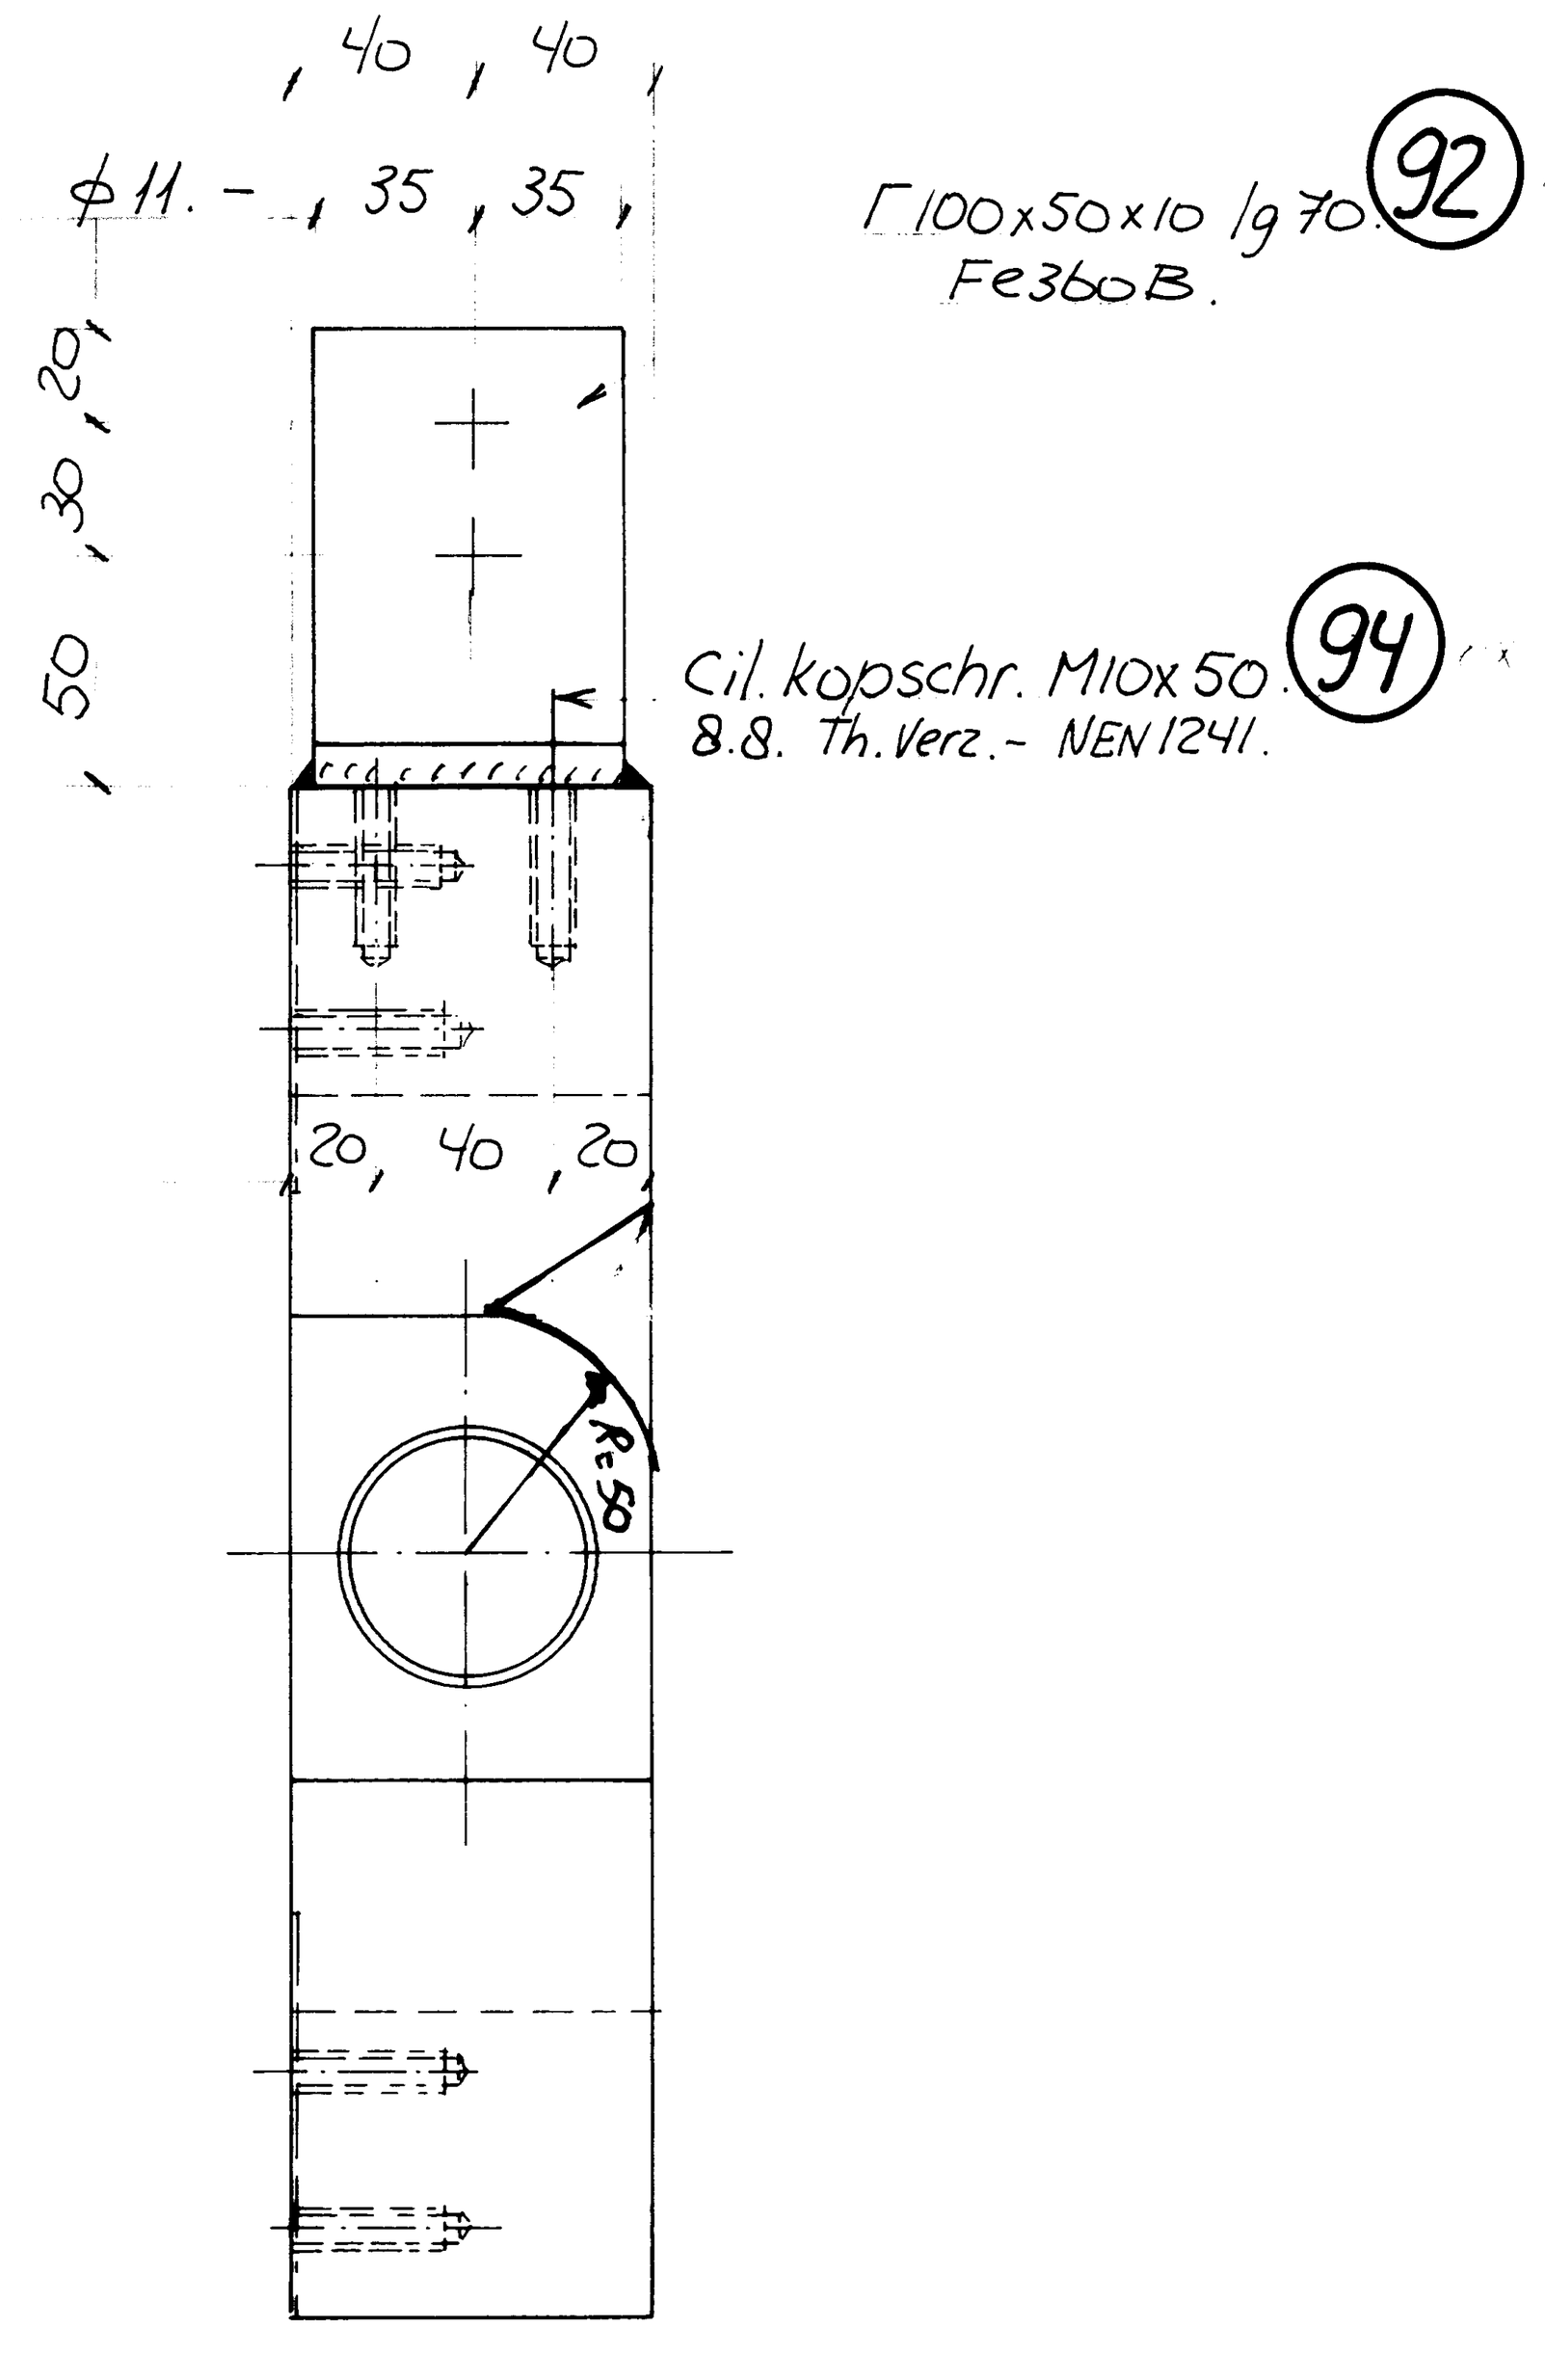

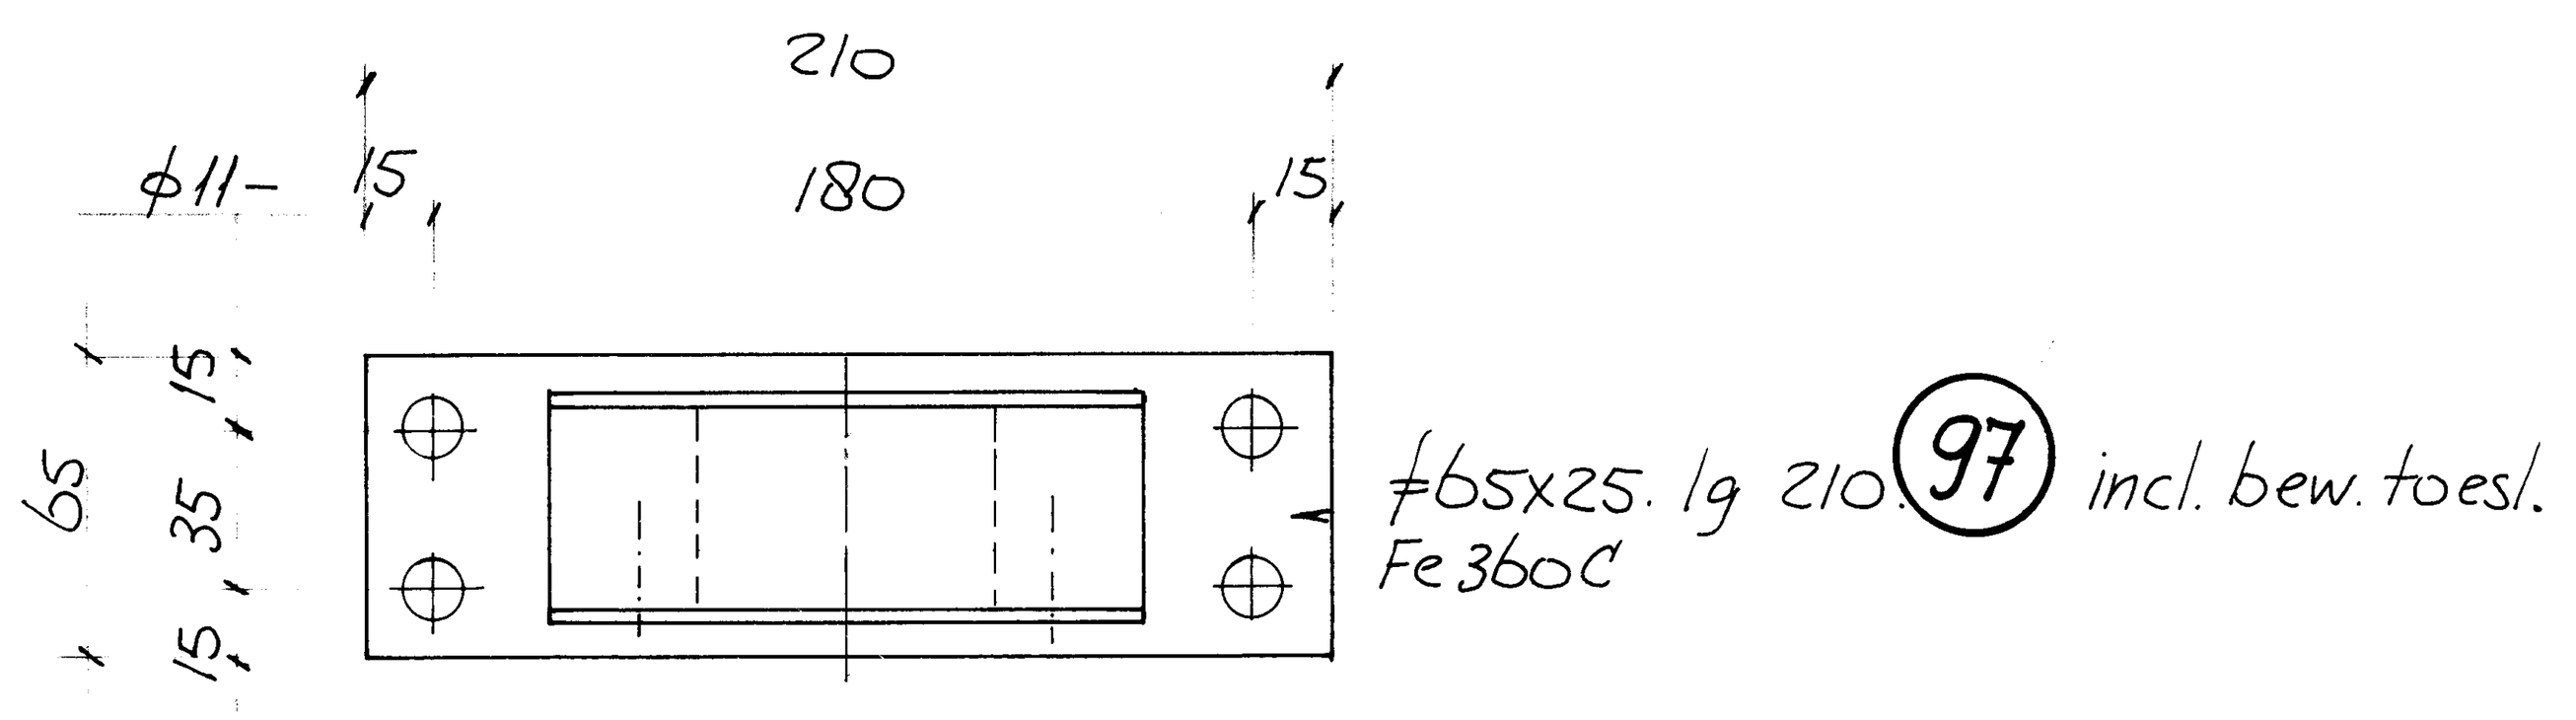

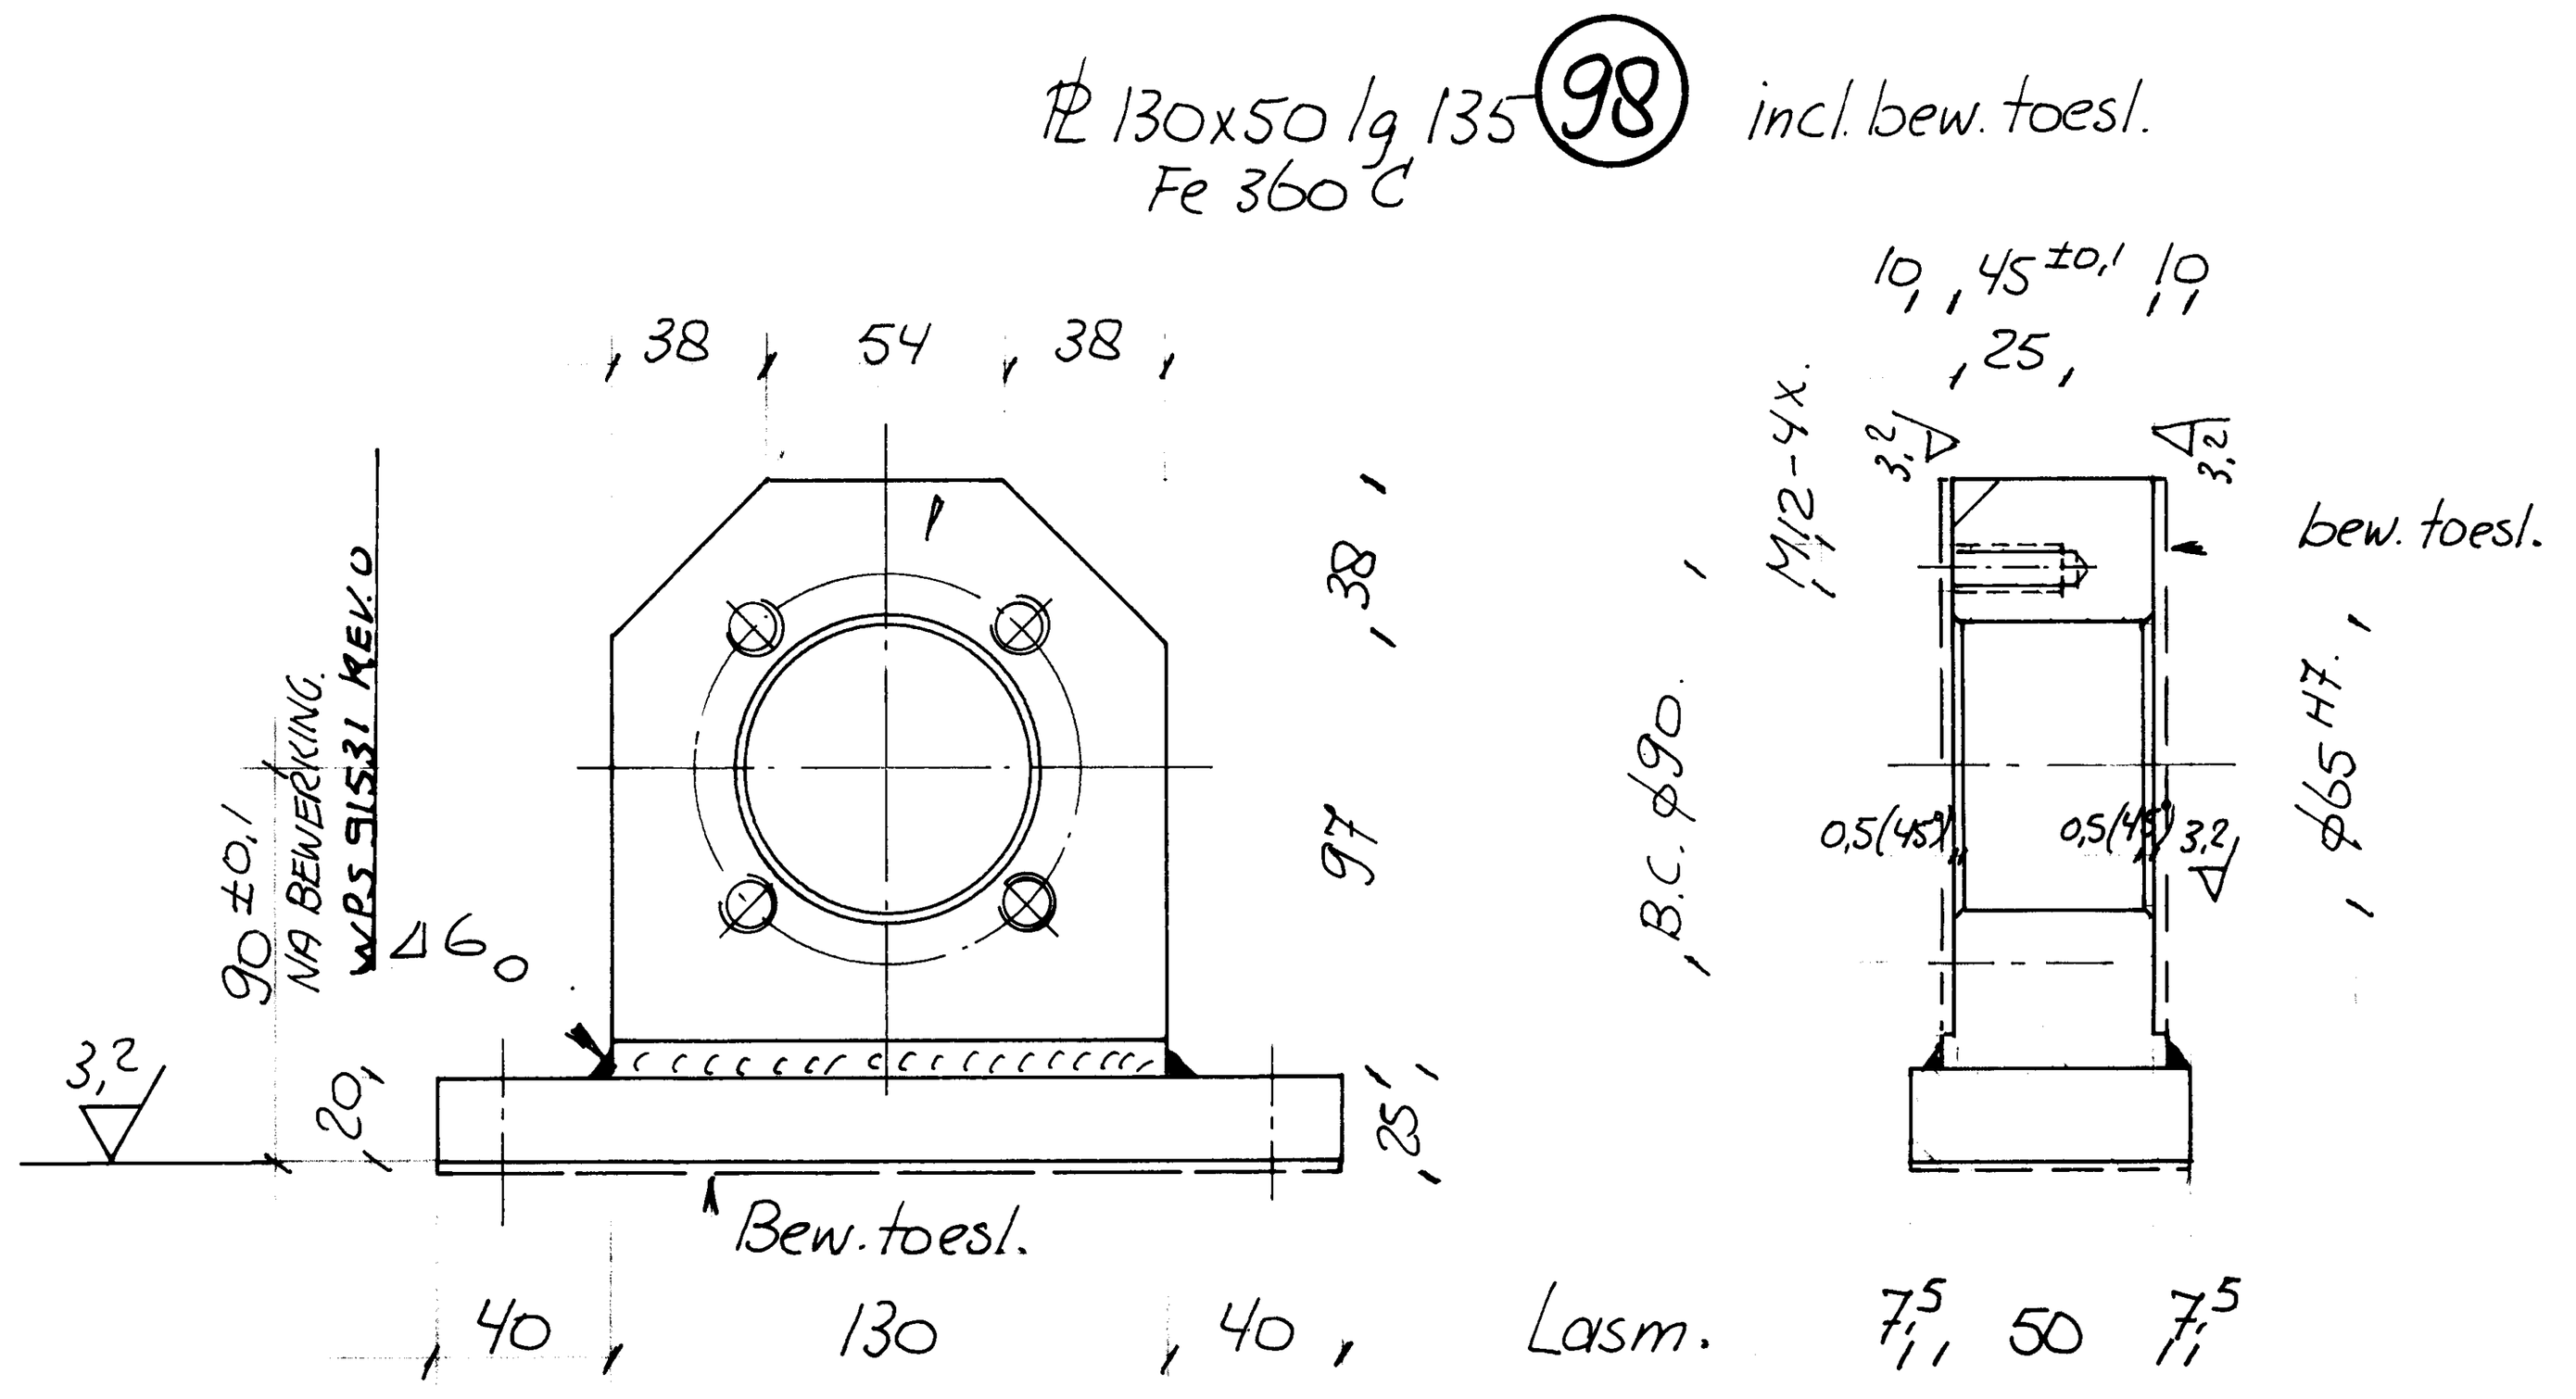

Lagerblok 4x uitv.

SPEC.	NR.	OMSCHRIJVING	MAT.
CO	1500	construciestaal	Fe360B
CO	1901	constructiestaal	Fe360C
BM	0352	zeskantbout	8.8tZn
BM	0250	vlakke sluitring	St.tZn
BM	0851	cil.kopschroef	8.8tZn

AANTALLEN GELDEN VOOR 2 STUKS STUWKLEPPEN.
VOOR OVERZICHT ZIE TEK. A0-91-1153-01.

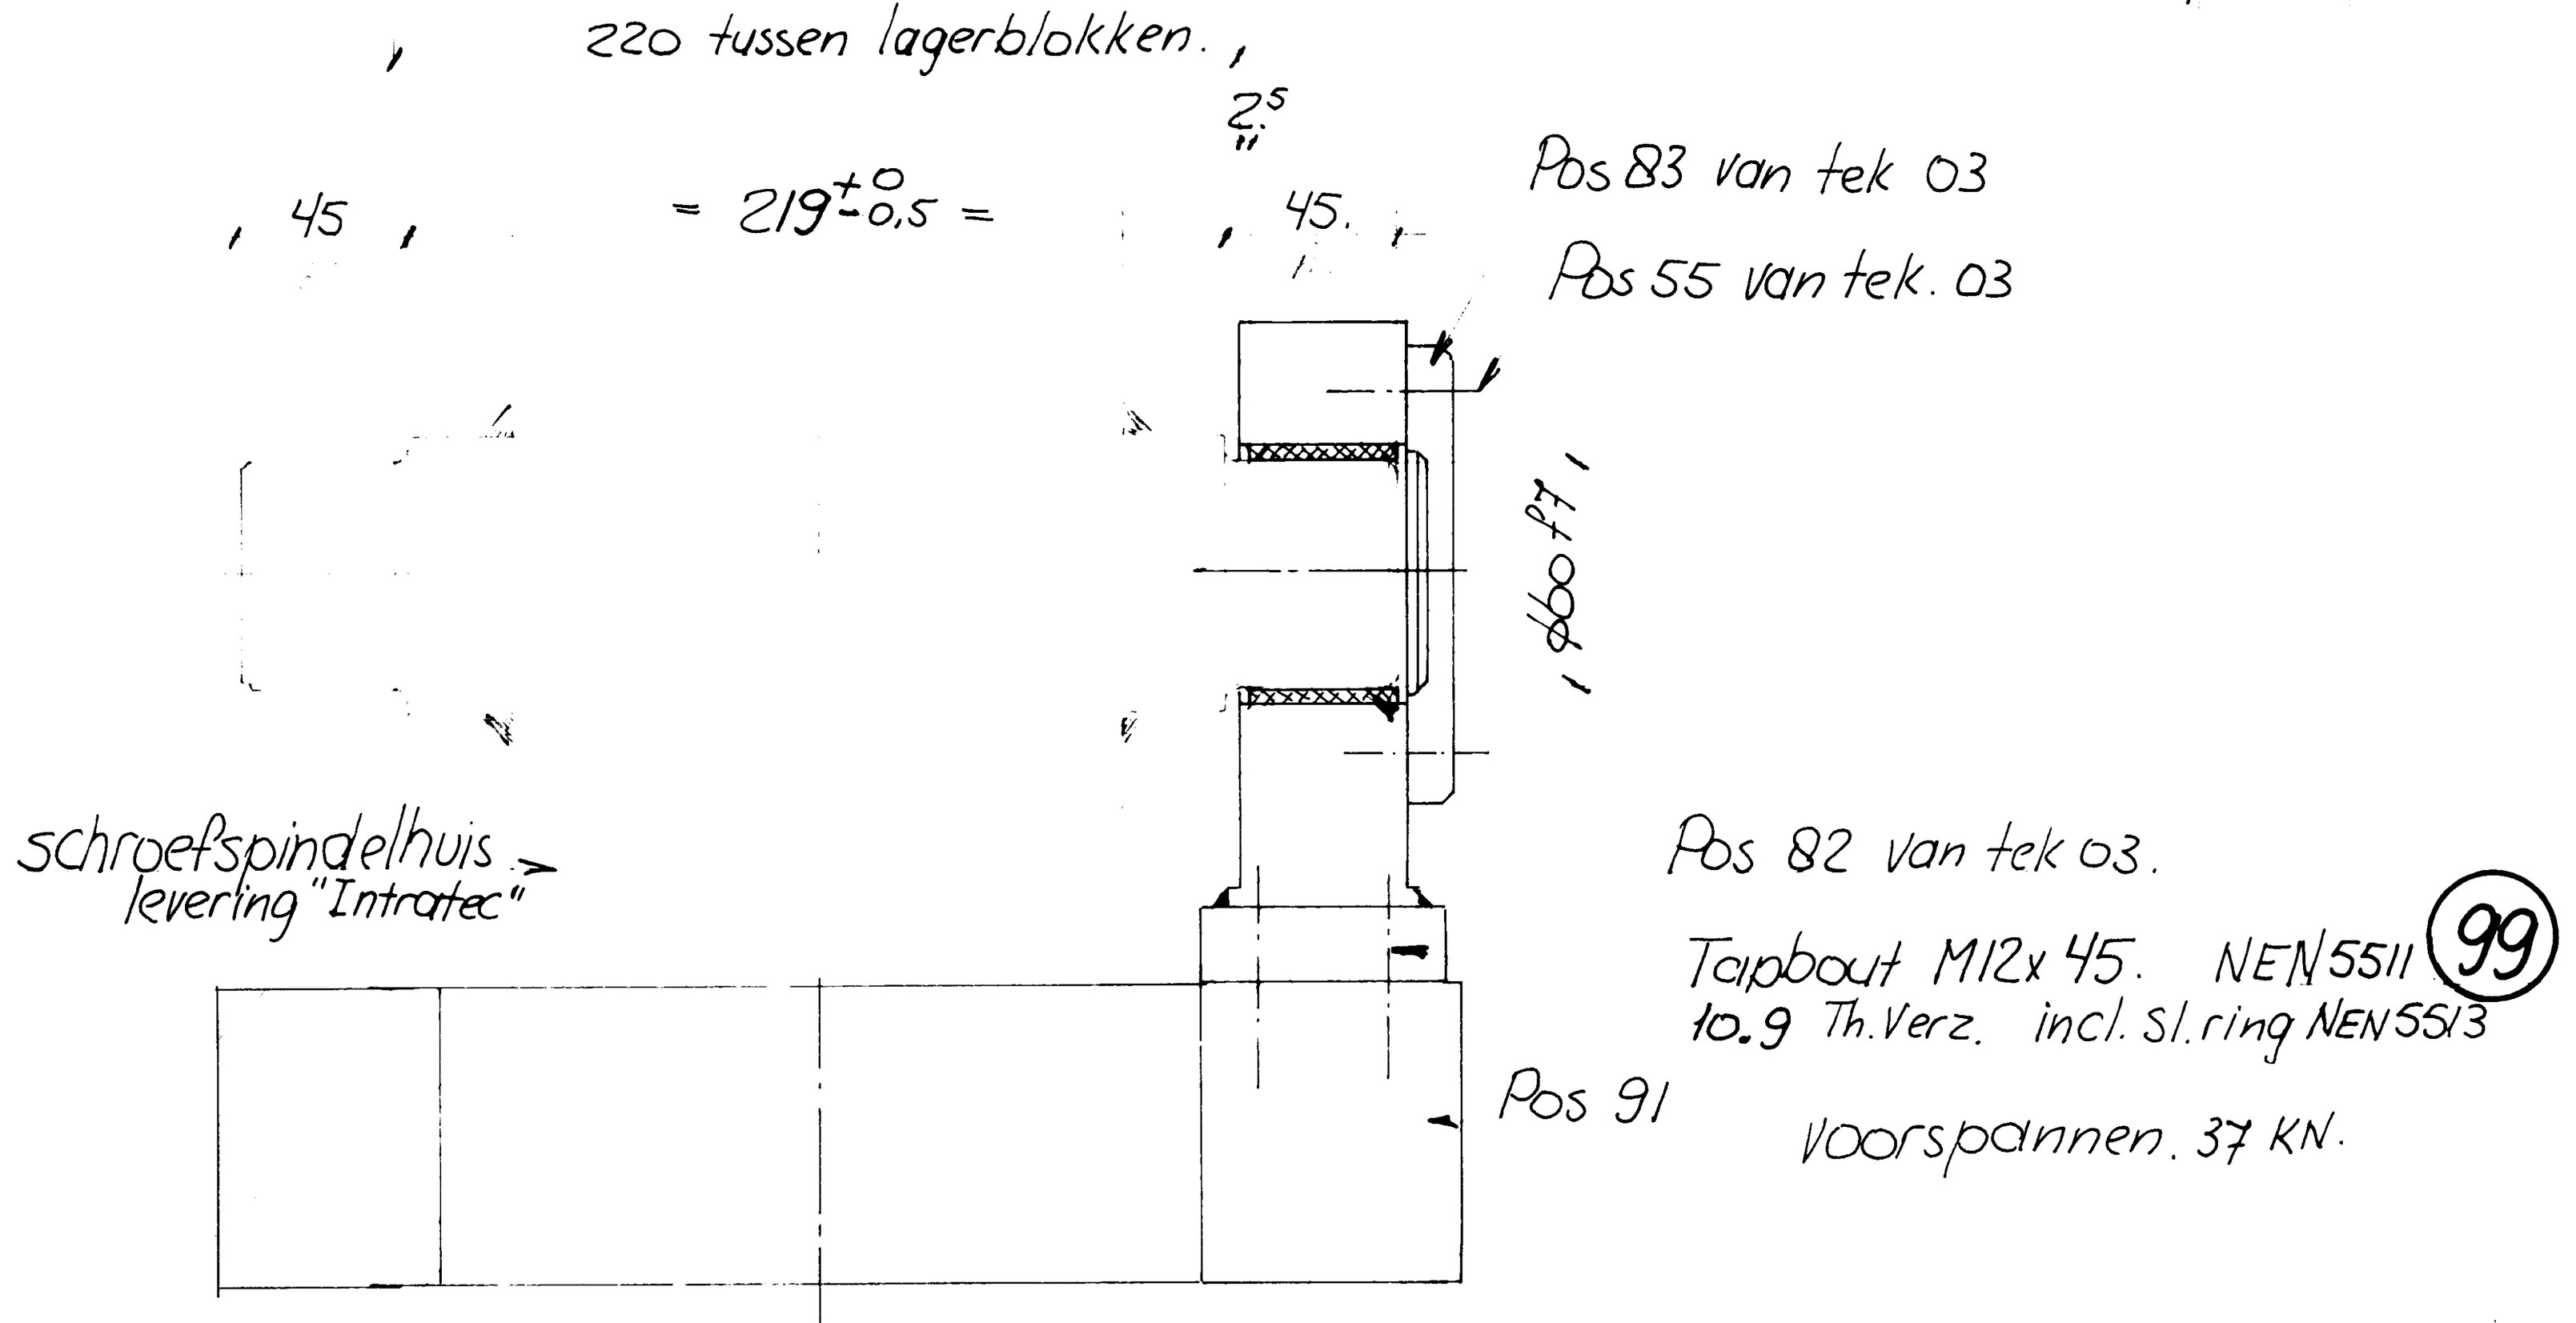

Detail opstelling lagerblokken

NBWZ-1993-05862

Let op! Eventueel pasmaken ivm profiel afwijking Γ100.100.12. (levering derden).

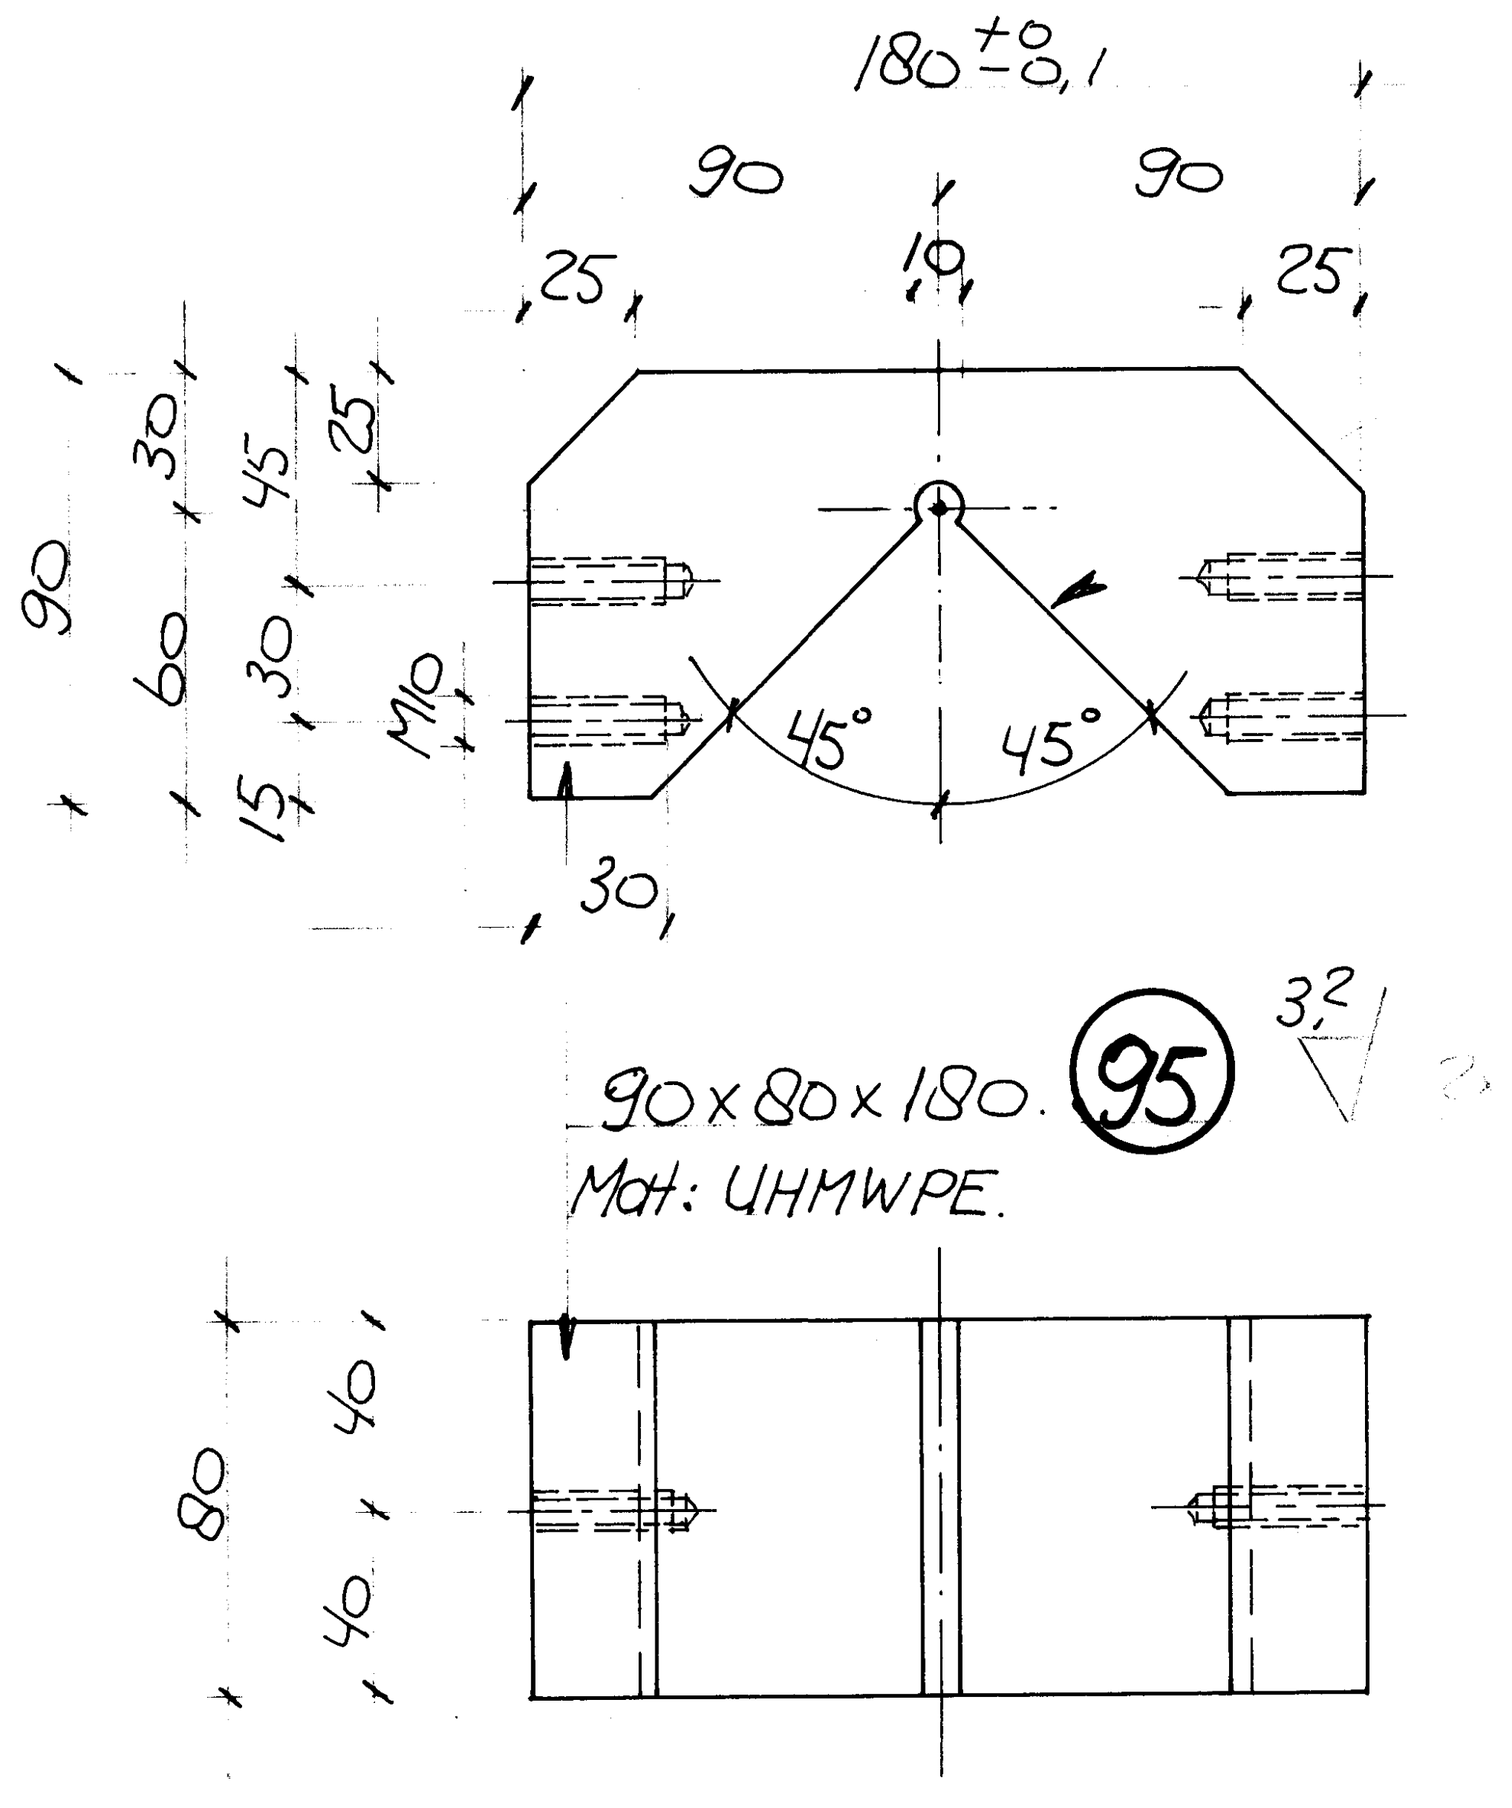

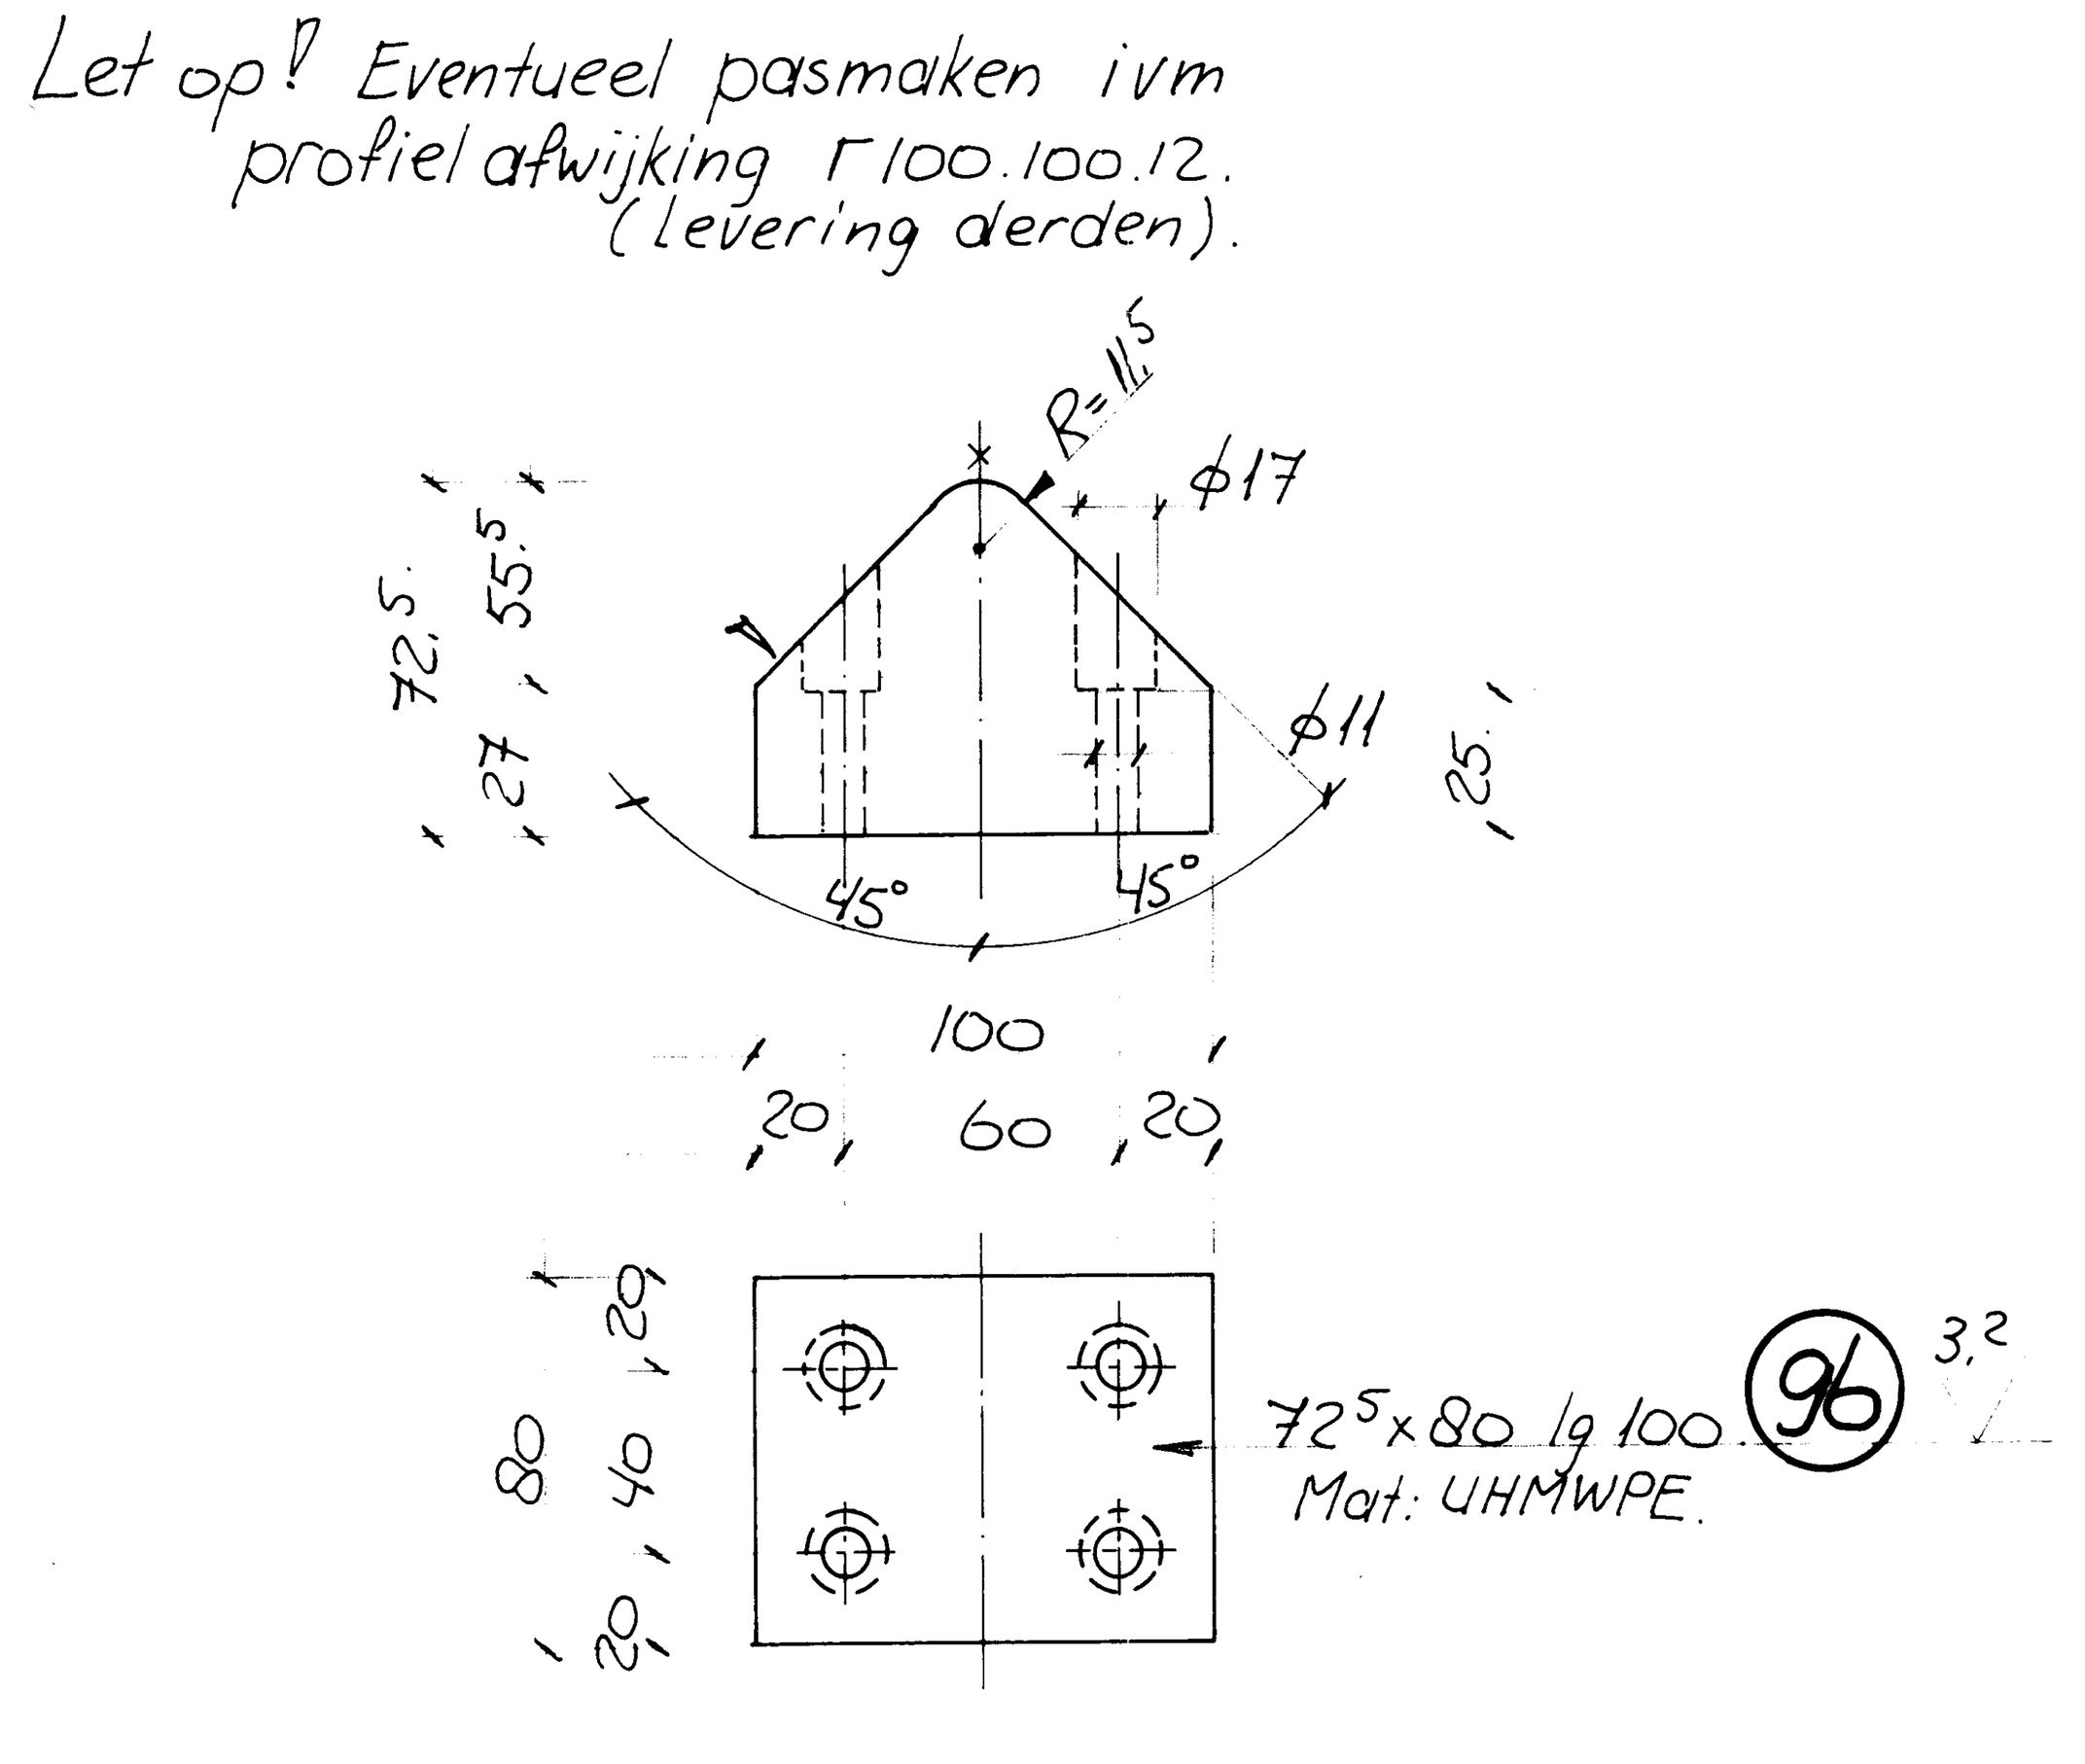

RIJKSWATERSTAAT
bouwdienst rws

hoofdafdeling natte infrastructuur
afdeling werktuigbouw Tilburg

KWXOMSCHR.	ZUID-WILLEMSVAART	KWXID	—
KWDOMSCHR.	OMLEGGING HELMOND	KWDID	
HOOFDONDERDEEL	DOORLAATWERK HELMOND		

Projectleiding ontwerp PM PL	Constructie onderdeel: BEWEGINGSWERK	Tek. nummer: A 110375
	Titel: SCHOMMELPLAAT - LAGERBLOKKEN EN HOEKIJZERGELEIDING	0 A B C D E F G H
Constructiebureau Hoofd Proj.beh. Groepsl. Constr.tek.	Schaal 1: 2.5 1: 1: 1: 1:	Project nummer: 1072
		Top.code nummer: 51H - 372
	Datum wijz.0 / Formaat A0	Blad nummer

PROJ.		AM.	COMM NR	1153	MODEL NR.	
RUWHEID	ISO 1302		GEWICHT	KG	GETEKEND	J. de Jong 27-9-91
P+V TOLER	ISO 1101		VERVALLEN TEK		GECONTR.	
MAAT TOLER	ISO 286		SCHAAL	1:2.5	GEAUTOR.	

WIJZ	OMSCHRIJVING	DATUM	PAR
A	Gew. vlgs opm. RWS	8-10-91	

BEGEMANN STAALBOUW B.V. HELMOND

TITEL
SCHOMMELPLAAT - LAGERBLOKKEN
EN HOEKIJZERGELEIDING

SLUIS HELMOND

CODE NR
FORMAAT
A1-91-1153-04
GEWIJZIGD A