NBWZ. 1993 - 05 - 864

Microfiche nummer

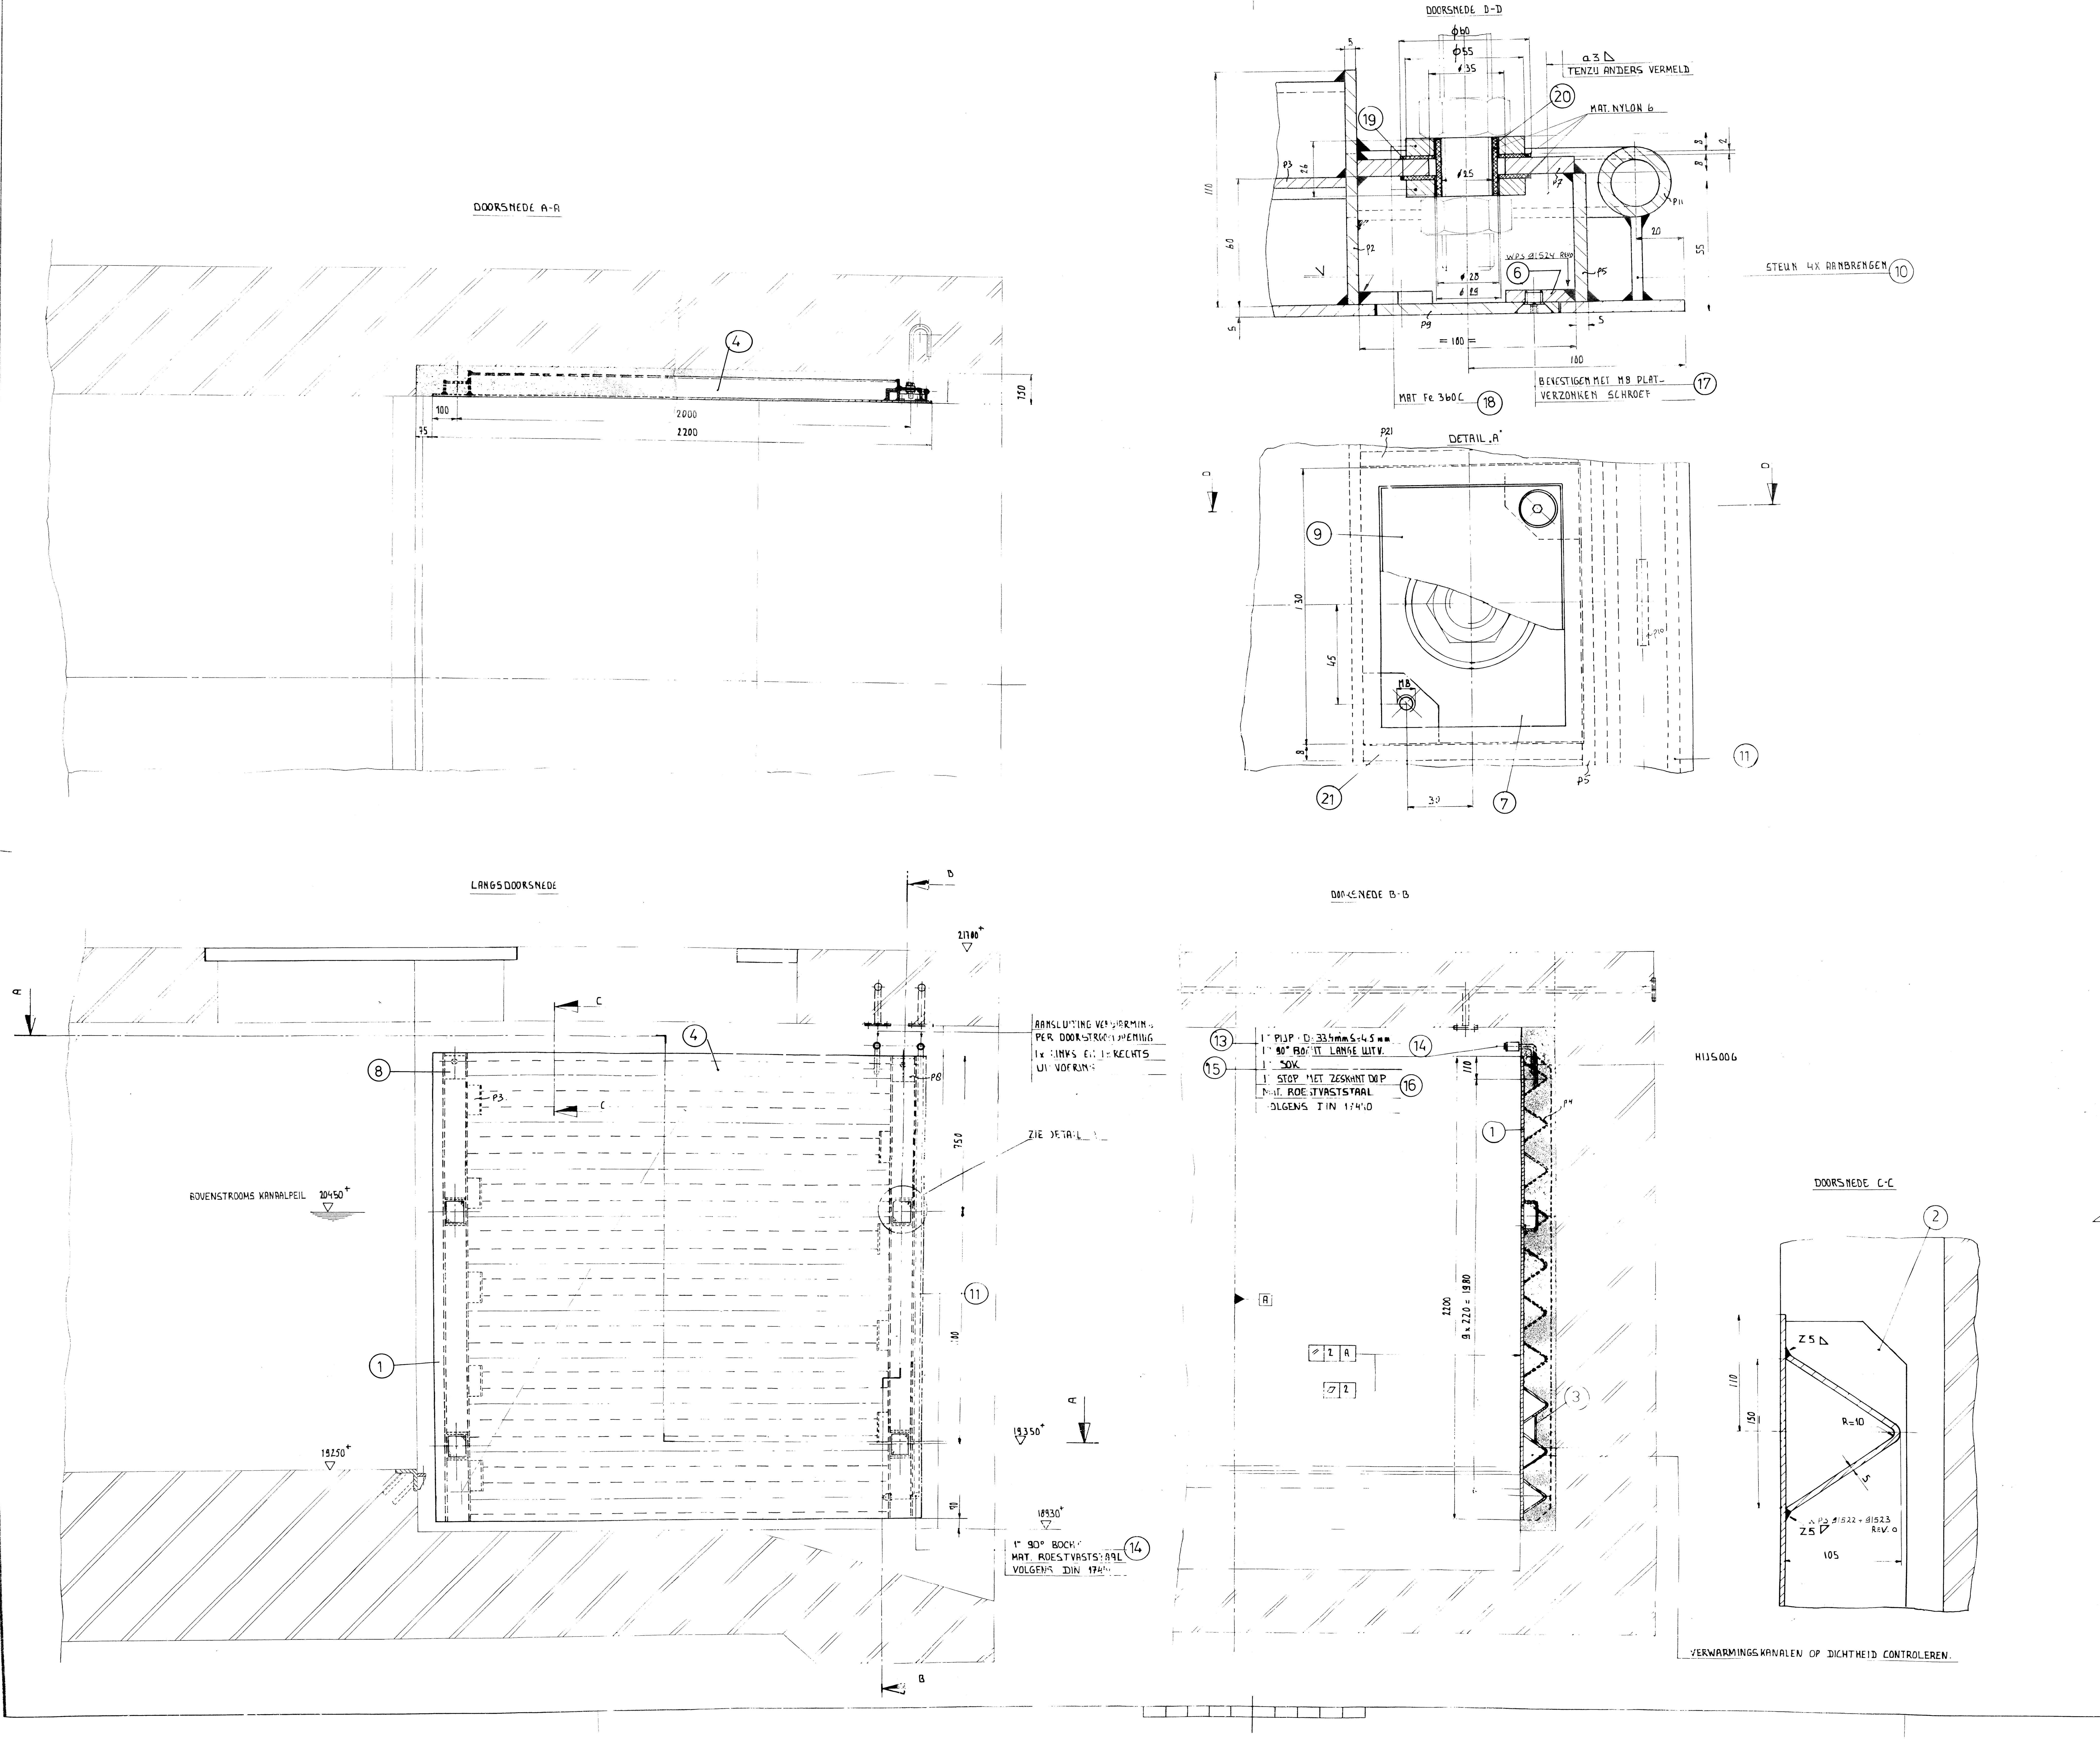

OPMERKINGEN

A	AFDICHTINGSPLAAT MET TOEBEHOREN 4× UITVOEREN
B	AANDUIDING OPPERVLAKTERUWHEDEN (Ra IN μm) VOLGENS NEN 3634.
C	AANDUIDING TOLERANTIEVELDEN EN PASSINGEN VOLGENS NEN 2801.
D	AANDUIDING VORM- EN PLAATSTOLERANTIES VOLGENS NEN-ISO 1101.
E	HOOGTEMATEN IN MILLIMETERS T.O.V. NAP.
F	MATEN, DIE MET BESTAAND WERK VERBAND HOUDEN, CONTROLEREN.
G	
H	INDIEN NODIG, OVERLENGTE ANKERS NA MONTAGE AFZAGEN.
J	ELECTRISCH LASSEN a= 3 , TENZIJ ANDERS VERMELD.
K	THERMISCH VERZINKEN, CONSTRUCTIEDELEN VAN STAAL, GIETIJZER EN GIETSTAAL, VOLGENS NEN 1275.
L	VOOR MATEN ZONDER TOLERANTIE GELDT, TOLERANTIEVELD Js 13 OF js 13.
M	VOOR ANKERS ZIE TEK. A 101797
N	MATERIAAL AFDICHTINGSPLAAT X2 Cr Ni Mo 17 13 2 TENZIJ ANDERS VERMELD.
O	AANDUIDING LASSEN VOLGENS NEN 2755 EN NEN 2756
P	VOOR OVERZICHT ZIE TEK. NR A 102889
Q	
◥	IS OP DEZE TEKENING NIET VAN TOEPASSING.

POS.	AANTAL	OMSCHRIJVING AFMETINGEN-PROFIEL	LENGTE	MATR KWAL	NETTO GEWICHT
1	4	pl 2200 × 5 ×	2200	AISI 316L	775
2	8	pl 110 × 5 ×	2180	〃	77
3	36	pl 115 × 5 ×	135	〃	22
4	40	pl 261 × 5 ×	490	〃	789
5	8	pl 60 × 5 ×	180	〃	42
6	32	pl 35 × 5 ×	35	〃	2
7	16	pl 100 × 8 ×	130	〃	13
8	8	pl 100 × 5 ×	110	〃	4
9	16	pl 82 × 5 ×	110	〃	6
10	16	pl 39 × 5 ×	40	〃	1
11	4	pijp ⌀ 33,4 × 4,55 ×	±2054	〃	29
12	4	〃 〃 〃 〃	±112	〃	2
13	4	〃 〃 〃 〃	±70	〃	1
14	12	Lasbocht ⌀ 33,4 × 4,5 × R=1½D		〃	2
15	8	Sok 1"		〃	1
16	8	plug met zesk. 1"		〃	1
17	32	pl. verz. schr. DIN 963 M8 × 16		〃	1
18	32	⌀ 55 / ⌀ 29 × d= 8		ST37	4
19	32	⌀ 60 / ⌀ 29 × d= 2		NYLON	1
20	16	Bus ⌀ 28 × 1,5 × 96		〃	
21	32	pl 60 × 8 ×	100	AISI 316L	12

PROJ		COMM NR	MODEL NR
RUWHEID	ISO 1302	GEWICHT	GETEKEND
P+V TOLER	ISO 1101	VERVALLEN TEK	GECONTR
MAAT TOLER	ISO 286	SCHAAL	GEAUTOR

BEGEMANN STAALBOUW B.V. HELMOND

TITEL
AFDICHTINGSPLAAT
MET VERWARMINGS
VOORZIENING

CODE NR C 1150
FORMAAT A0 91.1150.01
GEWIJZIGD

DATUM PAR
WIJZ OMSCHRIJVING

TOTALE MASSA (4 PLATEN) 1700 KG

◿5 = ◿3 TENZIJ ANDERS VERMELD WPS 91520 REV. 0 + 91521 REV. 0

ONDERDEEL	MATERIAAL	RWS/SPEC
Constructiestaal	Fe 360 C	C02305-0
Platverz. schroef	A4-70	BM0825-0
Corrosievaststaal	x2CrNiMo - 17 13 2	CP0250-0

LETTER	DATUM	OMSCHRIJVING VAN DE WIJZIGING
F		
E		
D		
C		
B		
A		NBWZ-1993-05864

rijkswaterstaat
bouwdienst r.w.s.

hoofdafdeling natte infrastructuur
afdeling werktuigbouw tilburg.

KWXOMSCHR. ZUID WILLEMSVAART
KWDOMSCHR. OMLEGGING HELMOND
HOOFDONDERDEEL DOORLAATWERK HELMOND
KWXID –
KWDID

Projectleiding ontwerp
PM
PL GH 3/1-'91

Constructiebureau
Hoofd
Proj.beh.
Groepsl. 3/1-'91
Constr.tek.

Constructie onderdeel BEWEGINGSWERK

Titel
AFDICHTINGSPLAAT

Schaal 1:1 1:2 1:10 1: 1:

Datum wijz.0

Formaat A0

Tek. nummer A 110377

0	A	B	C	D	E	F	G	H

Project nummer 1072
Top.code nummer 51H - 357
Blad nummer 9