




Overzicht

SCHAAL 1:500

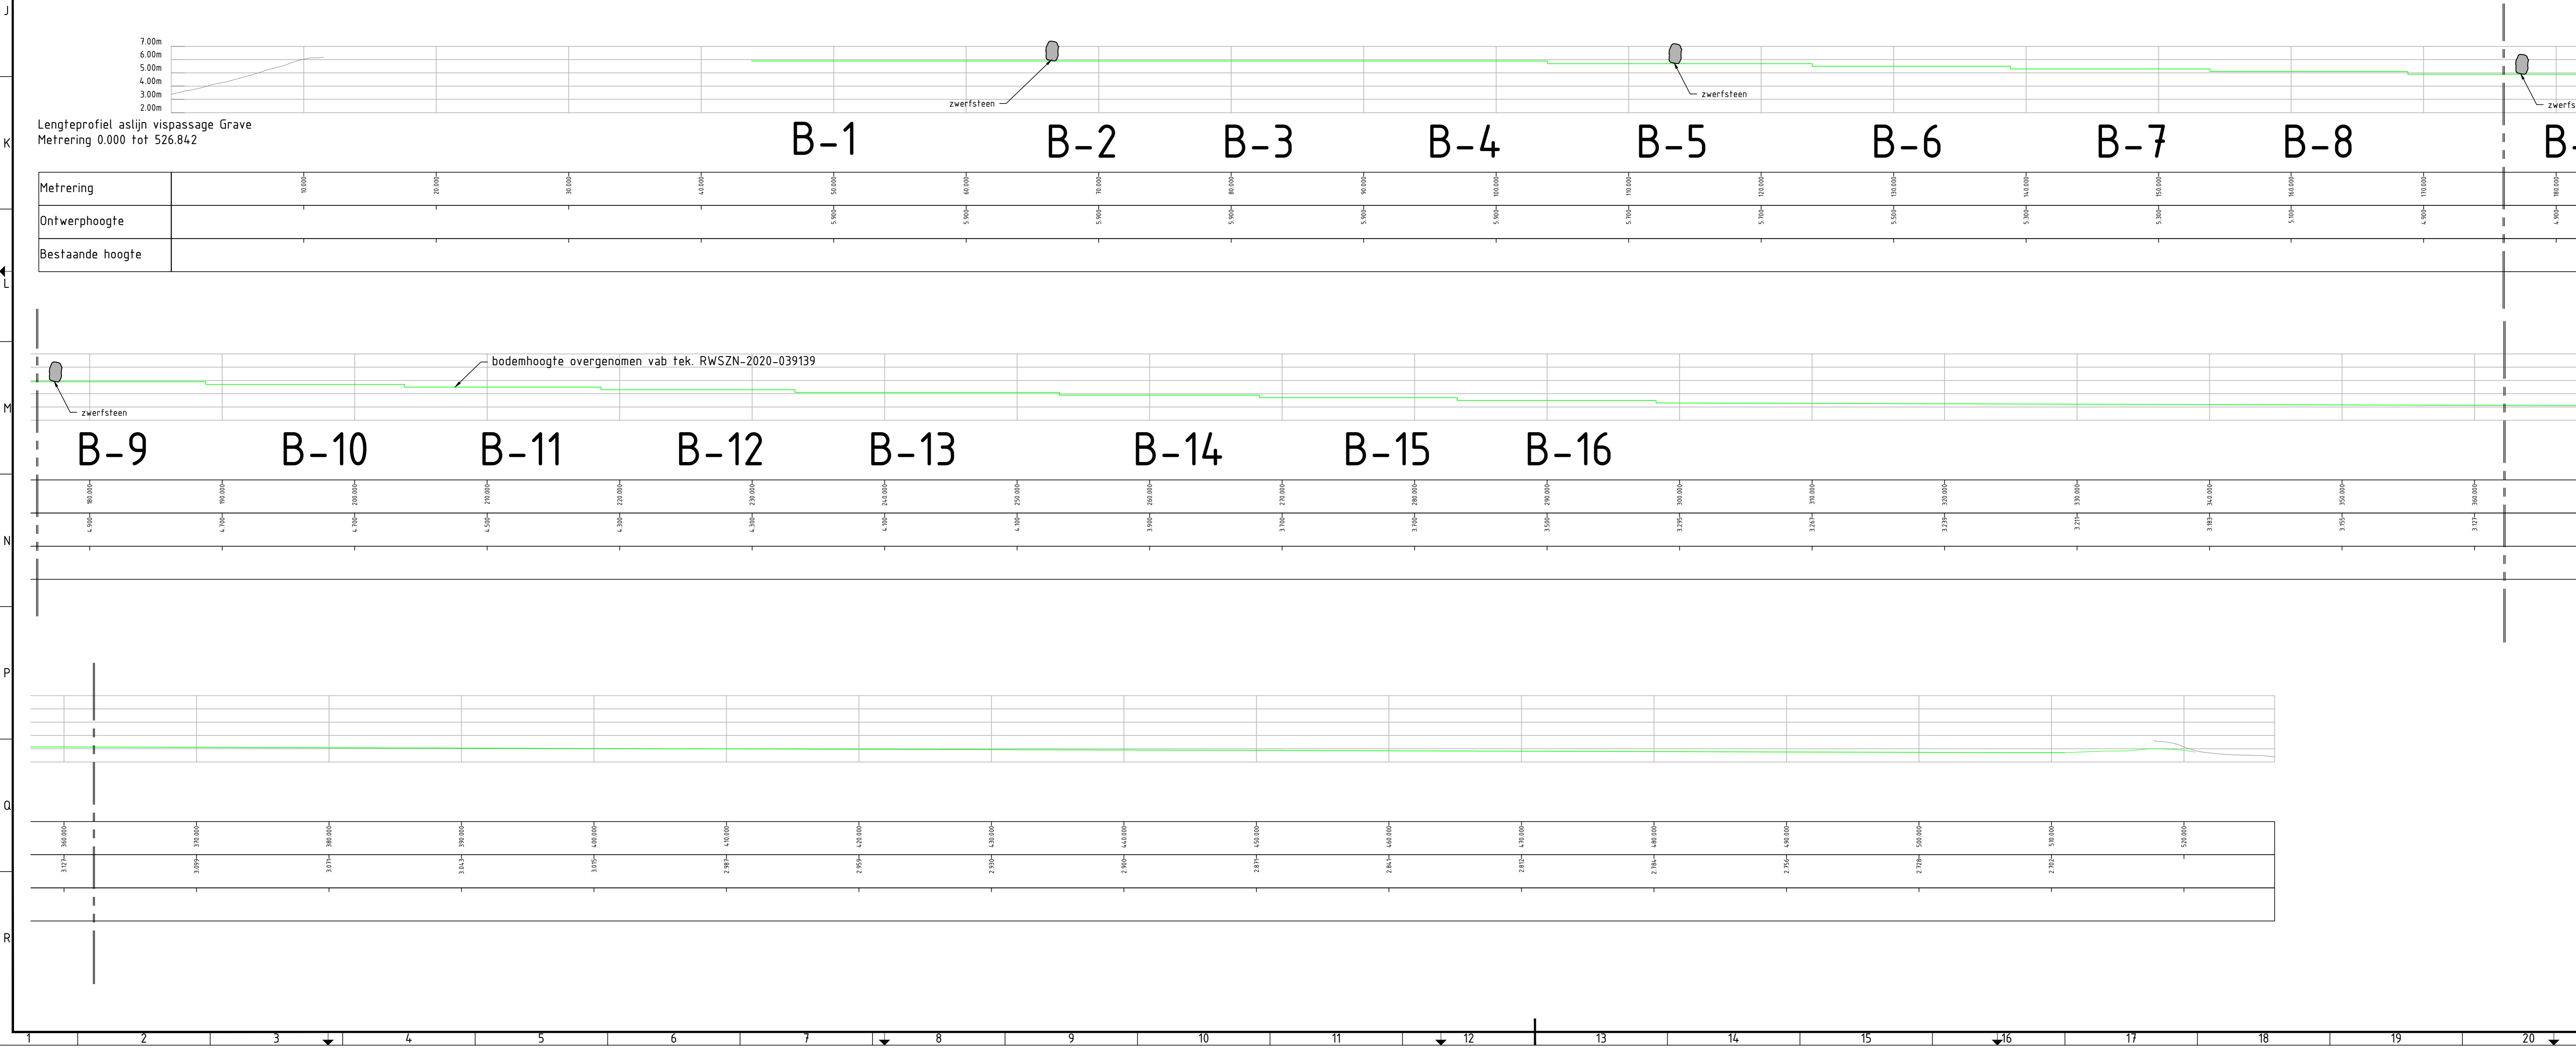

Lengteprofiel aslijn vispassage Grave  
Metrering 0.000 tot 526.842

Metrering	0+000	0+100	0+200	0+300	0+400	0+500	0+600	0+700	0+800	0+900	0+1000
Ontwerphoogte											
Bestaande hoogte											

Referentiebestanden & xrefs:  
- XREF-BGT-grijs

- Algemene opmerkingen:
- Maten in meters tenzij anders aangegeven
  - Materiaalmaat in mm, tenzij anders aangegeven
  - Hoogteafkleving in meters t.o.v. NAP
  - Hoeken aangegeven in graden
  - Coördinaten in meters t.o.v. rijksdriehoekstelsel

2.0	Aanpak van ontwerptraject	W. P. P. van	W. B. van	W. B. van	25-03-2025
1.0	Definitief	W. P. P. van	W. B. van	W. B. van	25-03-2025
0.0	Ontwerp	W. P. P. van	W. B. van	W. B. van	25-03-2025

Rijkswaterstaat ZN

project:  
Visconnectiviteit Maas  
Ontwerp/aanpassen bestaande vispassages

locatie:  
Situatie en lengteprofiel  
Locatie Grave

documentatie:  
Definitief  
2.0

documentnummer:  
BJS649-Grave-SIT-006

schaal: 1:500/200  
type: DO  
bladzijde: 1 van 1

