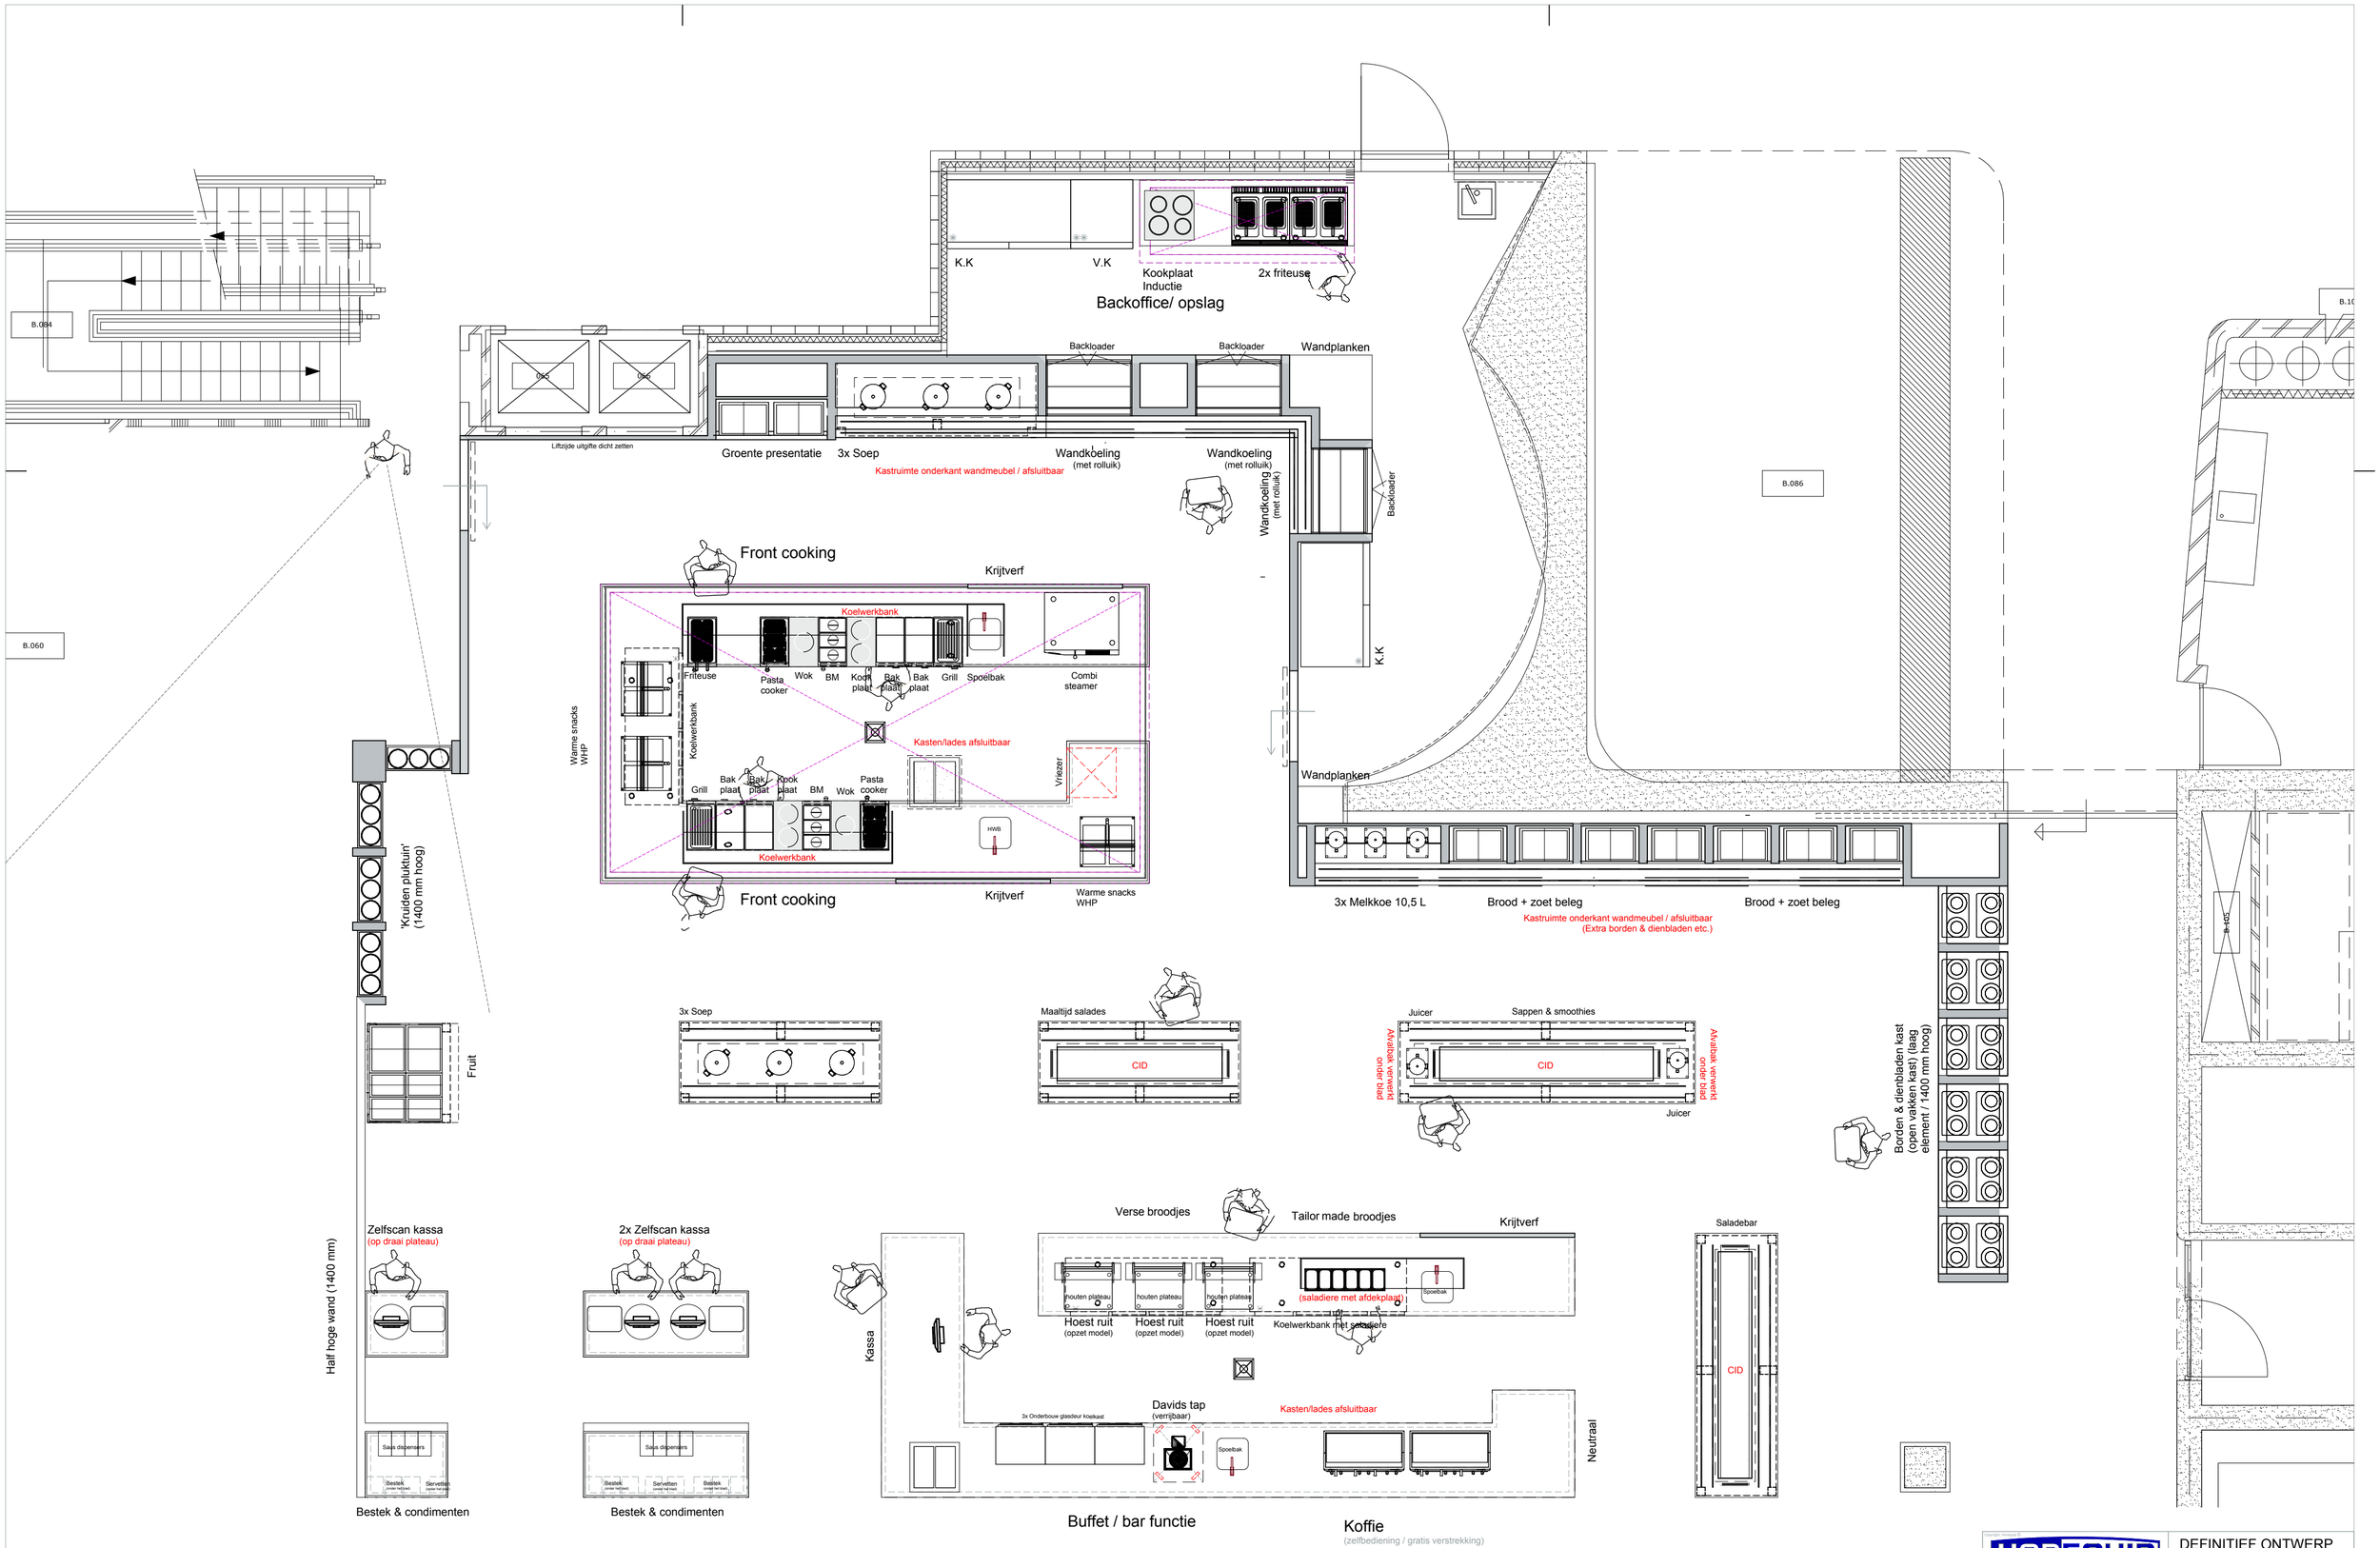

Copyright / Auteursrecht ©

HOREQUIP

Oosterweerthenand 2a, 7032 JZ STEENWIJK
Tel.: +31(0)521-361687
Fax.: +31(0)521-361917
E-mail: info@horequip.com
http://www.horequip.com

DEFINITIEF ONTWERP

Anwijzigingen projekter:

Datum:	Wijziging:

Project: Provincie NB	Locatie: Den Bosch		
Project nr.:	Naam tekening: Indelingstekening		
Opmerking:	Getekend: AG	Schaal: 1:50	Tekening nr.: DO1.140213	Papier formaat: A2
	Datum: 5-11-2013	Maatlijnen: mm	

Deze tekening blijft eigendom van HOREQUIP BV te Steenwijk en mag niet worden gekopieerd, noch ter inzage worden afgegeven, noch t.b.v. derden worden gebruikt zonder toestemming van HOREQUIP BV te Steenwijk.