


EEN **ID**ee VOOR De Raadzaal

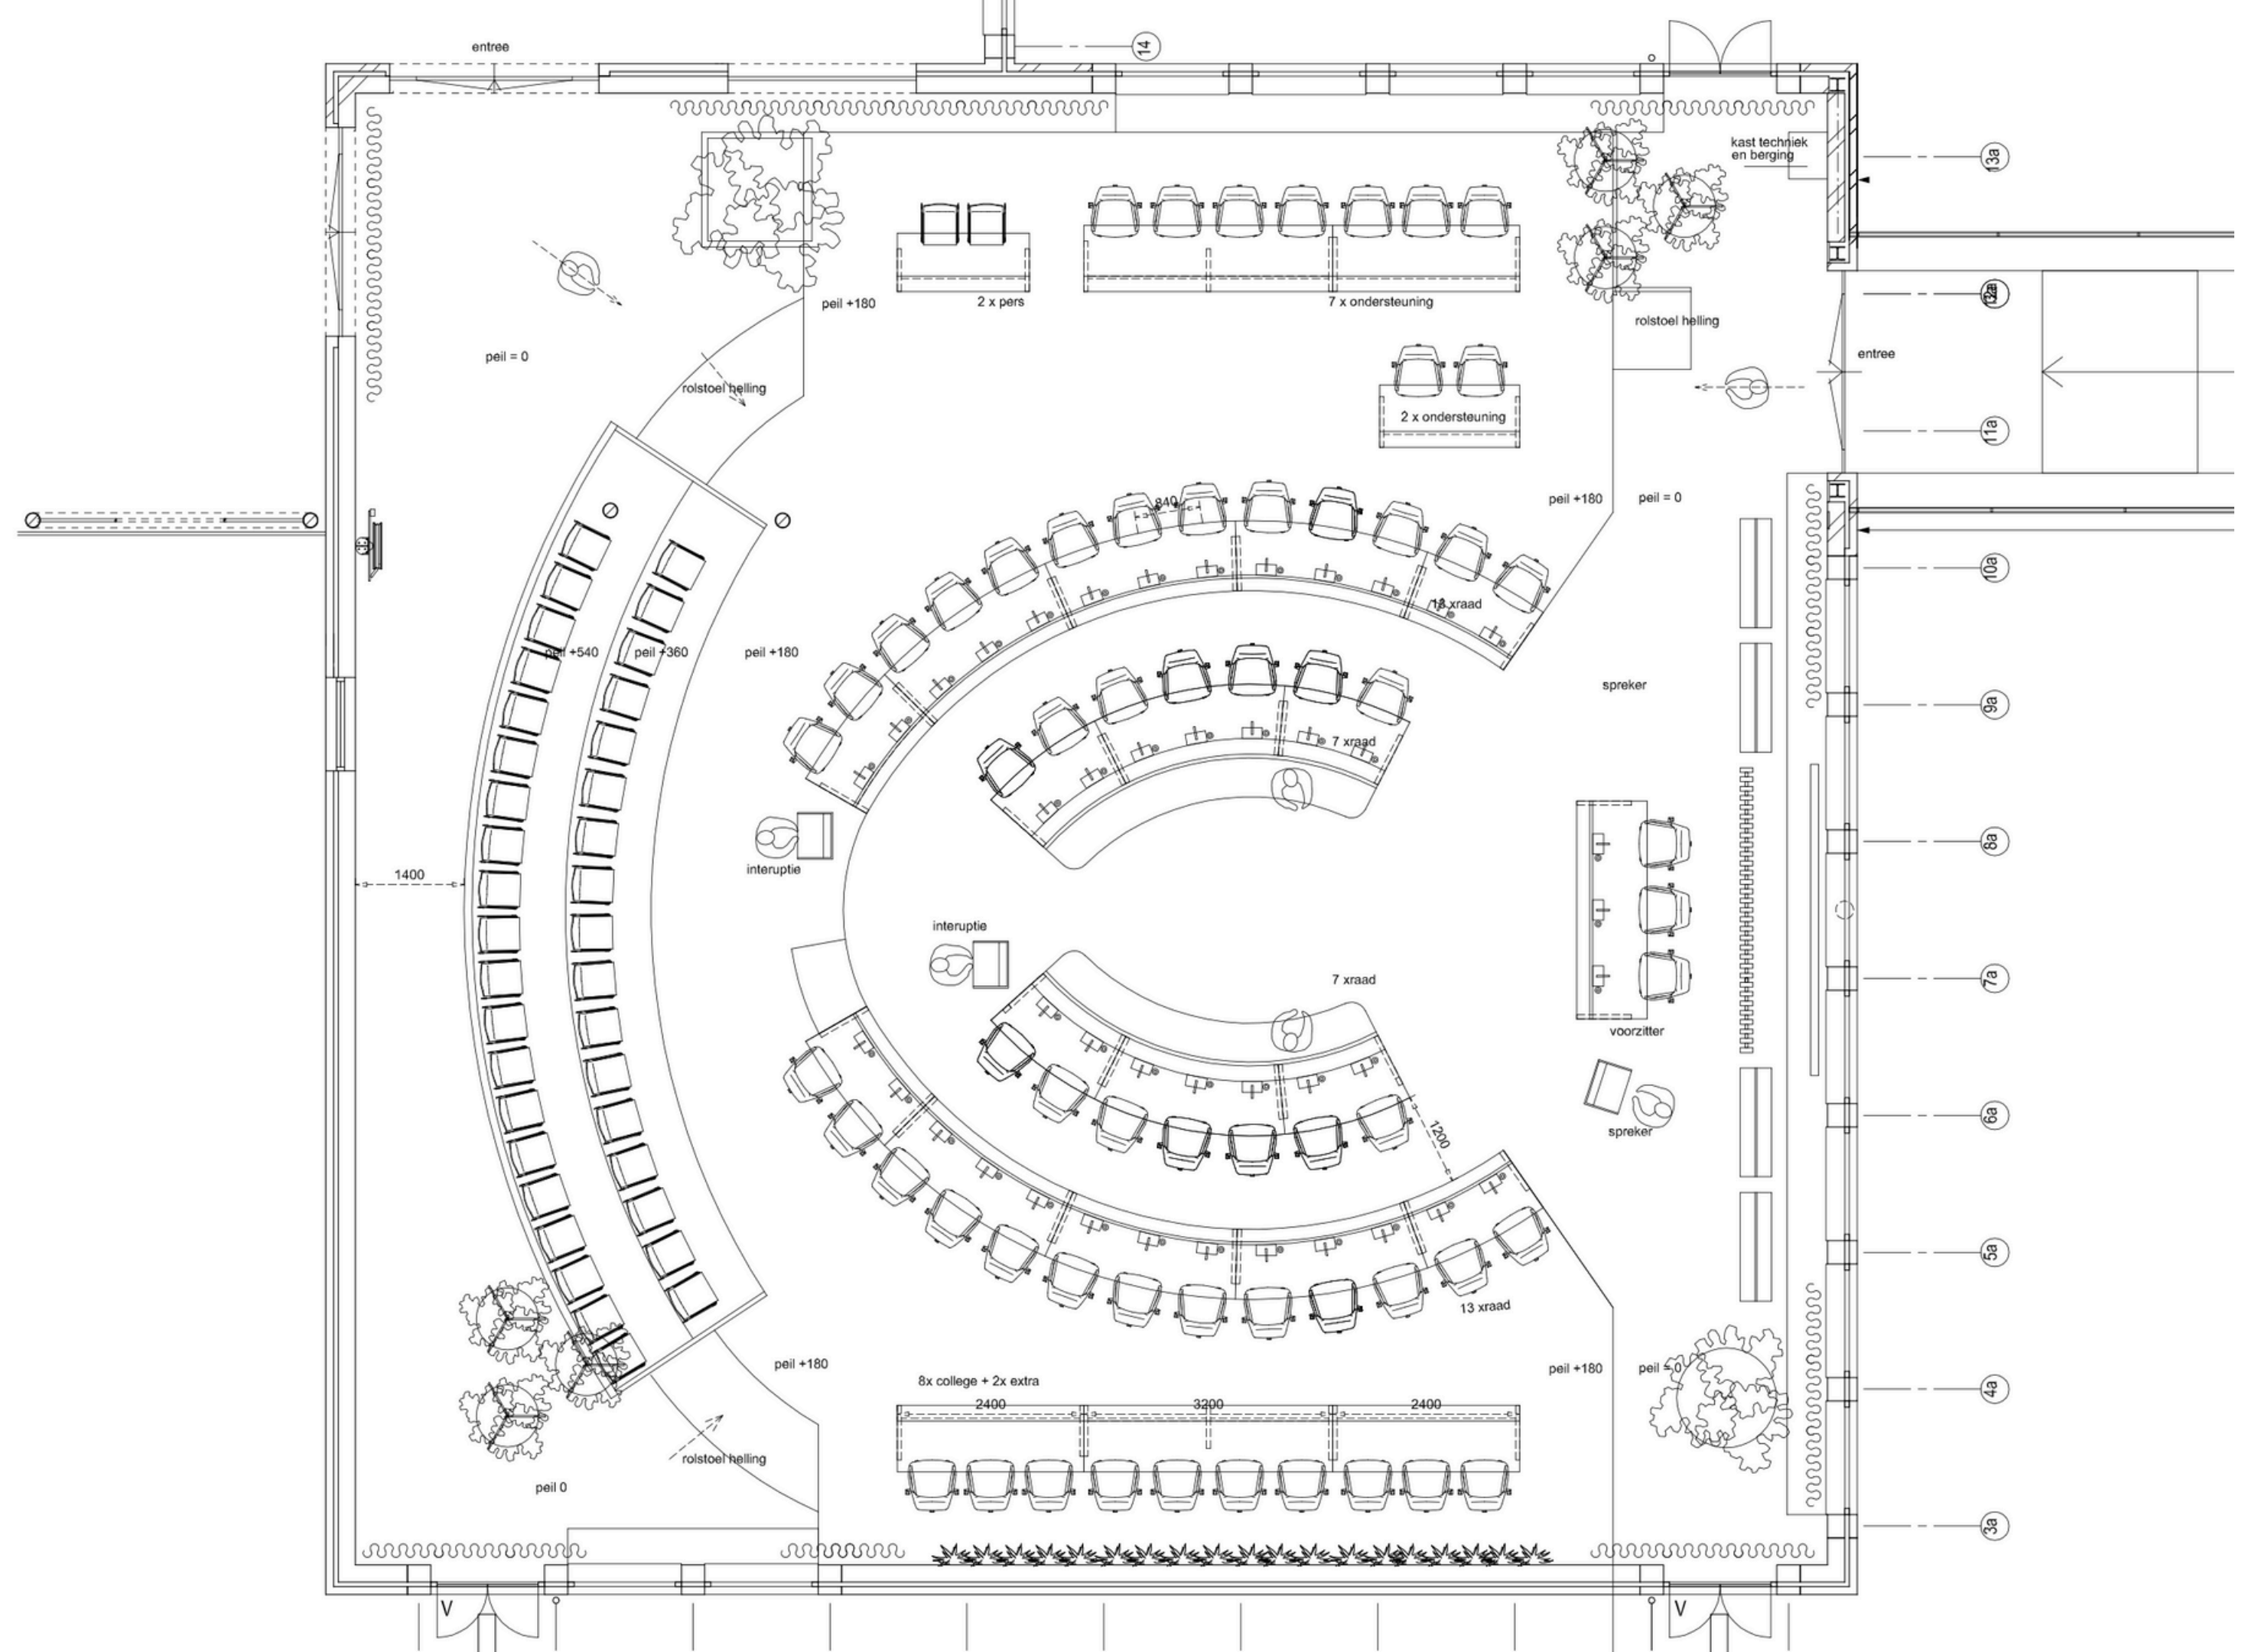

EEN **ID**ee VOOR De Commissie- trouwzaal

