


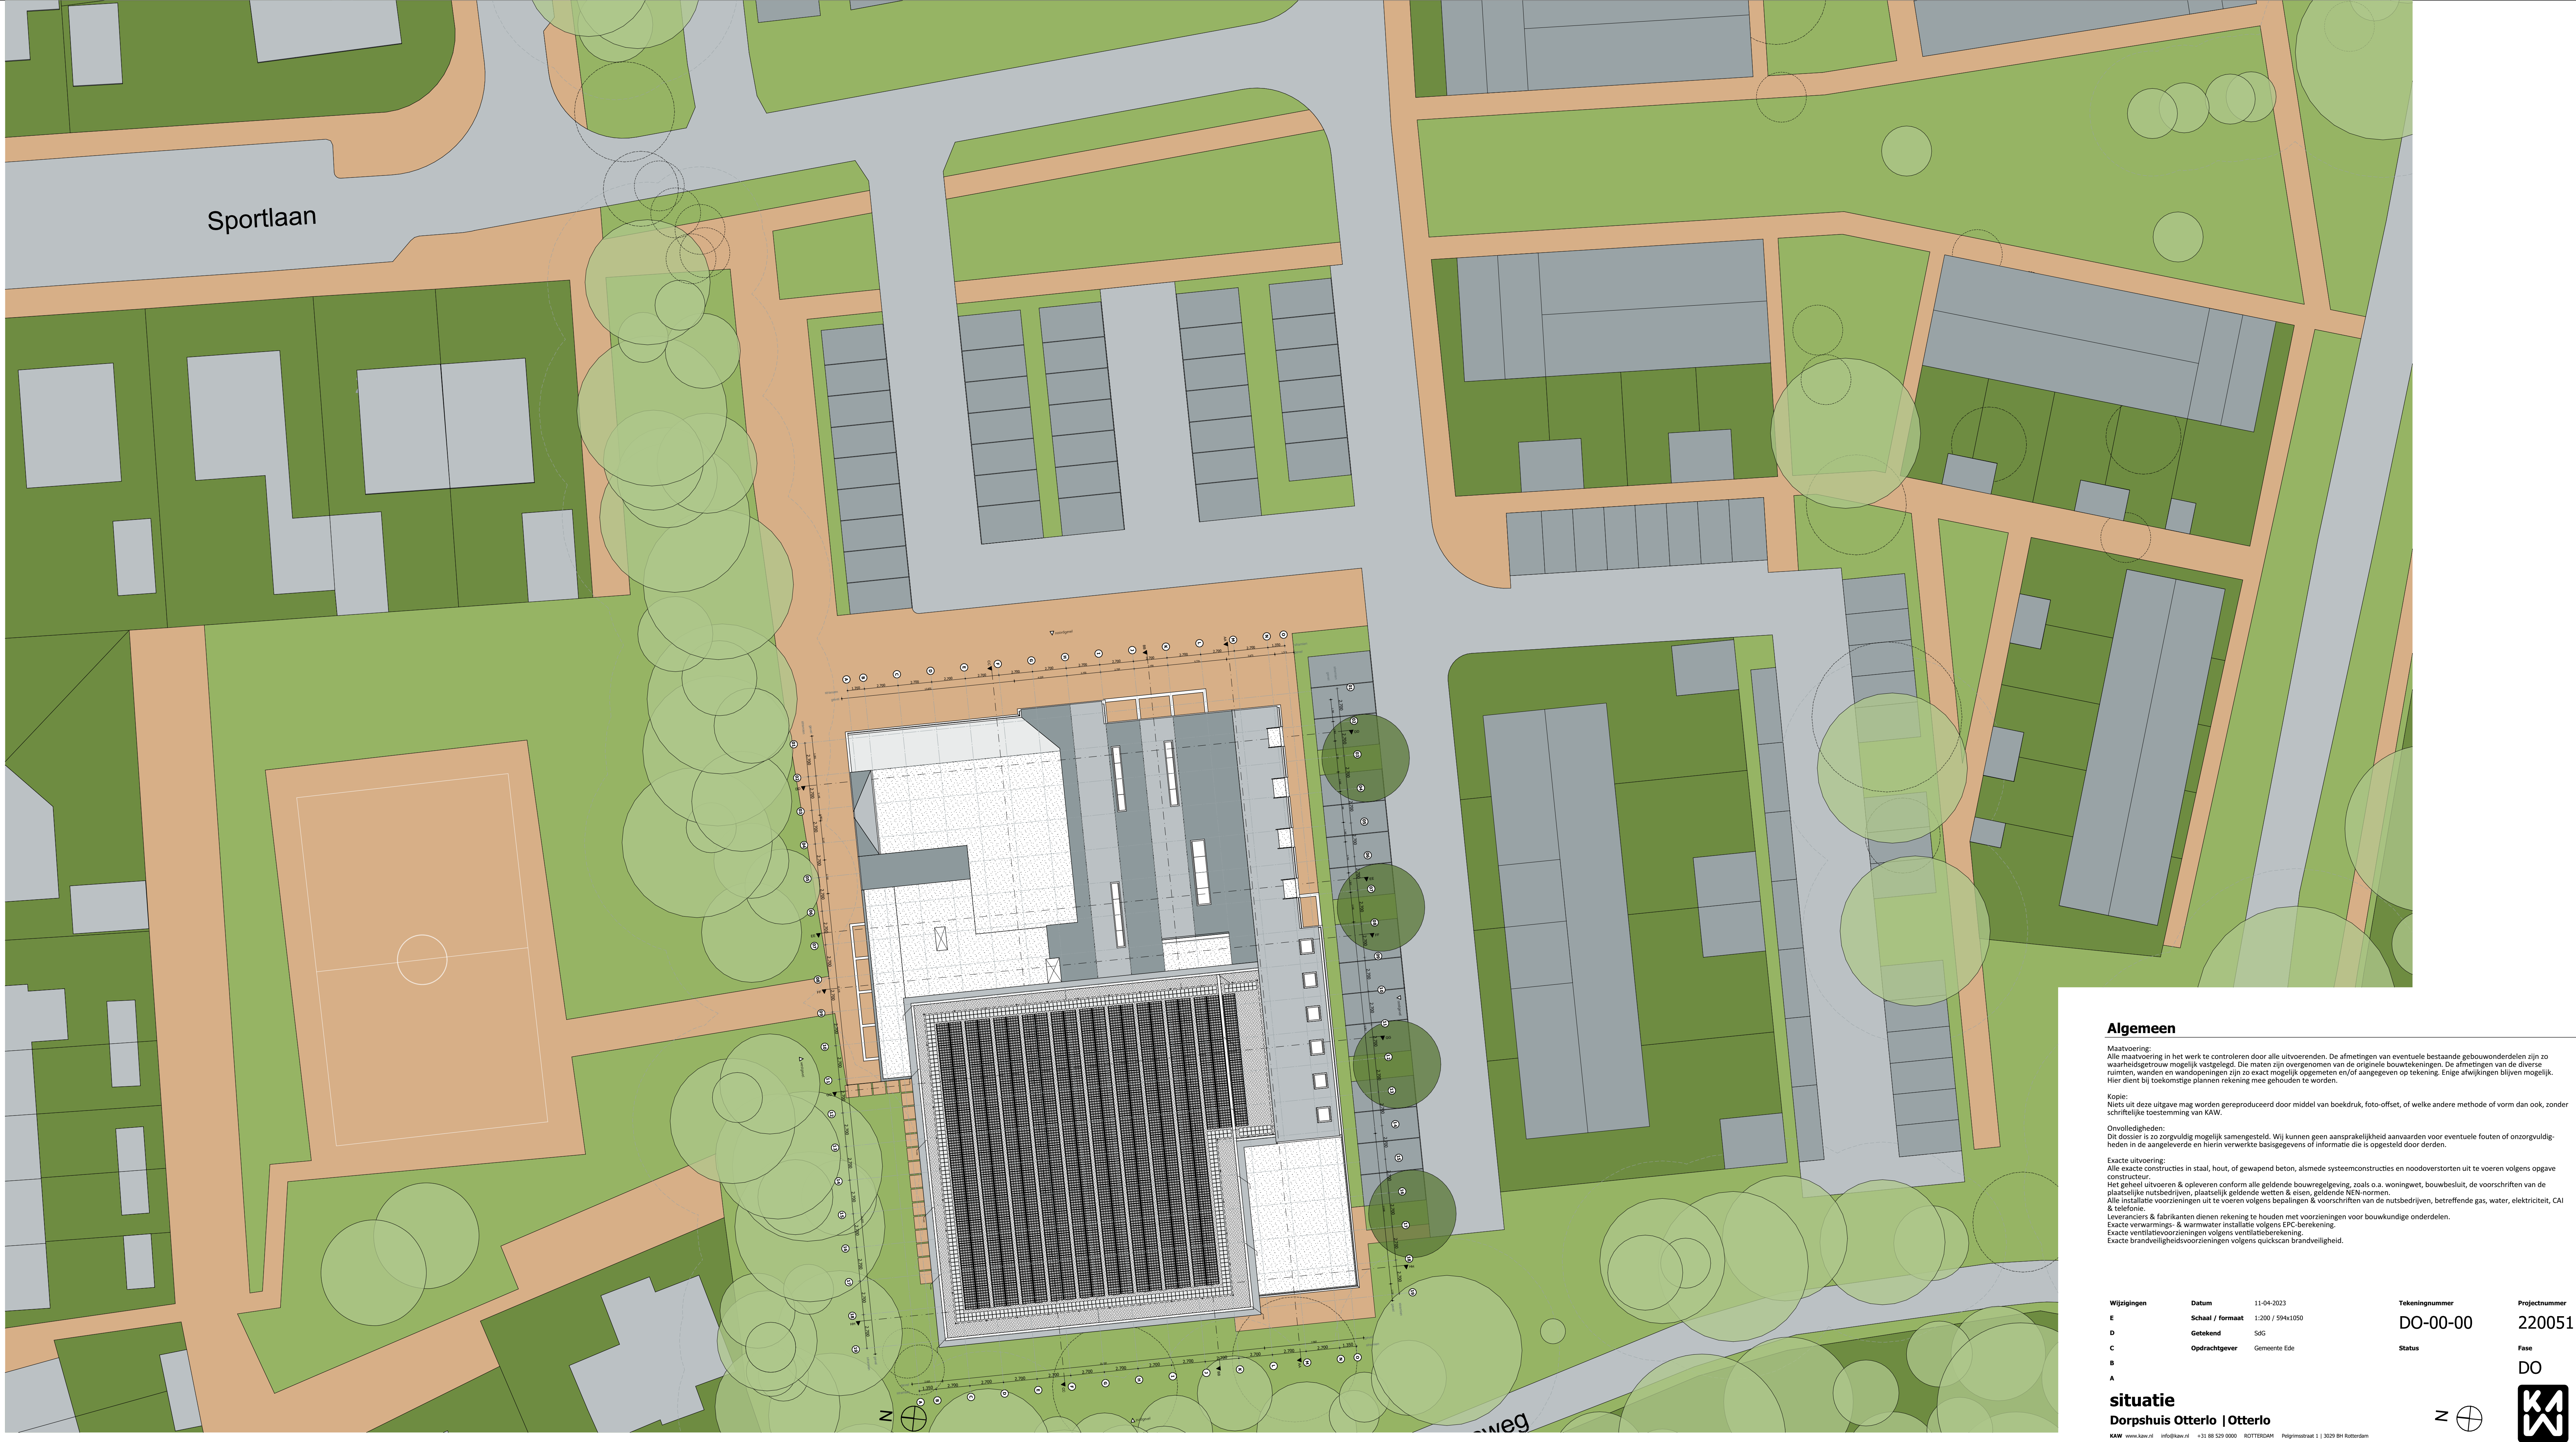

Algemeen


Maatvoering:
Alle maatvoering in het werk te controleren door alle uitvoerenden. De afmetingen van eventuele bestaande gebouwonderdelen zijn zo waarheidgetrouw mogelijk vastgelegd. De maten zijn overgenomen van de originele bouwtekeningen. De afmetingen van de diverse ruimten, wanden en wandopeningen zijn zo exact mogelijk opgenomen en/of aangegeven op tekening. Enige afwijkingen blijven mogelijk, hier dient bij toekomstige plannen rekening mee gehouden te worden.

Kopie:
Niets uit deze uitgave mag worden gereproduceerd door middel van boekdruk, foto-offset, of welke andere methode of vorm dan ook, zonder schriftelijke toestemming van KAW.

Onvolledigheden:
Dit dossier is zo zorgvuldig mogelijk samengesteld. Wij kunnen geen aansprakelijkheid aanvaarden voor eventuele fouten of onzorgvuldigheden in de aangeleverde en hierin verwerkte basisgegevens of informatie die is opgesteld door derden.

Exacte uitvoering:
Alle exacte constructies in staal, hout, of gewapend beton, alsmede systeemconstructies en noodoverstorten uit te voeren volgens opgave constructeur.
Het geheel uitvoeren & opleveren conform alle geldende bouwregelgeving, zoals o.a. woningwet, bouwbesluit, de voorschriften van de plaatselijke nutsbedrijven, plaatselijk geldende wetten & eisen, geldende NEN-normen.
Alle installatie voorzieningen uit te voeren volgens bepalingen & voorschriften van de nutsbedrijven, betreffende gas, water, elektriciteit, CAI & telefonie.
Leveranciers & fabrikanten dienen rekening te houden met voorzieningen voor bouwkundige onderdelen.
Exacte verwarmings- & warmwater installatie volgens EPC-berekening.
Exacte ventilatievoorzieningen volgens ventilatieberekening.
Exacte brandveiligheidsvoorzieningen volgens quickscan brandveiligheid.

Wijzigingen	Datum	11-04-2023	Tekeningnummer	Projectnummer
E	Schaal / formaat	1:200 / 594x1050	DO-00-00	220051
D	Getekend	SG		Fase
C	Opdrachtgever	Gemeente Ede	Status	DO
B				
A				
situatie				
Dorpshuis Otterlo Otterlo				
KAW www.kaw.nl info@kaw.nl +31 88 525 0000 ROTTERDAM Polgrinsstraat 1 3029 BH Rotterdam				

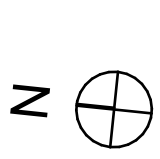

noordgevel

oostgevel

zuidgevel

westgevel

Algemeen

Maatvoering:
Alle maatvoering in het werk te controleren door alle uitvoerenden. De afmetingen van eventuele bestaande gebouwonderdelen zijn zo waarheidsgetrouw mogelijk vastgelegd. De maten zijn overgenomen van de originele bouwtekeningen. De afmetingen van de diverse ruimten, wanden en wandopeningen zijn zo exact mogelijk opgenomen en/of aangegeven op tekening. Enige afwijkingen blijven mogelijk. Hier dient bij toekomstige plannen rekening mee gehouden te worden.

Kopie:
Niets uit deze uitgave mag worden gereproduceerd door middel van boekdruk, foto-offset, of welke andere methode of vorm dan ook, zonder schriftelijke toestemming van KAW.


Onvolledigheden:
Dit dossier is zo zorgvuldig mogelijk samengesteld. Wij kunnen geen aansprakelijkheid aanvaarden voor eventuele fouten of onzorgvuldigheden in de aangeleverde en hierin verwerkte basisgegevens of informatie die is opgesteld door derden.


Exacte uitvoering:
Alle exacte constructies in staal, hout, of gewapend beton, alsmede systeemconstructies en noodoverstorten uit te voeren volgens opgave constructeur.
Het geheel uitvoeren & opleveren conform alle geldende bouwregelgeving, zoals o.a. woningwet, bouwbesluit, de voorschriften van de plaatselijke nutsbedrijven, plaatselijk geldende wetten & eisen, geldende NEN-normen.
Alle installatie voorzieningen uit te voeren volgens bepalingen & voorschriften van de nutsbedrijven, betreffende gas, water, elektriciteit, CAI & telefontie.
Leveranciers & fabrikanten dienen rekening te houden met voorzieningen voor bouwkundige onderdelen.
Exacte verwarmings- & warmwater installatie volgens EPC-berekening.
Exacte ventilatievoorzieningen volgens ventilatieberekening.
Exacte brandveiligheidsvoorzieningen volgens quickscan brandveiligheid.

Wijzigingen	Datum	01-09-2023	Tekeningnummer	Projectnummer
E	Schaal / formaat	1:200, 1:100 / 594x1050	DO-01-00	220051
D	Getekend	SG		
C	Opdrachtgever	Gemeente Ede	Status	Fase
B				DO
A				

begane grond
Dorpshuis Otterlo | Otterlo

KAW www.kaw.nl info@kaw.nl +31 88 529 0000 ROTTERDAM Polgrimsstraat 1 | 3029 BH Rotterdam

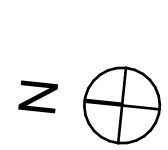

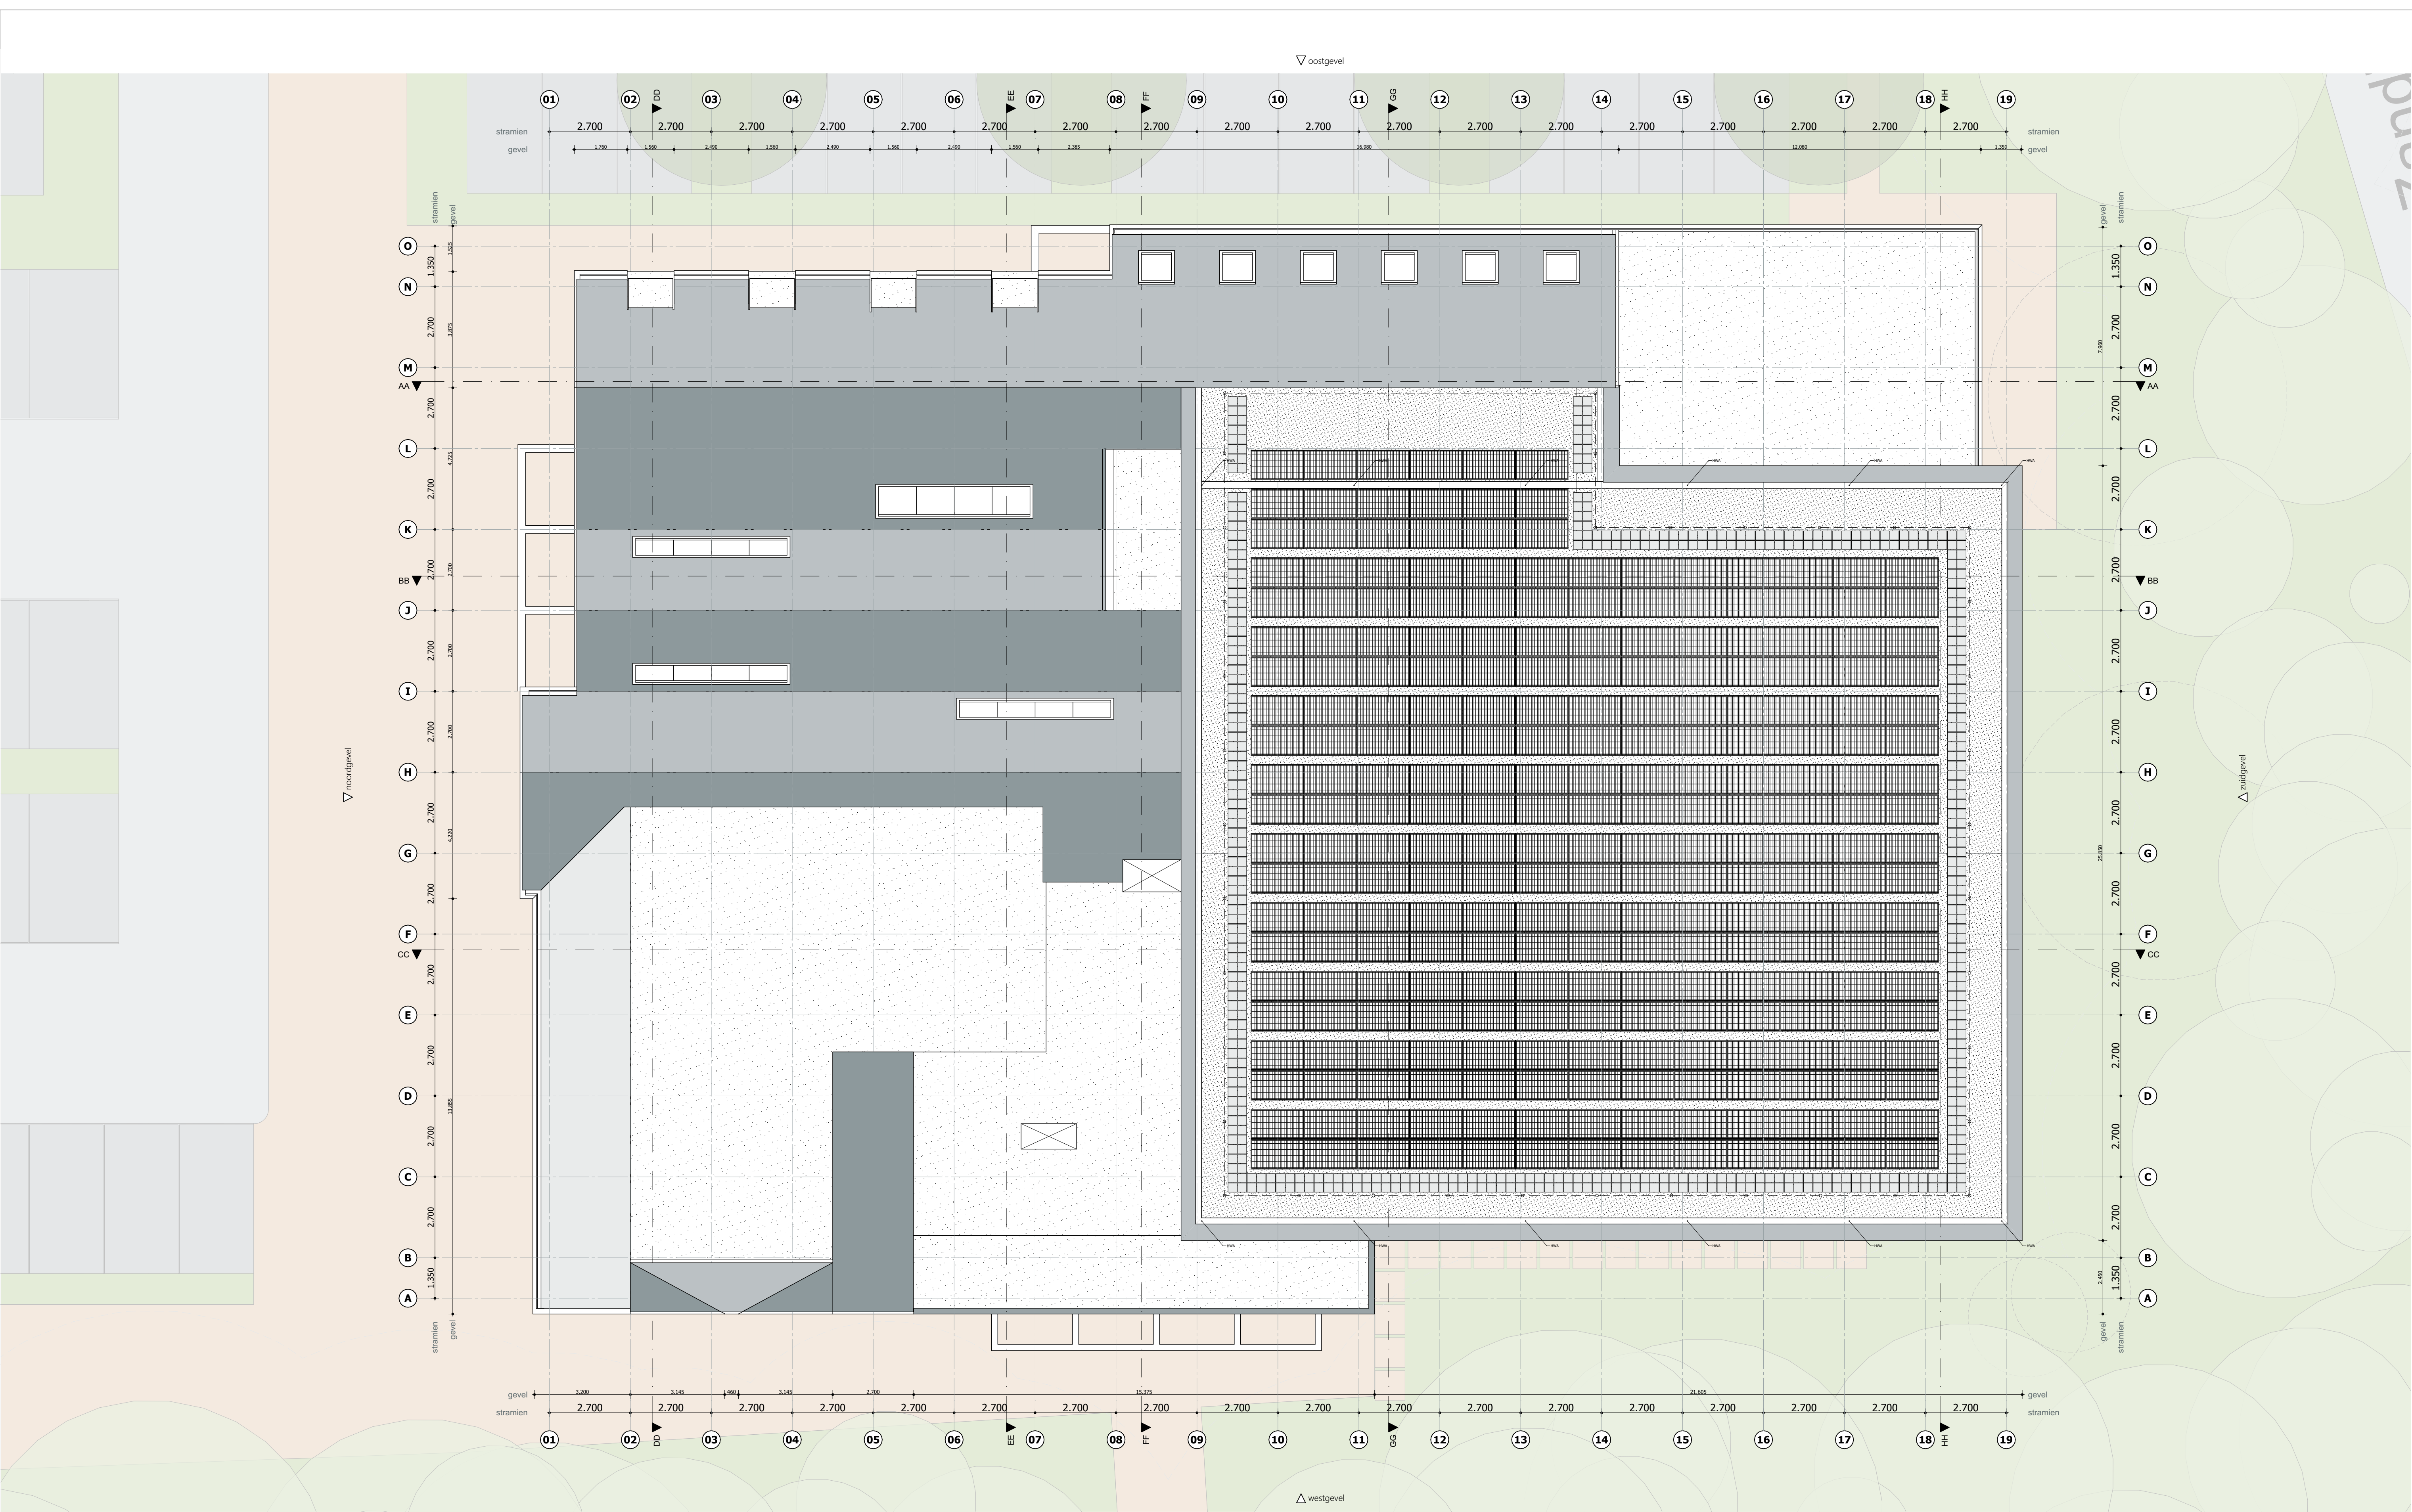

Algemeen

Maatvoering:
Alle maatvoering in het werk te controleren door alle uitvoerenden. De afmetingen van eventuele bestaande gebouwonderdelen zijn zo waarheidsgetrouw mogelijk vastgelegd. De maten zijn overgenomen van de originele bouwtekeningen. De afmetingen van de diverse ruimten, wanden en wandopeningen zijn zo exact mogelijk opgenomen en/of aangegeven op tekening. Enige afwijkingen blijven mogelijk. Hier dient bij toekomstige plannen rekening mee gehouden te worden.

Kopie:
Niets uit deze uitgave mag worden gereproduceerd door middel van boekdruk, foto-offset, of welke andere methode of vorm dan ook, zonder schriftelijke toestemming van KAW.

Onvolledigheden:
Dit dossier is zo zorgvuldig mogelijk samengesteld. Wij kunnen geen aansprakelijkheid aanvaarden voor eventuele fouten of onzorgvuldigheden in de aangeleverde en hierin verwerkte basisgegevens of informatie die is opgesteld door derden.





Exacte uitvoering:
Alle exacte constructies in staal, hout, of gewapend beton, alsmede systeemconstructies en noodoverstorten uit te voeren volgens opgave constructeur.
Het geheel uitvoeren & opleveren conform alle geldende bouwregelgeving, zoals o.a. woningwet, bouwbesluit, de voorschriften van de plaatselijke nutsbedrijven, plaatselijk geldende wetten & eisen, geldende NEN-normen.
Alle installatie voorzieningen uit te voeren volgens bepalingen & voorschriften van de nutsbedrijven, betreffende gas, water, elektriciteit, CAI & telefonie.
Leveranciers & fabrikanten dienen rekening te houden met voorzieningen voor bouwkundige onderdelen.
Exacte verwarmings- & warmwater installatie volgens EPC-berekening.
Exacte ventilatievoorzieningen volgens ventilatieberekening.
Exacte brandveiligheidsvoorzieningen volgens quickscan brandveiligheid.

Wijzigingen	Datum	Tekeningnummer	Projectnummer
E	01-09-2023	DO-01-02	220051
D	Schaal / formaat	1:200, 1:100 / 594x1050	Fase
C	Getekend	SG	DO
B	Opdrachtgever	Gemeente Edé	Status
A			

dak
Dorpshuis Otterlo | Otterlo

KAW www.kaw.nl info@kaw.nl +31 88 529 0000 ROTTERDAM Polgrinsstraat 1 | 3029 BK Rotterdam



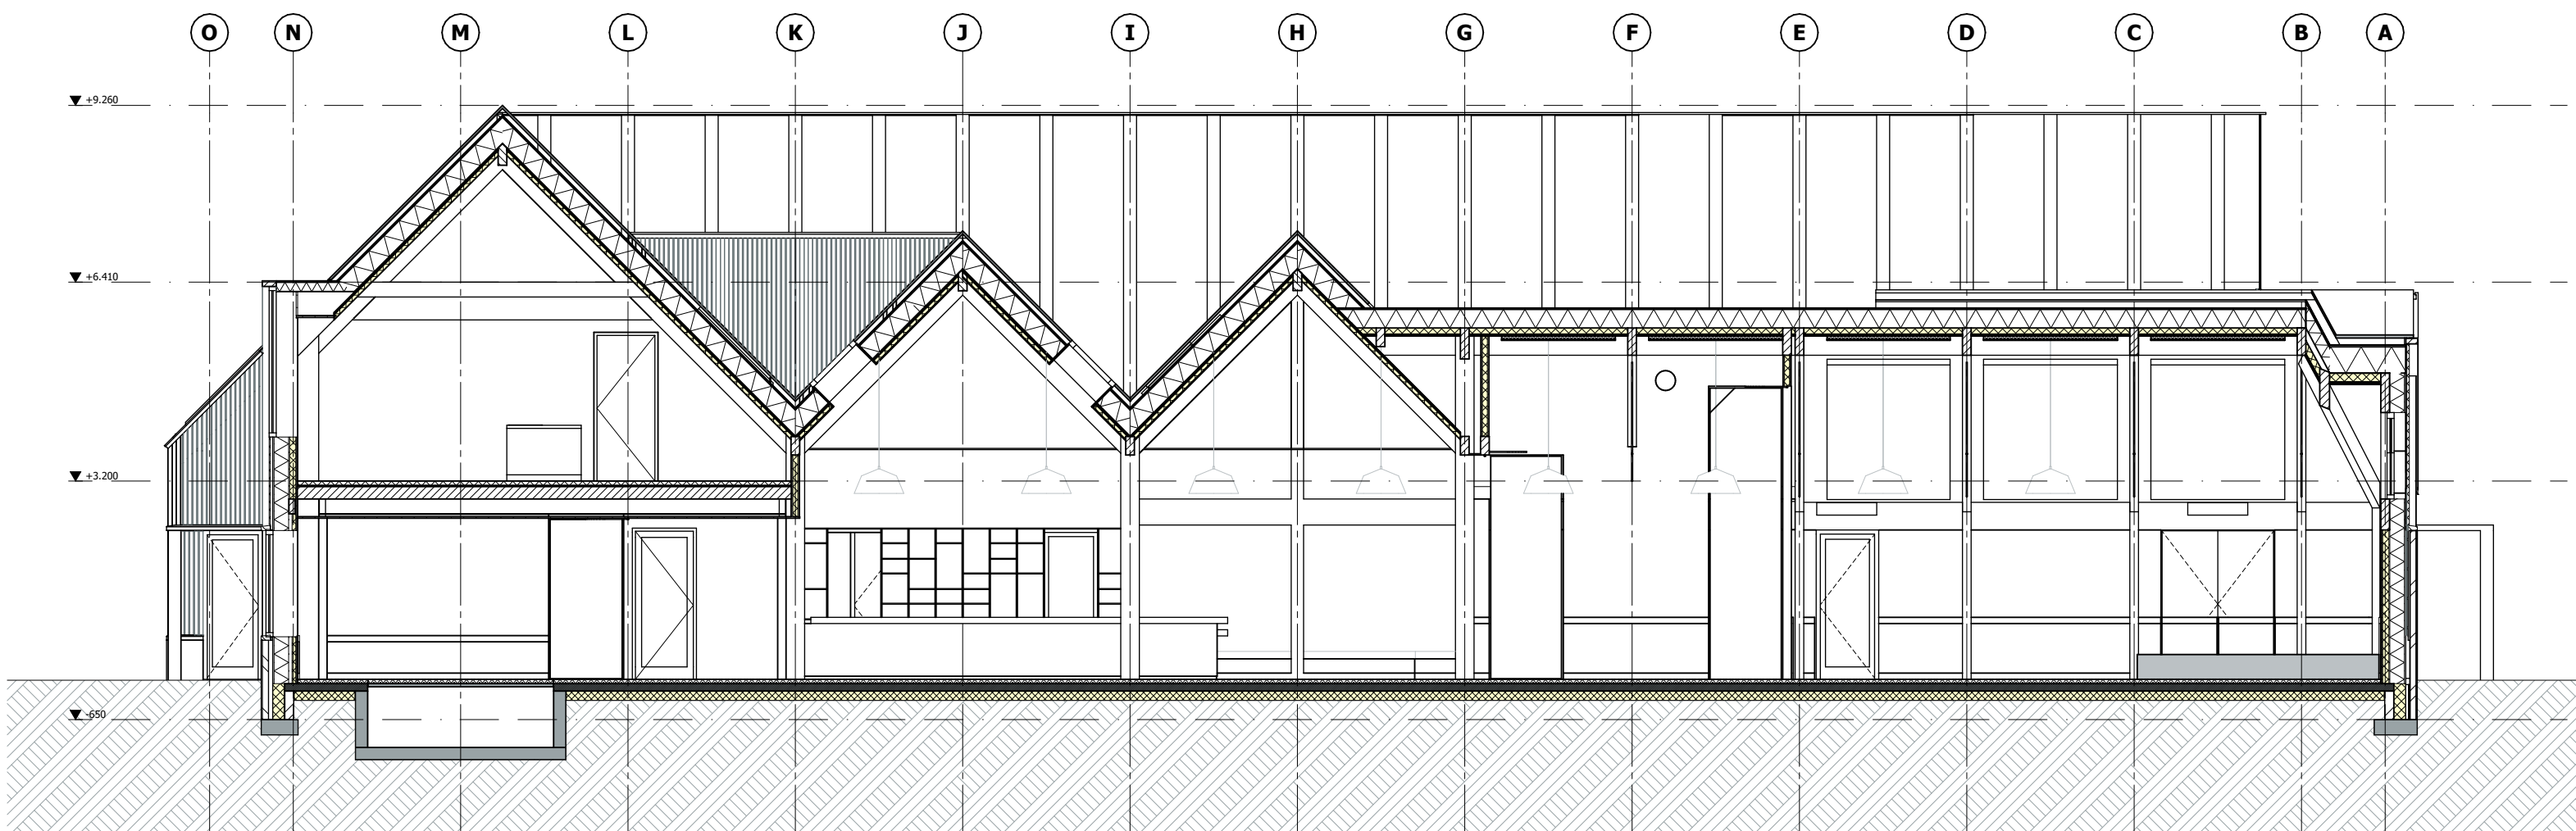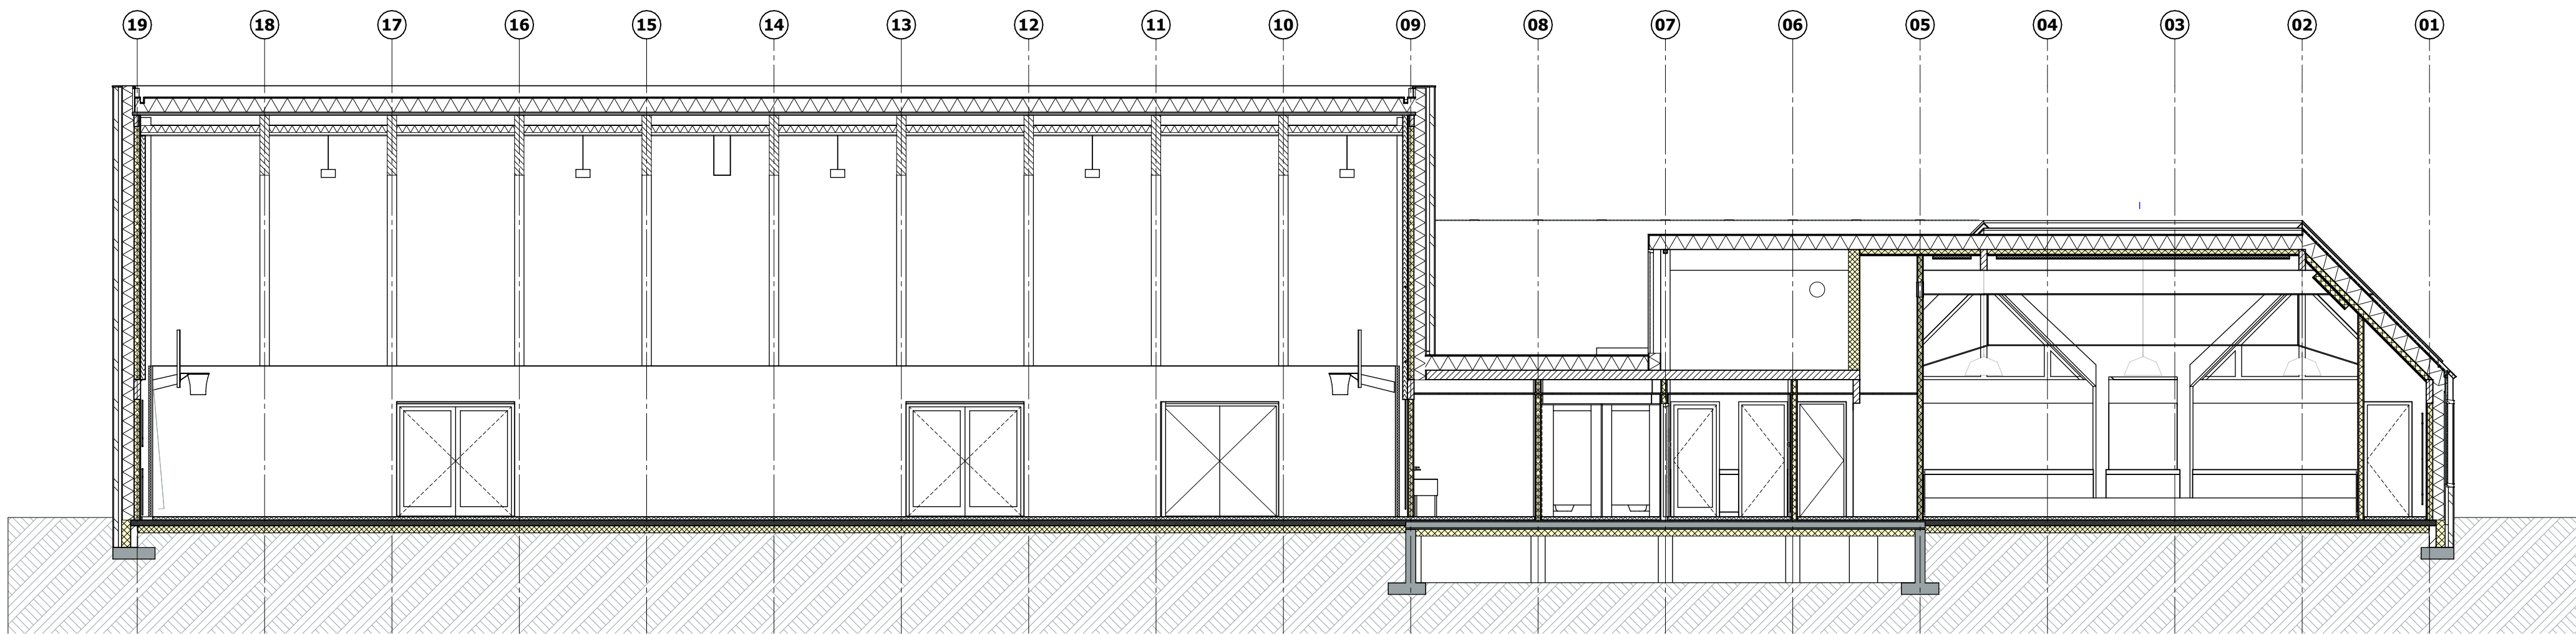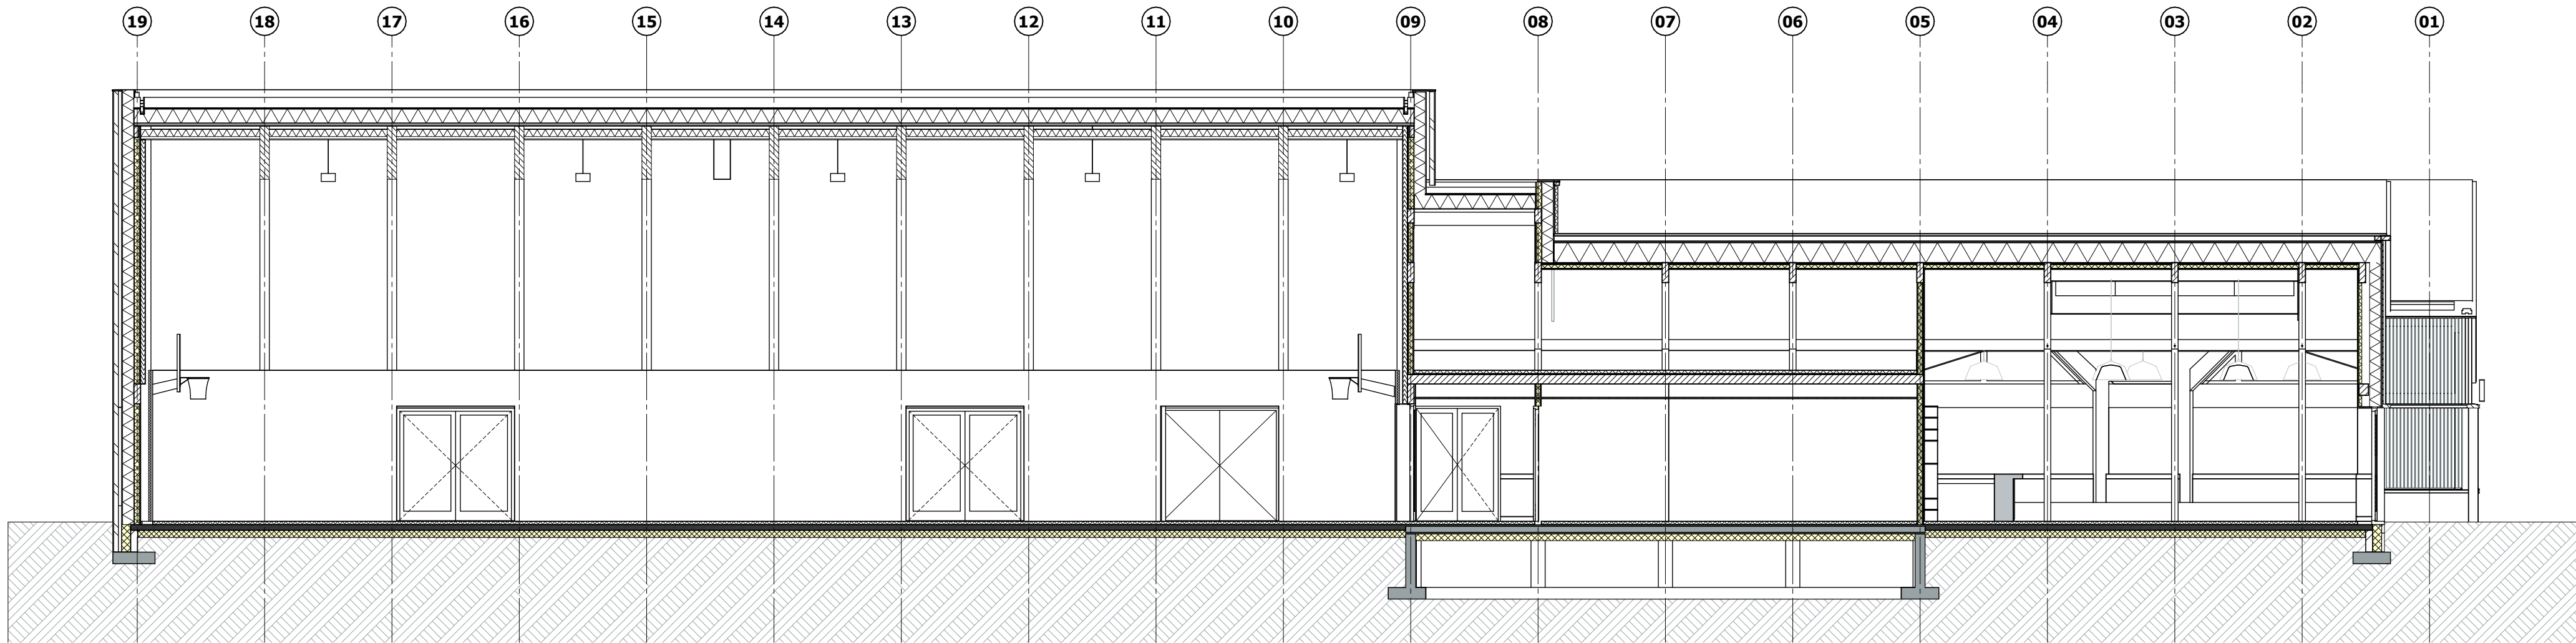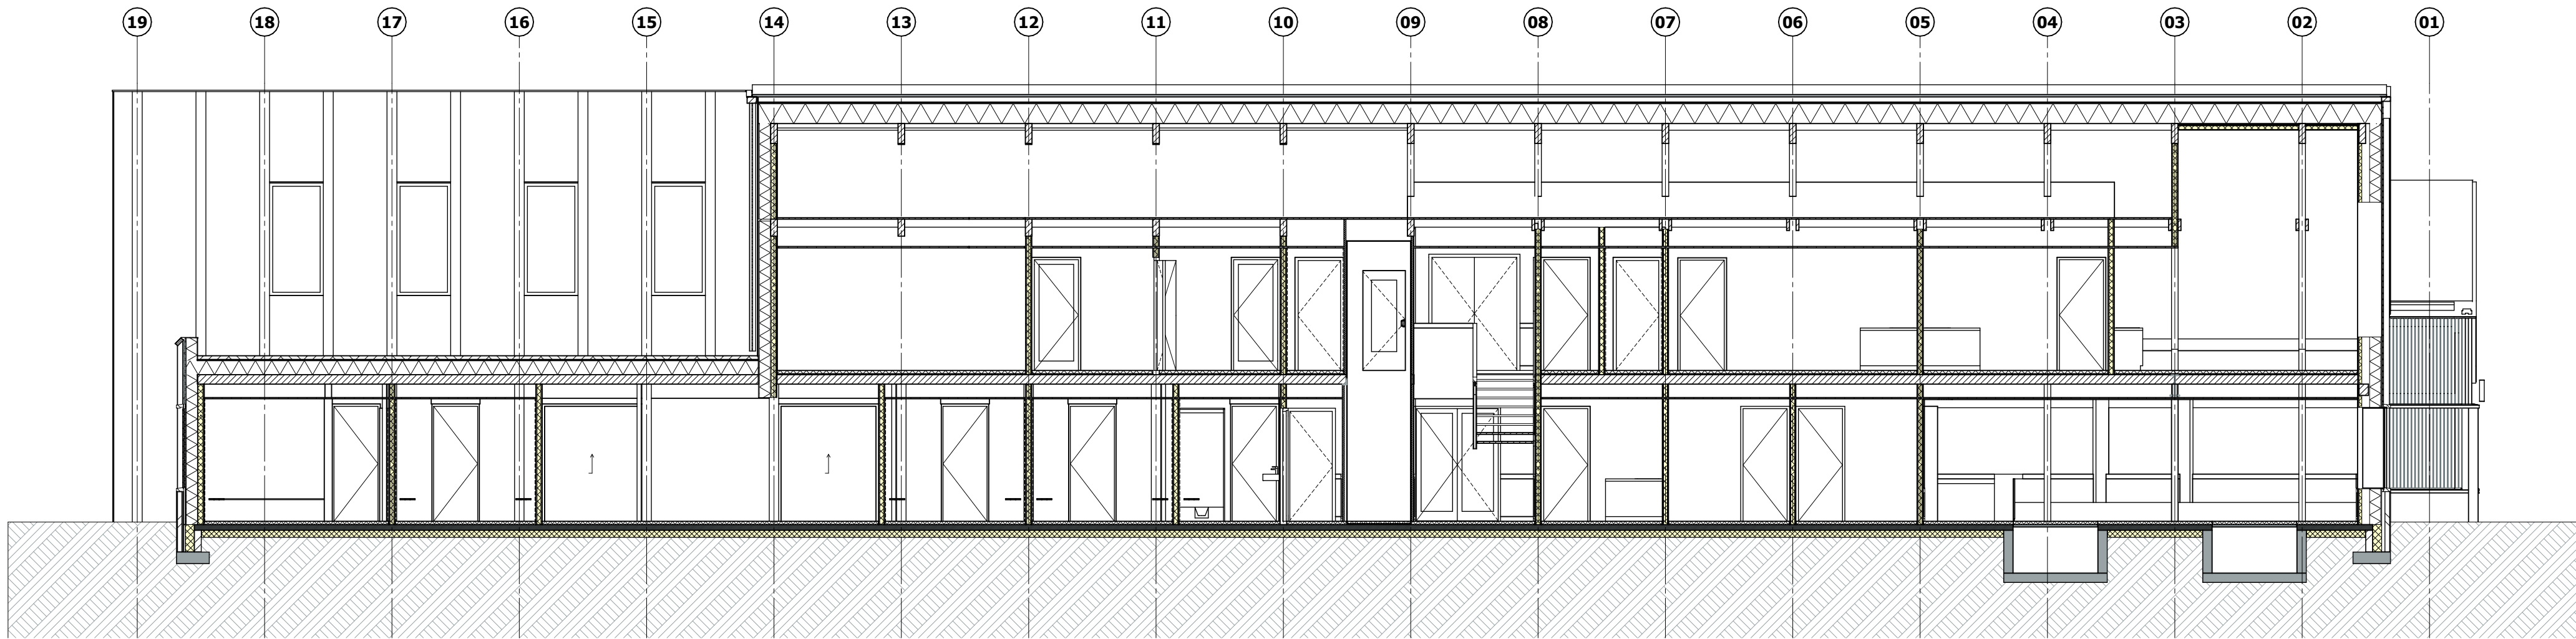

Algemeen

Maatvoering:
Alle maatvoering in het werk te controleren door alle uitvoerenden. De afmetingen van eventuele bestaande gebouwonderdelen zijn zo waarheidsgetrouw mogelijk vastgelegd. Die maten zijn overgenomen van de originele bouwtekeningen. De afmetingen van de diverse ruimten, wanden en wandopeningen zijn zo exact mogelijk opgemeten en/of aangegeven op tekening. Enige afwijkingen blijven mogelijk. Hier dient bij toekomstige plannen rekening mee gehouden te worden.

Kopie:
Niets uit deze uitgave mag worden gereproduceerd door middel van boekdruk, foto-offset, of welke andere methode of vorm dan ook, zonder schriftelijke toestemming van KAW.

Onvolledigheden:
Dit dossier is zo zorgvuldig mogelijk samengesteld. Wij kunnen geen aansprakelijkheid aanvaarden voor eventuele fouten of onzorgvuldigheden in de aangeleverde en hierin verwerkte basisgegevens of informatie die is opgesteld door derden.





Exacte uitvoering:
Alle exacte constructies in staal, hout, of gewapend beton, alsmede systeemconstructies en noodoverstorten uit te voeren volgens opgave constructeur.
Het geheel uitvoeren & opleveren conform alle geldende bouwregelgeving, zoals o.a. woningwet, bouwbesluit, de voorschriften van de plaatselijke nutsbedrijven, plaatselijk geldende wetten & eisen, geldende NEN-normen.
Alle installatie voorzieningen uit te voeren volgens bepalingen & voorschriften van de nutsbedrijven, betreffende gas, water, elektriciteit, CAI & telefonie.
Leveranciers & fabrikanten dienen rekening te houden met voorzieningen voor bouwkundige onderdelen.
Exacte verwarmings- & warmwater installatie volgens EPC-berekening.
Exacte ventilatievoorzieningen volgens ventilatieberekening.
Exacte brandveiligheidsvoorzieningen volgens quickscan brandveiligheid.

Wijzigingen	Datum	01-09-2023	Tekeningnummer	Projectnummer
E	Schaal / formaat	1:100 / A1	DO-02-01	220051
D	Getekend	SdG	Status	Fase
C	Opdrachtgever	Gemeente Ede		DO
B				
A				

doorsneden
Dorpshuis Otterlo | Otterlo

KAW www.kaw.nl info@kaw.nl +31 88 529 0000 ROTTERDAM Polgrinsstraat 1 | 3029 BH Rotterdam



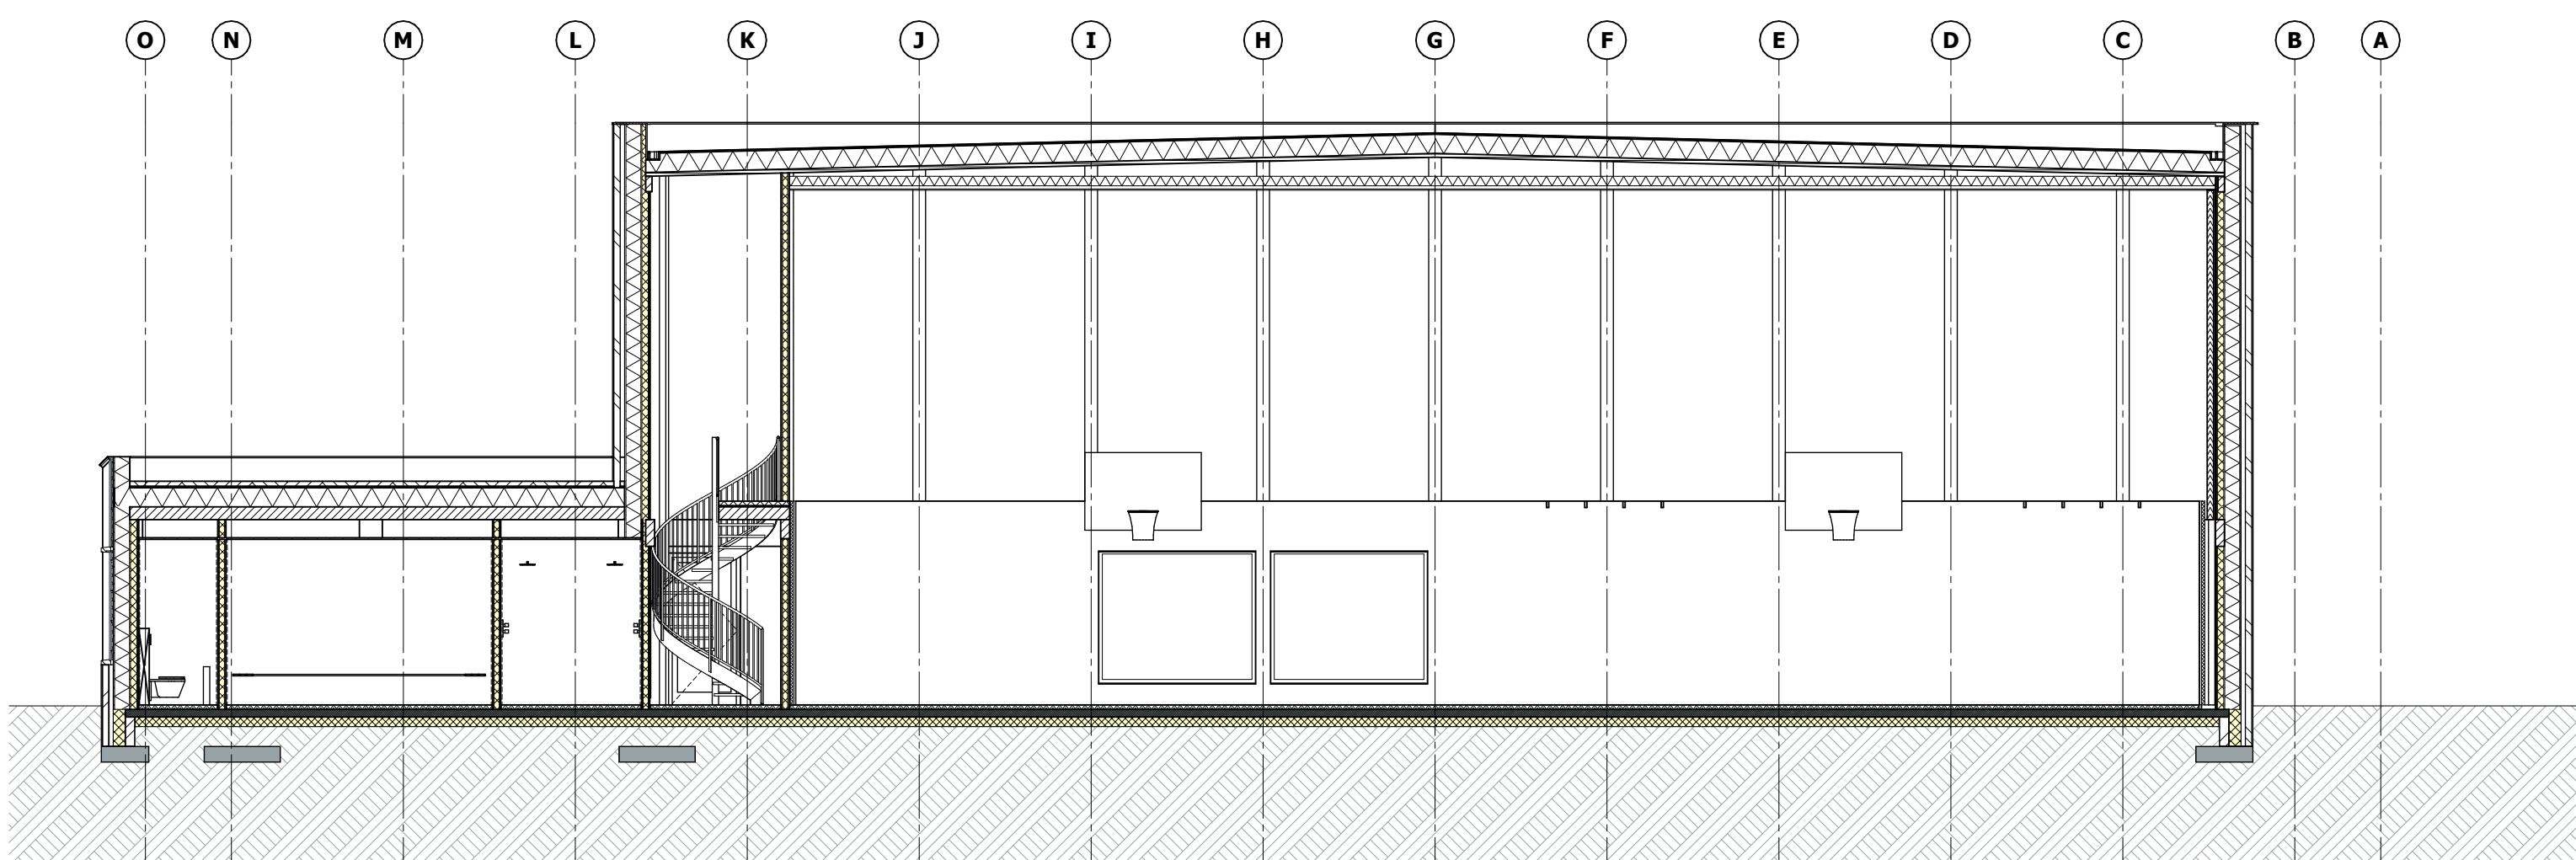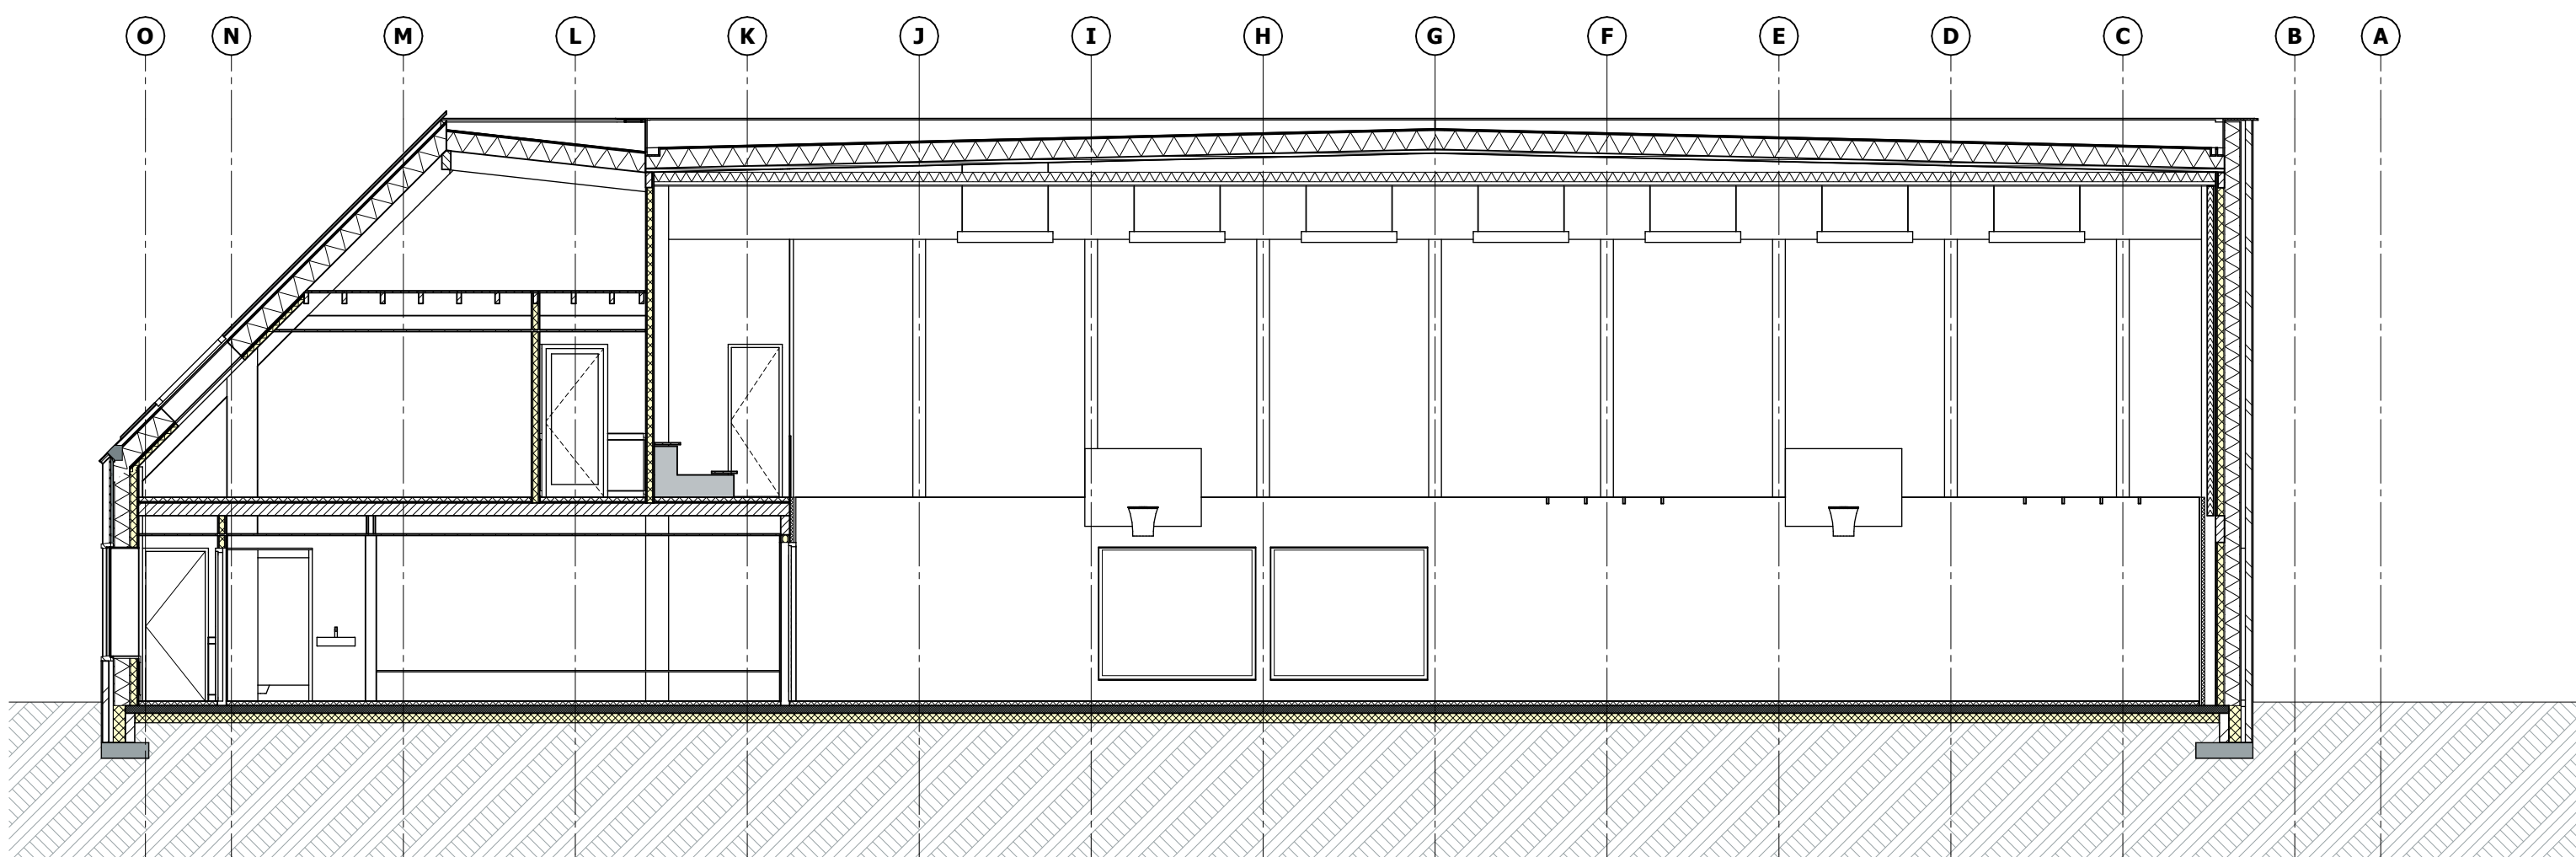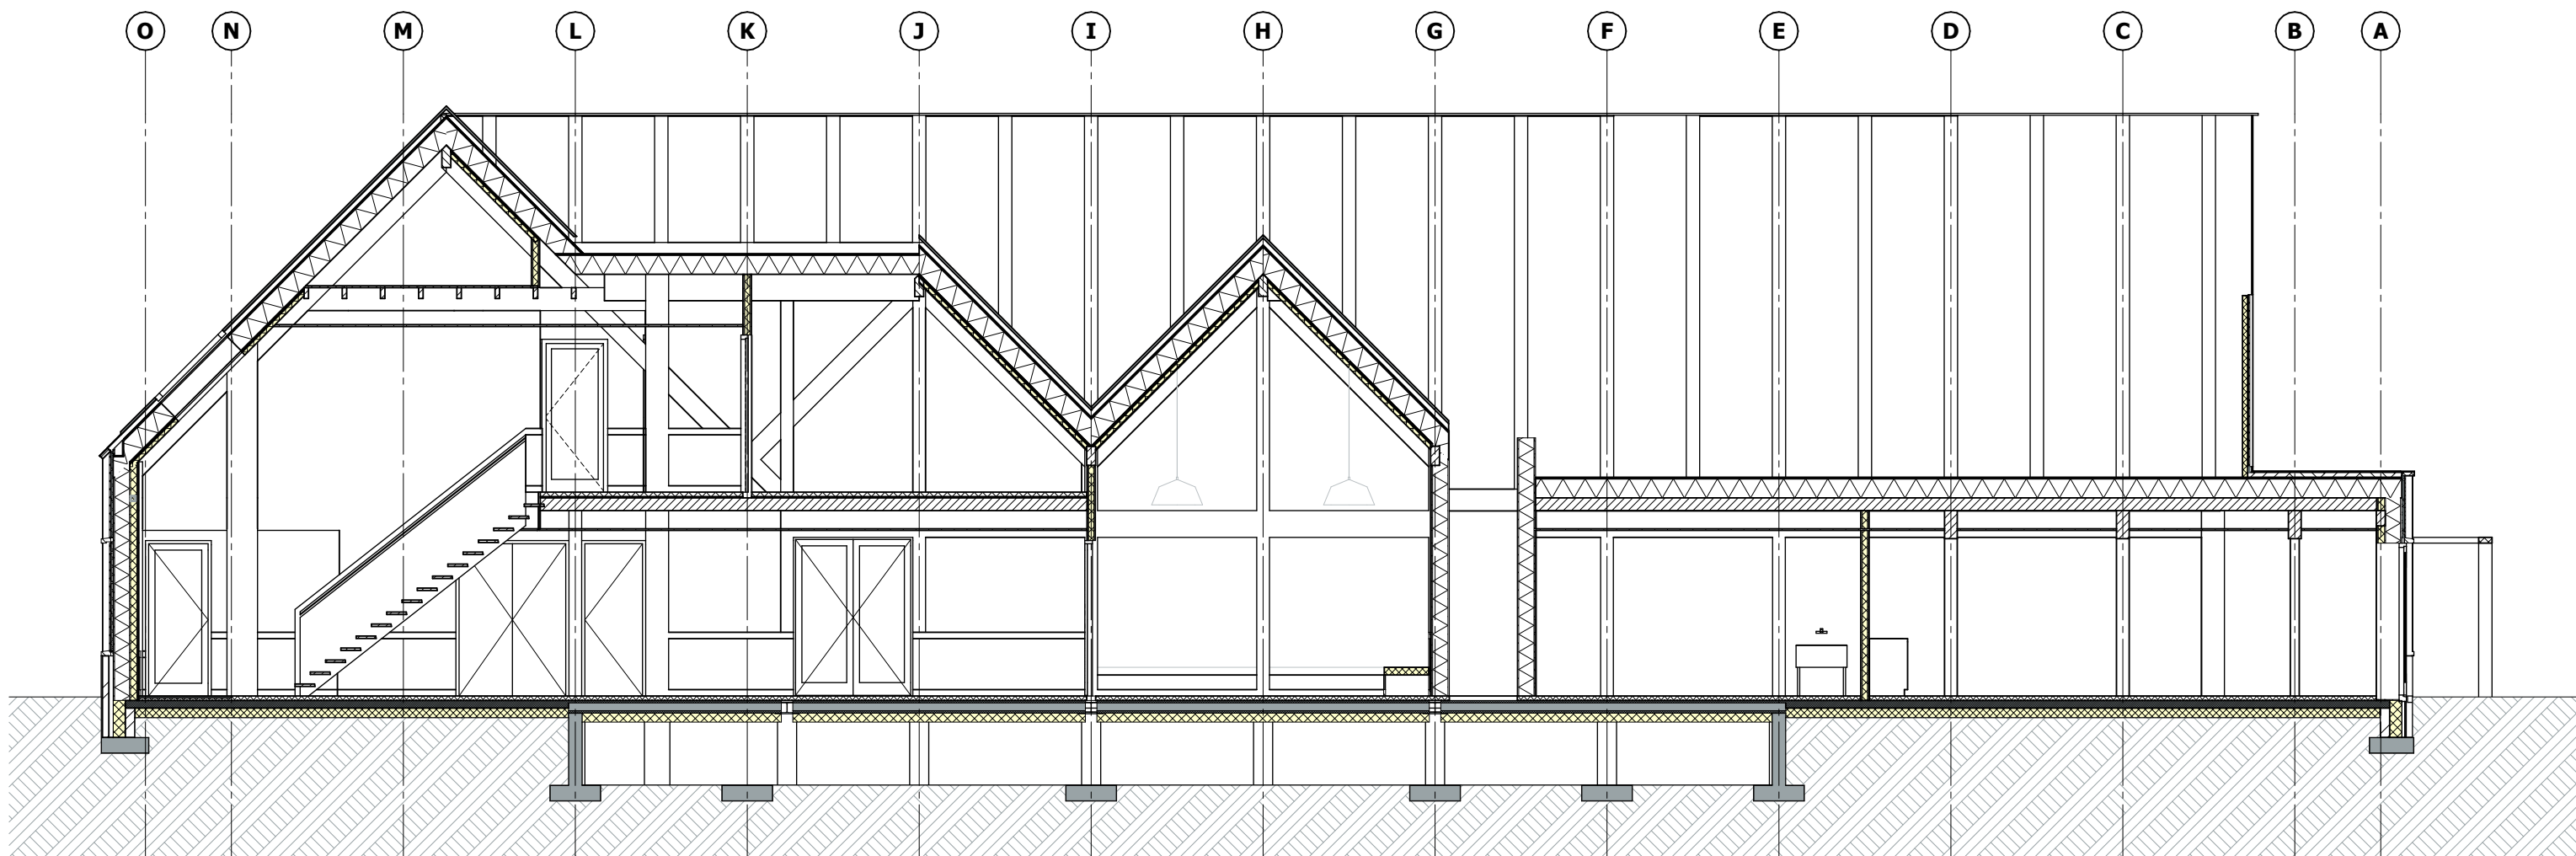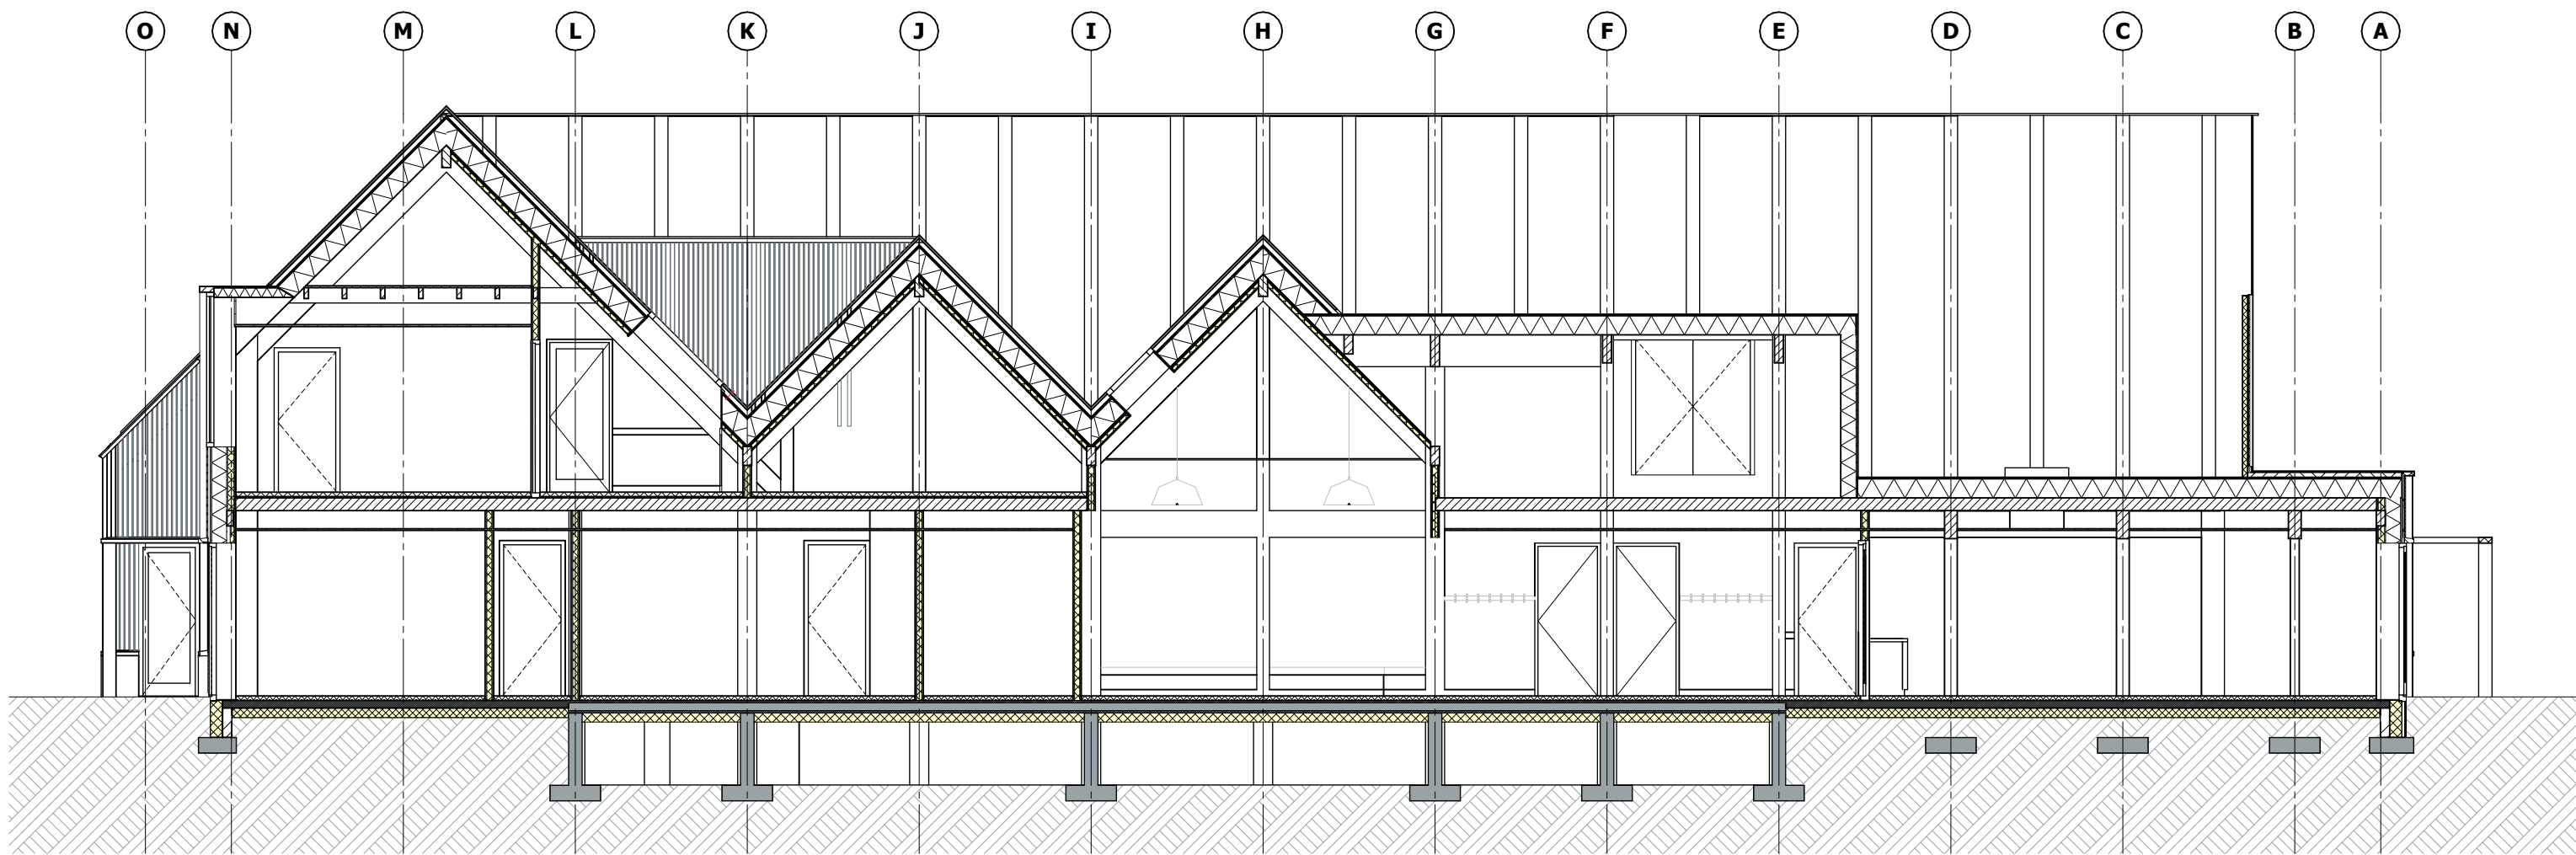

Algemeen

Maatvoering:
Alle maatvoering in het werk te controleren door alle uitvoerenden. De afmetingen van eventuele bestaande gebouwoonderdelen zijn zo waarheidsgetrouw mogelijk vastgelegd. Die maten zijn overgenomen van de originele bouwtekeningen. De afmetingen van de diverse ruimten, wanden en wandopeningen zijn zo exact mogelijk opgemeten en/of aangegeven op tekening. Enige afwijkingen blijven mogelijk. Hier dient bij toekomstige plannen rekening mee gehouden te worden.

Kopie:
Niets uit deze uitgave mag worden gereproduceerd door middel van boekdruk, foto-offset, of welke andere methode of vorm dan ook, zonder schriftelijke toestemming van KAW.

Onvolledigheden:
Dit dossier is zo zorgvuldig mogelijk samengesteld. Wij kunnen geen aansprakelijkheid aanvaarden voor eventuele fouten of onzorgvuldigheden in de aangeleverde en hierin verwerkte basisgegevens of informatie die is opgesteld door derden.


Exacte uitvoering:
Alle exacte constructies in staal, hout, of gewapend beton, alsmede systeemconstructies en noodoverstorten uit te voeren volgens opgave constructeur.
Het geheel uitvoeren & opleveren conform alle geldende bouwregelgeving, zoals o.a. woningwet, bouwbesluit, de voorschriften van de plaatselijke nutsbedrijven, plaatselijk geldende wetten & eisen, geldende NEN-normen.
Alle installatie voorzieningen uit te voeren volgens bepalingen & voorschriften van de nutsbedrijven, betreffende gas, water, elektriciteit, CAI & telefonie.
Leveranciers & fabrikanten dienen rekening te houden met voorzieningen voor bouwkundige onderdelen.
Exacte verwarmings- & warmwater installatie volgens EPC-berekening.
Exacte ventilatievoorzieningen volgens ventilatieberekening.
Exacte brandveiligheidsvoorzieningen volgens quickscan brandveiligheid.

Wijzigingen	Datum	01-09-2023	Tekeningnummer	Projectnummer
E	Schaal / formaat	1:100 / A1	DO-02-02	220051
D	Getekend	SdG		
C	Opdrachtgever	Gemeente Ede	Status	Fase
B				DO
A				

doorsneden
Dorpshuis Otterlo | Otterlo

KAW www.kaw.nl info@kaw.nl +31 88 529 0000 ROTTERDAM Polgrinsstraat 1 | 3029 BH Rotterdam



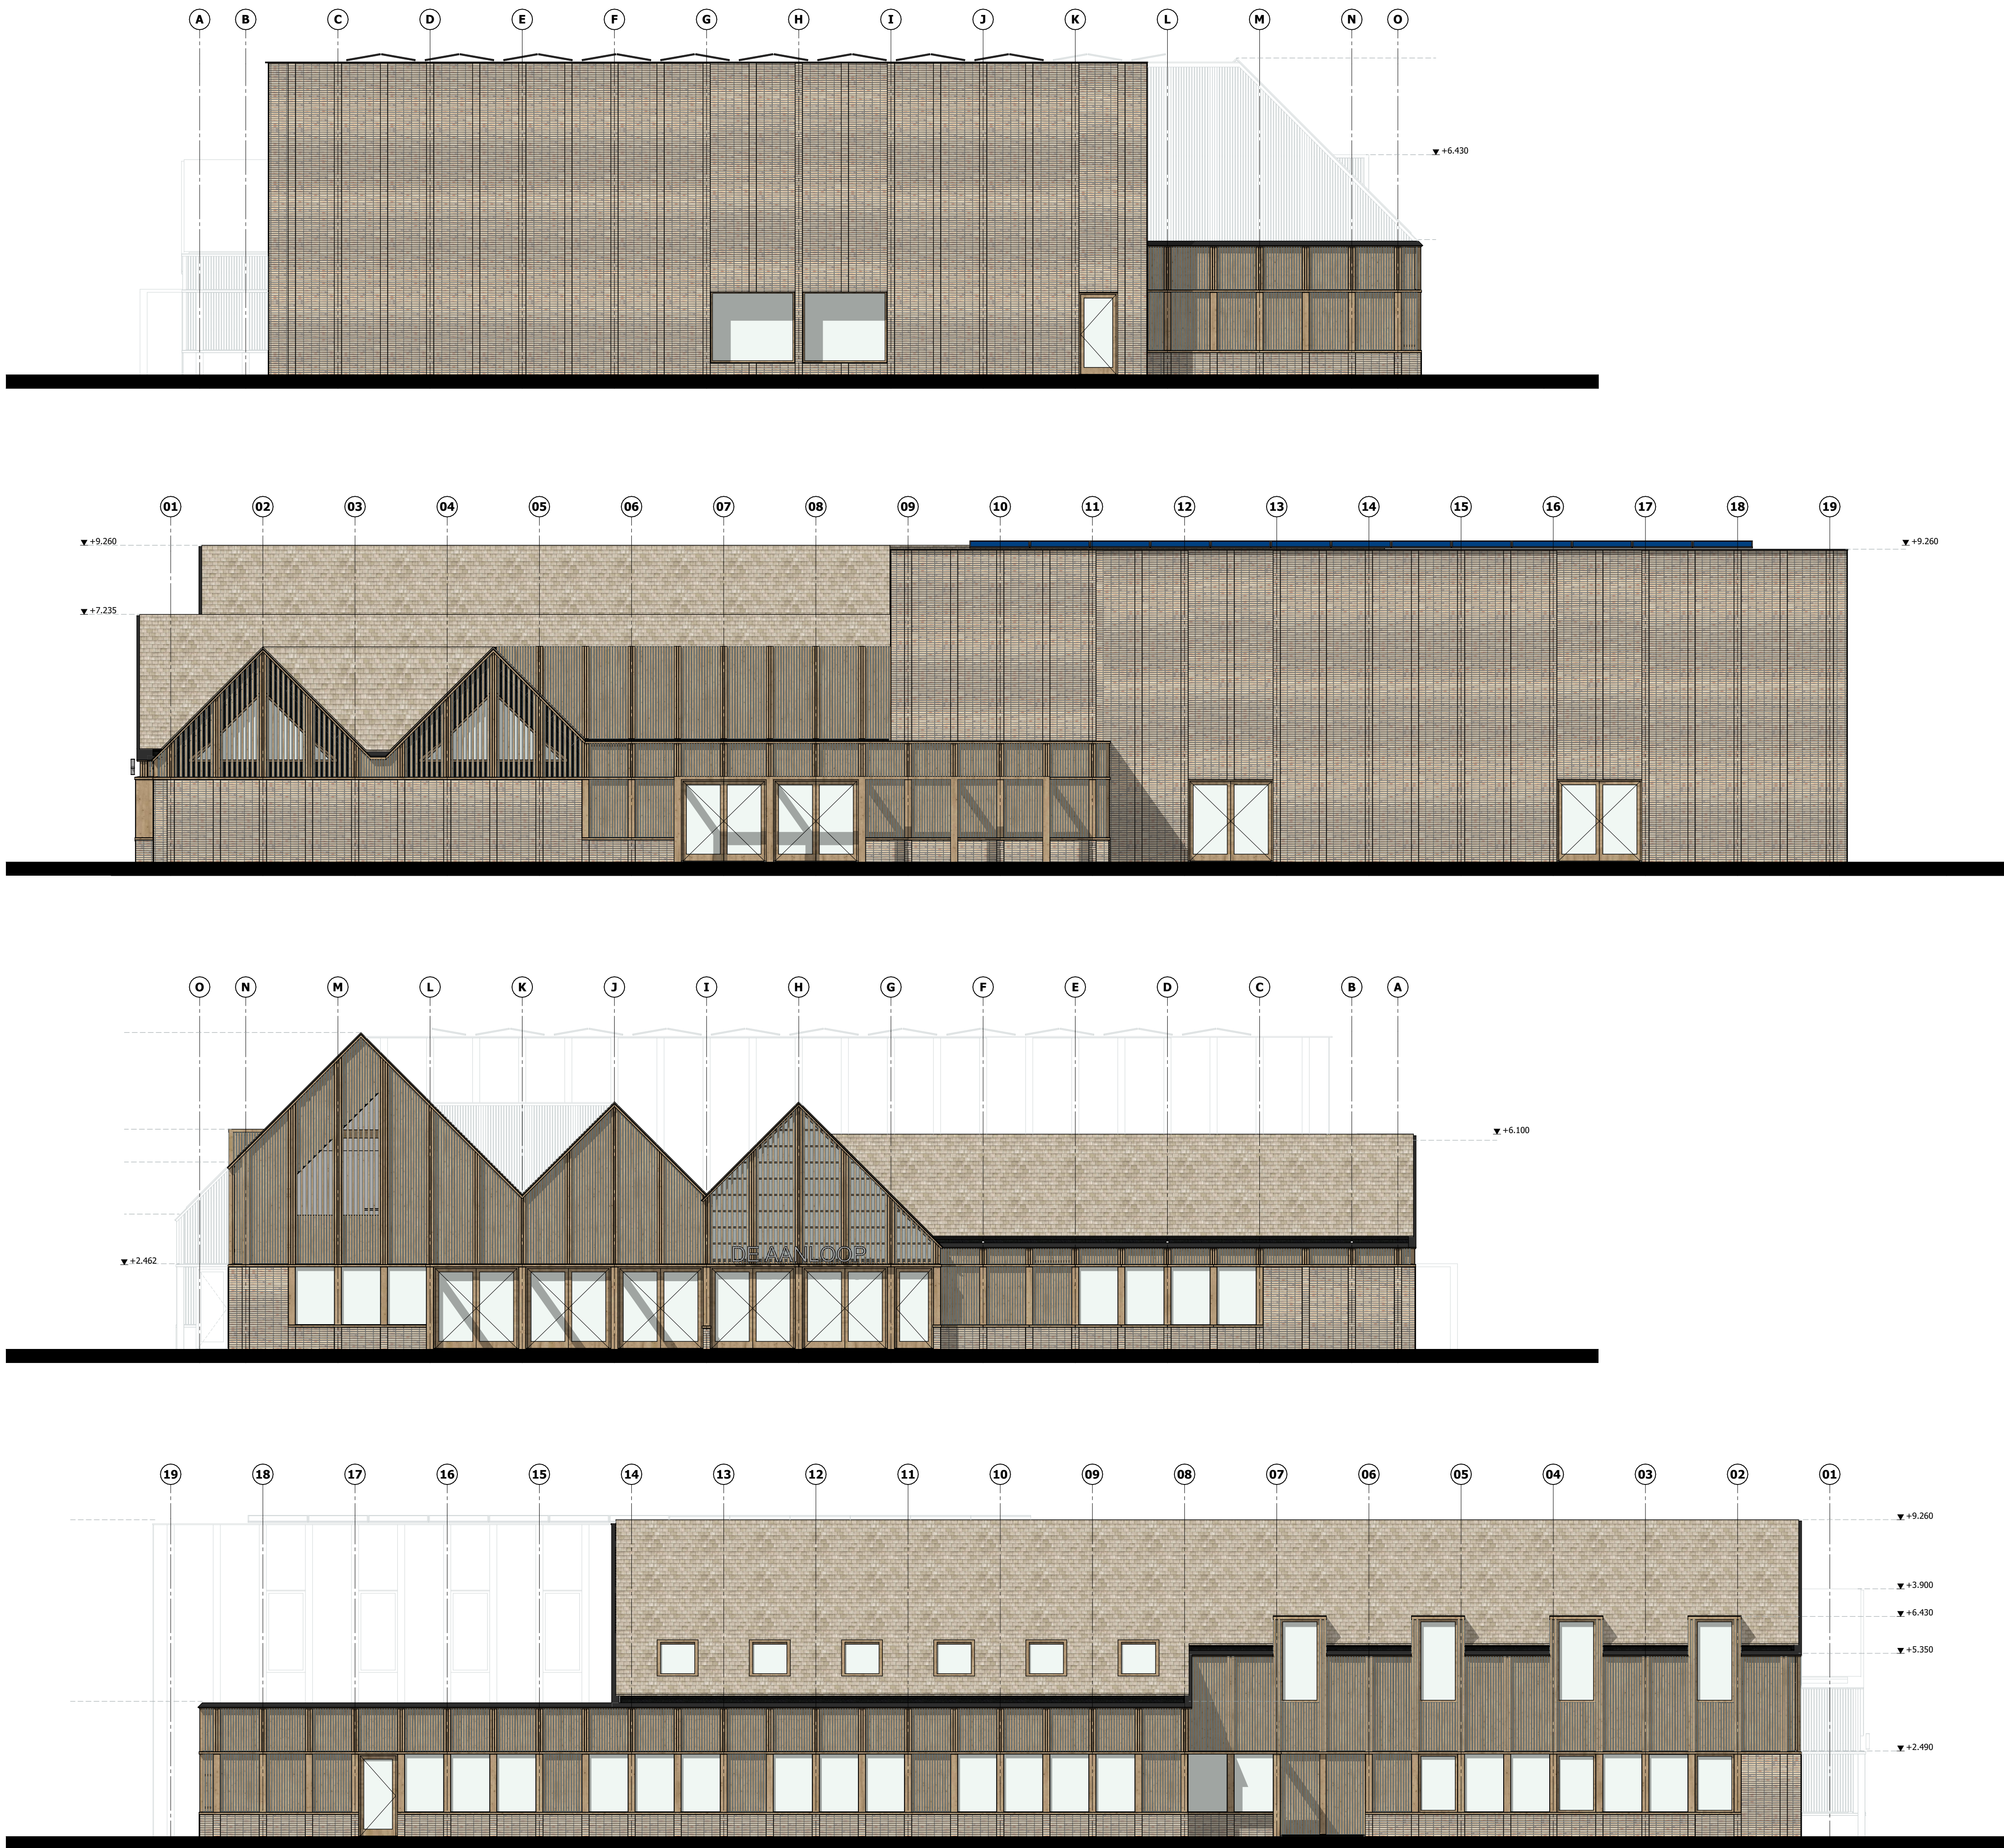

Algemeen

Maatvoering:
Alle maatvoering in het werk te controleren door alle uitvoerenden. De afmetingen van eventuele bestaande gebouwonderdelen zijn zo waarheidsgetrouw mogelijk vastgelegd. Die maten zijn overgenomen van de originele bouwtekeningen. De afmetingen van de diverse ruimten, wanden en wandopeningen zijn zo exact mogelijk opgemeten en/of aangegeven op tekening. Enige afwijkingen blijven mogelijk. Hier dient bij toekomstige plannen rekening mee gehouden te worden.

Kopie:
Niets uit deze uitgave mag worden gereproduceerd door middel van boekdruk, foto-offset, of welke andere methode of vorm dan ook, zonder schriftelijke toestemming van KAW.

Onvolledigheden:
Dit dossier is zo zorgvuldig mogelijk samengesteld. Wij kunnen geen aansprakelijkheid aanvaarden voor eventuele fouten of onzorgvuldigheden in de aangeleverde en hierin verwerkte basisgegevens of informatie die is opgesteld door derden.

Exacte uitvoering:
Alle exacte constructies in staal, hout, of gewapend beton, alsmede systeemconstructies en noodoverstorten uit te voeren volgens opgave constructeur.
Het geheel uitvoeren & opleveren conform alle geldende bouwregelgeving, zoals o.a. woningwet, bouwbesluit, de voorschriften van de plaatselijke nutsbedrijven, plaatselijk geldende wetten & eisen, geldende NEN-normen.
Alle installatie voorzieningen uit te voeren volgens bepalingen & voorschriften van de nutsbedrijven, betreffende gas, water, elektriciteit, CAI & telefonie.
Leveranciers & fabrikanten dienen rekening te houden met voorzieningen voor bouwkundige onderdelen.
Exacte verwarmings- & warmwater installatie volgens EPC-berekening.
Exacte ventilatievoorzieningen volgens ventilatieberekening.
Exacte brandveiligheidsvoorzieningen volgens quickscan brandveiligheid.

Wijzigingen	Datum	01-09-2023	Tekeningnummer	Projectnummer
E	Schaal / formaat	1:100 / A1	DO-03-01	220051
D	Getekend	SdG	Status	Fase
C	Opdrachtgever	Gemeente Ede		DO
B				
A				

gevels
Dorpshuis Otterlo | Otterlo

KAW www.kaw.nl info@kaw.nl +31 88 529 0000 ROTTERDAM Polgrinsstraat 1 | 3029 BH Rotterdam

