



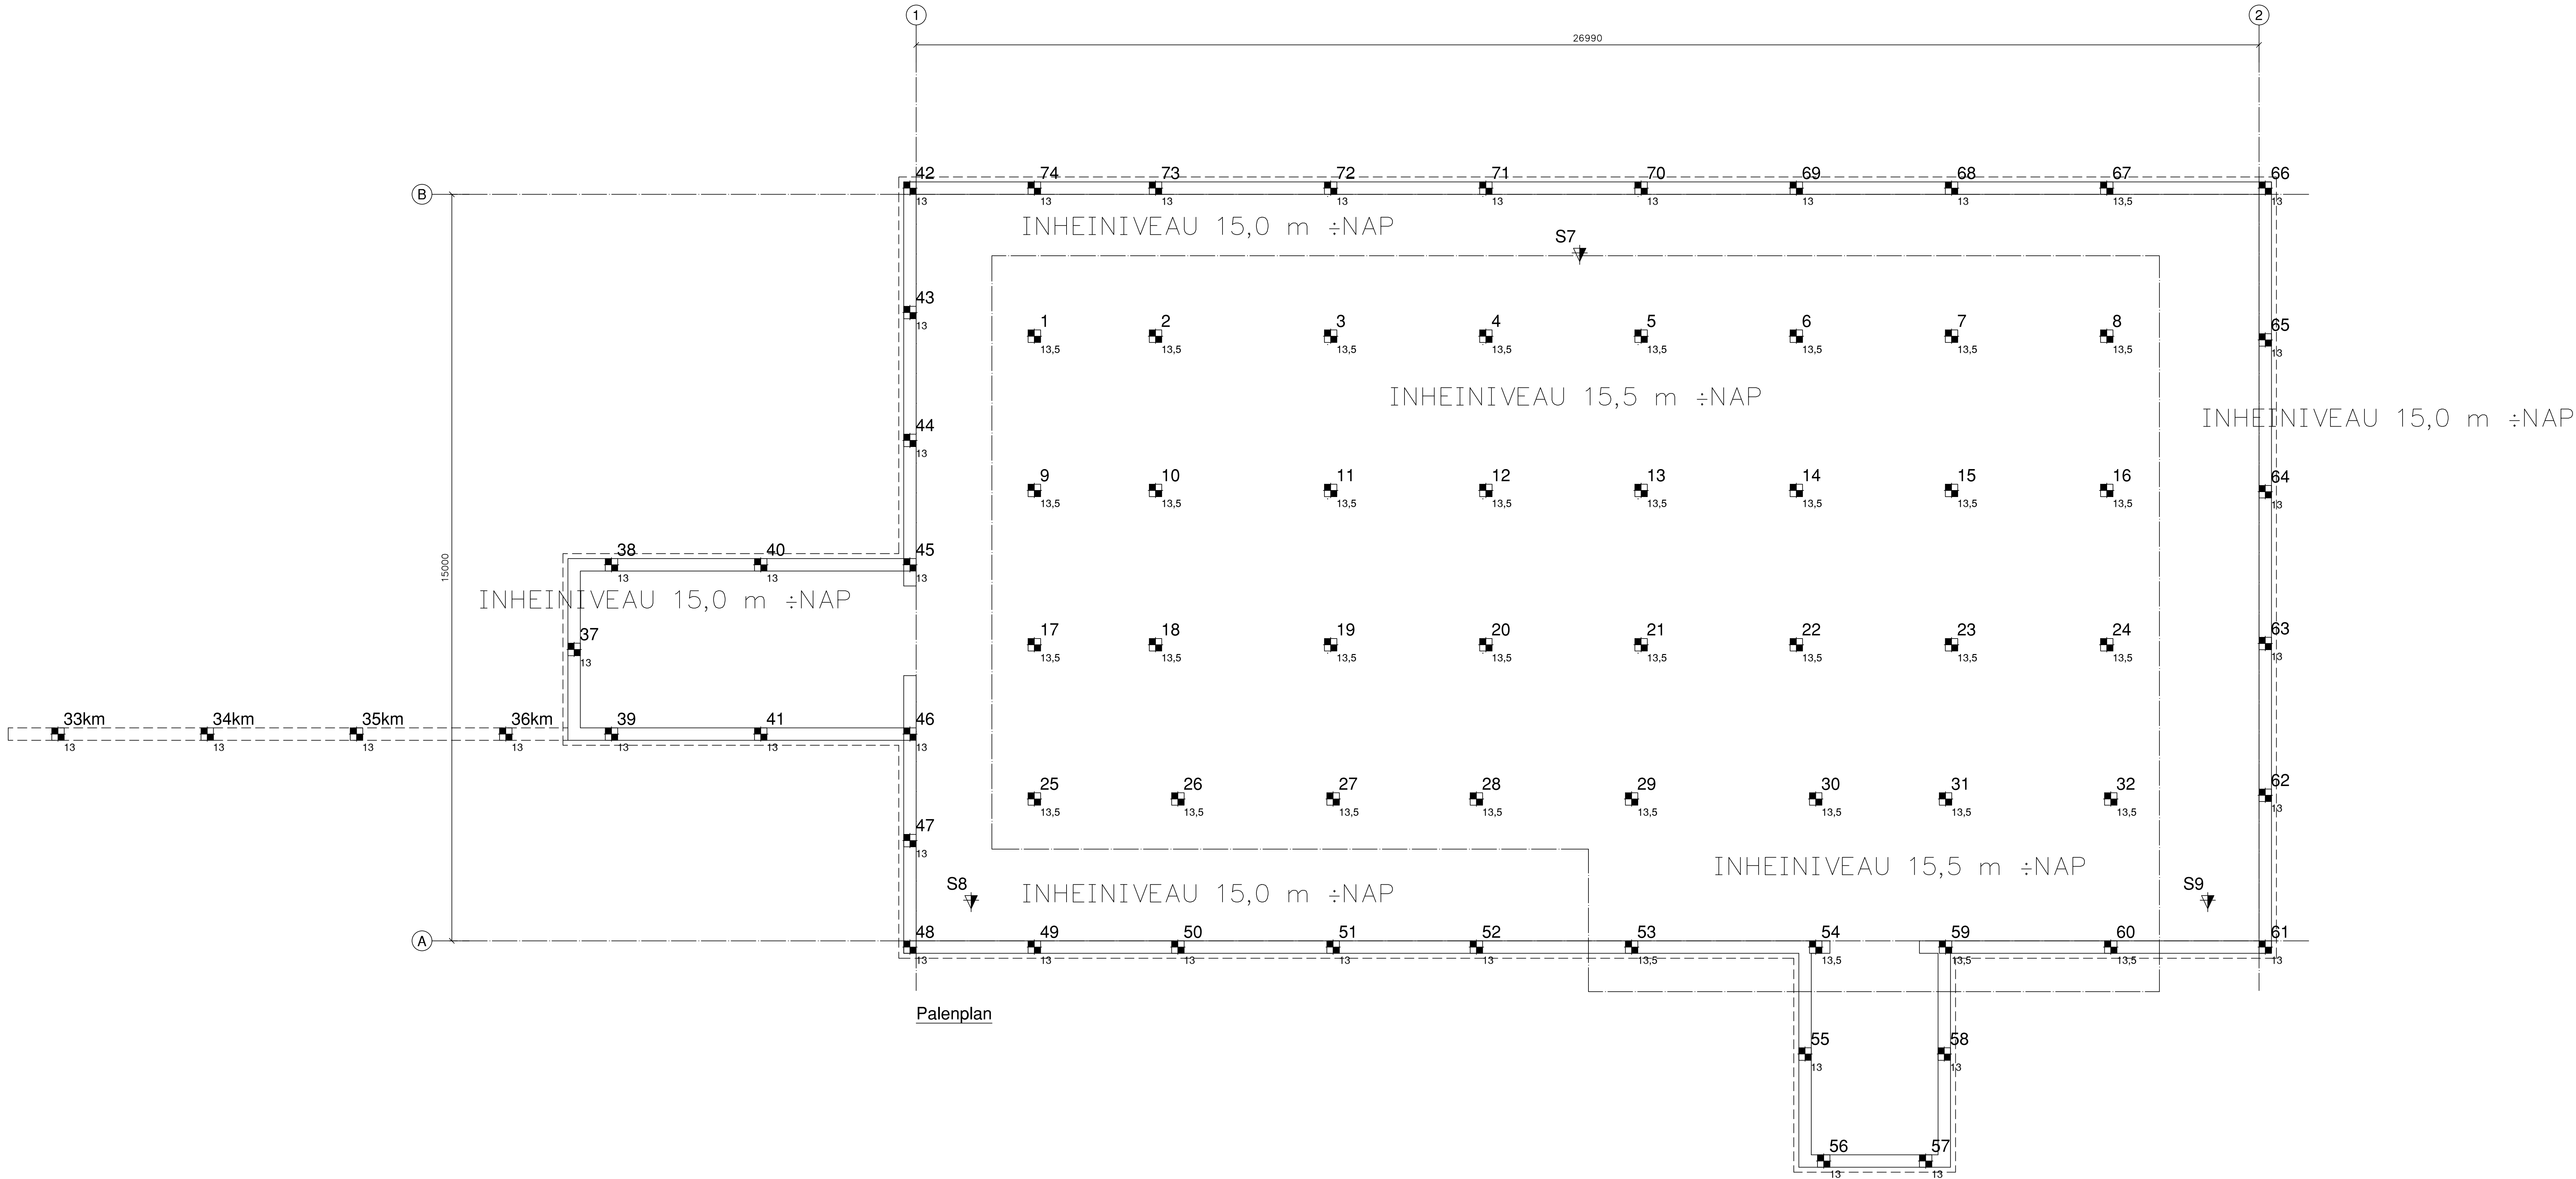

Palenplan

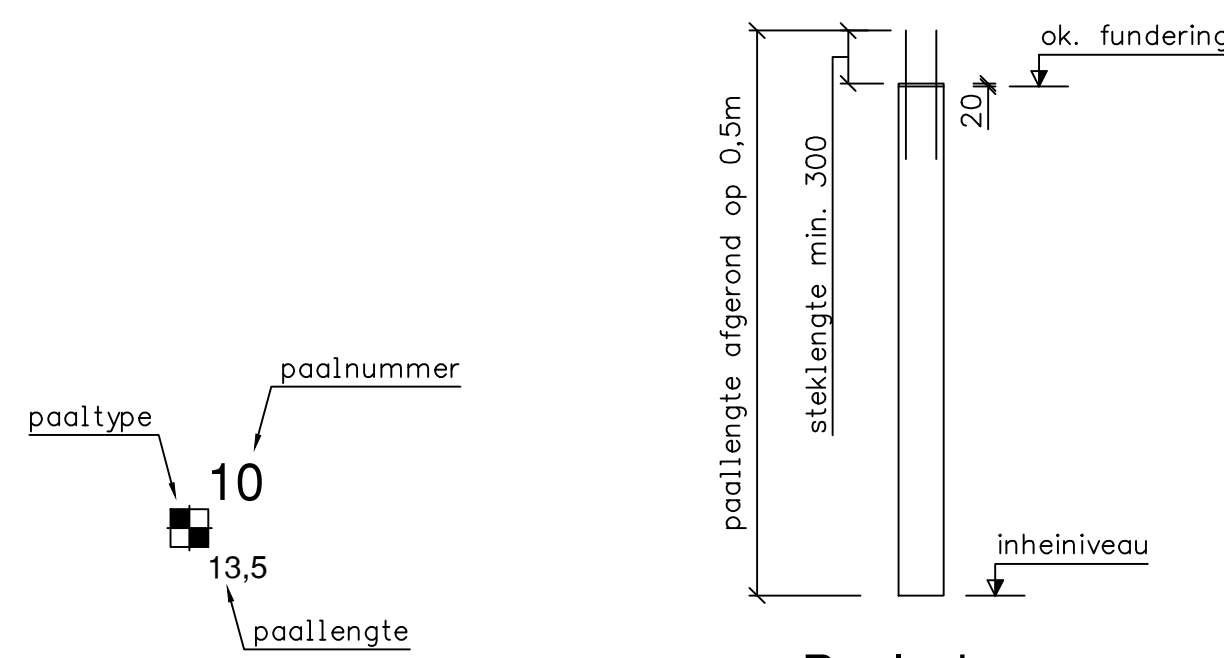

Paalschema

(LET OP: de palen kunnen op verzoek worden gemoetvoerd)

PALENSTAAT PREFAB BETONPALEN									
Inheinniv.	15,0m ±NAP	15,5m ±NAP							totaal
Lengte in mm.	13.000	13.500							
#250	33	37							70
#250	4								4
TOTAAL	37	37							74

RENVOOI ALGEMEEN

LET OP: paallengtes gebaseerd op afgezet bouwput

Paallengte: 15,0 m ±NAP (paal) + 0,30 (staalkop) = 15,30 (fundering) = 15,30m, afgerond 15,0m

Sonderingen uitgevoerd en funderingsopgaves opgesteld door Geonius, rapport GA231315/R02.V1.0

Maximale paalbelasting pool N_g = 573kN

Km = pool met huidige belasting 110kN (rekenwaarde), toepasbaarheid om paalverlenging

Paal = 0 = bovenkant afgevoerde paal, paal op 170cm ±NAP

Er is geen rekening gehouden met bodem, paal, funderingsopgaves en bodem/verlenging in de ondergrond

De kosten ten gevolge van paalverlenging ongeacht de oorzaak zijn voor rekening van de aannemer

Paalverlenging: doorgeven aan de constructeur vooraf de bestelling van het terrein verlaten wordt

Paalverlenging kleiner dan 50mm zijn niet van belang voor de constructeur

Paalverlenging ter bestelling leverancier en ter controle constructeur

Sprongen door funderingsbalken vooraf ter controle aan de constructeur overleggen

BI sprongen in de funderingsbalken rekening houden met extra spanning

Stekende uit de palen minimaal 300mm in de balk opremen

project		Nieuwbouw club accommodatie VV Kogelvangers te Willenstad		datum		25-07-2025	
opdrachtgever		Gemeente Moerdijk Pastor van Kessel 15 4761 BJ Zeevenbergen		revisiedatum		-	
ontwerper		Den Hollander BOUWADVIES EN ONTWERP		ontwerper		MBE	
ontwerper		Palenplan		vormaat		A0	
ontwerper		Kerkhof 17 Postbus 139 4760 AC Klundert Tel: 0168 - 403041 E-mail: Internet:		ontwerper		DH23-208	
ontwerper		4791 HG Klundert 4760 AC Klundert Tel: 0168 - 403165 E-mail: Internet:		ontwerper		E300	