




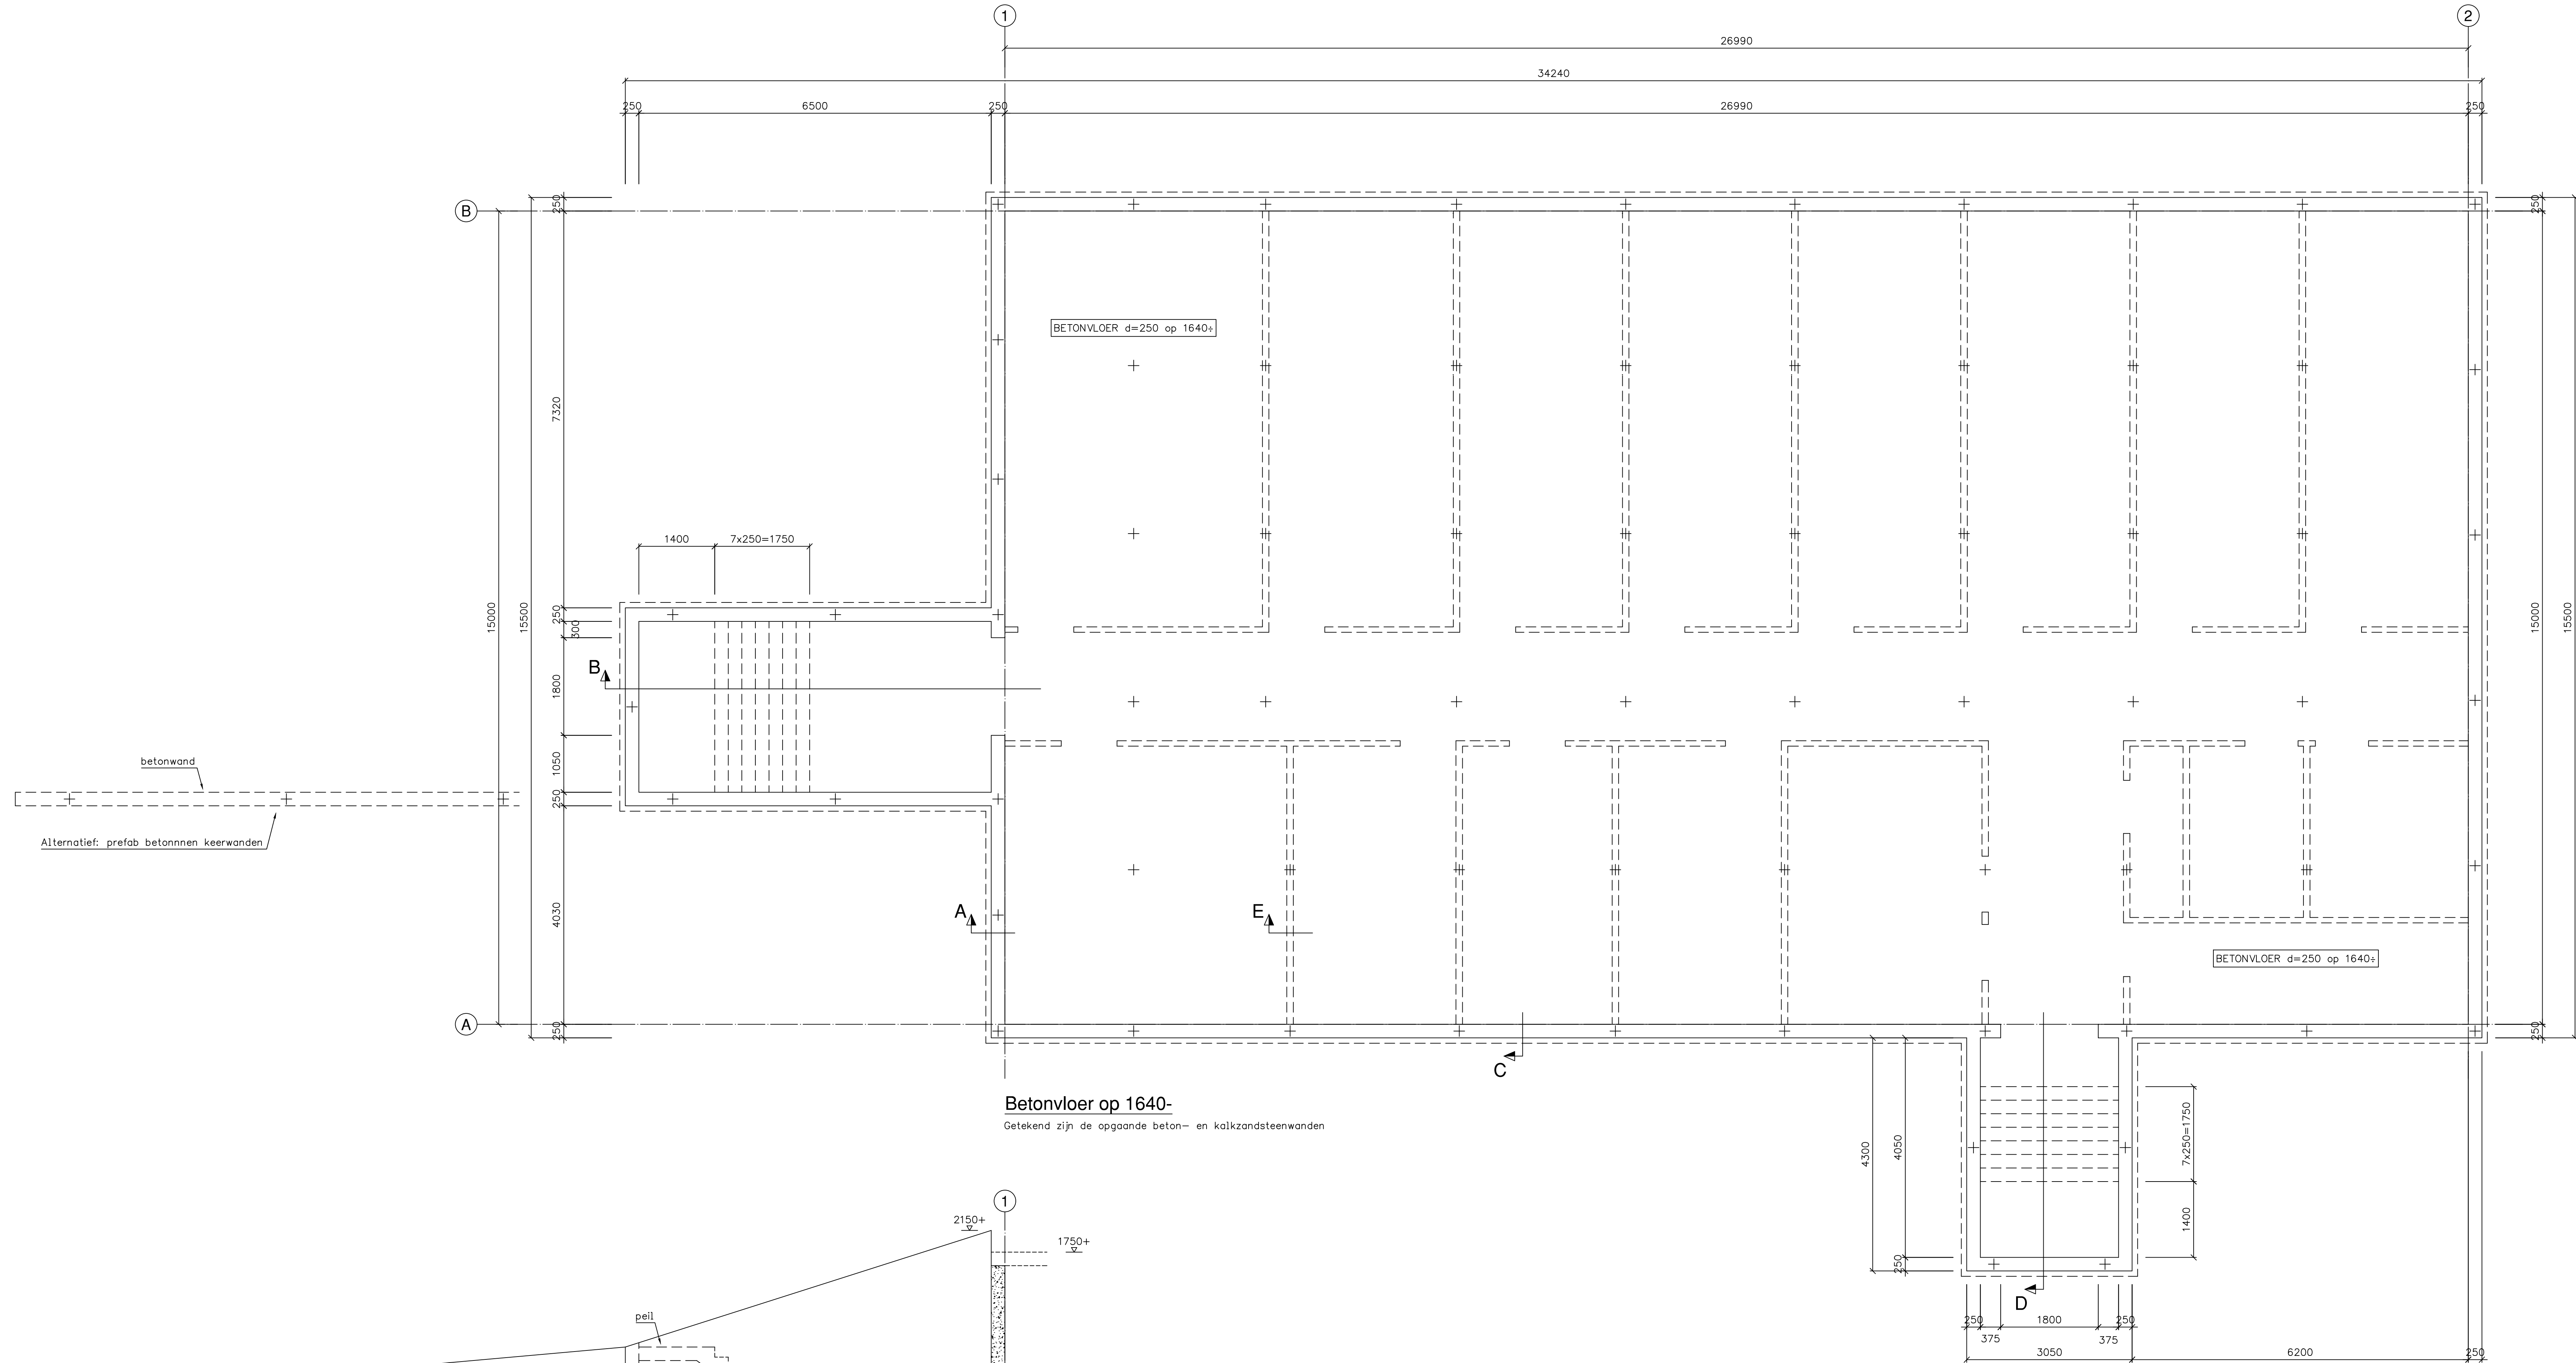


Betonvloer op 1640-
Getekend zijn de opgaande beton- en kalkzandsteenwanden

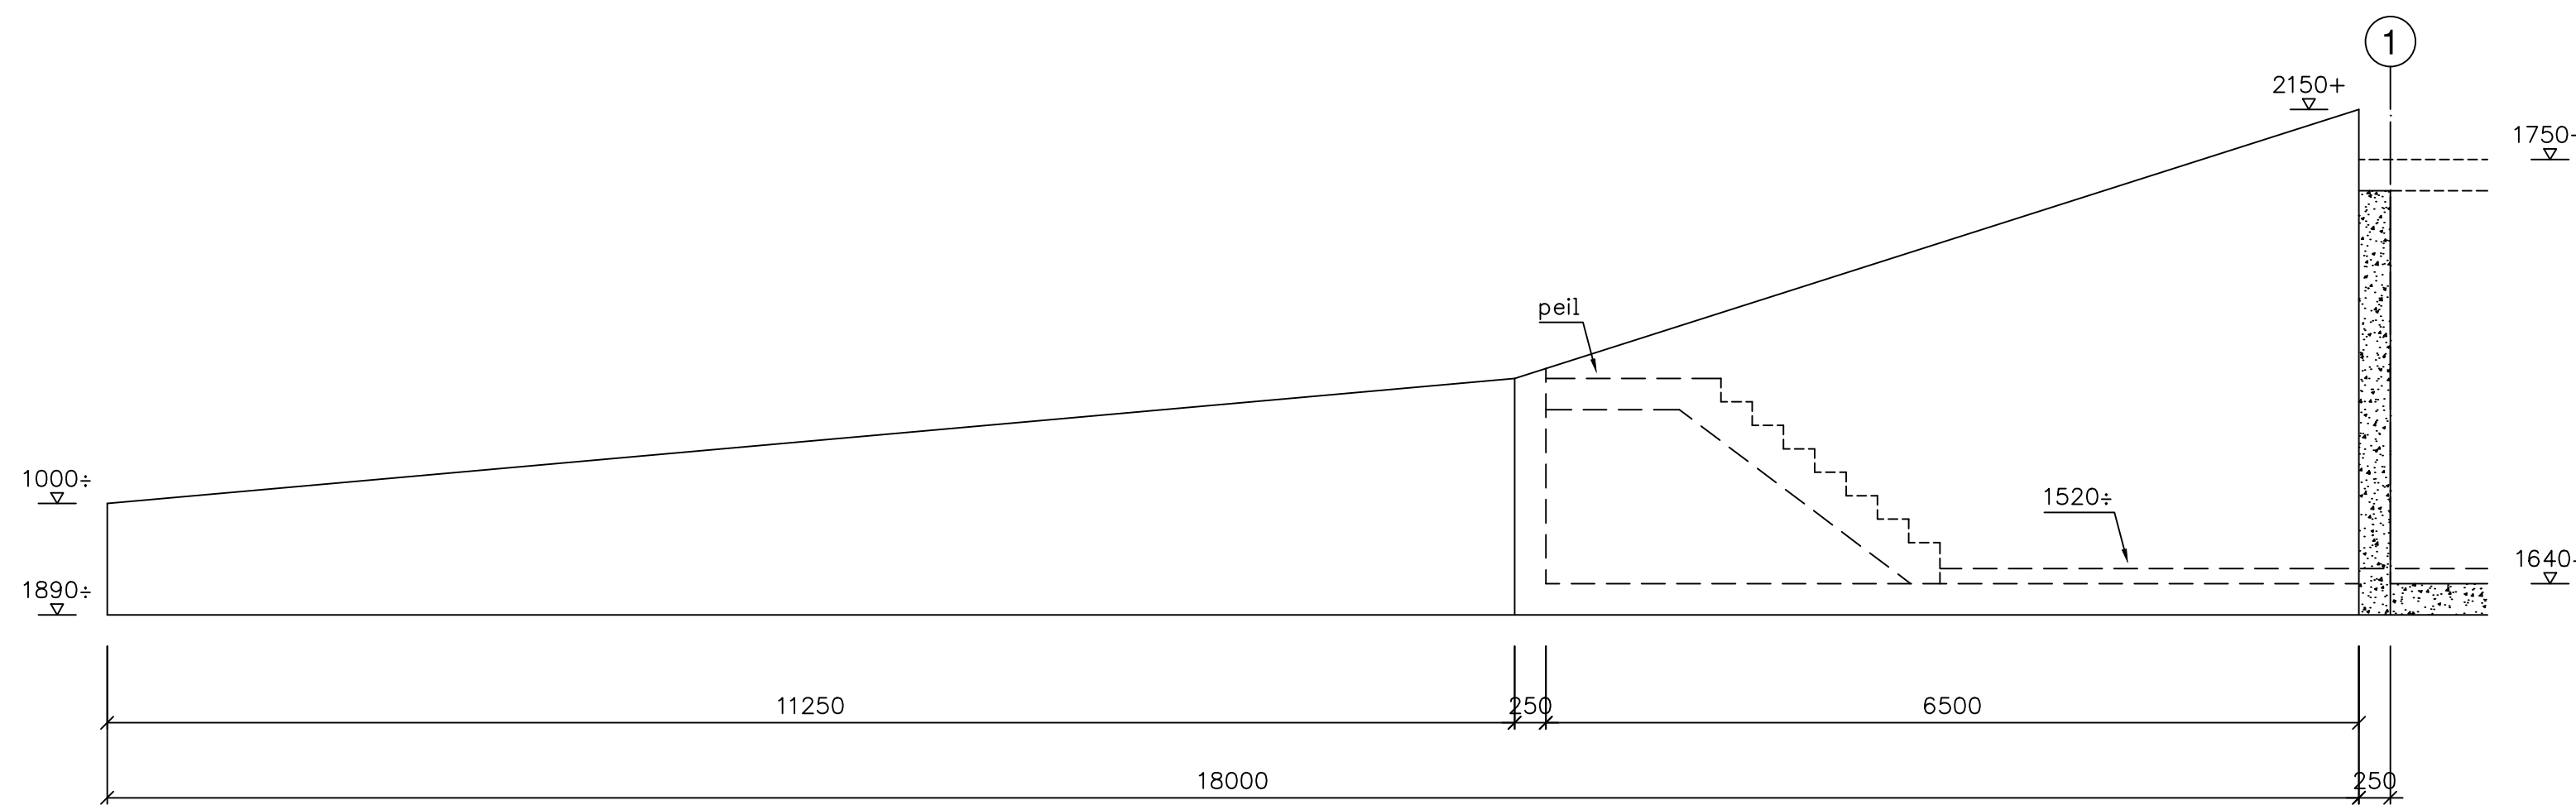


Aanzicht betonwand

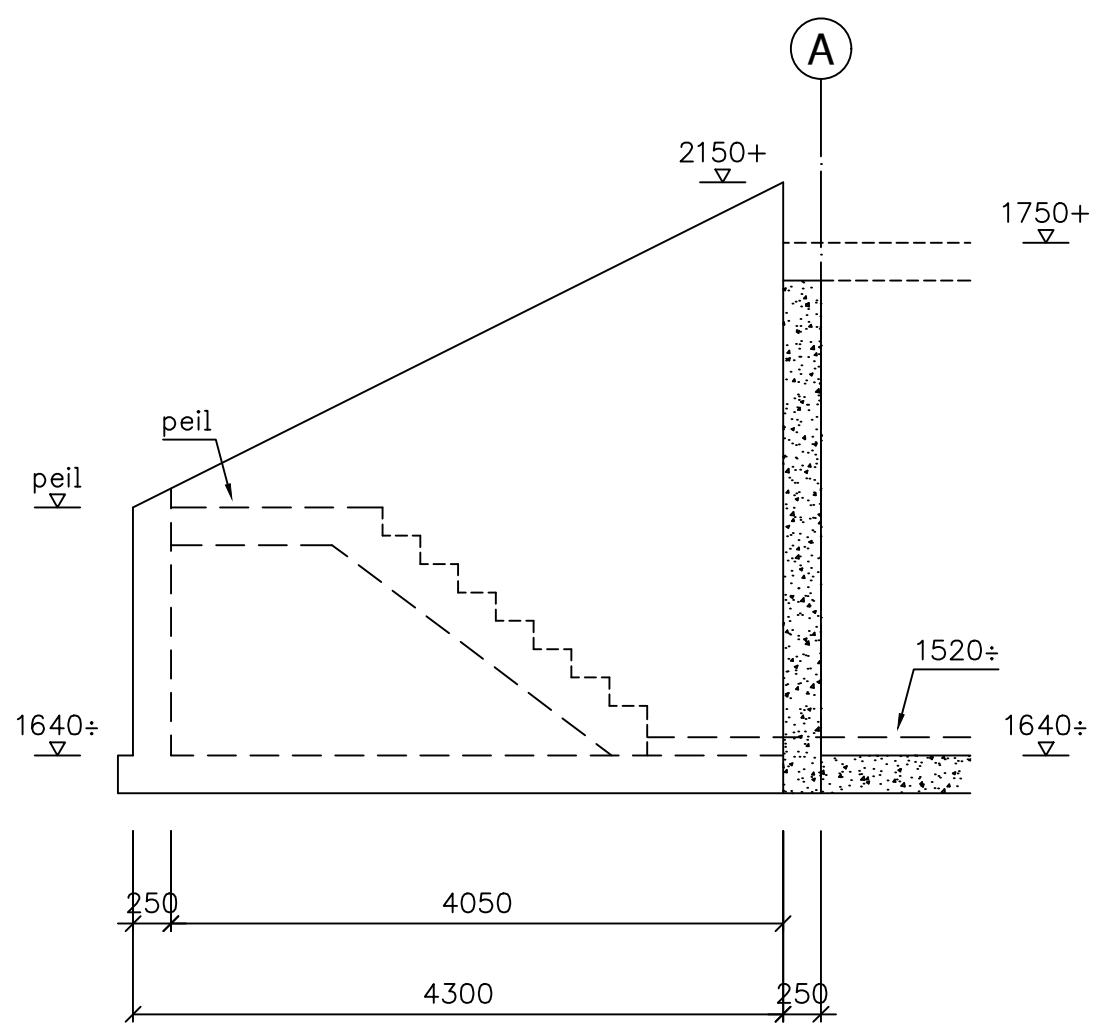

Aanzicht betonwand zij-entree

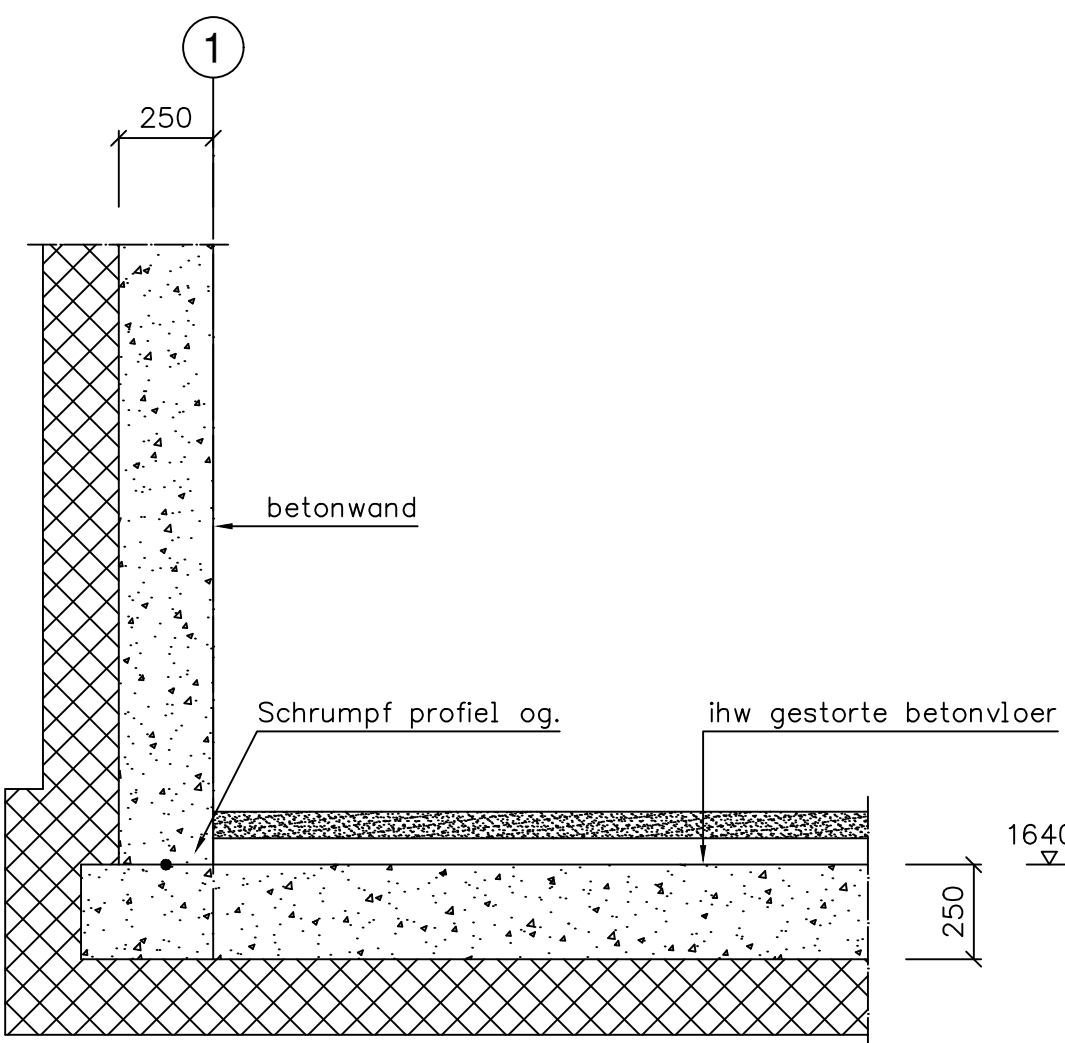


Doorsnede A

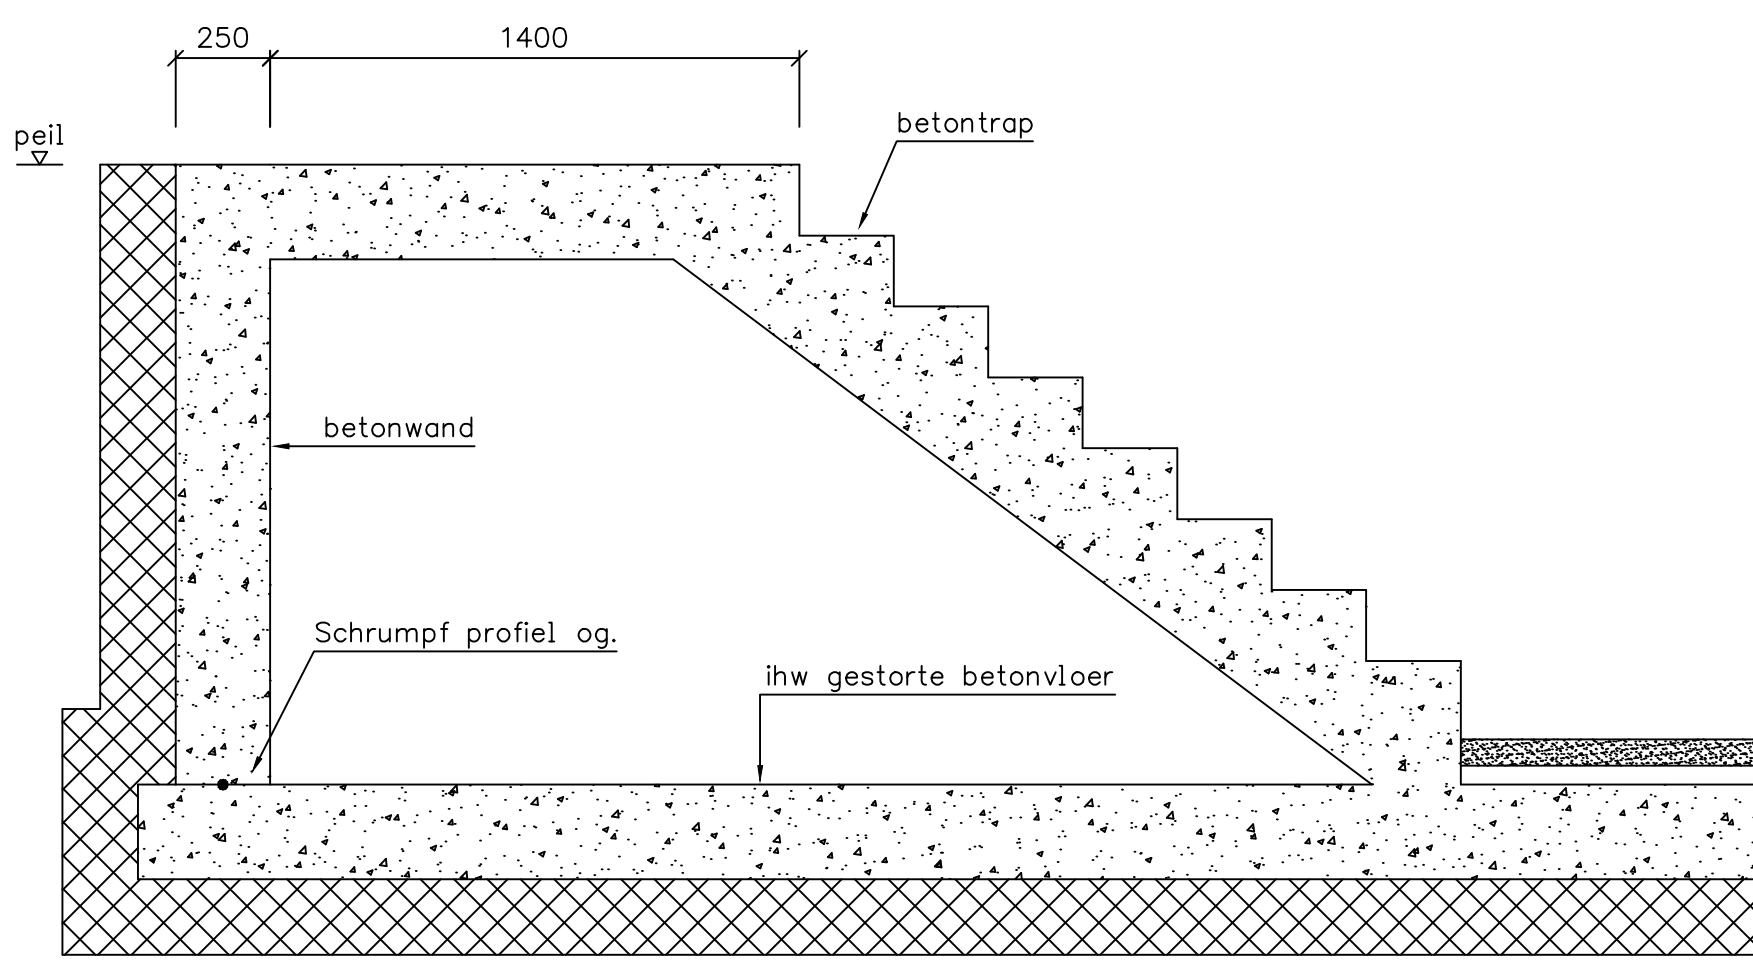


Doorsnede B

Definitieve op- en aantrede betontrap n.t.b.

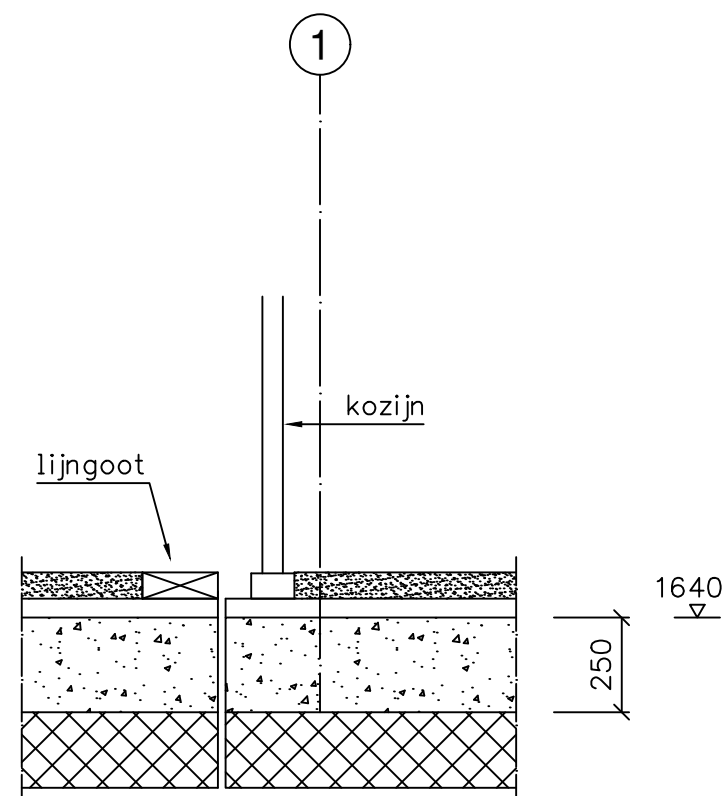


Doorsnede C

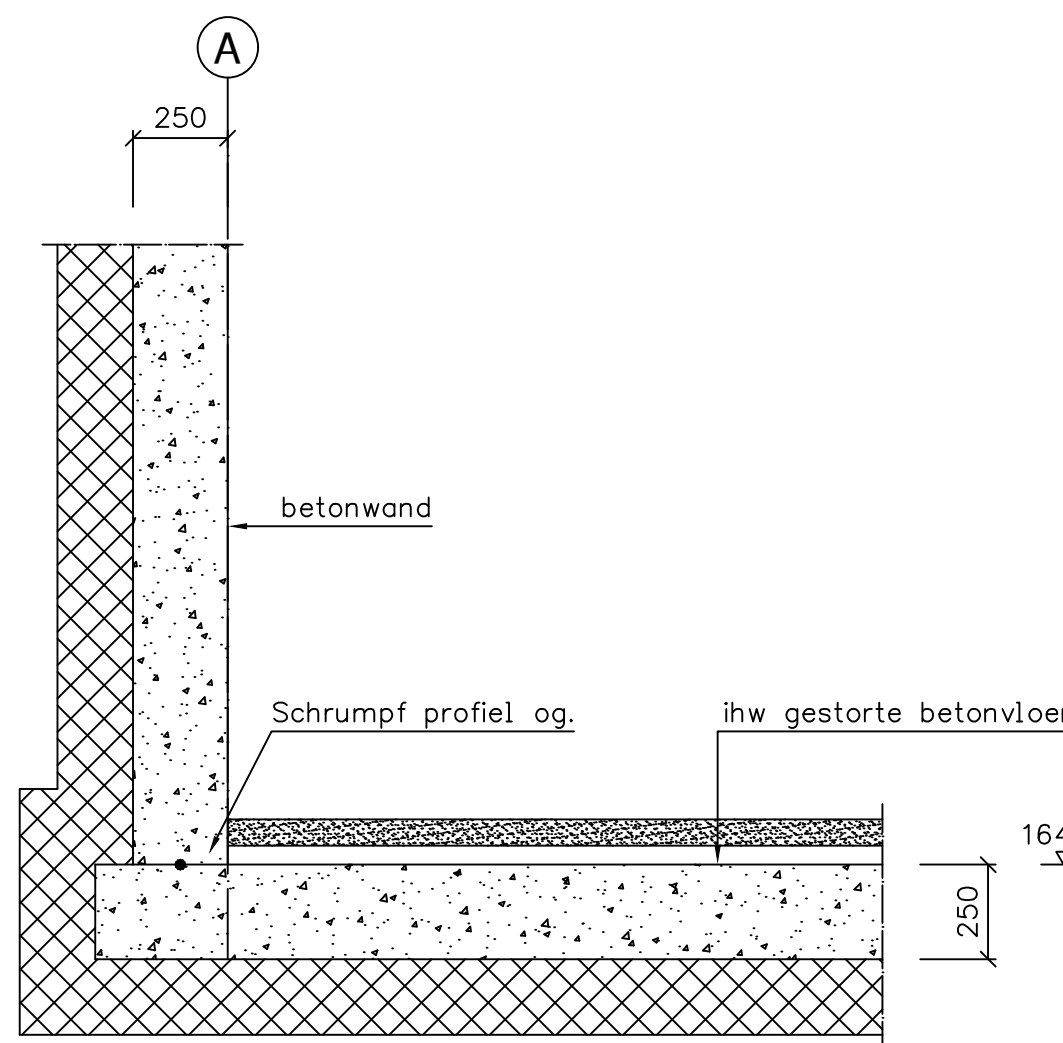


Doorsnede D

Definitieve op- en aantrede betontrap n.t.b.

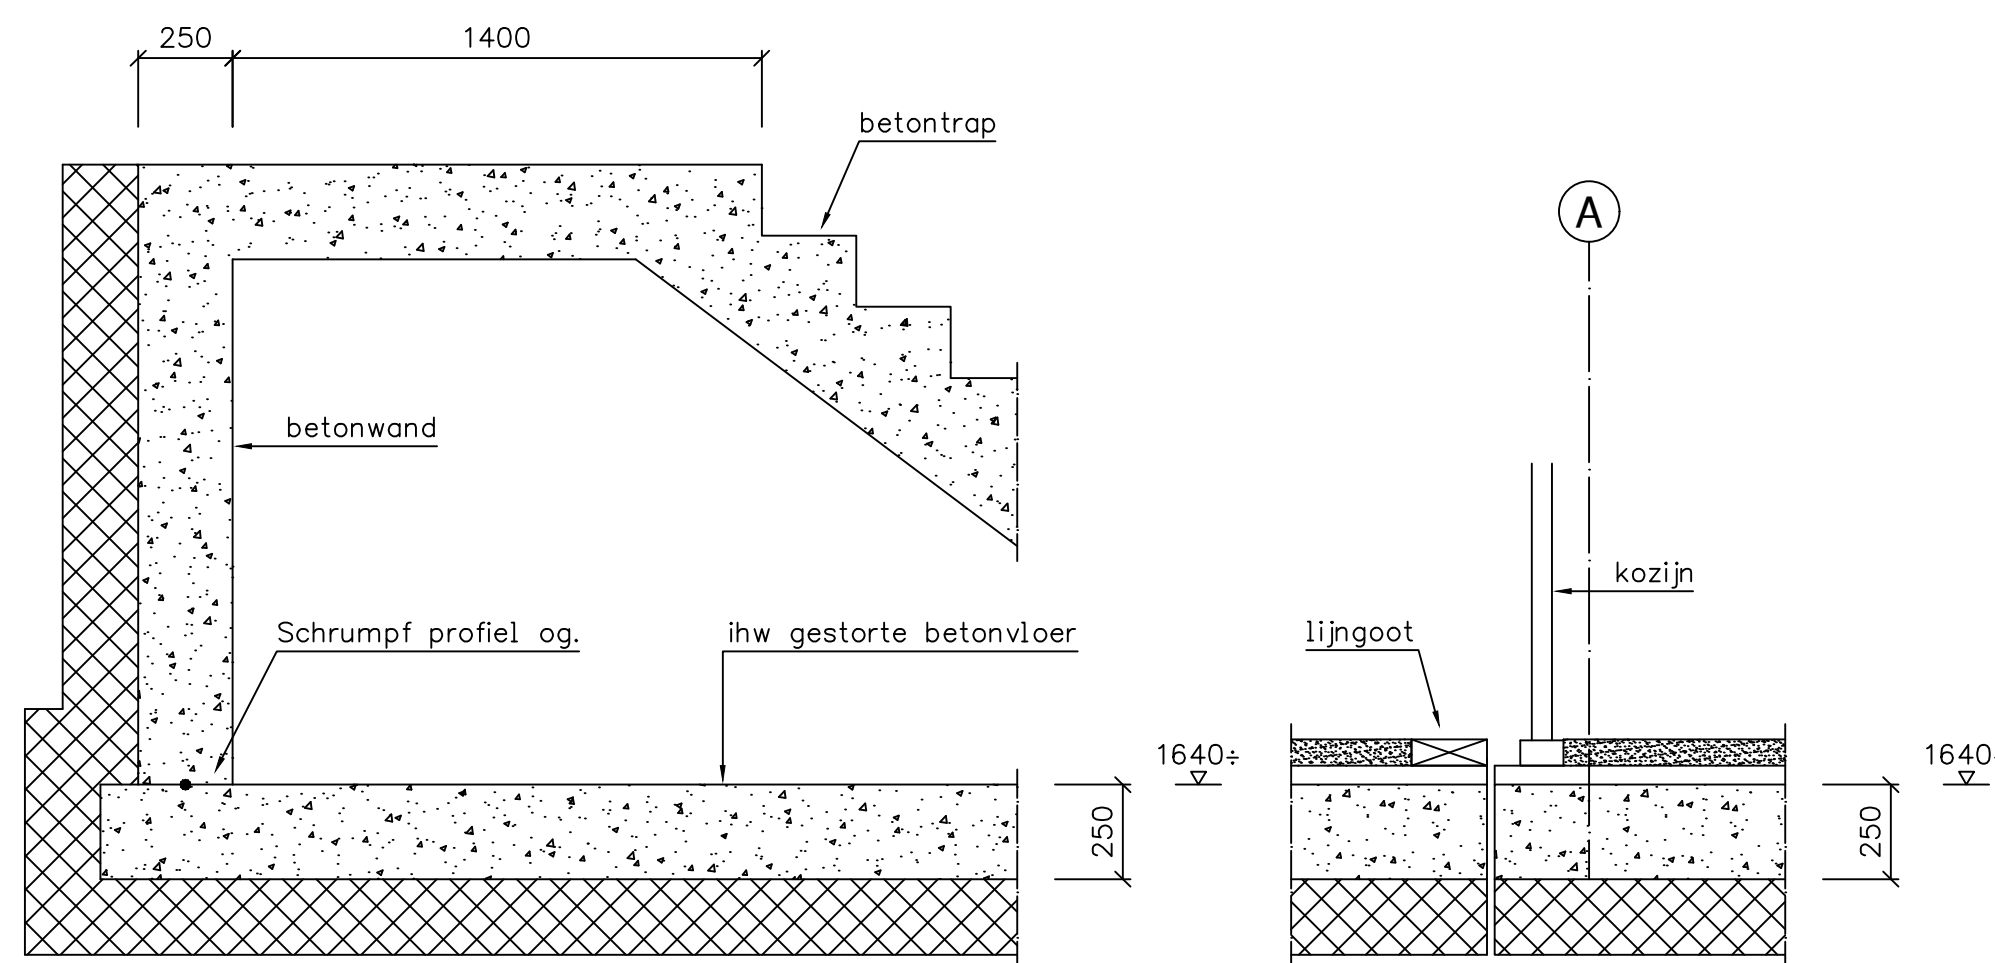

Doorsnede E

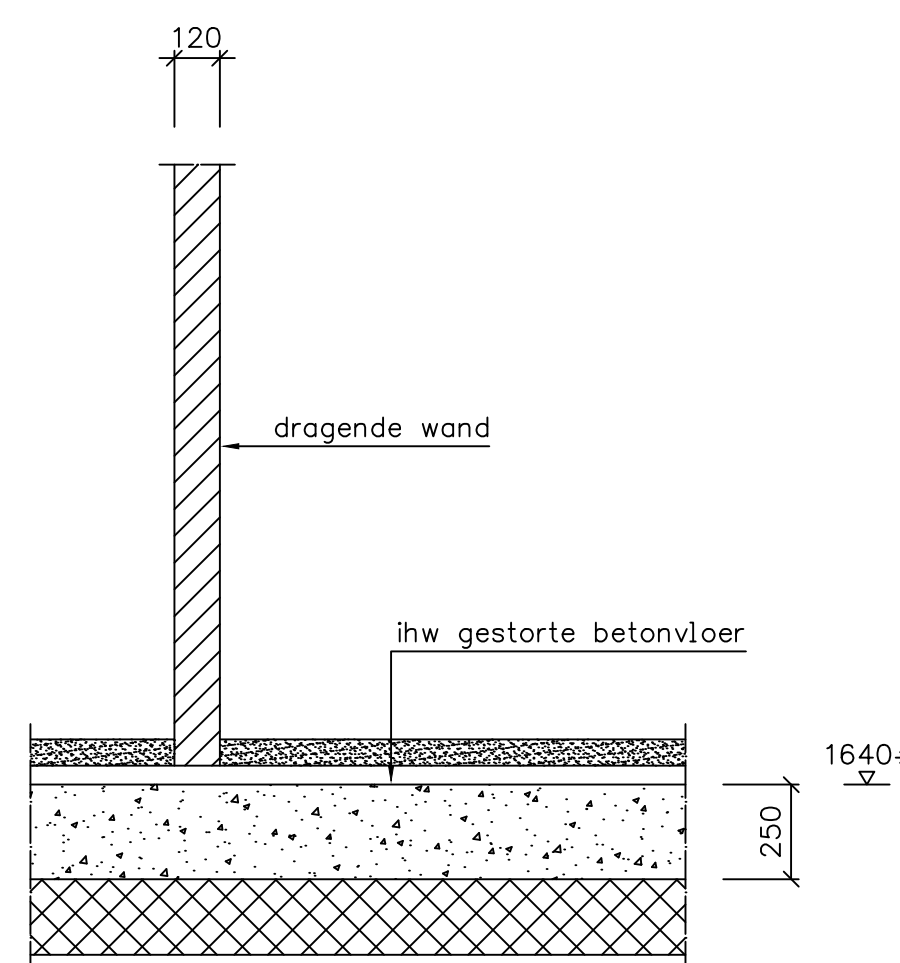

BELASTINGEN KEDDERVLOER

Afwerklaag 70mm zand/cement + tussenlaag 2,4 M/m²
Verenrigte 5,0 M/m² (p/a+b)

BEWUOL BETON

Betonklasse C30/37
Betonklasse B5008
Lidingsminimaal 40 x 40 diameter 8
Mitsklasse betonvloer kelderloer op 1640: bovenzijde X1, onderzijde X2
Mitsklasse betonvloer kelder (op entree) bovenzijde X1, X2, onderzijde X2
Mitsklasse betonvloer kelderloer op 1640: bovenzijde X1, X2, onderzijde X2
Mitsklasse overige betonwanden: X1 en X2
A = 100, B = 100, C = 100, D = 100

Dekking betonvloer kelderloer op 1640: bovenzijde 20mm, onderzijde 30mm
Dekking betonvloer kelder (op entree) bovenzijde 20mm, onderzijde 30mm
Dekking betonwanden kelderloer op 1640: en overige betonwanden 30mm
Werklaag 30mm, beton 15,7/15,7, af werklaag 30mm

Indien geen werklaag, wordt af werklaag 30mm (opgevoerd) met een deking (opgevoerd) af werklaag 30mm
LET OP: per storisse moeten alle relevante mitsklassen opgegeven worden bij het bestellen van het betonmestel

project Nieuwbouw club accommodatie VV Kogelvangers te Willemstad

opdrachtgever Gemeente Moerdijk
Pastoor van Kessel 15
4761 SJ Zundert

ontwerper

Betonvloer op 1640-

den

BOUWADVIES
EN ONTWERP

Kerkweg 17
Postbus 139
Tel 0168 - 403441
E-mail: info@bouwadvies.nl
Internet:

4791 HG Kluizen
Postbus 139
Tel 0168 - 403165
E-mail: info@bouwadvies.nl
Internet:

datum 25-07-2023
revisies
getekend MBE
getekend
schaal A0x1450
profiel
CONSTRUCTIE
DH23-208
E301