


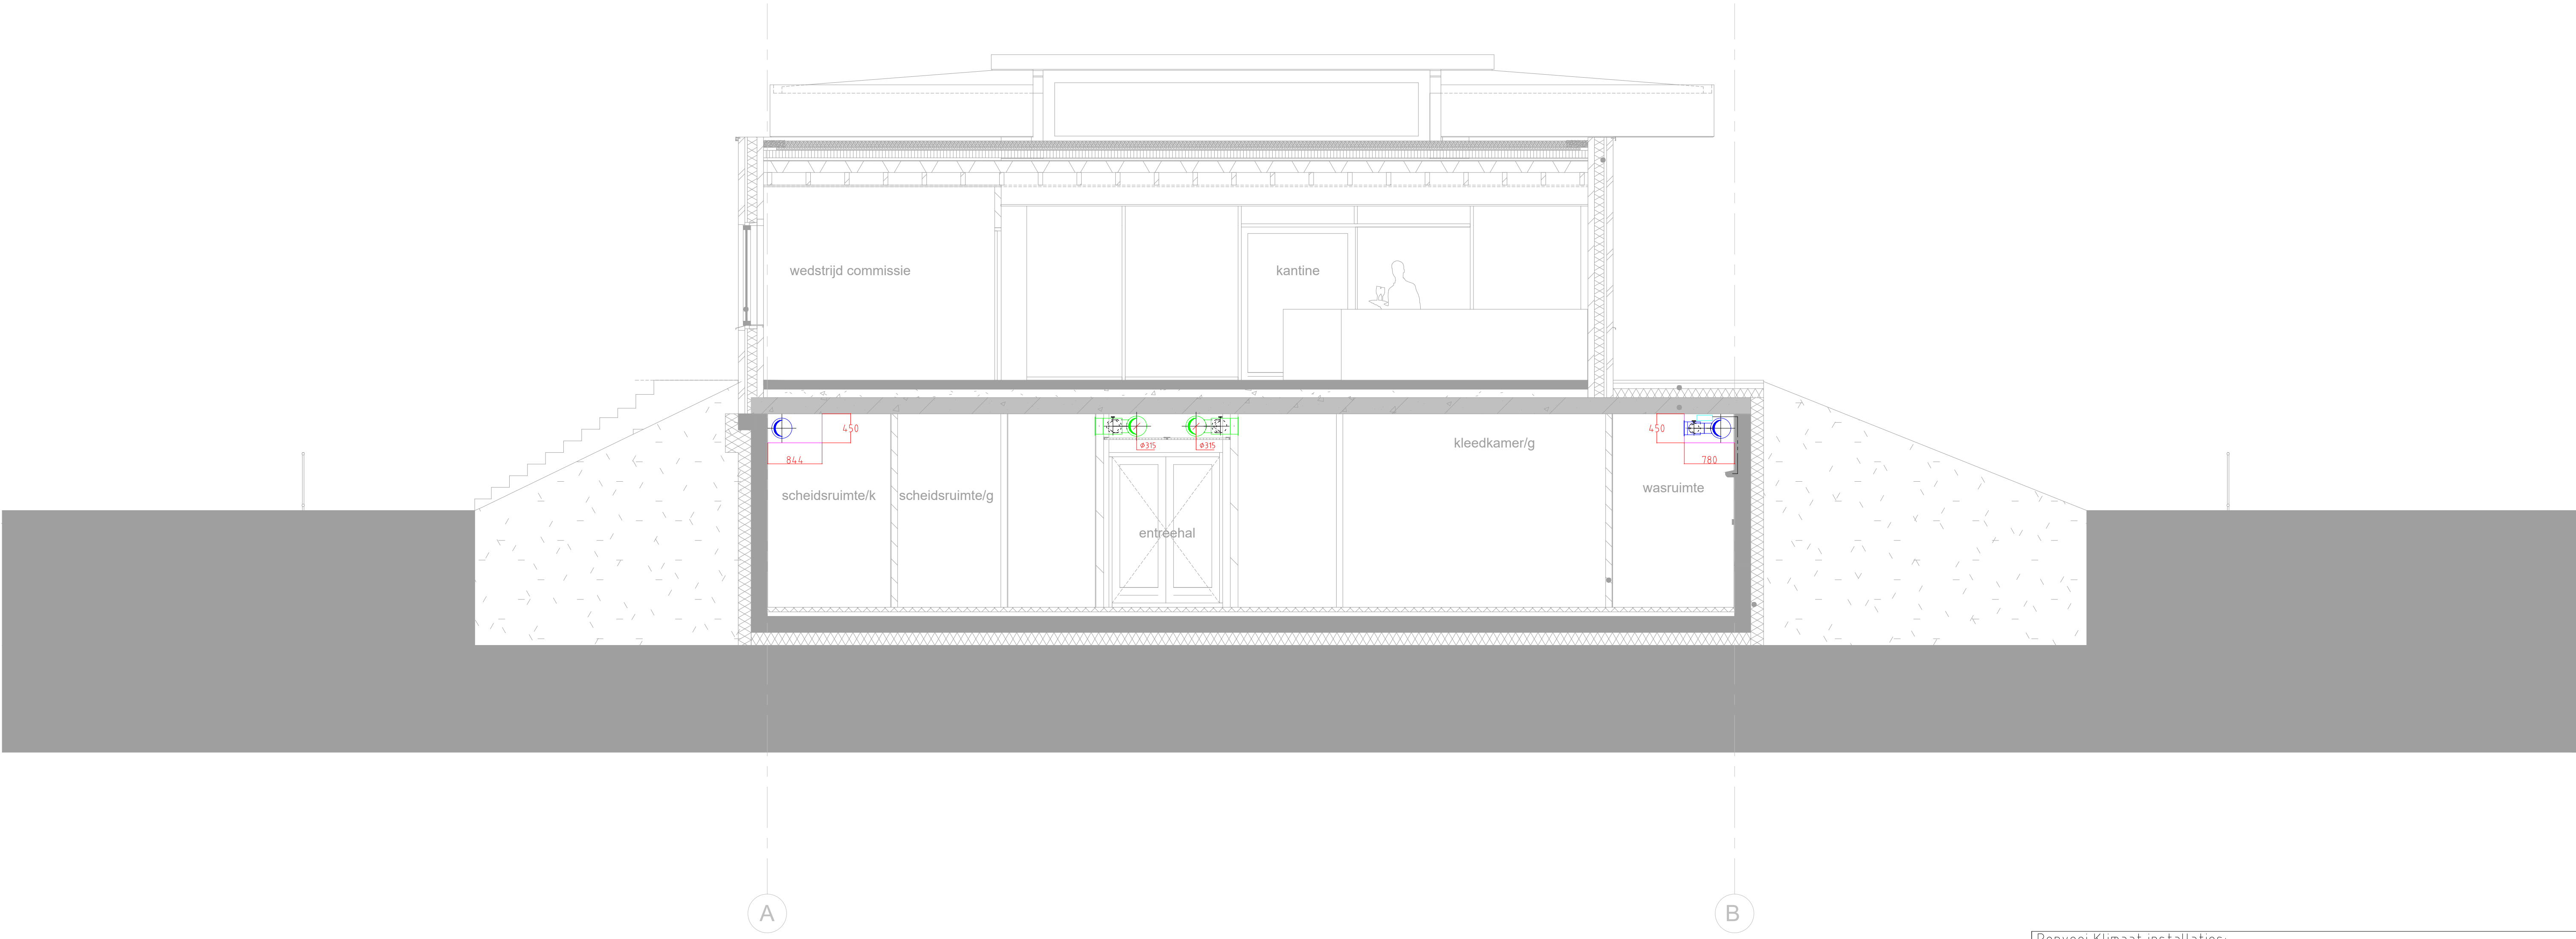

Renvooi Klimaat installaties:											
	Flexibele aansluiting		Warmtepomp								
	Toevoer kanaal		Warmtepomp								
	Retour kanaal		Vloerverwarmings verdeler								
	toevoer peil		Hydromodule								
	Retour peil		BC Controller								
	Toevoerrooster		Decentrale luchtbehandelingskast								
	Afzuigrooster t.b.v. plenum afzuiging		Centrale Luchtbehandelingskast								
	Rozet										
	Regelklep										
	Thermostaat										
	CO² sensor										
				Datum bouwkundige onderlegger :11-04-2025							
Project : VV Kogelvangers Willemstad				Status : BESTEK							
Installatie : Werktuigbouwkundige installatie Doorsnede AA											
Datum : 18-09-2025		Schaal : 1:50		Get. : TKL		Gec. : HDO		Nr. Gewijzigd Datum			
								auteursrecht voorbehouden			
 Technical Managers I Consultants				Rivium Quadrant 75 2909 LC Capelle a/d IJssel T: 010 - 202 22 10 I: www.m3e.nl				A1		Projectnummer : 23022	
								Tekeningnummer : W57-00-DSN			