1 Section 1.1
schaal 1 : 100

2 Section 1.2
schaal 1 : 100

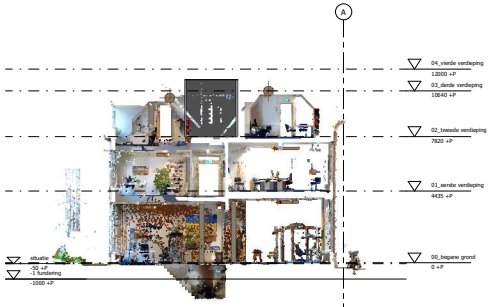

3 Section 1.3
schaal 1 : 100

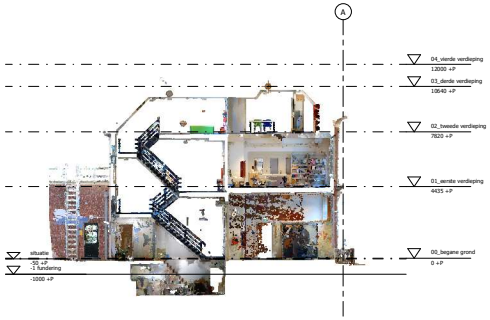

4 Section 1.4
schaal 1 : 100

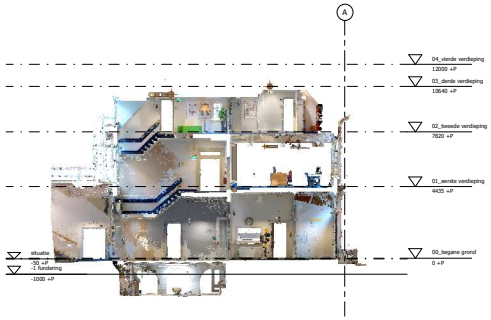

5 Section 1.5
schaal 1 : 100

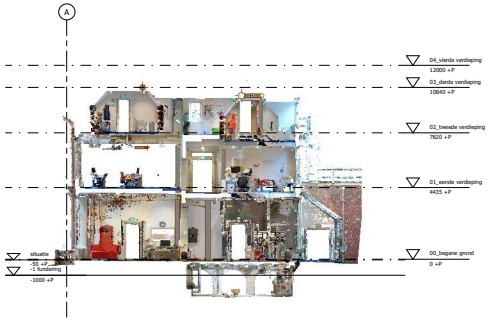

6 Section 1.6
schaal 1 : 100

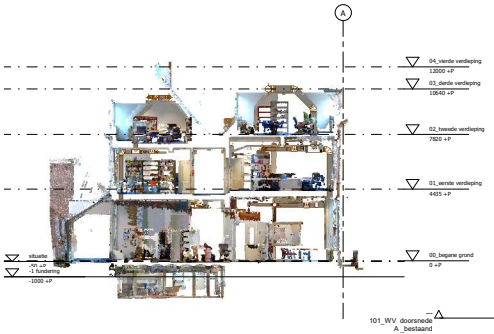

7 Section 1.7
schaal 1 : 100

8 Section 1.8
schaal 1 : 100

9 werkview, niet voor sheet
schaal 1 : 100

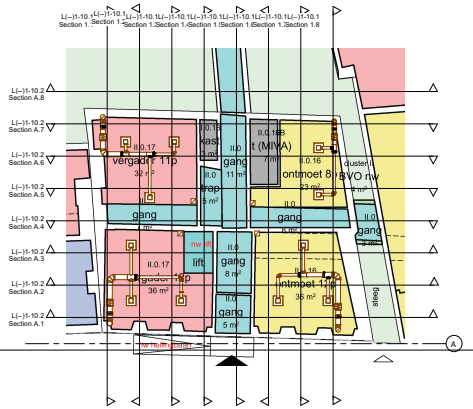
Section 1.1
Section 1.2
Section 1.3
Section 1.4
Section 1.5
Section 1.6
Section 1.7
Section 1.8
Section A.8
Section A.7
Section A.6
Section A.5
Section A.4
Section A.3
Section A.2
Section A.1
vergader 11p
32 m²
gang
11 m²
trap
5 m²
lift
gang
8 m²
gang
5 m²
ontmoet 8p
33 m²
gang
6 m²
ontmoet 16p
36 m²
gang
gang
gang
II.0.17
II.0.16
II.0.15
II.0.14
II.0.13
II.0.12
II.0.11
II.0.10
II.0.9
II.0.8
II.0.7
II.0.6
II.0.5
II.0.4
II.0.3
II.0.2
II.0.1
kast
(MWA)
clusterkast
GVO nw
GVO nw
liftschacht
liftschacht
trap
trap
nw
nw
nw