



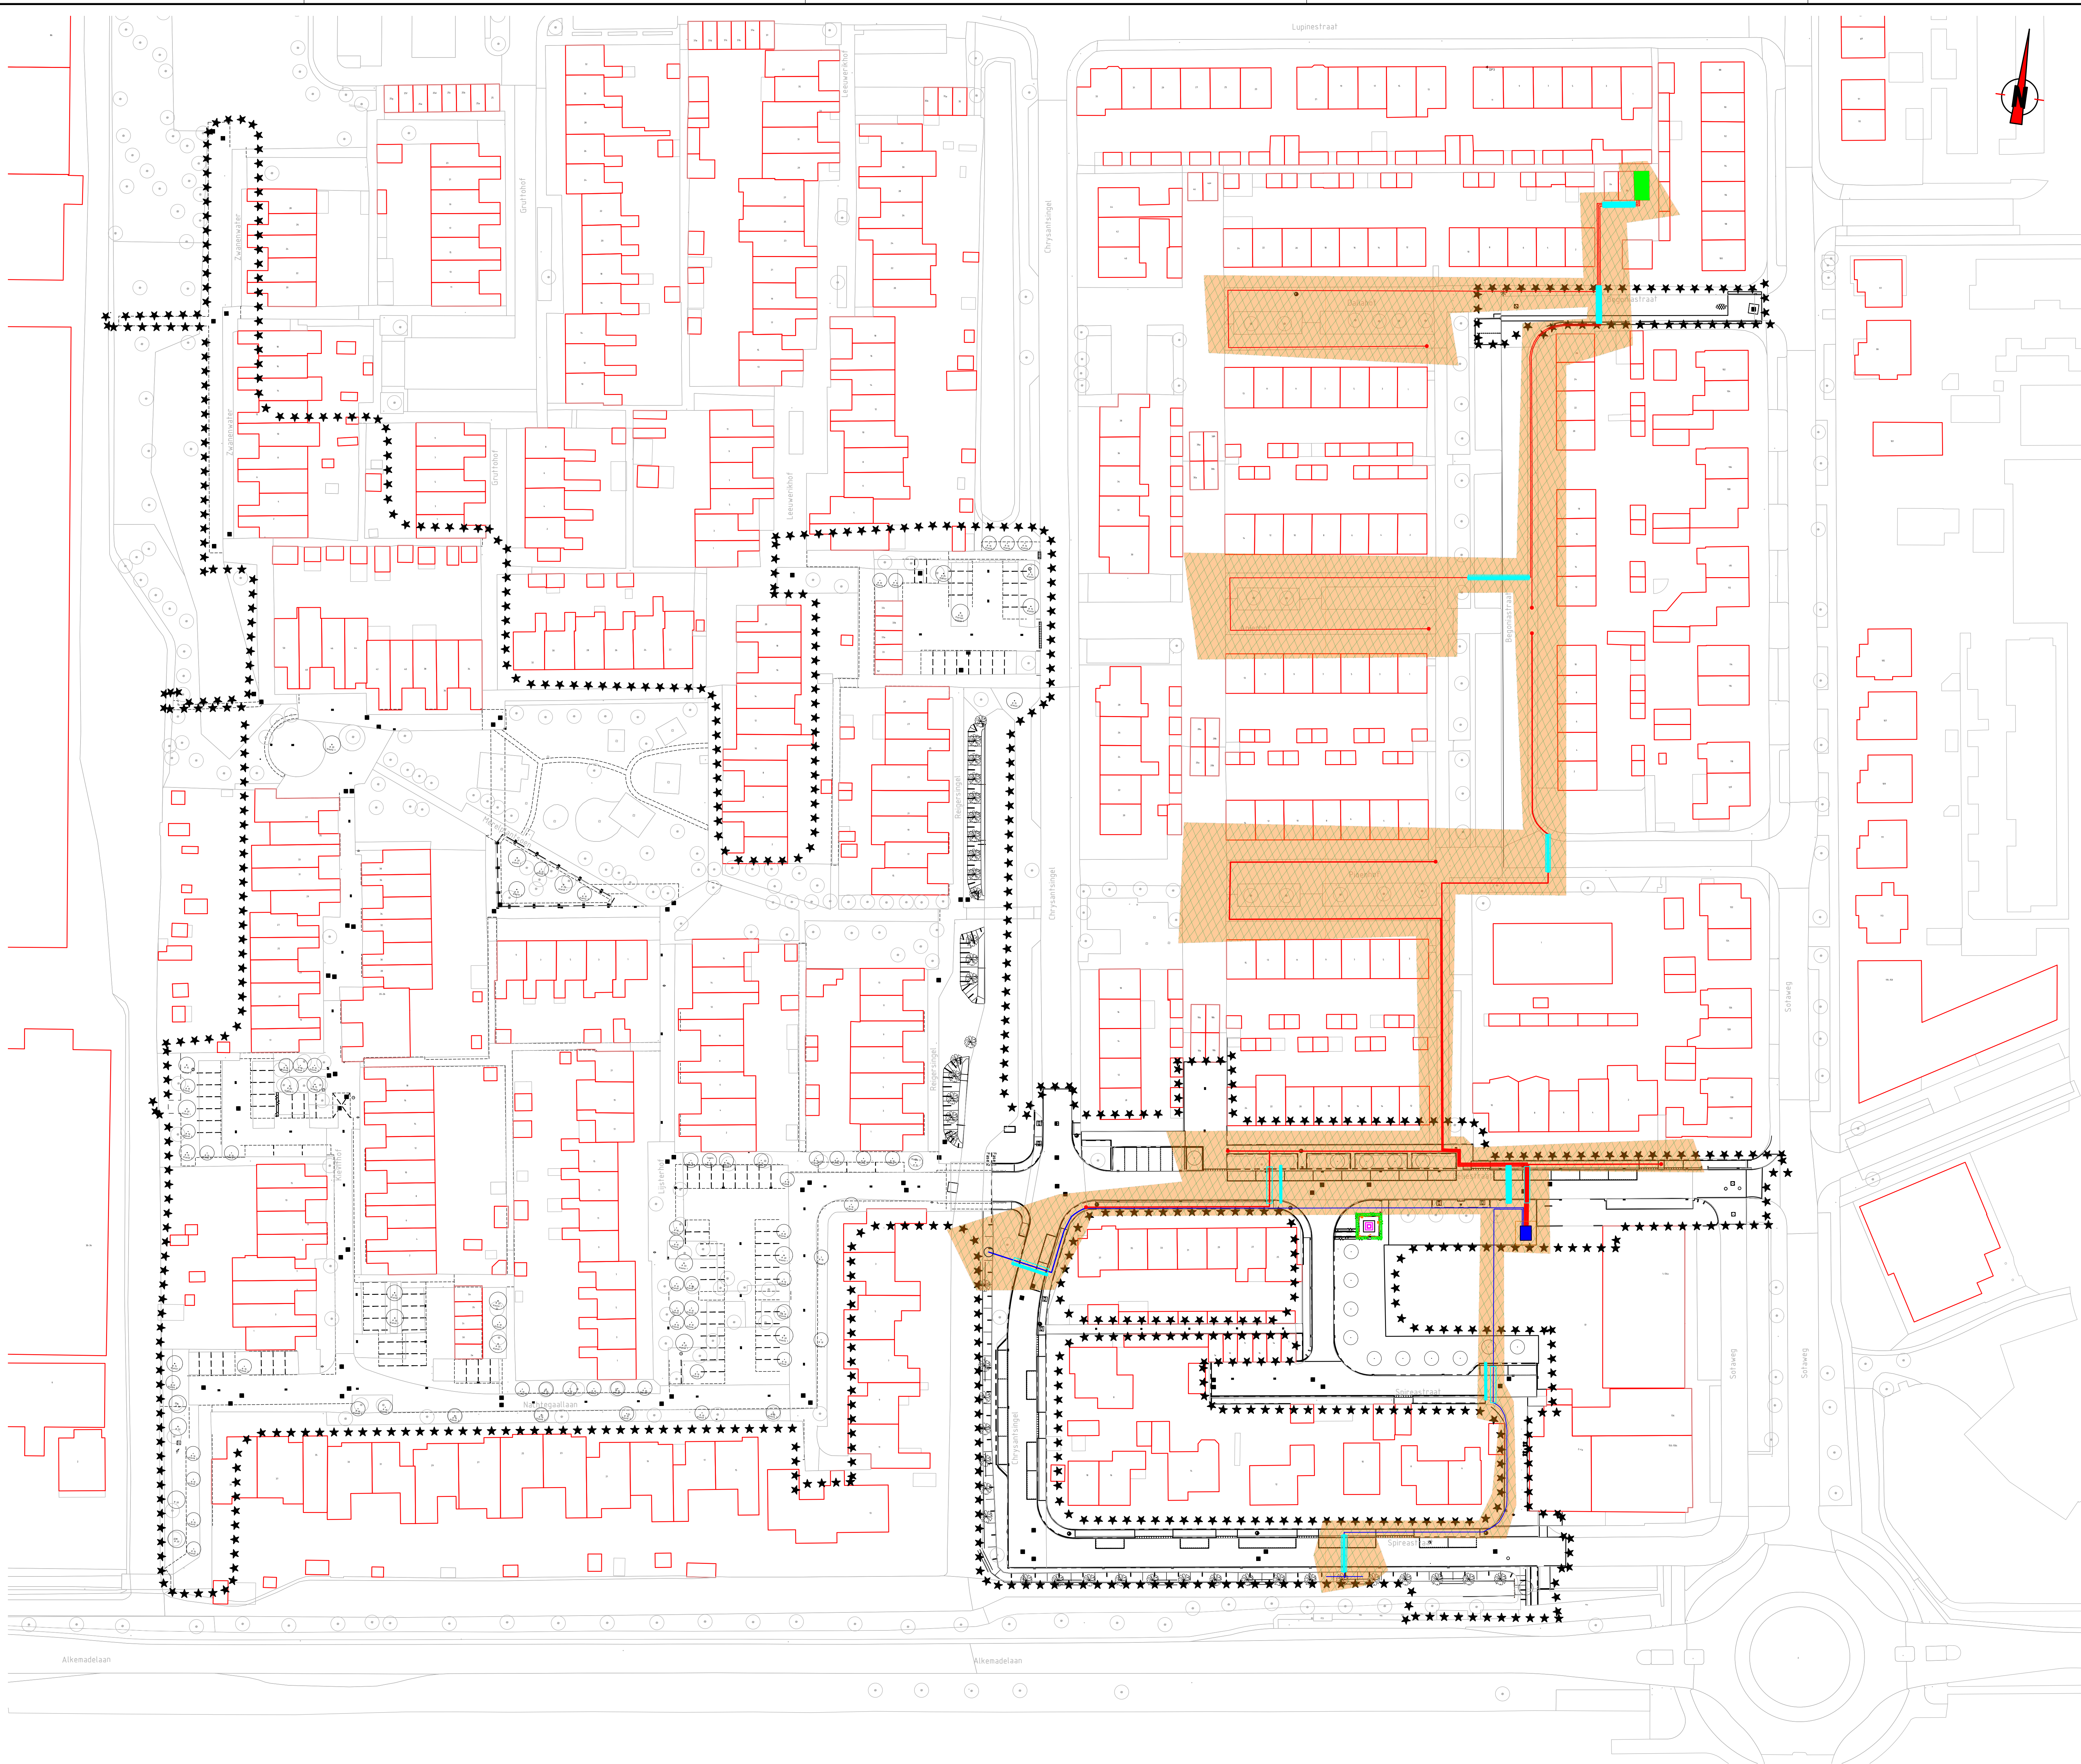

Verklaring

- Bestaande situatie (BGT)
- Nieuwe situatie
- Bestaande bebouwing
- Perceelsgrens
- Werkgrens
- Bouwfase: in uitvoering
- Bouwfase: gereed, in gebruik

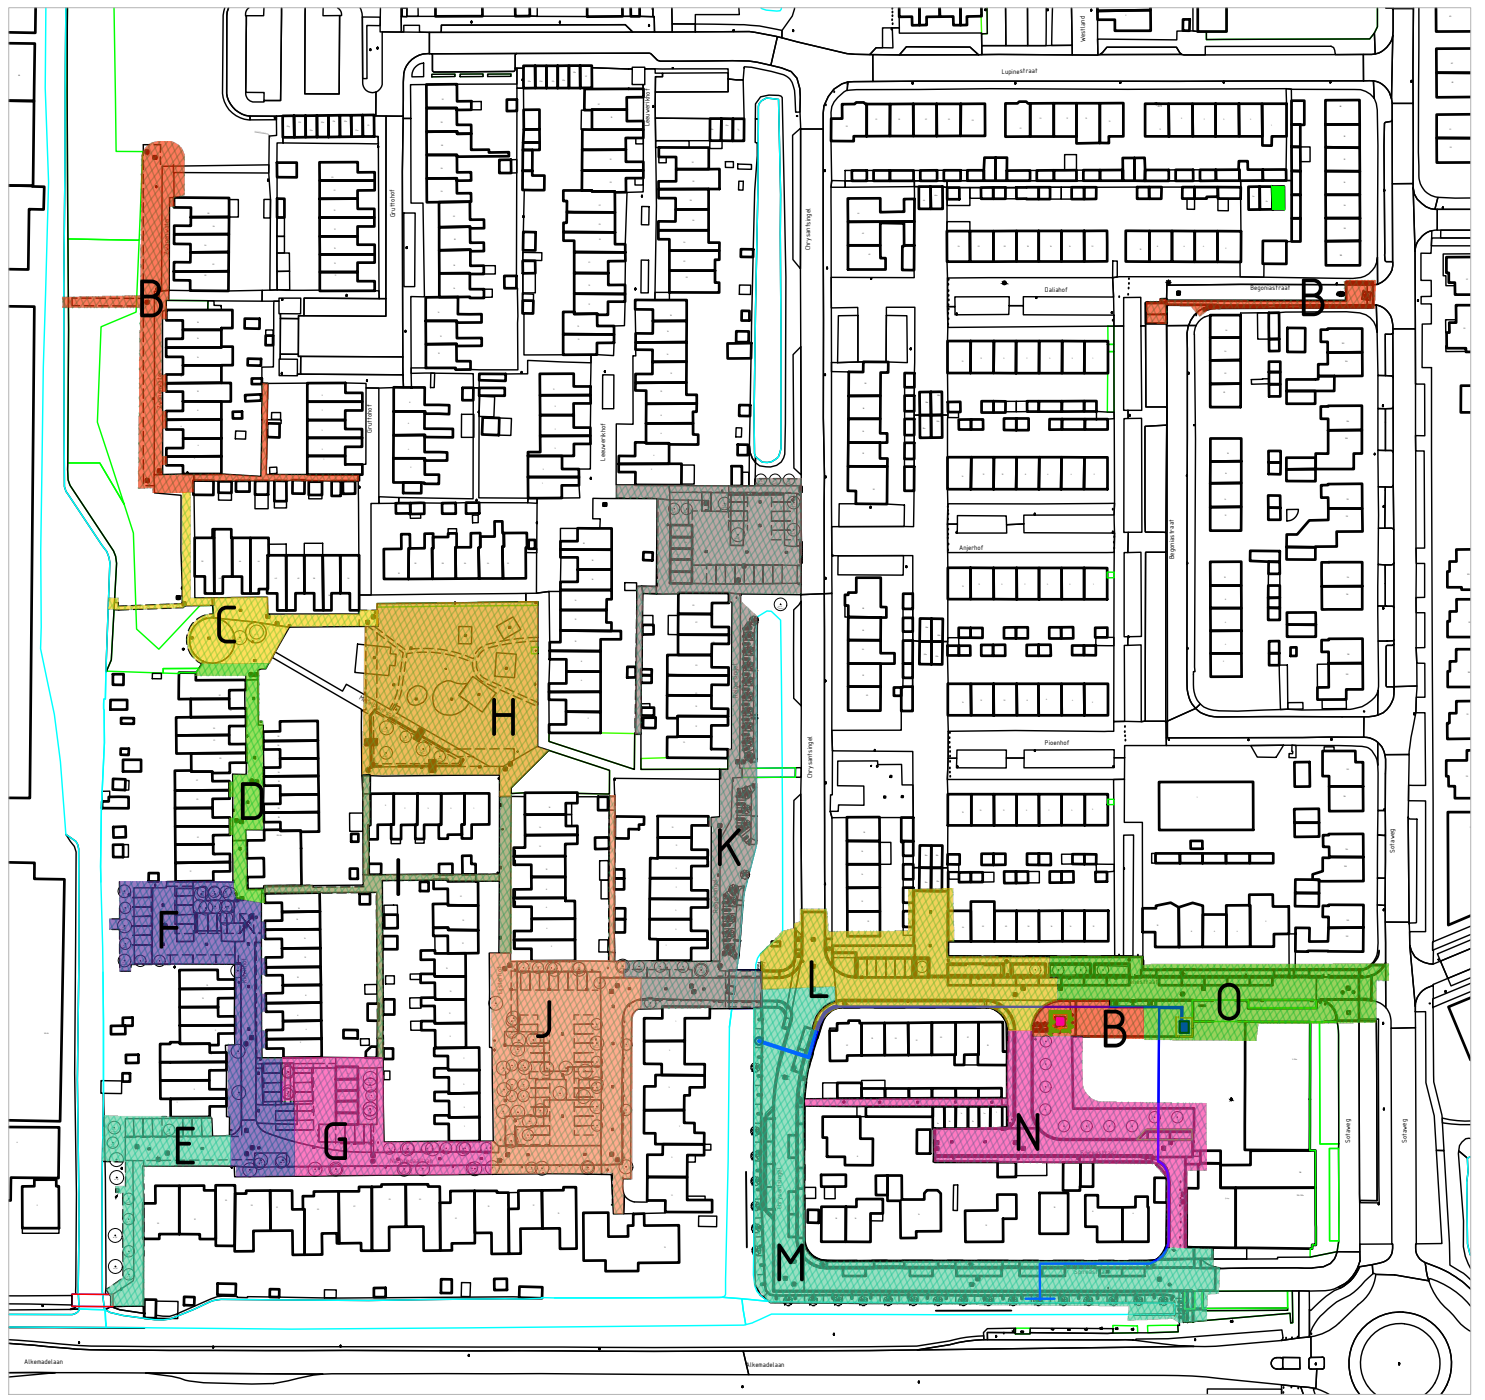

Opmerkingen

- Meetvoering in meters, tenzij anders aangegeven
- Afmetingen materialen in millimeters, tenzij anders aangegeven
- Hoogten in meters i.o.v. NAP
- Hoeken in graden

0 5 10 20m

naam			
adres			
telefoon			
versie	concept	YNA	06-12-2024




Pro Infra | Gildeweg 11 | 2632 BD Noorderdorp | www.proinfra.nl

project		Roelofarendsveen Noord, Fase 1 & 2				
onderwerp		Faseringsplan				
opdrachtgever		Gemeente Kaag en Braassem	projectnummer	P2023043	versie	A0
tekenaar		Y. Nahhas	projectfase	Uitvoeringsfase	schaal	1500
tekeningnummer		2023043-FP-3-01	projectleider	T. van den Broek	blad	1 van 15
tekeningnummer		2023043-FP-3-01	origine	Y	versie	0
tekeningnummer		2023043-FP-3-01	origine	Y	status	Concept

C:\Users\Y.Nuhhas\proinfra\012023043\Yingelbuit PCU Roelofarendsveen Noord PCU - General\06_Tekening\Faseringsplan.dwg


Fase: A
- Aanbrengen en aansluiten trafostation t.b.v. persput.

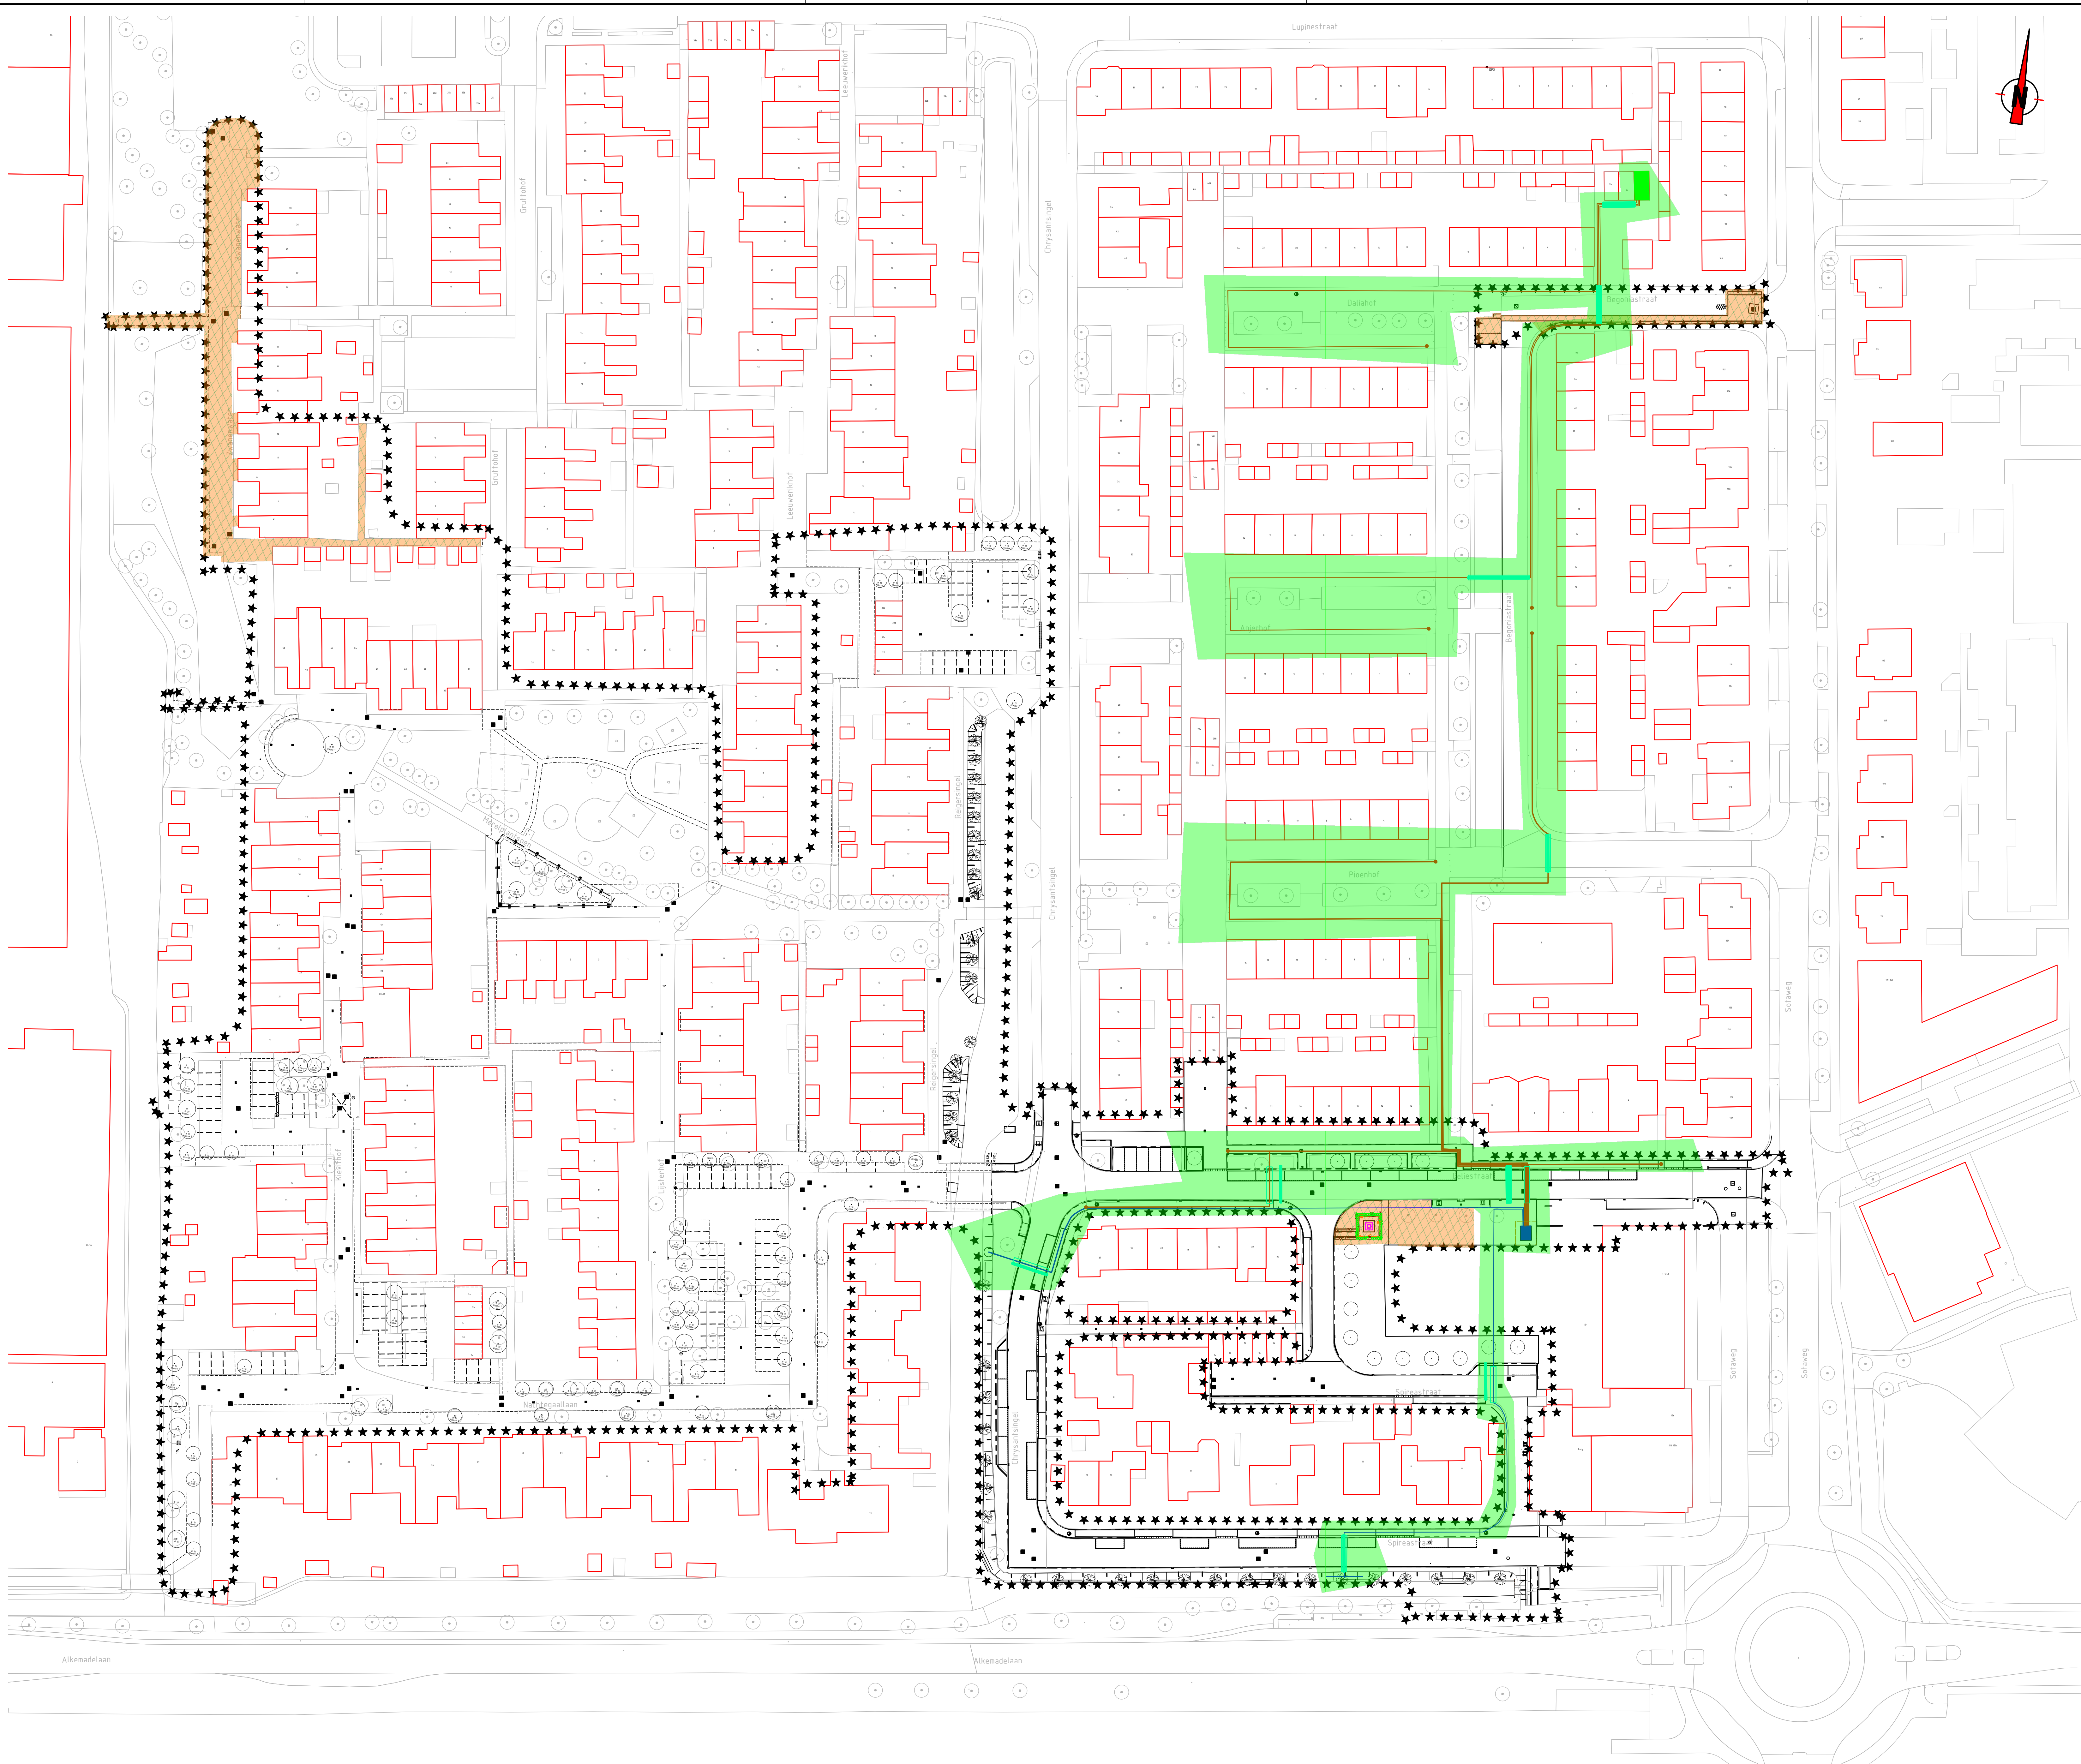

Verklaring

- Bestaande situatie (BGT)
- Nieuwe situatie
- Bestaande bebouwing
- Perceelsgrens
- Werkgrens
- Bouwfase: in uitvoering
- Bouwfase: gereed, in gebruik

- Fase: B
- Fase A gereed.
 - Aanbrengen en aansluiten persput en -leiding.
 - Herinrichten openbare ruimte.
 - Vervangen beton gemengde riool voor kuststof gescheiden riool.

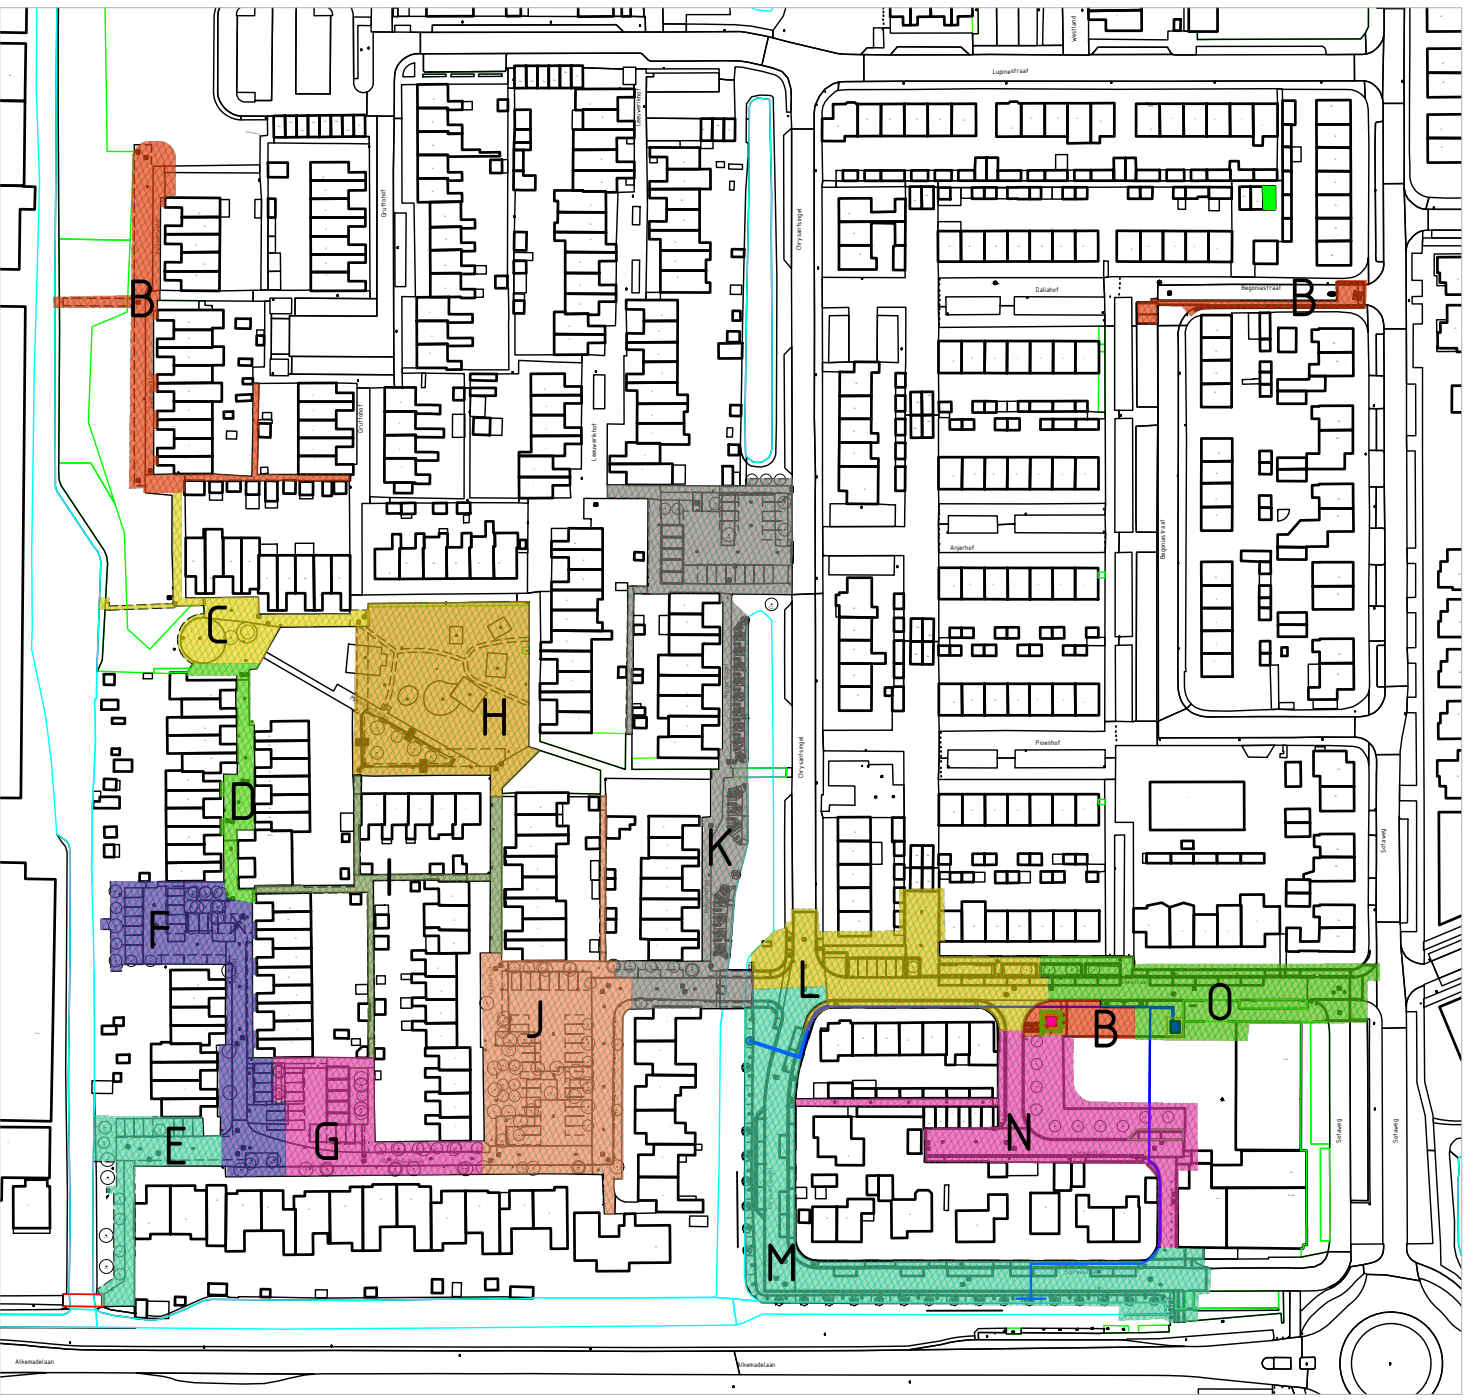

Opmerkingen

- Meetvoering in meters, tenzij anders aangegeven
- Afmetingen materialen in millimeters, tenzij anders aangegeven
- Hoogten in meters i.o.v. NAP
- Hoeken in graden

0 5 10 20m


naam			
adres			
telefoon			
versie	concept	YNA	06-12-2024



Pro Infra | Gildeweg 11 | 2632 BD Noisdorp | www.pro8infra.nl

project: Roelofarendsveen Noord, Fase 1 & 2


onderwerp	Faseringsplan	projectnummer	P2023043	versie	A0
opdrachtgever	Gemeente Kaag en Braassem	projectfase	Uitvoeringsfase	schaal	1500
tekenaar	Y. Nuijts	ontwerper	T. van den Broek	blad	2 van 15
tekeningnummer	2023043-FP-3-02	origine		versie	0
				status	Concept

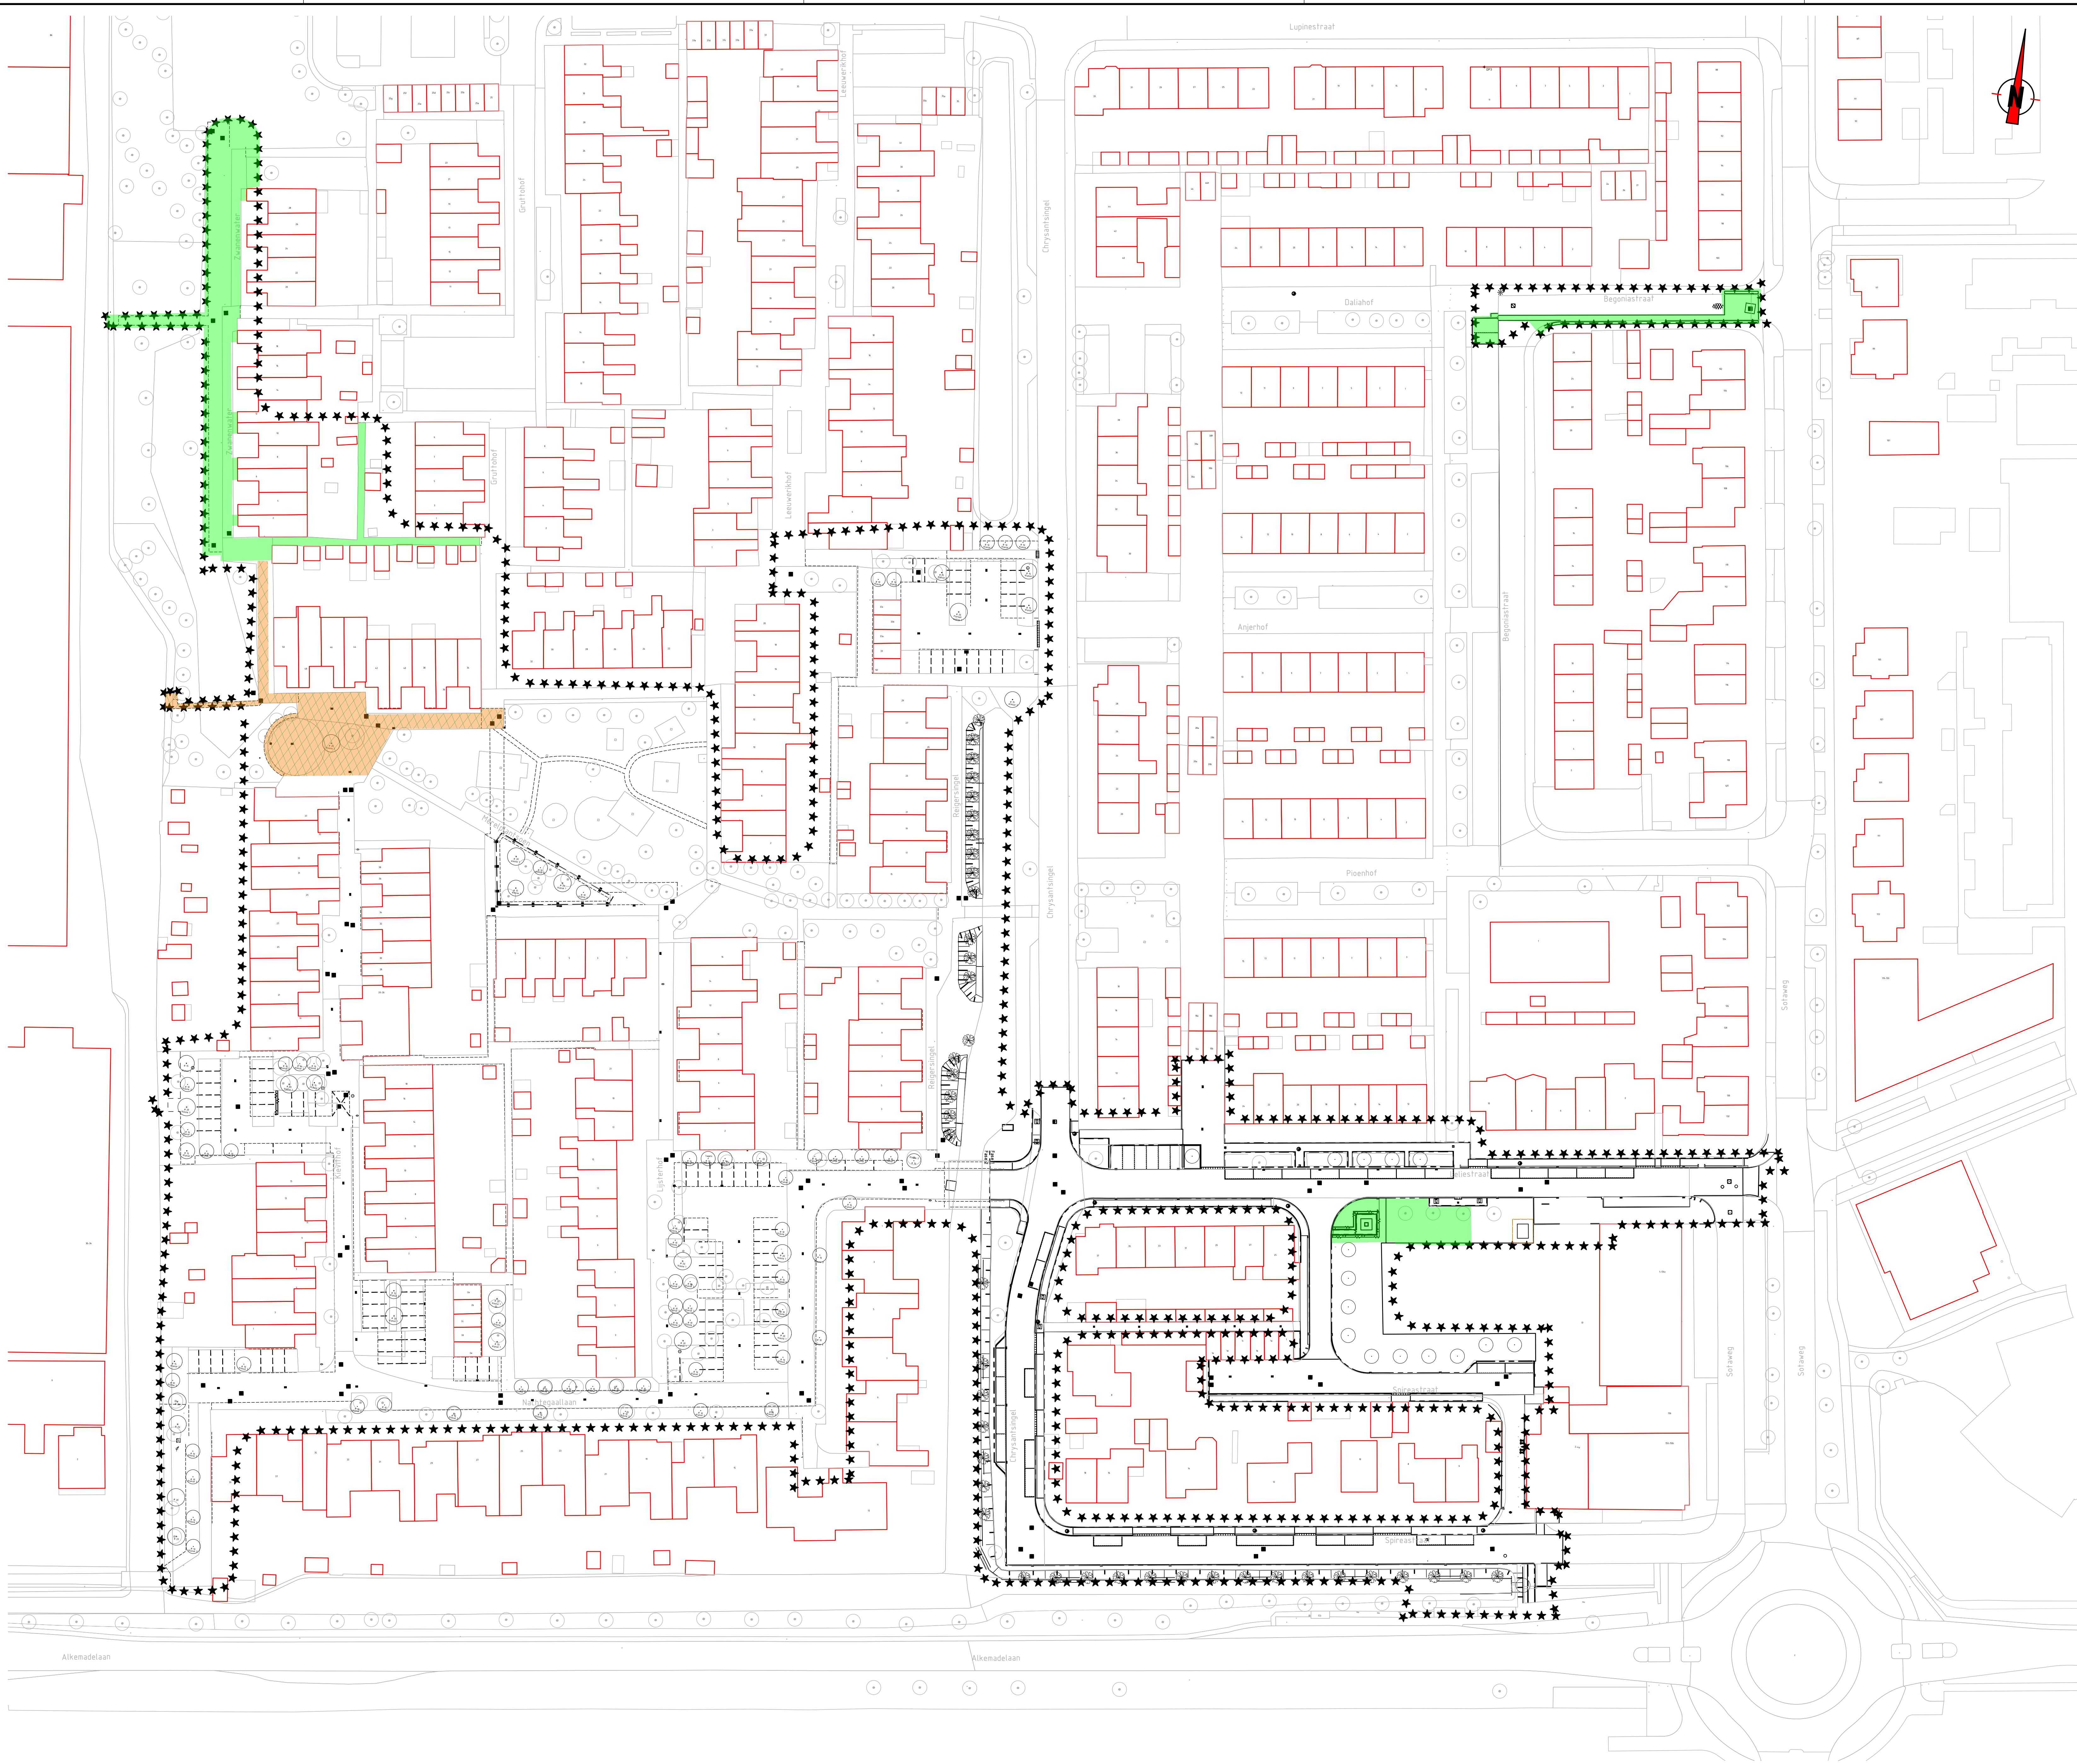

Verklaring

- Bestaande situatie (BGT)
- Nieuwe situatie
- Bestaande bebouwing
- Perceelsgrens
- Werkgrens
- Bouwfase: in uitvoering
- Bouwfase: gereed, in gebruik

- Fase: C
- Fase A & B gereed.
 - Herinrichten openbare ruimte.
 - Vervangen beton gemengde riool voor kuststof gescheiden riool.

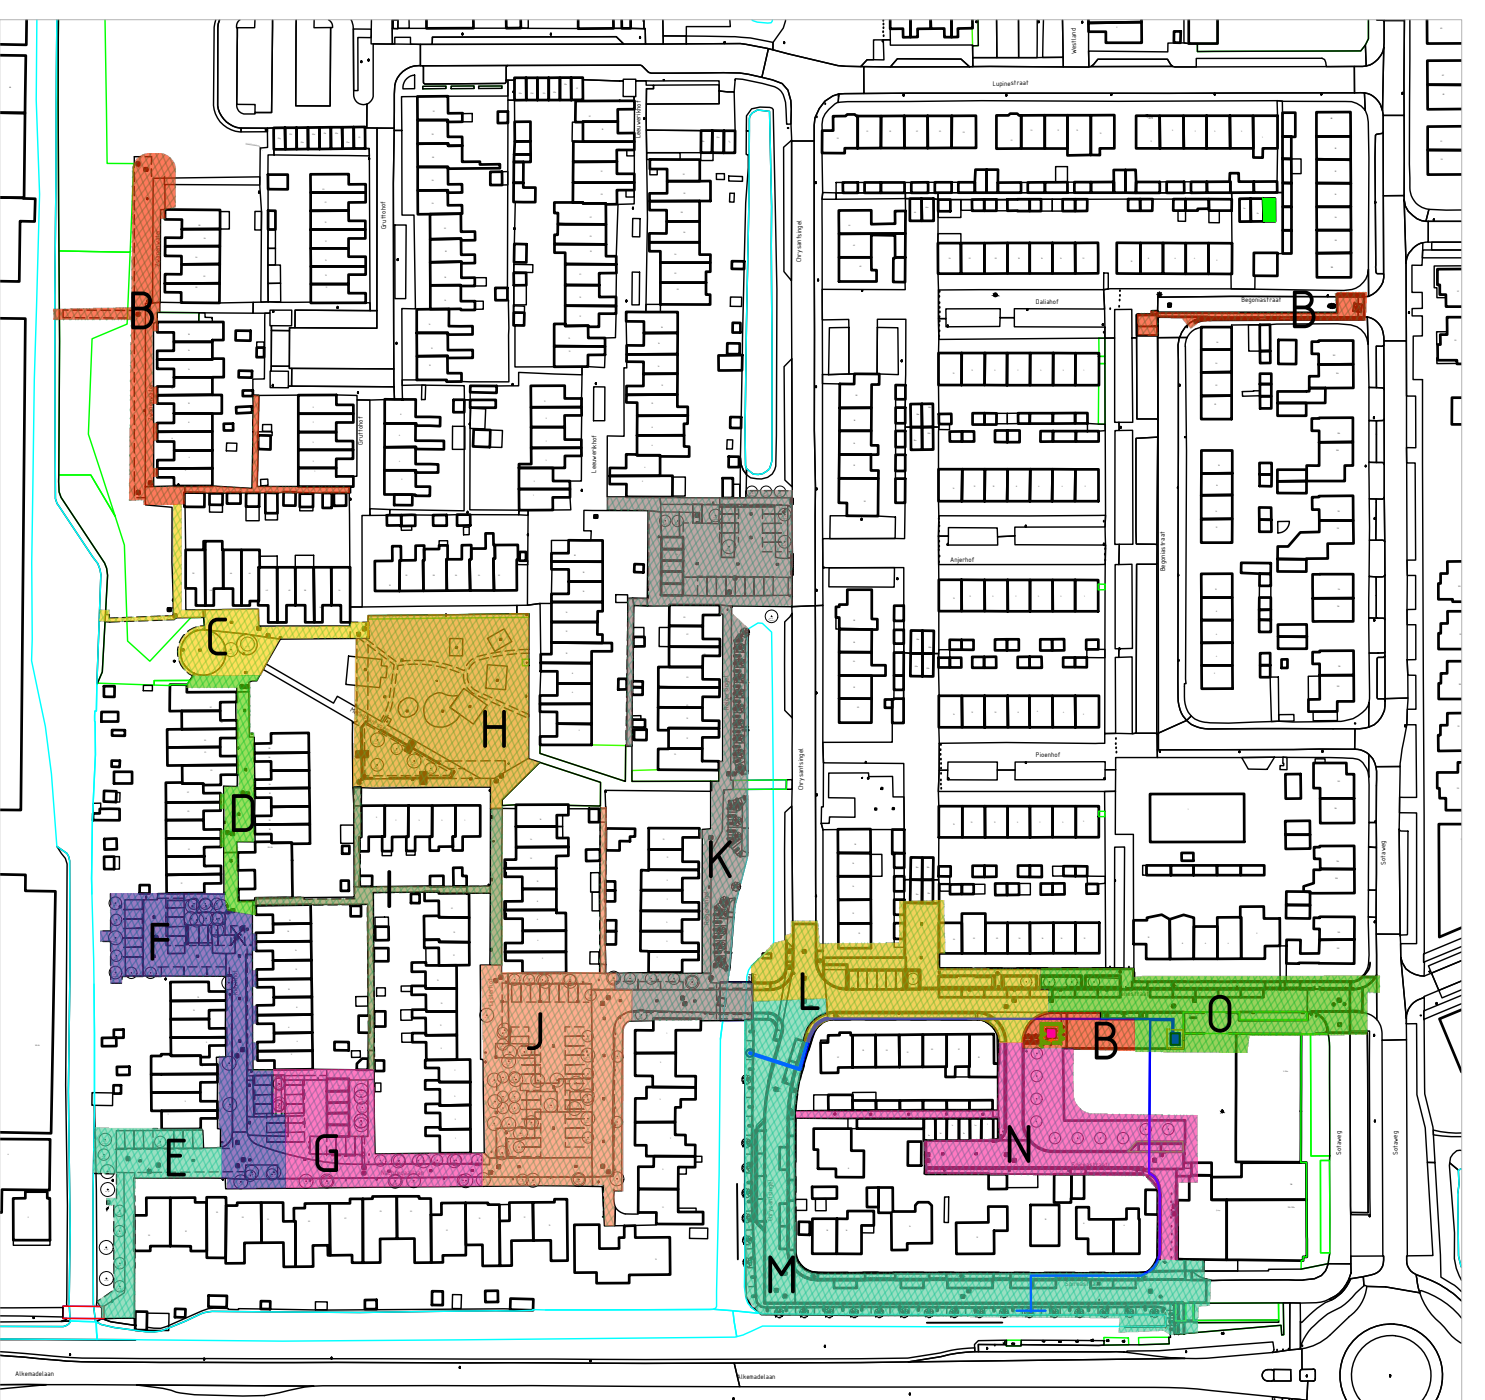

Opmerkingen


- Meetvoering in meters, tenzij anders aangegeven
- Afmetingen materialen in millimeters, tenzij anders aangegeven
- Hoogten in meters i.o.v. NAP
- Hoeken in graden

0	Concept	YNA	04-12-2024
1	Concept	YNA	04-12-2024
Pro Infra | Oudeweg 11 | 2632 BD Noordorp | www.proinfra.nl

project: Roelofarendsveen Noord, Fase 1 & 2


onderwerp: Faseringsplan	projectnummer: P2023043	versie: A0
opdrachtgever: Gemeente Kaag en Braassen	projectfase: Uitvoeringsfase	schaal: 1:500
tekenaar: Y. Nijhuis	ontwerper: T. van den Broek	blad: 3 van 15
tekeningnummer: 2023043-FP-3-03	origine:	versie: 0
		status: Concept

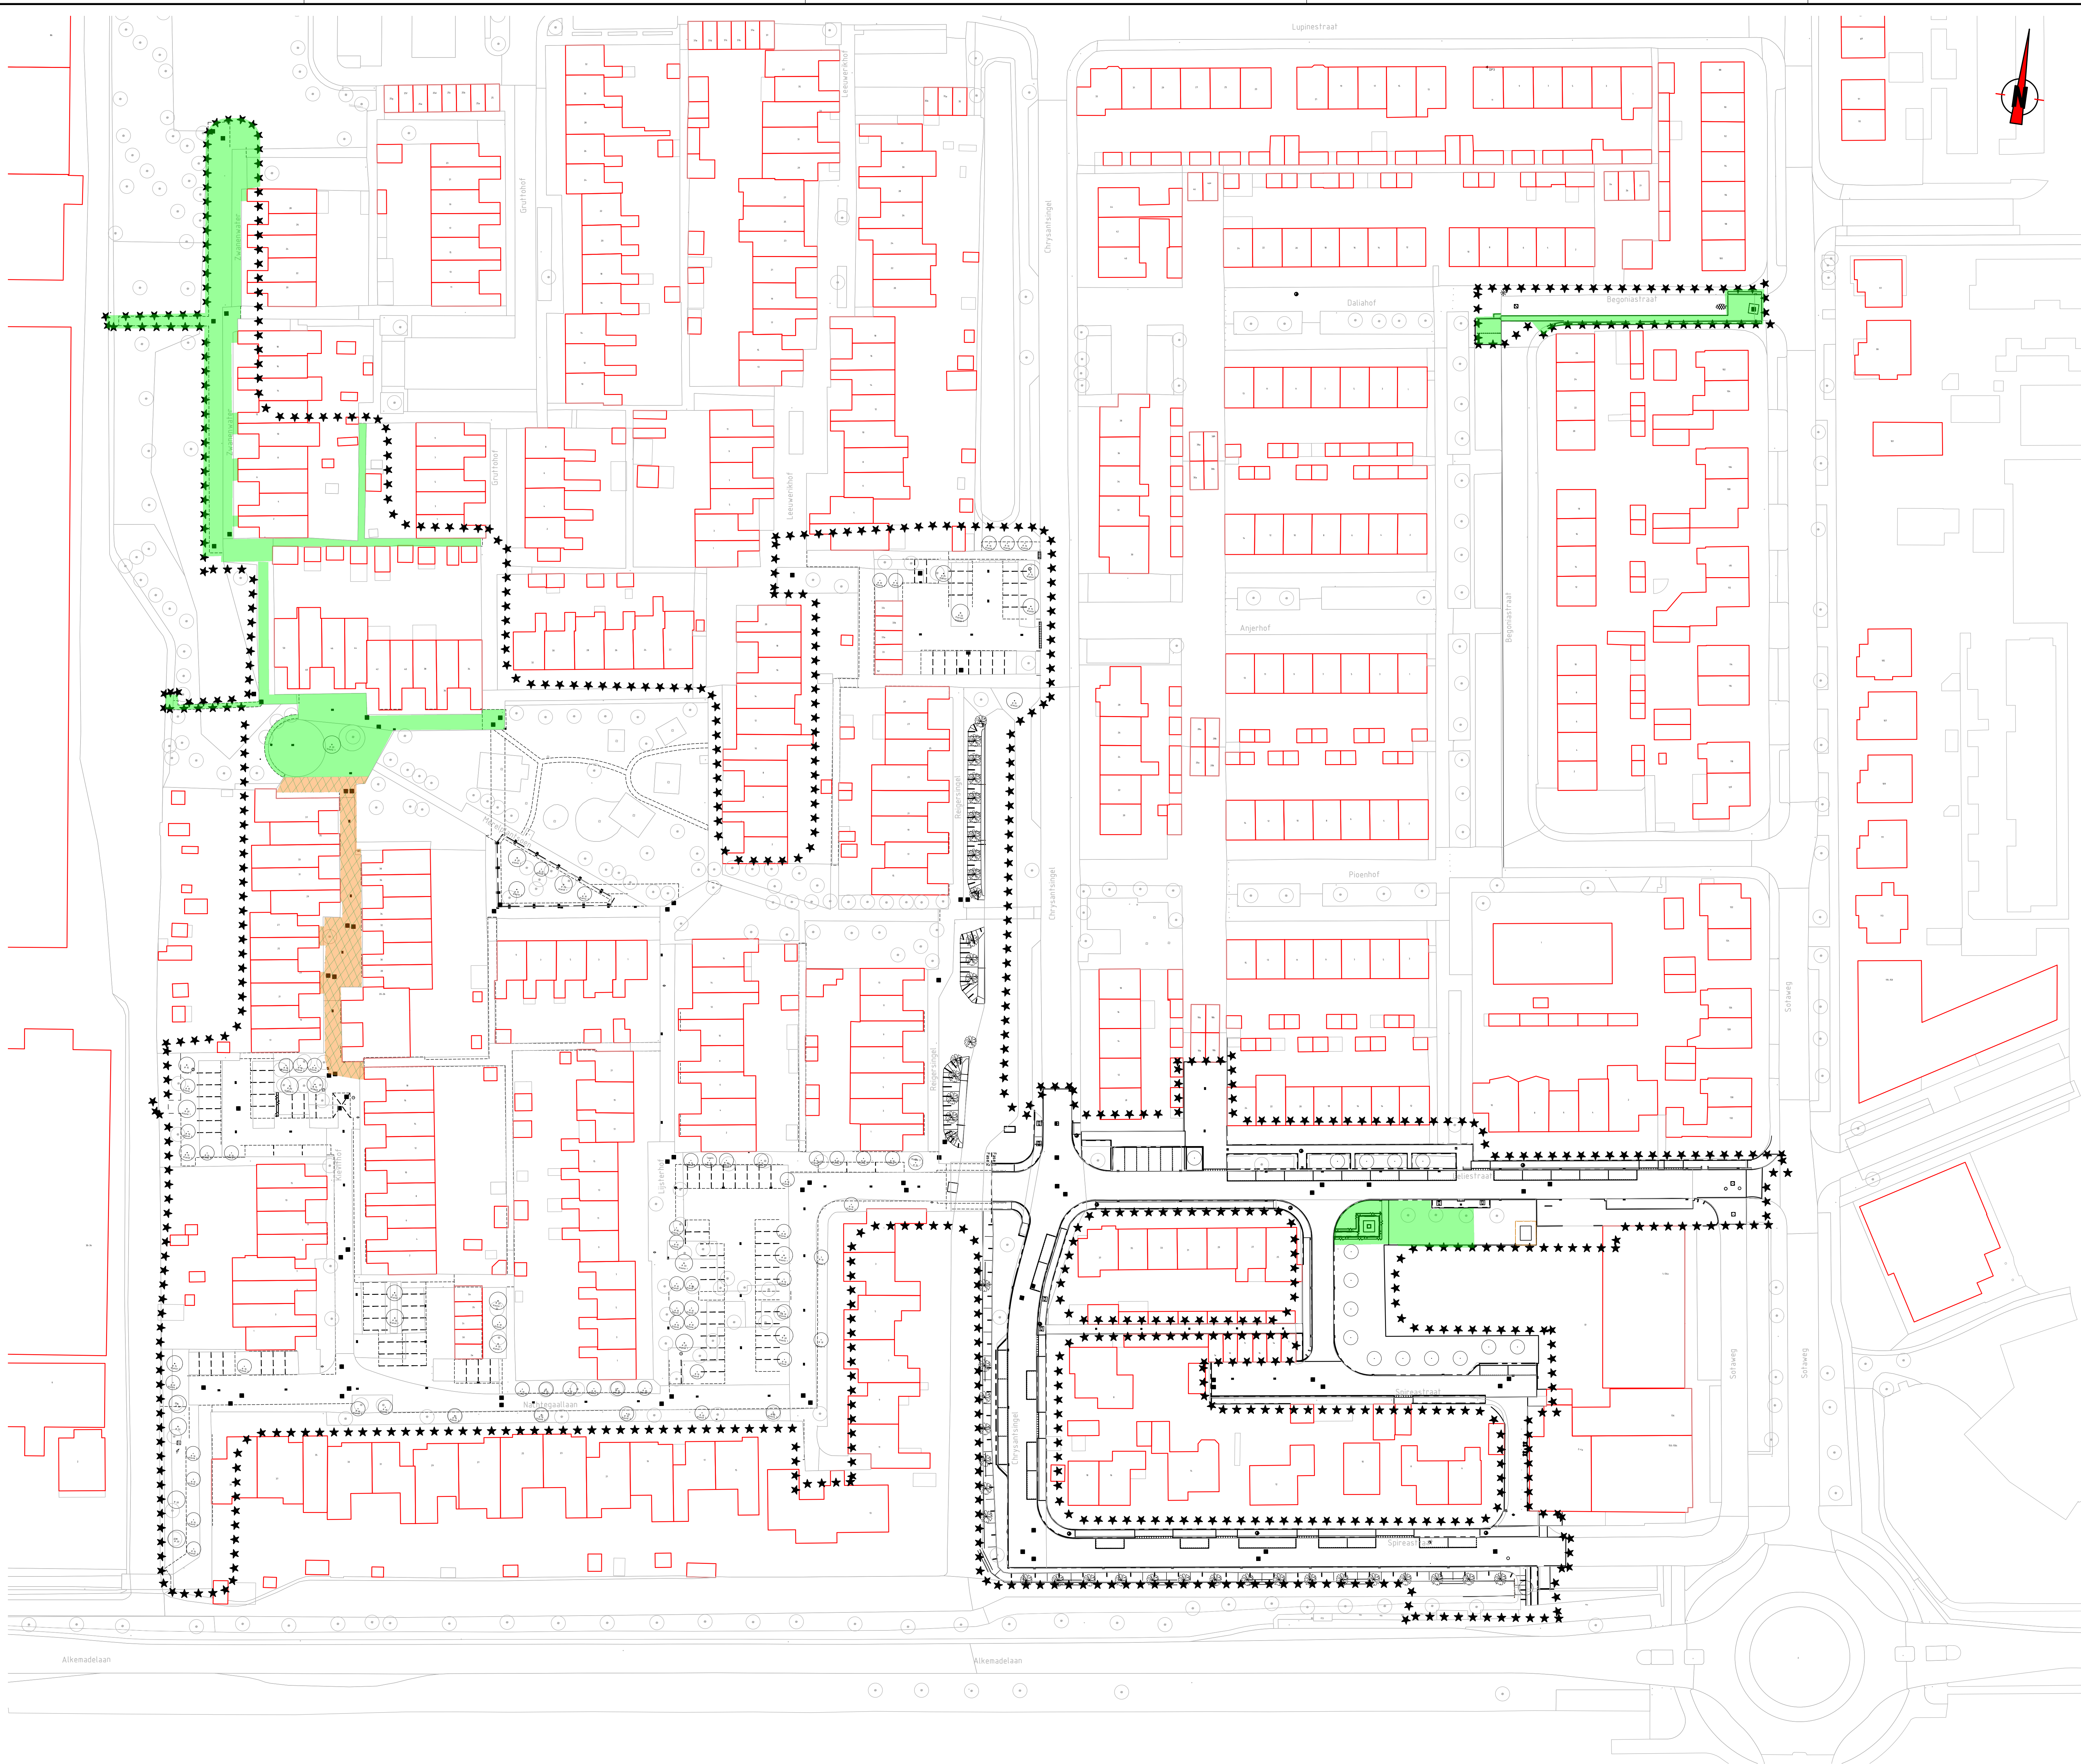

Verklaring

- Bestaande situatie (BGT)
- Nieuwe situatie
- Bestaande bebouwing
- Perceelsgrens
- Werkgrens
- Bouwfase: in uitvoering
- Bouwfase: gereed, in gebruik

- Fase: D
- Fase A t/m C gereed.
 - Herinrichten openbare ruimte.
 - Vervangen beton gemengde riool voor kuststof gescheiden riool.

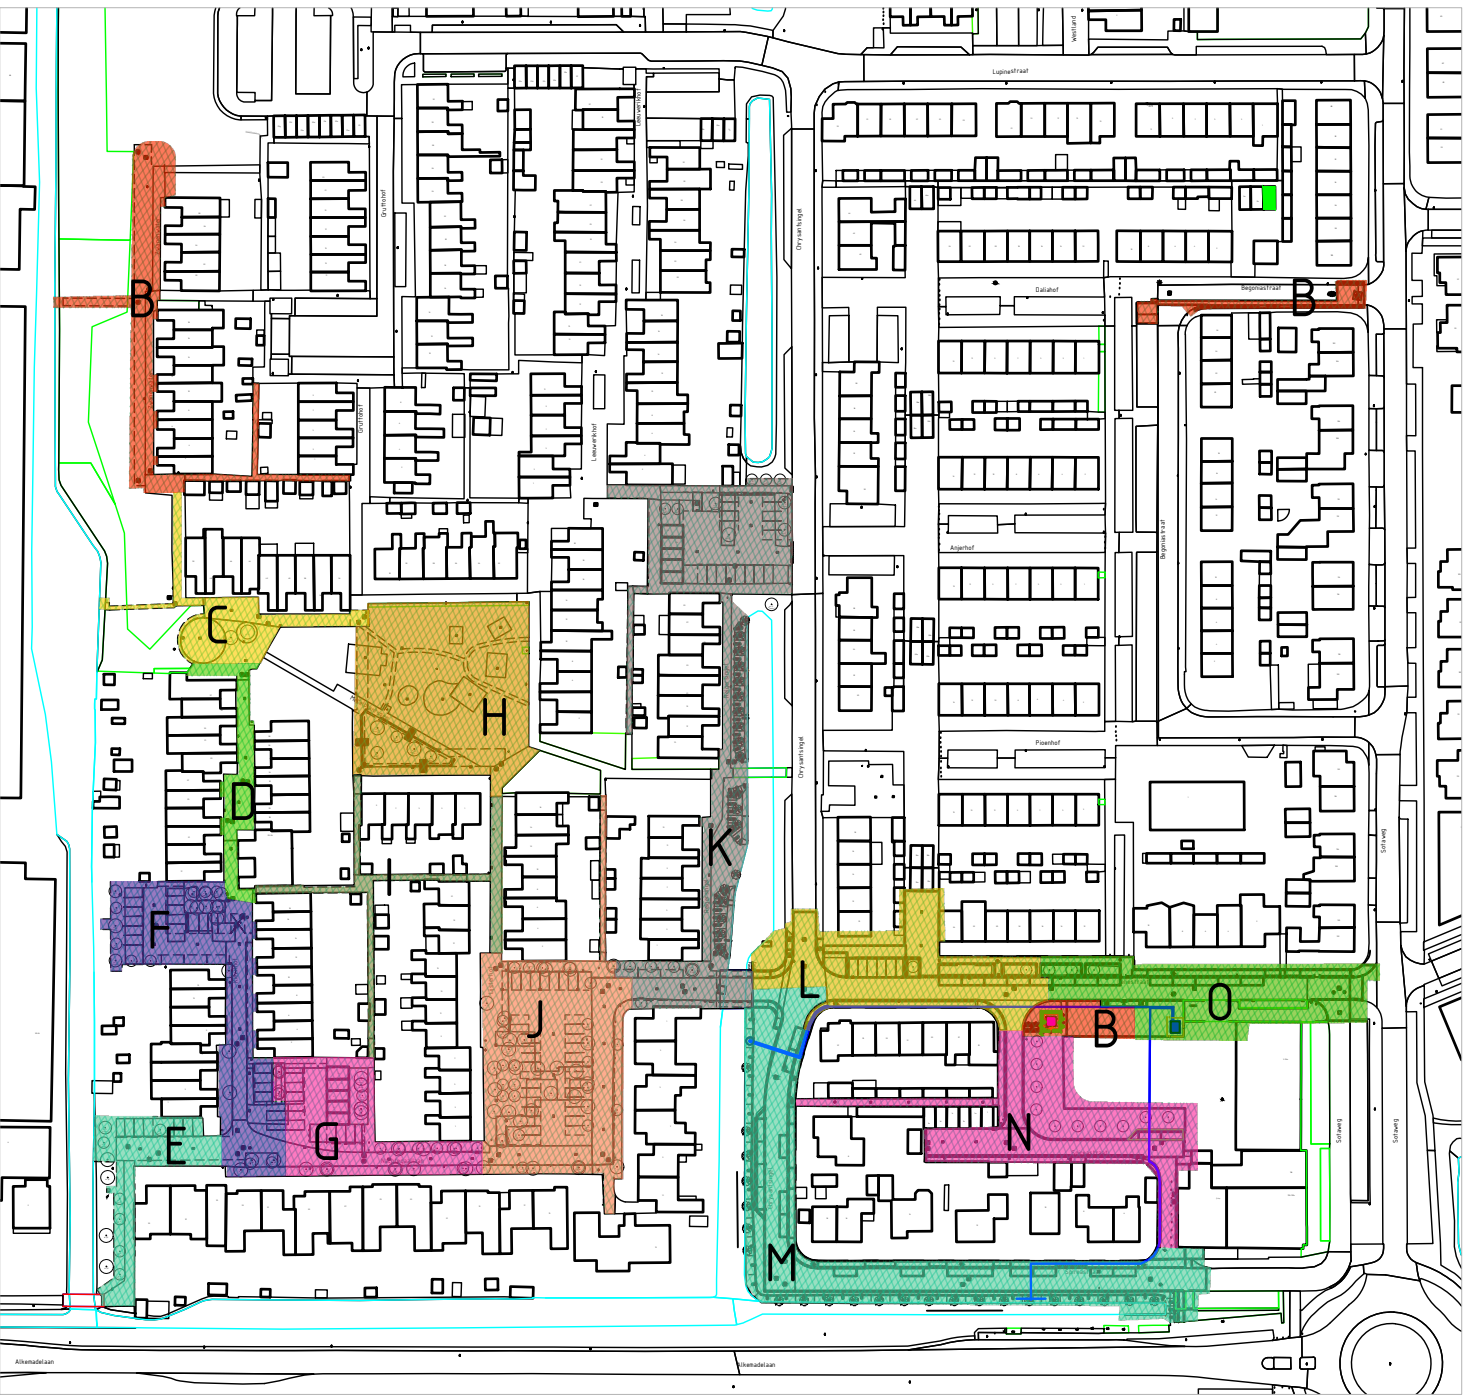

Opmerkingen

- Meetvoering in meters, tenzij anders aangegeven
- Afmetingen materialen in millimeters, tenzij anders aangegeven
- Hoogten in meters i.o.v. NAP
- Hoeken in graden

0 5 10 15 20m


naam	-	-	-
adres	-	-	-
postcode	-	-	-
versie	0	Concept	YNA 04-12-2024
versie	0	Concept	YNA 04-12-2024

proinfra

Pro Infra | Oudeweg 11 | 2632 BD Noorland | www.proinfra.nl

project: Roelofarendsveen Noord, Fase 1 & 2


onderwerp	Faseringsplan	projectnummer	P2023043	versie	A0
opdrachtgever	Gemeente Kaag en Braassen	projectfase	Uitvoeringsfase	schaal	1500
tekenaar	Y. Nijhuis	ontwerper	T. van den Broek	blad	4 van 15
tekeningnummer	2023043-FP-3-04	origine	Y	versie	0
status	Concept				

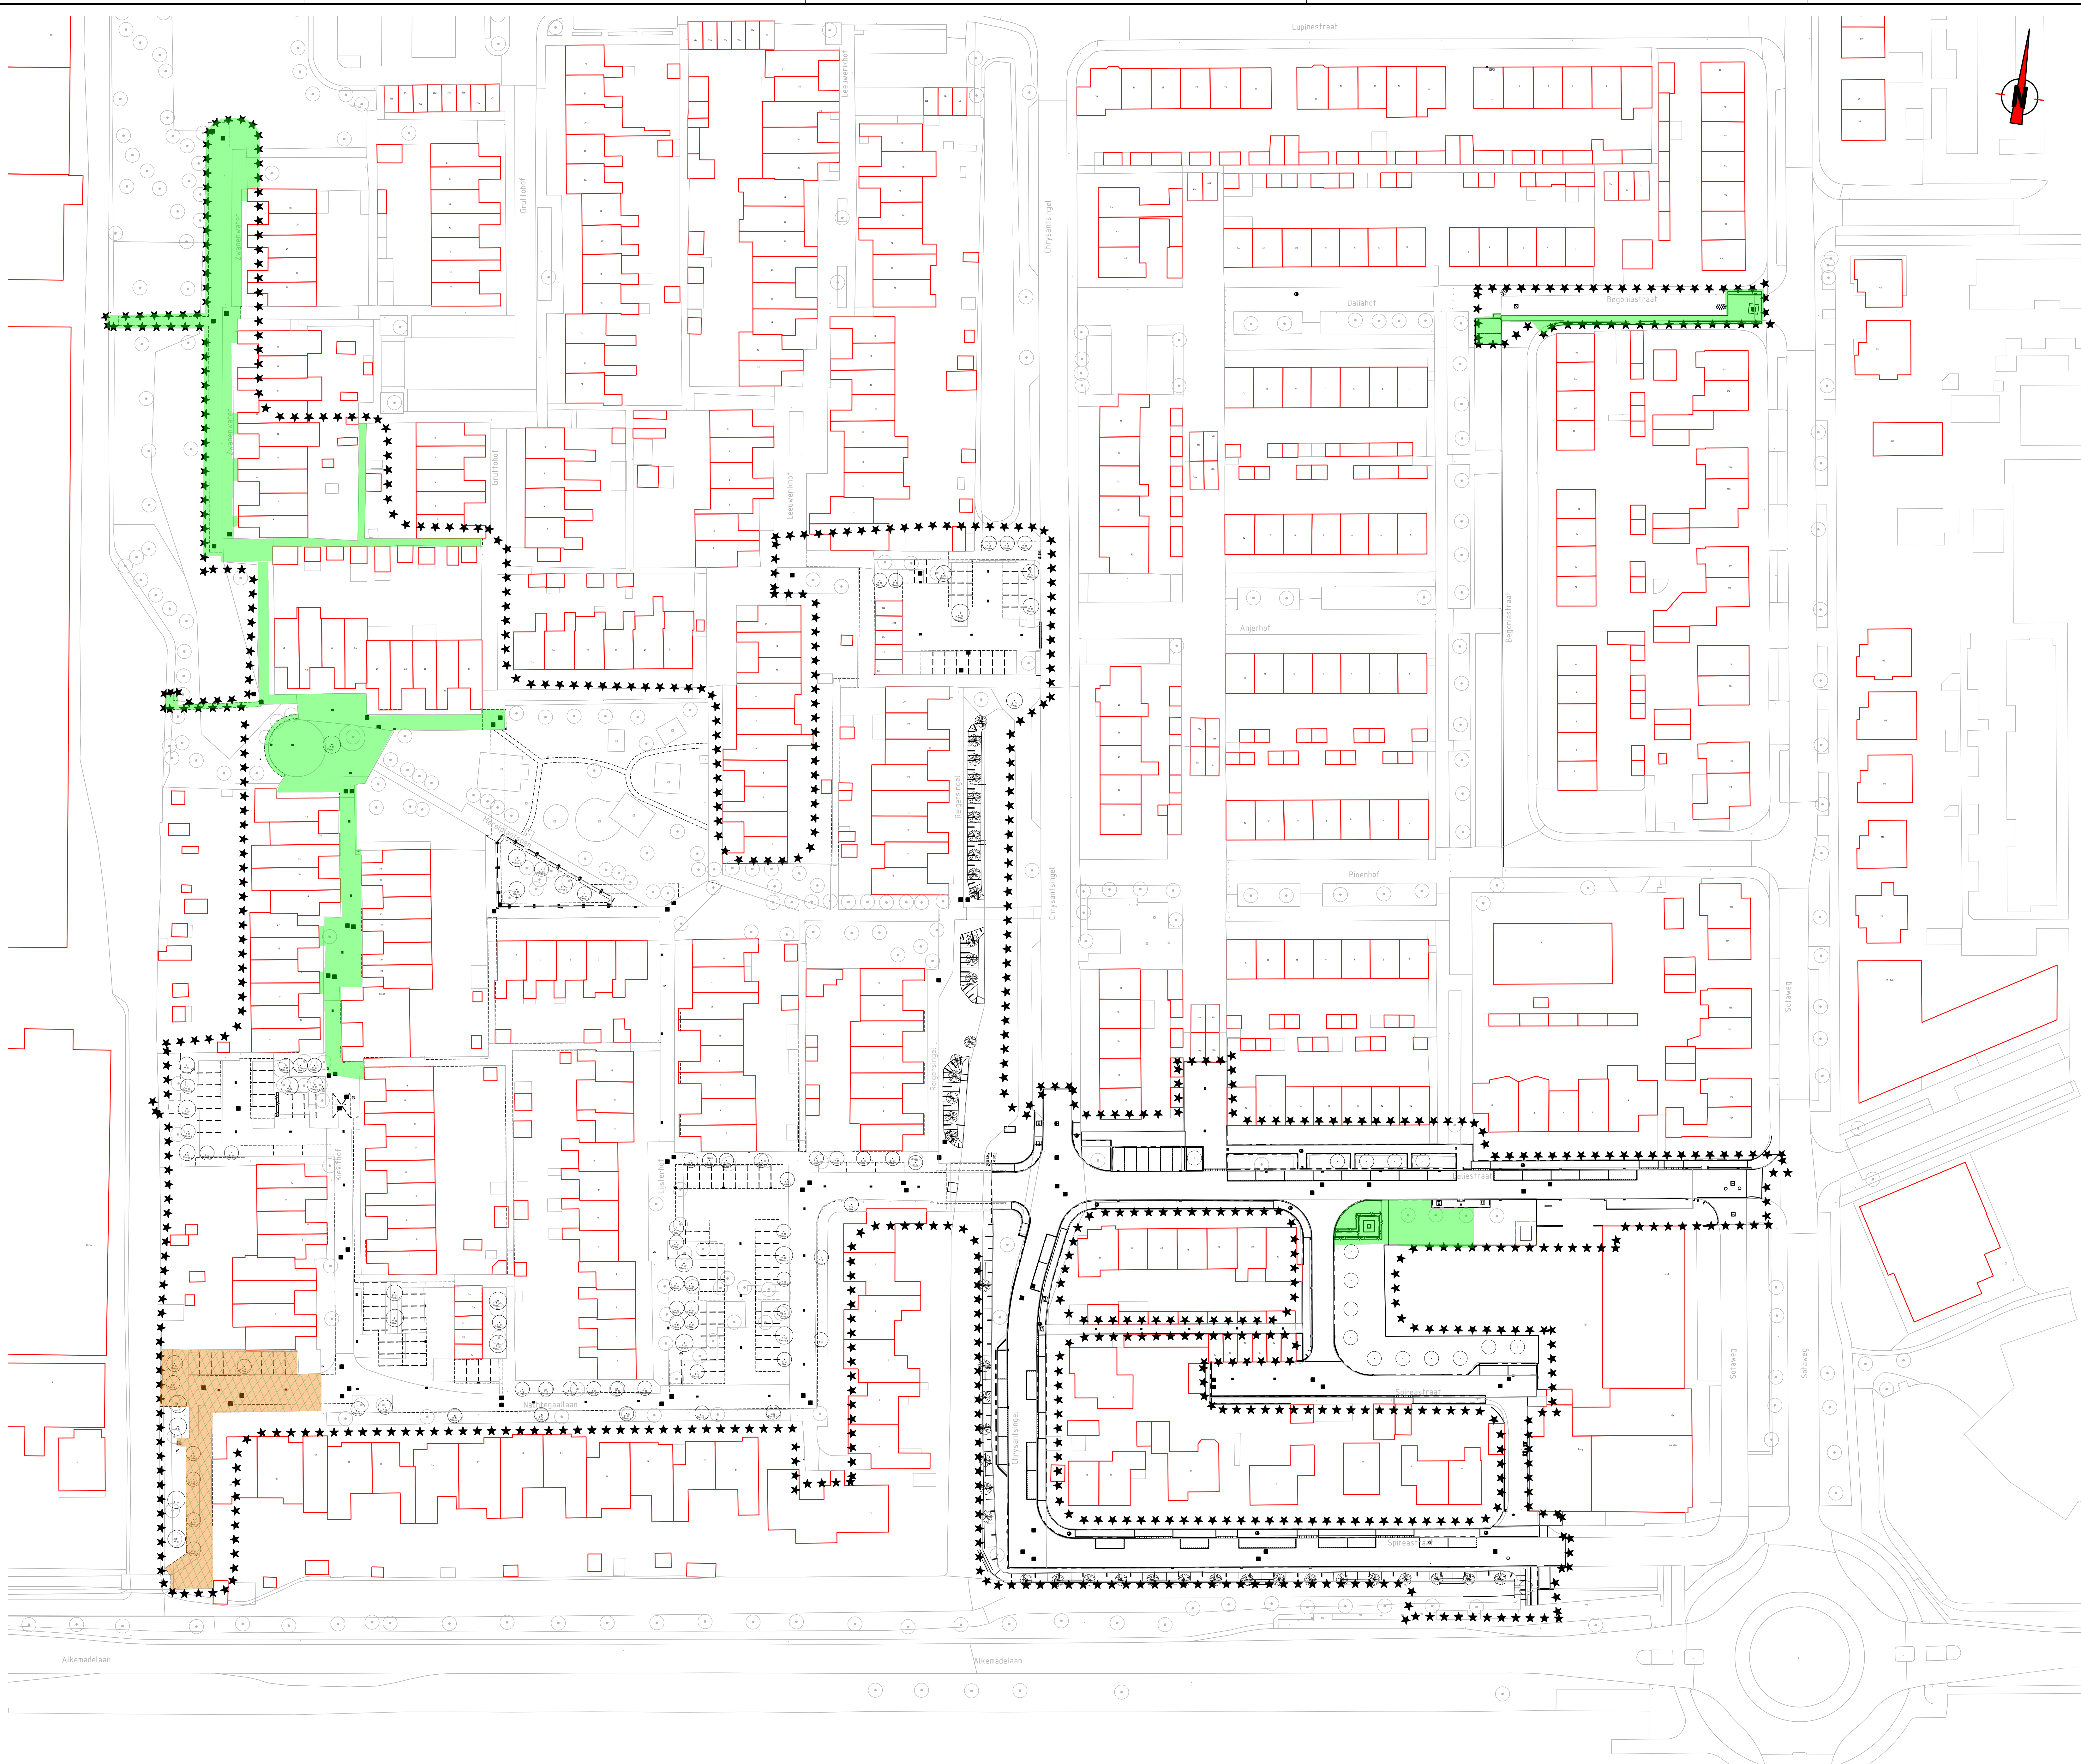

Verklaring

- Bestaande situatie (BGT)
- Nieuwe situatie
- Bestaande bebouwing
- Perceelsgrens
- Werkgrens
- Bouwfase: in uitvoering
- Bouwfase: gereed, in gebruik

- Fase: E
- Fase A t/m D gereed.
 - Herinrichten openbare ruimte.
 - Vervangen beton gemengde riool voor kuststof gescheiden riool.

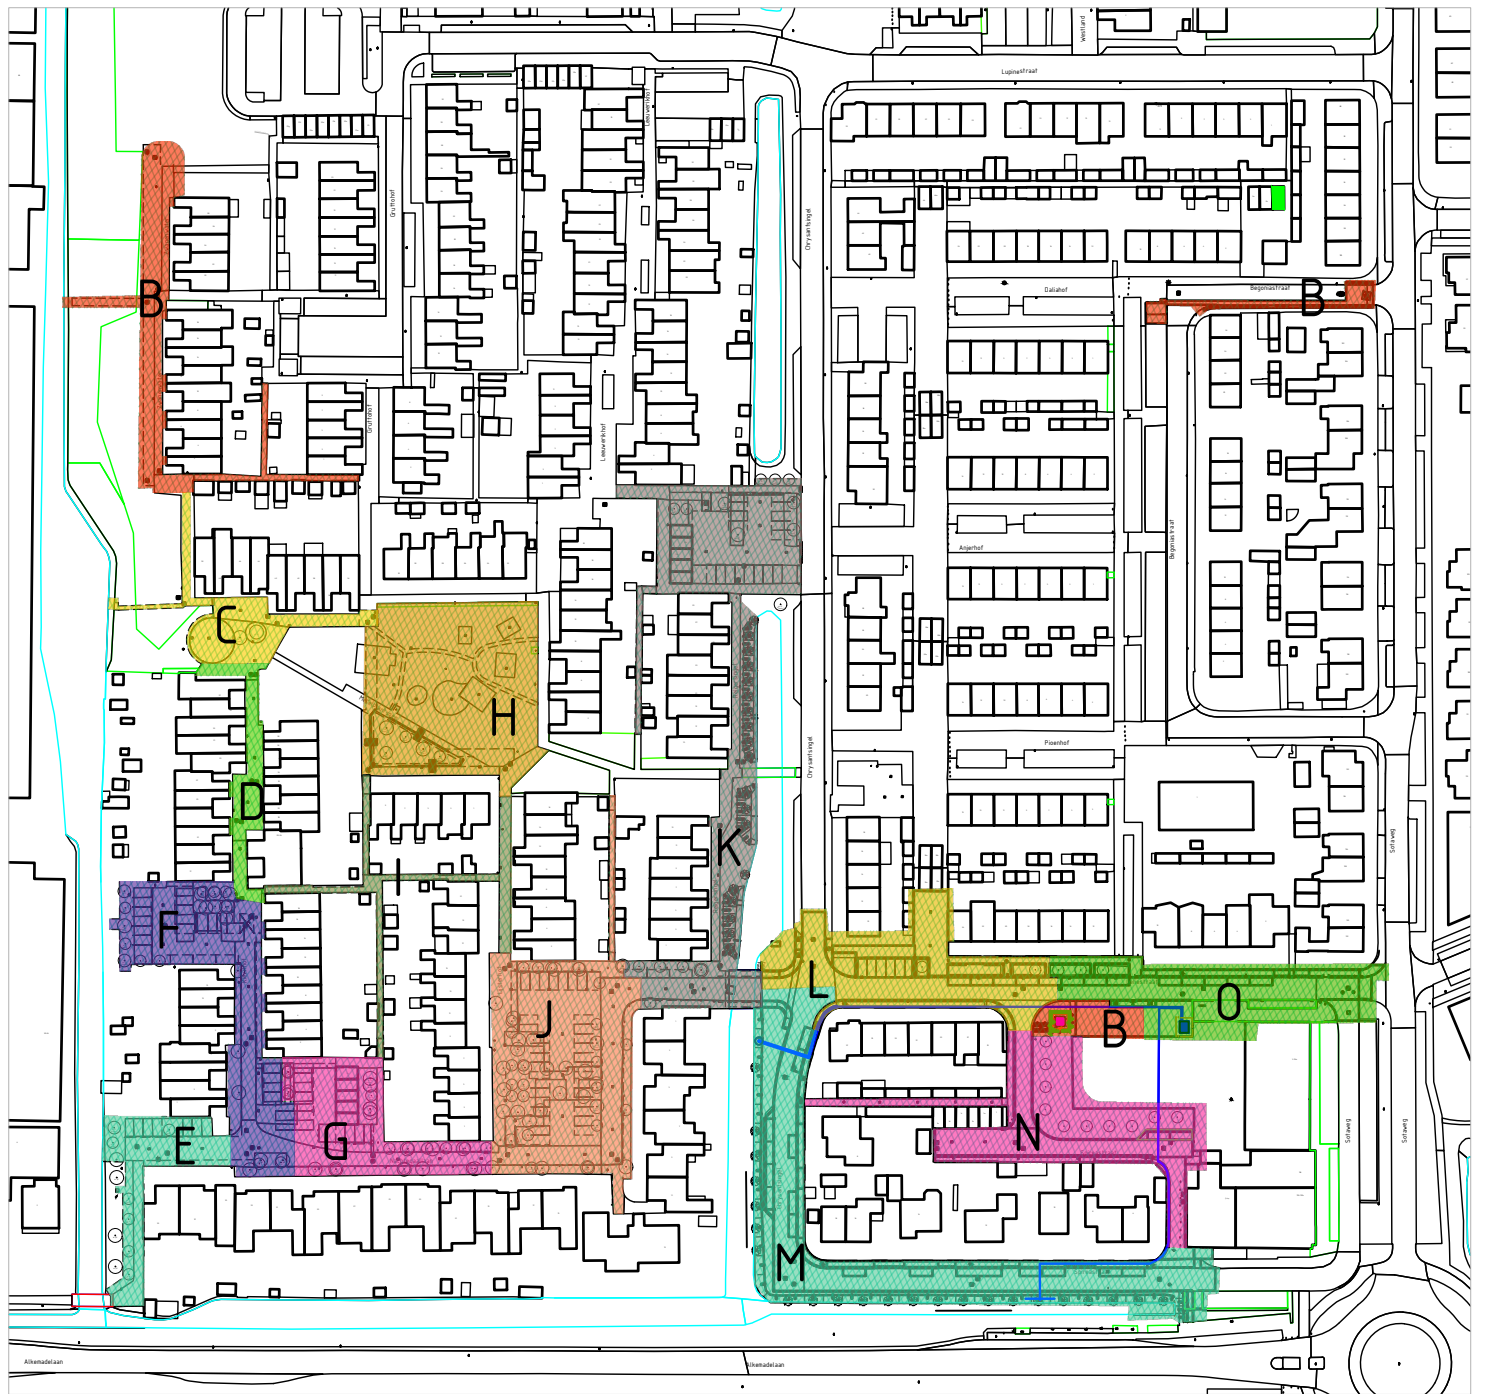

Opmerkingen

- Meetvoering in meters, tenzij anders aangegeven
- Afmetingen materialen in millimeters, tenzij anders aangegeven
- Hoogten in meters i.o.v. NAP
- Hoeken in graden

0 5 10 20m

naam	-	-	-
adres	-	-	-
postcode	-	-	-
plaats	-	-	-
datum	0	Concept	YNA 04-12-2024
versie	beschrijving	YNA	tekst


proinfra

Pro Infra | Gildeweg 11 | 2632 BD Noordorp | www.proinfra.nl

project: Roelofarendsveen Noord, Fase 1 & 2

onderwerp	Faseringsplan	projectnummer	P2023043	versie	A0
opdrachtgever	Gemeente Kaag en Braassem	projectfase	Uitvoeringsfase	schaal	1500
tekenaar	Y. Nuhhas	ontwerper	T. van den Broek	blad	5 van 15
tekeningnummer	2023043-FP-3-05	origine	Y	versie	0
				status	Concept


C:\Users\Y.Nuhhas\proinfra\012023043\Yinghuier\PCD\Roelofarendsveen Noord PCD - General\04_Tekening\Faseringsplan.dwg

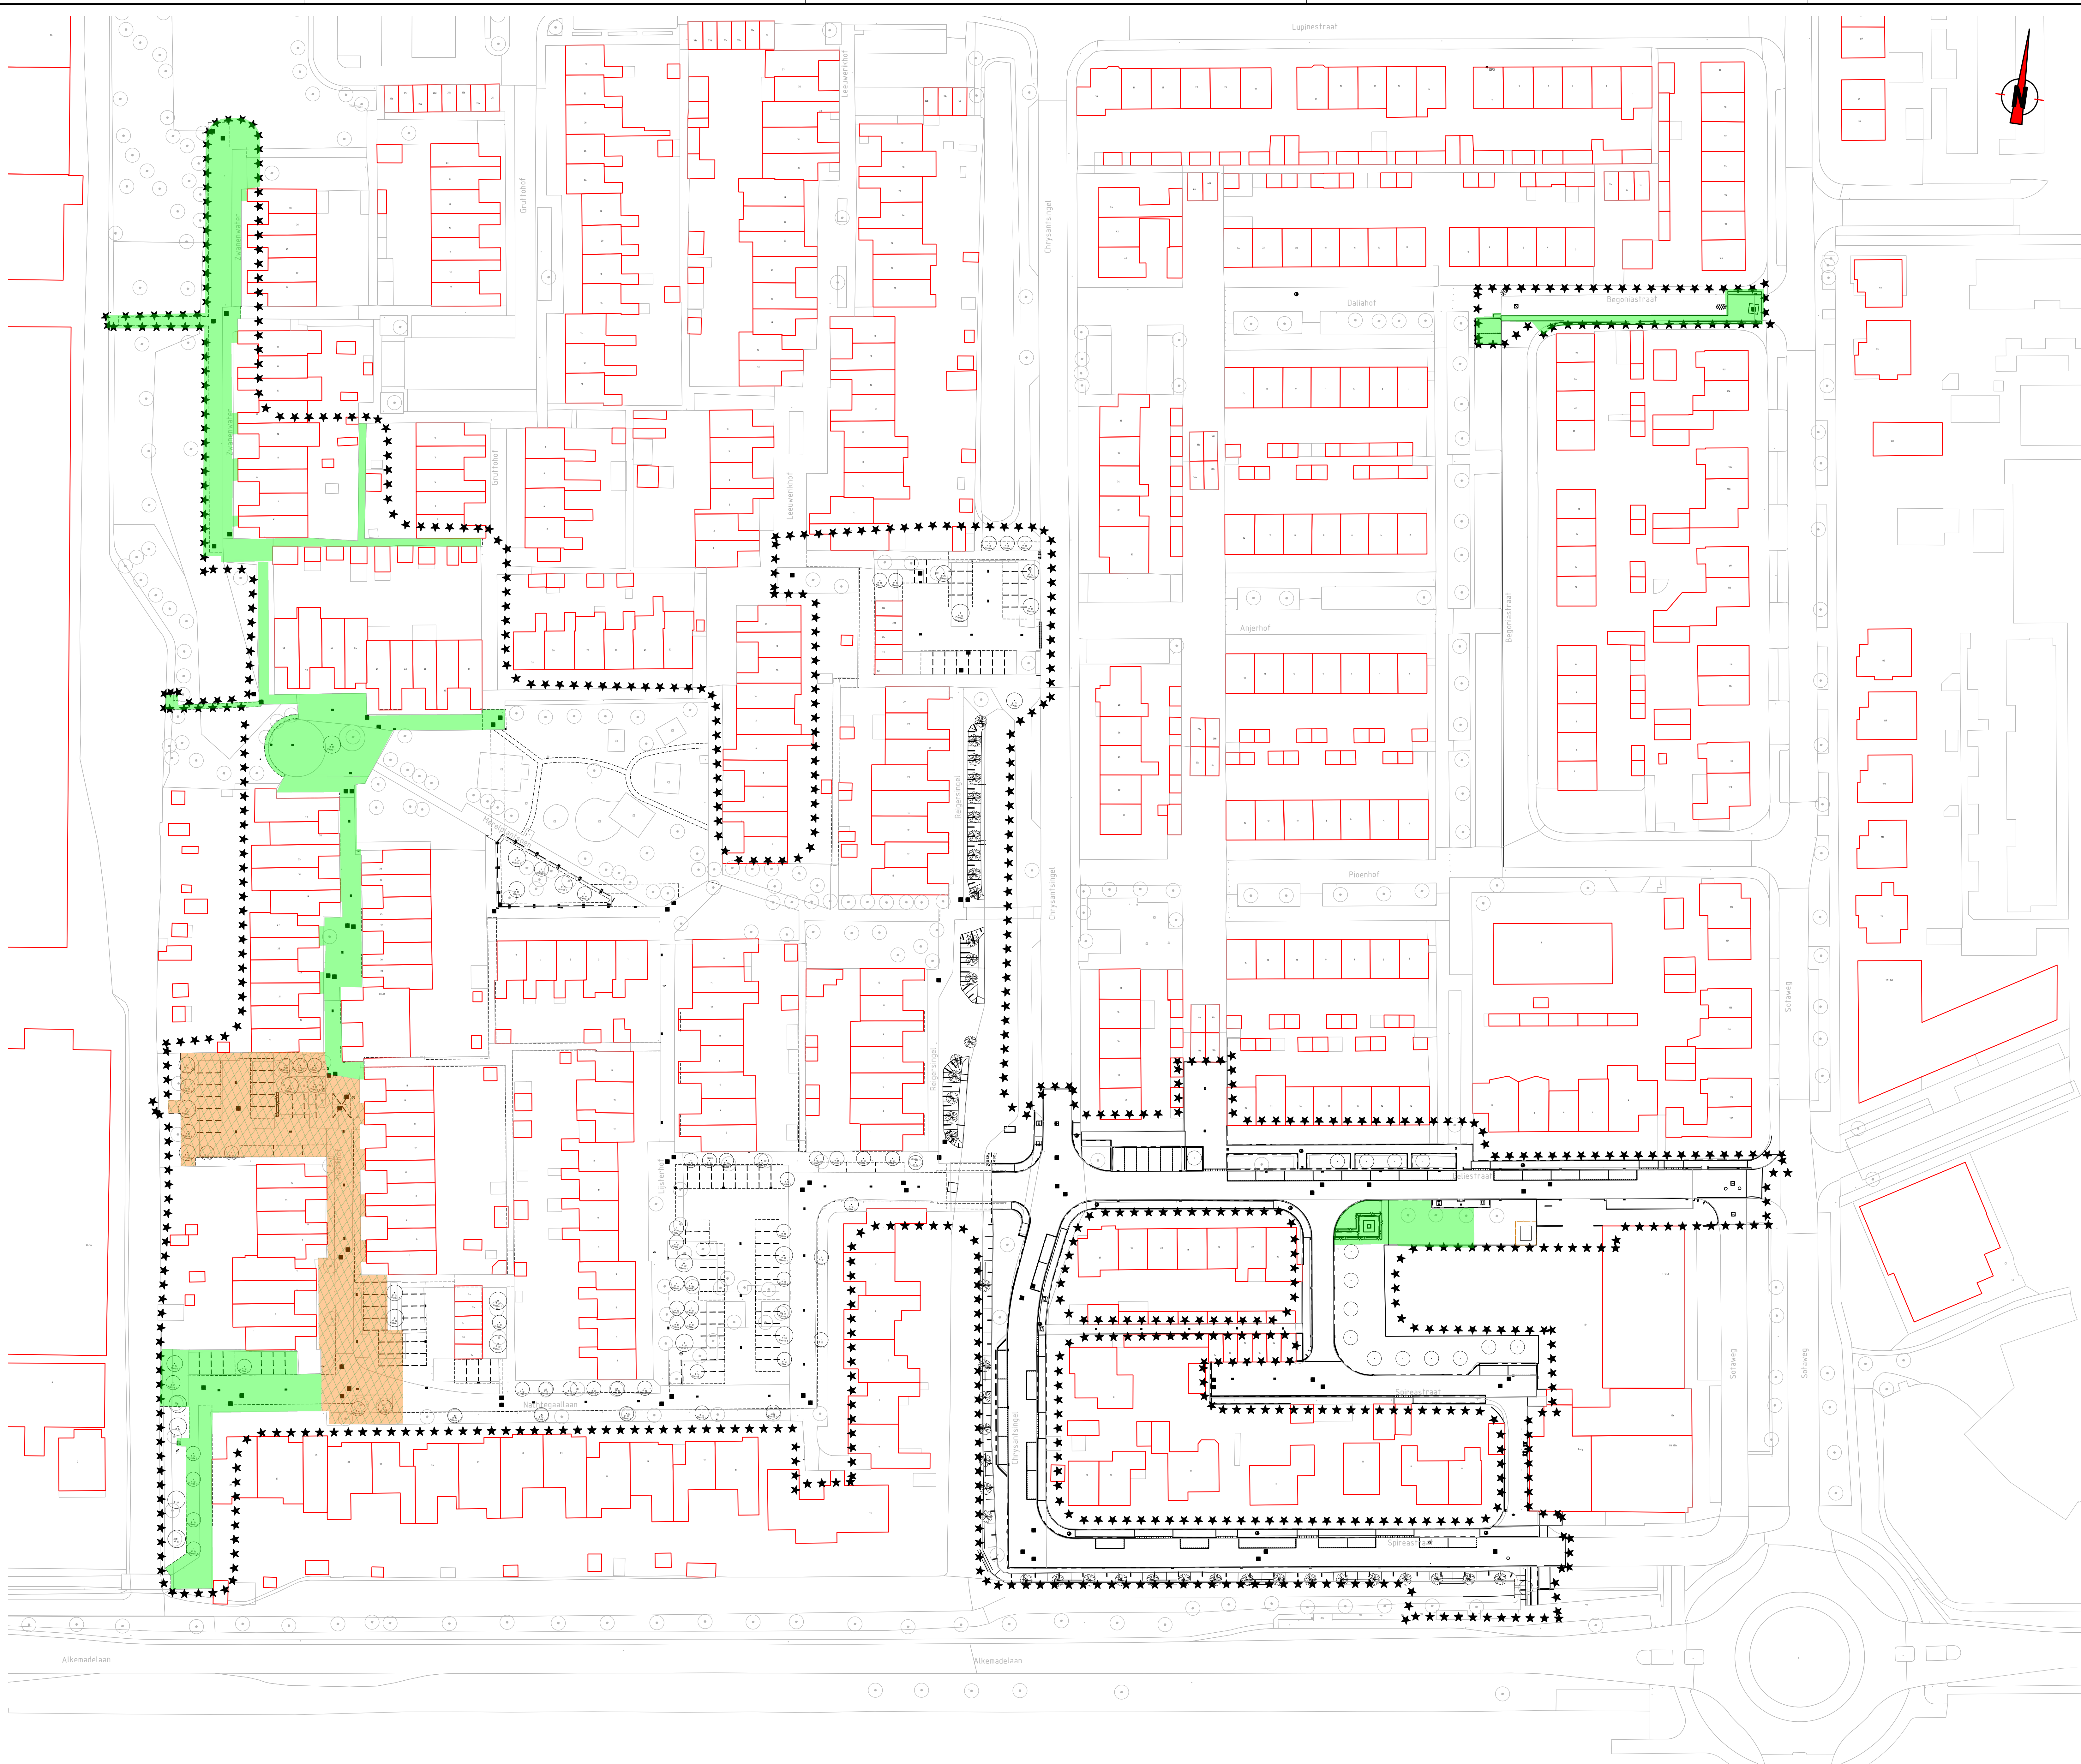

Verklaring

- Bestaande situatie (BGT)
- Nieuwe situatie
- Bestaande bebouwing
- Perceelsgrens
- Werkgrens
- Bouffase: in uitvoering
- Bouffase: gereed, in gebruik

- Fase: F
- Fase A t/m E gereed.
 - Herinrichten openbare ruimte.
 - Vervangen beton gemengde riool voor kuststof gescheiden riool.

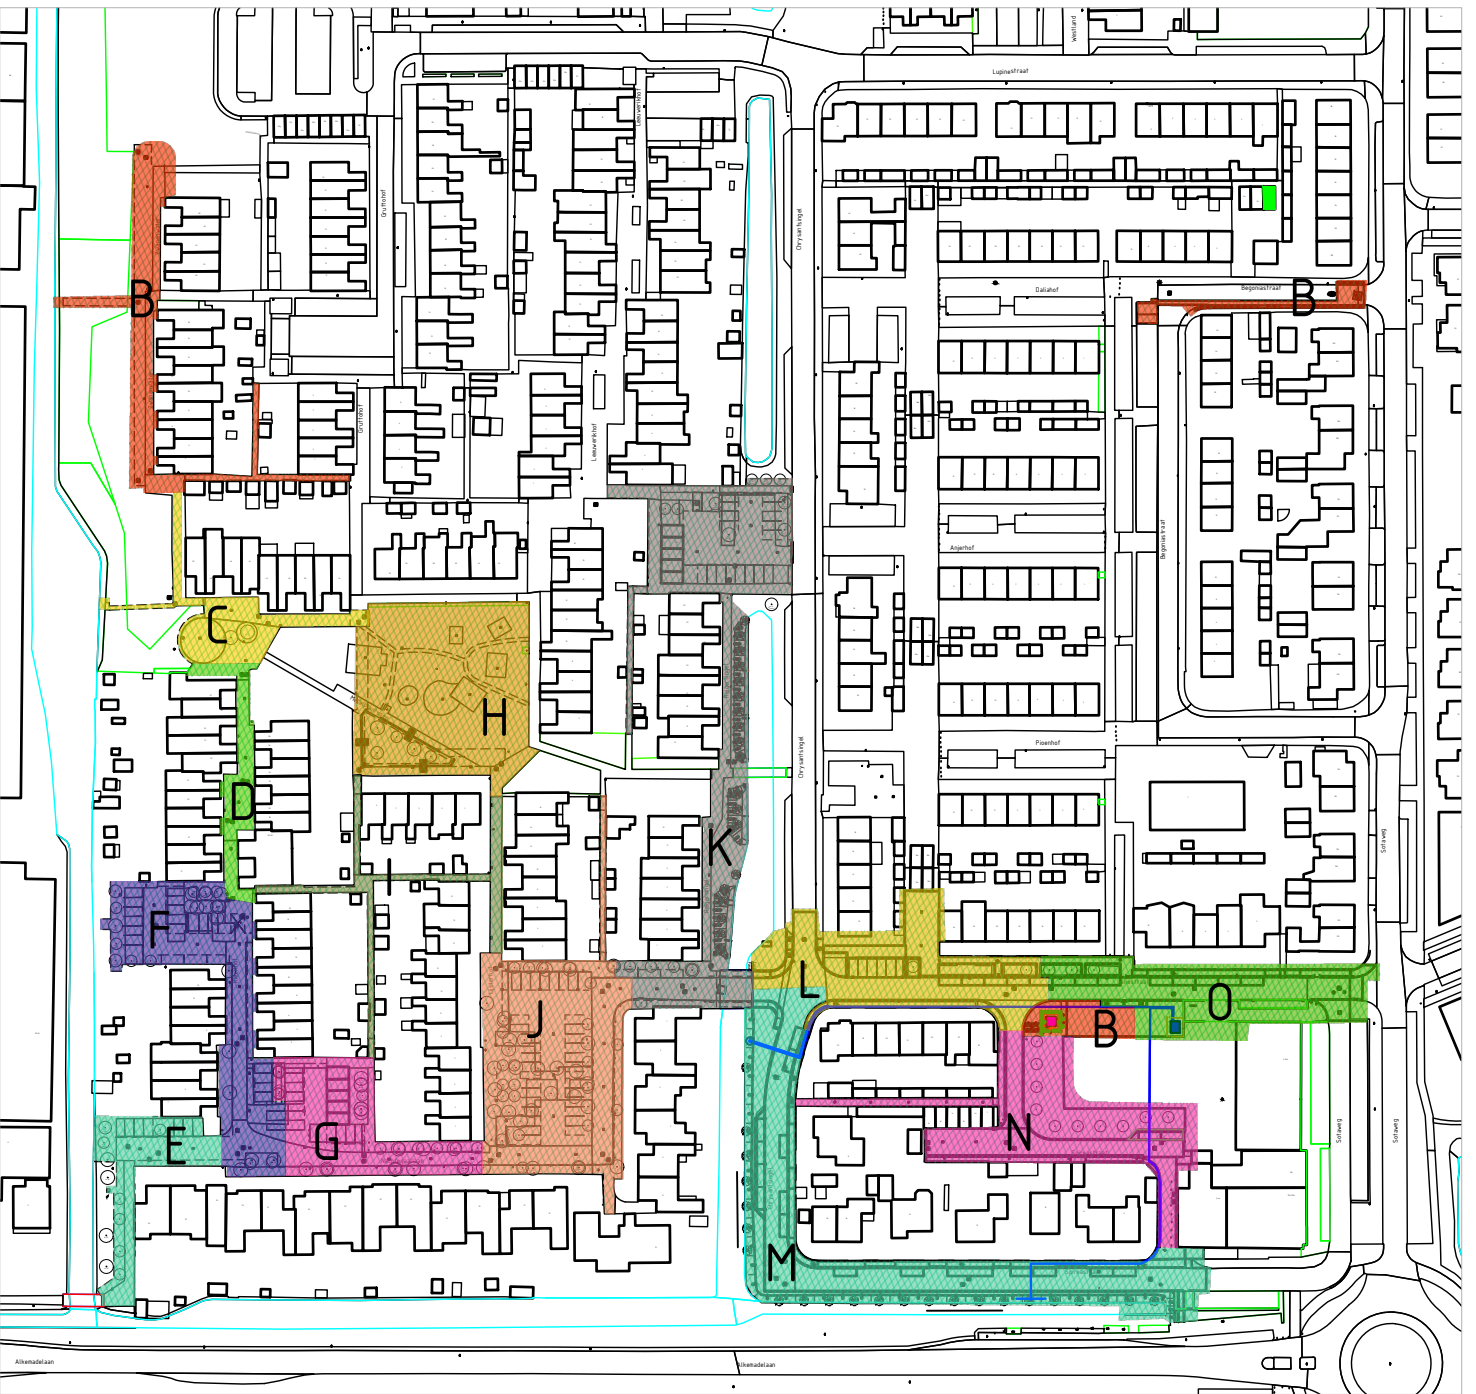

Opmerkingen

- Meetvoering in meters, tenzij anders aangegeven
- Afmetingen materialen in millimeters, tenzij anders aangegeven
- Hoogten in meters i.o.v. NAP
- Hoeken in graden

0 5 10 20m


0	Concept	YNA	04-12-2024
1	Uitvoering	YNA	04-12-2024

proinfra

Pro Infra | Oudeweg 11 | 2632 BD Noorder | www.proinfra.nl

project Roelofarendsveen Noord, Fase 1 & 2


onderwerp	Faseringsplan	projectnummer	P2023043	versie	A0
opdrachtgever	Gemeente Kaag en Braassem	projectfase	Uitvoeringsfase	schaal	1:500
tekenaar	Y. Nijhuis	ontwerper	T. van den Broek	blad	6 van 15
tekeningnummer	2023043-FP-3-06	origine	Y	versie	0
				status	Concept

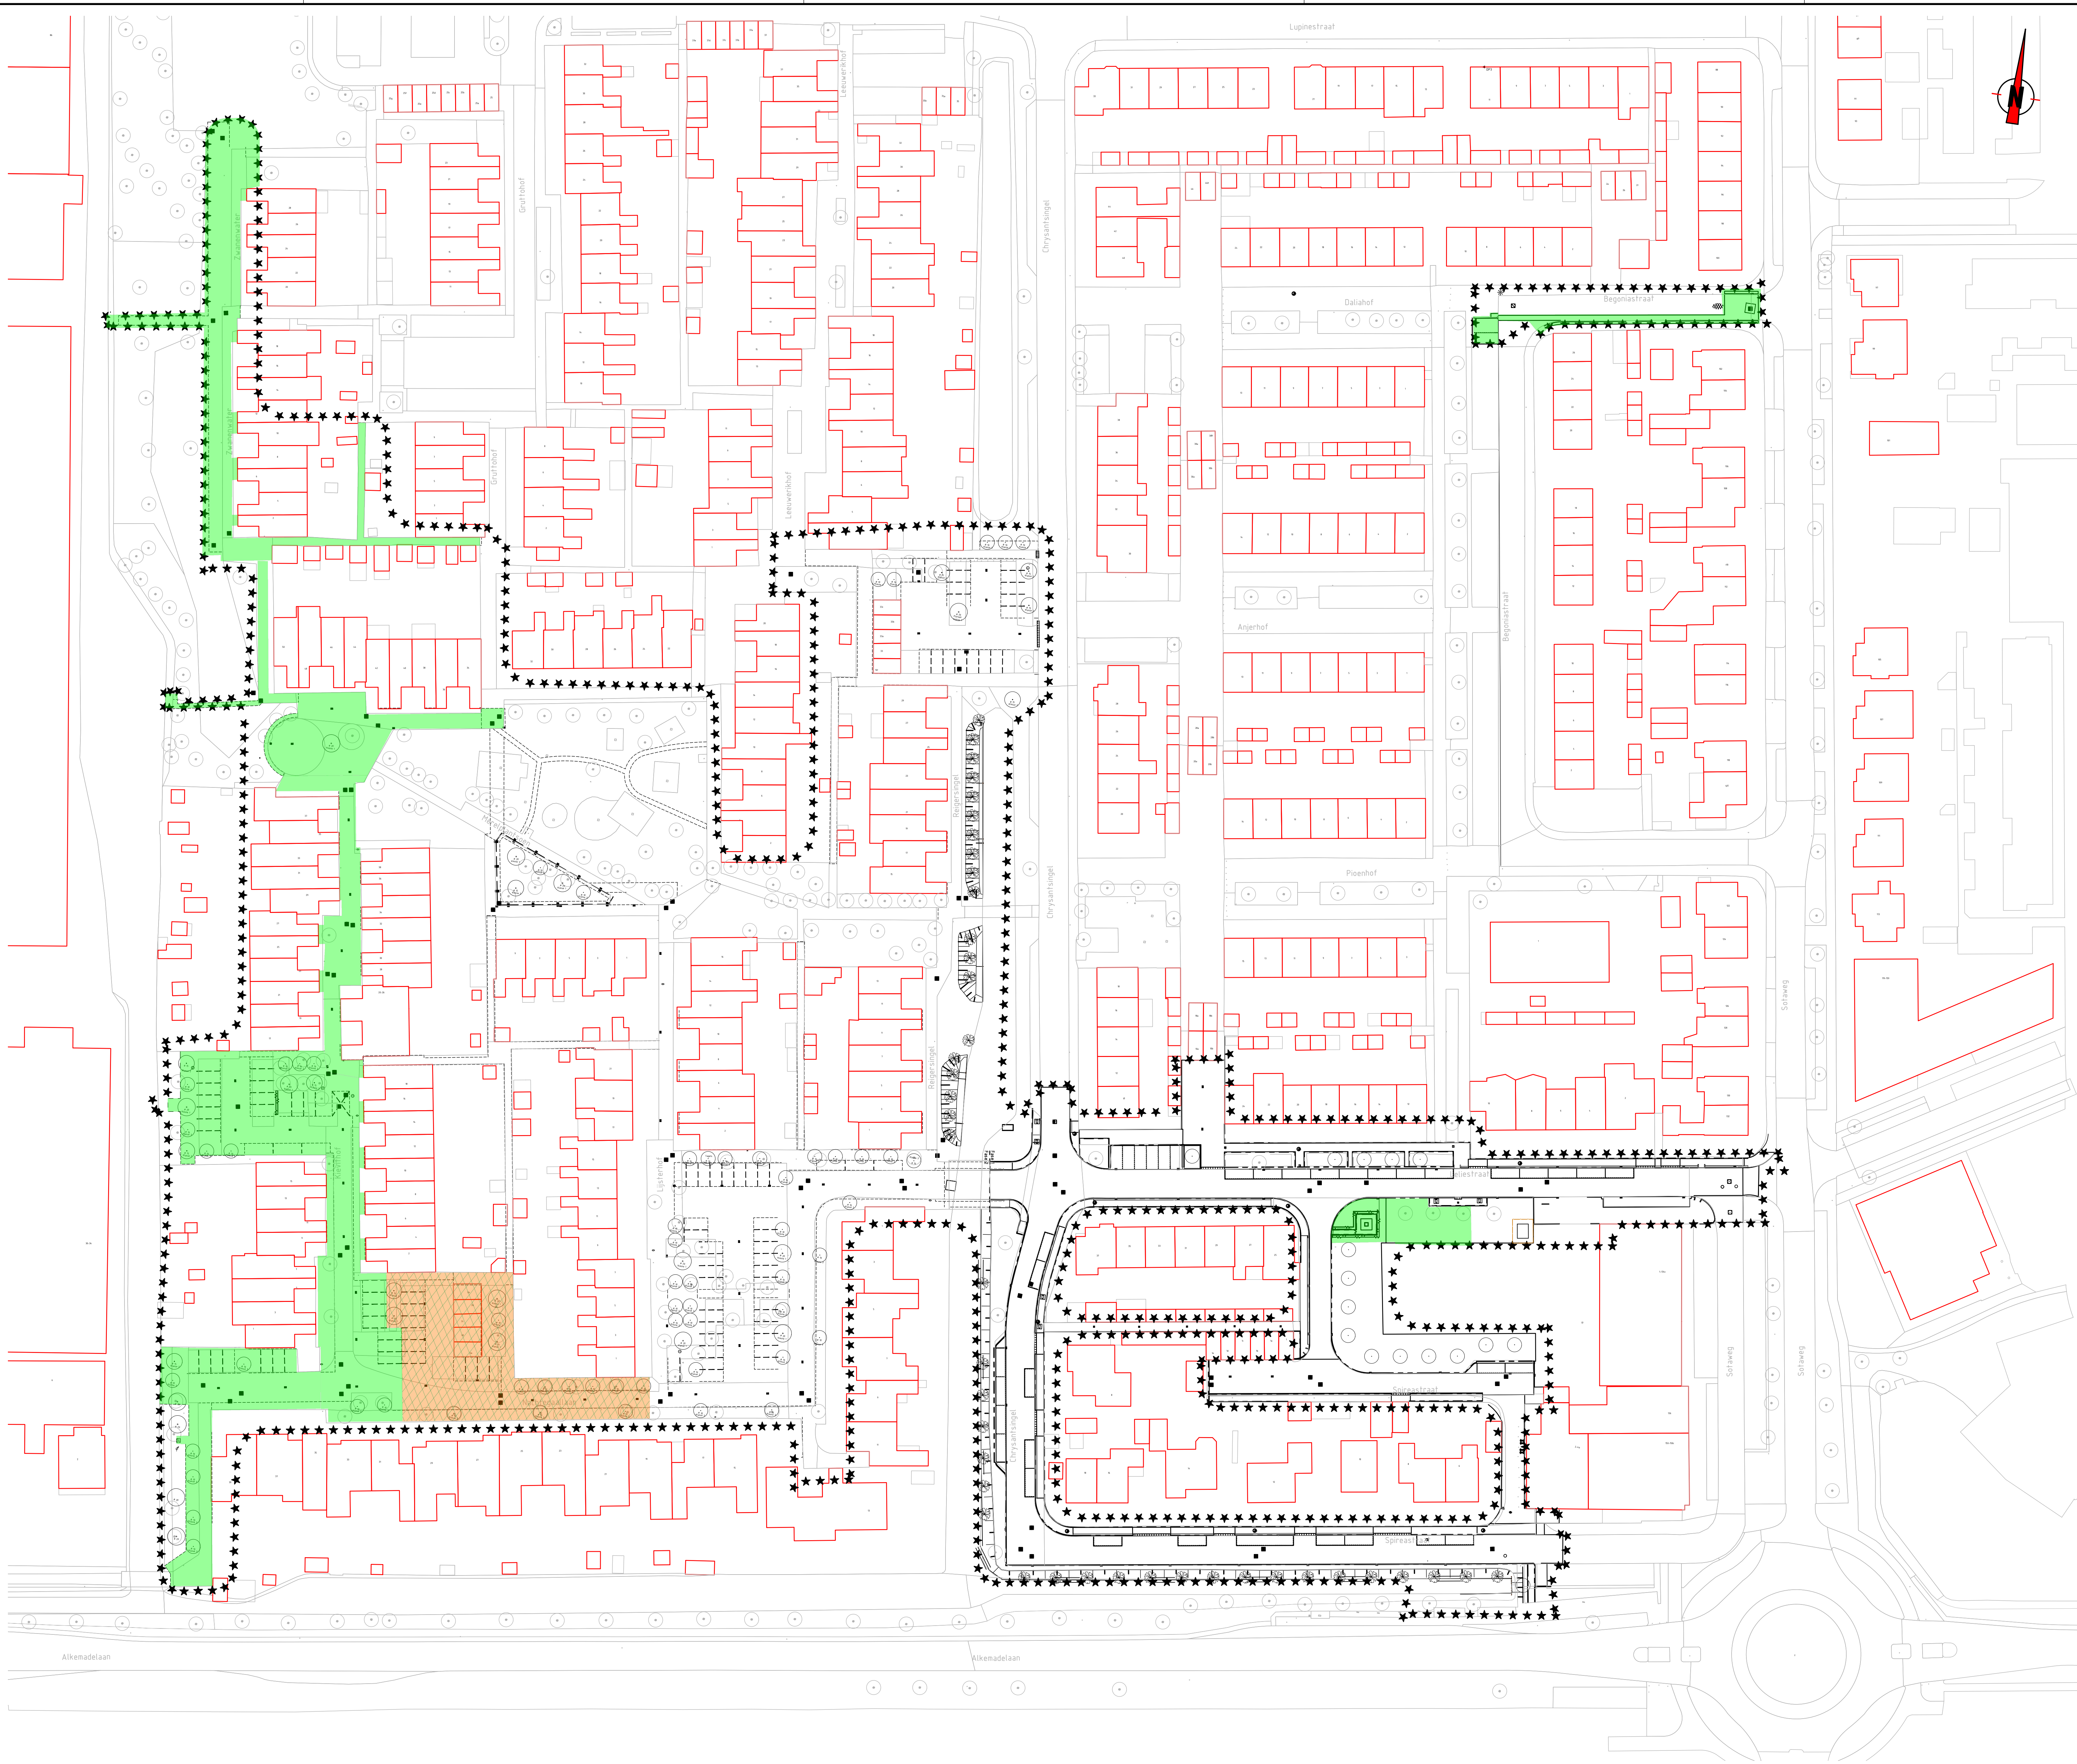

Verklaring

- Bestaande situatie (BGT)
- Nieuwe situatie
- Bestaande bebouwing
- Perceelsgrens
- Werkgrens
- Bouffase: in uitvoering
- Bouffase: gereed, in gebruik


- Fase: G
- Fase A t/m F gereed.
 - Herinrichten openbare ruimte.
 - Vervangen beton gemengde riool voor kuststof gescheiden riool.

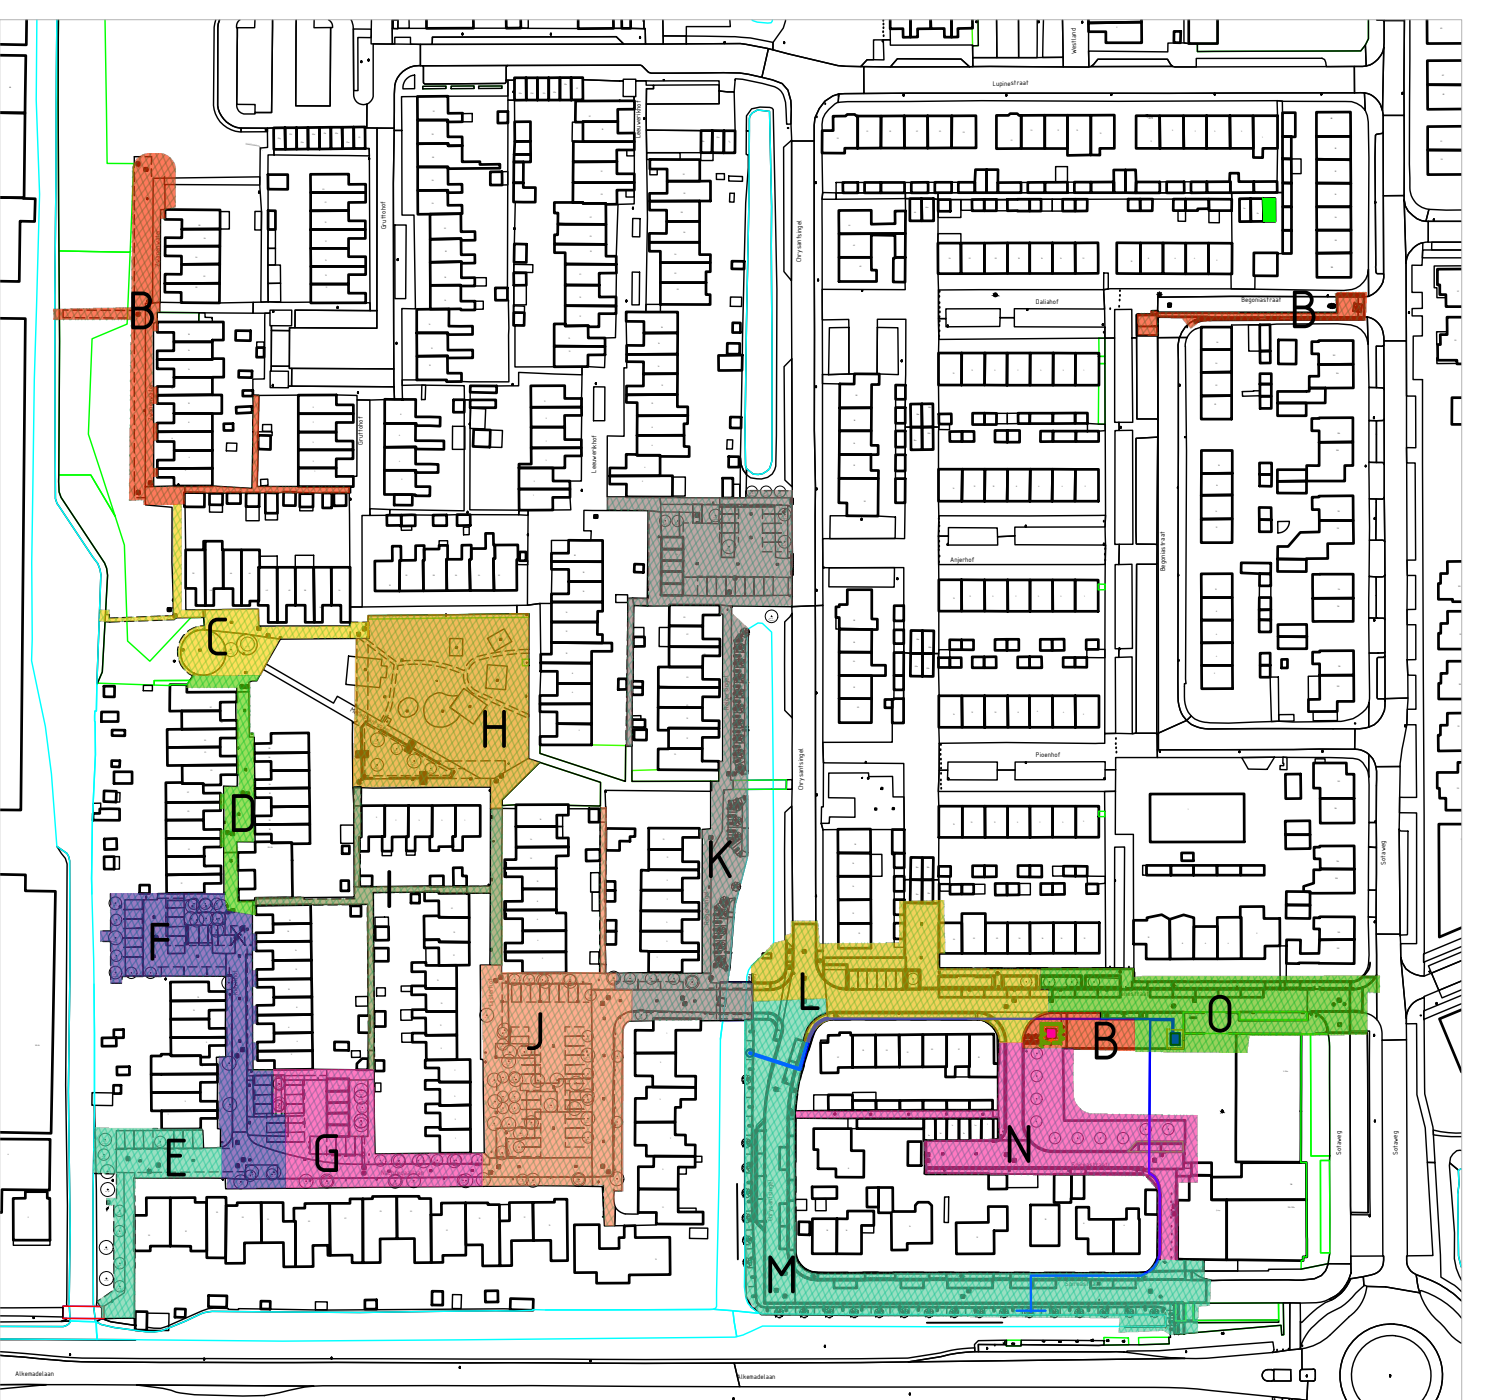

- Opmerkingen
- Meetvoering in meters, tenzij anders aangegeven
 - Afmetingen materialen in millimeters, tenzij anders aangegeven
 - Hoogten in meters i.o.v. NAP
 - Hoeken in graden

0	Concept	YNA	04-12-2024
versie	beschrijving	versie	datum


pro infra			
Pro Infra Oudeweg 11 2632 BD Noorder www.proinfra.nl			
project: Roelofarendsveen Noord, Fase 1 & 2			
onderwerp: Faseringsplan			
opdrachtgever: Gemeente Kaag en Braassem	projectnummer: P2023043	versie: A0	
tekenaar: Y. Nuijts	projectfase: Uitvoeringsfase	schaal: 1:500	
tekeningnummer: 2023043-FP-3-07	ontwerper: T. van den Broek	blad: 7 van 15	
tekeningnummer: 2023043-FP-3-07	origine:	versie: 0	status: Concept

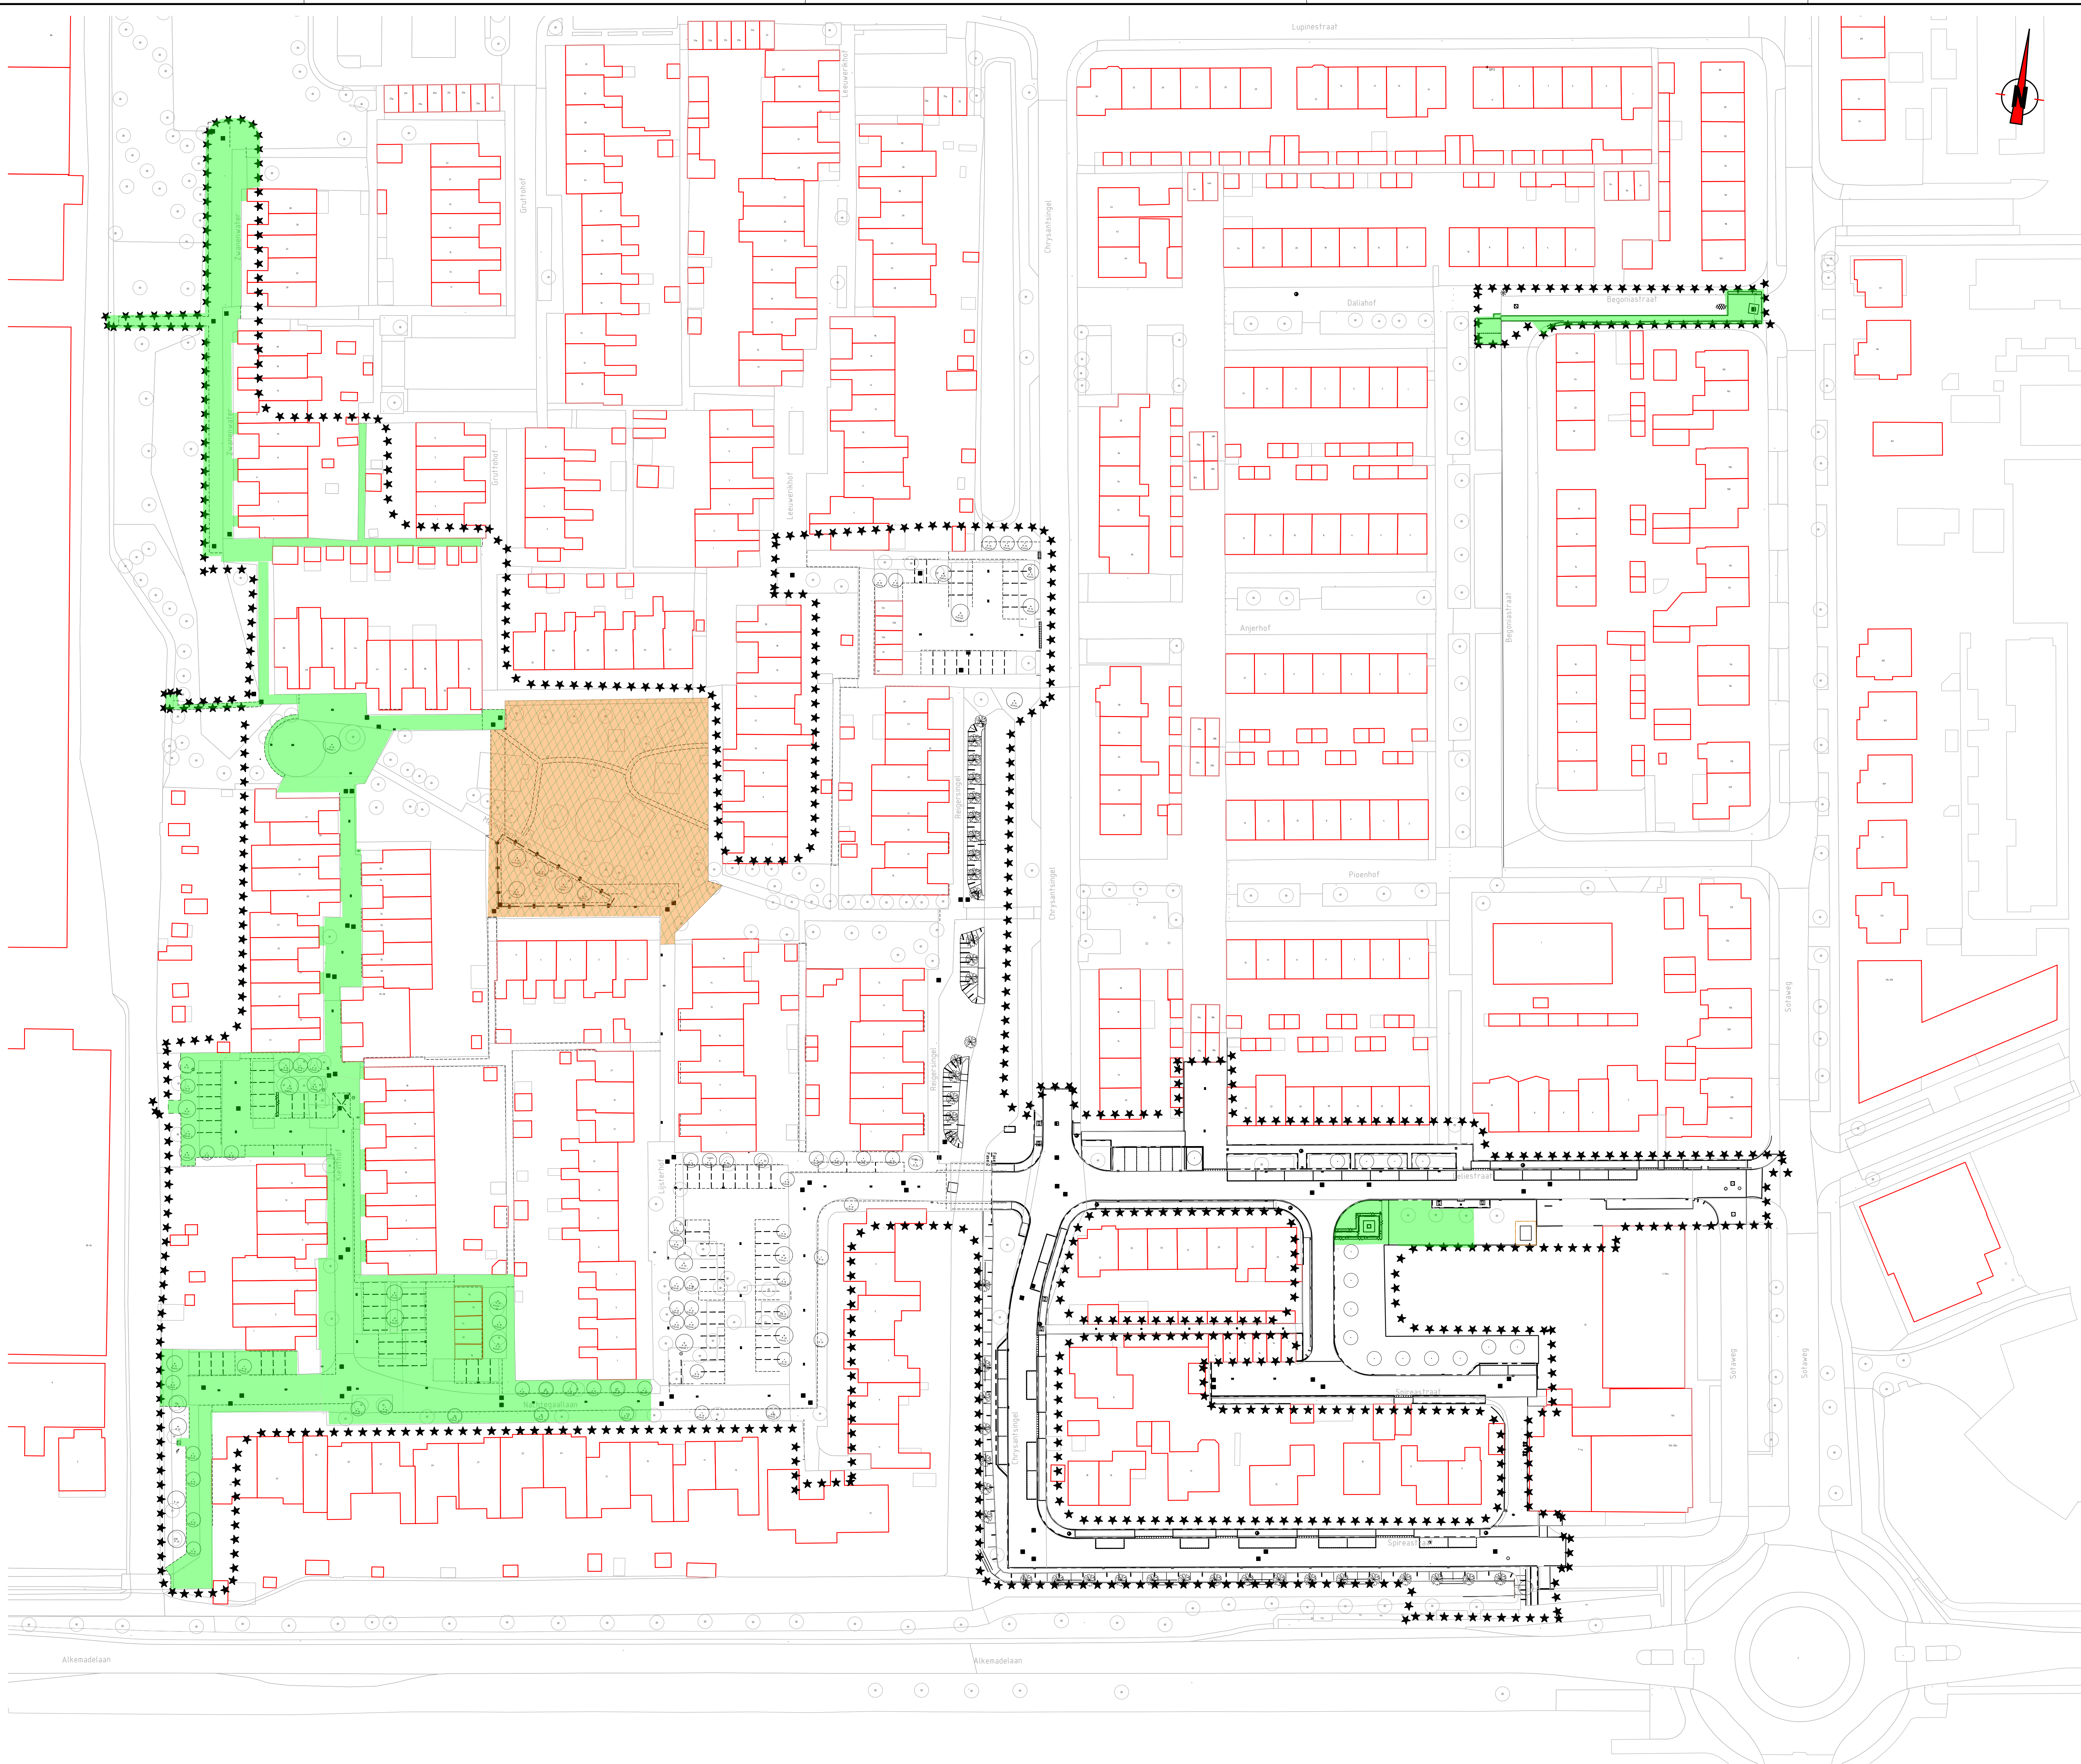

Verklaring

- Bestaande situatie (BGT)
- Nieuwe situatie
- Bestaande bebouwing
- Perceelsgrens
- Werkgrens
- Bouwfase: in uitvoering
- Bouwfase: gereed, in gebruik

- Fase: H
- Fase A t/m G gereed.
 - Herinrichten openbare ruimte.
 - Vervangen beton gemengde riool voor kuststof gescheiden riool.

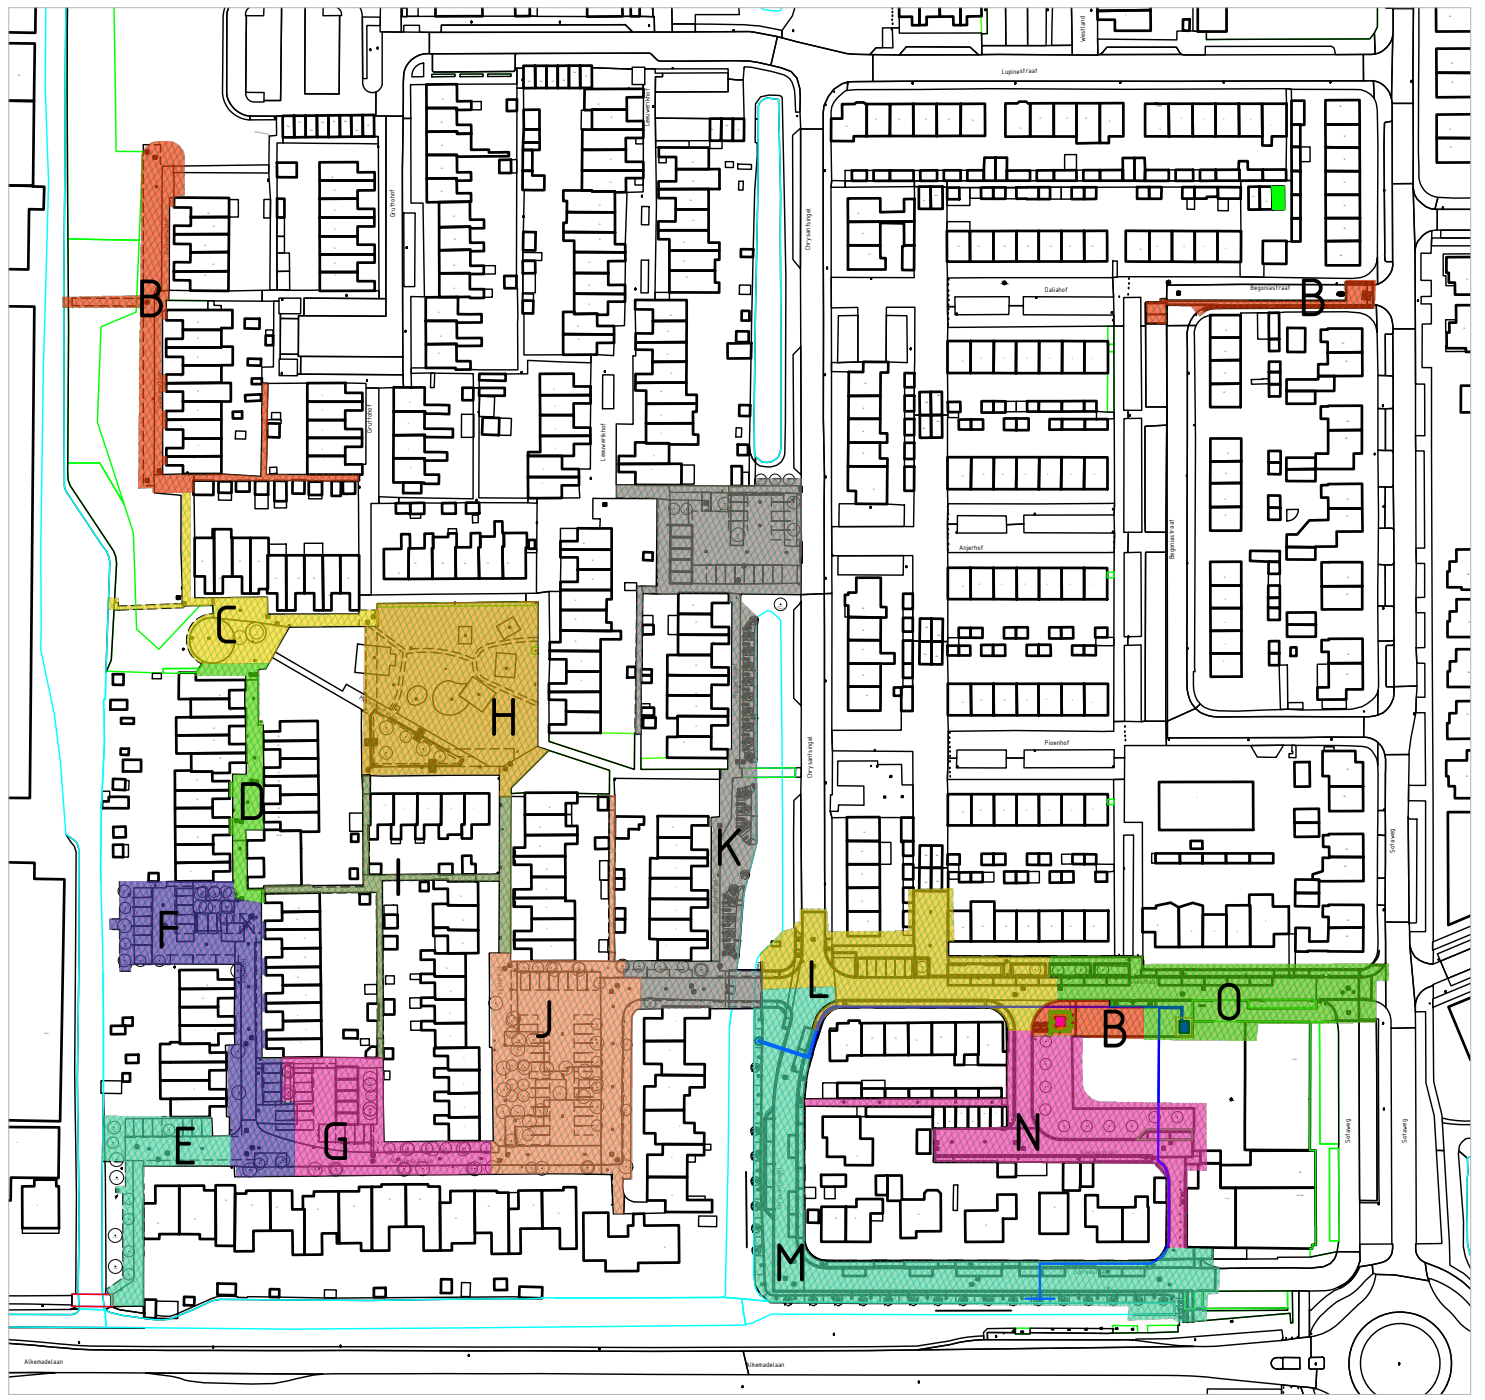

Opmerkingen

- Meetvoering in meters, tenzij anders aangegeven
- Afmetingen materialen in millimeters, tenzij anders aangegeven
- Hoogten in meters i.o.v. NAP
- Hoeken in graden

0 5 10 15 20m


naam	-	-	-
adres	-	-	-
telefoon	-	-	-
versie	0	Concept	YNA 06-12-2024

proinfra

Pro Infra | Oudeweg 11 | 2632 BD Noordwijk | www.proinfra.nl

project Roelofarendsveen Noord, Fase 1 & 2


onderwerp	Faseringsplan	projectnummer	P2023043	versie	A0
opdrachtgever	Gemeente Kaag en Braassem	projectfase	Uitvoeringsfase	schaal	1500
tekenaar	Y. Nuijts	ontwerper	T. van den Broek	blad	8 van 15
tekeningnummer	2023043-FP-3-08	origine		versie	0
				status	Concept

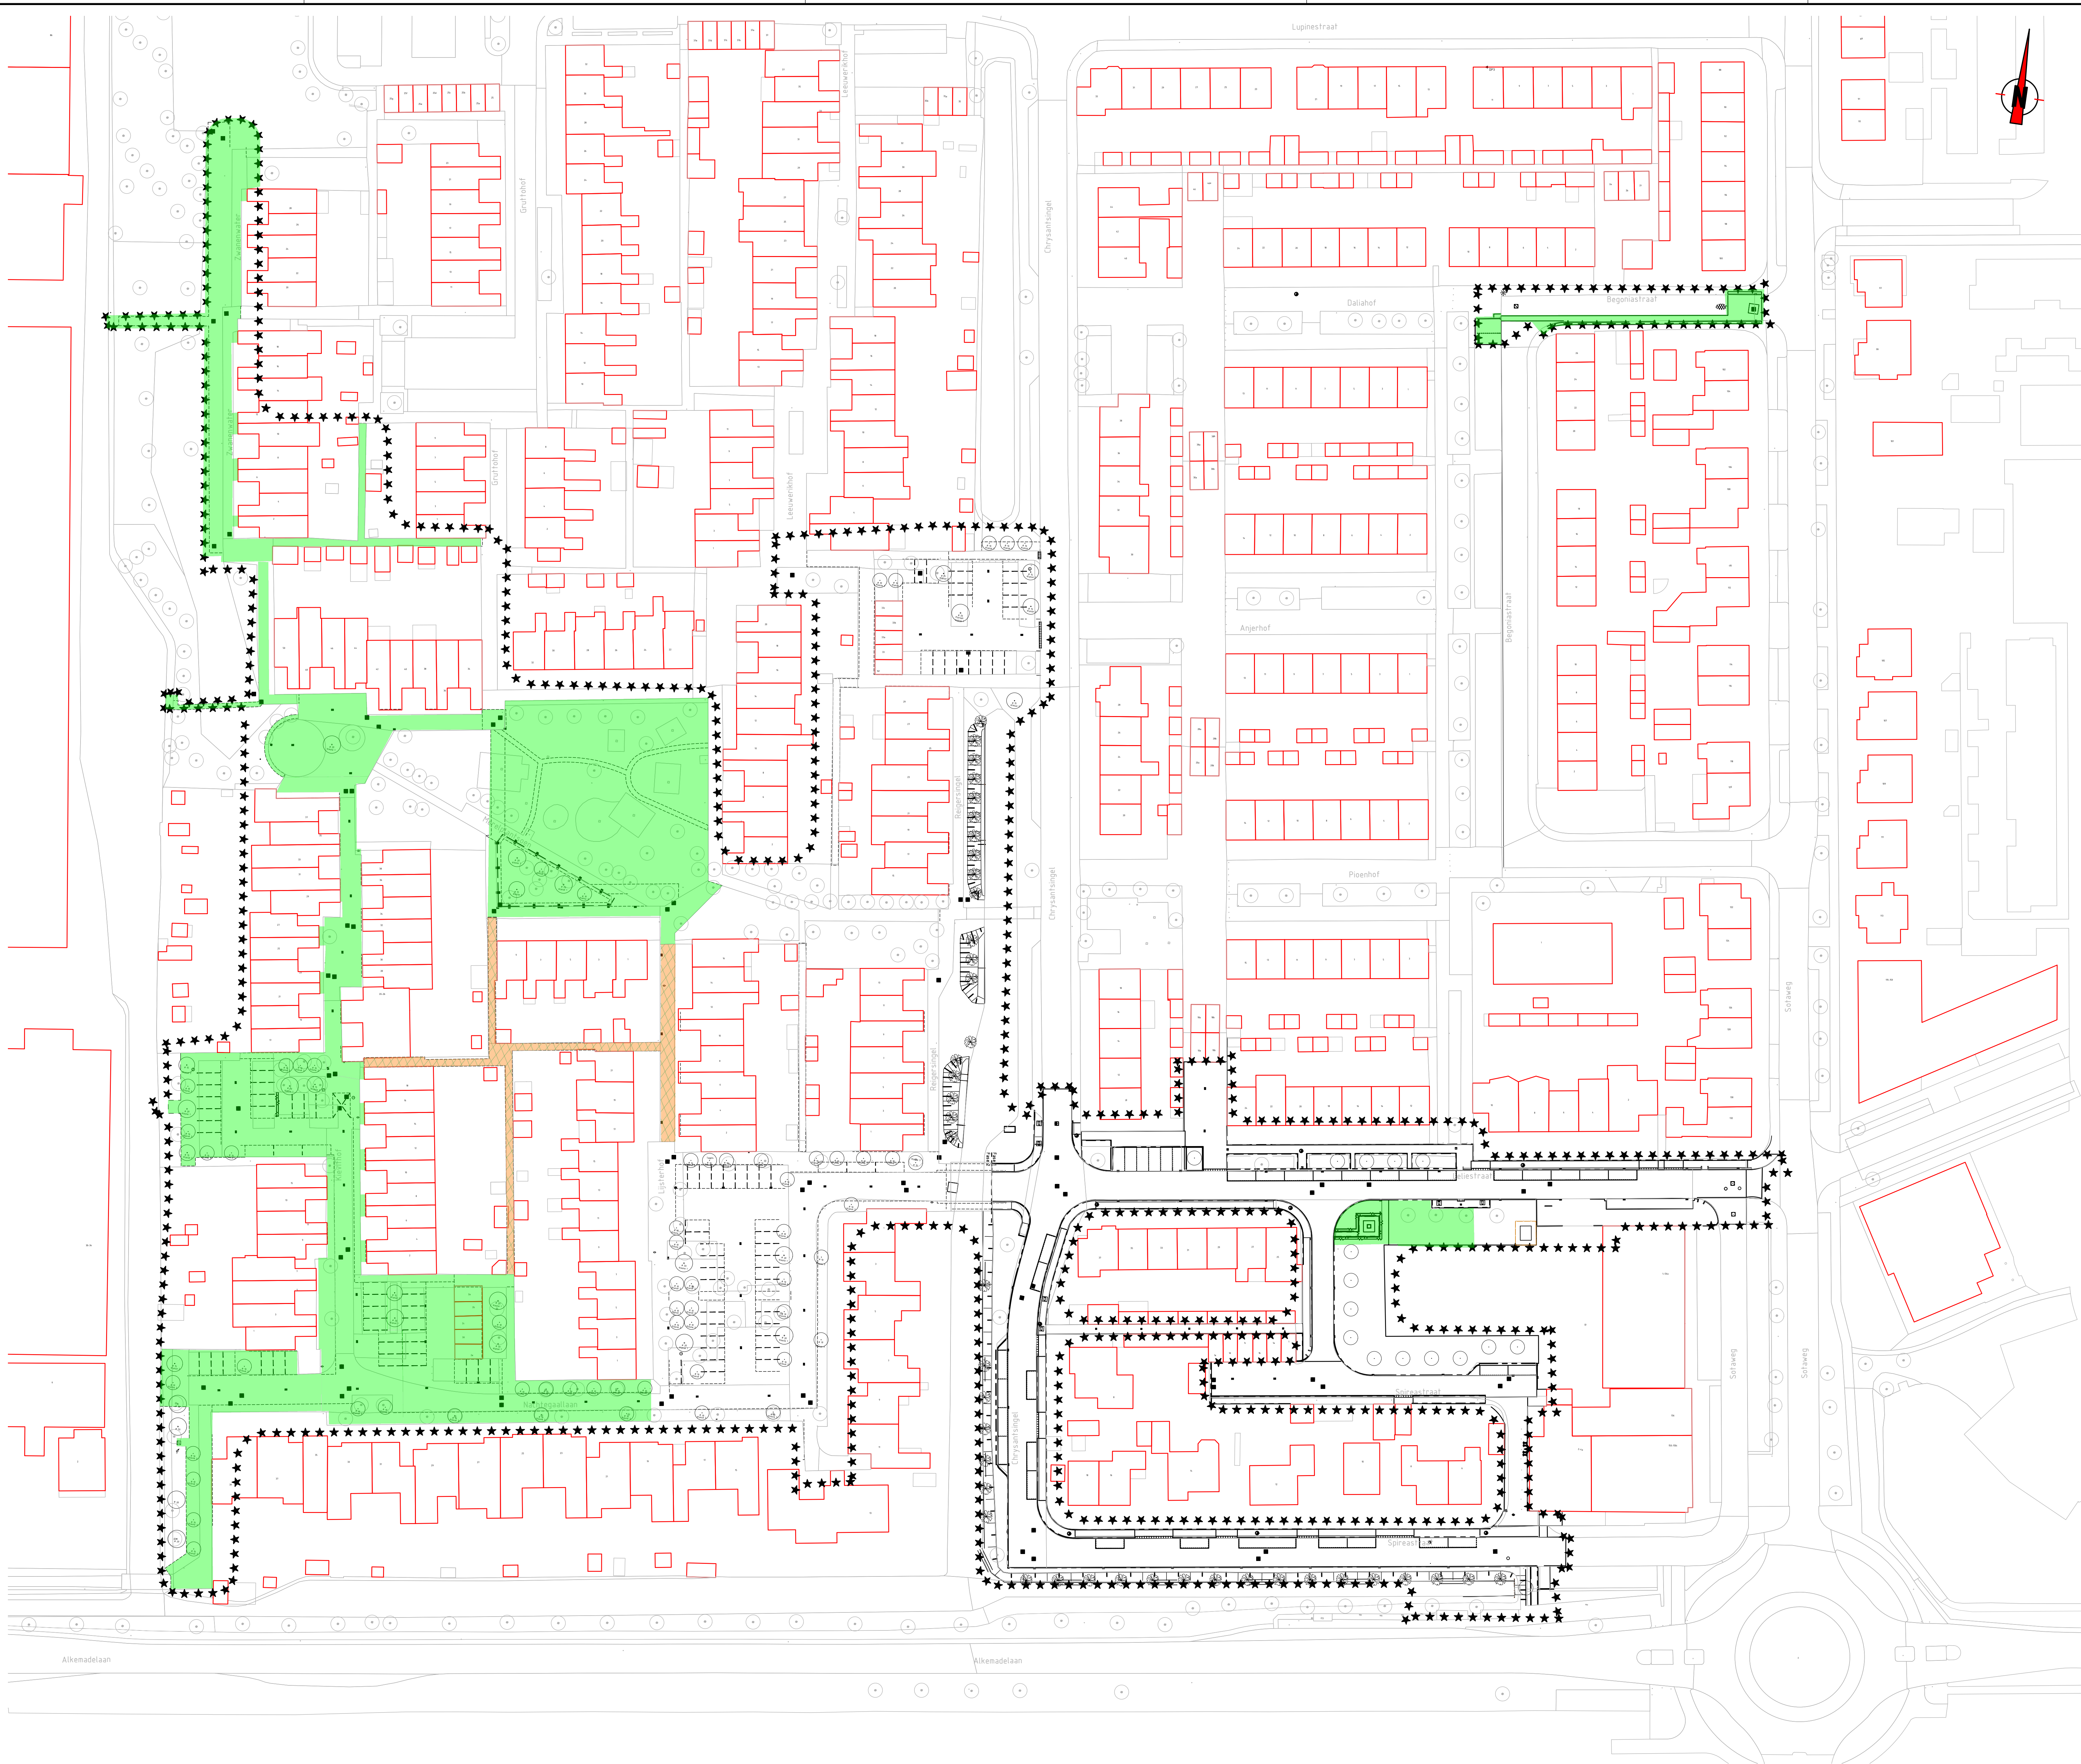

Verklaring

- Bestaande situatie (BGT)
- Nieuwe situatie
- Bestaande bebouwing
- Perceelsgrens
- Werkgrens
- Bouffase: in uitvoering
- Bouffase: gereed, in gebruik

- Fase: I
- Fase A t/m H gereed.
 - Herinrichten openbare ruimte.
 - Vervangen beton gemengde riool voor kuststof gescheiden riool.

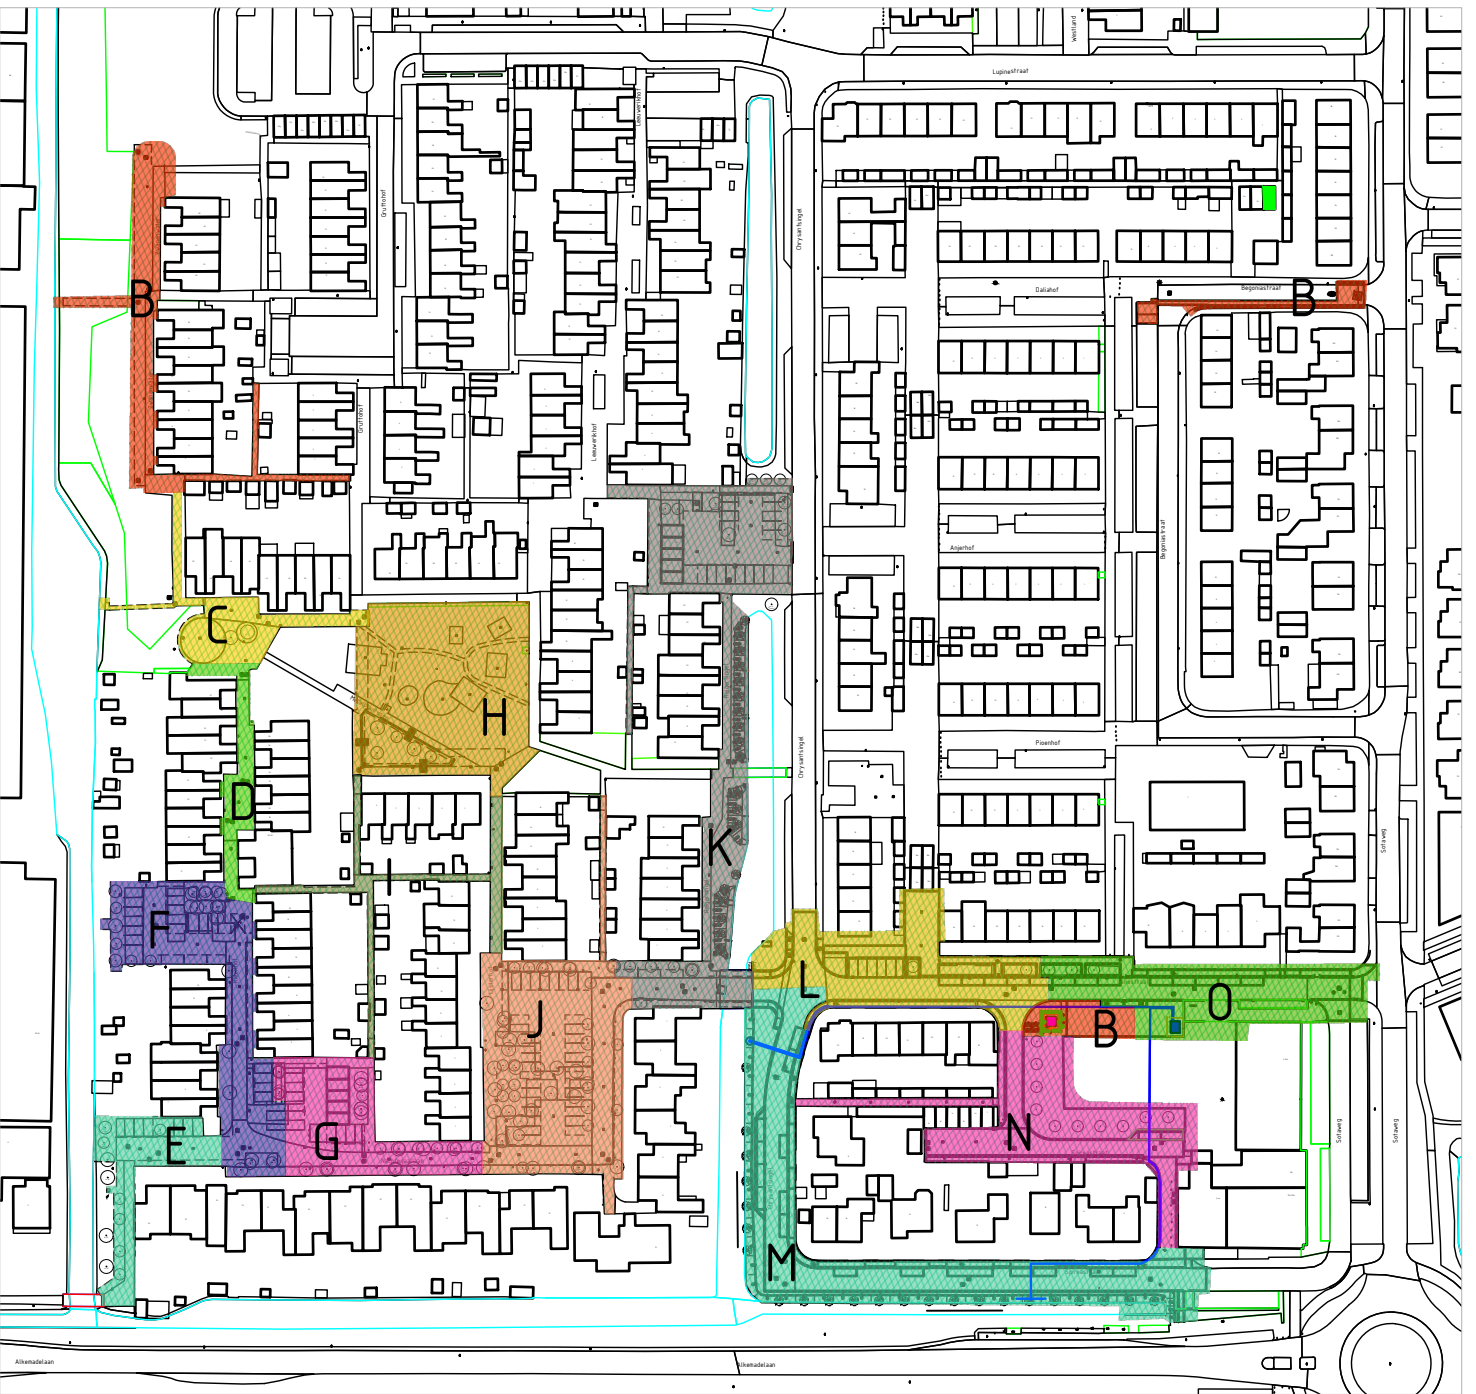

Opmerkingen


- Meetvoering in meters, tenzij anders aangegeven
- Afmetingen materialen in millimeters, tenzij anders aangegeven
- Hoogten in meters i.o.v. NAP
- Hoeken in graden

0	Concept	YNA	04-12-2024




Pro Infra | Oudeweg 11 | 2632 BD Noorder | www.proinfra.nl

Roelofarendsveen Noord, Fase 1 & 2			
Faseringsplan			
opdrachtgever	Gemeente Kaag en Braassem	projectnummer	P2023043
ontwerper	Y. Nijhuis	projectfase	Uitvoeringsfase
tekeningnummer	2023043-FP-3-09	ontwerper	T. van den Broek
versie	0	status	Concept
datum	04-12-2024	schaal	1:500
locatie		blad	9 van 15
opsteller		versie	0
status		status	Concept

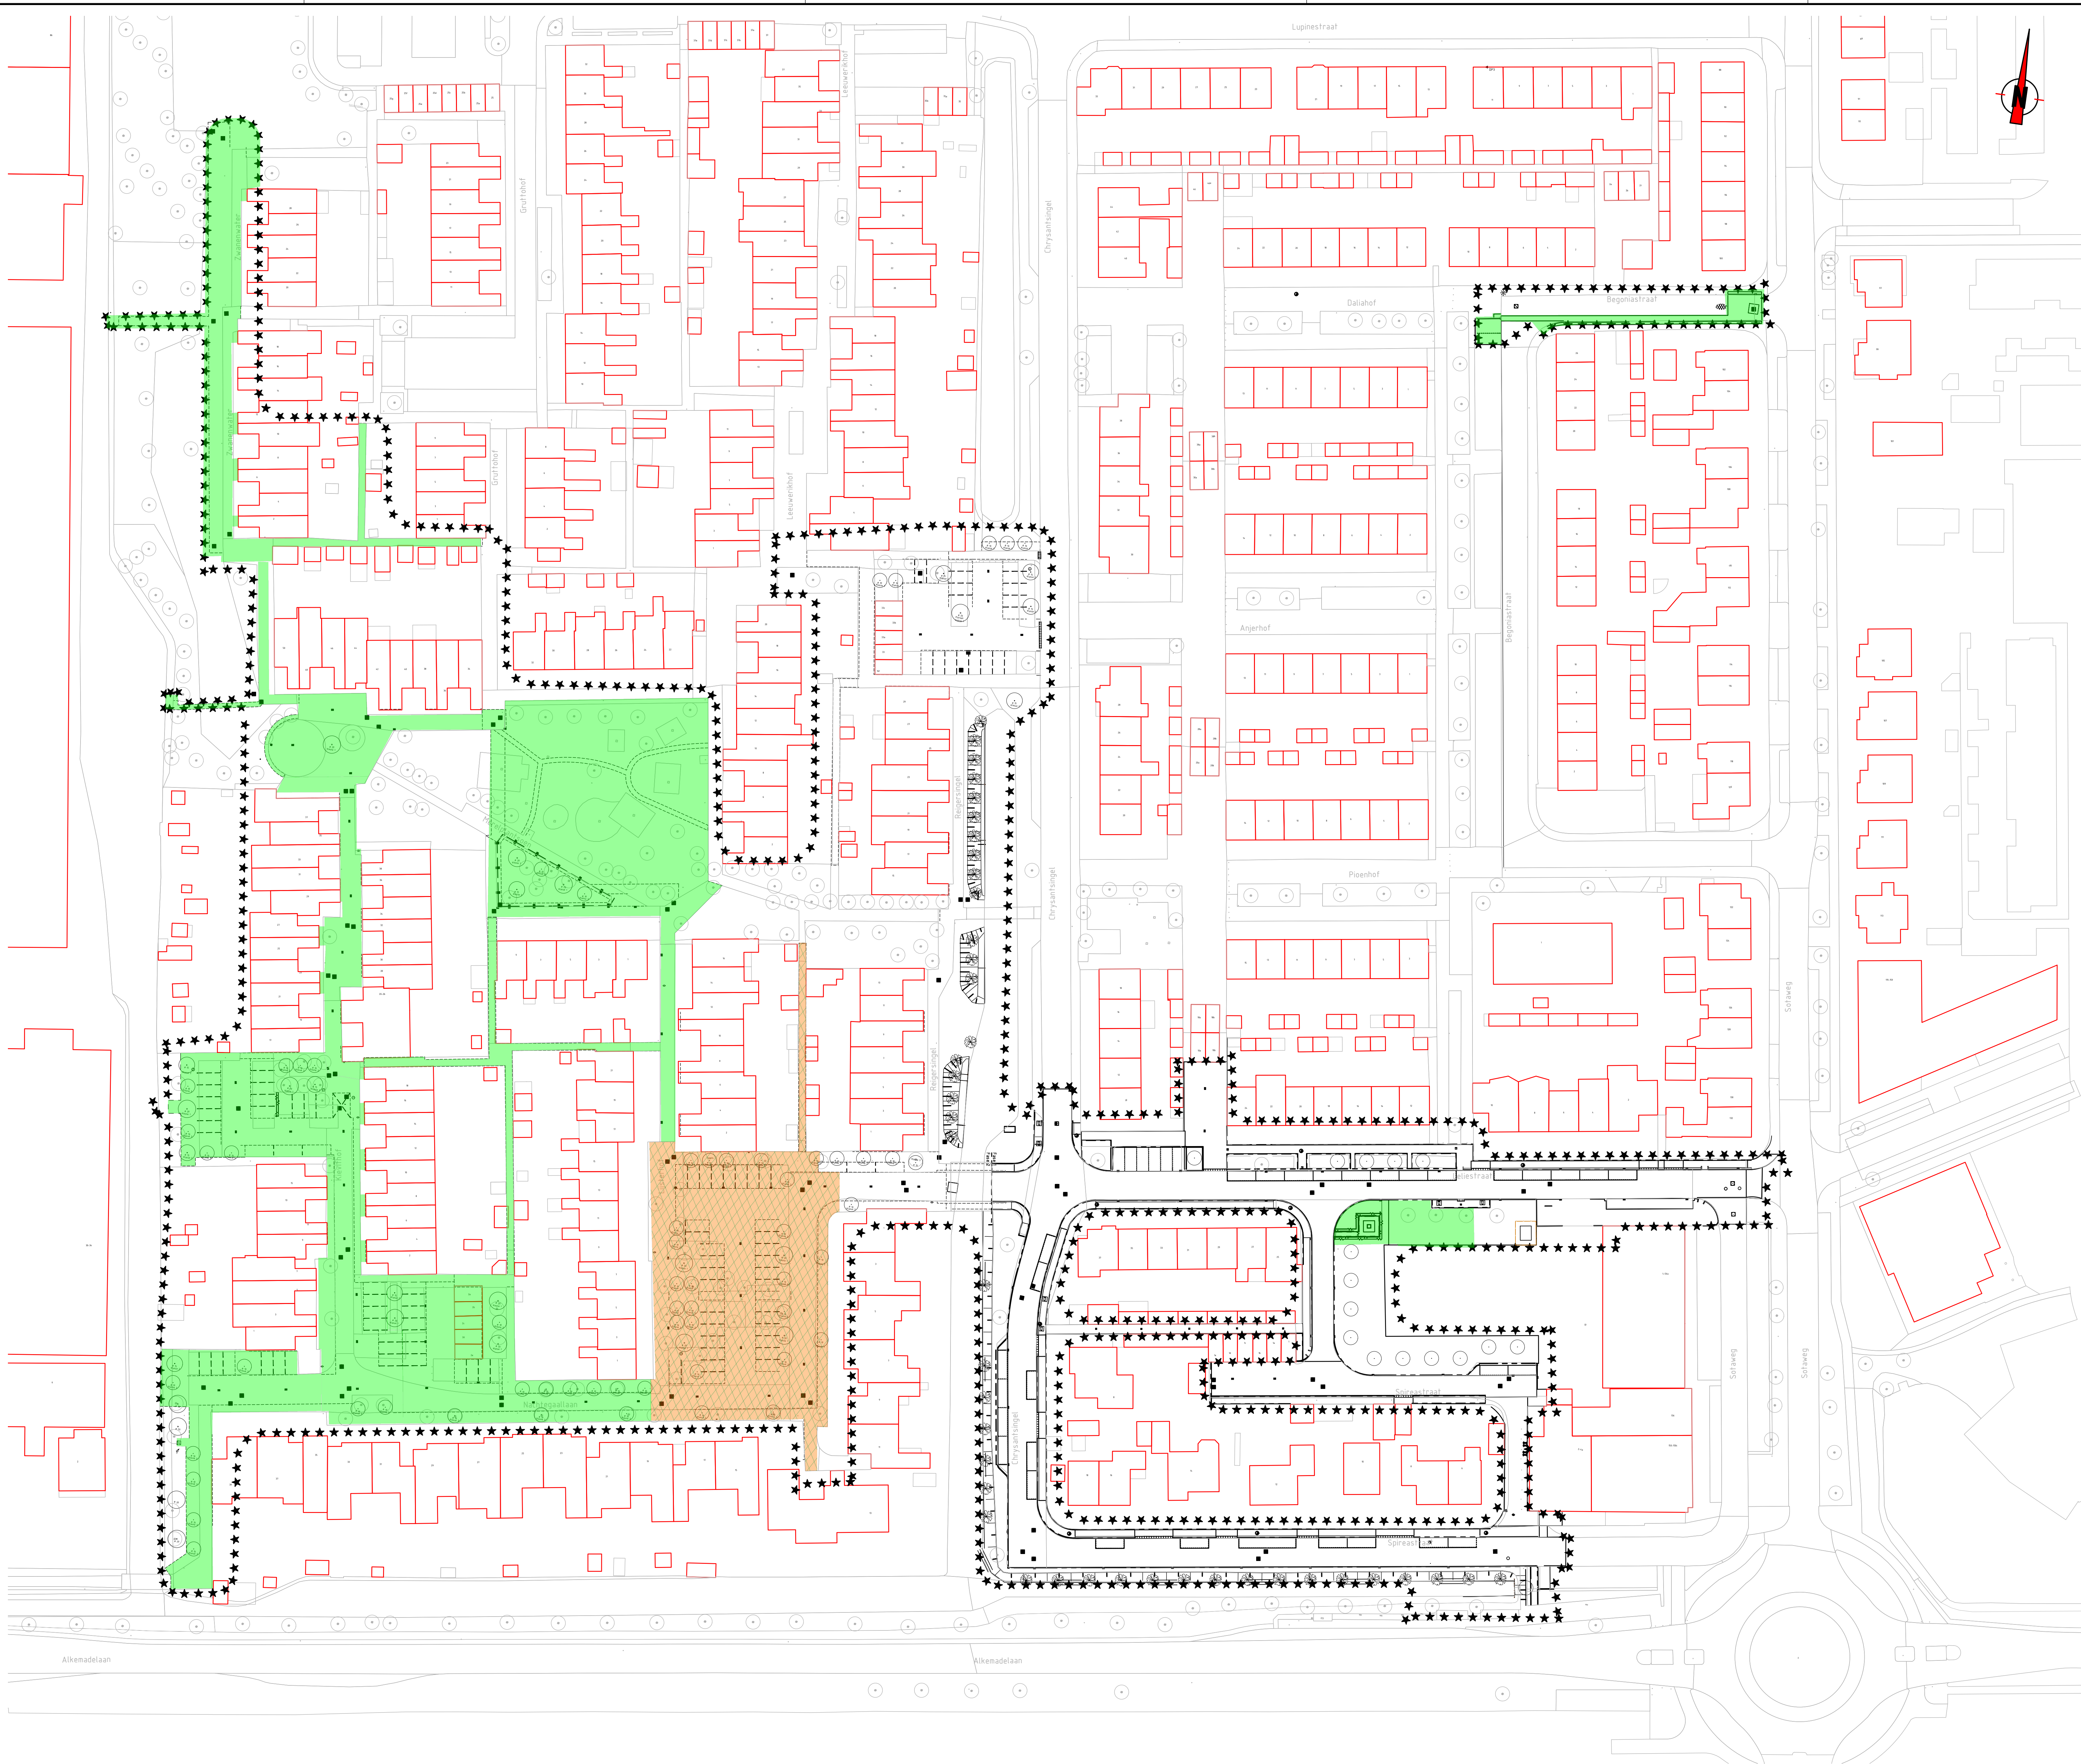

Verklaring

- Bestaande situatie (BGT)
- Nieuwe situatie
- Bestaande bebouwing
- Perceelsgrens
- Werkgrens
- Bouwfase: in uitvoering
- Bouwfase: gereed, in gebruik

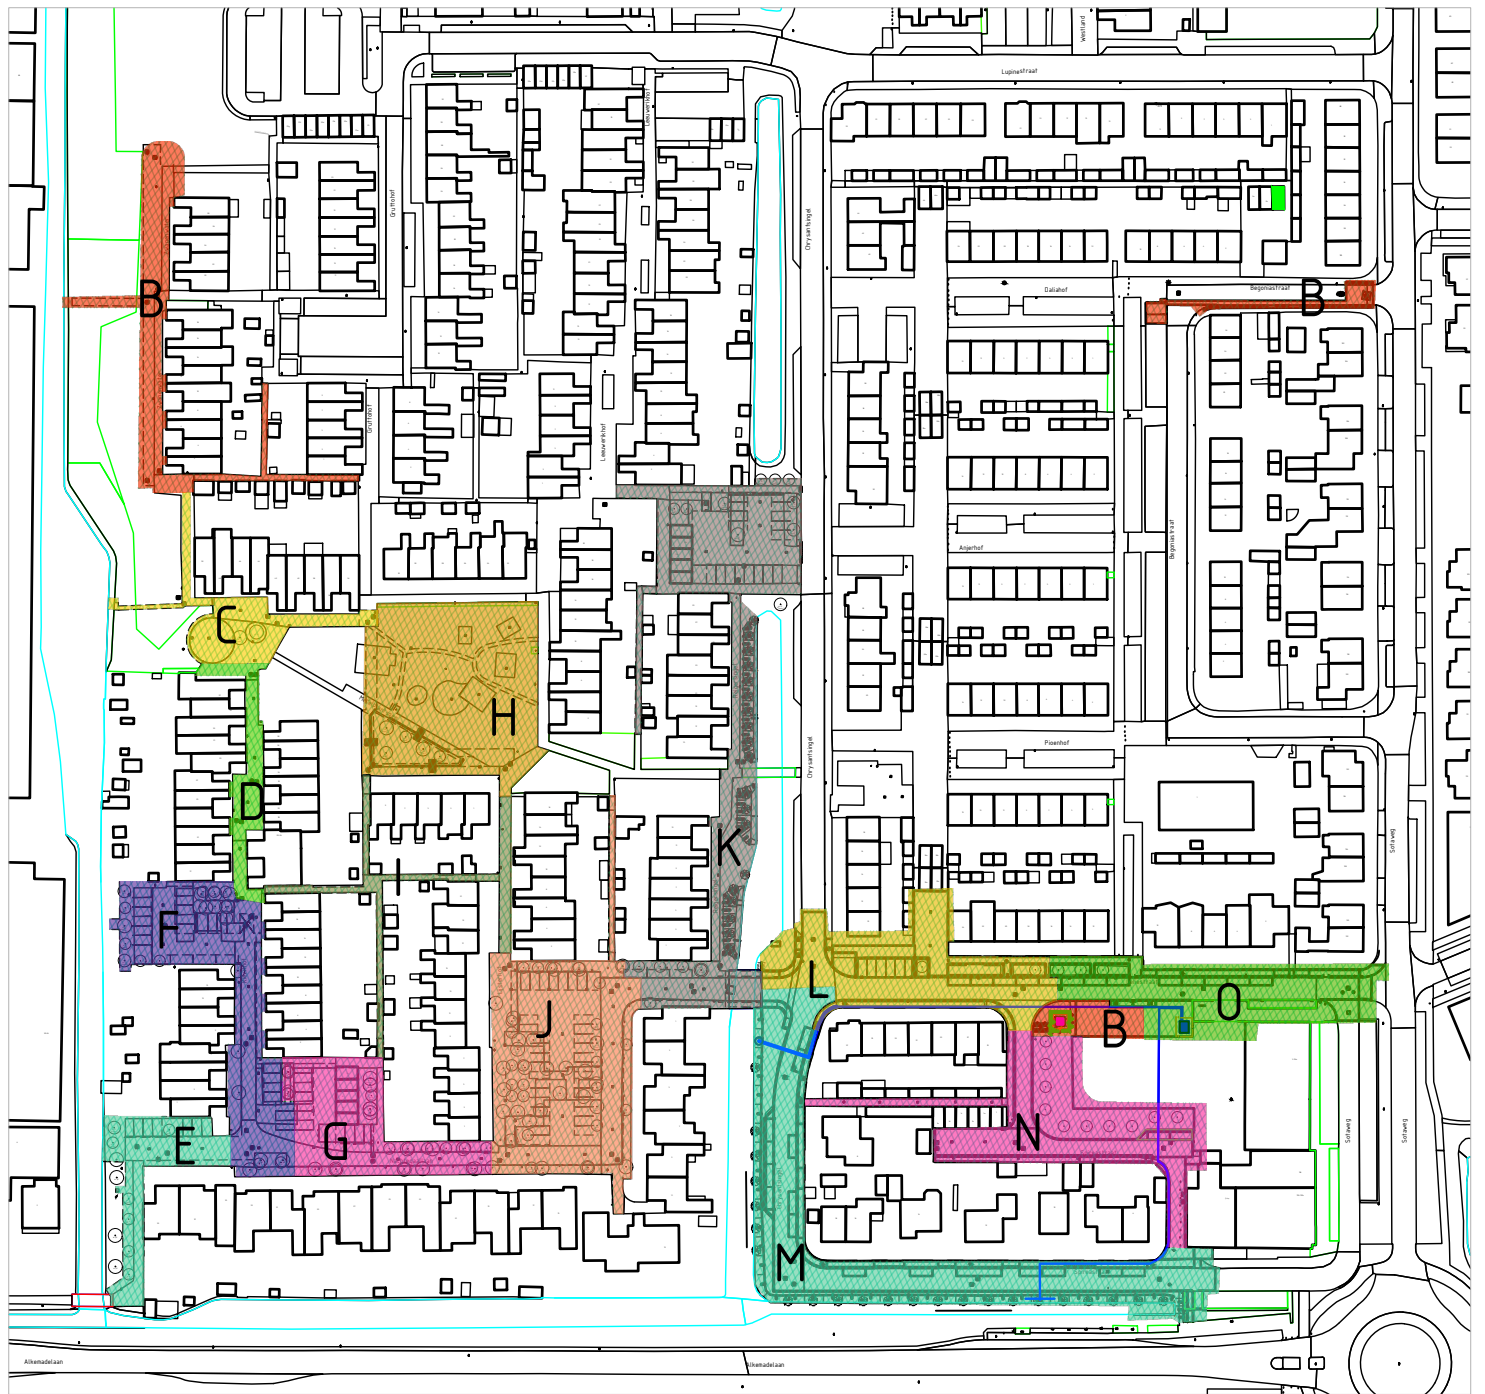

Opmerkingen


- Meetvoering in meters, tenzij anders aangegeven
- Afmetingen materialen in millimeters, tenzij anders aangegeven
- Hoogten in meters i.o.v. NAP
- Hoeken in graden

0	Concept	YNA	04-12-2024
1	Uitvoering	YNA	04-12-2024




Pro Infra	Gedwag II	2632 BD Noorderp	www.proinfra.nl
Project	Roelofarendsveen Noord, Fase 1 & 2		
Orderwerp	Faseringsplan		
Opdrachtgever	Gemeente Kaag en Braassem	Projectnummer	P2023043
Tekenaar	Y. Nuijts	Projectfase	Uitvoeringsfase
Beoordelaar	T. van den Broek	Schaal	1:500
Integratienummer	2023043-FP-3-10	Uitvoering	0
Status	Concept		

- Fase: J
- Fase A t/m I gereed.
 - Herinrichten openbare ruimte.
 - Vervangen beton gemengde riool voor kuststof gescheiden riool.

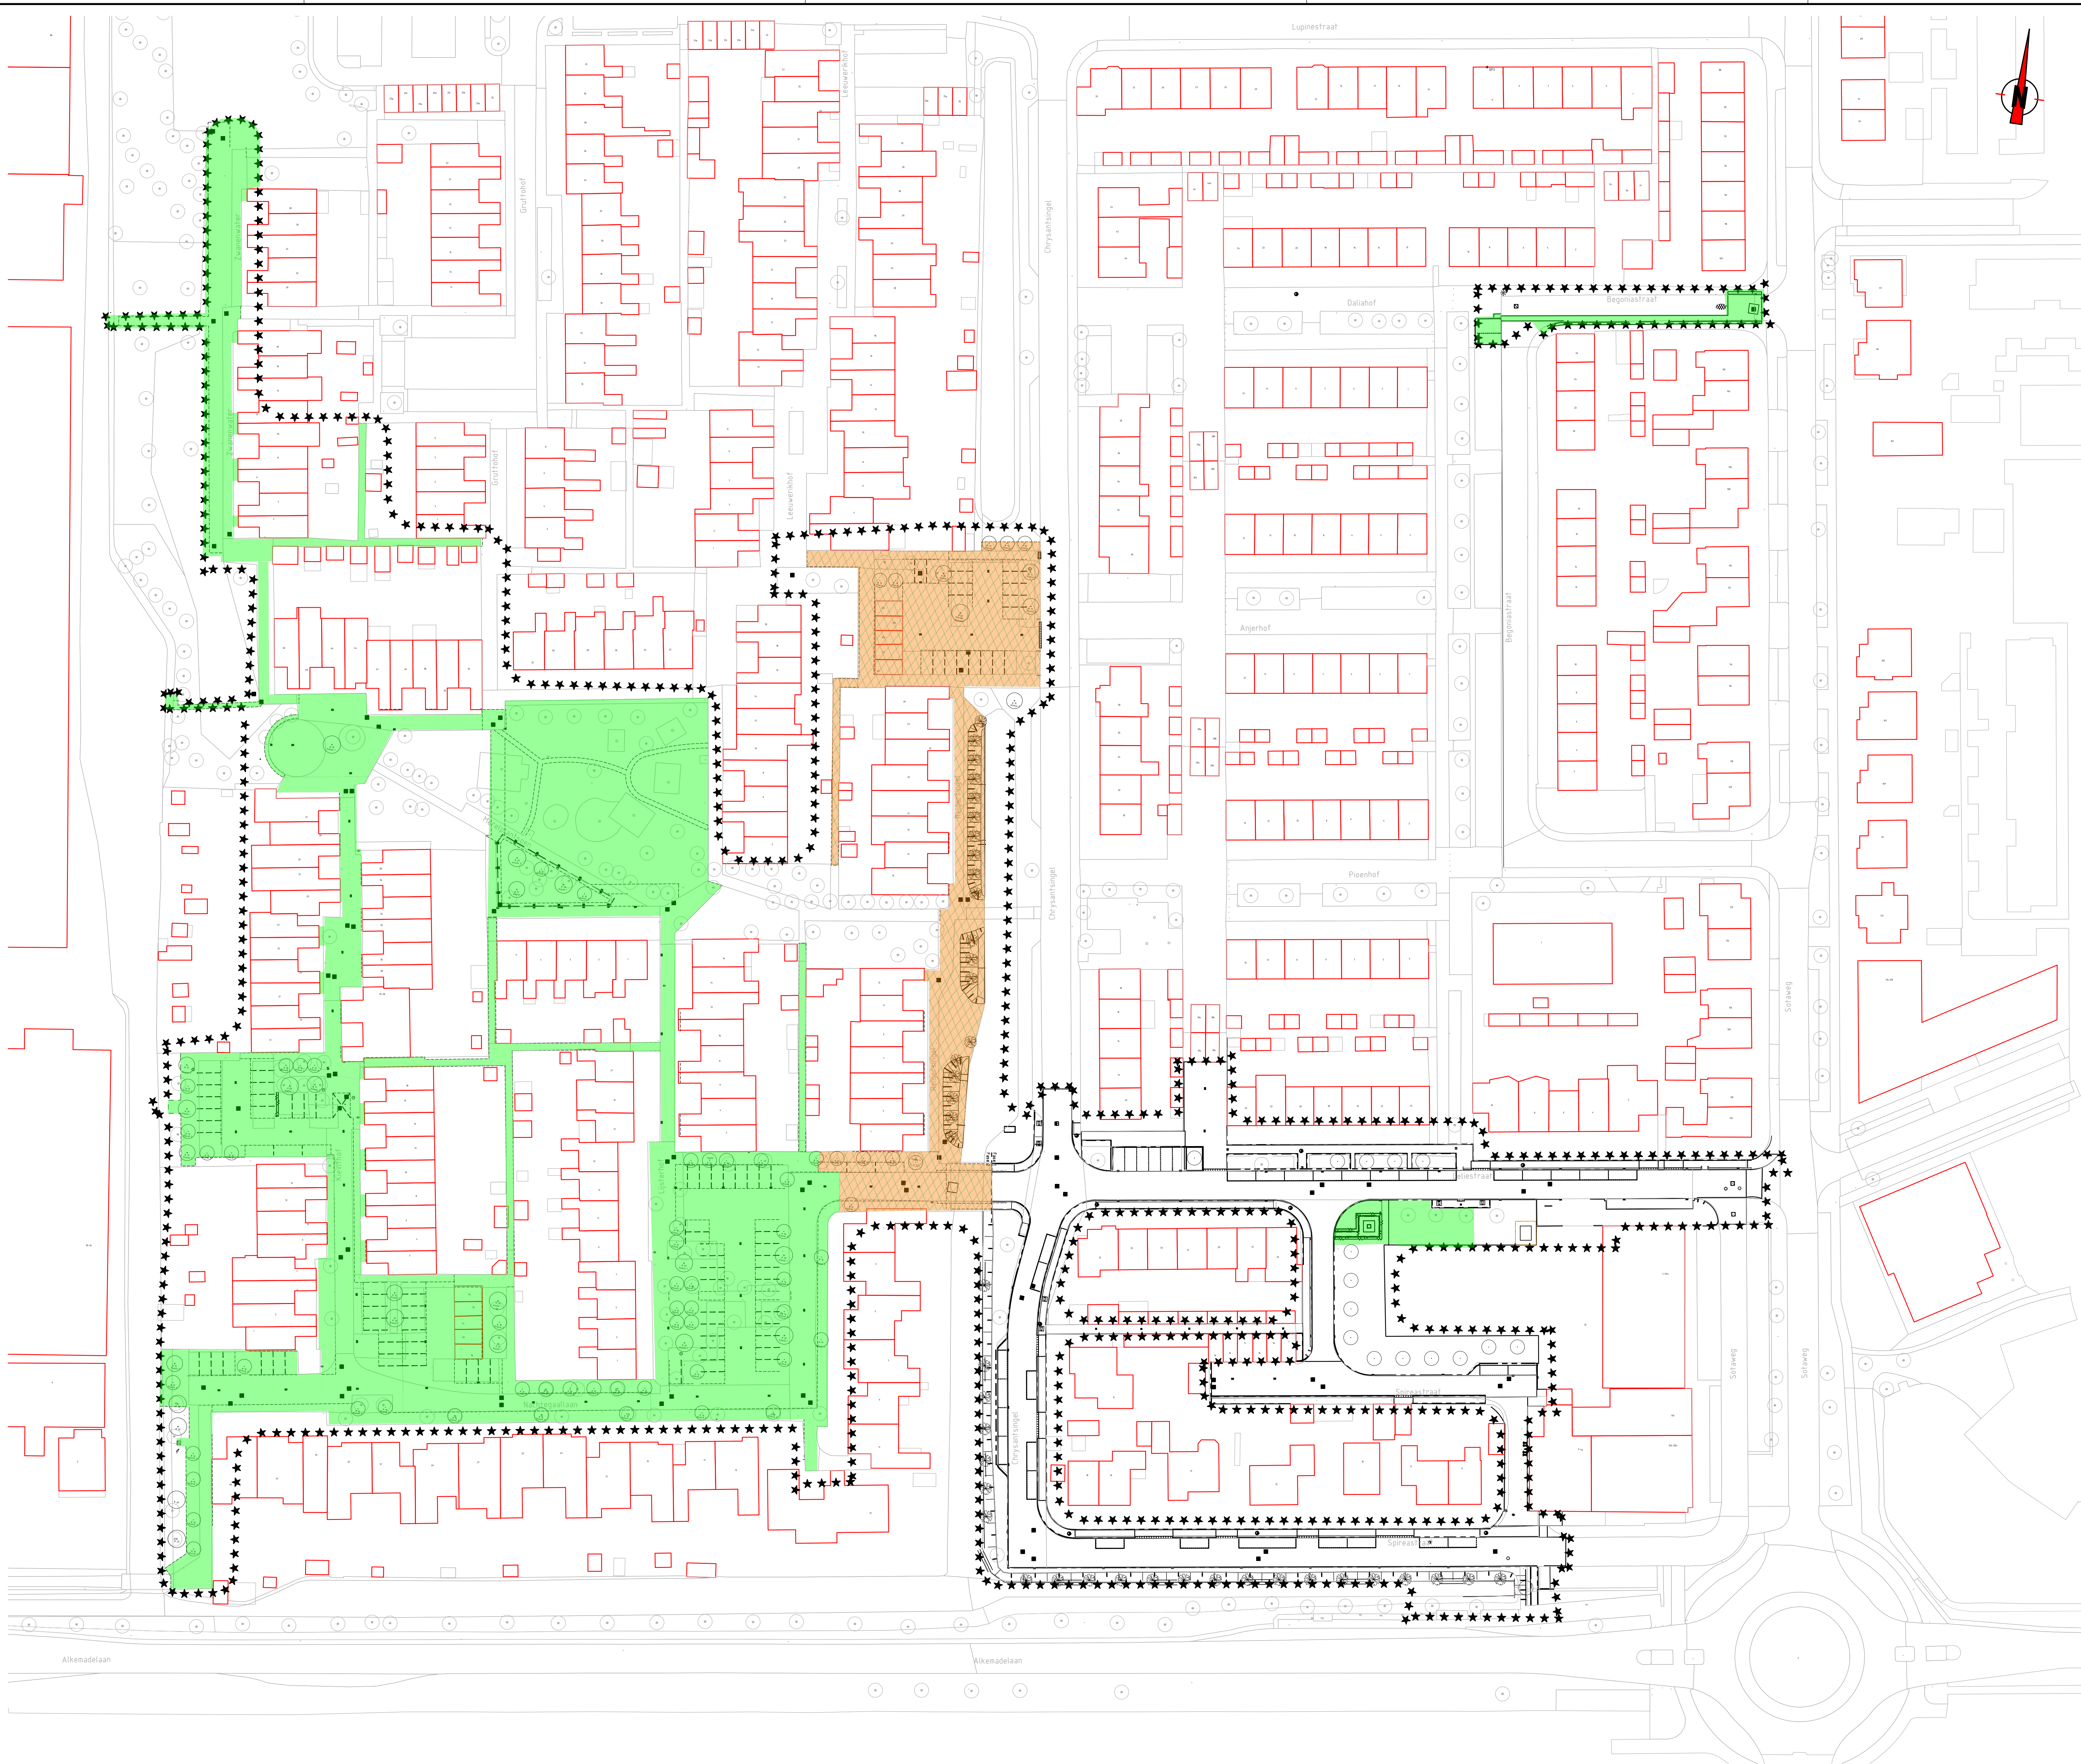

Verklaring

- Bestaande situatie (BGT)
- Nieuwe situatie
- Bestaande bebouwing
- Perceelsgrens
- Werkgrens
- Bouffase: in uitvoering
- Bouffase: gereed, in gebruik

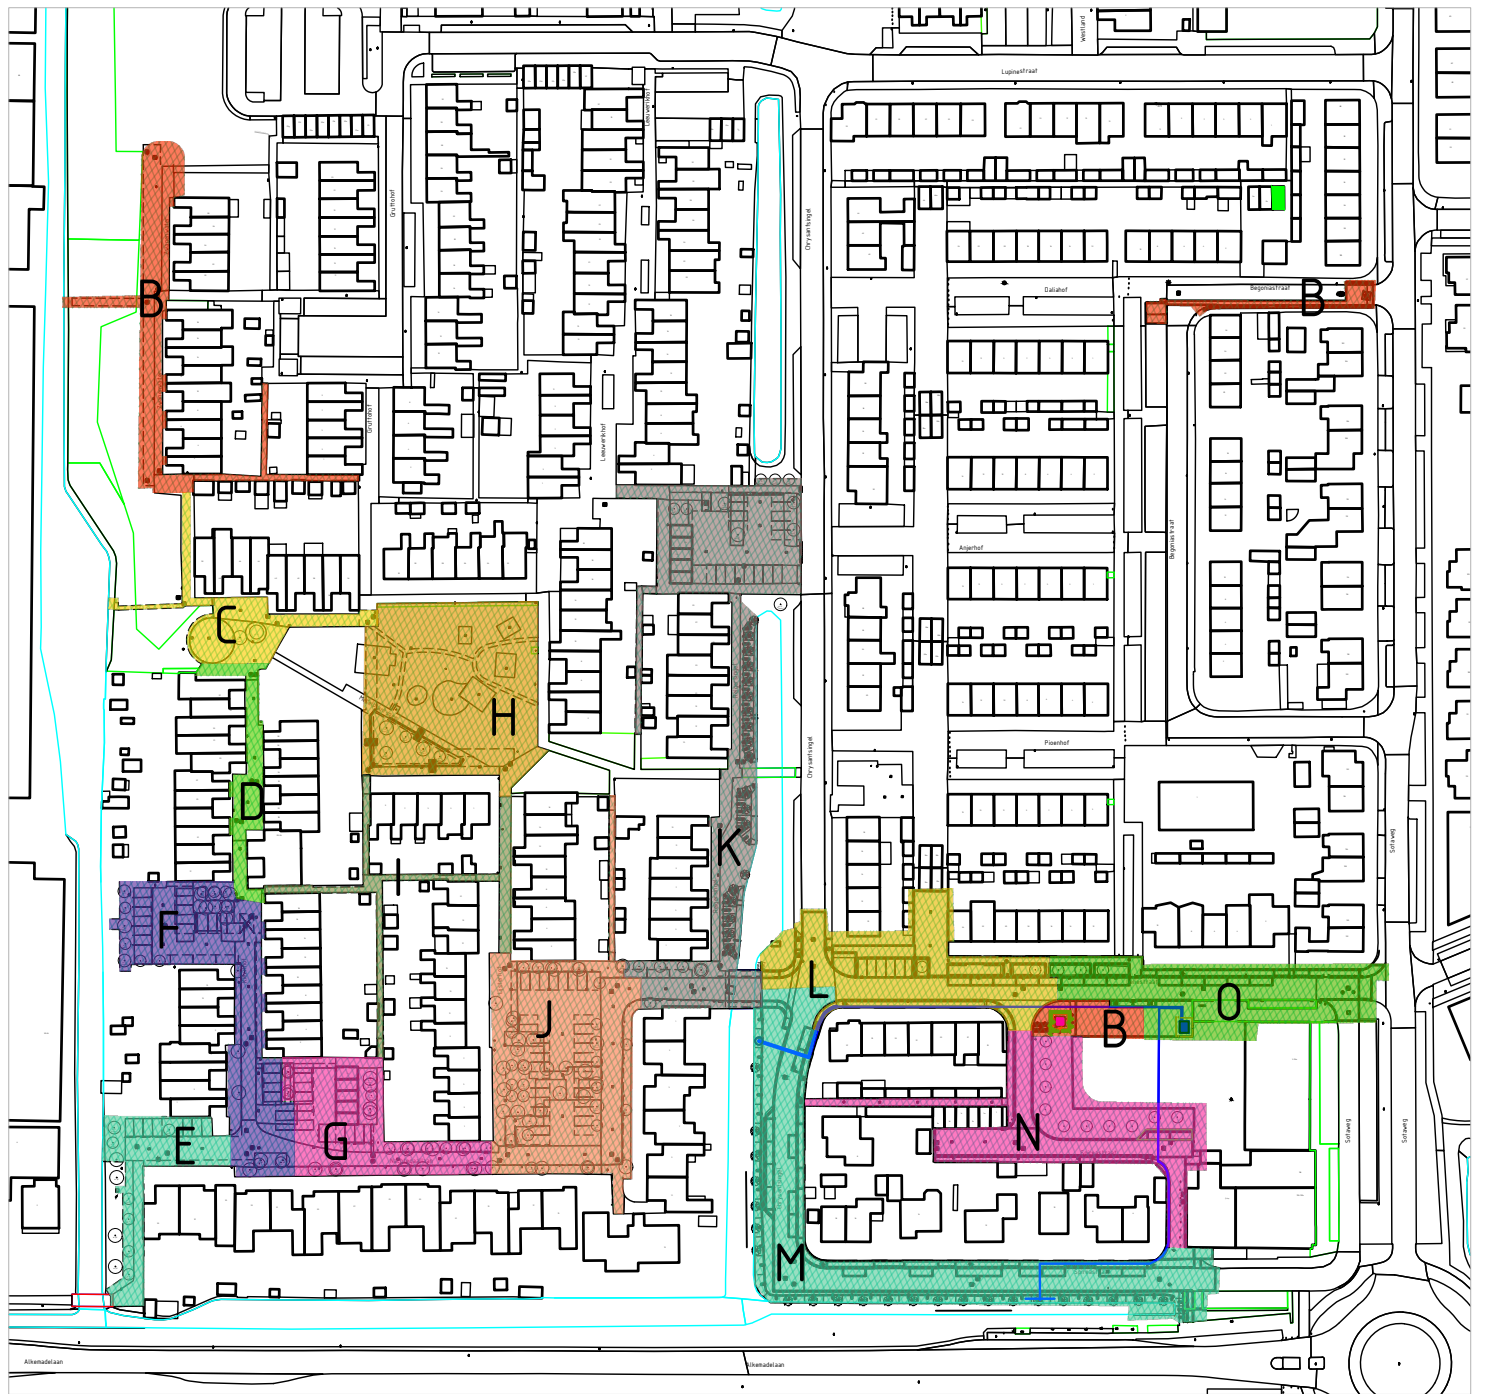

Opmerkingen

- Meetvoering in meters, tenzij anders aangegeven
- Afmetingen materialen in millimeters, tenzij anders aangegeven
- Hoogten in meters i.o.v. NAP
- Hoeken in graden

0 5 10 15 20m


0	Concept	YNA	06-12-2024
1	Uitvoering	YNA	06-12-2024




Roelofarendsveen Noord, Fase 1 & 2			
Faseringsplan			
opdrachtgever	Gemeente Kaag en Braassem	projectnummer	P2023043
ontwerper	Y. Nijhuis	projectfase	Uitvoeringsfase
tekeningnummer	2023043-FP-3-11	ontwerper	T. van den Broek
versie	0	status	Concept

- Fase: K
- Fase A t/m J gereed.
 - Herinrichten openbare ruimte.
 - Vervangen beton gemengde riool voor kuststof gescheiden riool.


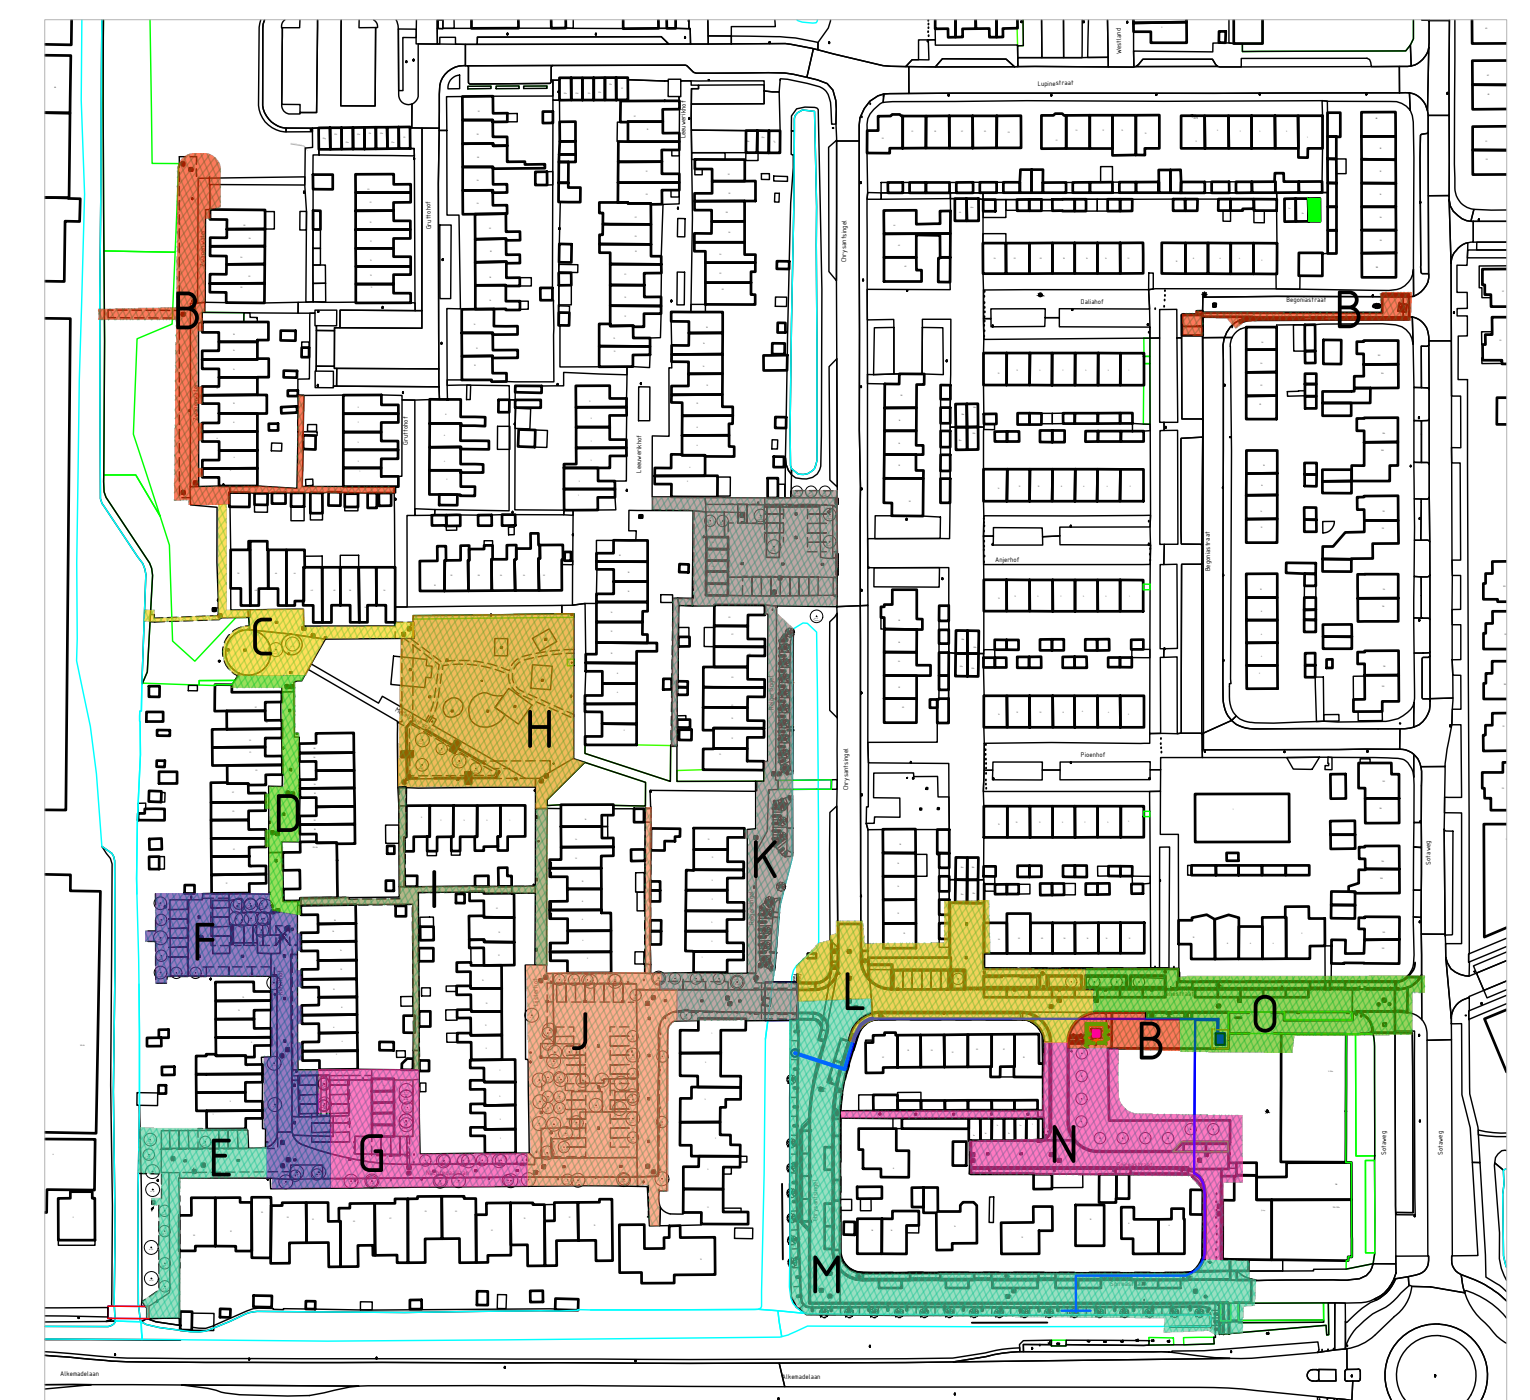


Bestaande situatie (BGT)
Nieuwe situatie
Bestaande bebouwing
Perceelsgrens
Werkgrens
Bouwfase: in uitvoering
Bouwfase: gereed, in gebruik

- Opmerkingen**
- Maatvoering in meters, tenzij anders aangegeven
 - Afmetingen materialen in millimeters, tenzij anders aangegeven
 - Hoogtematen in meters t.o.v. NAP
 - Hoeken in graden
- 

Pro Infra | Gildeweg 11 | 2632 BD Noorlardp | www.proinfra.nl

C:\Users\ynahhas\prainfra\IP2623043 Vogelbuurt PCU Roelofarendsveen Noord PCU - General\04 Tekening\Faseringsplan.dwg

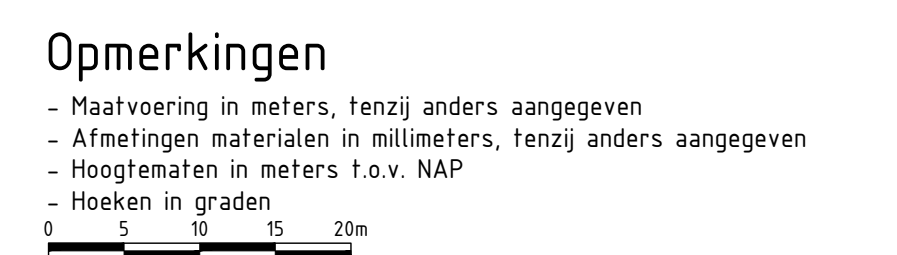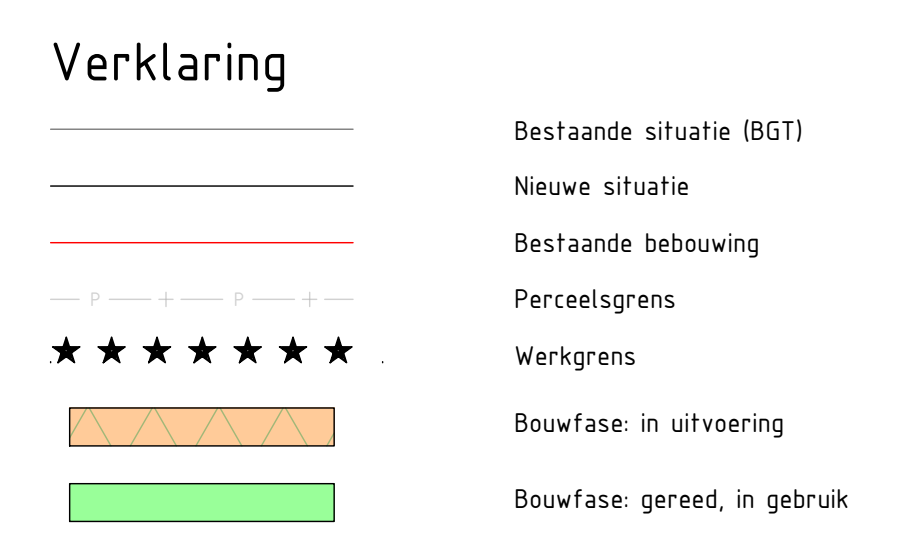


5

C:\Users\ynathas\prainfra.nl\P2023043 Vogelbuurt1 PCU Roelofarendsveen Noord PCU - General\04. Tekeningen\Faseringsplan.dwg


Fase: M

- Fase A t/m L gereed.
- Herinrichten openbare ruimte.
- Vervangen beton gemengde riool voor kuststof gescheiden riool.

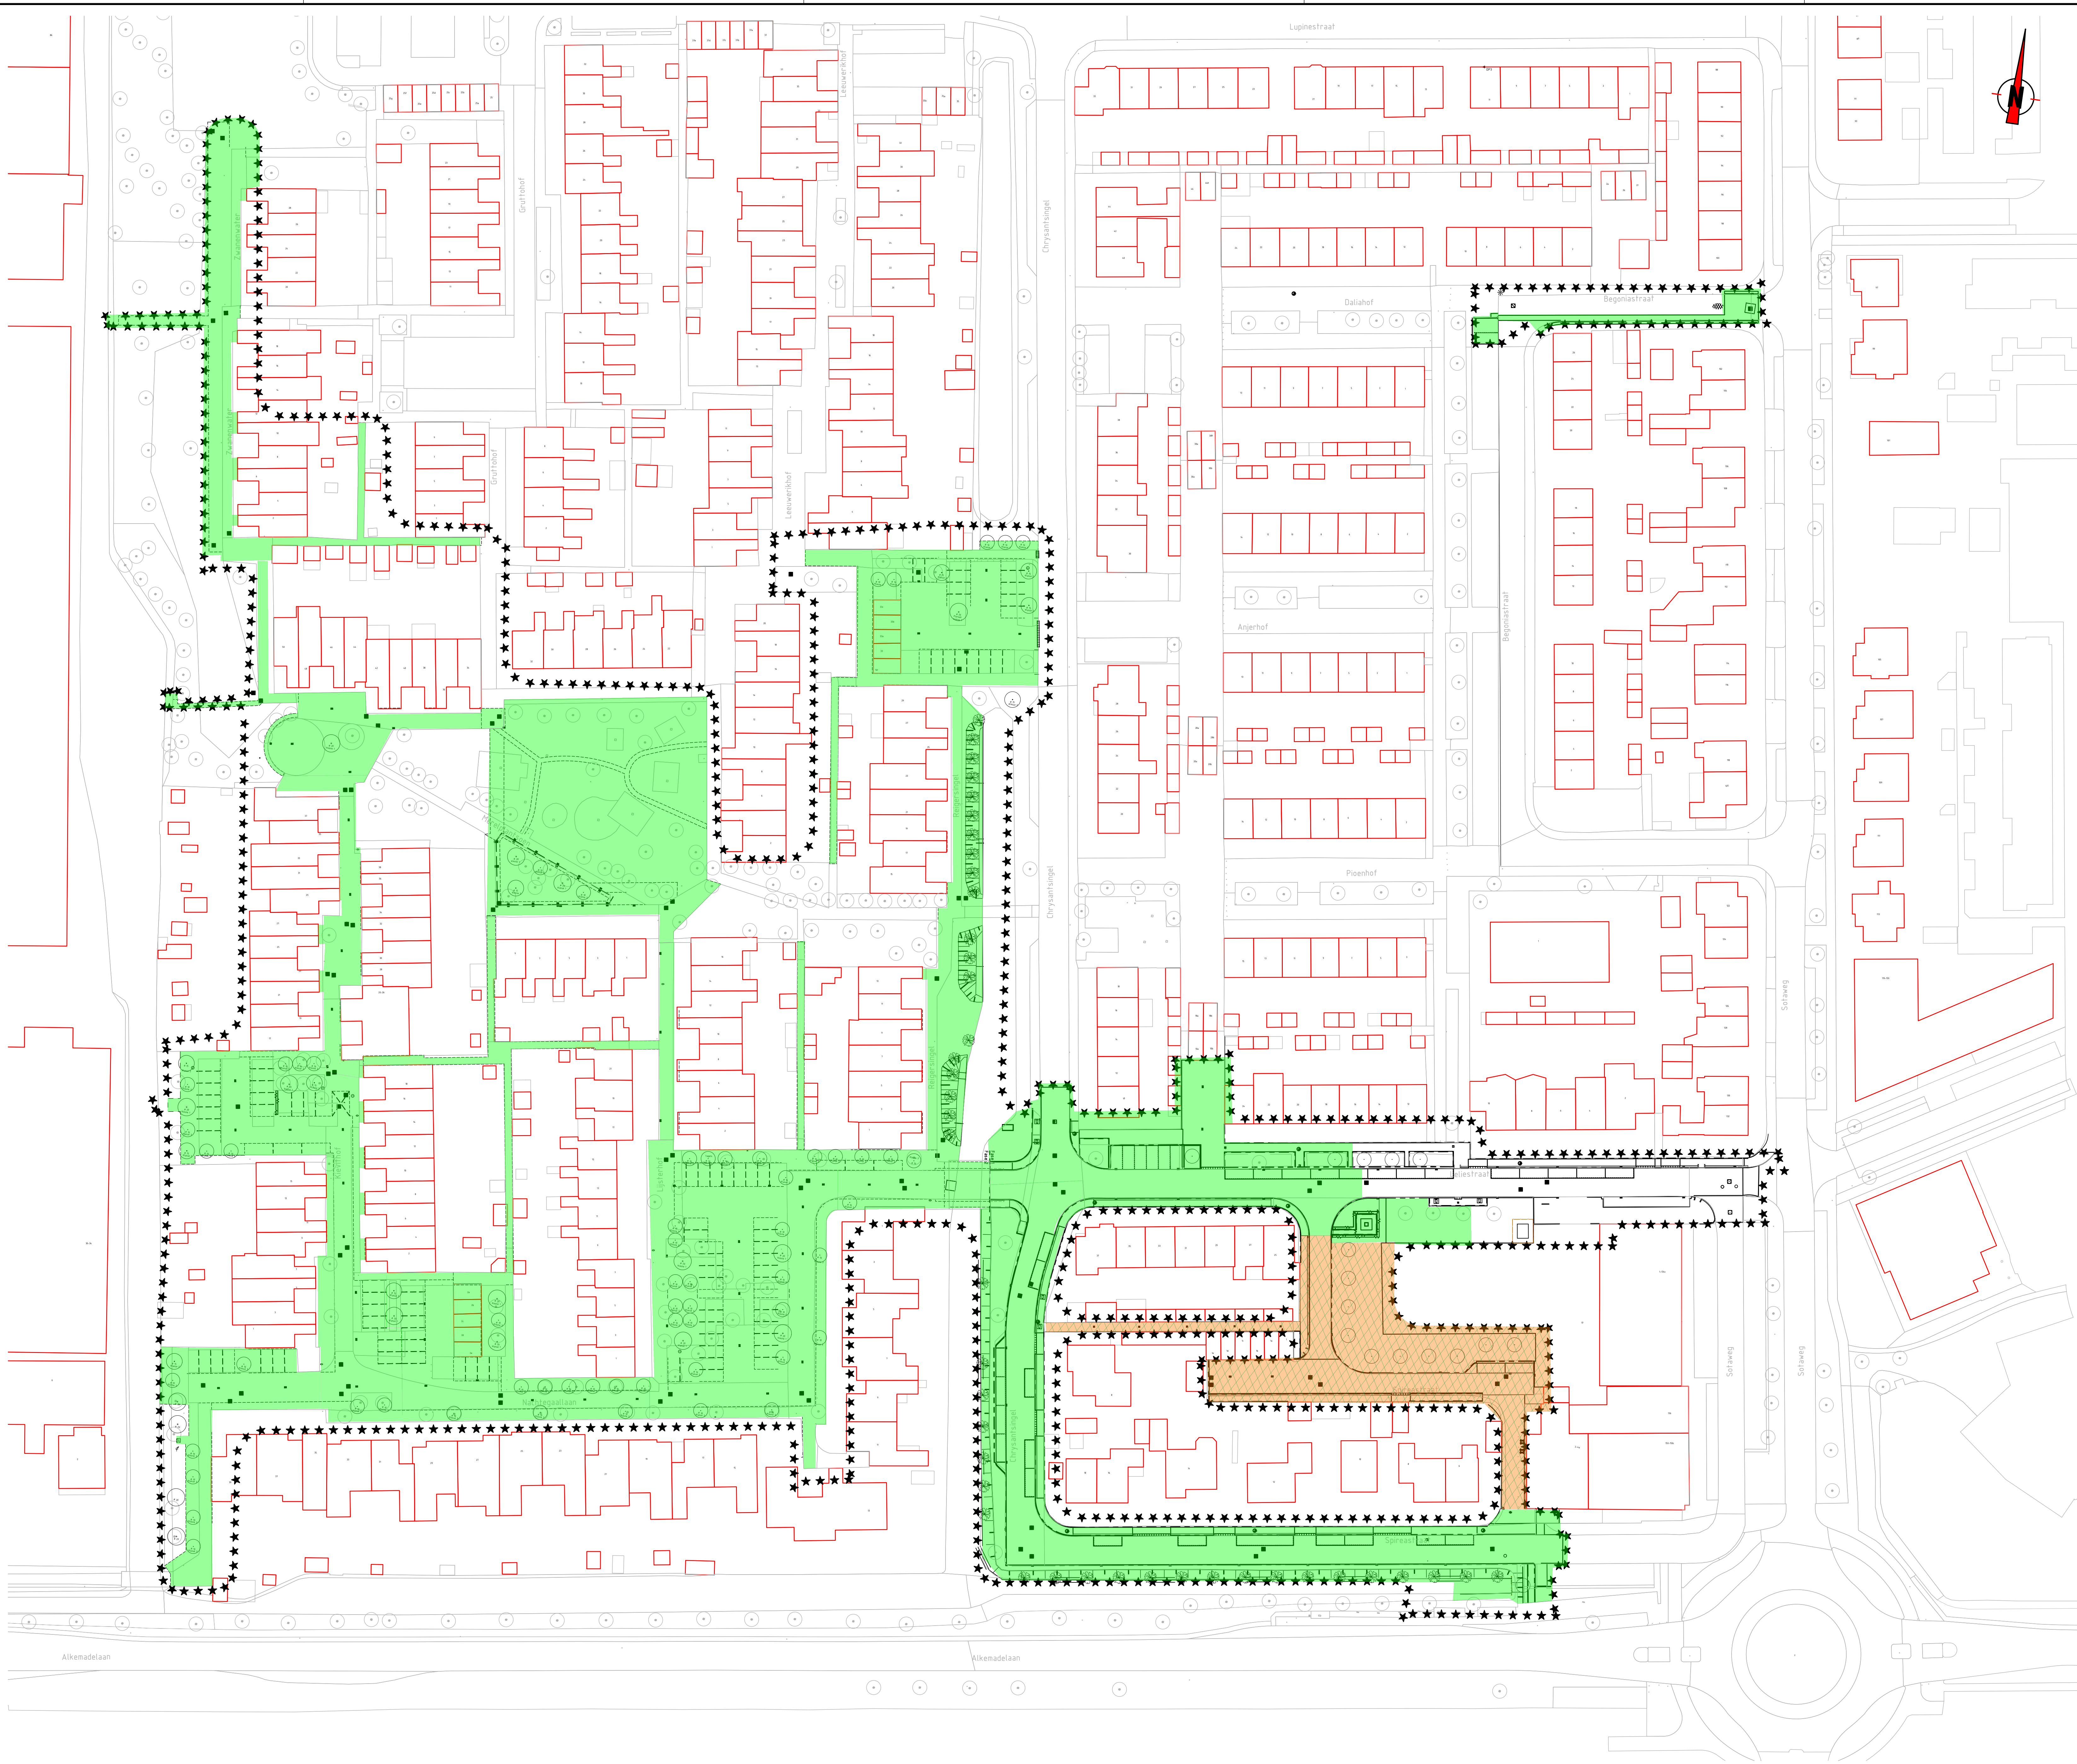

Verklaring

- Bestaande situatie (BGT)
- Nieuwe situatie
- Bestaande bebouwing
- Perceelsgrens
- Werkgrens
- Bouffase: in uitvoering
- Bouffase: gereed, in gebruik

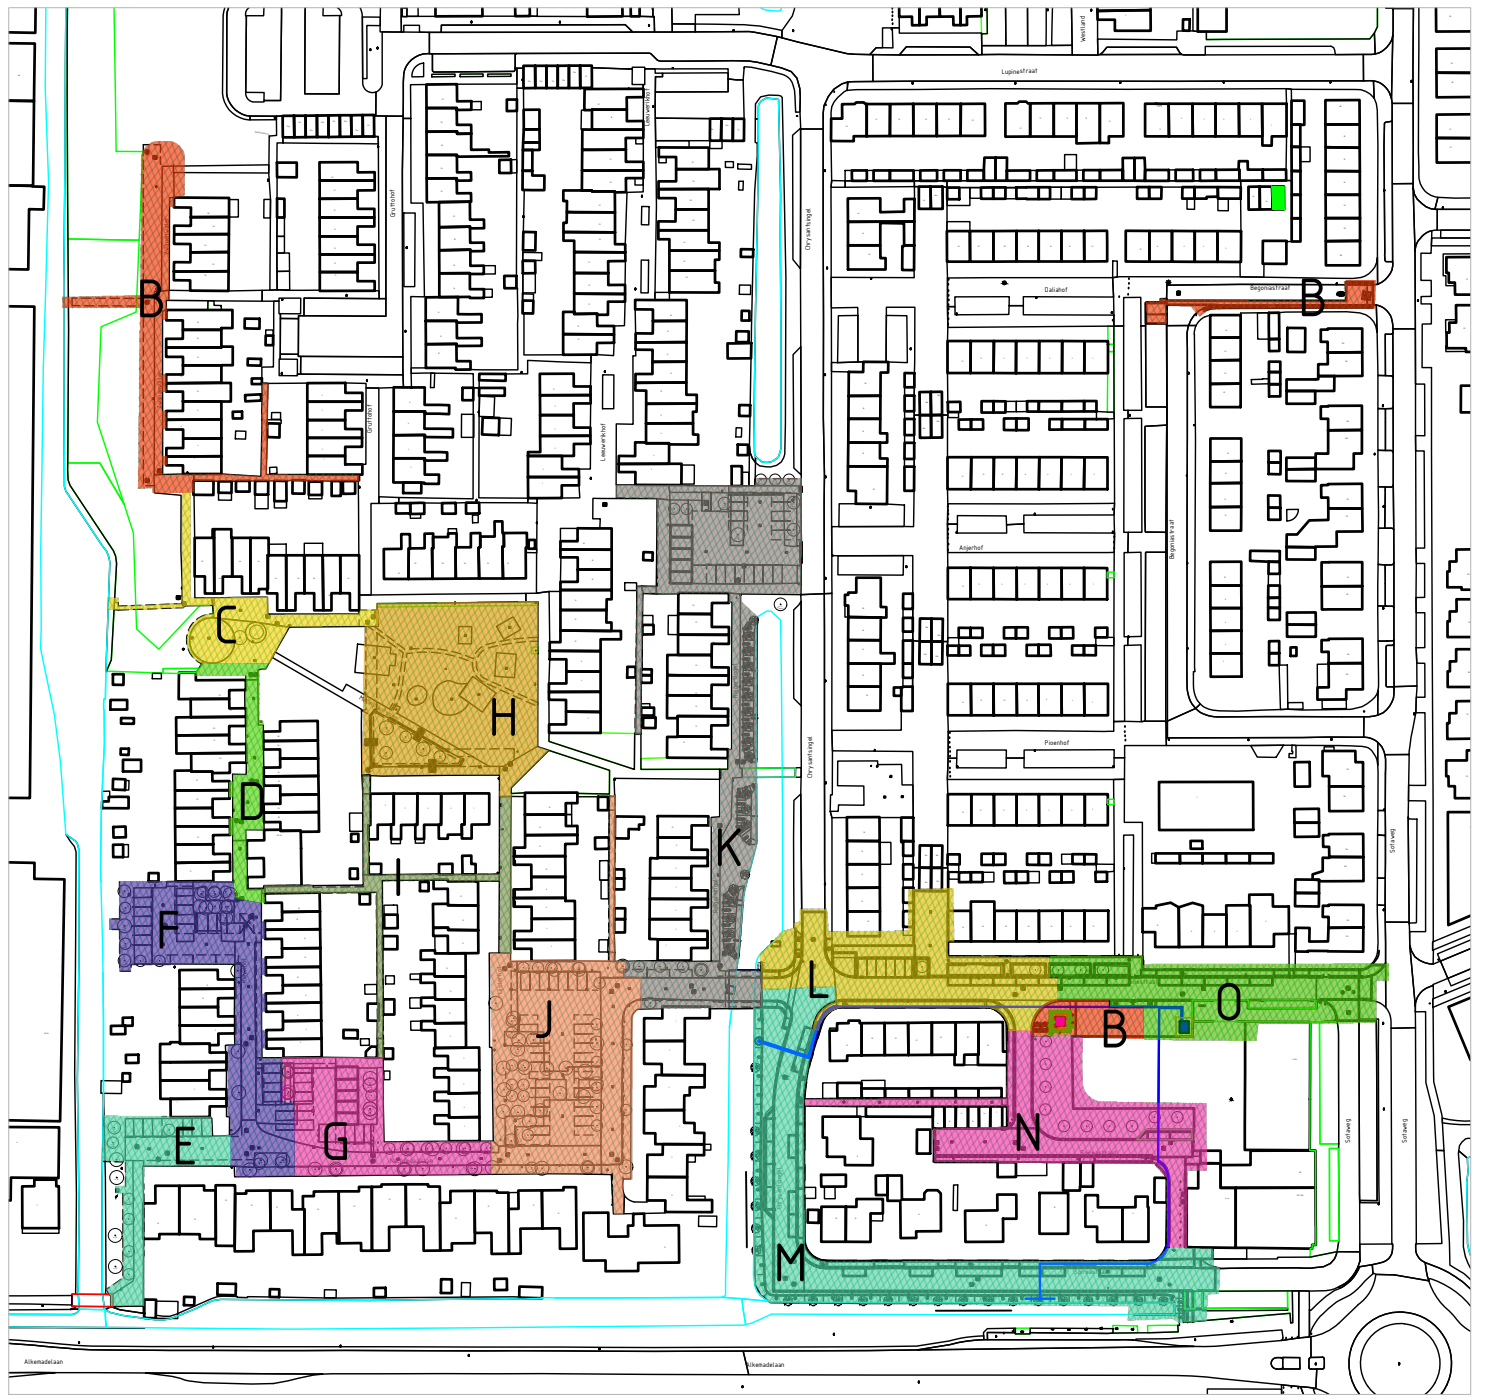

Opmerkingen

- Meetvoering in meters, tenzij anders aangegeven
- Afmetingen materialen in millimeters, tenzij anders aangegeven
- Hoogten in meters i.o.v. NAP
- Hoeken in graden

0 5 10 15 20m

naam			
adres			
postcode			
telefoon			
versie	0	Concept	YNA 06-12-2024
versie	0	Concept	YNA 06-12-2024




Pro Infra | Gildeweg 11 | 2632 BD Noorder | www.proinfra.nl

project				Roelofarendsveen Noord, Fase 1 & 2			
onderwerp				Faseringsplan			
opdrachtgever		Gemeente Kaag en Braassem		projectnummer		P2023043	
tekenaar		Y. Nijhuis		projectfase		Uitvoeringsfase	
tekeningnummer		2023043-FP-3-14		ontwerper		T. van den Broek	
				origine		0	
				versie		0	
				status		Concept	


C:\Users\ynijhuis\proinfra\012023043\Yngelbuit\PO Roelofarendsveen Noord\PO - General\06 Tekening\Faseringsplan.dwg

- Fase: N
- Fase A t/m M gereed.
 - Herinrichten openbare ruimte.
 - Vervangen beton gemengde riool voor kuststof gescheiden riool.

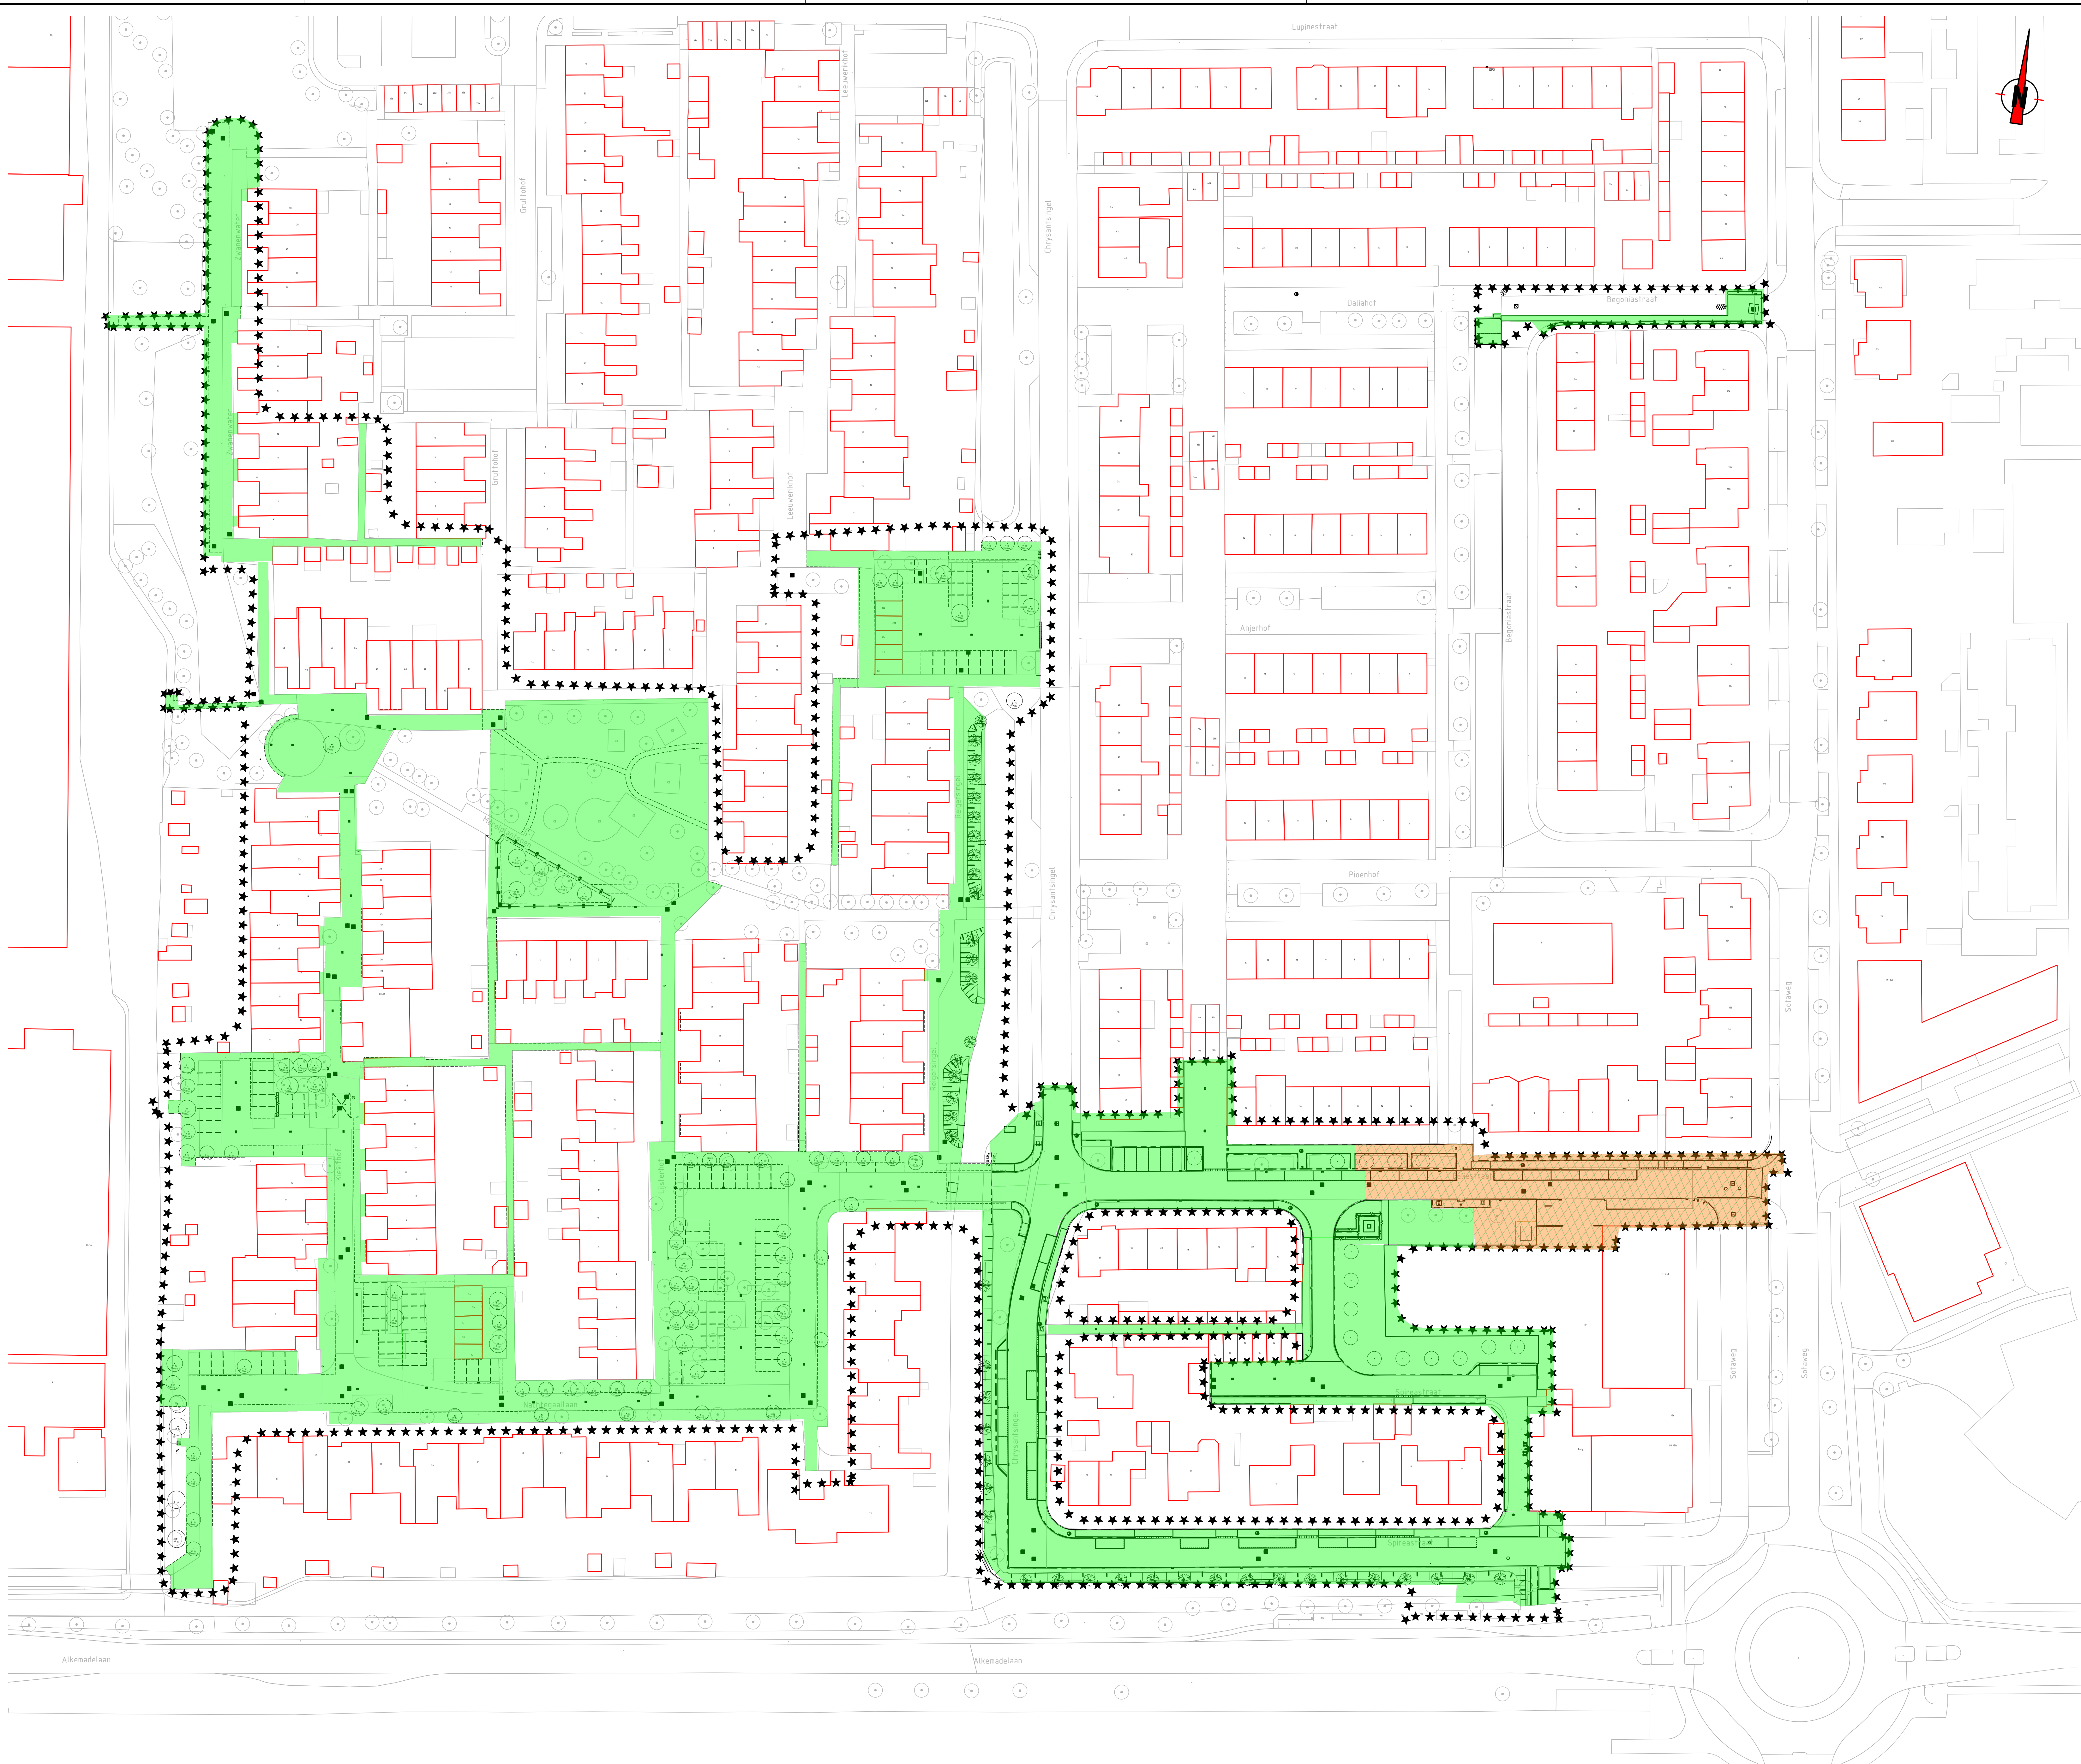

Verklaring

- Bestaande situatie (BGT)
- Nieuwe situatie
- Bestaande bebouwing
- Perceelsgrens
- Werkgrens
- Bouffase: in uitvoering
- Bouffase: gereed, in gebruik

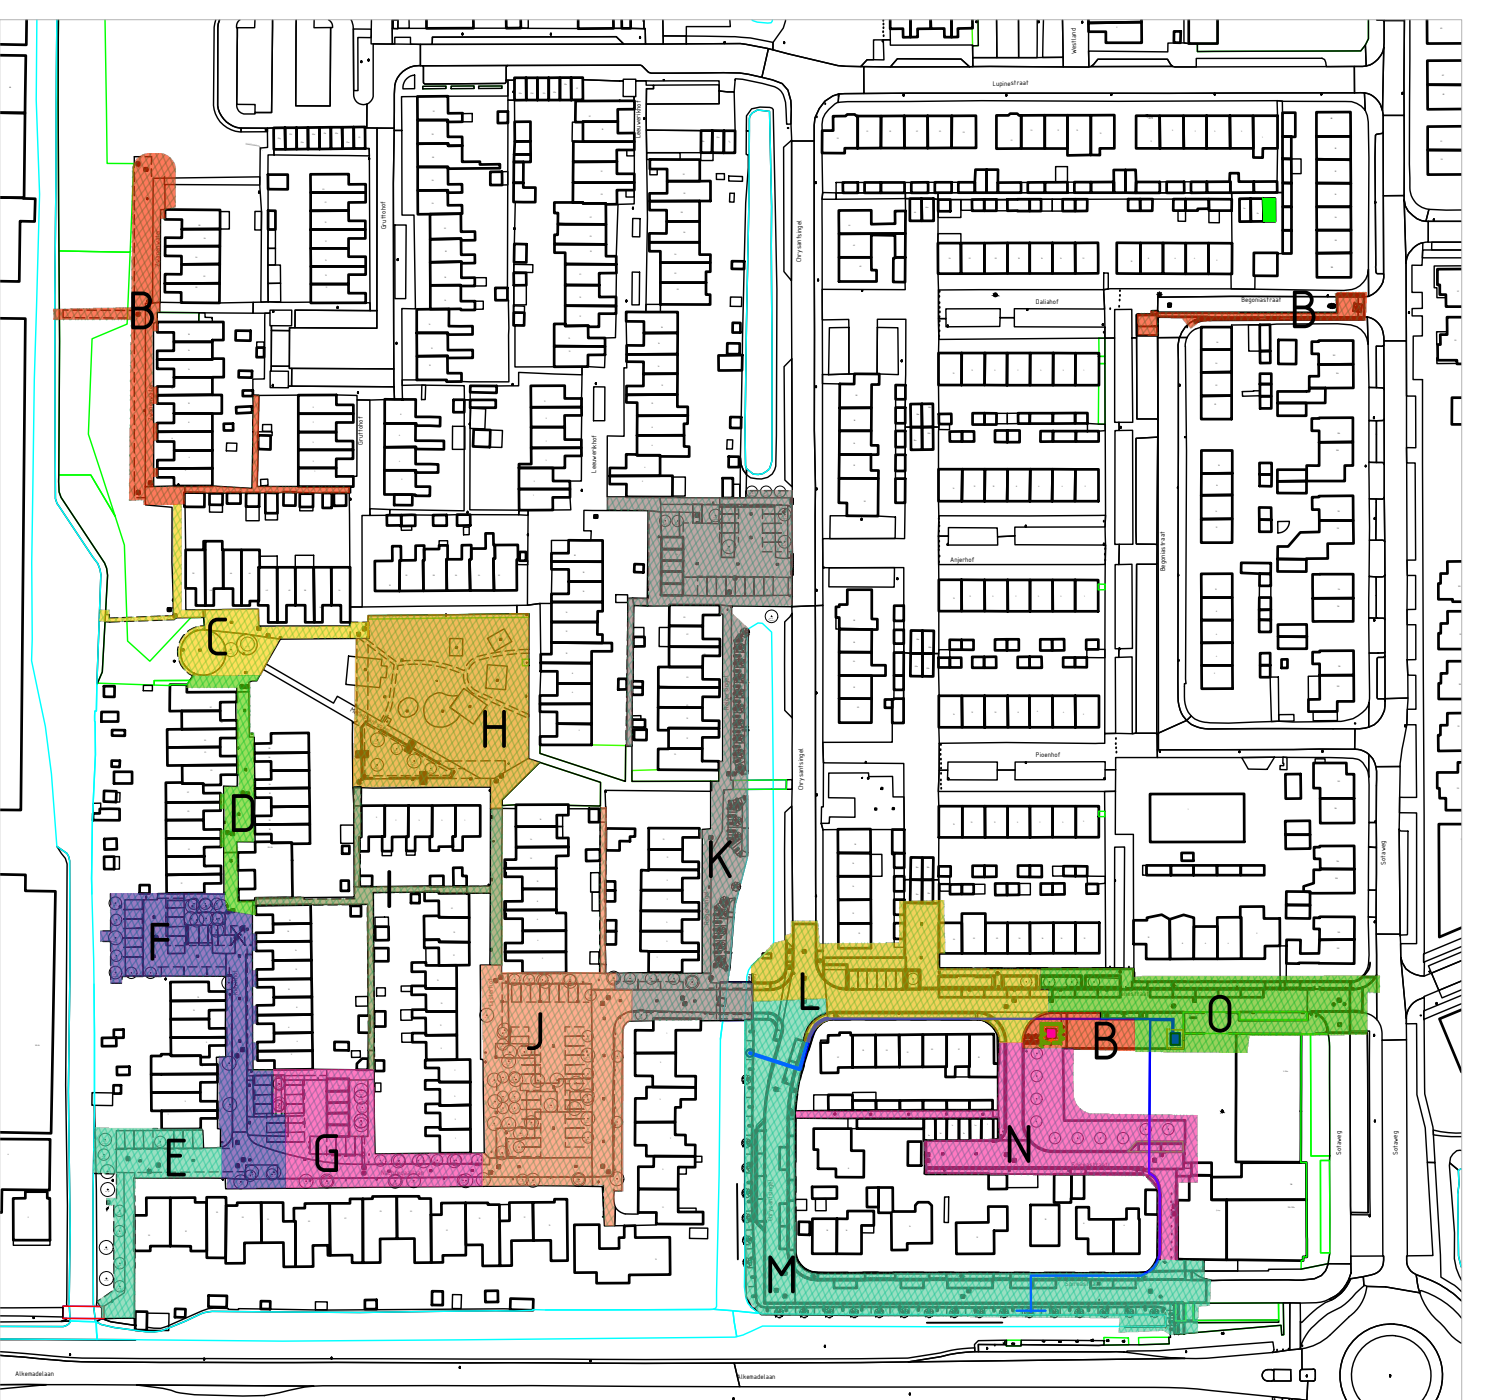

Opmerkingen

- Meetvoering in meters, tenzij anders aangegeven
- Afmetingen materialen in millimeters, tenzij anders aangegeven
- Hoogten in meters i.o.v. NAP
- Hoeken in graden

0	Concept	YNA	04-12-2024
1	Uitvoering	YNA	04-12-2024

pro infra			
Pro Infra Oudeweg 11 2632 BD Noorder www.proinfra.nl			
project: Roelofarendsveen Noord, Fase 1 & 2			
onderwerp: Faseringsplan			
opdrachtgever: Gemeente Kaag en Braassen	projectnummer: P2023043	versie: A0	schaal: 1:500
tekenaar: Y. Nijhuis	ontwerper: T. van den Broek	stat: 15	van: 15
tekeningnummer: 2023043-FP-3-15	origine:	versie: 0	status: Concept

- Fase: 0
- Fase A t/m N gereed.
 - Herinrichten openbare ruimte.
 - Vervangen beton gemengde riool voor kuststof gescheiden riool.