


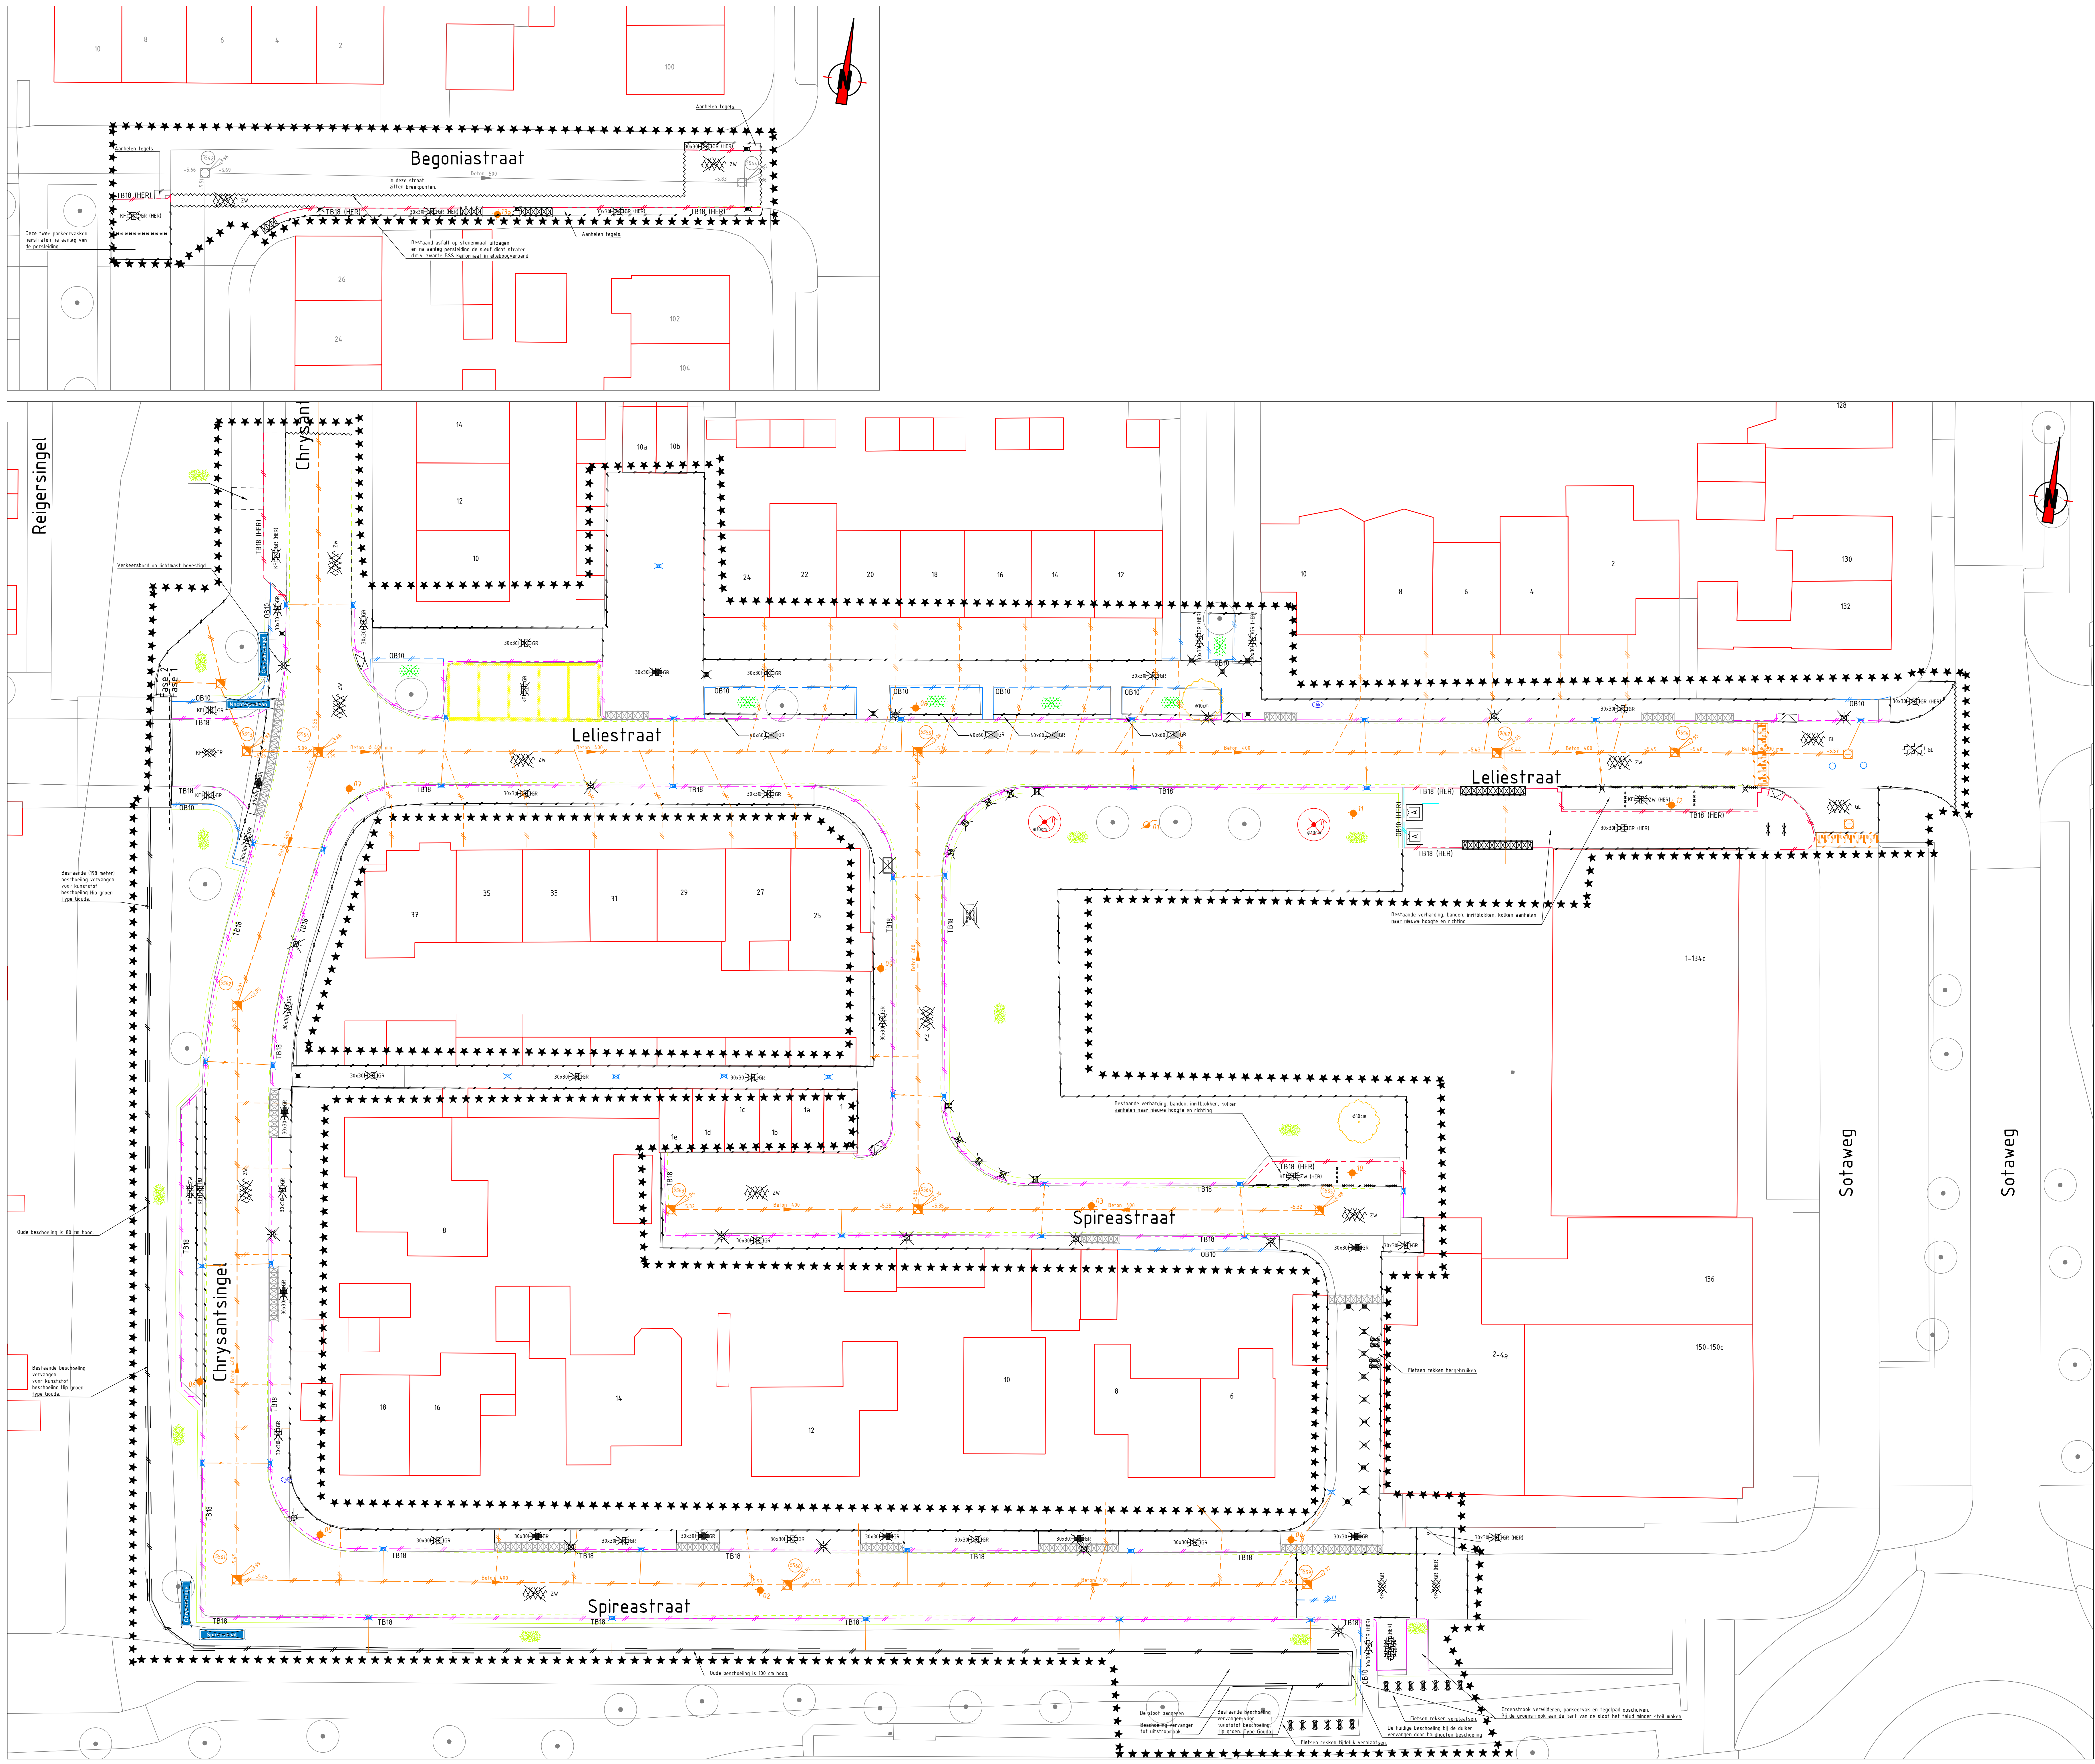

- Verklaring
- Bestaande situatie (BGT)

Bestaande bebouwing (BGT)

12

Werkgrens

Materiaalgrens

Zaaglijn asfalt

Verwijderen houten beschoeiing

Verwijderen opsluitband 180x200mm, kleur: grijs

Op hoogte stellen opsluitband 180x200mm, kleur: grijs

Verwijderen trottoirband 180/200x250mm, kleur: grijs

Op hoogte stellen trottoirband 180/200x250mm, kleur: grijs

Verwijderen strekelaag, betontegels 150x300x80mm, kleur: grijs

Verwijderen van volledige asfaltconstructie, kleur: zwart, inclusief fundering

Verwijderen van volledige asfaltcoating, kleur: geel, inclusief coating en fundering

Verwijderen van asfaltcoating, kleur: geel

Verwijderen betonstraatssteen, kei formaat, keperverband, kleur: grijs

Verwijderen betonstraatssteen, kei formaat, keperverband, kleur: grijs (Hergebruik)

Verwijderen betonstraatssteen, kei formaat, elleboogverband, kleur: zwart

Verwijderen betonstraatssteen, kei formaat, elleboogverband, kleur: grijs

Verwijderen betonstraatssteen, kei formaat, keperverband, kleur: zwart (Hergebruik)

Verwijderen betonstraatssteen, kei formaat, elleboogverband, kleur: zwart (Hergebruik)

Verwijderen betonstraatssteen, kei formaat, elleboogverband, kleur: grijs (Hergebruik)

Verwijderen betontegels 300x300x45mm, halfsteensverband, kleur: grijs

Verwijderen betontegels 300x300x45mm, halfsteensverband, kleur: grijs (Hergebruik)

Verwijderen betontegels 300x300x80mm, halfsteensverband, kleur: grijs

Verwijderen betontegels 300x150x80mm, elleboogverband, kleur: grijs (Hergebruik)

Verwijderen betontegels 400x600x45mm, halfsteensverband, kleur: grijs

Verwijderen betonstraatssteen, kei formaat, halfsteensverband, kleur: grijs

Verwijderen betonstraatssteen, kei formaat, halfsteensverband, kleur: grijs

Verwijderen inrijelementen 800x200x500mm, kleur: grijs

Hergebruiken en aanhalen inrijelementen naar nieuwe hoogte, 800x200x500mm, kleur: grijs

Verwijderen thermoplast drempel markering

Verwijderen mindervaldeknop

Verwijderen GWA riol incl. materiaal, diameter, stroomrichting en bob-maat

Verwijderen GWA huisaansluiting, beton. Locatie indicatief

Verwijderen GWA kolkaansluiting, beton. Locatie indicatief

Verwijderen HWA riol incl. materiaal, diameter, stroomrichting en bob-maat

Behouden en op hoogte stellen GWA inspectieput

Behouden en op hoogte stellen HWA inspectieput

Verwijderen inspectieput GWA

Verwijderen inspectieput HWA

Verwijderen straatkolk 300x300mm

Hergebruiken en op hoogte stellen straatkolk 300x300mm

Verwijderen straatkolk 300x450mm

Verwijderen trottoirkolk

Hergebruiken en op hoogte stellen trottoirkolk

Verwijderen blindeput, putrand onder asfalt

Behouden en op hoogte stellen brandkraan

Te hergebruiken fietsenrek/fietsstapel

Verwijderen parkeervak markering, betonstraatssteen, kei formaat, kleur: wit

Verwijderen parkeervak markering, betonstraatssteen, kei formaat, kleur: geel

Verwijderen lichtmast

Verwijderen kunststof diamantkoppaal

Verwijderen uitneembaar paaltje

Verwijderen klinker tegel 300x300x45mm

Behouden ondergrondse afvalcontainer

Verwijderen schramblok

Verwijderen gras (beoudrijn)

Verwijderen begroening

Verwijderen gras 0,50m vanaf kantopsluiting

Pelbuis o.b.v. bodem- en verhardingsonderzoek

Boring o.b.v. bodem- en verhardingsonderzoek

Verwijderen verkeersbord RVV L08 - Doodlopende weg

Verwijderen verkeersbord: Straatnaambord


Verwijderen verkeersbord: Onderbord RVV

Te handhaven boom

Te kappen boom (reeds gekapt bij start werk)

Te verplaatsen boom (reeds verplaatst bij start werk)

Nieuwe locatie voor verplaatste boom (reeds verplaatst bij start werk)

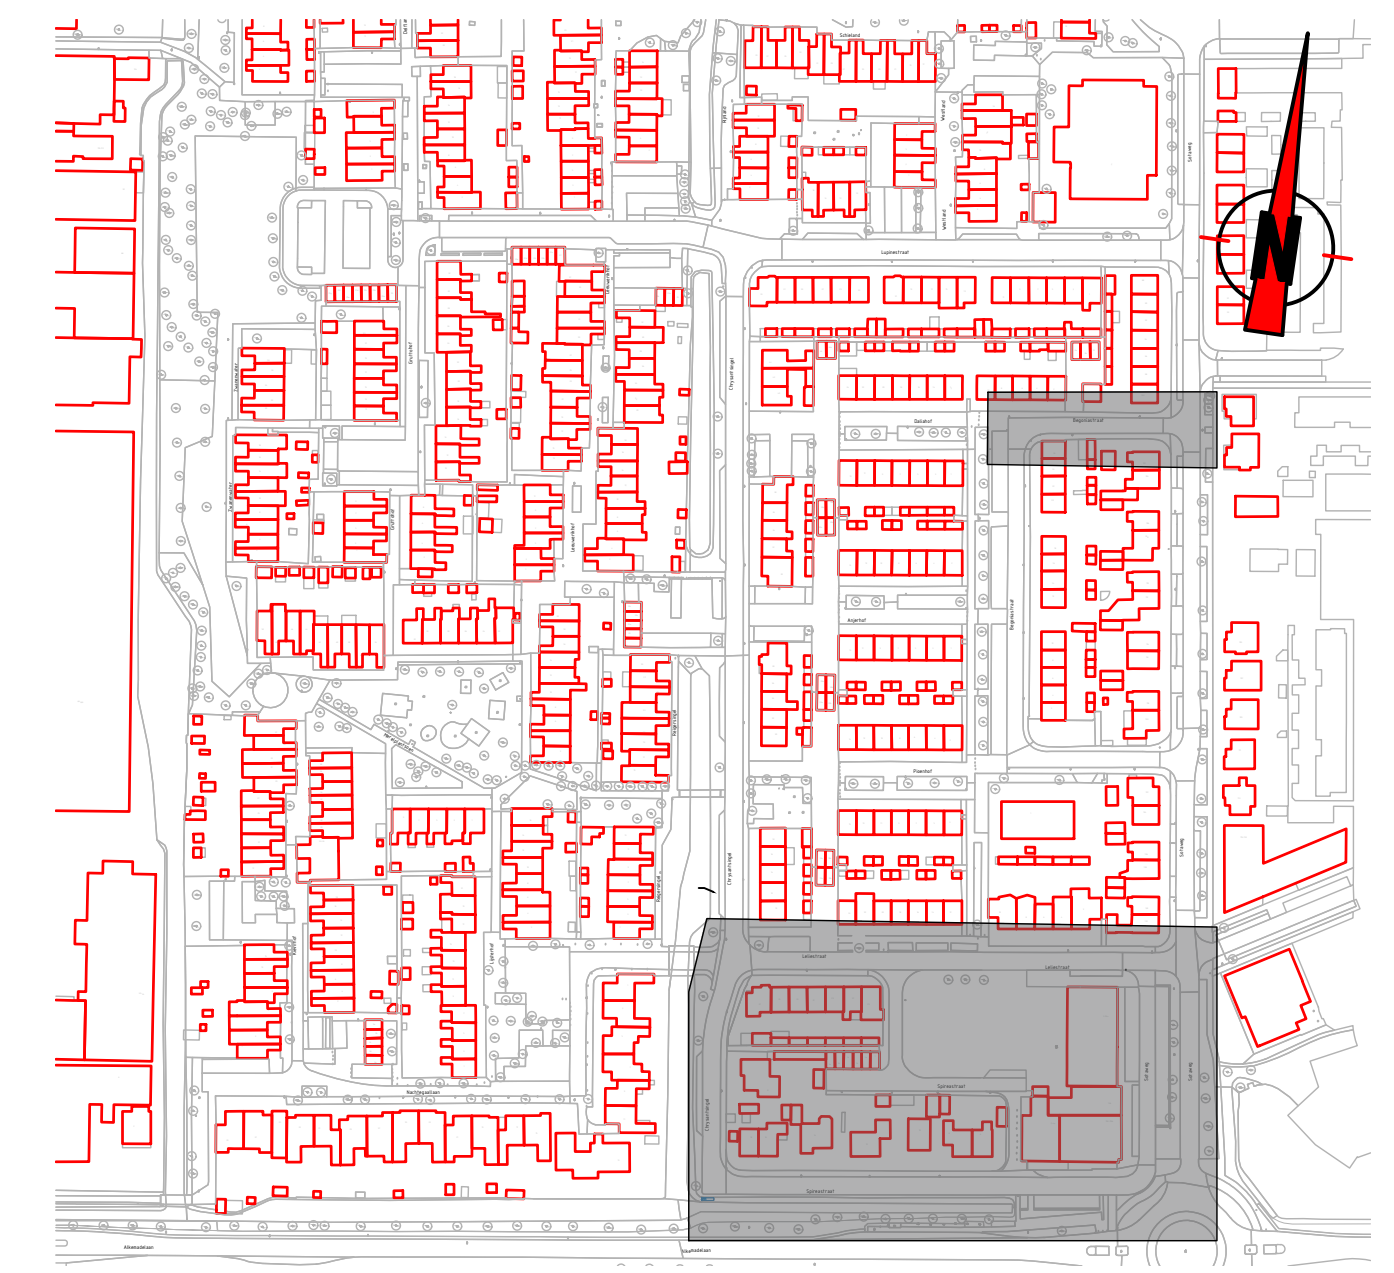

Opmerkingen

- Meetvoering in meters, tenzij anders aangegeven

- Afmetingen materialen in millimeters, tenzij anders aangegeven

- Hoogten in meters t.o.v. NAP

- Hoeken in graden

0 2 4 6 8m

0	Definitief	NRA	07-03-2025
versie	aanvraag		

proinfra

Pro Infra | Gildeweg 11 | 2632 BD Nootdorp | www.proinfra.nl

project

Roelofarendsveen Noord fase 1

ontwerper	Opbreketekening boven- en ondergrondse infra	projectnummer	P2023047	versie	A0
opdrachtgever	Gemeente Kaag en Braassem	ontwerpfase	Bestekfase	schaal	1:200
tekenaar	Y. Nijhuis	ontwerper	T. van den Broek	blad	1 van 1
tekeningnummer	P2023047-0B-3-01	versie	0	status	Definitief

C:\Users\W\AppData\Local\proinfra\p2023047\Opbreketekening Roelofarendsveen Noord fase 1 - General\06 Tekening\p2023047-0B-3-01.dwg