

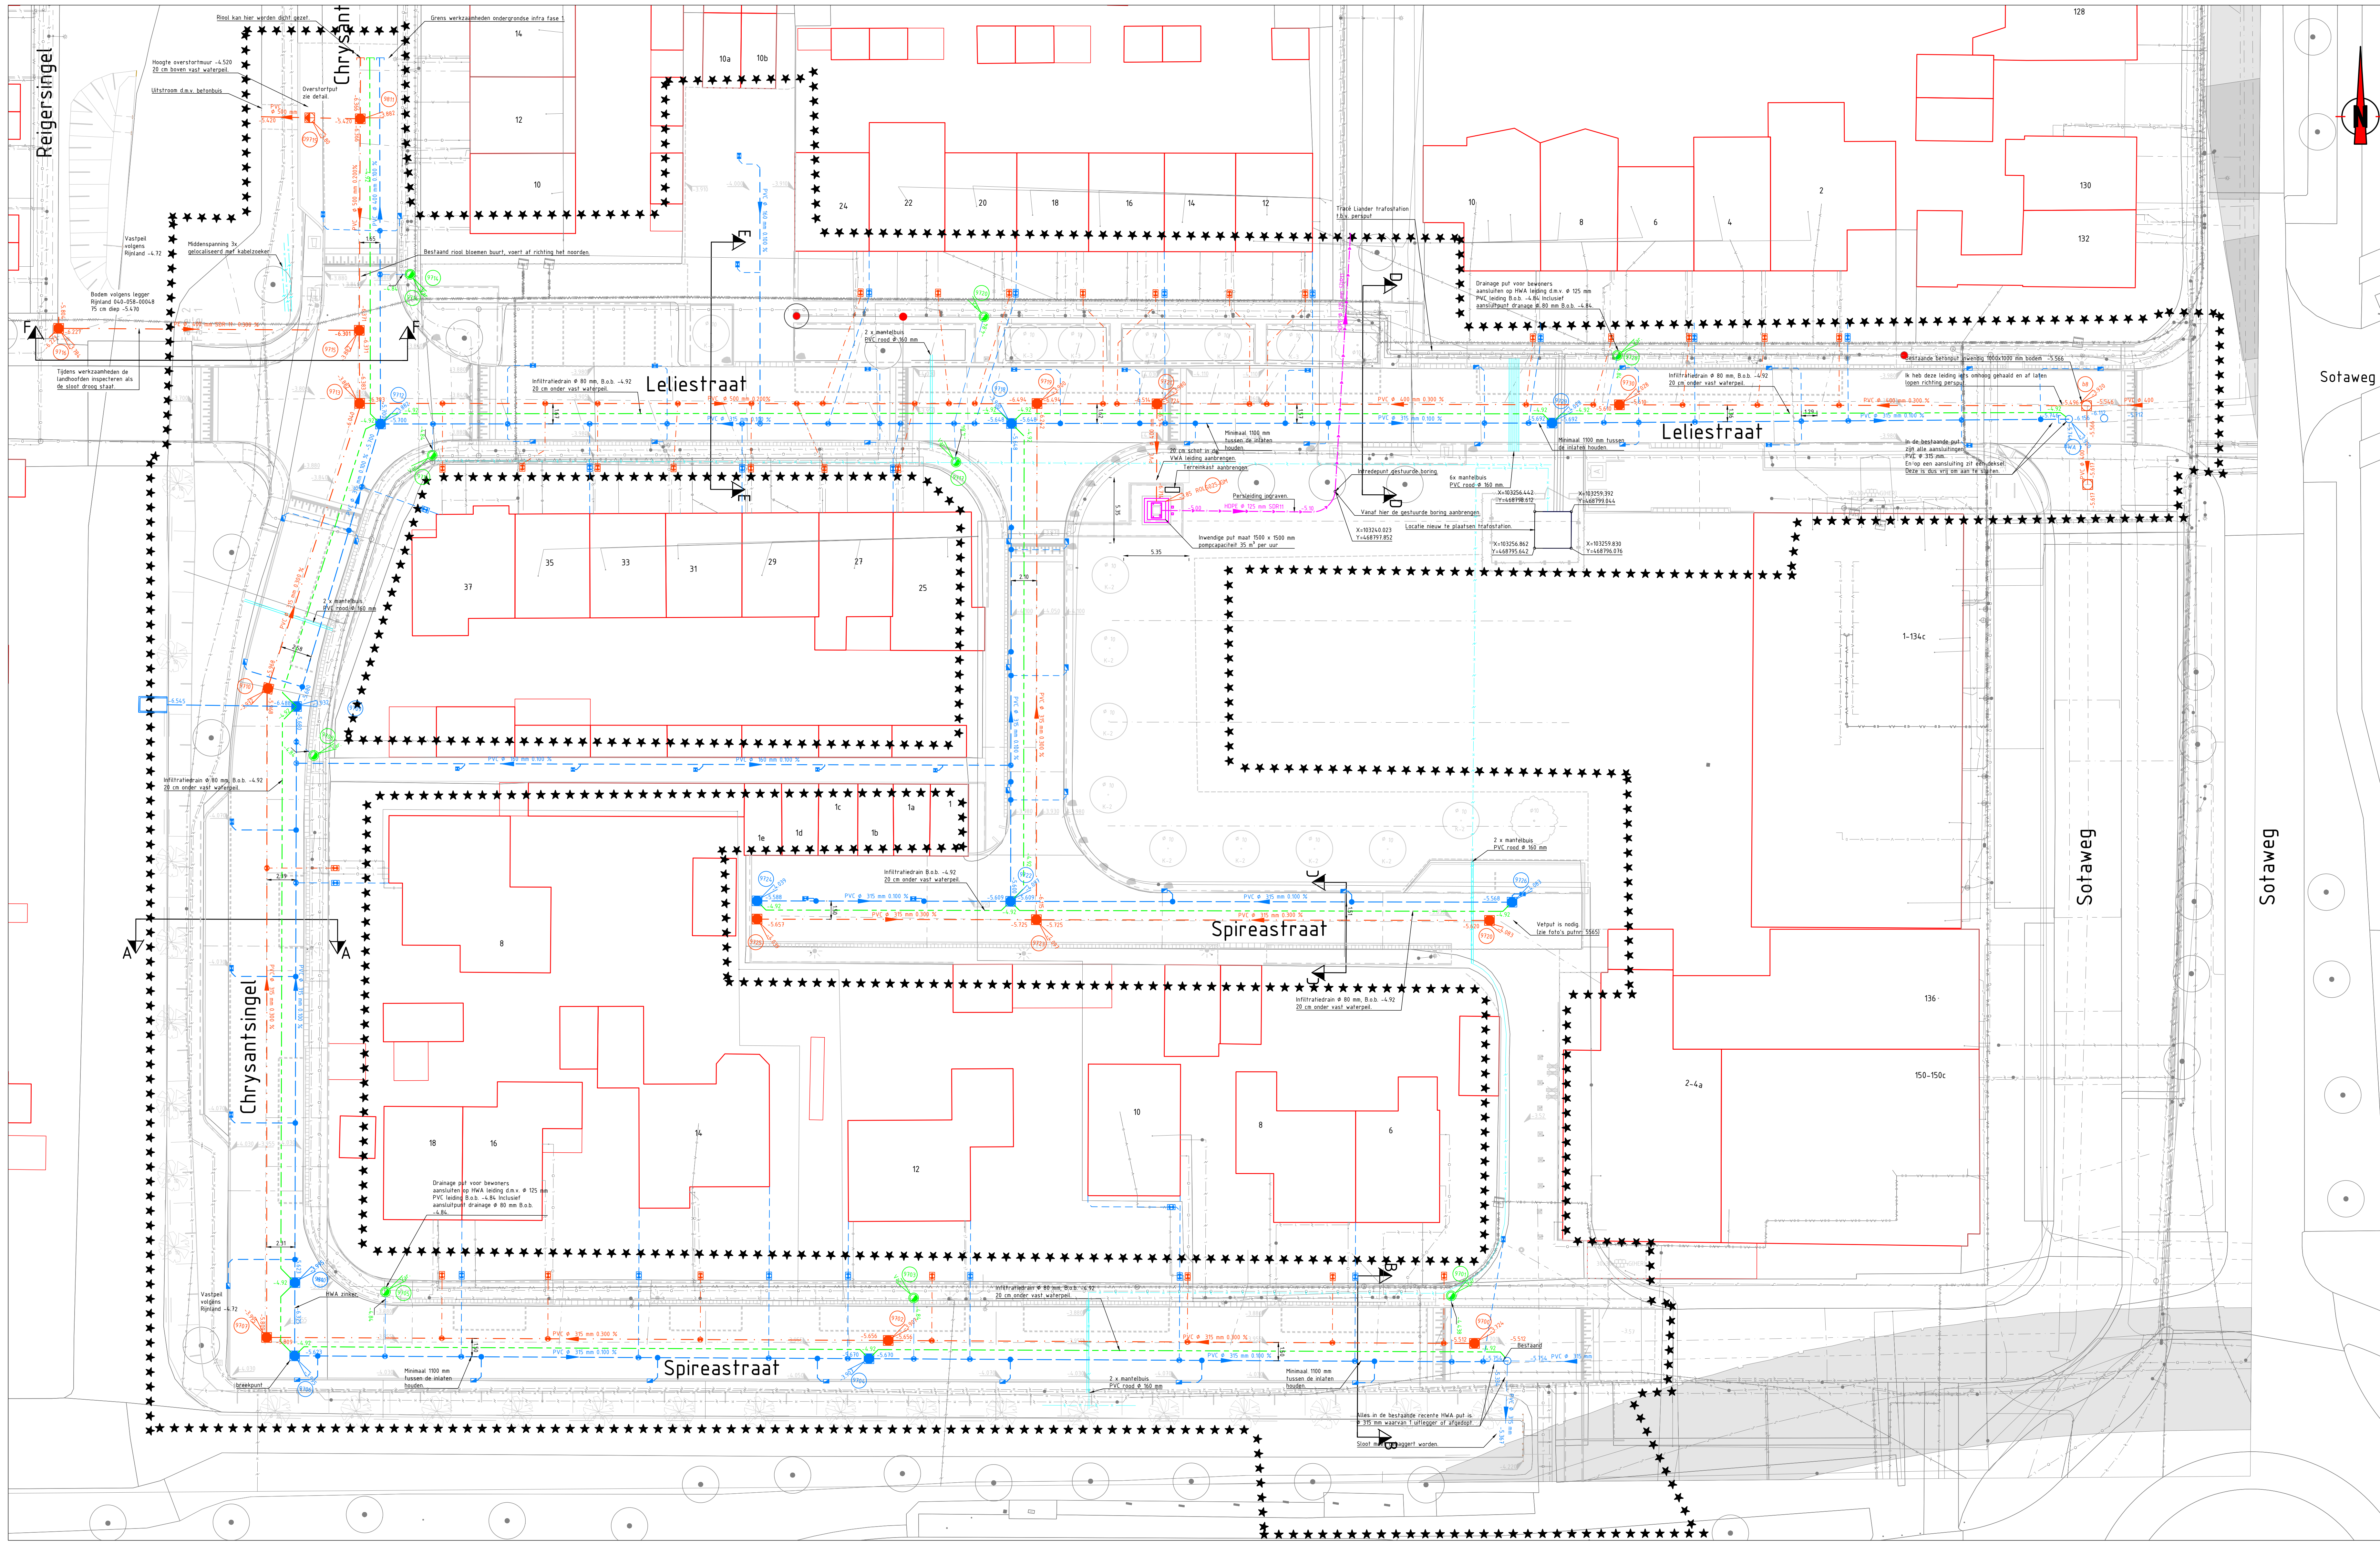


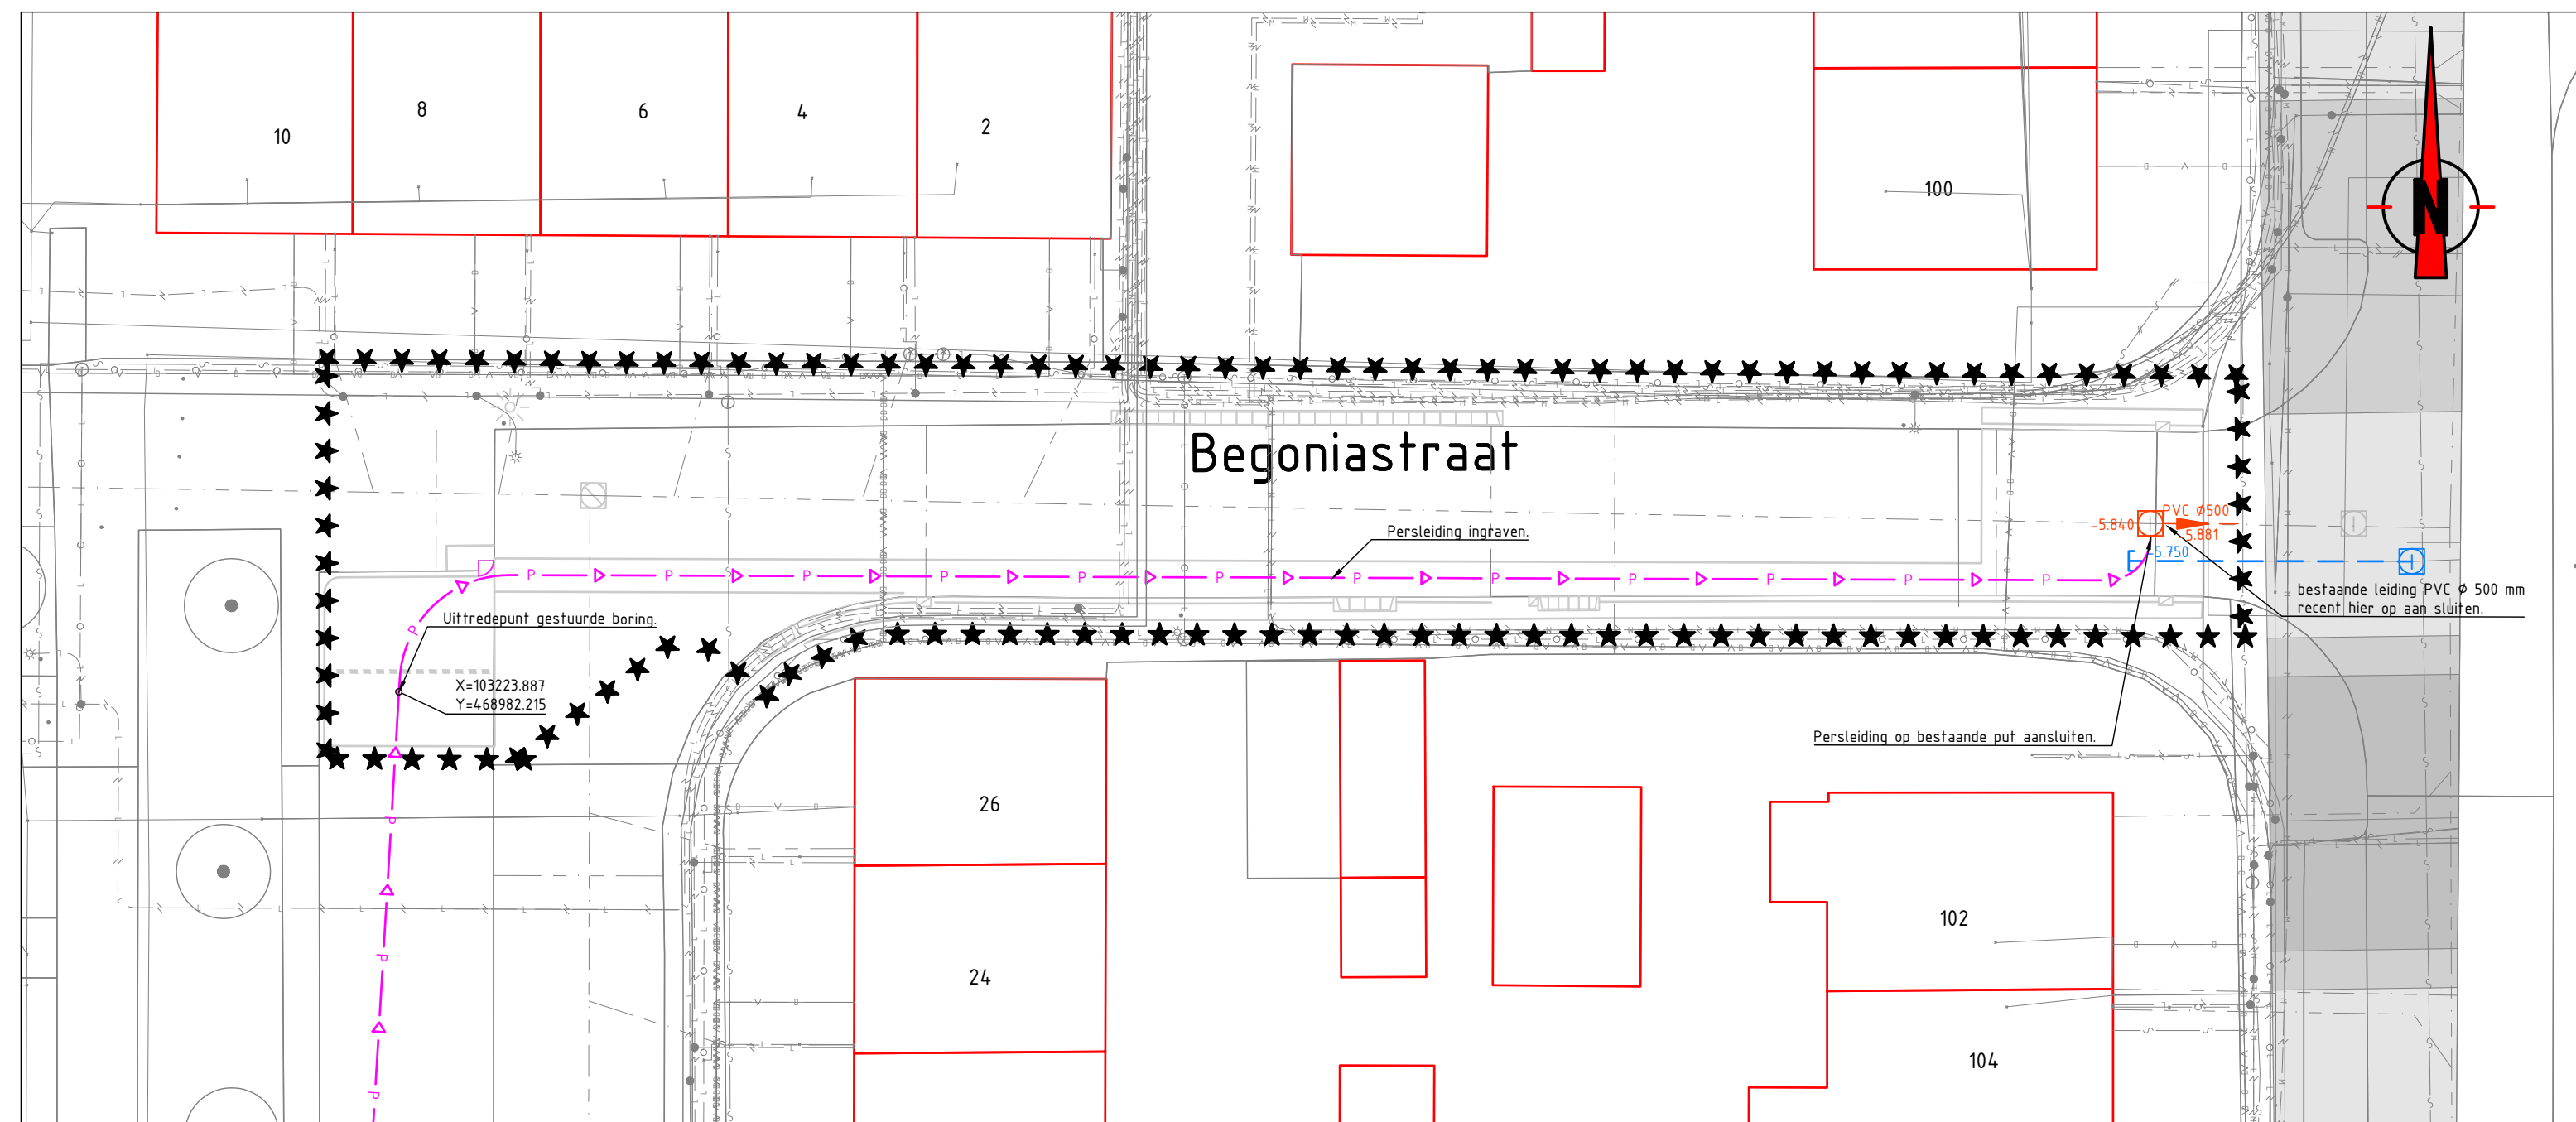

Verklaring

- Bestaande situatie (BGT)
Nieuwe situatie
Bestaande bebouwing (BGT)
- ***** Werkgrens
----- Materiaalgrens
Mantelbuis t.b.v. MS PVC SN8 rond ø 160 mm
Huisaansluiting HWA PVC 125 mm sterkteklasse SN8
Transportleiding HWA PVC 125 mm sterkteklasse SN8
Transportleiding HWA PVC 250 mm sterkteklasse SN8
Transportleiding HWA PE 315 mm sterkteklasse SN8
Transportleiding HWA PVC 400 mm sterkteklasse SN8
Nieuwe middenspanningskabel
Persleiding riolering, HDPE ø 125 mm SDR11
Transportleiding VVA PE 400 mm SDR 11
Transportleiding VVA PVC 315 mm sterkteklasse SN8
Transportleiding VVA PVC 400 mm sterkteklasse SN8
Transportleiding VVA PVC 500 mm sterkteklasse SN8
Transportleiding VVA PVC 630 mm sterkteklasse SN8
Drain doorspuitput met gietijzer deksel. Opschriften op deksel: DRAIN
HWA ontsoppingsstuk met klemdeskel PVC SN8
Trofirokalk Waxin highline met kolkoppen klasse C250 (of gelijkwaardig)
HWA enkele kolkaansluiting inlaat ø 125 mm PVC SN8 knevelinlaat met zettingsnif
HWA dubbele kolkaansluiting d.m.v. zettingsnif en PVC M-Flex Str.T-stuk 88° ø125 mm SN8
HWA huisaansluiting inlaat ø 125 mm PVC SN8 knevelinlaat
HWA inlaat ø 160 mm PVC SN8 op hoofdriolering knevel met zettingsnif
VVA inlaat ø 125 mm PVC SN8 knevelinlaat met zettingsnif
VVA ontsoppingsstuk met klemdeskel PVC SN8
Putnummer
Put VVA HDPE Aanbrengen put HDPE ø 800 mm.
Voorzien van stroomprofiel en bolle bodem, geen flexibele schacht.
Betonnen putranden met gietijzeren deksel voor zwaar verkeer (rammervrij) en voorzien van ontluuchting. Hoogte van het putranddeksel is minimaal 24 cm
Opschriften op putrand VVA: Op de deksel: VUWATER (DWA)
Putkop op hoogte brengen d.m.v. betonnen stielringen.
Put HWA HDPE Aanbrengen put HDPE ø 800 mm.
Voorzien van stroomprofiel en bolle bodem, geen flexibele schacht.
Betonnen putranden met gietijzeren deksel voor zwaar verkeer (rammervrij) en voorzien van ontluuchting. Hoogte van het putranddeksel is minimaal 24 cm
Opschriften op putrand HWA: Op de deksel: Regenwater (HWA/RWA)
Putkop op hoogte brengen d.m.v. betonnen stielringen.
Riolergemaal, HDPE putwand, inwendige diameter ø1600 mm, afdekplaat: 2000x2000x200 mm
Cf. detailtekening P202304-1-DT-3-02
Putnummer
Bestaande boom
Nieuwe boom
Dwarsprofiel
Datakabel
Middenspanningskabel
Laagspanningskabel
Lagedruk gasleiding
Waterleiding
Riolering
Persriool
Eis voorzorgsmaatregel

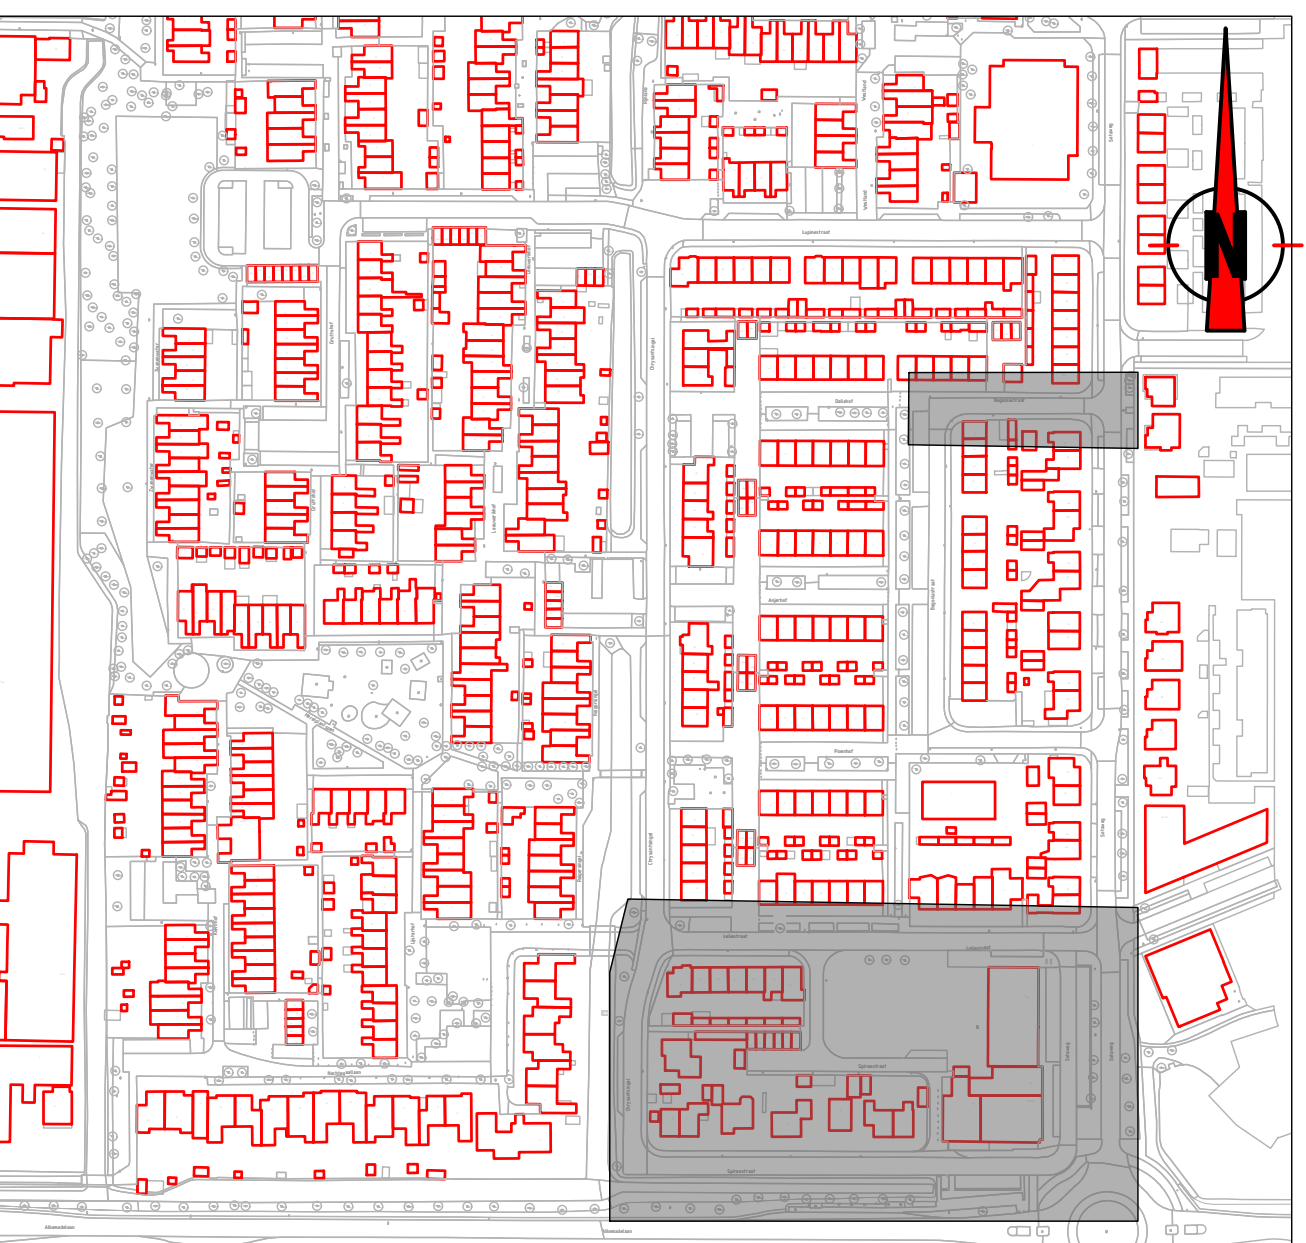

Opmerkingen

- Meetvoering in meters, tenzij anders aangegeven
- Afmetingen materialen in millimeters, tenzij anders aangegeven
- Hoogten in meters t.o.v. NAP
- Hoeken in graden

0	Definitief	NBA	07-03-2025
1	Definitief	Tweeluis	Definitief

proinfra

Pro Infra | Gideweg 11 | 2632 BD Nootdorp | www.proinfra.nl

project: Roelofarendsveen Noord fase 1

onderwerp: Ondergrondse infra	projectnummer: P2023047	versie: A0
opdrachtgever: Gemeente Kaag en Braassem	projectfase: Bestekfase	schaal: 1200
tekenaar: Y. Nuijts	projectleider: T. van den Broek	blad: 1 van 1
tekeningnummer: P2023047-OG-3-01	versie: 0	status: Definitief