
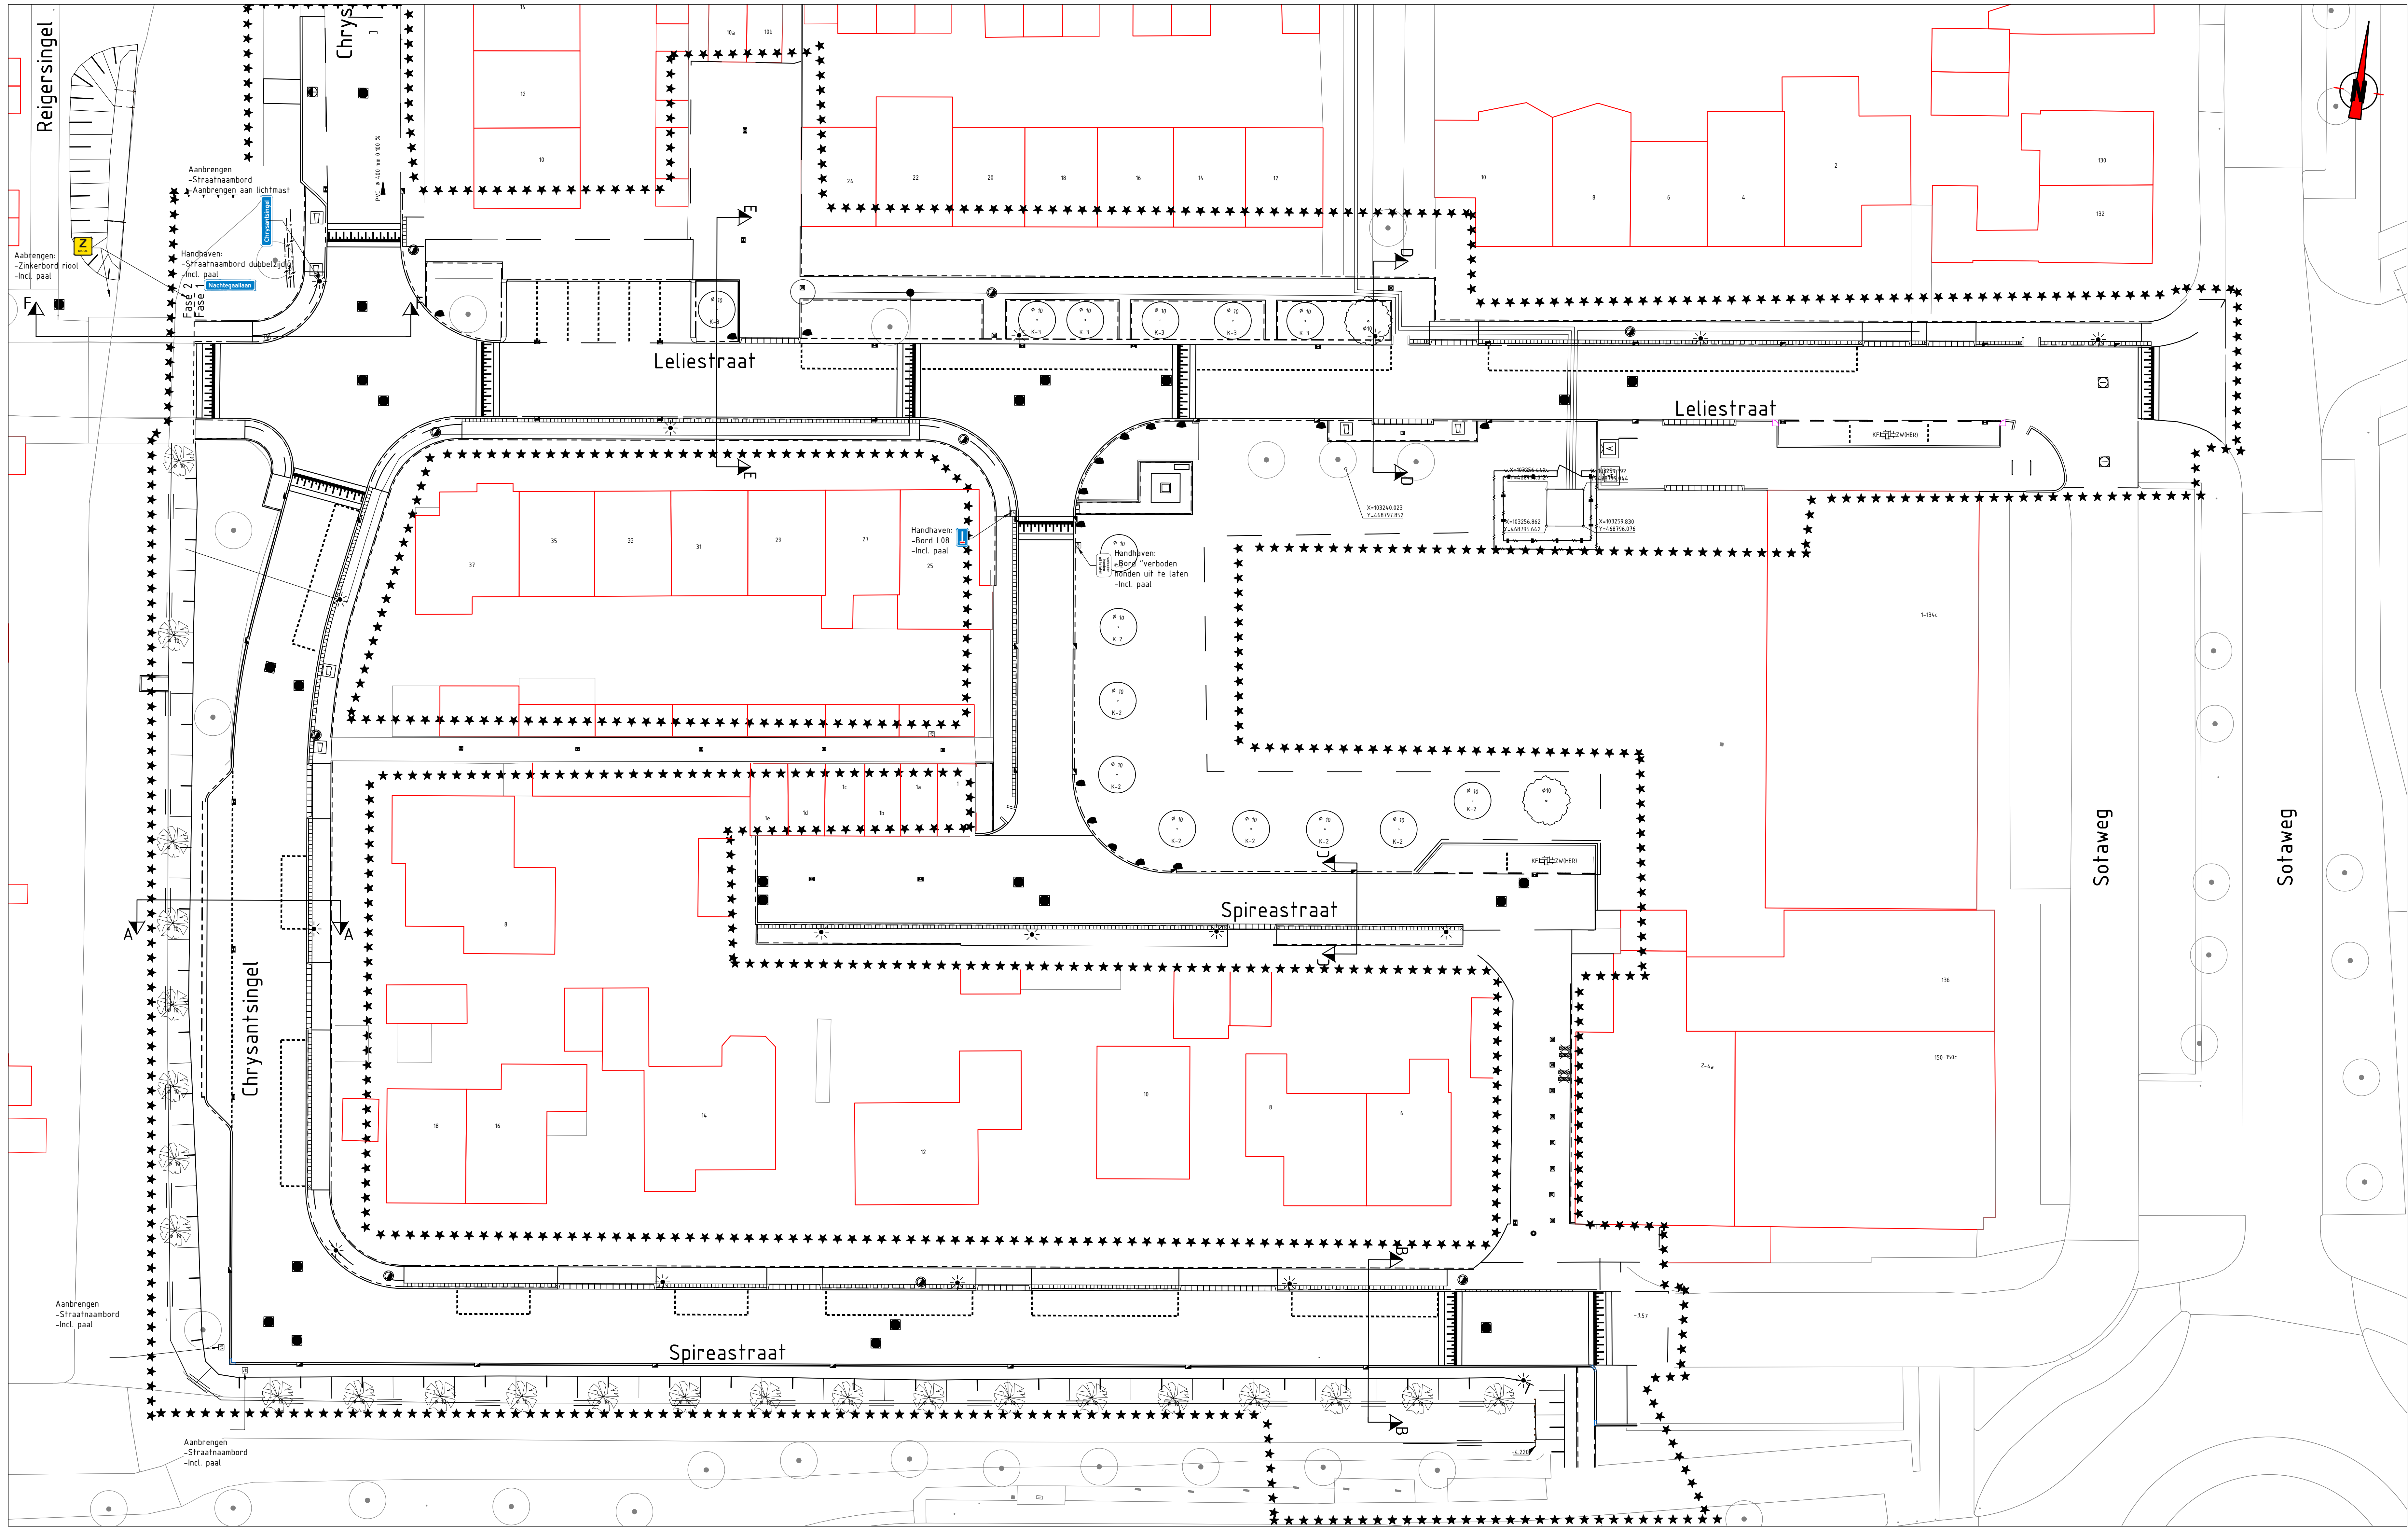


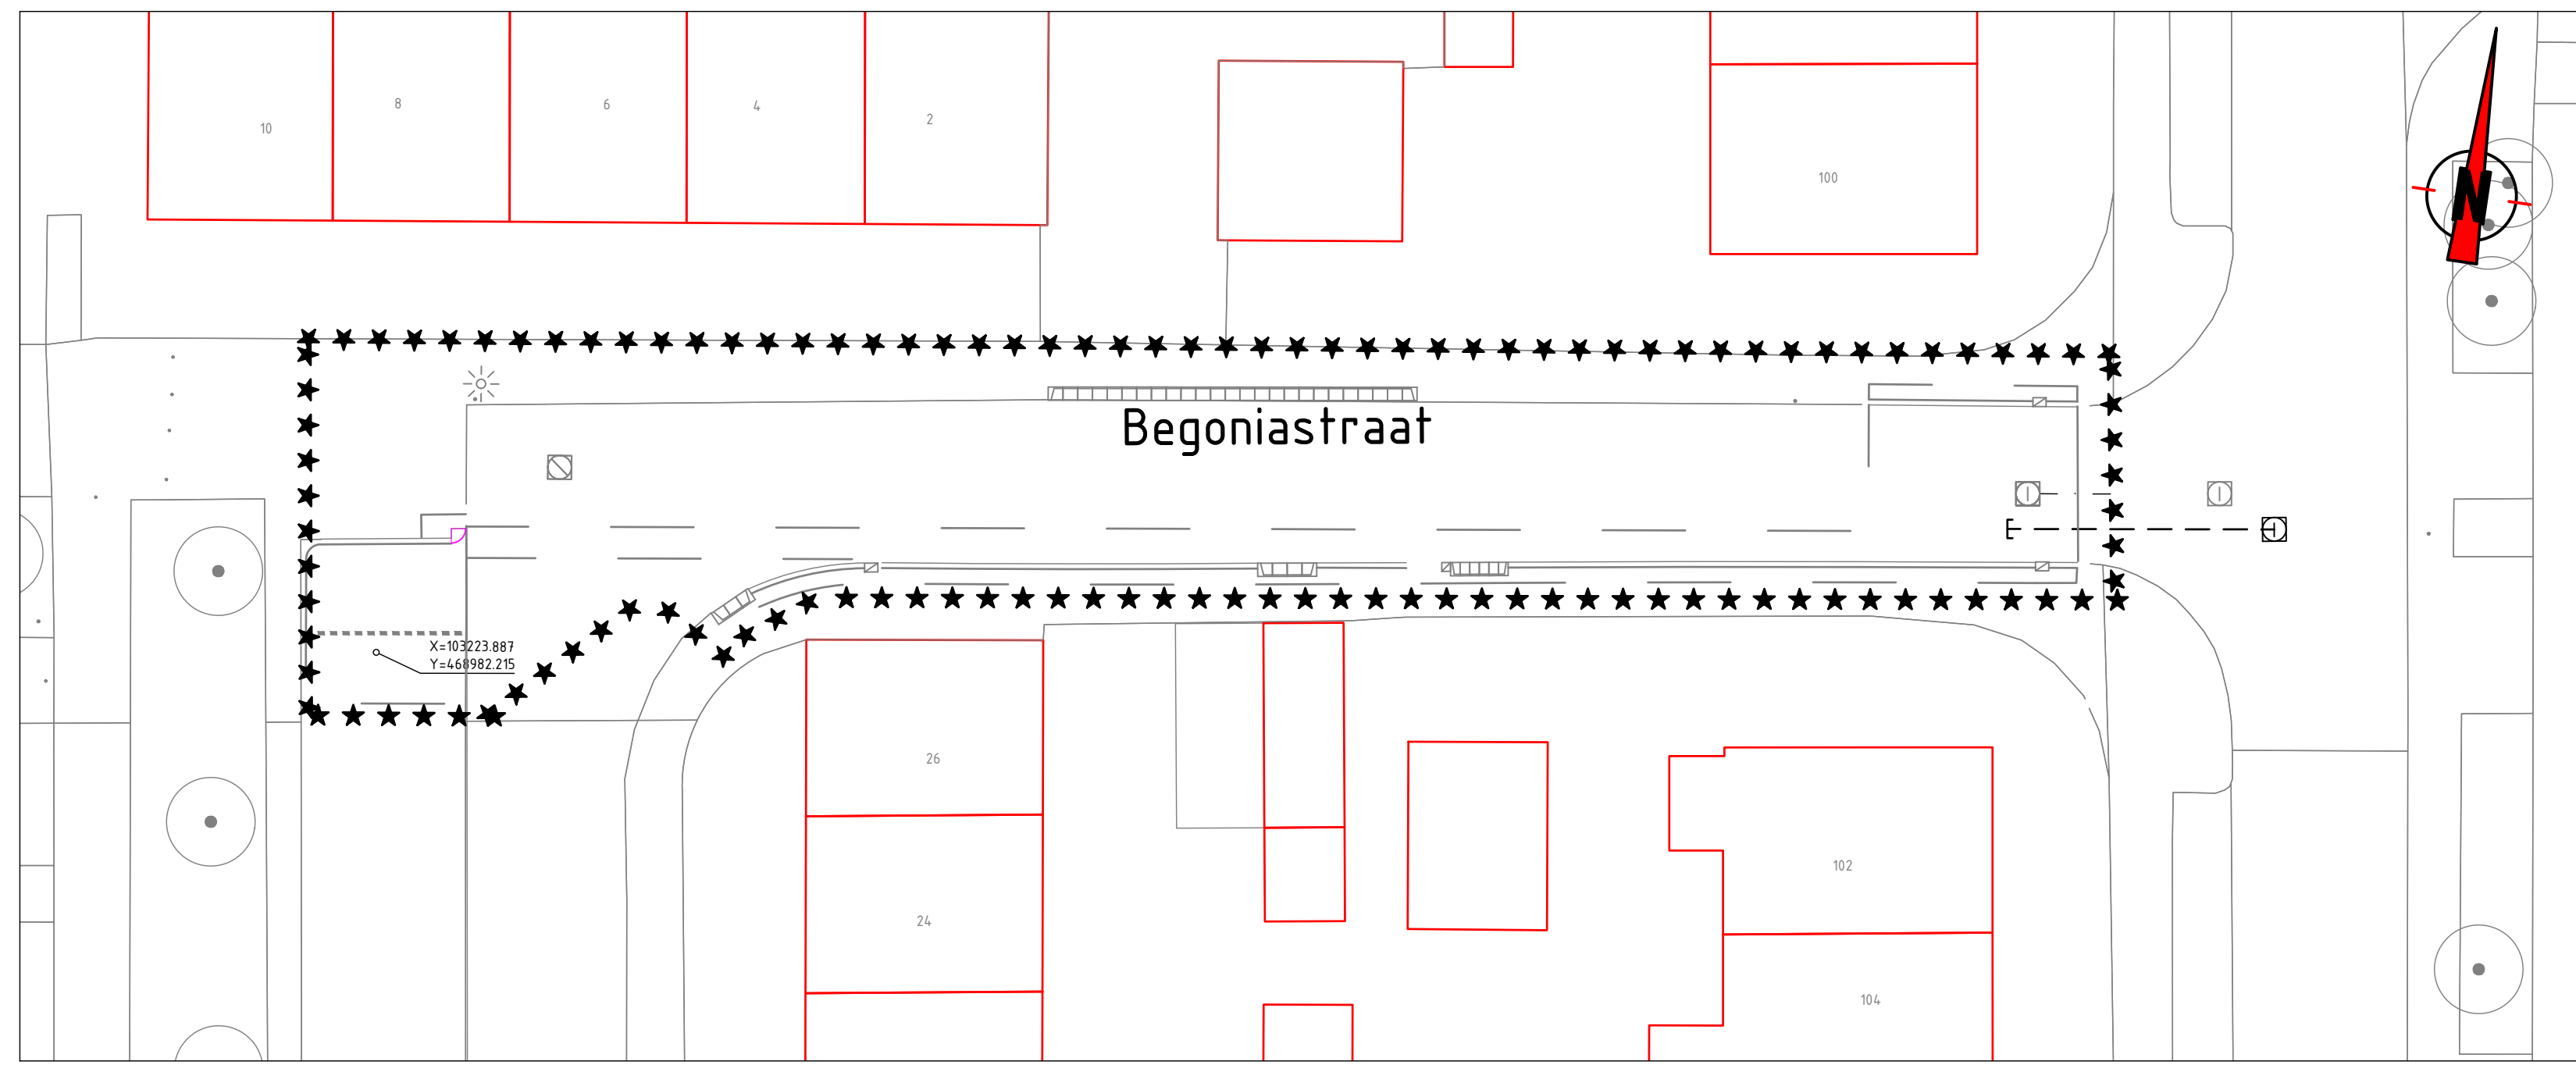

Verklaring

Nieuwe situatie

12

***** Werkgrens

----- Perceelgrens

----- Materiaalgrens

----- Straatnaambord

Verkeersbord RVV L08 - Doodlopende weg

Onderbord RVV



Opmerkingen

- Meetvoering in meters, tenzij anders aangegeven
- Afmetingen materialen in millimeters, tenzij anders aangegeven
- Hoogtenoten in meters i.o.v. NAP
- Hoeken in graden

0 2 4 6 8m

0	Definitief	NRA	07-03-2025
versie	aanwijzing	aanwijzer	aanwijzer

proinfra

Pro Infra | Gedeelte II | 2632 BD Noorder | www.proinfra.nl

project: Roelofarendsveen Noord fase 1

onderwerp	Beoordelingsplan	projectnummer	P2023047	versie	A0
opdrachtgever	Gemeente Kaag en Braassem	projectfase	Bestedingsfase	schaal	1:200
tekenaar	Y. Nijhuis	projectleider	T. van den Broek	blad	1 van 1
tekeningnummer	P2023047-BB-3-01	status	0	status	Definitief